


**PROJEKT ZAGOSPODAROWANIA TERENU
BUDYNKU MIESZKALNEGO 24-RODZINNEGO
w Hawle, ul. Jagiellończyka**

SKALA 1:500

działki 3/16, 3/22, 4, 5/9, 28/6 obręb 10

**ZAKRES
WYKONANIA**

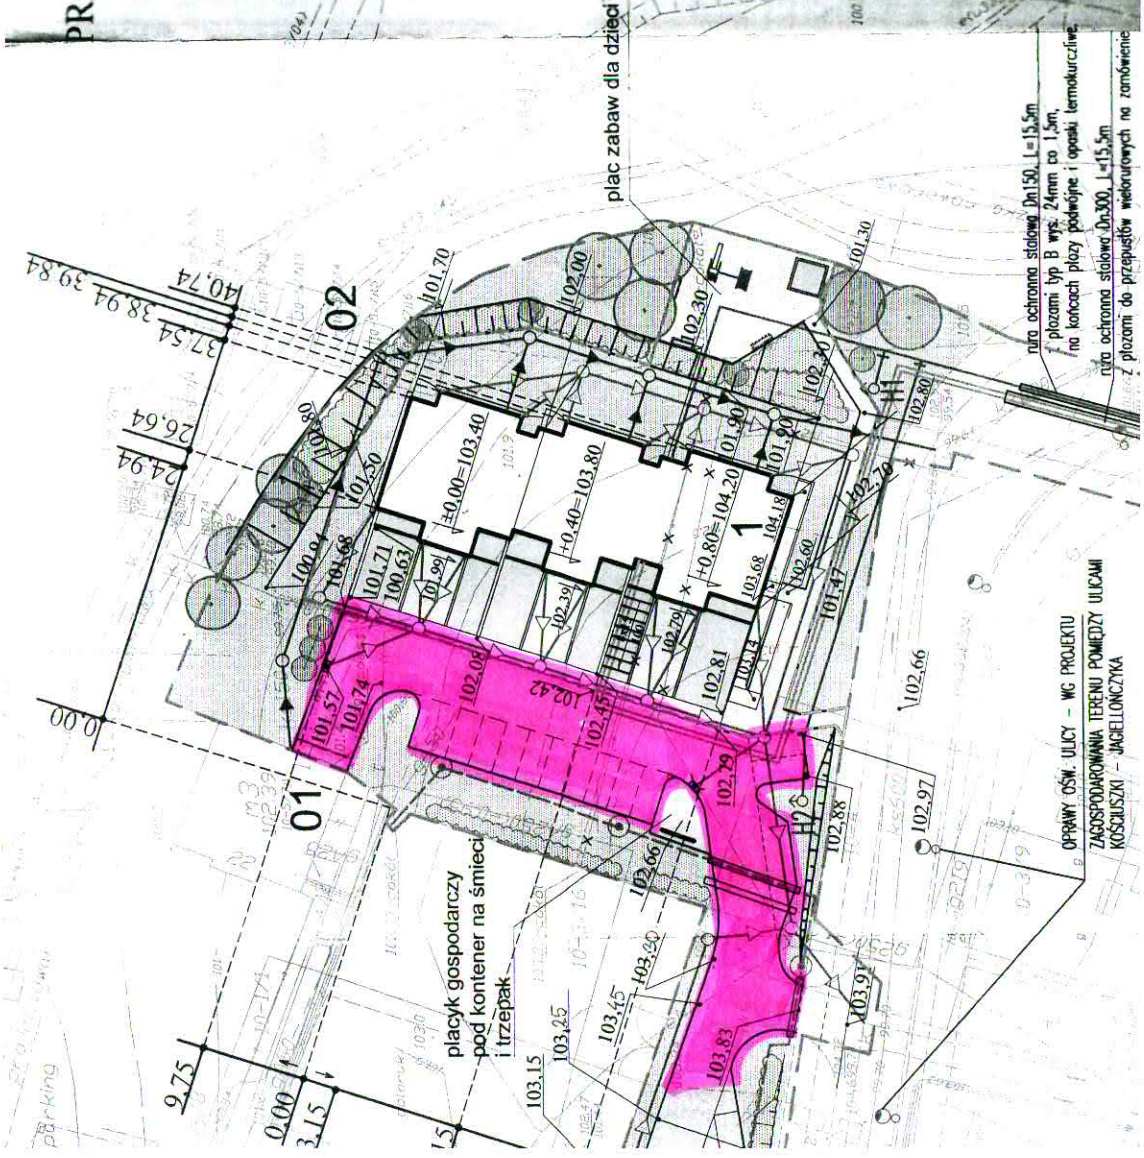

LEGENDA

OBIEKTY ISTNIEJĄCE :

- 01 - budynek mieszkalny; murowany ; do remontu
- 02 - budynek garażowe, stalowe; do rozbiórki

OBIEKTY PROJEKTOWANE

- 1 - budynek mieszkalny 24-rodzinny

- z zakres aktualizacji mapy
- granica opracowania
- zakres opracowania finansowany przez TBS
- granice działek

istniejący ogrodzenie dorozbiórki

projektowane dojazdy i miejsca postojowe (I)

projektowane chodniki (pełna koszka betonowa)

istniejący kabel elektryczny nieczynnym

proj. kabel oświetlenia zewnętrzznego

proj. słup oświetleniowy

proj. rzutnicza uśrednionowa