


Miasto Iława  
Skala 1:2000

odcinek niezbdny do zaprojektowania w celu wł czenia si do istniejcej sieci wodoci gowej

kontynuacja uzbrojenia zgodnie z zakresem zamówienia


kanalizacja sanitarna (ks 500), do której nale y podł czy projektowan sie zgodnie z zakresem zamówienia.

● miejsce wł czenia do istniejcej sieci wodoci gowej (Aleja Jana Pawła II)

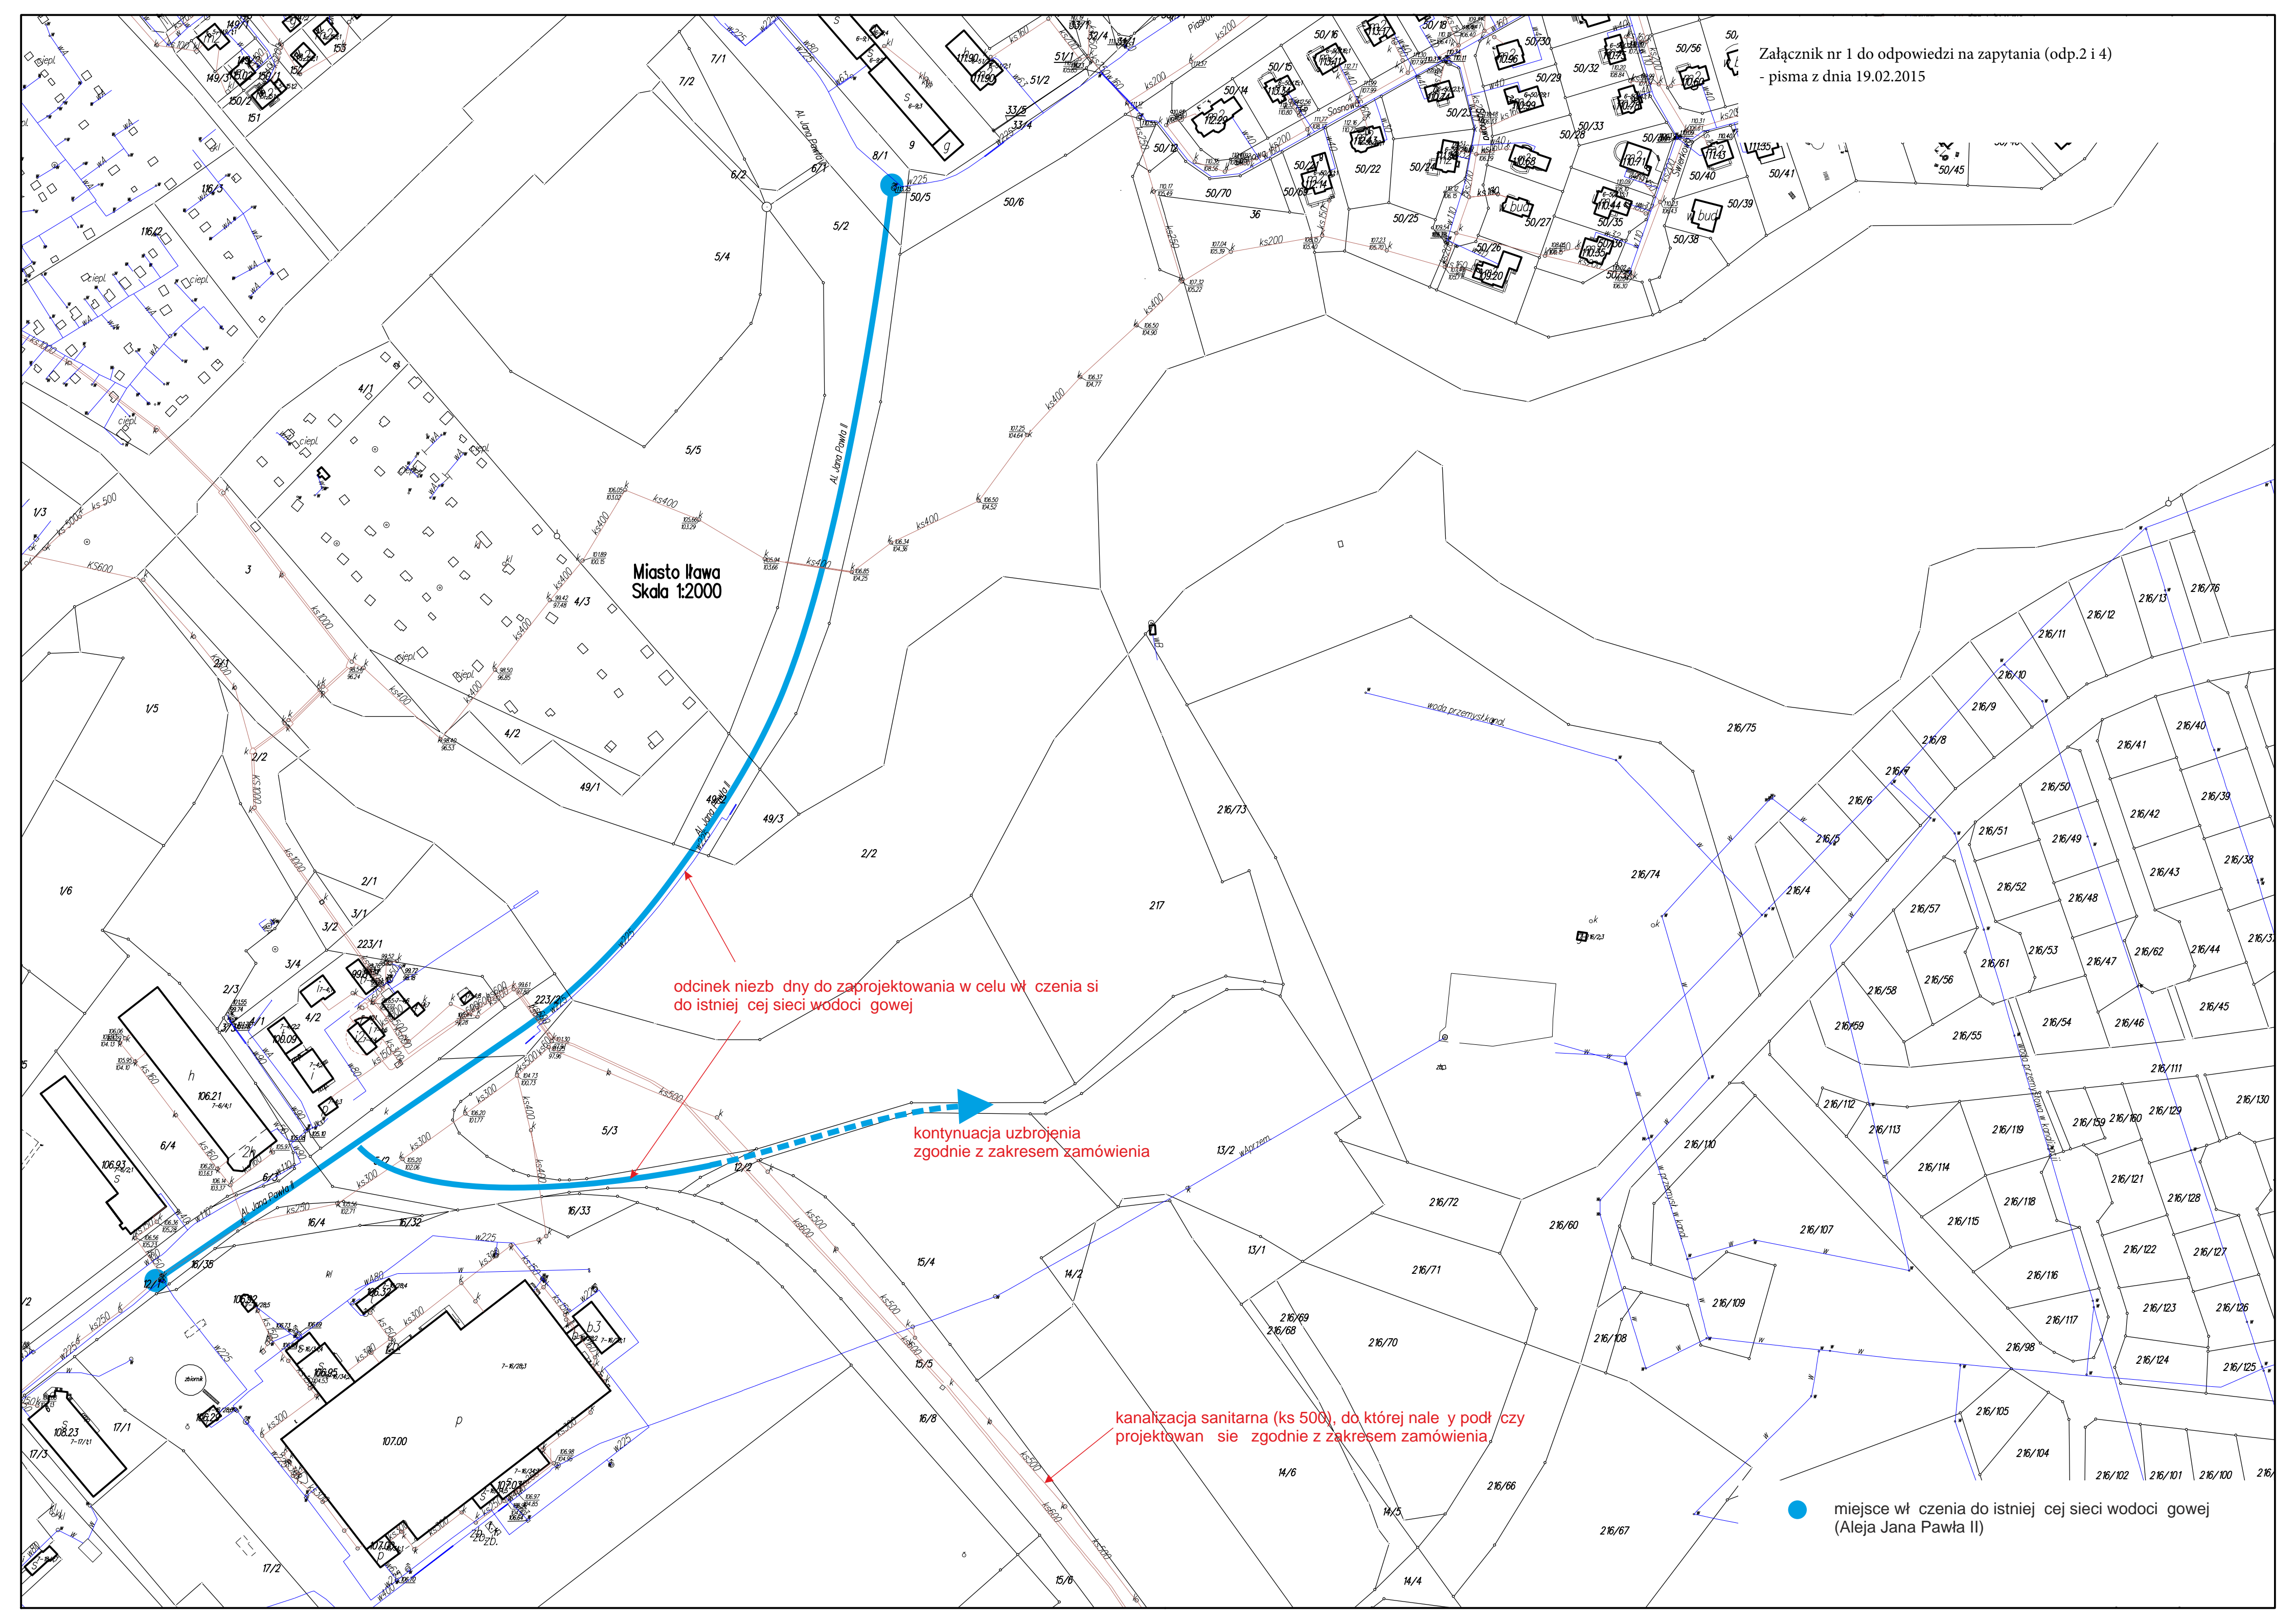





 miejsce wł czenia do istniej cego układu drogowego (Aleja Jana Pawła II i ulica Ustugowa)