


Województwo:	warmińsko-mazurskie
Powiat:	kwilski
Gmina:	280701 1 Miasto Iława
Obreń:	280701 1.0008 M. Iława
Numer działki:	5, 7/27, 7/21, 7/6
Układ współrzędnych:	2000 strefa 7 (21)
Układ wysokości:	Kronsztad 60
MAPA SYTUACYJNO-WYSOKOŚCIOWA	
SKALA 1:500	
Nie badano księgi wieczystej pod względem wystąpienia służebności gruntowych.	
GEODETA UPRAWNIONY	
mgr inż. Andrzej Dzienniszewski Upr. nr 17218	
zasieg aktualizacji	
*Niniejsza mapa spełnia kryteria określone w Rozporządzeniu MGPIB z dn. 21.02.1995r. i Rozporządzeniu MSWiA z dn. 08.11.2011r. i służy jako mapa do celów projektowych*	
Opracował numerycznie:	mgr inż. Karol Kozłowski
Nr roboty:	33/2014
NR KERG	WGN.6640.1.98.2014
Iława dnia 05.05.2014 rok	
USŁUGI GEODEZYJNE ul. Bohringa 7, 14-200 Iława Przedsiębiorstwo Usług Inwestycyjnych Andrzej Dzienniszewski 14-200 Iława, ul. Malczewskiego 20 NIP 744-116-72-63, Regon 510480400 tel./fax 89/ 649-59-92, kom. 605-762-272	
Poświadczam się, że niniejszy dokument został opracowany w wyniku prac geodezyjnych i kartograficznych, których rezultaty zawiera opłat techniczny wpisany do ewidencji materiałów państwowego zasobu geodezyjnego i kartograficznego	
STAROSTA IŁAWSKI	
P.2807.2014.618	
23 MAJ 2014	
z up. STAROSTY	
Krzysztof Wagner	
KIEROWNIK REFERATU	

Załącznik nr 4 do pisma z dnia 25.02.2015 (odp. 10) - Rysunek określający odcinki wykonania rur osłonowych linii gazowych

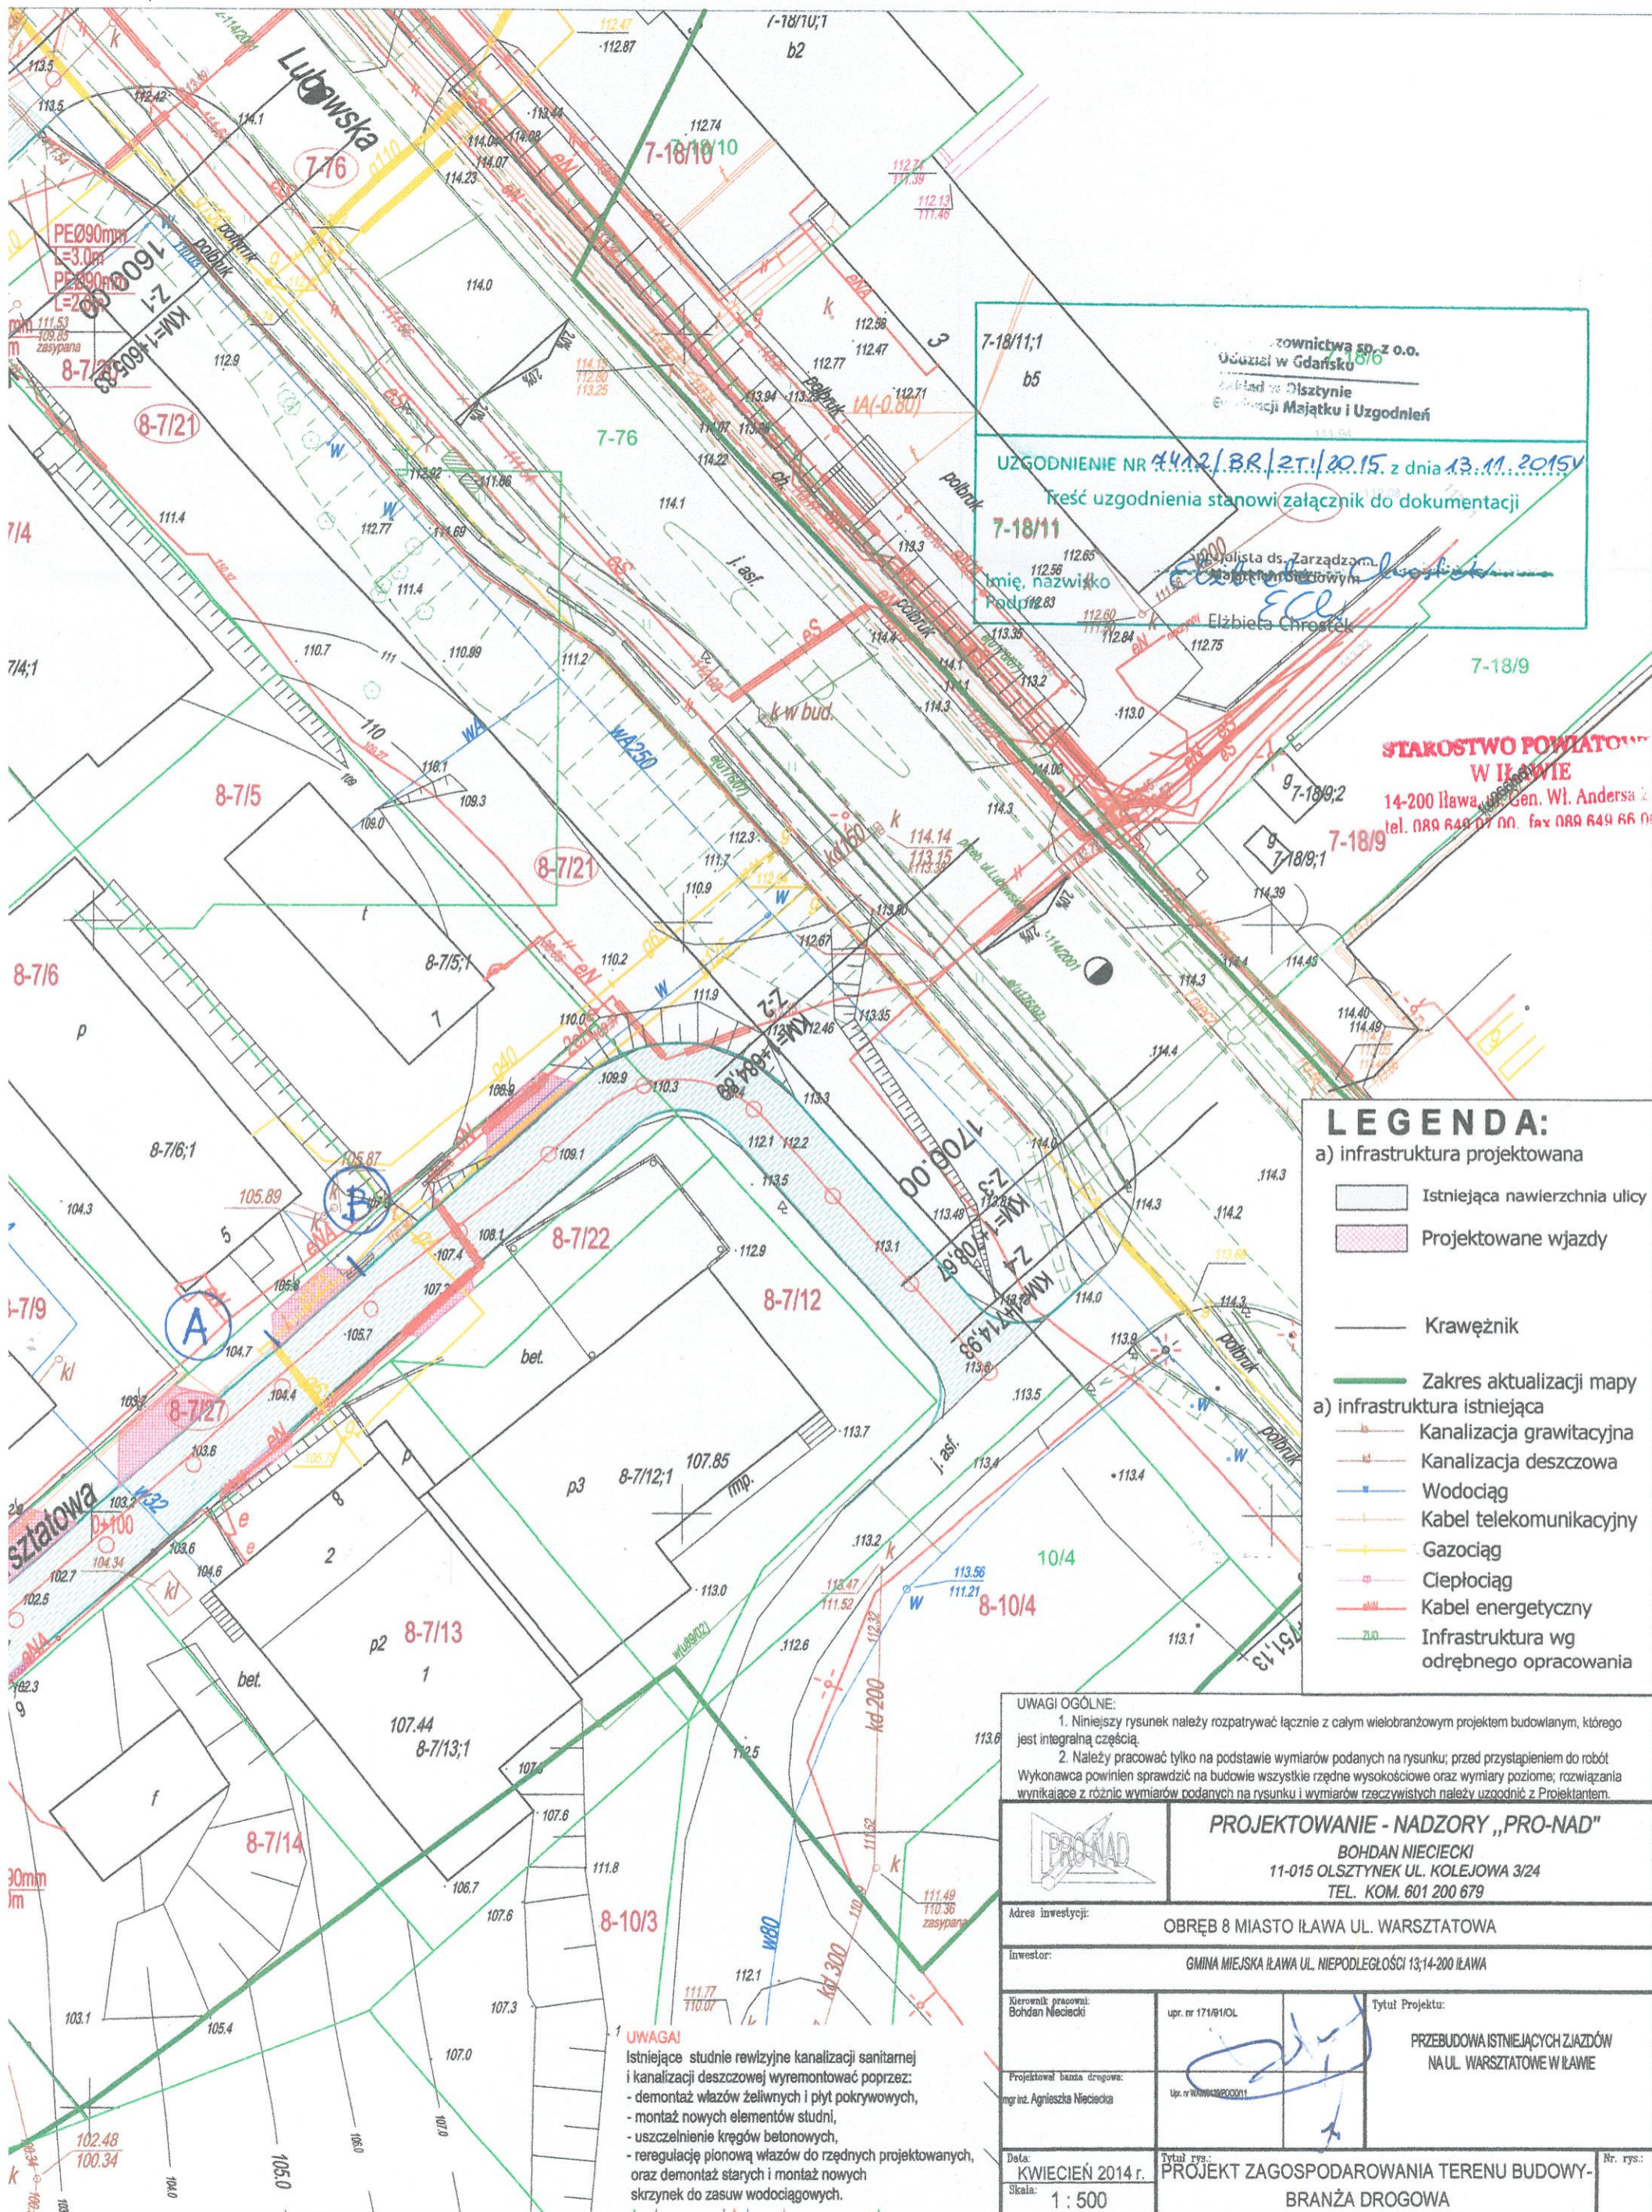

Spółdzielnia ds. Zarządzania  
Miejscowość: Iława  
Imię, nazwisko  
Podpis: *[Signature]*  
Elżbieta Chrostek

Uzgodnienie nr 4412/BR/2.T./20.15. z dnia 13.11.2015  
treść uzgodnienia stanowi załącznik do dokumentacji

STAROSTWO POWIATOWE  
W IŁAWIE  
14-200 Iława, Gen. Wł. Andersa 1  
tel. 089 649 07 00, fax 089 649 66 00

**LEGENDA:**

a) infrastruktura projektowana

- Istniejąca nawierzchnia ulicy
- Projektowane wjazdy
- Krawężnik
- Zakres aktualizacji mapy

a) infrastruktura istniejąca

- Kanalizacja grawitacyjna
- Kanalizacja deszczowa
- Wodociąg
- Kabel telekomunikacyjny
- Gazociąg
- Ciepłociąg
- Kabel energetyczny
- Infrastruktura wg odrębnego opracowania

UWAGI OGÓLNE:  
1. Niniejszy rysunek należy rozpatrywać łącznie z całym wielobranżowym projektem budowlanym, którego jest integralną częścią.  
2. Należy pracować tylko na podstawie wymiarów podanych na rysunku; przed przystąpieniem do robót Wykonawca powinien sprawdzić na budowie wszystkie rzędne wysokościowe oraz wymiary poziome; rozwiązania wynikające z różnic wymiarów podanych na rysunku i wymiarów rzeczywistych należy uzgodnić z Projektantem.

**PROJEKTOWANIE - NADZORY „PRO-NAD”**  
BOHDAN NIECIECKI  
11-015 OLSZTYNEK UL. KOLEJOWA 3/24  
TEL. KOM. 601 200 679

Adres inwestycji: OBRĘB 8 MIASTO IŁAWA UL. WARSZTATOWA

Inwestor: GMINA MIEJSKA IŁAWA UL. NIEPODLEGŁOŚCI 13;14-200 IŁAWA

Kierownik pracowni: Bohdan Nieciecki upr. nr 171/61/OL

Tytuł Projektu: PRZEBUDOWA ISTNIEJĄCYCH ZIĄZDÓW NA UL. WARSZTATOWEJ W IŁAWIE

Projektował branża drogową: mgr inż. Agnieszka Nieciecka upr. nr W0000000011

Data: KWIECIEŃ 2014 r.

Tytuł rys.: PROJEKT ZAGOSPODAROWANIA TERENU BUDOWY - BRANŻA DROGOWA

Skala: 1 : 500

**UWAGA!**  
Istniejące studnie rewizyjne kanalizacji sanitarnej i kanalizacji deszczowej wyremontować poprzez:  
- demontaż włazów żeliwnych i płyt pokrywowych,  
- montaż nowych elementów studni,  
- uszczelnienie kręgów betonowych,  
- reregulację pionową włazów do rzędnych projektowanych, oraz demontaż starych i montaż nowych skrzynek do zasuw wodociągowych.

IŁAWA UL. WARSZTATOWA