





ZAŁĄCZNIK nr 1 do umowy Lokalizacja nasadzeń drzew na terenie miasta Ławy

- A. ul. Kopernika**
- B. ul. Kopernika parking**
- C. ul. 1.Maja**
- D. ul. Kopernika/ul. Sobieskiego**
- E. ul.. Szeptyckiego**
- F. Bulwar Jana Pawła II**
- G. Bulwar Jana Pawła II** (od strony Tawerny Kaper)
- H. Bulwar Jana Pawła II** (od strony ul. Mickiewicza)
- I. Aleja Jana Pawła II** (przy cmentarzu na ul.. Ostródzkiej)
- J. ul. Niepodlegości** (koło Amfiteatru)

użyte oznaczenia:

-  drzewo projektowane
-  drzewo istniejące
-  istniejąca grupa krzewów liściastych
-  istniejąca grupa krzewów iglastych



10.09.23.

A. ul. Kopernika


1. *Carpinus betulus* Fastigiata - 16 sztuk, 2. *Betula pendula* Youngii - 2 sztuki
 odległość sadzenia ok. 6,5 m, misy wokół drzew kwadratowe 80x80cm

skala 1:500



B. ul. Kopernika parking


Acer rubrum - 5 sztuk skala 1:500
 odległość sadzenia - 6 m, misy wokół drzew kwadratowe 80x80 cm

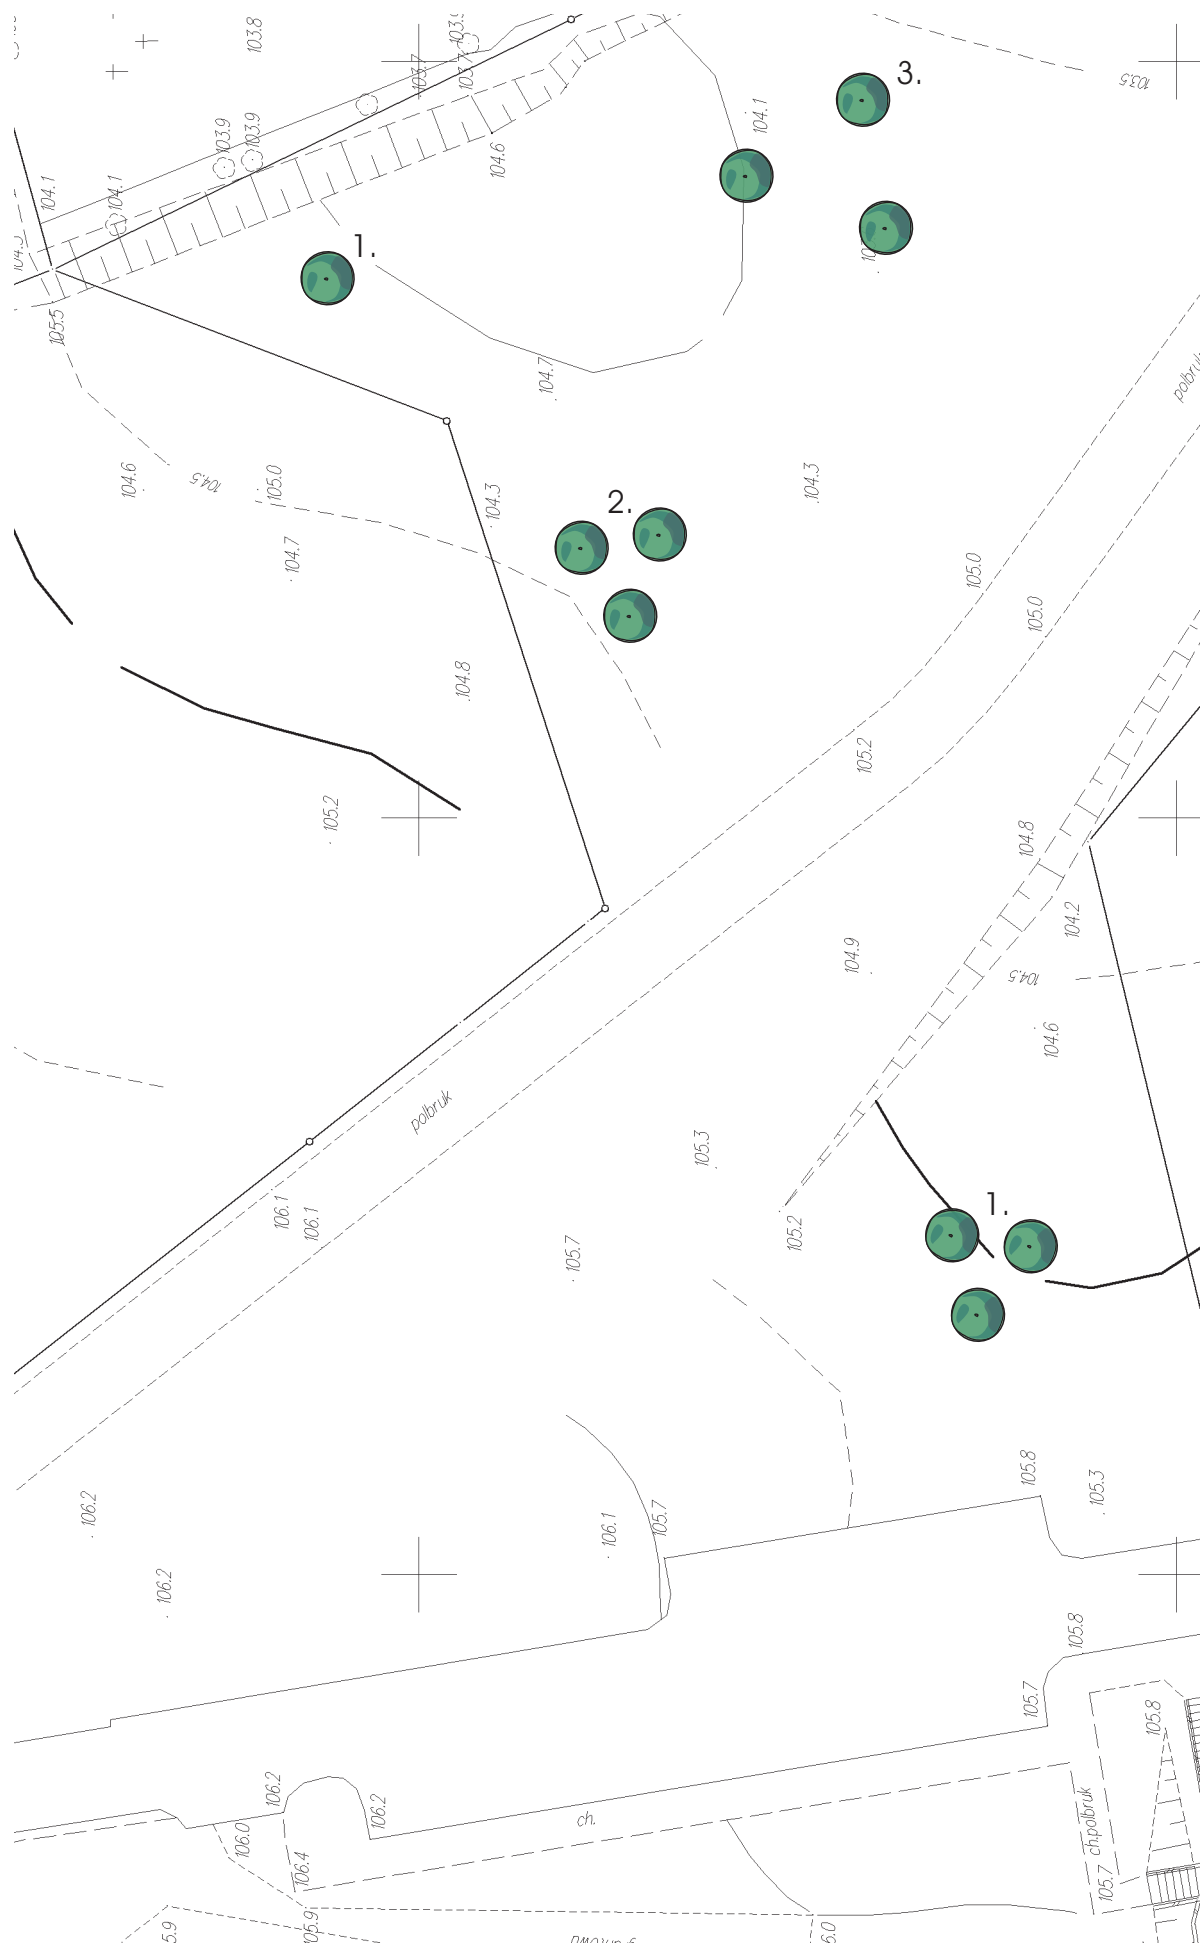

D. ul. Kopernika/ul. Sobieskiego

1. *Betula medwediewii* Golden Bark - 4 sztuki, 2. *Carpinus betulus* - 3 sztuki,
 3. *Betula pendula* Laciniata - 3 sztuki
 odlegość sadzenia - wg rysunku, misy wokół drzew okrągłe 80x80 cm


skala 1:500

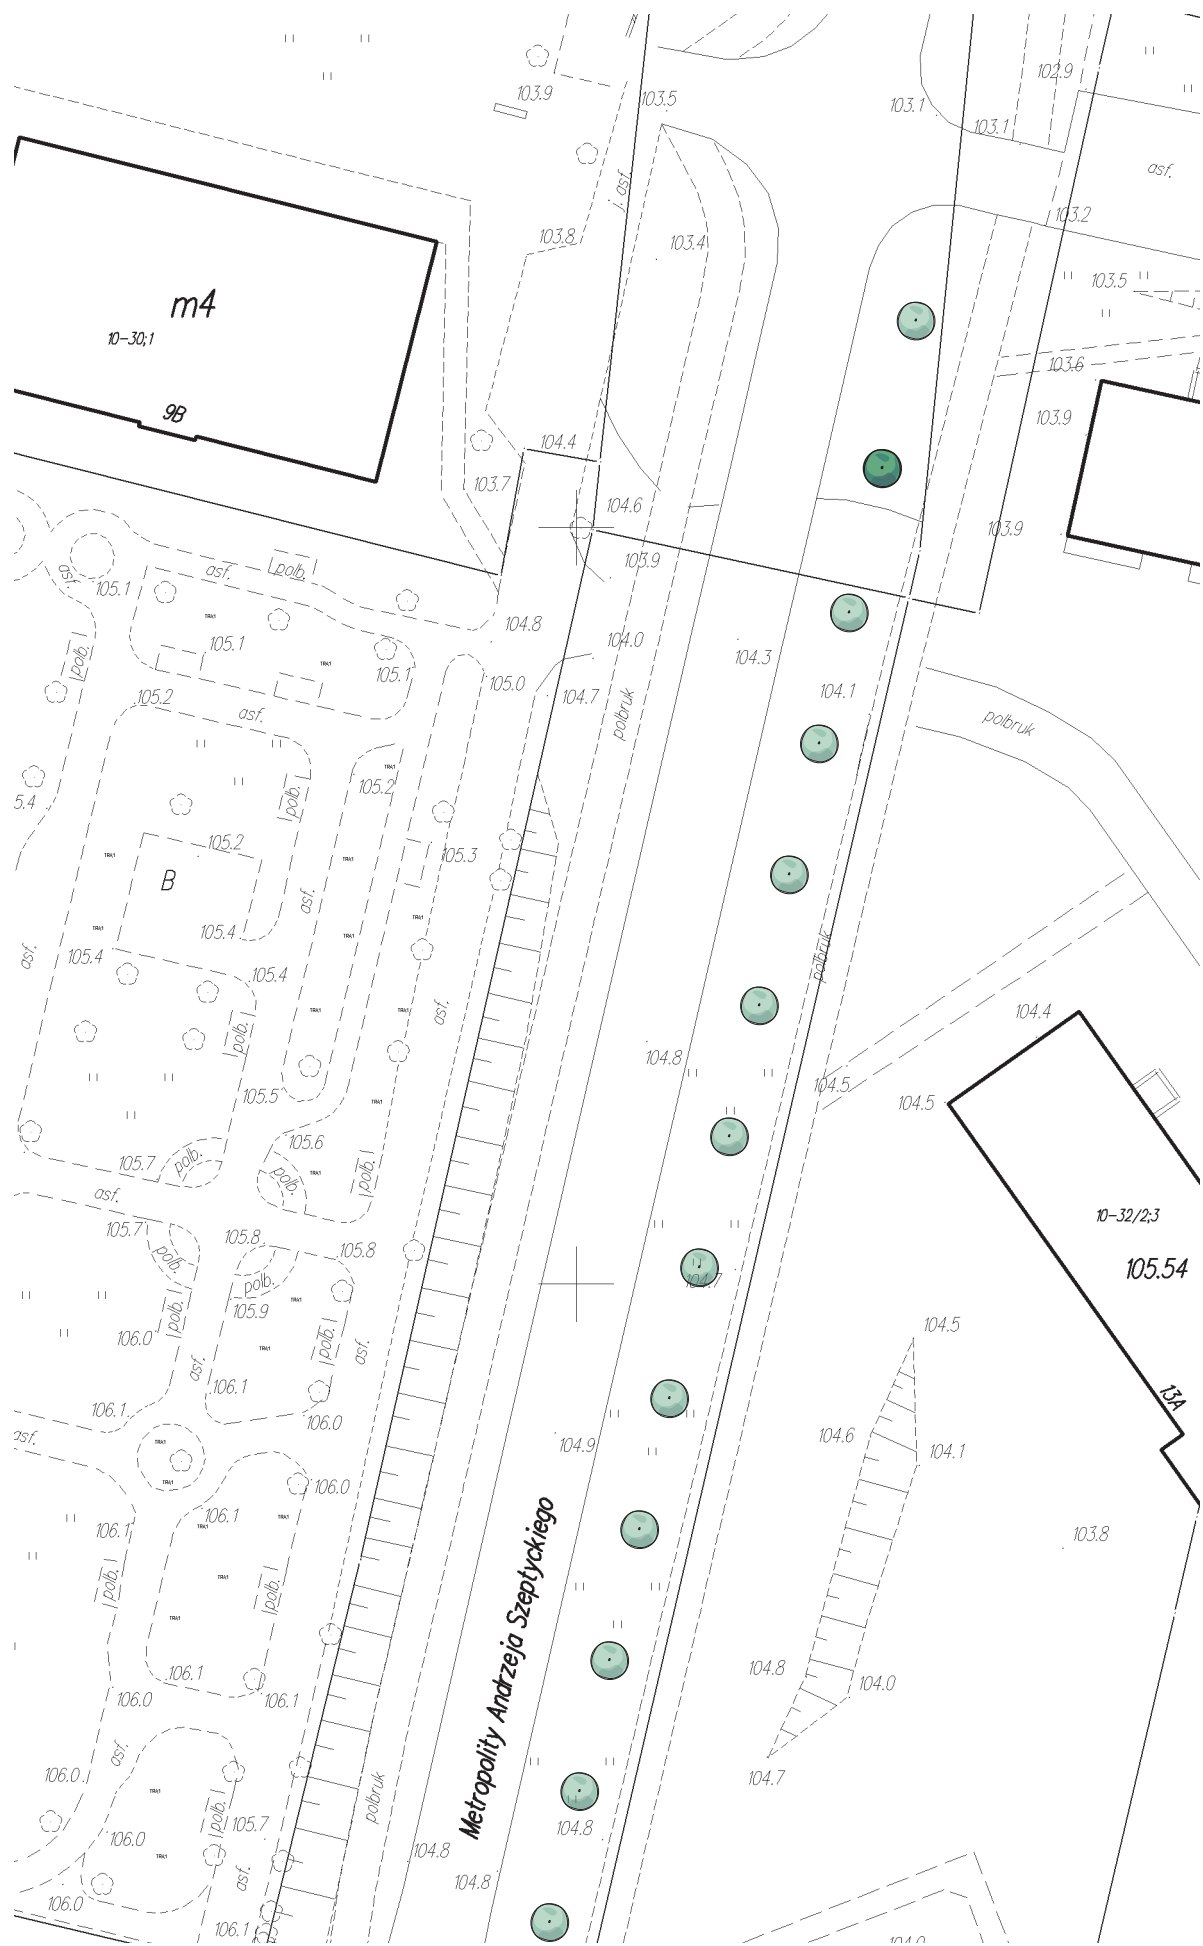

E. ul. Szeptyckiego

Pyrus calleryana Chanticleer - 1 sztuka skala 1:500


misy wokół drzew jak przy pozostałych drzewach rosnących w tym pasie

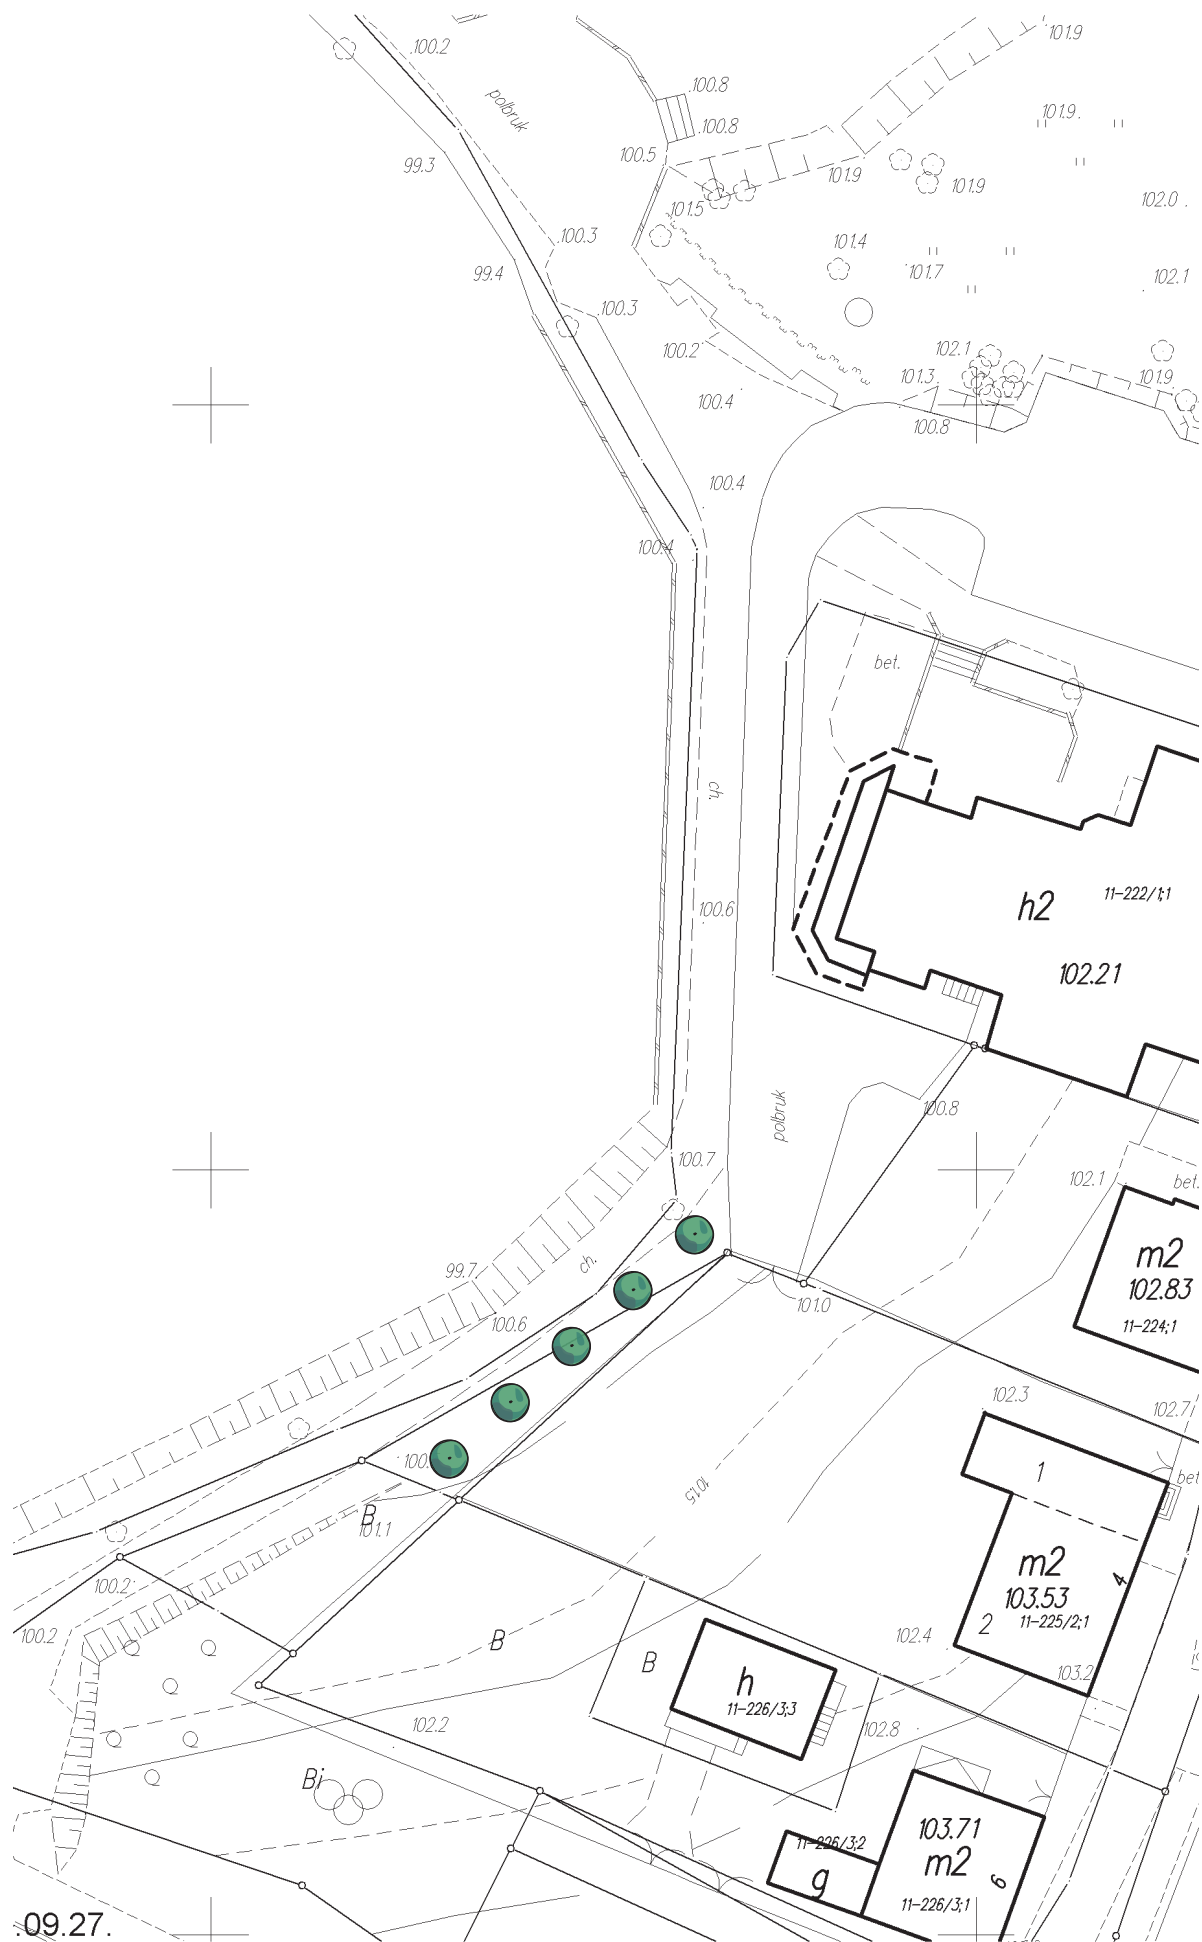

09.27.


F. Bulwar Jana Pawła II

Acer platanoides Drummondii - 5 sztuk skala 1:500
 odległość sadzenia drzew - 5 m, misy wokół drzew okrągłe 70x70 cm

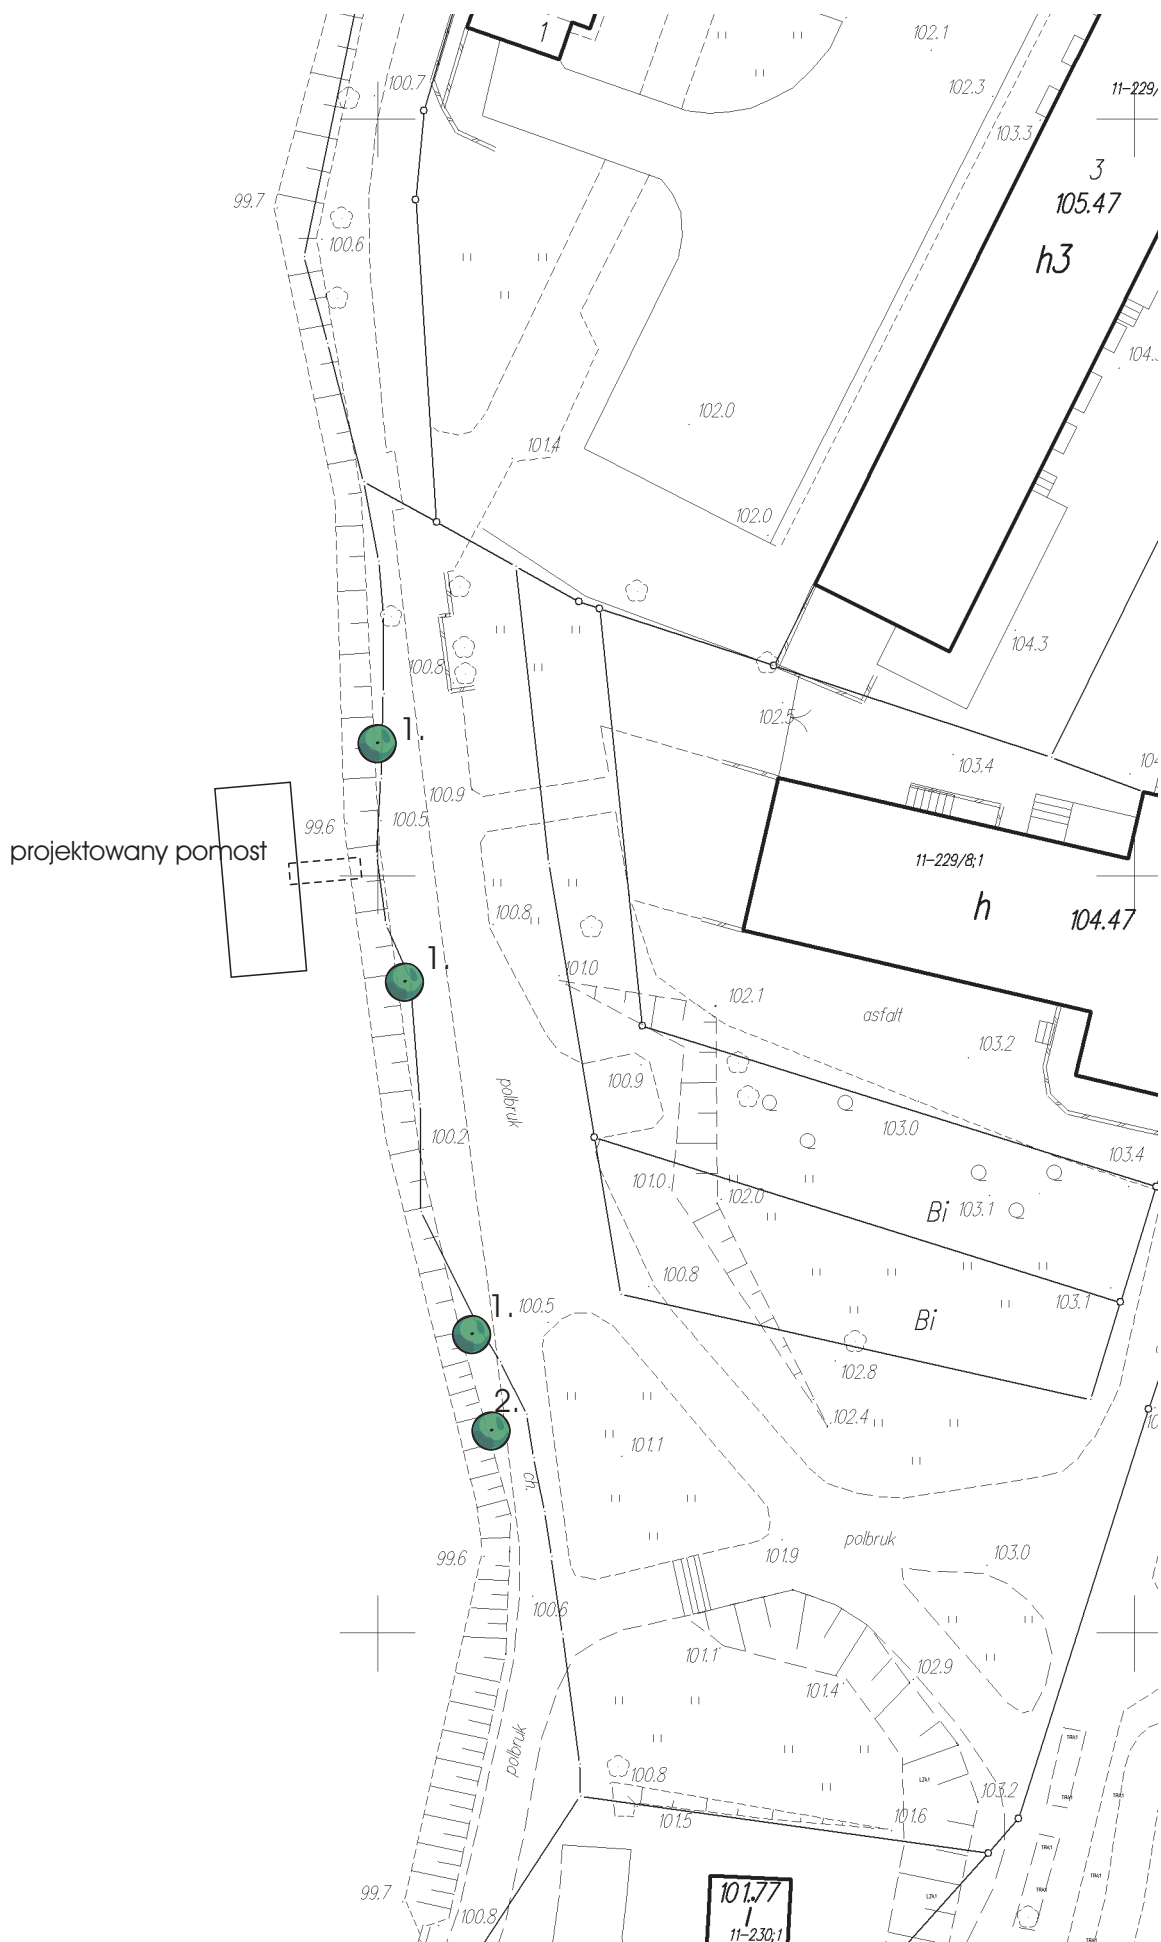

G. Bulwar Jana Pawła II (od strony Tawerny Kaper)


1. *Salix sepulcralis* Tristis - 3 sztuki, 2. *Cercidiphyllum japonicum* - 1 sztuka skala 1:500
 odległość sadzenia drzew - wg rysunku, misy wokół drzew okrągłe 70x70 cm

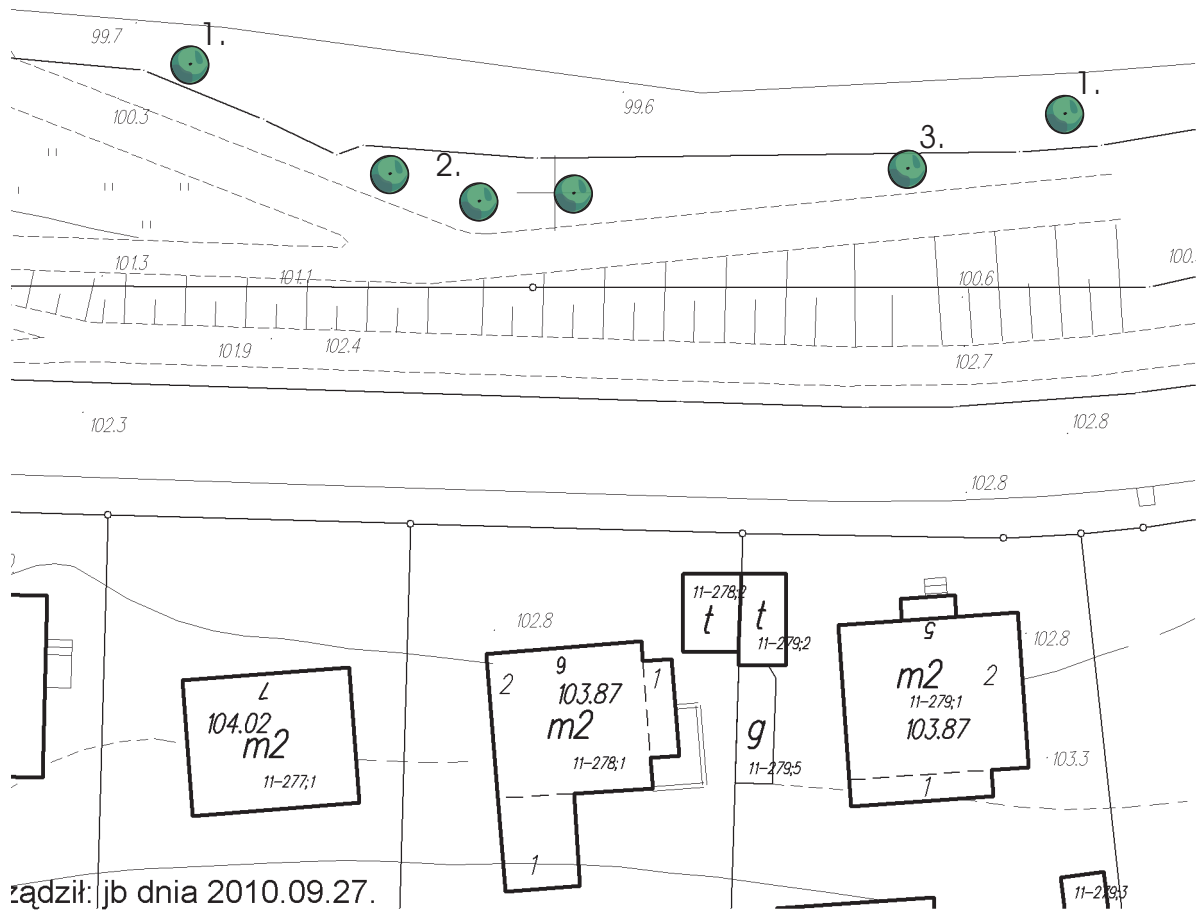

H. Bulwar Jana Pawła II (od strony ul. Mickiewicza)

1. *Salix sepulcralis* Tristis, - 2 szt. 2. *Acer platanoides* Drummondii - 3 szt., 2. *Cercidiphyllum japonicum* - 1 szt. odlegość sadzenia drzew - wg rysunku, misy wokół drzew okrągłe 70x70 cm


skala 1:500

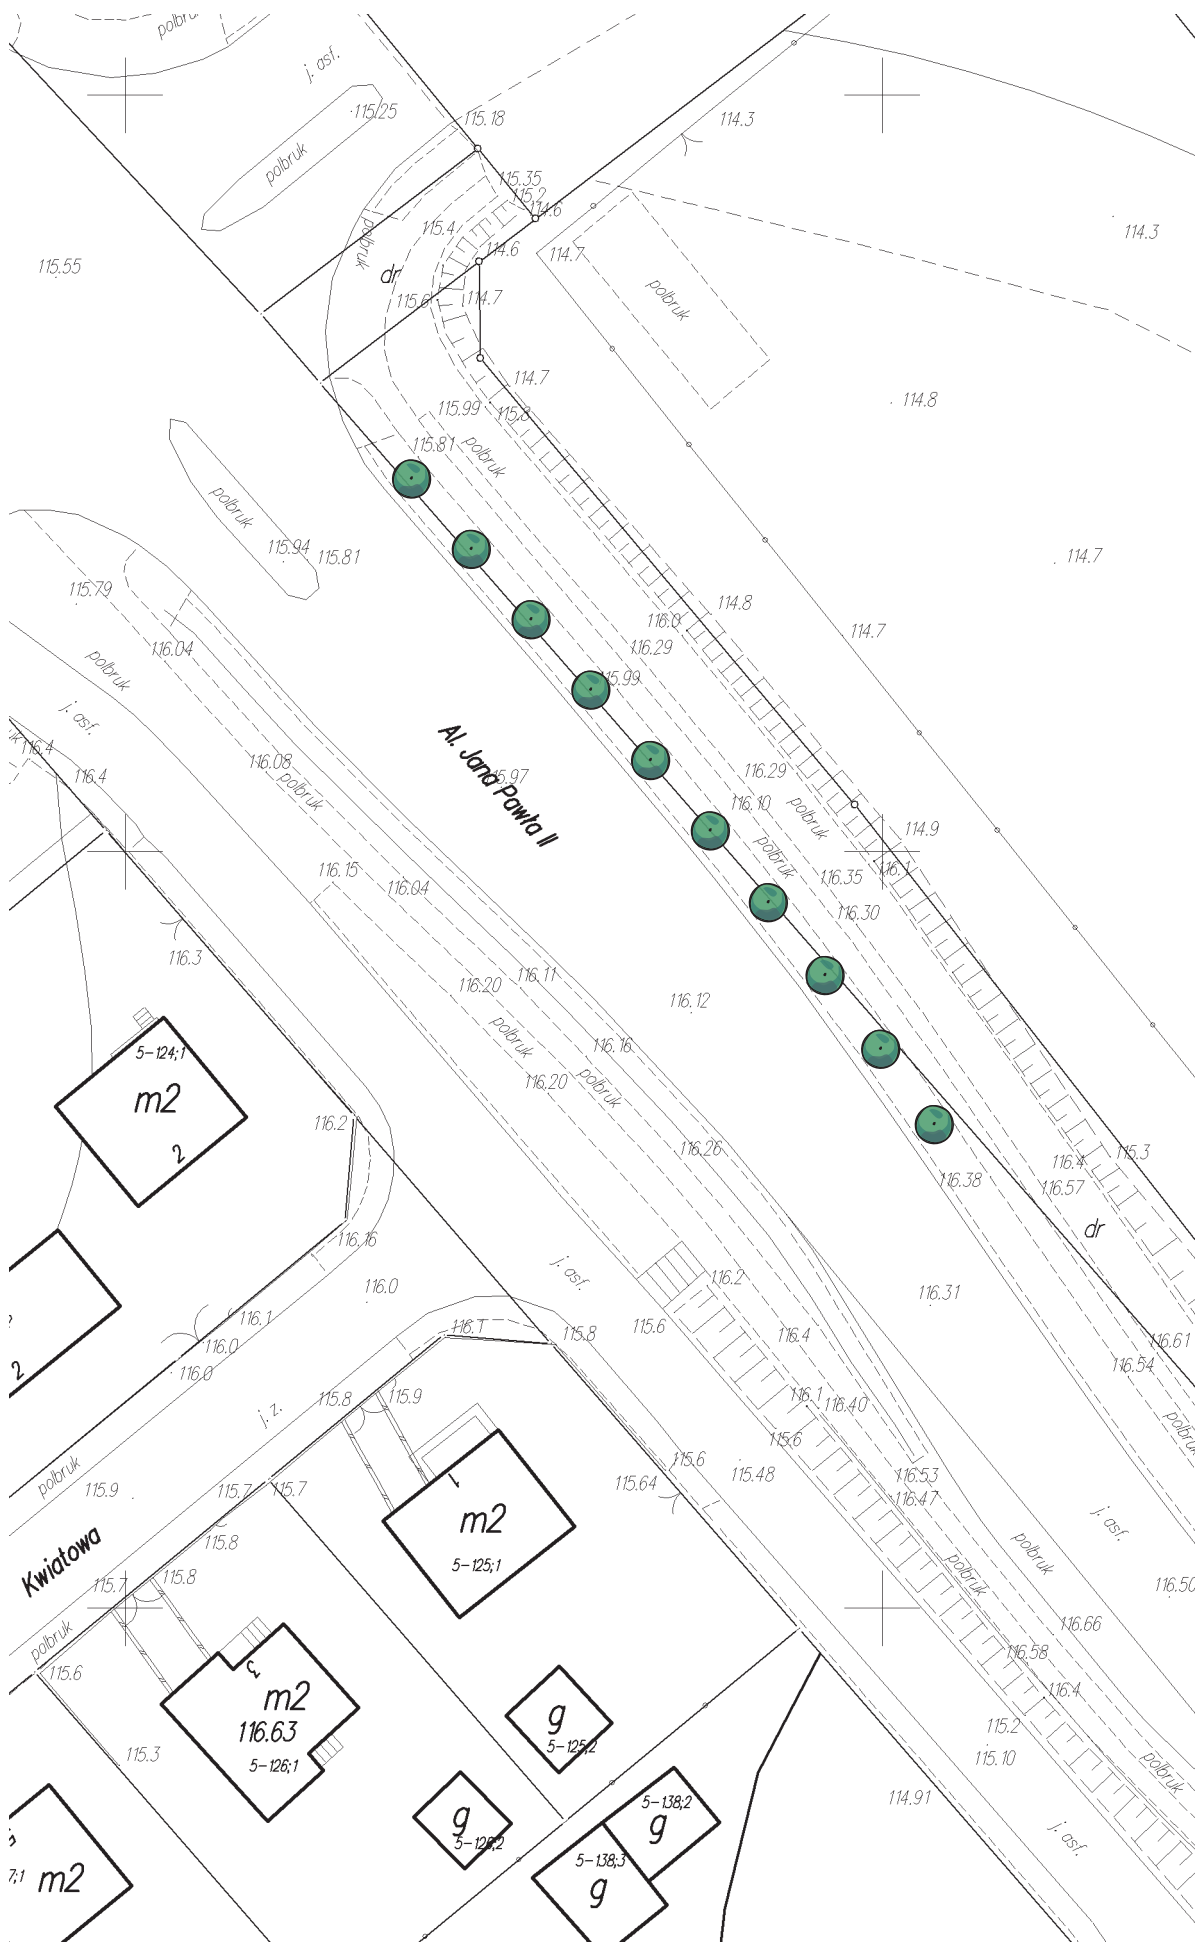

I. Aleja Jana Pawła II (przy cmentarzu na ul. Ostródzkiej)

Tilia cordata Rancho - 10 sztuk skala 1:500

odległość sadzenia drzew - 6 m, misy wokół drzew okrągłe 80x80 cm

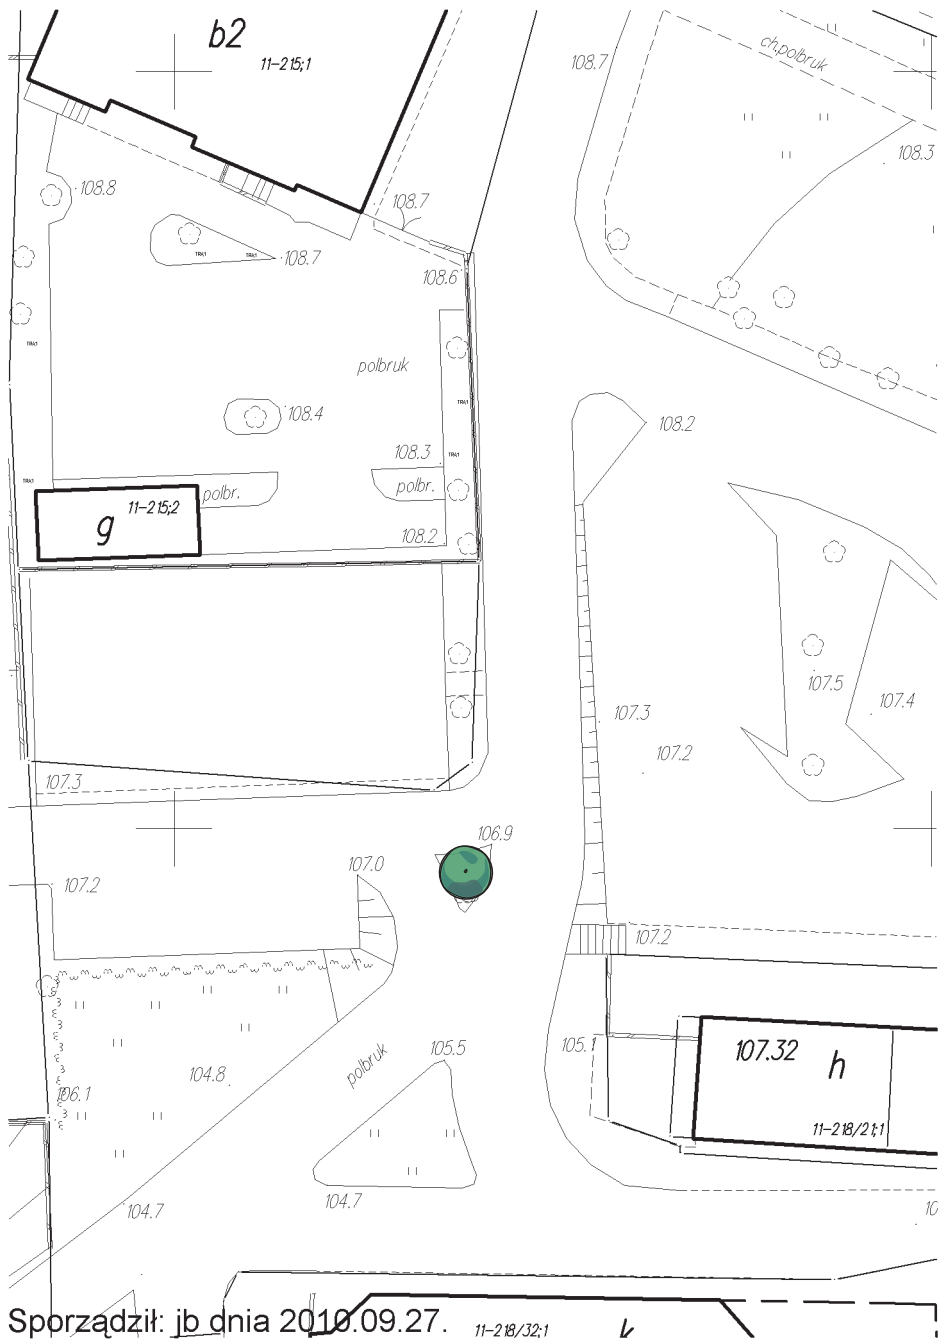

J. ul. Niepodległości (koło Amfiteatru)

Betula pendula Laciniata - 1 sztuka skala 1:500
 misy wokół drzew okrągłe 80x80 cm