







-  drzewo istniejące
-  drzewo projektowane

15. *Sorbus intermedia* (jarzab szwedzki) - 1 szt.

skala 1:1500

NIEPODLEGŁOŚCI park miejski (11-218/44)



 drzewo projektowane
  drzewo istniejące

- 3. *Acer platanoides* (klon zwyczajny) 'Drummondii' - 2 szt.
- 4. *Acer platanoides* (klon zwyczajny) 'Royal Red' - 1 szt.*

* **UWAGA!!!** drzewa stanowiąc będą uzupełnienie istniejącego szpalery - należy posadzić materiał zbliżony do nasadzeń istniejących

skala 1:500

CHEŁMIŃSKA (12-247)



J. Jeziorak
L. nr. 05.12.94 - 99.33

1. *Acer platanoides* (klon pospolity) - 2 szt.
6. *Alnus glutinosa* (olsza czarna) - 3 szt.

dokładna lokalizacja wykonania nasadzeń do ustalenia w terenie ze względu na dużą ilość drzew istniejących

skala 1:1000

ŚCIEŻKA PIESZO-ROWEROWA WZDŁUŻ JEZIORA JEZIORAK OD UL. DĄBROWSKIEGO (2-172/10)





12. *Pyrus calleryana* (grusza droбноowocowa) 'Chanticleer' - 3 szt.*

* **UWAGA!!!** drzewa stanowiąc będą uzupełnienie istniejącego szpalery - należy posadzić materiał zbliżony do nasadzeń istniejących

skala 1:100

SZEPTYCKIEGO (10-5/12)



-  drzewo istniejące
-  drzewo projektowane

- 2. *Acer platanoides* (klon zwyczajny) `Crimson Sentry` - 1 szt.*
- 19. *Tilia cordata* (lipa drobnolistna) `Rancho` - 7 szt.
- 30. *Taxus baccata* (cis pospolity) `Repandens` - 16 szt.
- 36. *Pachysandra terminalis* (runianka japońska) - 84 szt.

* UWAGA!!! drzewo stanowić będzie uzupełnienie istniejącego szpaleru - należy posadzić materiał zbliżony do nasadzeń istniejących

skala 1:500

BULWAR JANA PAWŁA II (11-205/2)





- 11. *Prunus serrulata* (wiśnia piłkowana) 'Royal Burgundy' - 3 szt.
- 6. *Alnus glutinosa* (olsza czarna) - 2 szt.

skala 1:100

JANA III SOBIESKIEGO (11-227/6)




-  drzewo istniejące
-  drzewo projektowane

5. *Acer rubrum* (klon czerwony) - 1 szt.*

* **UWAGA!!!** drzewo stanowić będzie uzupełnienie istniejącego szpaleru - należy posadzić materiał zbliżony do nasadzeń istniejących

skala 1:500

SKŁODOWSKIEJ (9-483)

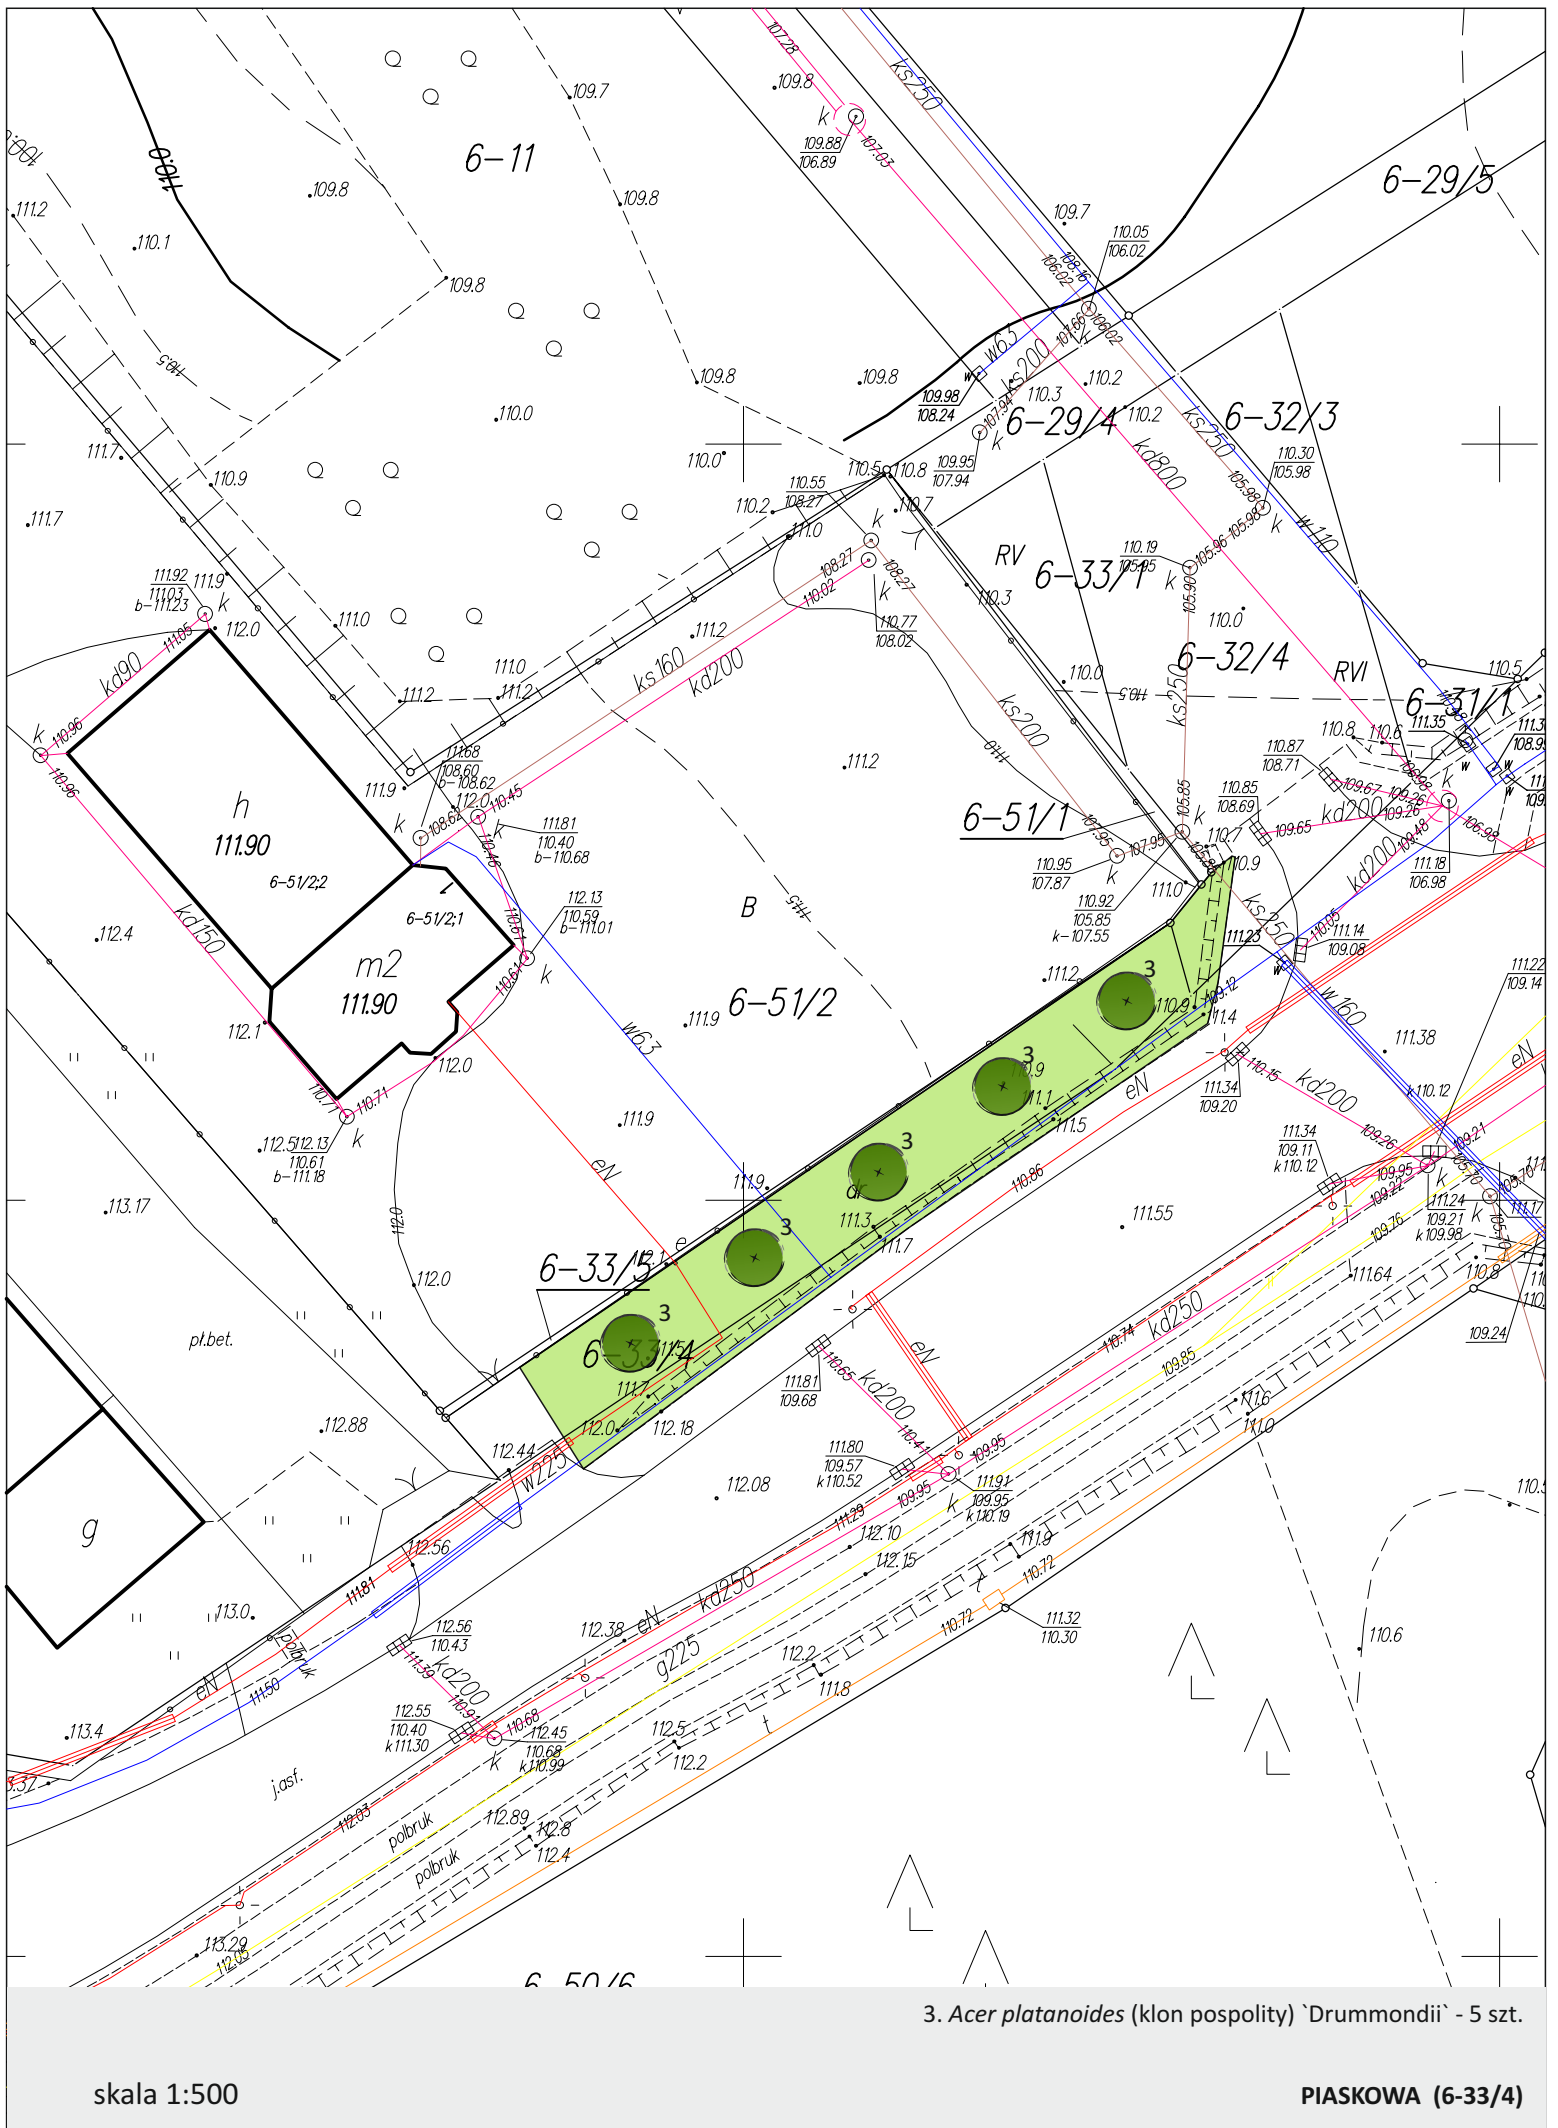

3. *Acer platanoides* (klon pospolity) "Drummondii" - 5 szt.

skala 1:500

PIASKOWA (6-33/4)



RV
280701 1.0006

- 7. *Betula pendula* (brzoza brodawkowata) - 10 szt.
 - 8. *Fagus sylvatica* (buk zwyczajny) - 10 szt.
 - 14. *Quercus rubra* (dąb czerwony) - 10 szt.
- dokładna lokalizacja wykonania nasadzeń do ustalenia w terenie
PIASKOWA (6-59)

skala 1:1000




- 10. *Prunus serrulata* (wiśnia piłkowana) 'Kanzan' - 2 szt.
- 20. *Tilia tomentosa* (lipa srebrzysta) 'Brabant' - 4 szt.
- 21. *Cornus alba* (dereń biały) 'Elegantissima' - 10 szt.
- 27. *Spiraea densiflora* (tawuła gęstokwiatowa) - 5 szt.
- 31. *Weigela* (krzewuszką) 'Bristol Ruby' - 10 szt.
- 33. *Weigela florida* (krzewuszką cudowną) 'Follis Purpureis' - 10 szt.
- 34. *Weigela florida* (krzewuszką cudowną) 'Nana Purpurea' - 5 szt.


dokładna lokalizacja wykonania nasadzeń do ustalenia w terenie ze względu na dużą ilość istniejących nasadzeń



skala 1:500

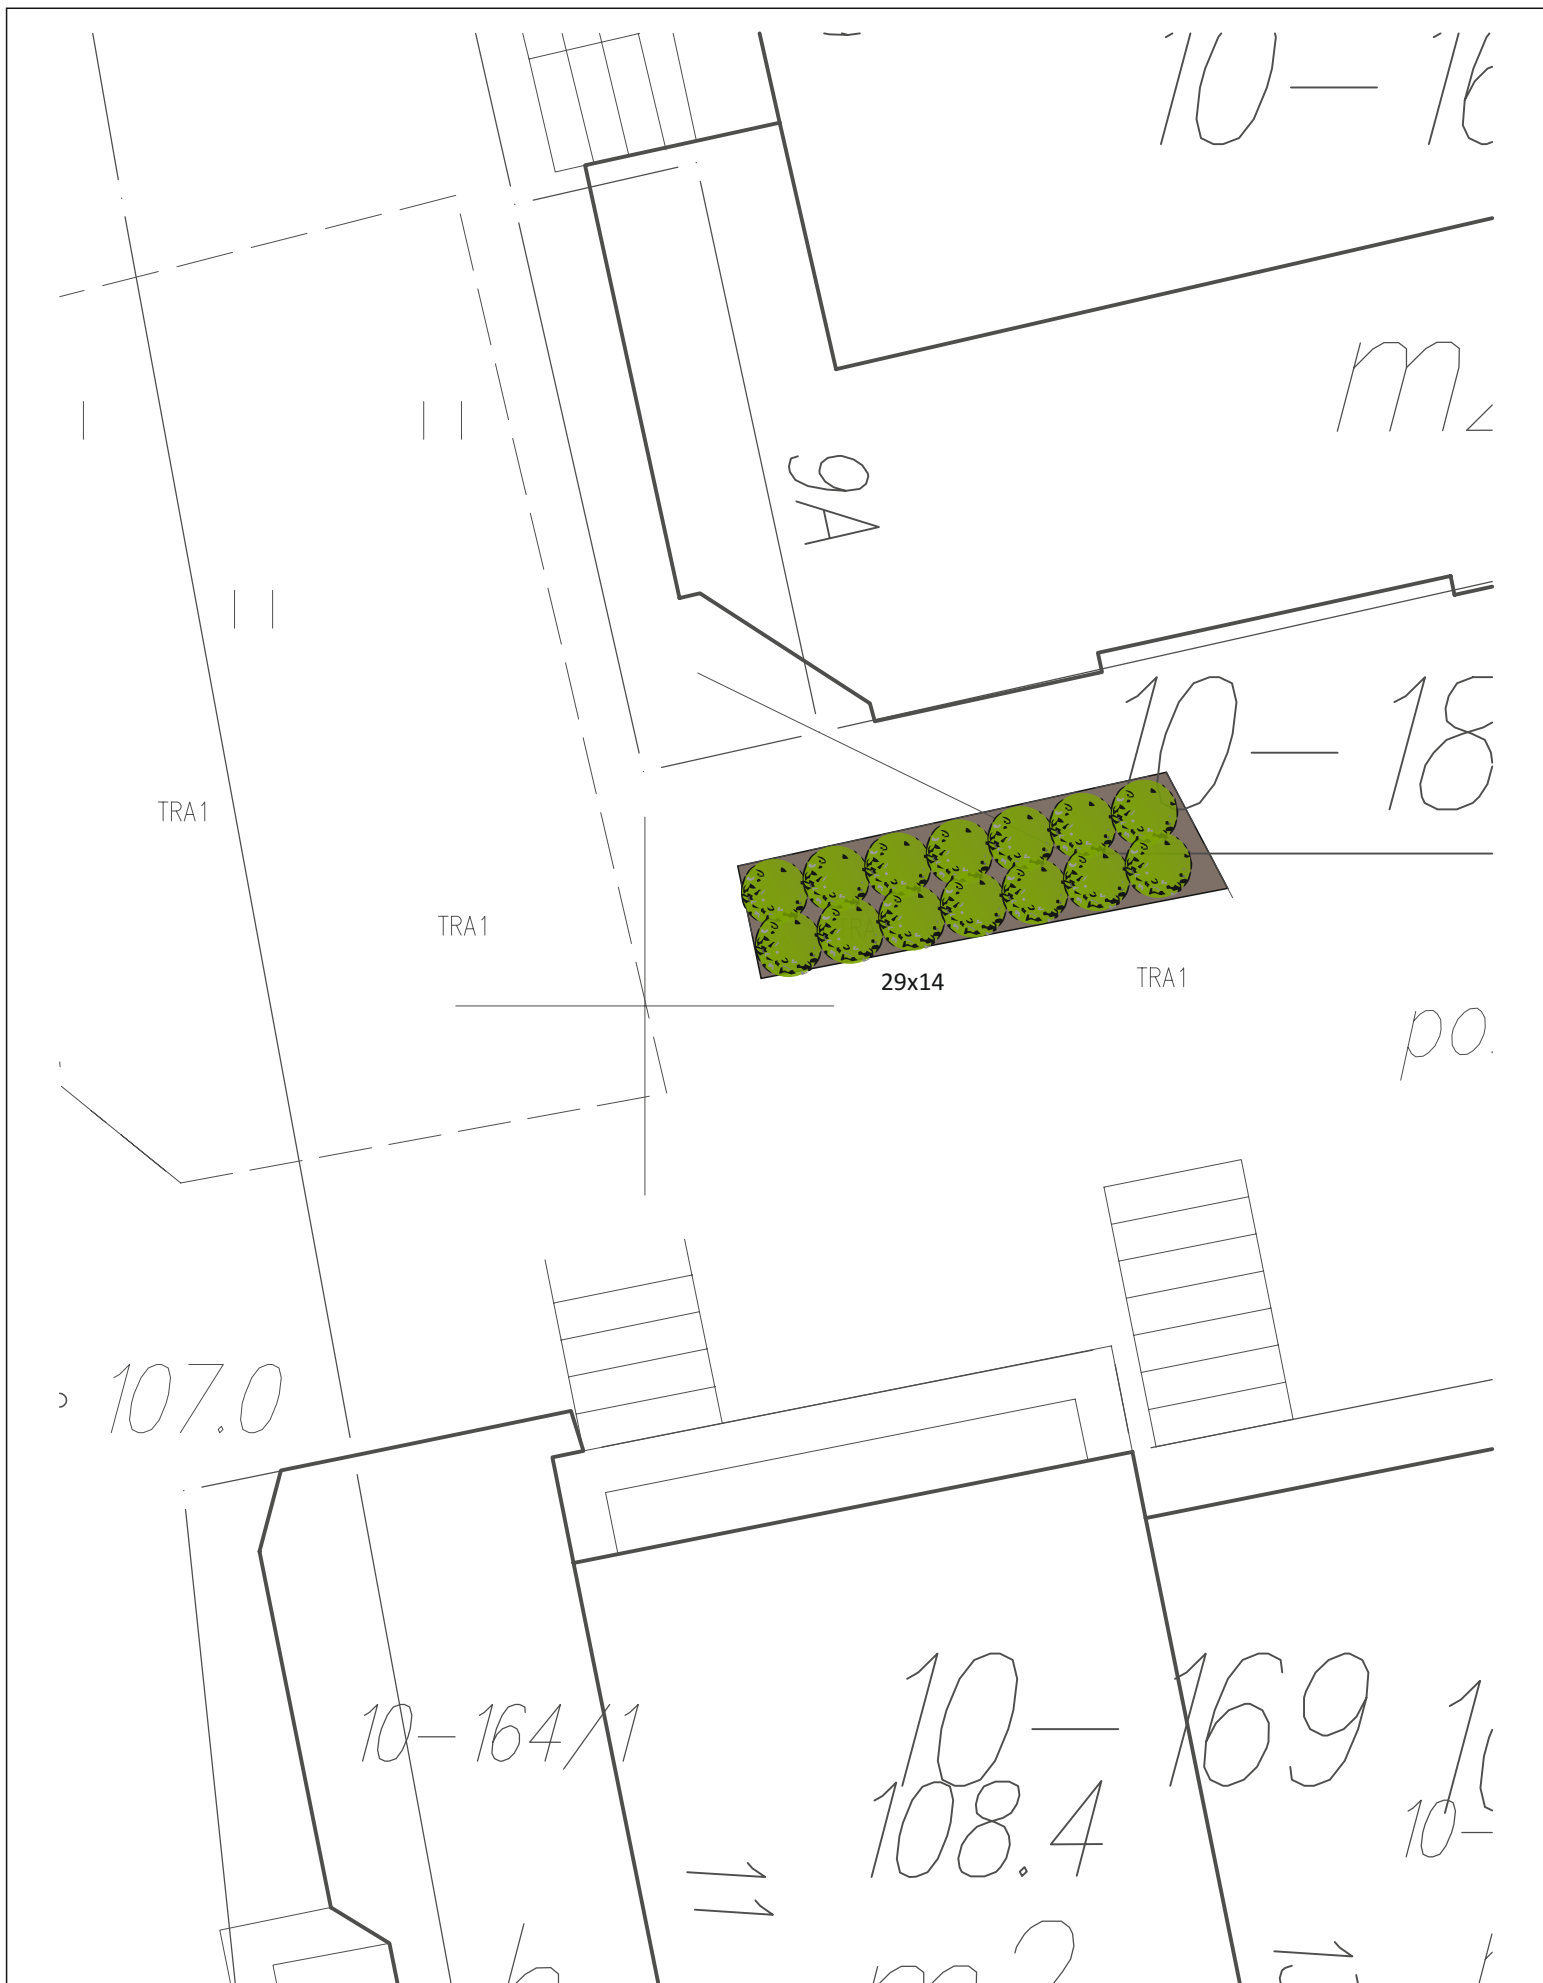BRATA ALBERTA 2 (12-539/8)

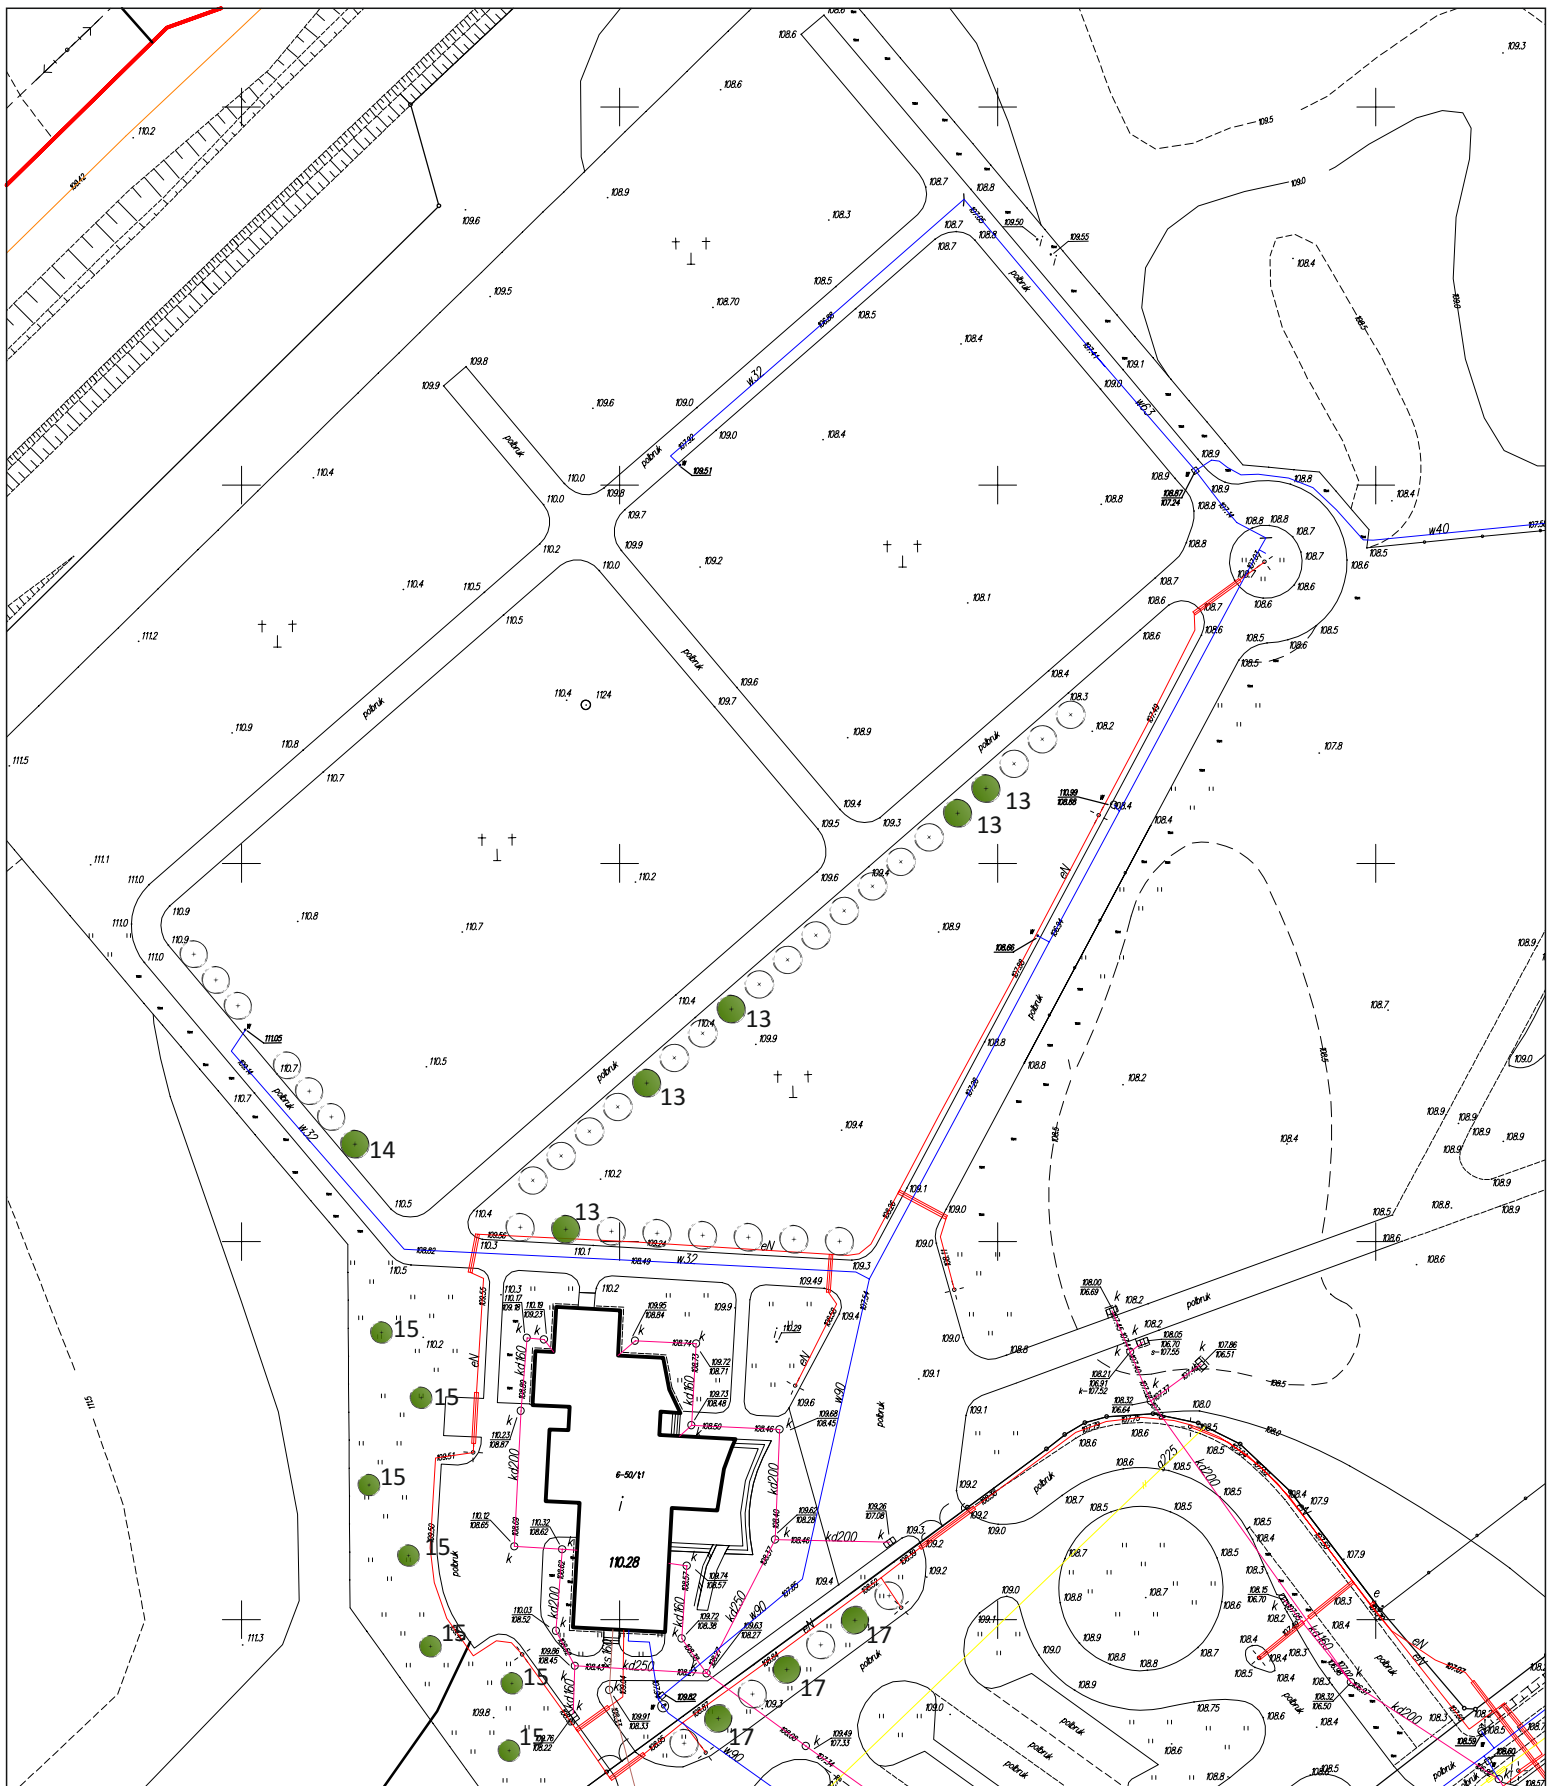


29. *Symphoricarpos x chenaultii* (śnieguliczka Chenaulta) 'Hancock' - 14 szt.



-  drzewo istniejące
-  drzewo projektowane

- 13. *Quercus robur* (dąb szypułkowy) `Fastigiata` - 5 szt.
 - 14. *Quercus rubra* (dąb czerwony) - 1 szt.
 - 15. *Sorbus intermedia* (jarząb szwedzki) - 7 szt.
 - 17. *Tilia cordata* (lipa drobnolistna) - 3 szt.
- CMENTARZ PIASKOWA (6-56)**

skala 1:1000

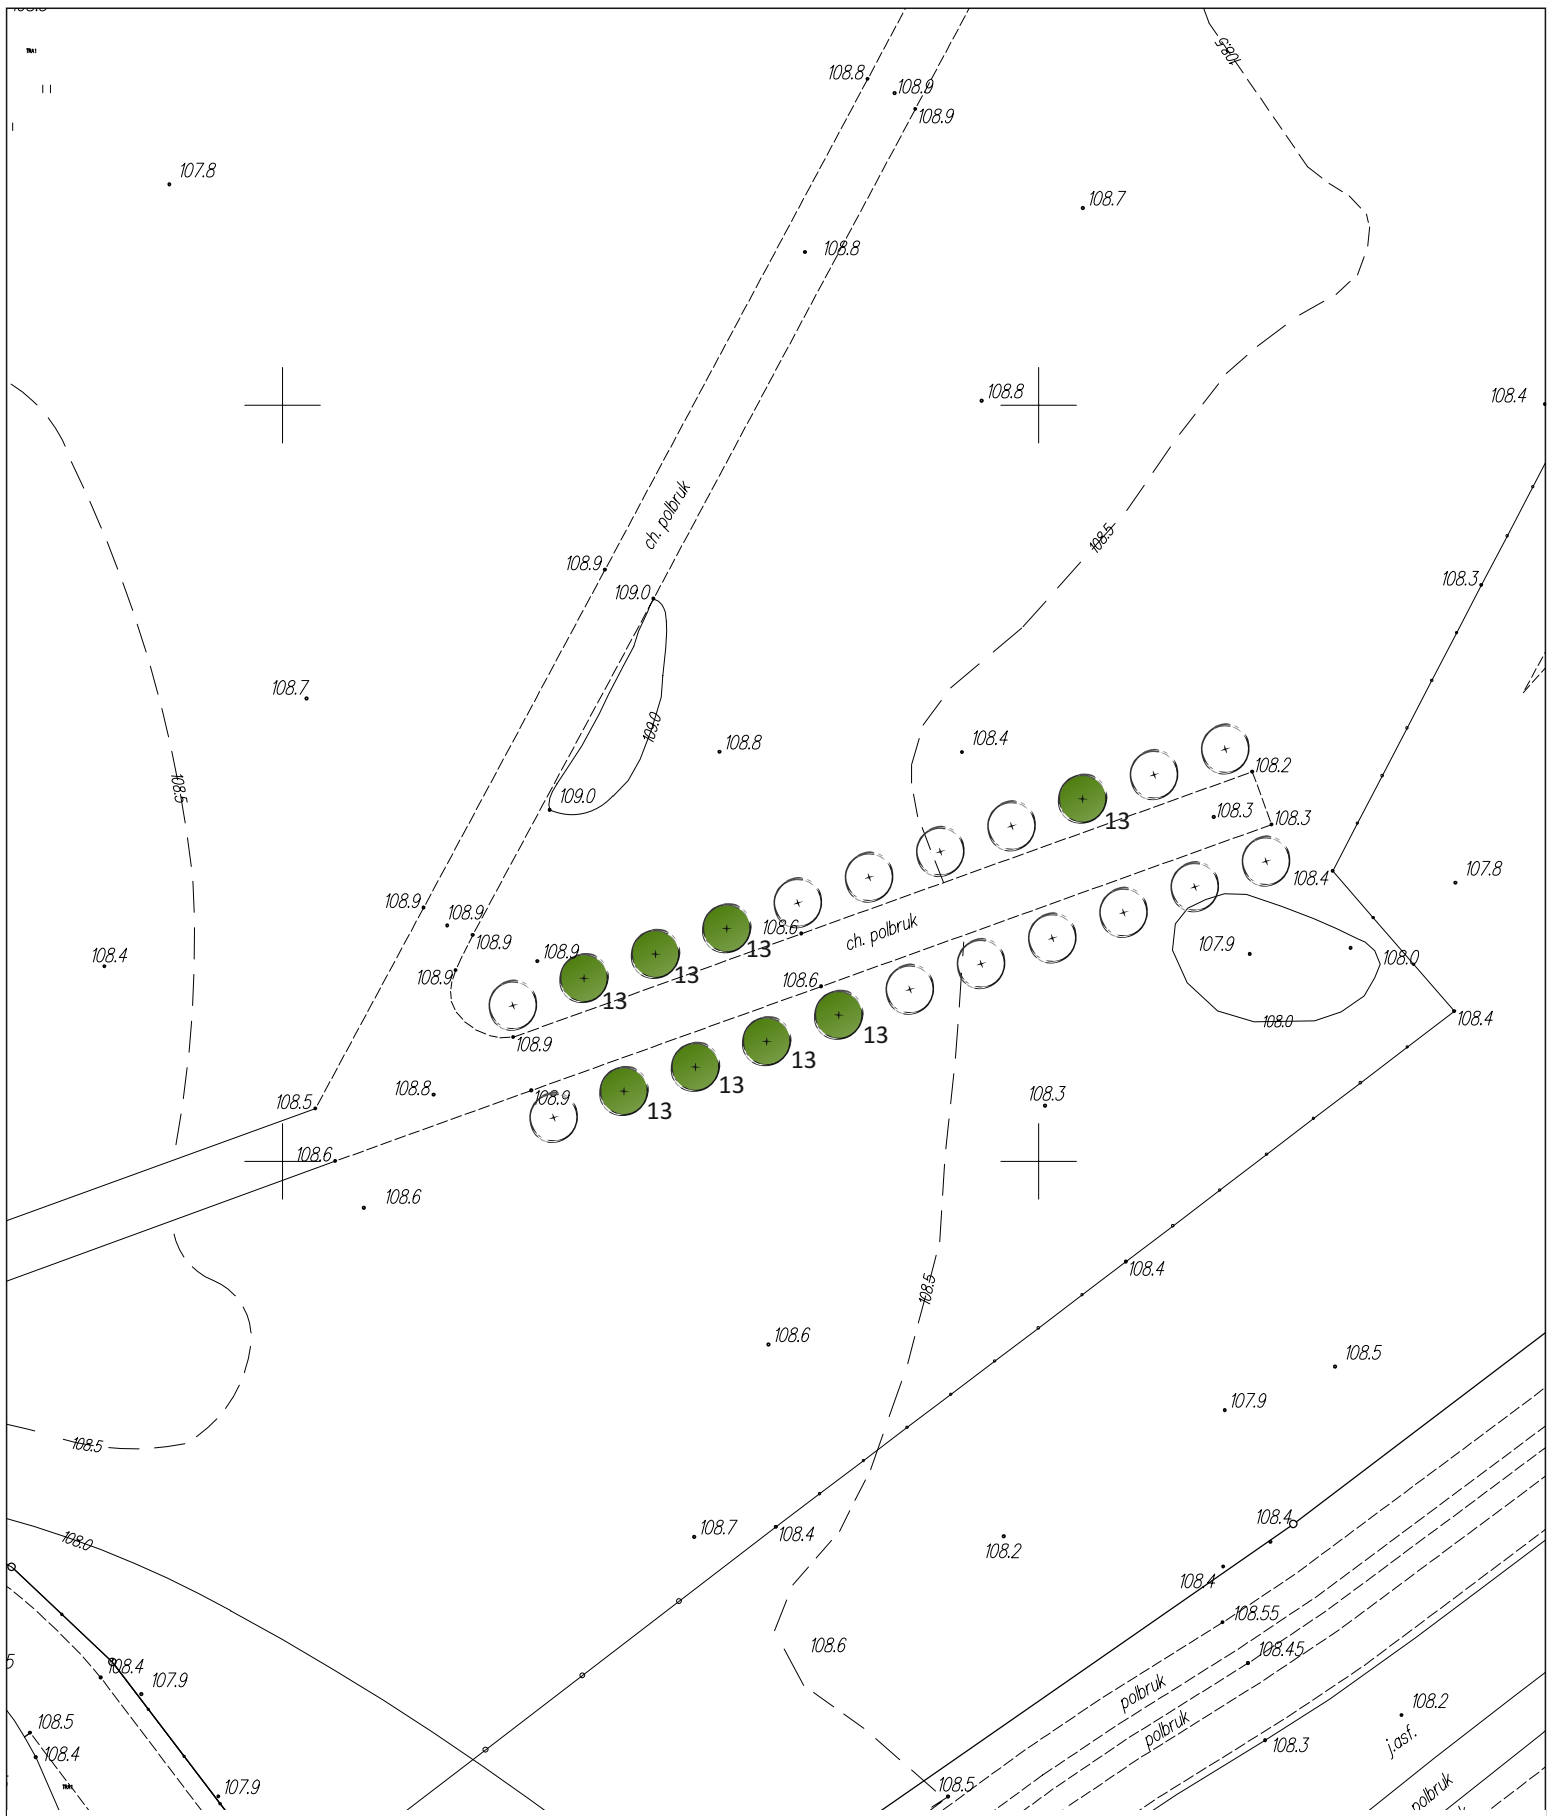

13. *Quercus robur* (dąb szypułkowy) `Fastigiata` - 8 szt.

skala 1:500

CMENTARZ PIASKOWA (6-56)



- 26. *Spiraea betulifolia* (tawuła brzoziolistna) `Tor` - 69 szt.
- 27. *Spiraea densiflora* (tawuła gęstokwiatowa) - 67 szt.

skala 1:500


ODNOWICIELA (5-184)



26. *Spiraea betulifolia* (tawuła brzoziolistna) `Tor` - 48 szt.
 27. *Spiraea densiflora* (tawuła gęstokwiatowa) - 52 szt.

skala 1:500


ODNOWICIELA (5-184)

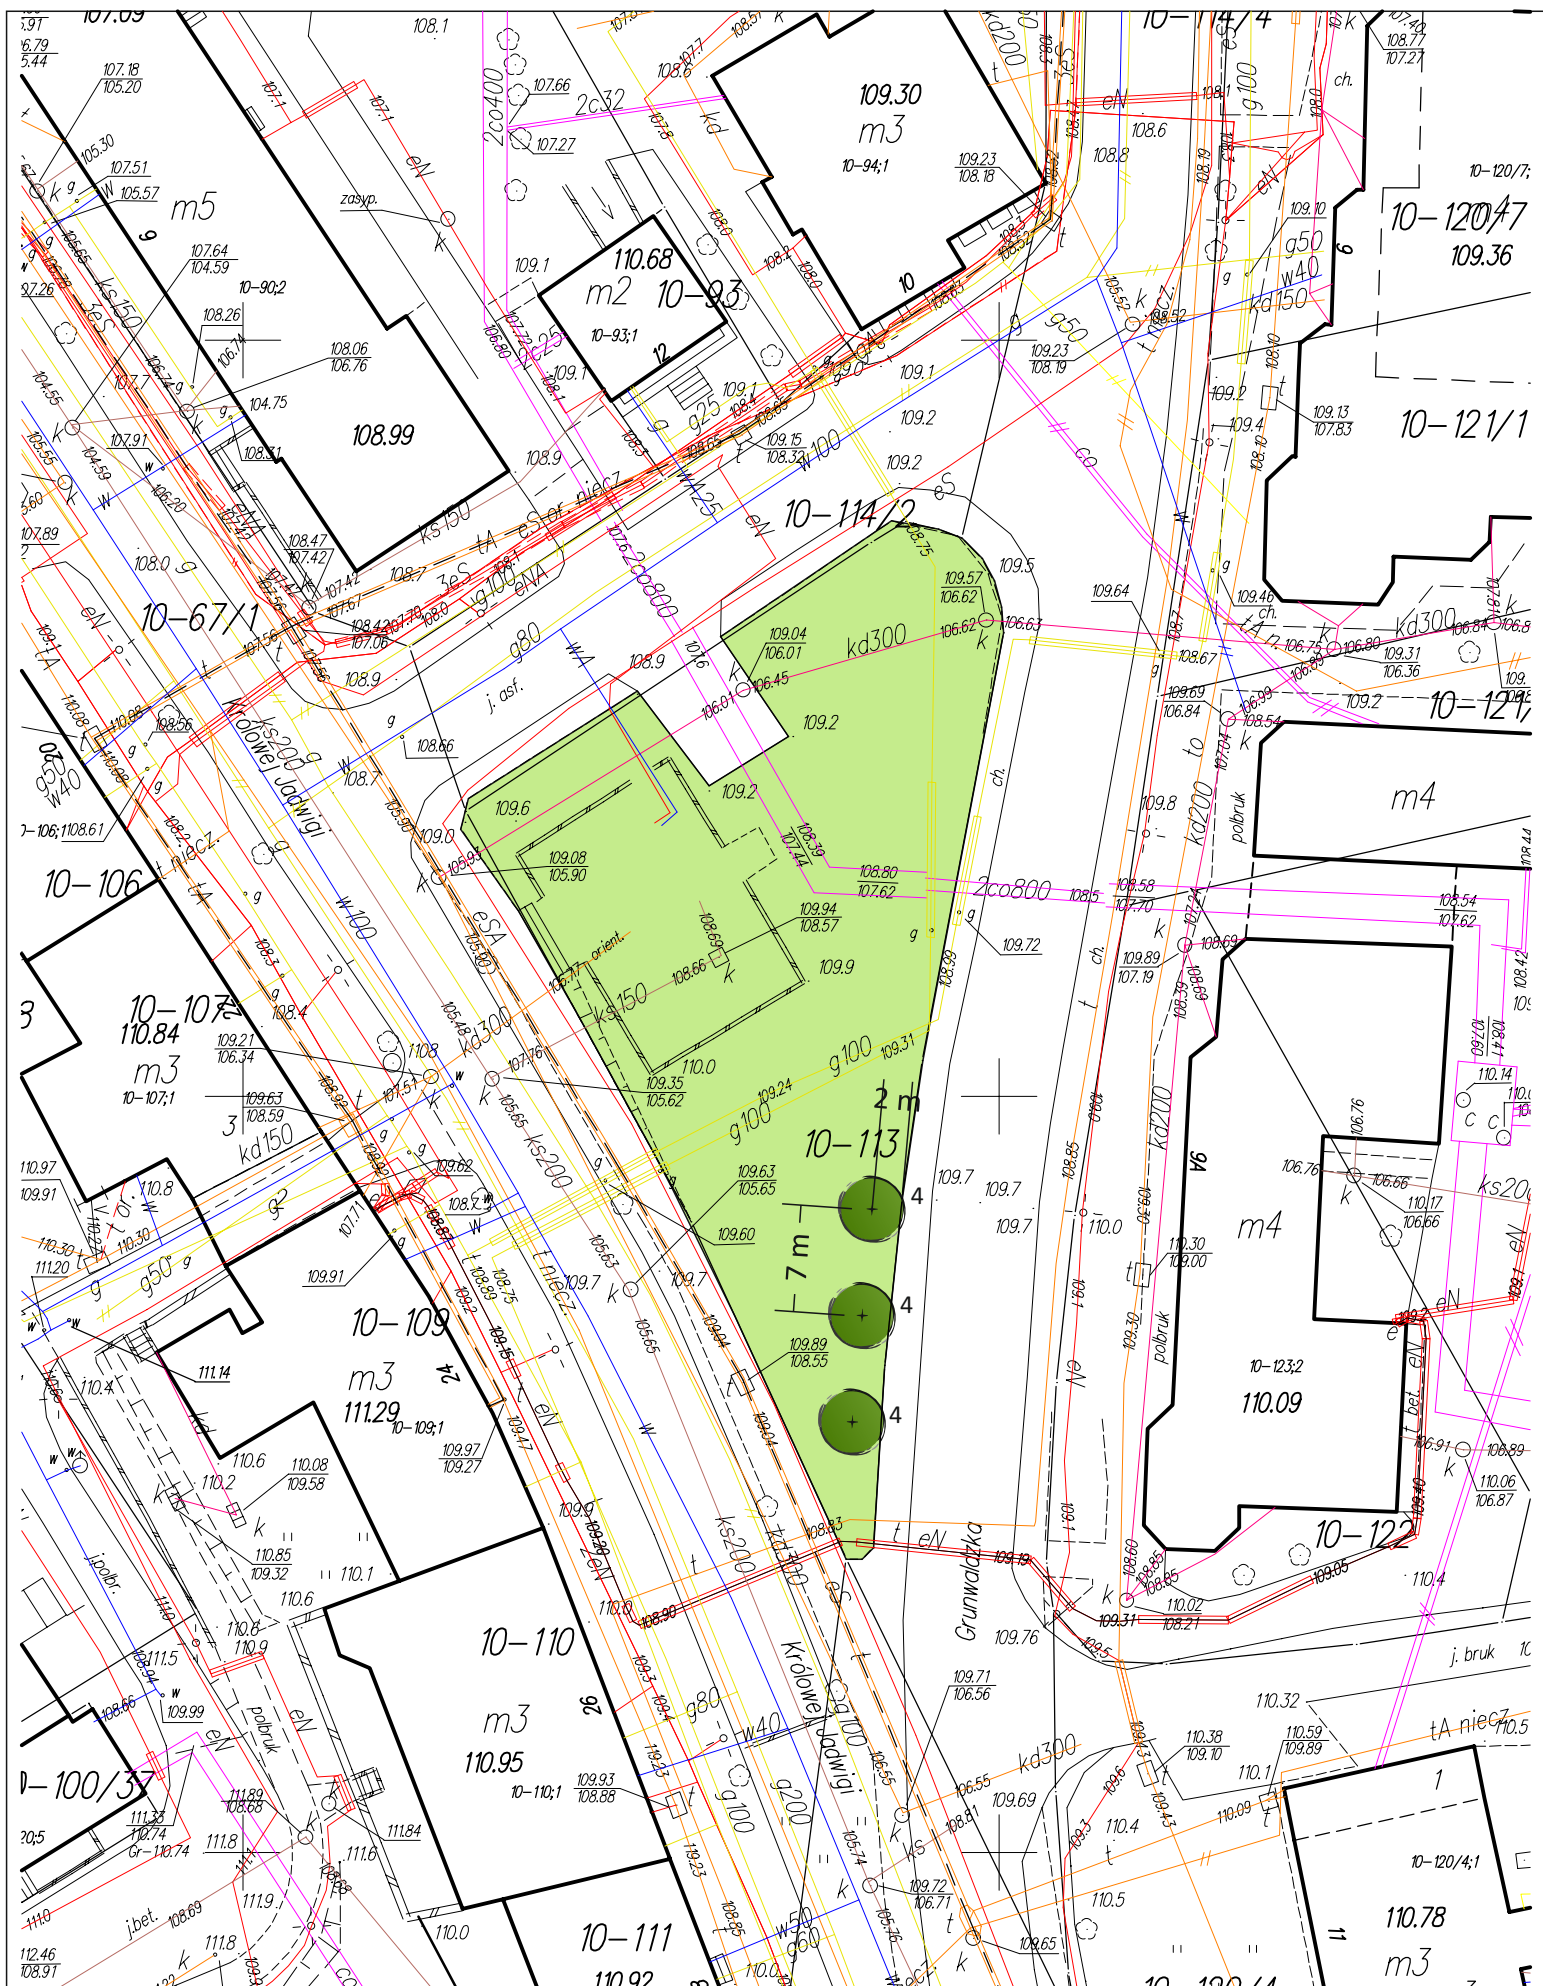

4. Acer platanoides (klon zwyczajny) 'Royal Red' - 3 szt.

skala 1:500


KRÓLOWEJ JADWIGI (10-113)

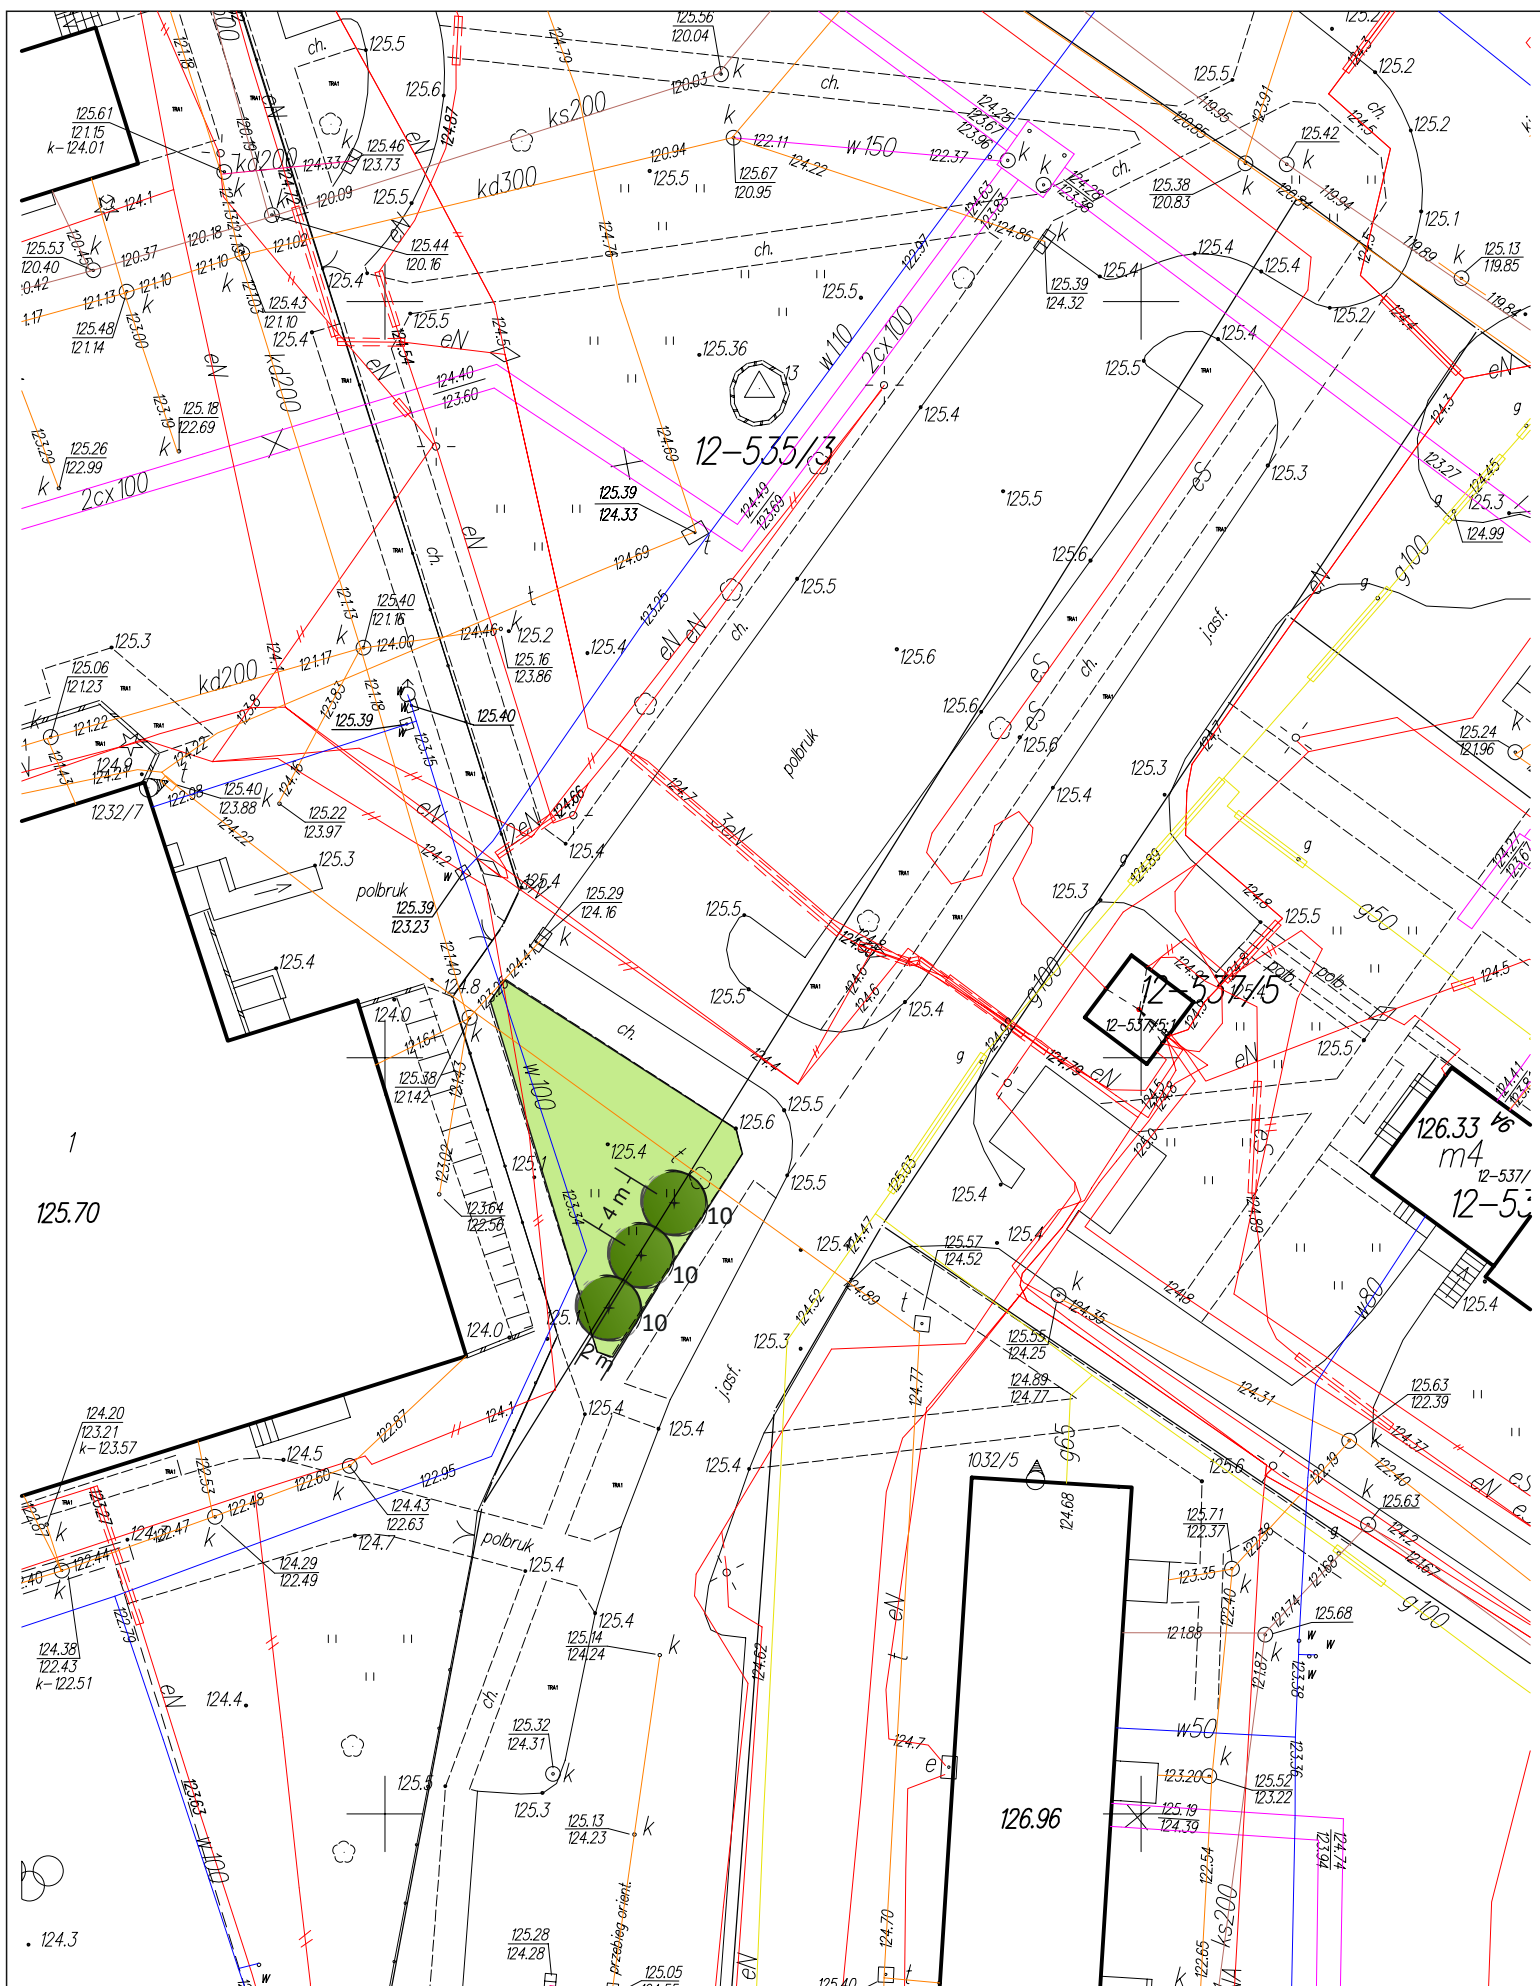

10. *Prunus serrulata* (wiśnia piłkowana) `Kanzan` - 3 szt.

skala 1:500


BACZYŃSKIEGO (12-537/30)

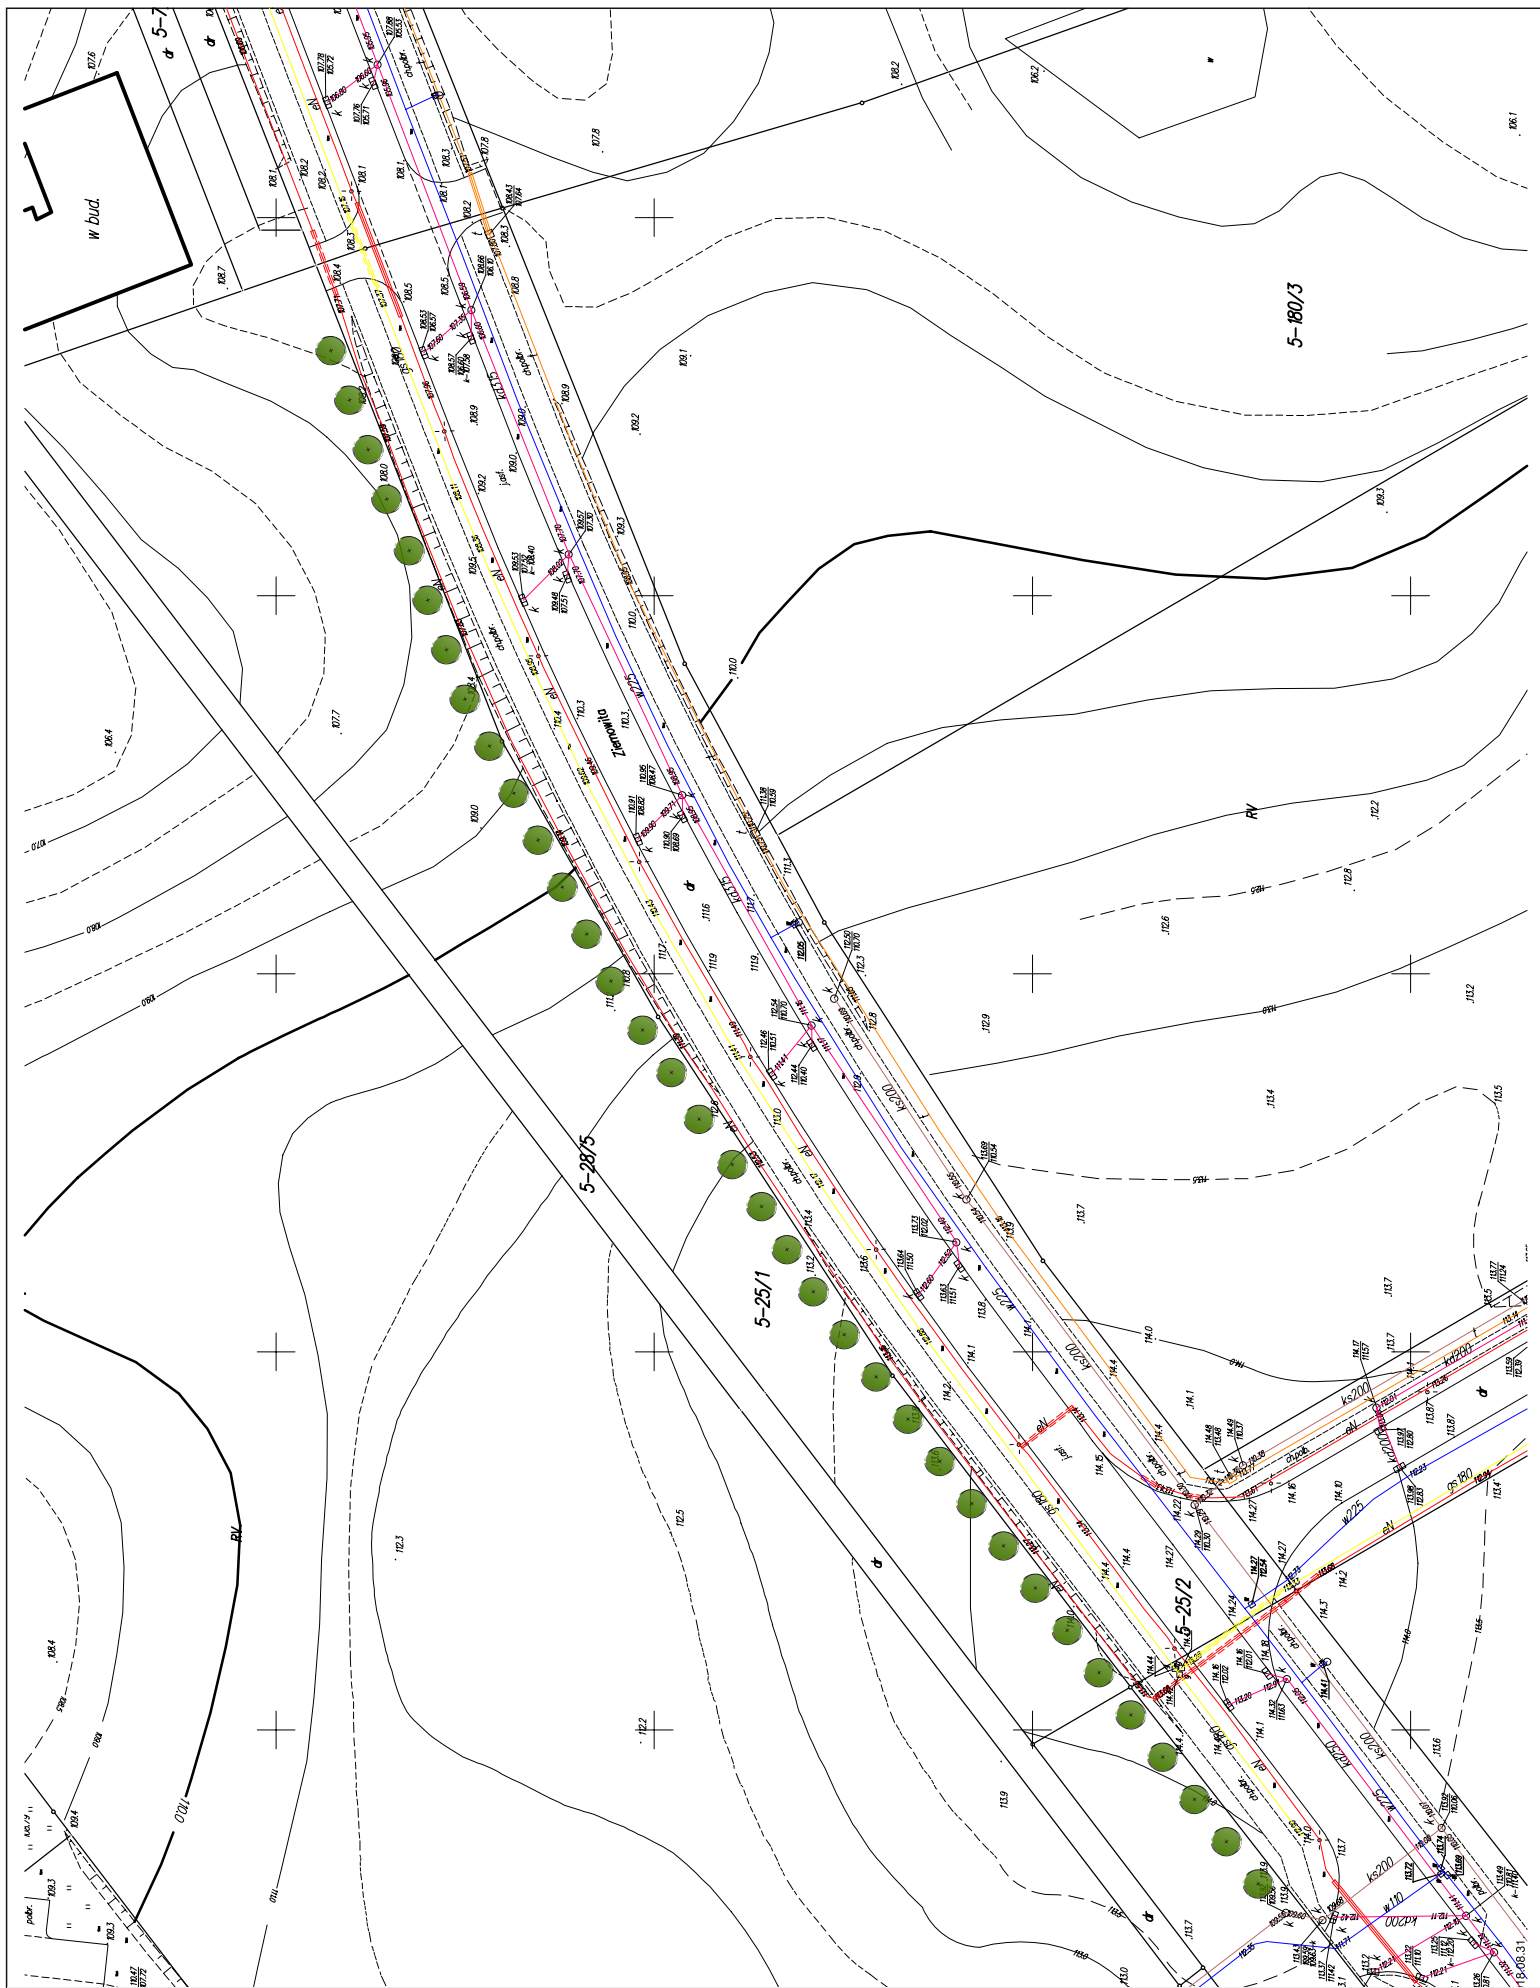

20. *Tilia tomentosa* (lipa srebrzysta) 'Brabant' - 35 szt.

skala 1:1000


ZIEMOWITA (5-25/1, 5-26/1)

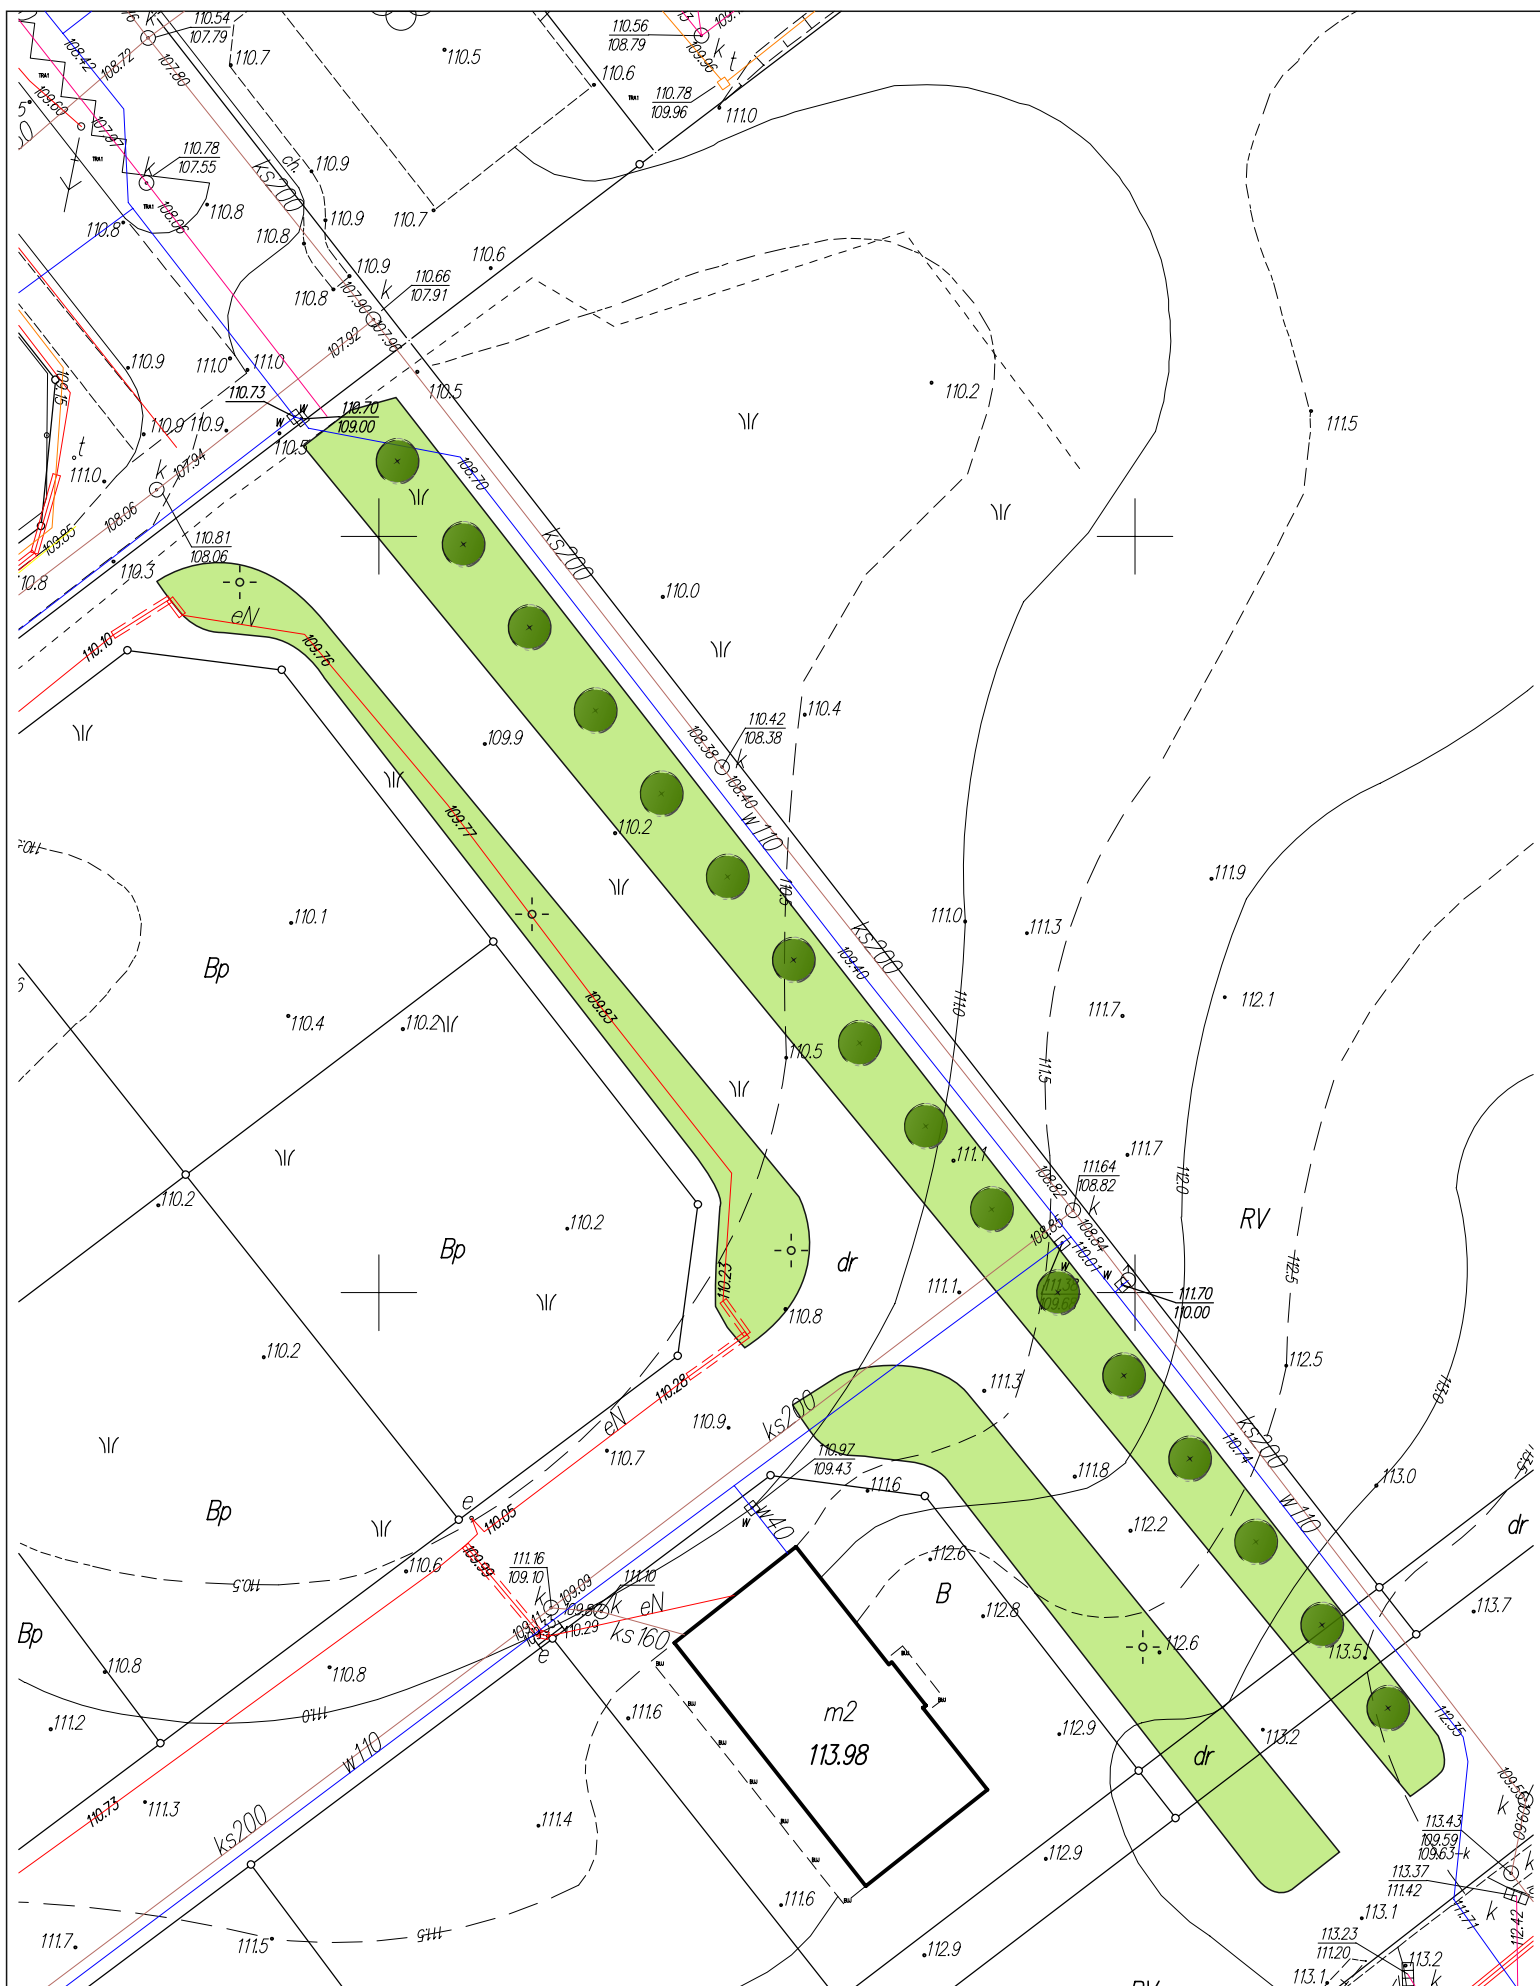

18. *Tilia cordata* (lipa drobnolistna) 'Greenspire' - 16 szt.

skala 1:500

CHROBREGO (5-29/22)

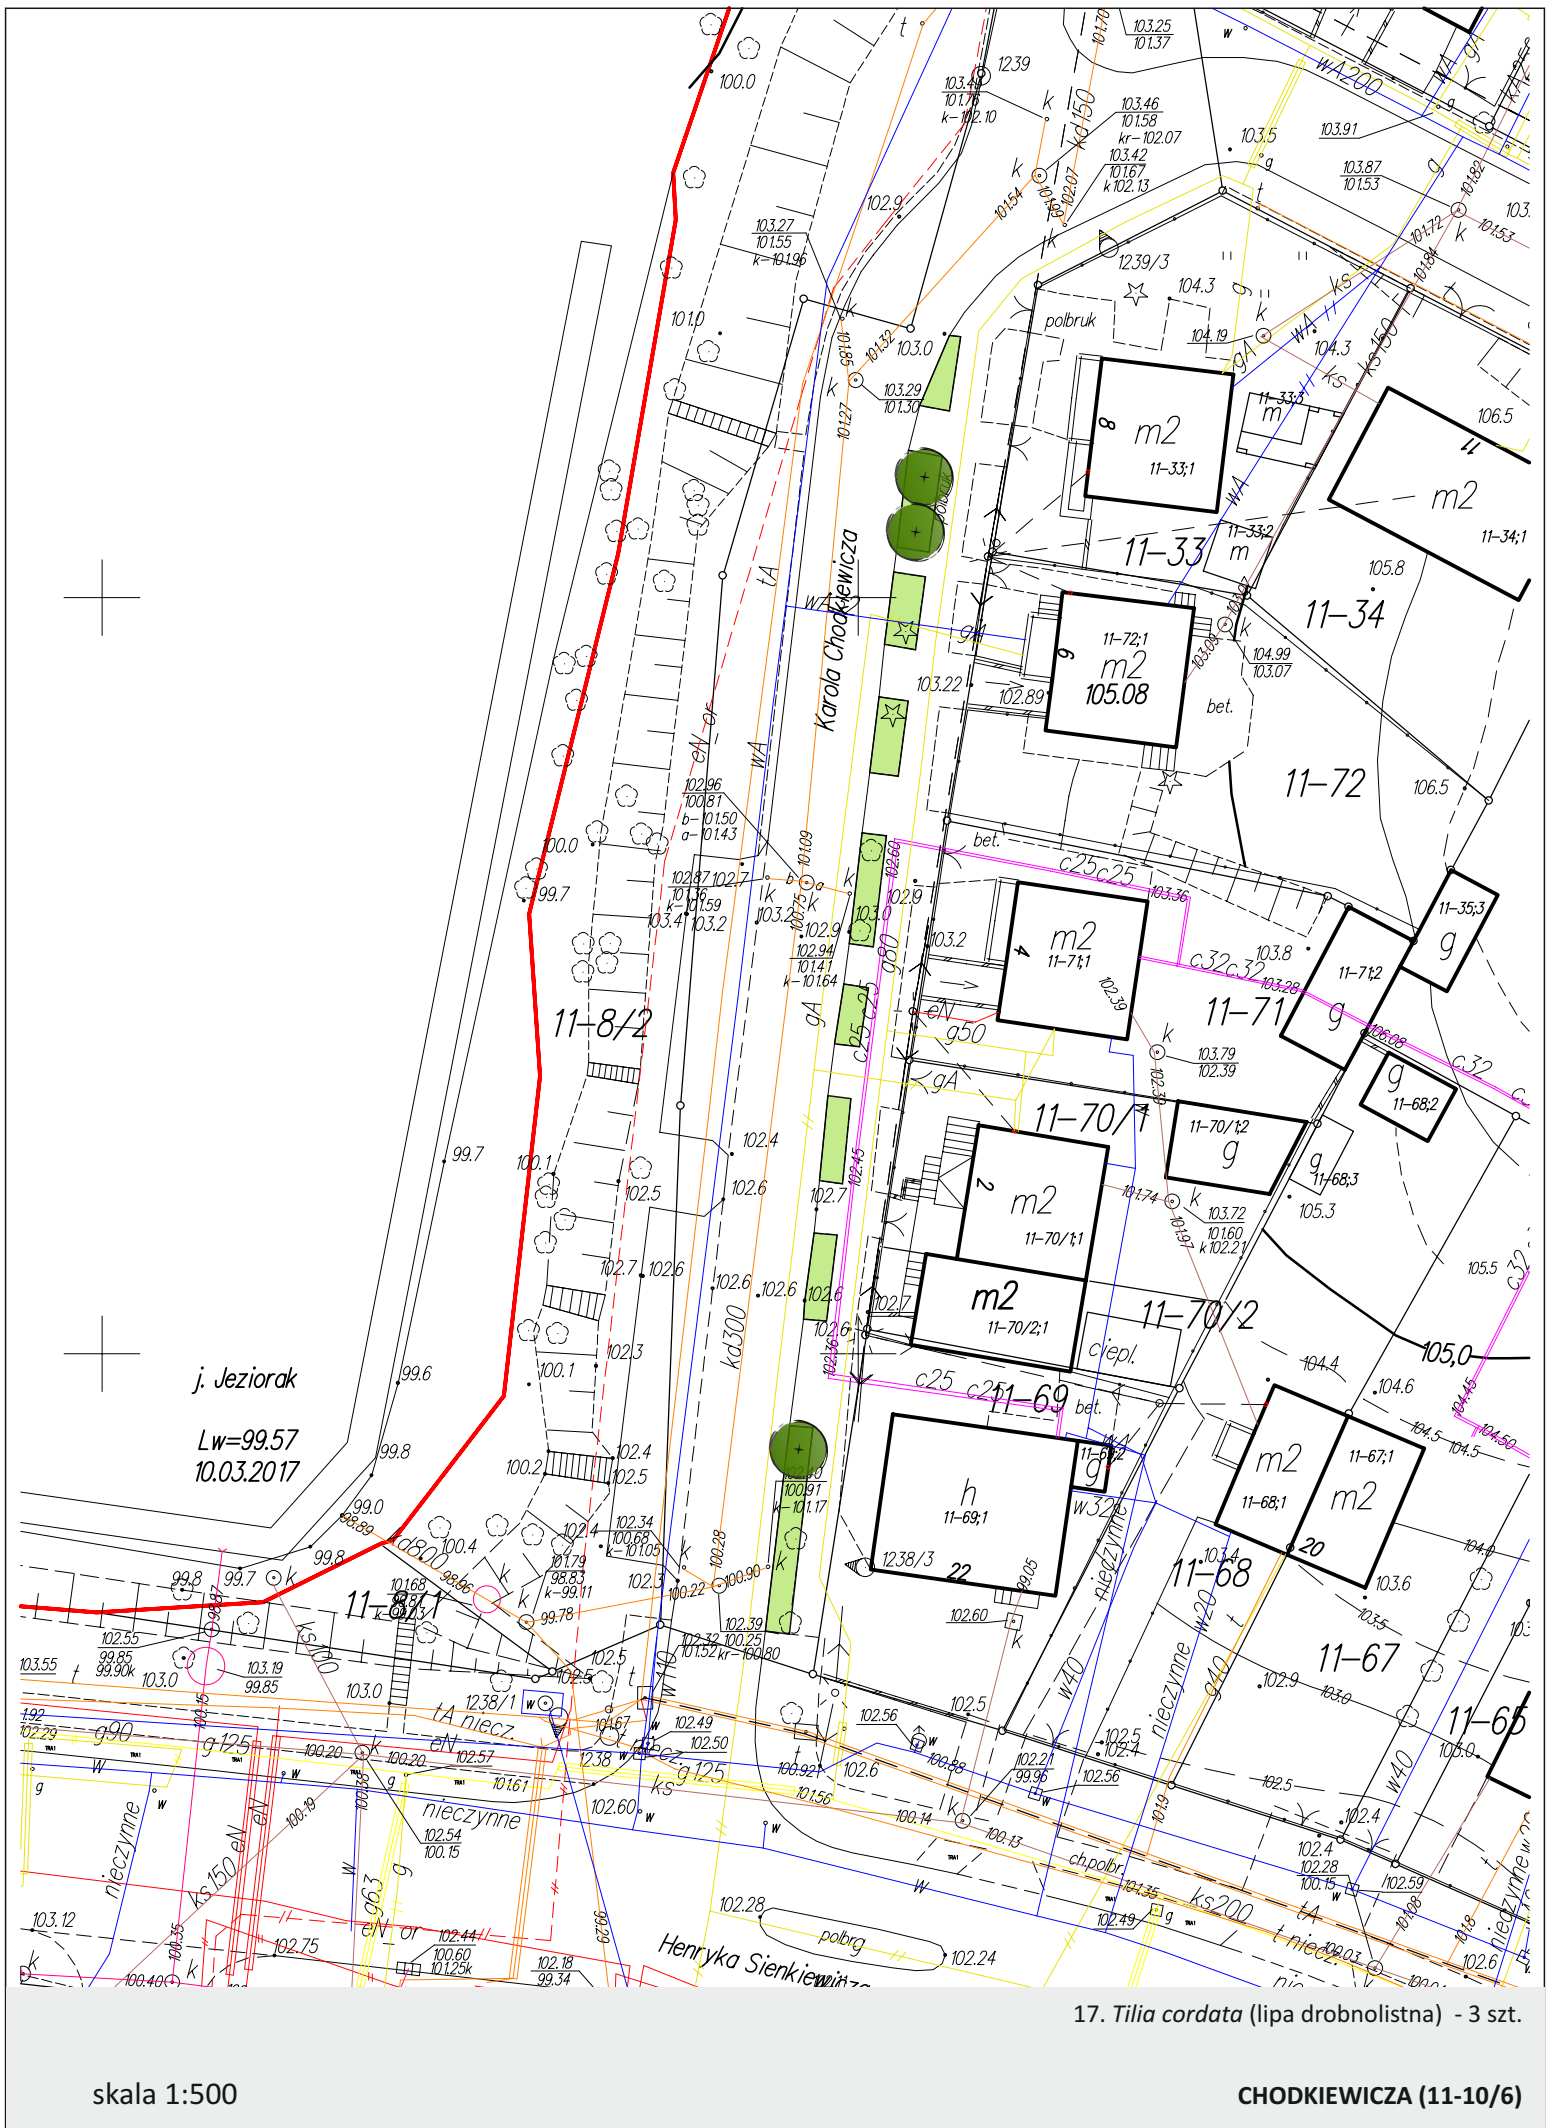


j. Jeziorak
Lw=99.57
10.03.2017

17. Tilia cordata (lipa drobnolistna) - 3 szt.

skala 1:500

CHODKIEWICZA (11-10/6)

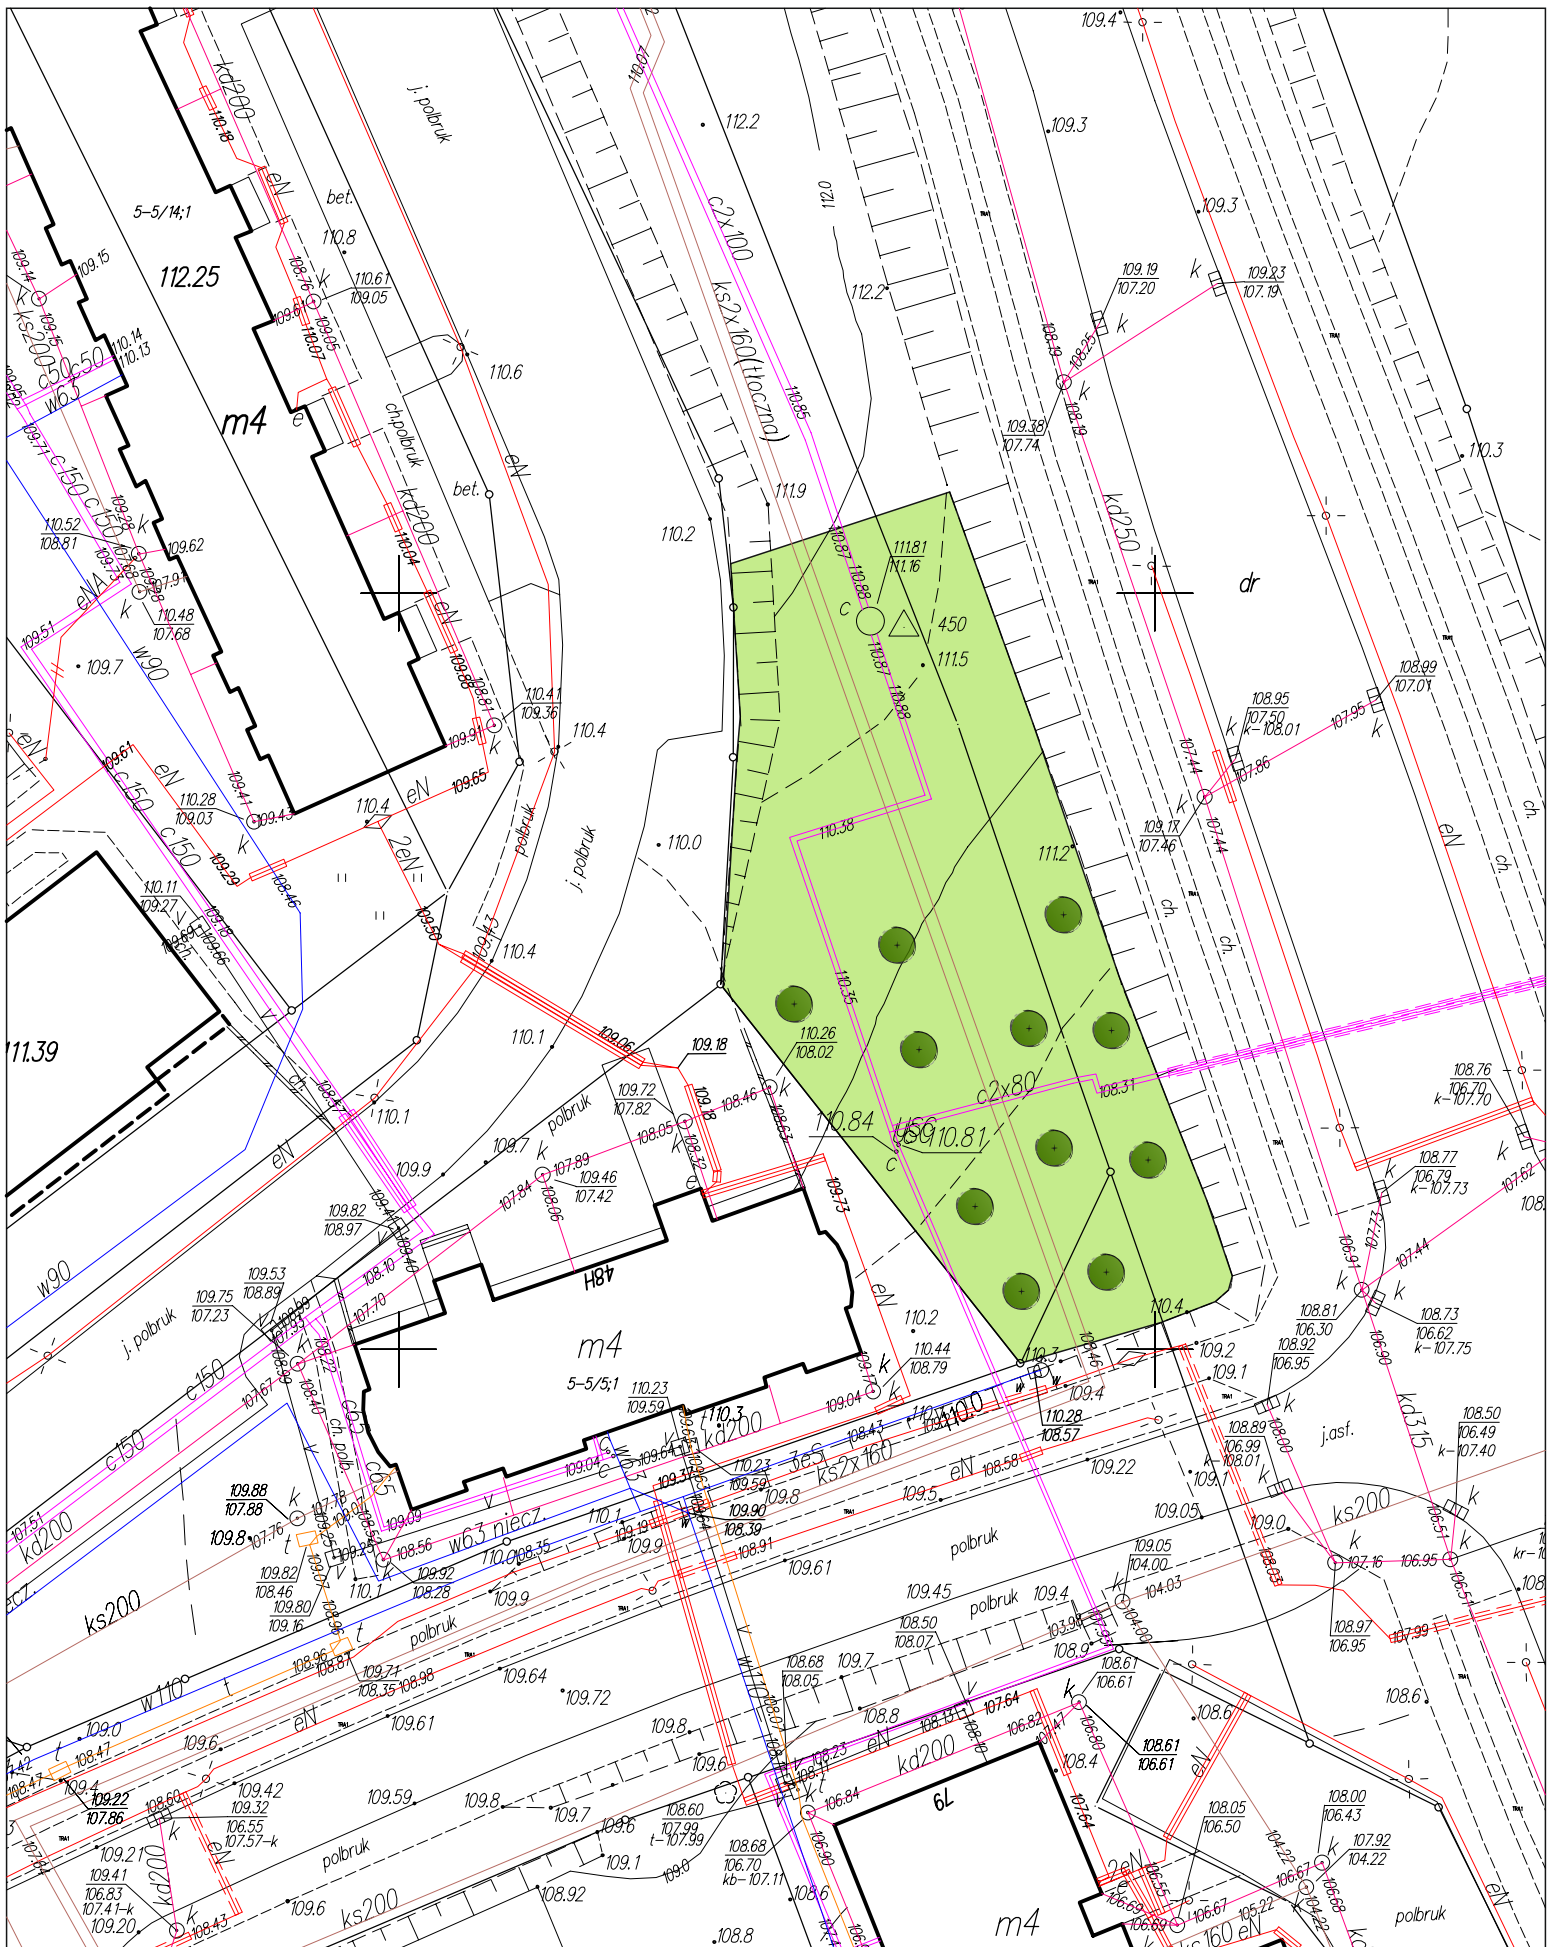

- 1. *Acer platanoides* (klon pospolity) - 3 szt.
- 7. *Betula pendula* (brzoza brodawkowata) - 5 szt.
- 15. *Sorbus intermedia* (jarzab szwedzki) - 3 szt.

dokładna lokalizacja wykonania nasadzeń do ustalenia w terenie ze względu na dużą ilość drzew istniejących

PIASTOWSKA (5-7/1, 5-5/4)

skala 1:500



1. *Acer platanoides* (klon zwyczajny) - 4 szt.

skala 1:500

NIEPODLEGŁOŚCI fosa miejska (11-201/4)




- 23. *Juniperus horizontalis* (jałowiec płozący) 'Golden Carpet' - 10 szt.
- 28. *Spiraea japonica* (tawuła japońska) 'Golden Princess' - 9 szt.
- 36. *Pachysandra terminalis* (runianka japońska) - 16 szt.

dokładna lokalizacja wykonania nasadzeń do ustalenia w terenie ze względu na dużą ilość istniejących nasadzeń

skala 1:200


KR. JADWIGI 18 przed Media Expert (10-67/1)

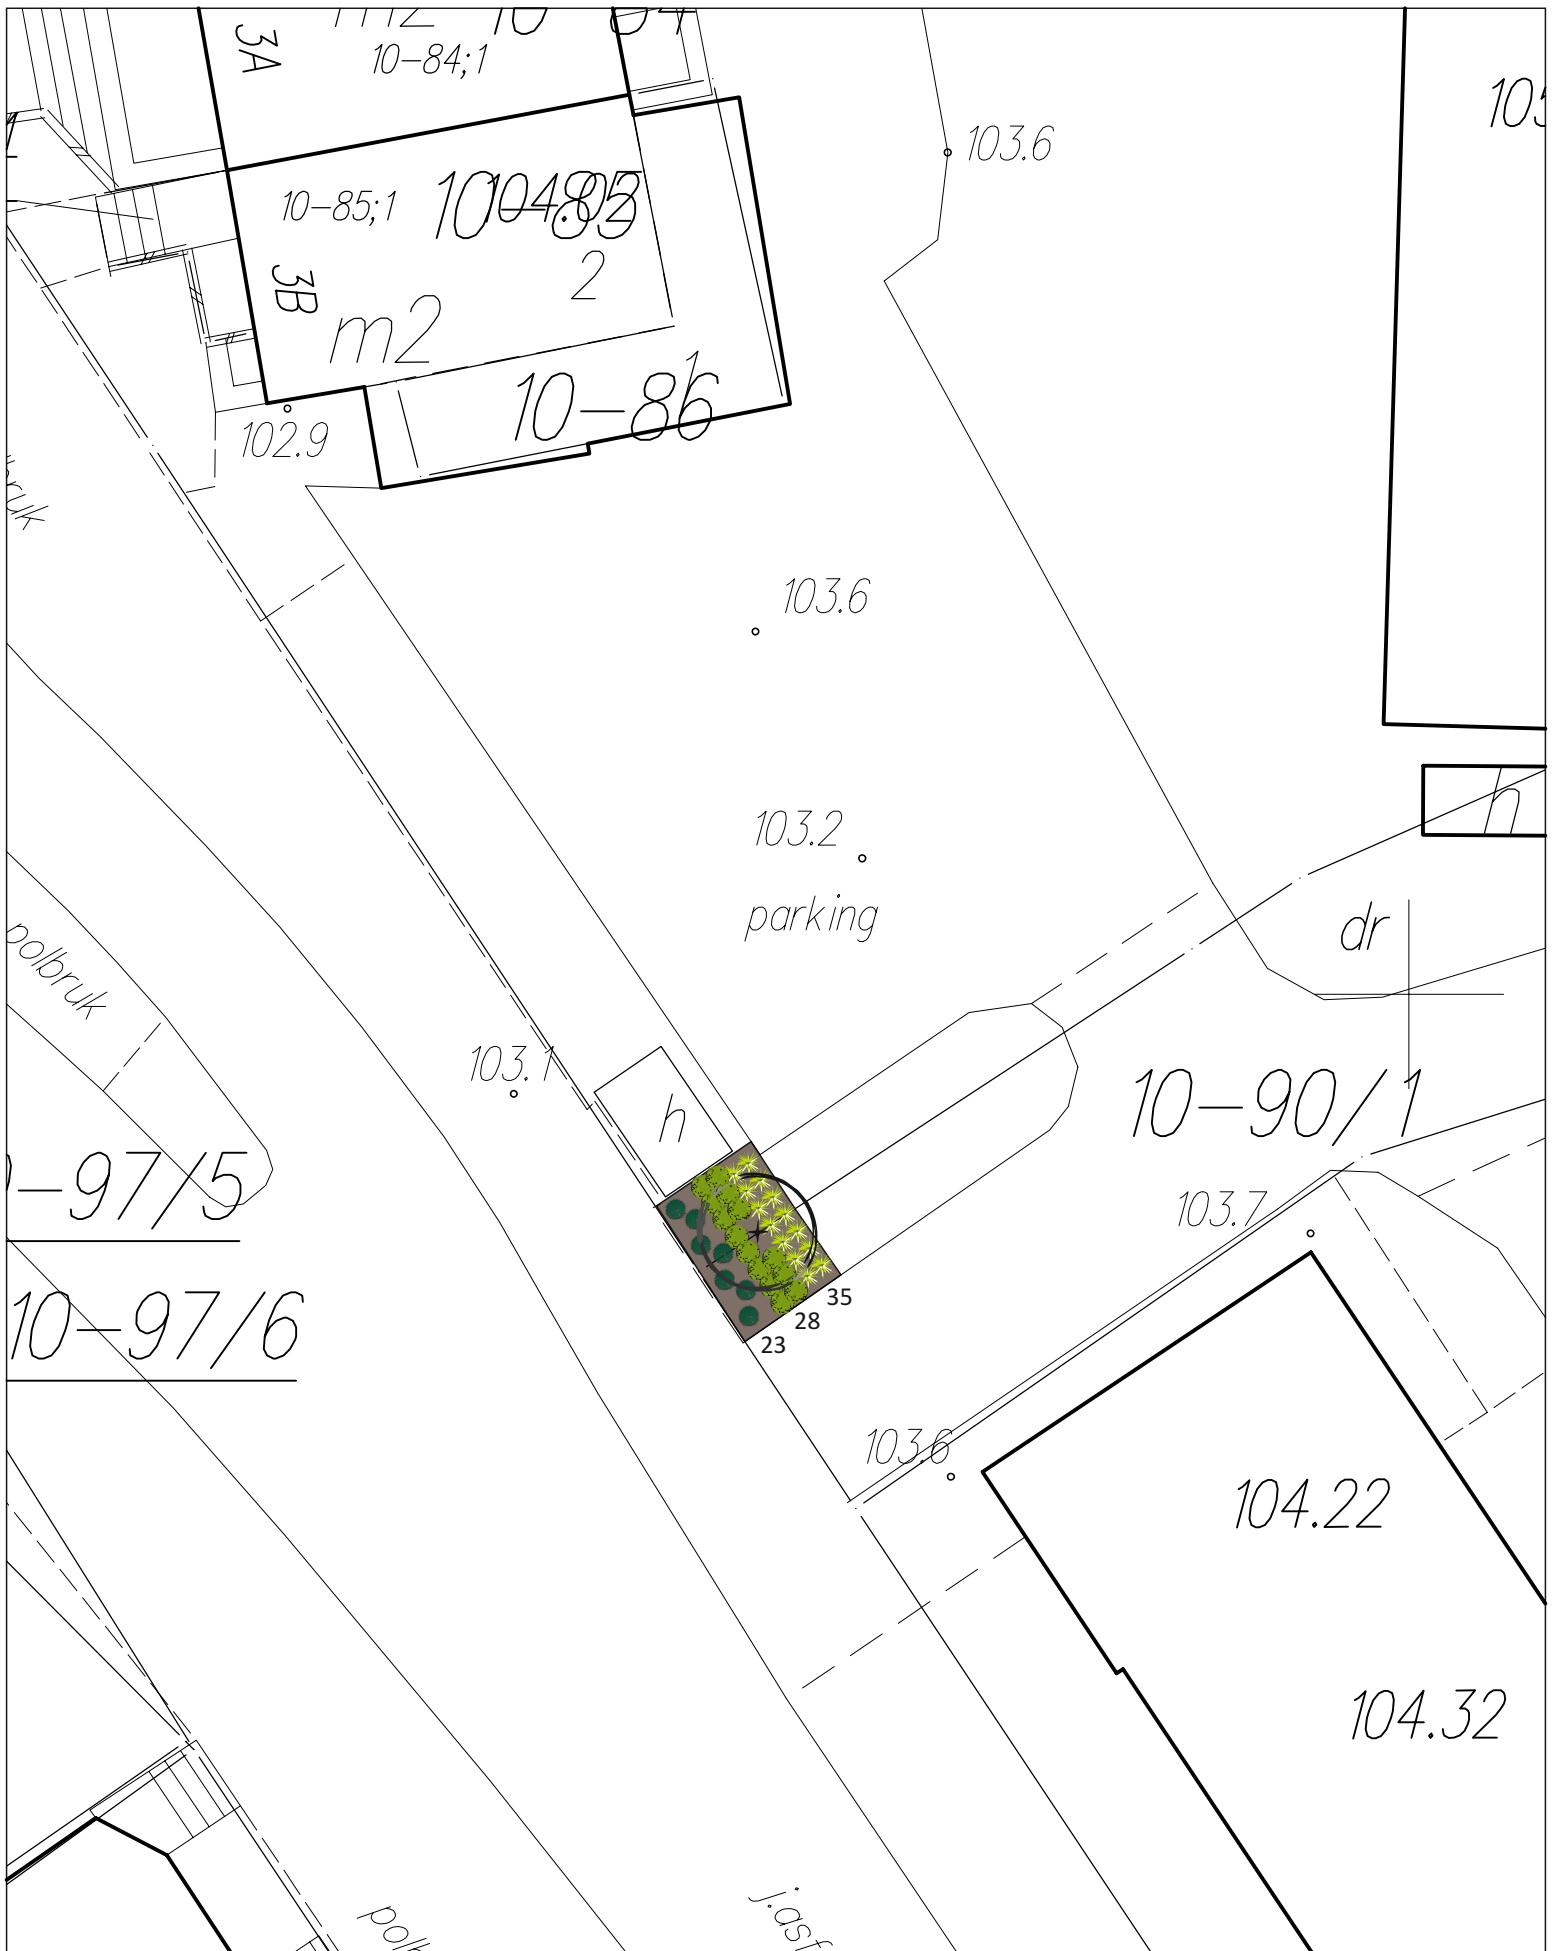

- 23. *Juniperus horizontalis* (jałowiec płozący) `Golden Carpet` - 7 szt.
- 28. *Spiraea japonica* (tawuła japońska) `Golden Princess` - 14 szt.
- 35. *Calamagrostis acutiflora* (trzcinnik ostrokwiatowy) `Karl Foerster` - 14 szt.

skala 1:200


KR. JADWIGI k. kiosku (10-87/9, 10-90/1)

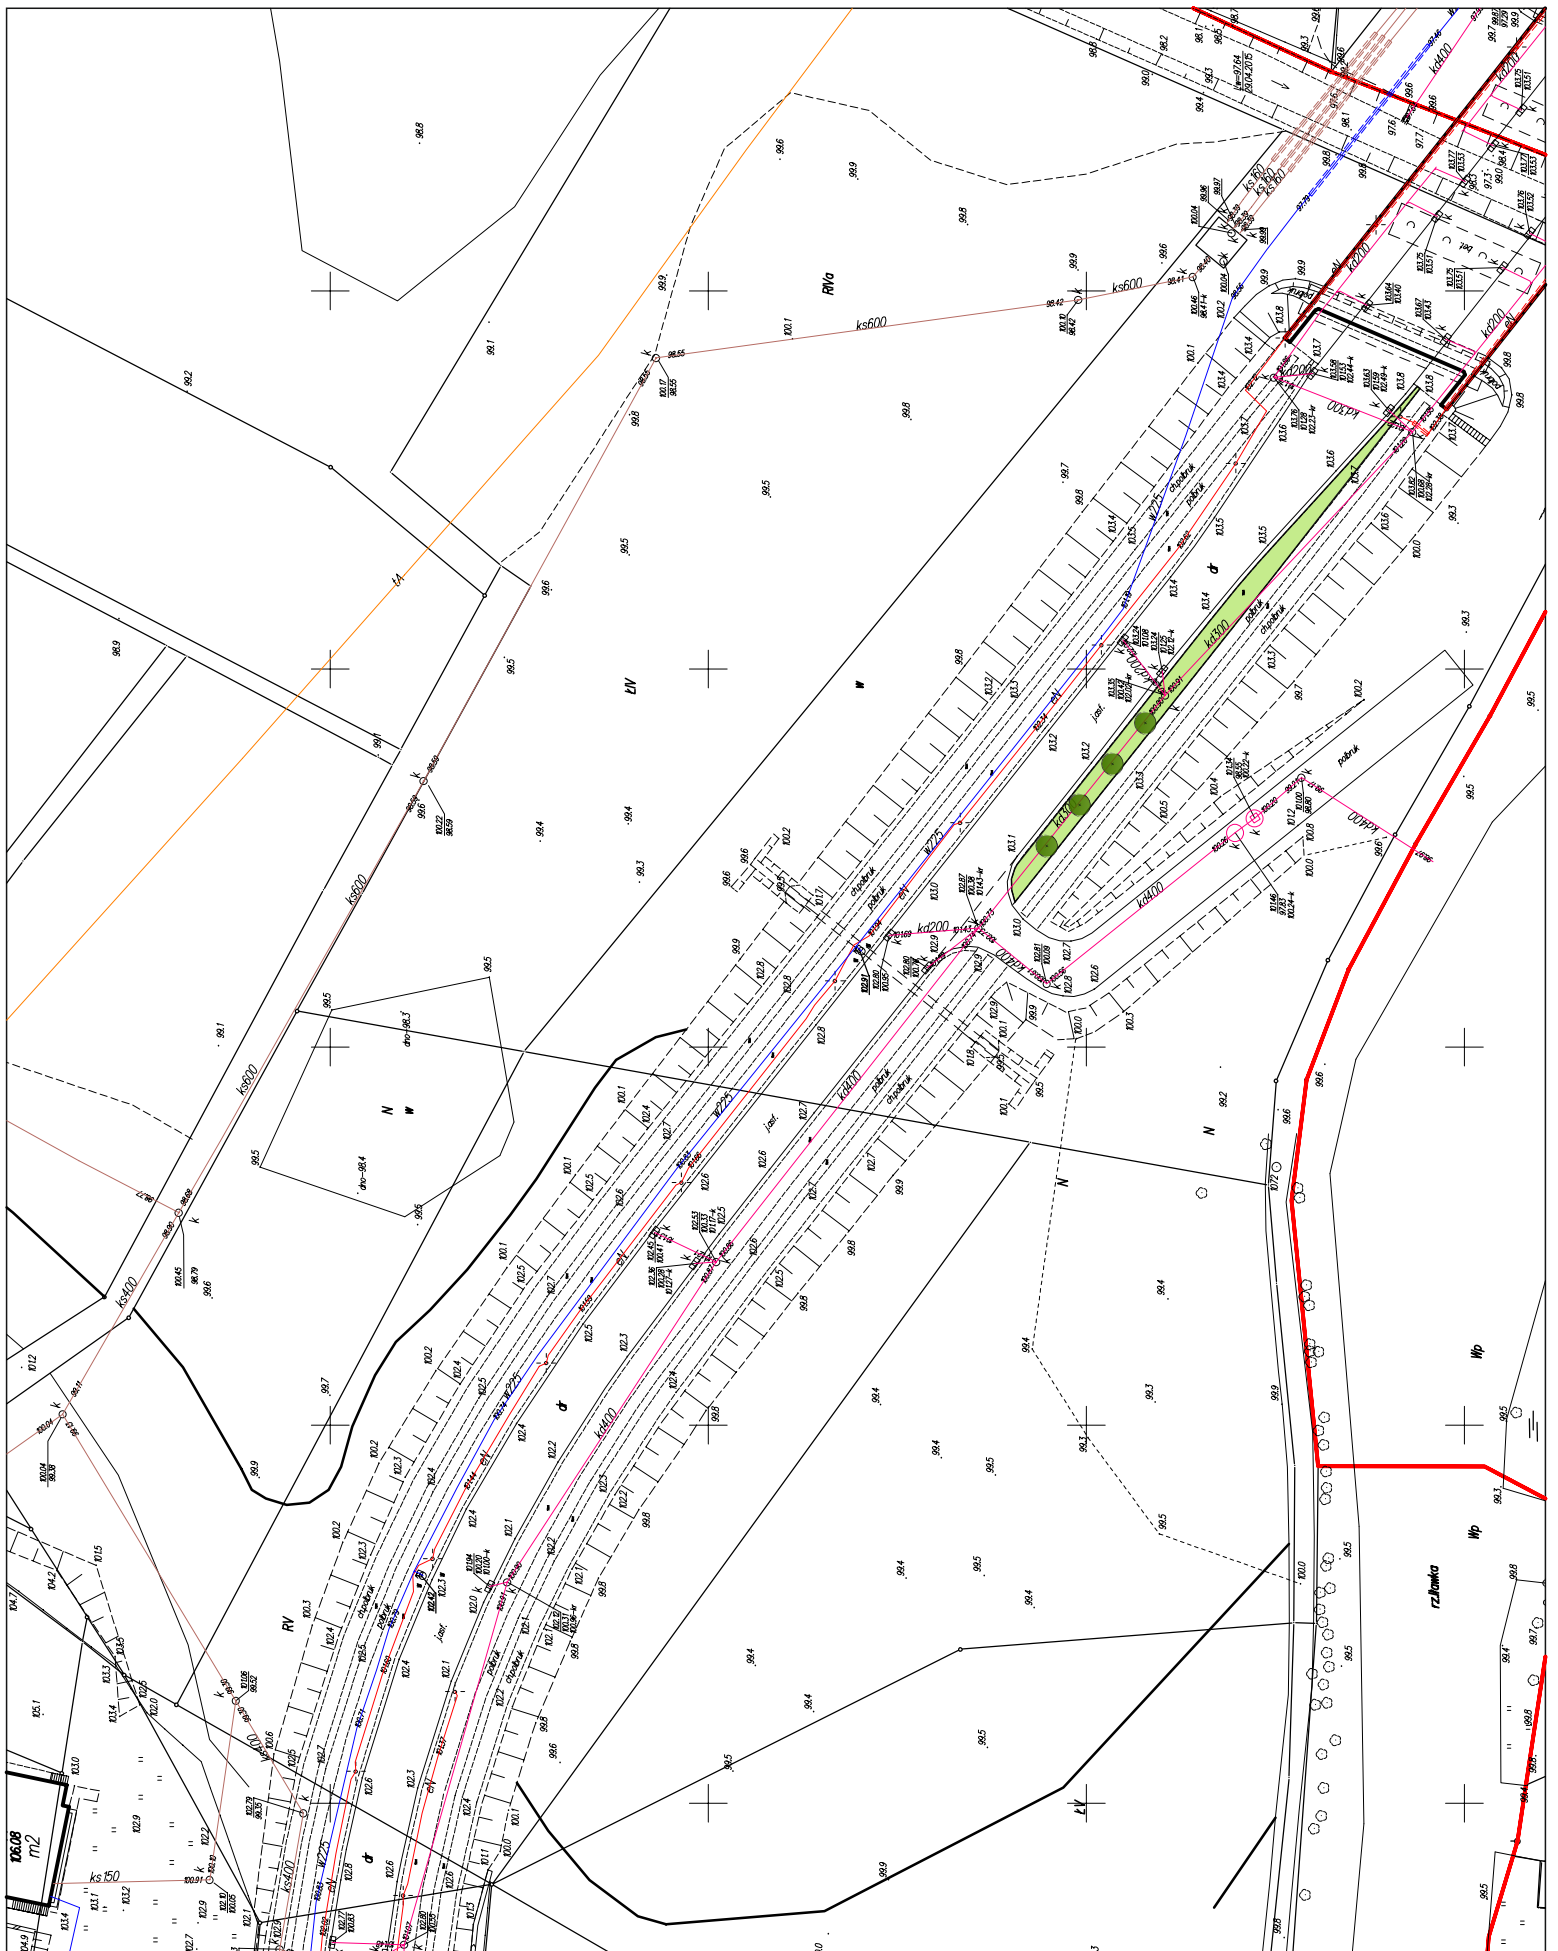


18. *Tilia cordata* (lipa drobnolistna) 'Greenspire' - 4 szt.

skala 1:1000

AL. JANA PAWŁA II (3-190/13)

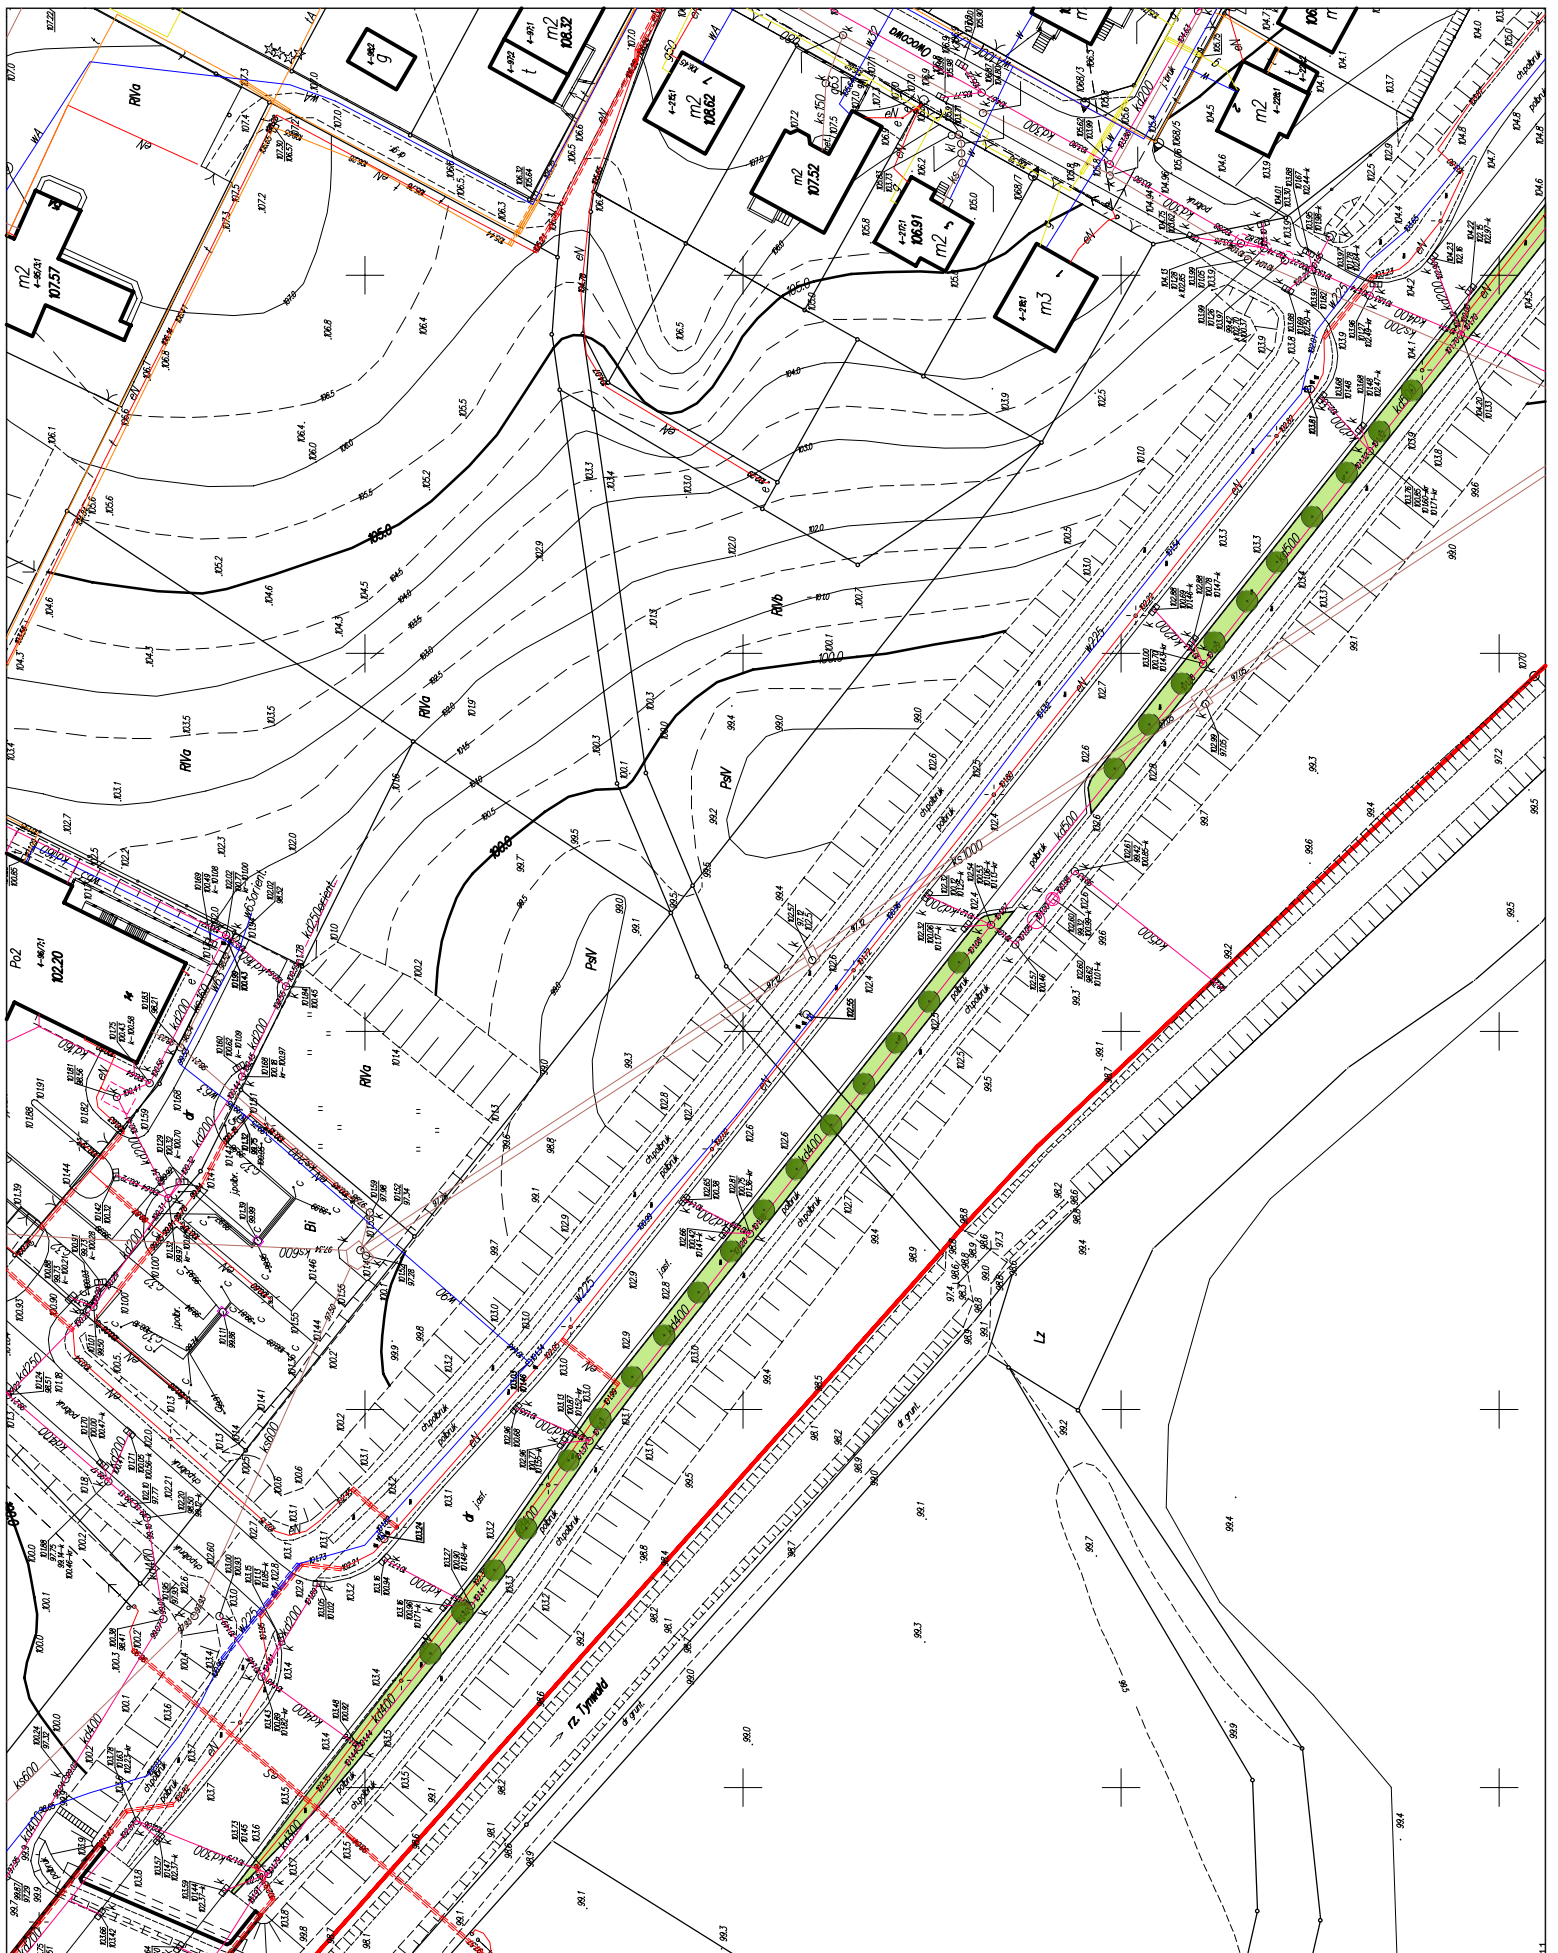

18. *Tilia cordata* (lipa drobnolistna) `Greenspire` - 27 szt.

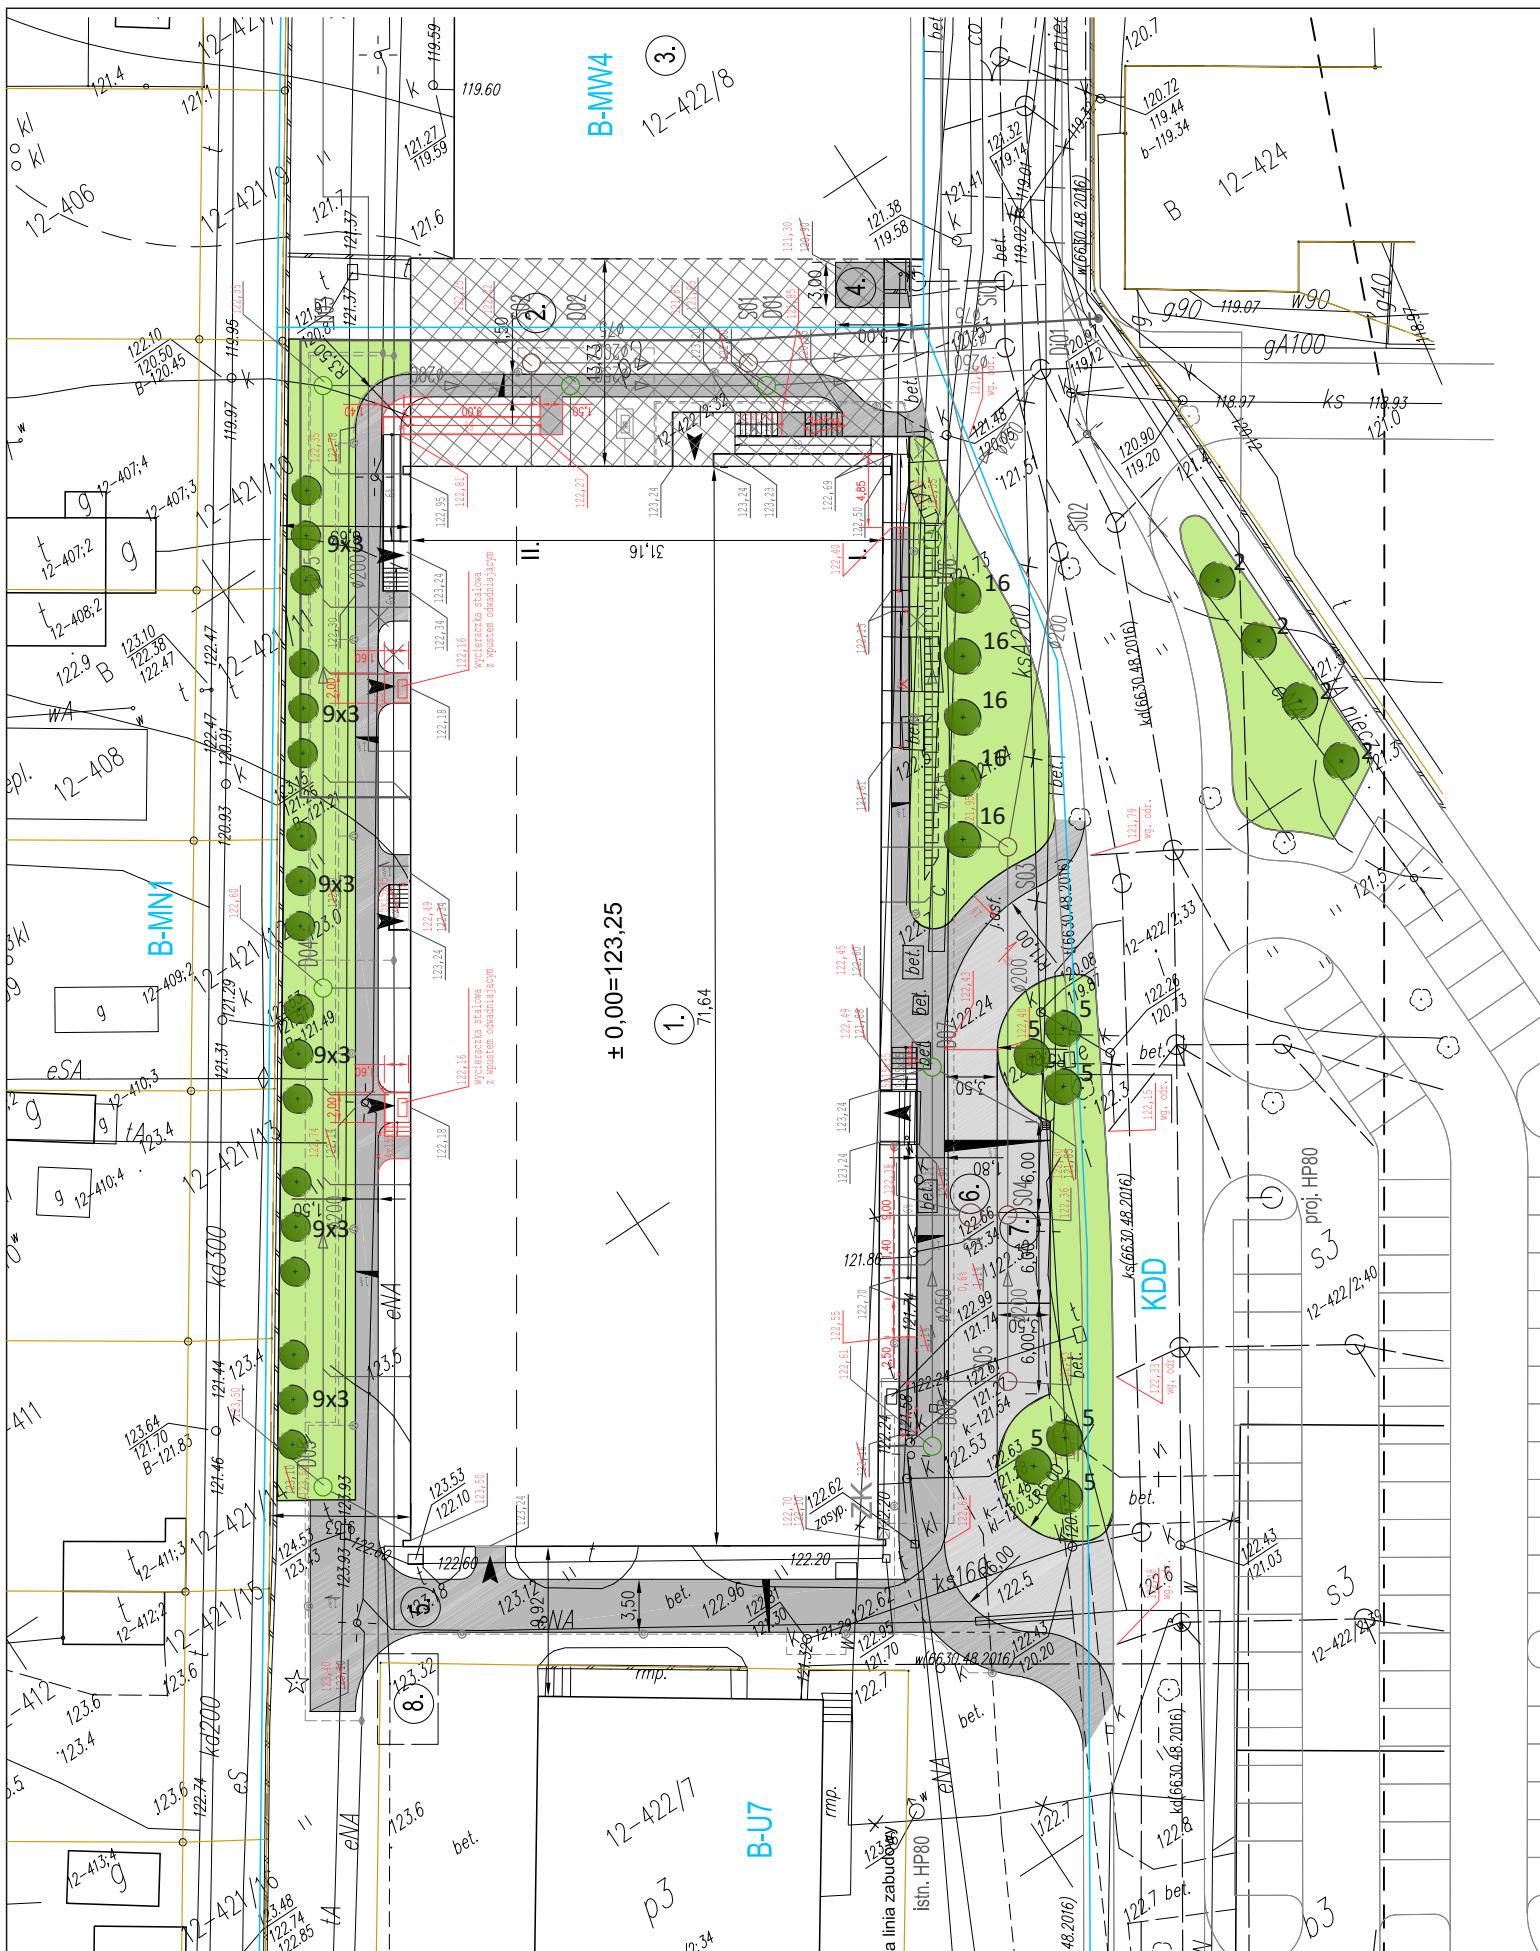

skala 1:500

- 2. *Acer platanoides* (klon zwyczajny) `Crimson Sentry` - 4 szt.
 - 5. *Acer rubrum* (klon czerwony) - 6 szt.
 - 9. *Prunus serrulata* (wiśnia piłkowana) `Amanogawa` - 18 szt.
 - 16. *Sorbus* (jarząb) `Joseph Rock` - 5 szt.
- JASIELSKA/WIEJSKA (12-422/8)**



- 24. *Juniperus horizontalis* (jałowiec płozący) 'Prince of Wales' - 10 szt.
 - 25. *Lavandula angustifolia* (lawenda wąskolistna) - 60 szt.
 - 22. *Hydrangea paniculata* (hortensja bukietowa) PINKY WINKY - 5 szt.
- dokładna lokalizacja wykonania nasadzeń do ustalenia w terenie ze względu na rośliny istniejące
PLAC BANDURSKIEGO (11-186/1)

skala 1:500