

2. *Acer pseudoplatanus* (klon jawor) 'Leopoldii' - 4 szt.

skala 1:500


KOLEJOWA (8-7/21)



- 2. *Acer pseudoplatanus* (klon jawor) 'Leopoldii' - 4 szt.
- 4. *Tilia cordata* (lipa drobnolistna) 'Greenspire' - 10 szt.

skala 1:1000

KOPERNIKA (10-199/43)

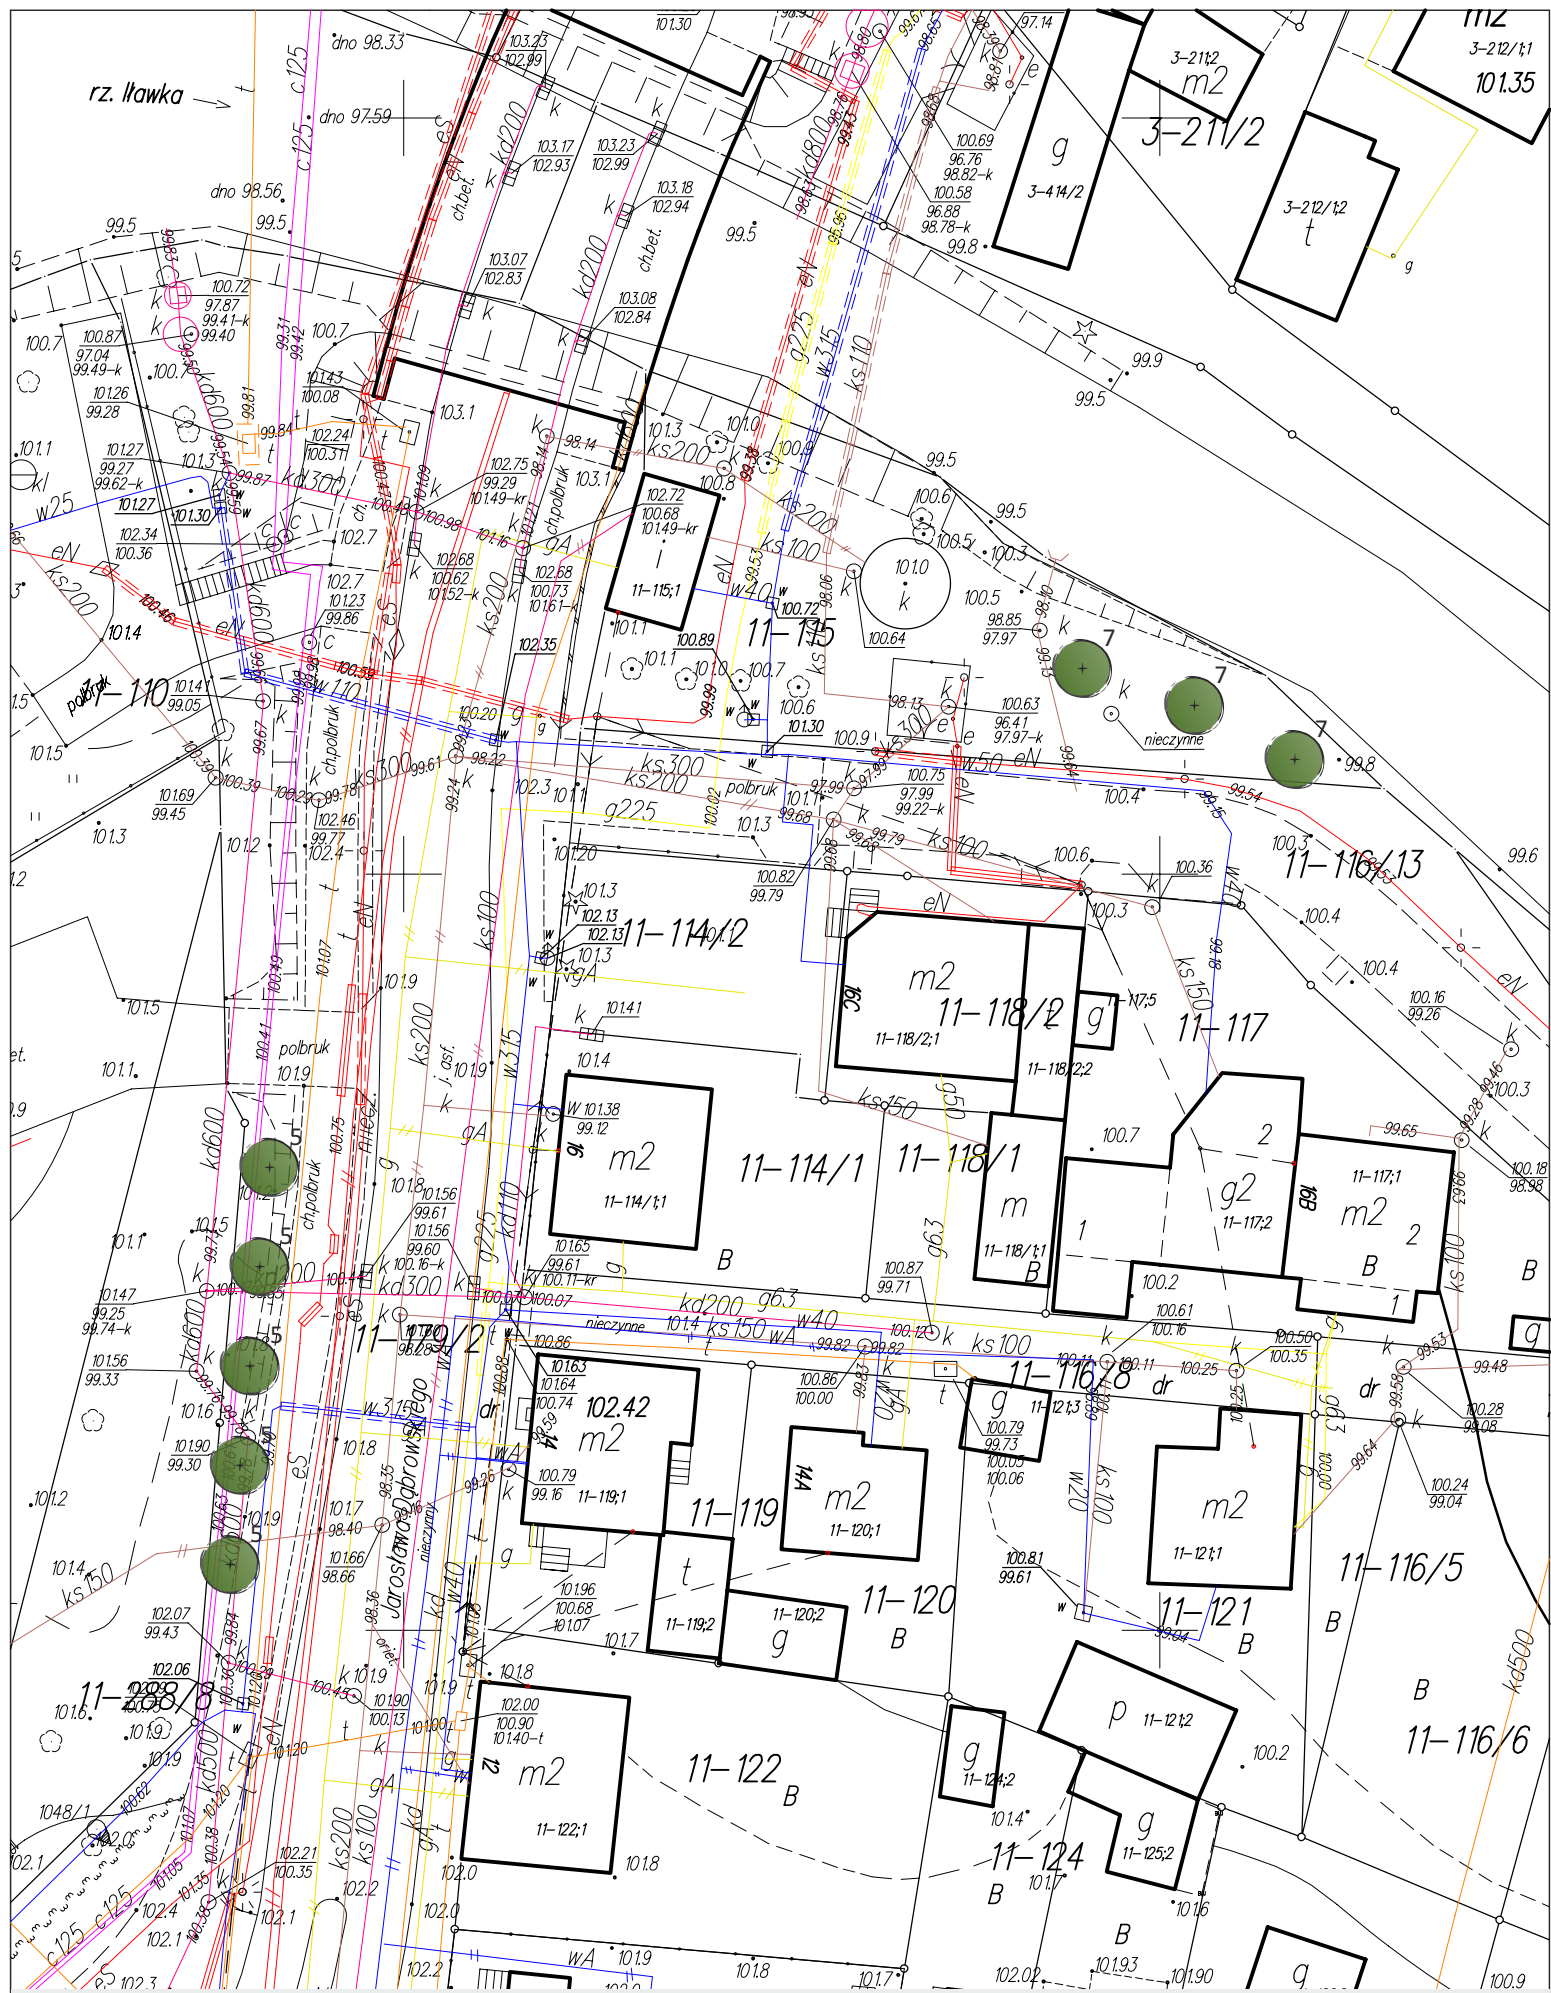


- 5. *Prunus serrulata* (wiśnia piłkowana) 'Kanzan' - 5 szt.
- 7. *Acer rubrum* (klon czerwony) 'Red Sunset' - 3 szt.

skala 1:500


DĄBROWSKIEGO (11-288/8, 11-179/2, 11-115)



5. *Prunus serrulata* (wiśnia piłkowana) 'Kanzan' - 3 szt.

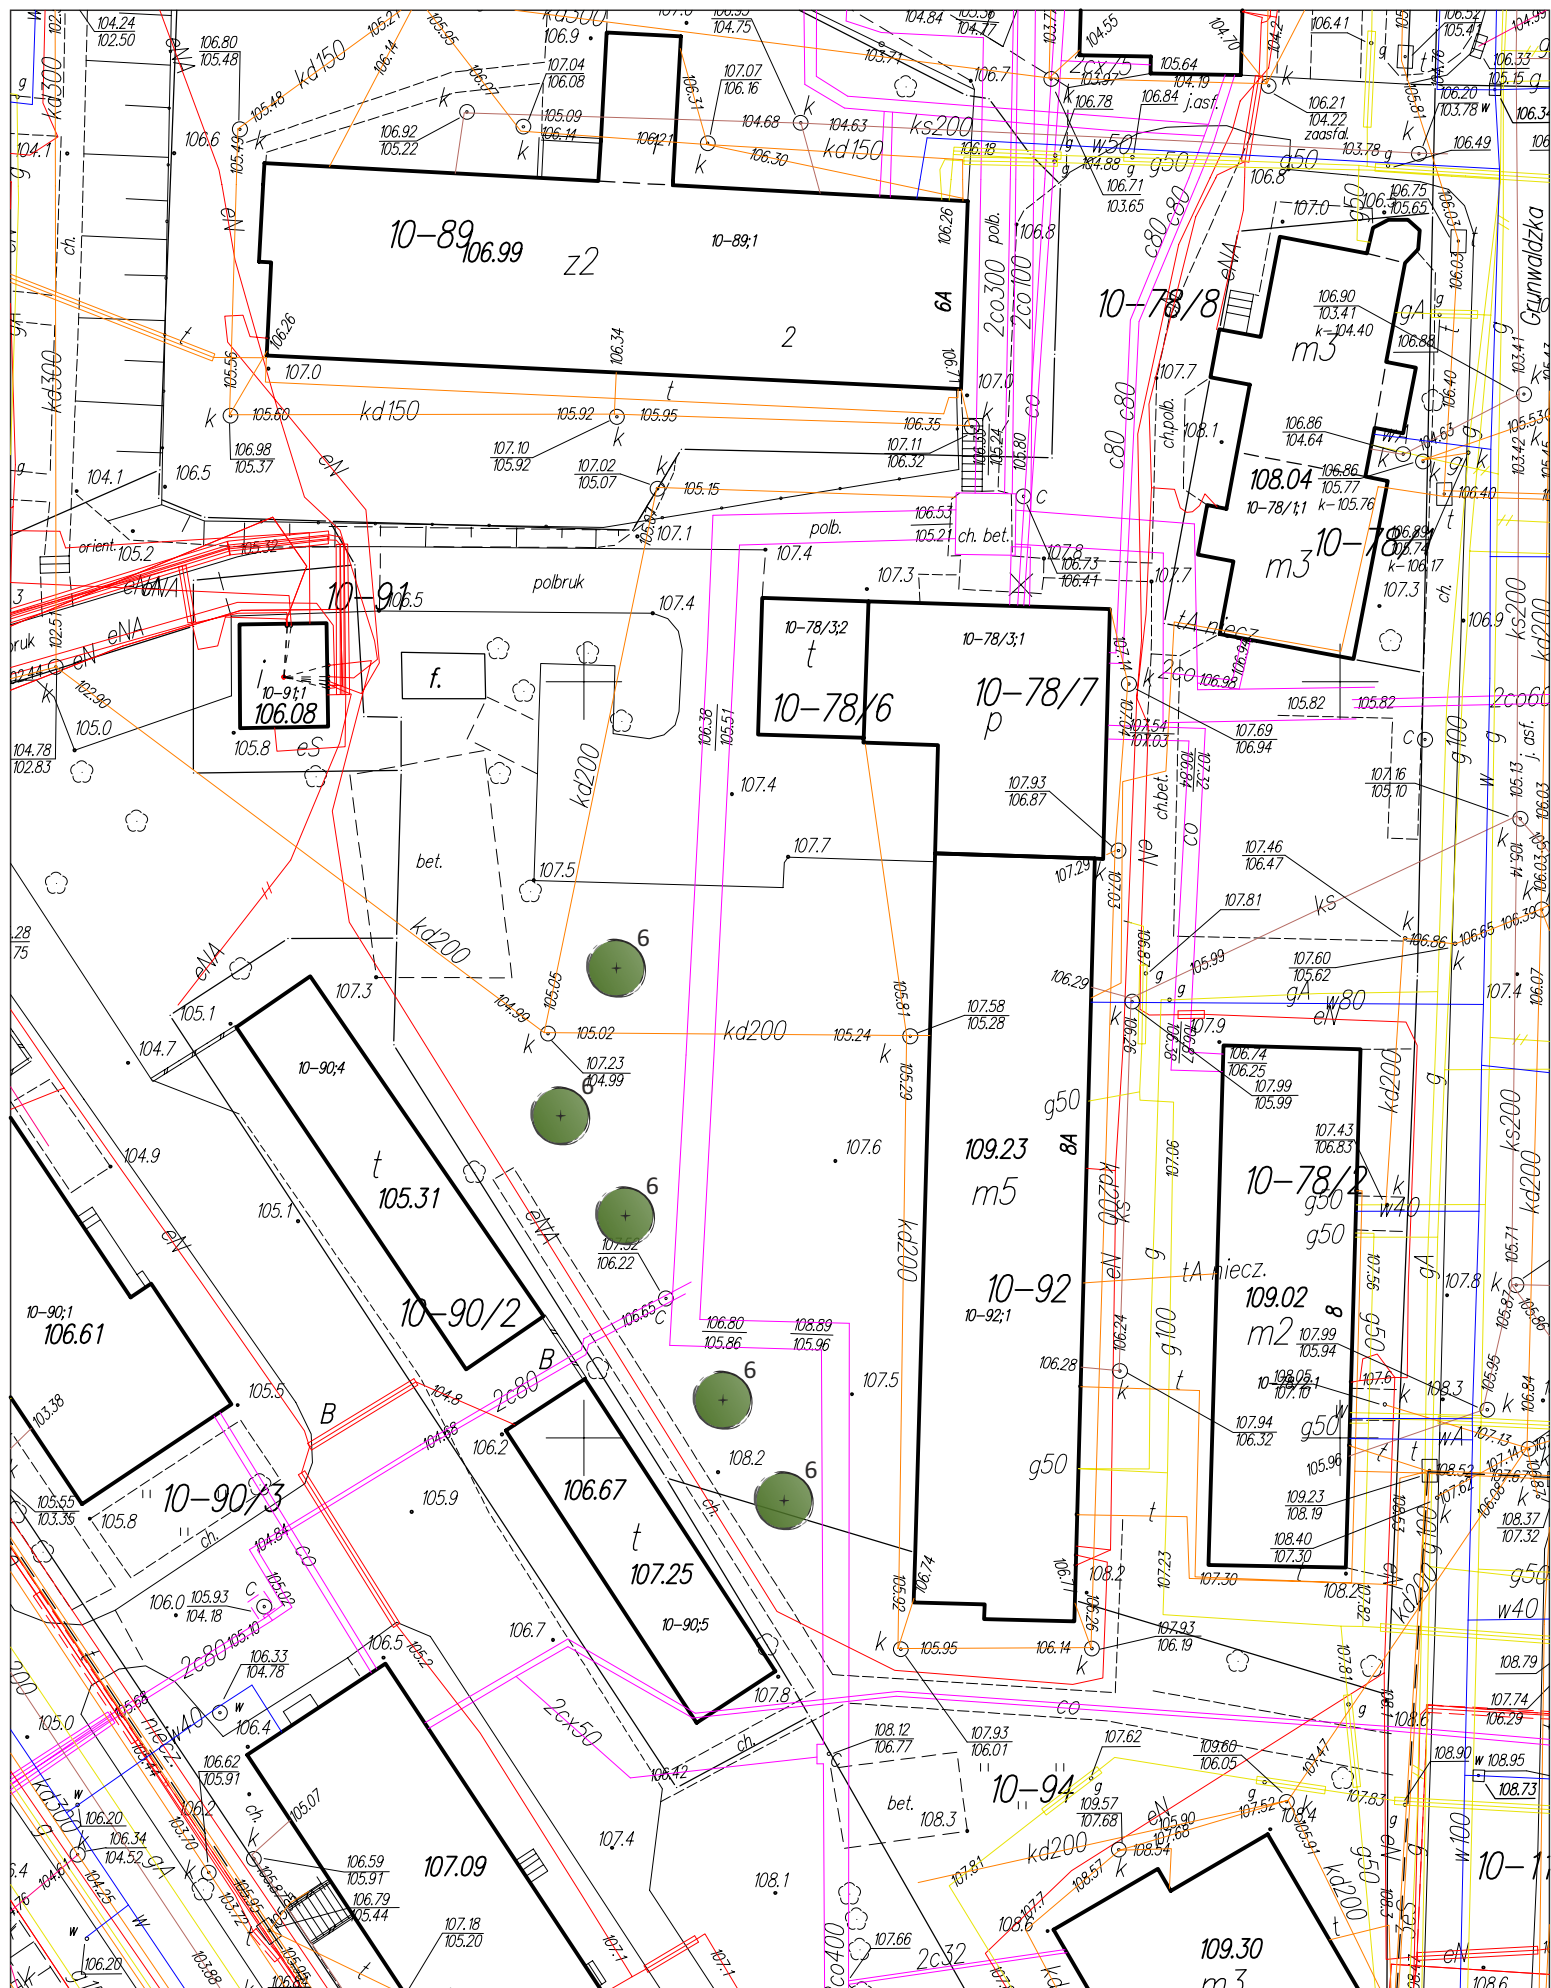

6. *Prunus cerasifera* (śliwa wiśniowa) 'Pissardii' - 5 szt.

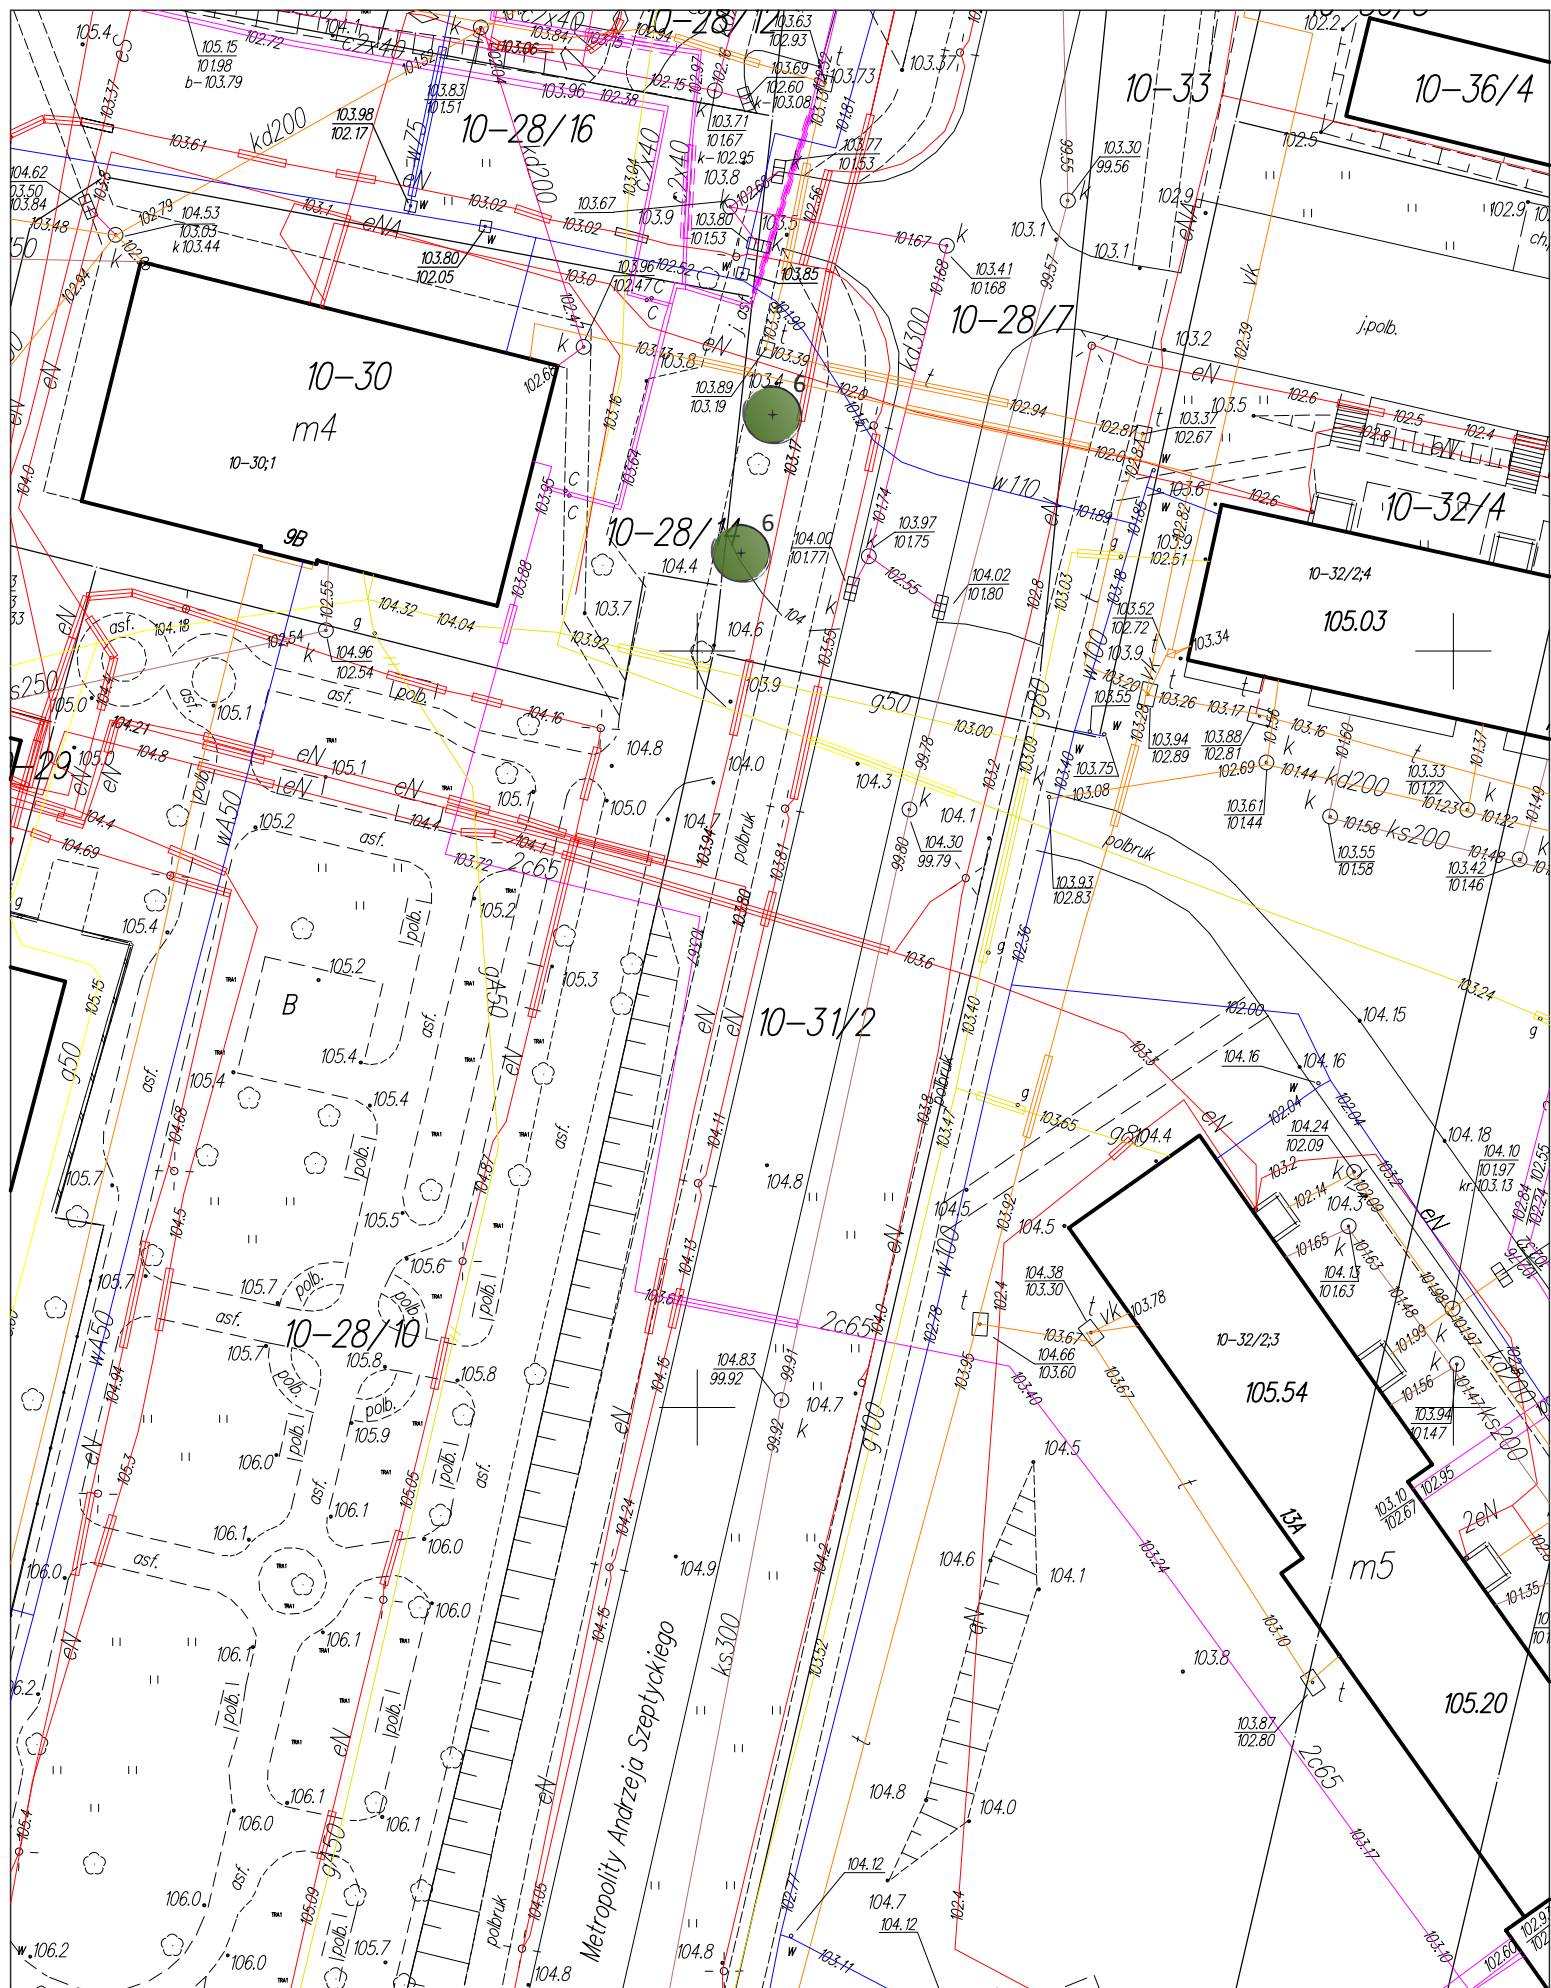

6. *Prunus cerasifera* (śliwa wiśniowa) 'Pissardii' - 2 szt.

skala 1:500

SZEPTYCKIEGO (10-28/7)