


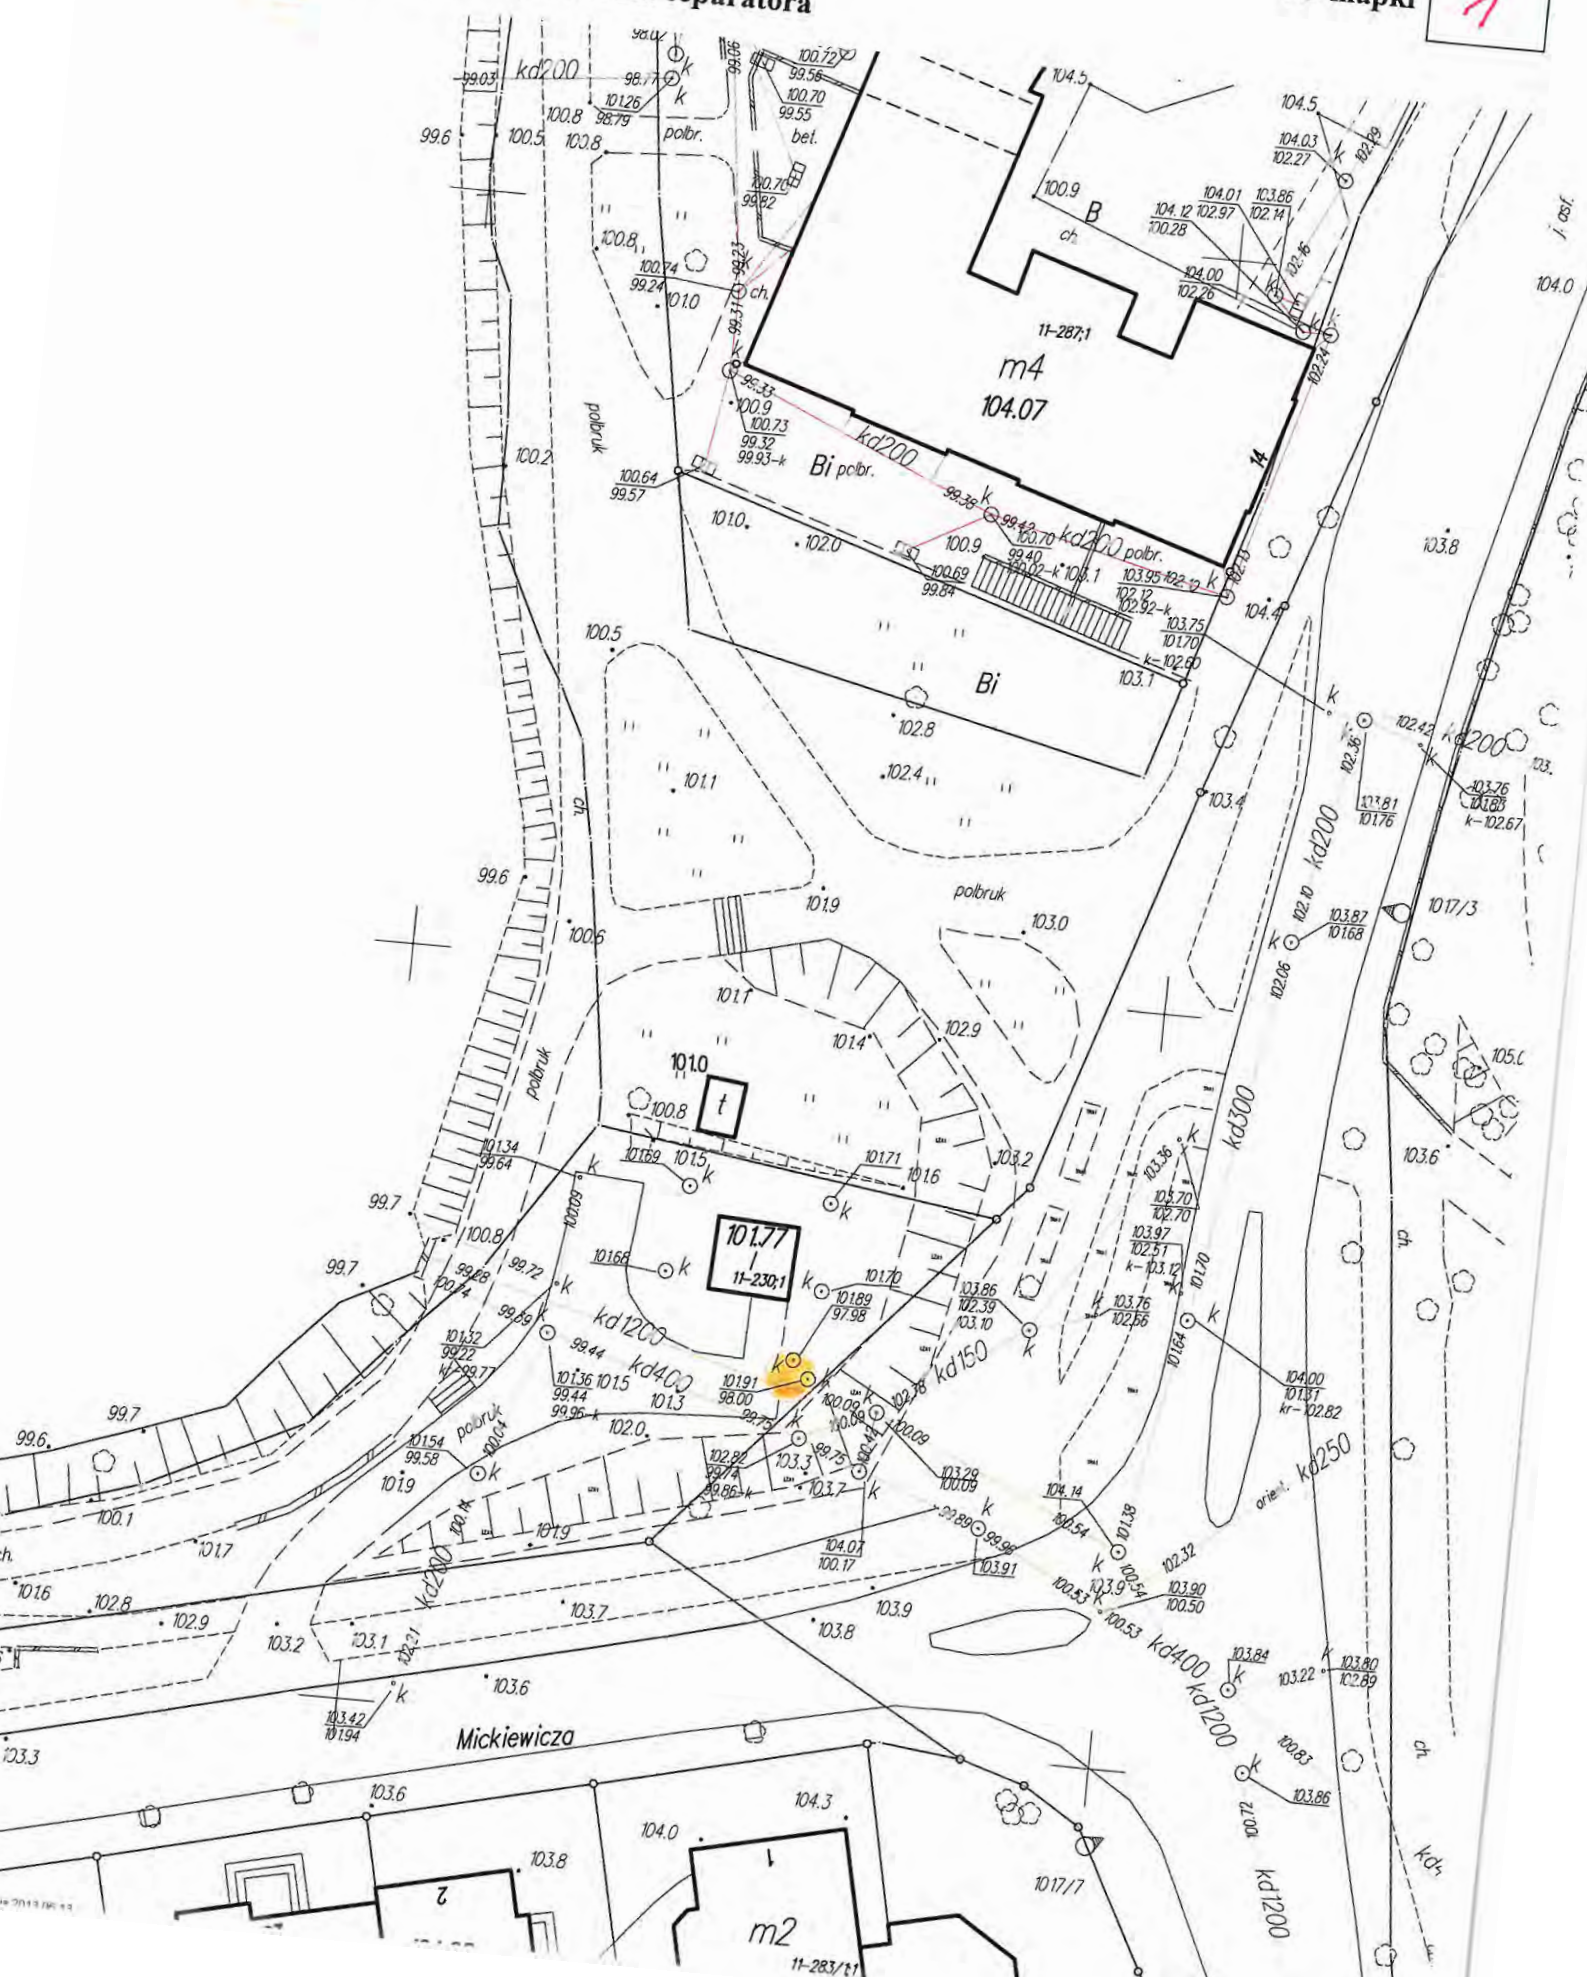

- miejsce usytuowania separatora


Nr mapki

7






- miejsce usytuowania separatora

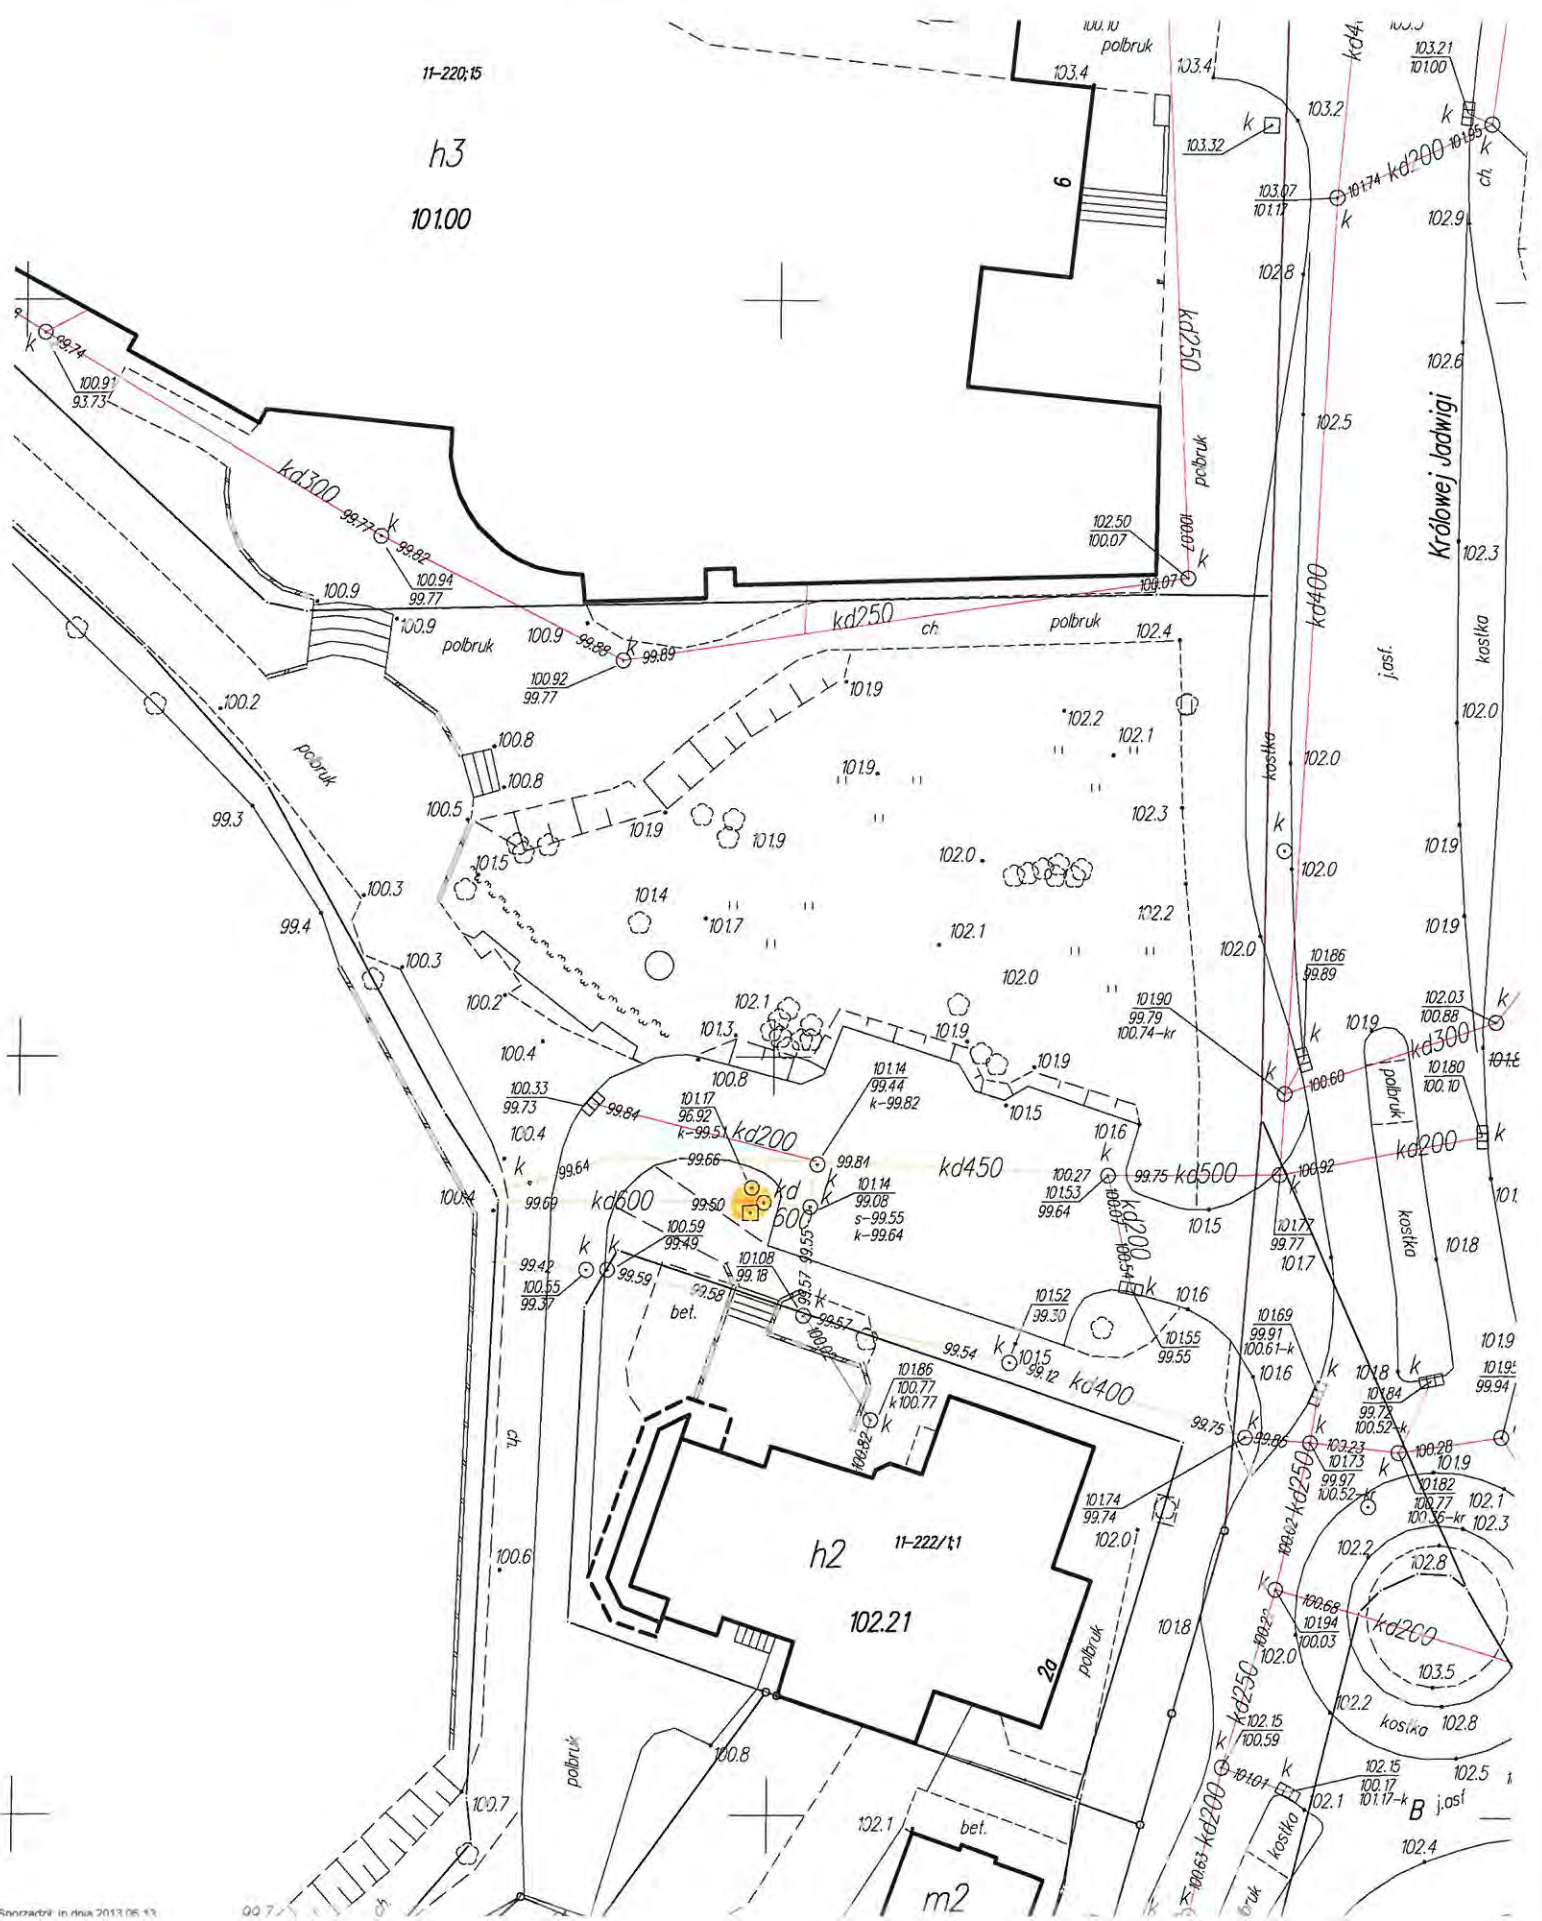




- miejsce usytuowania separatora

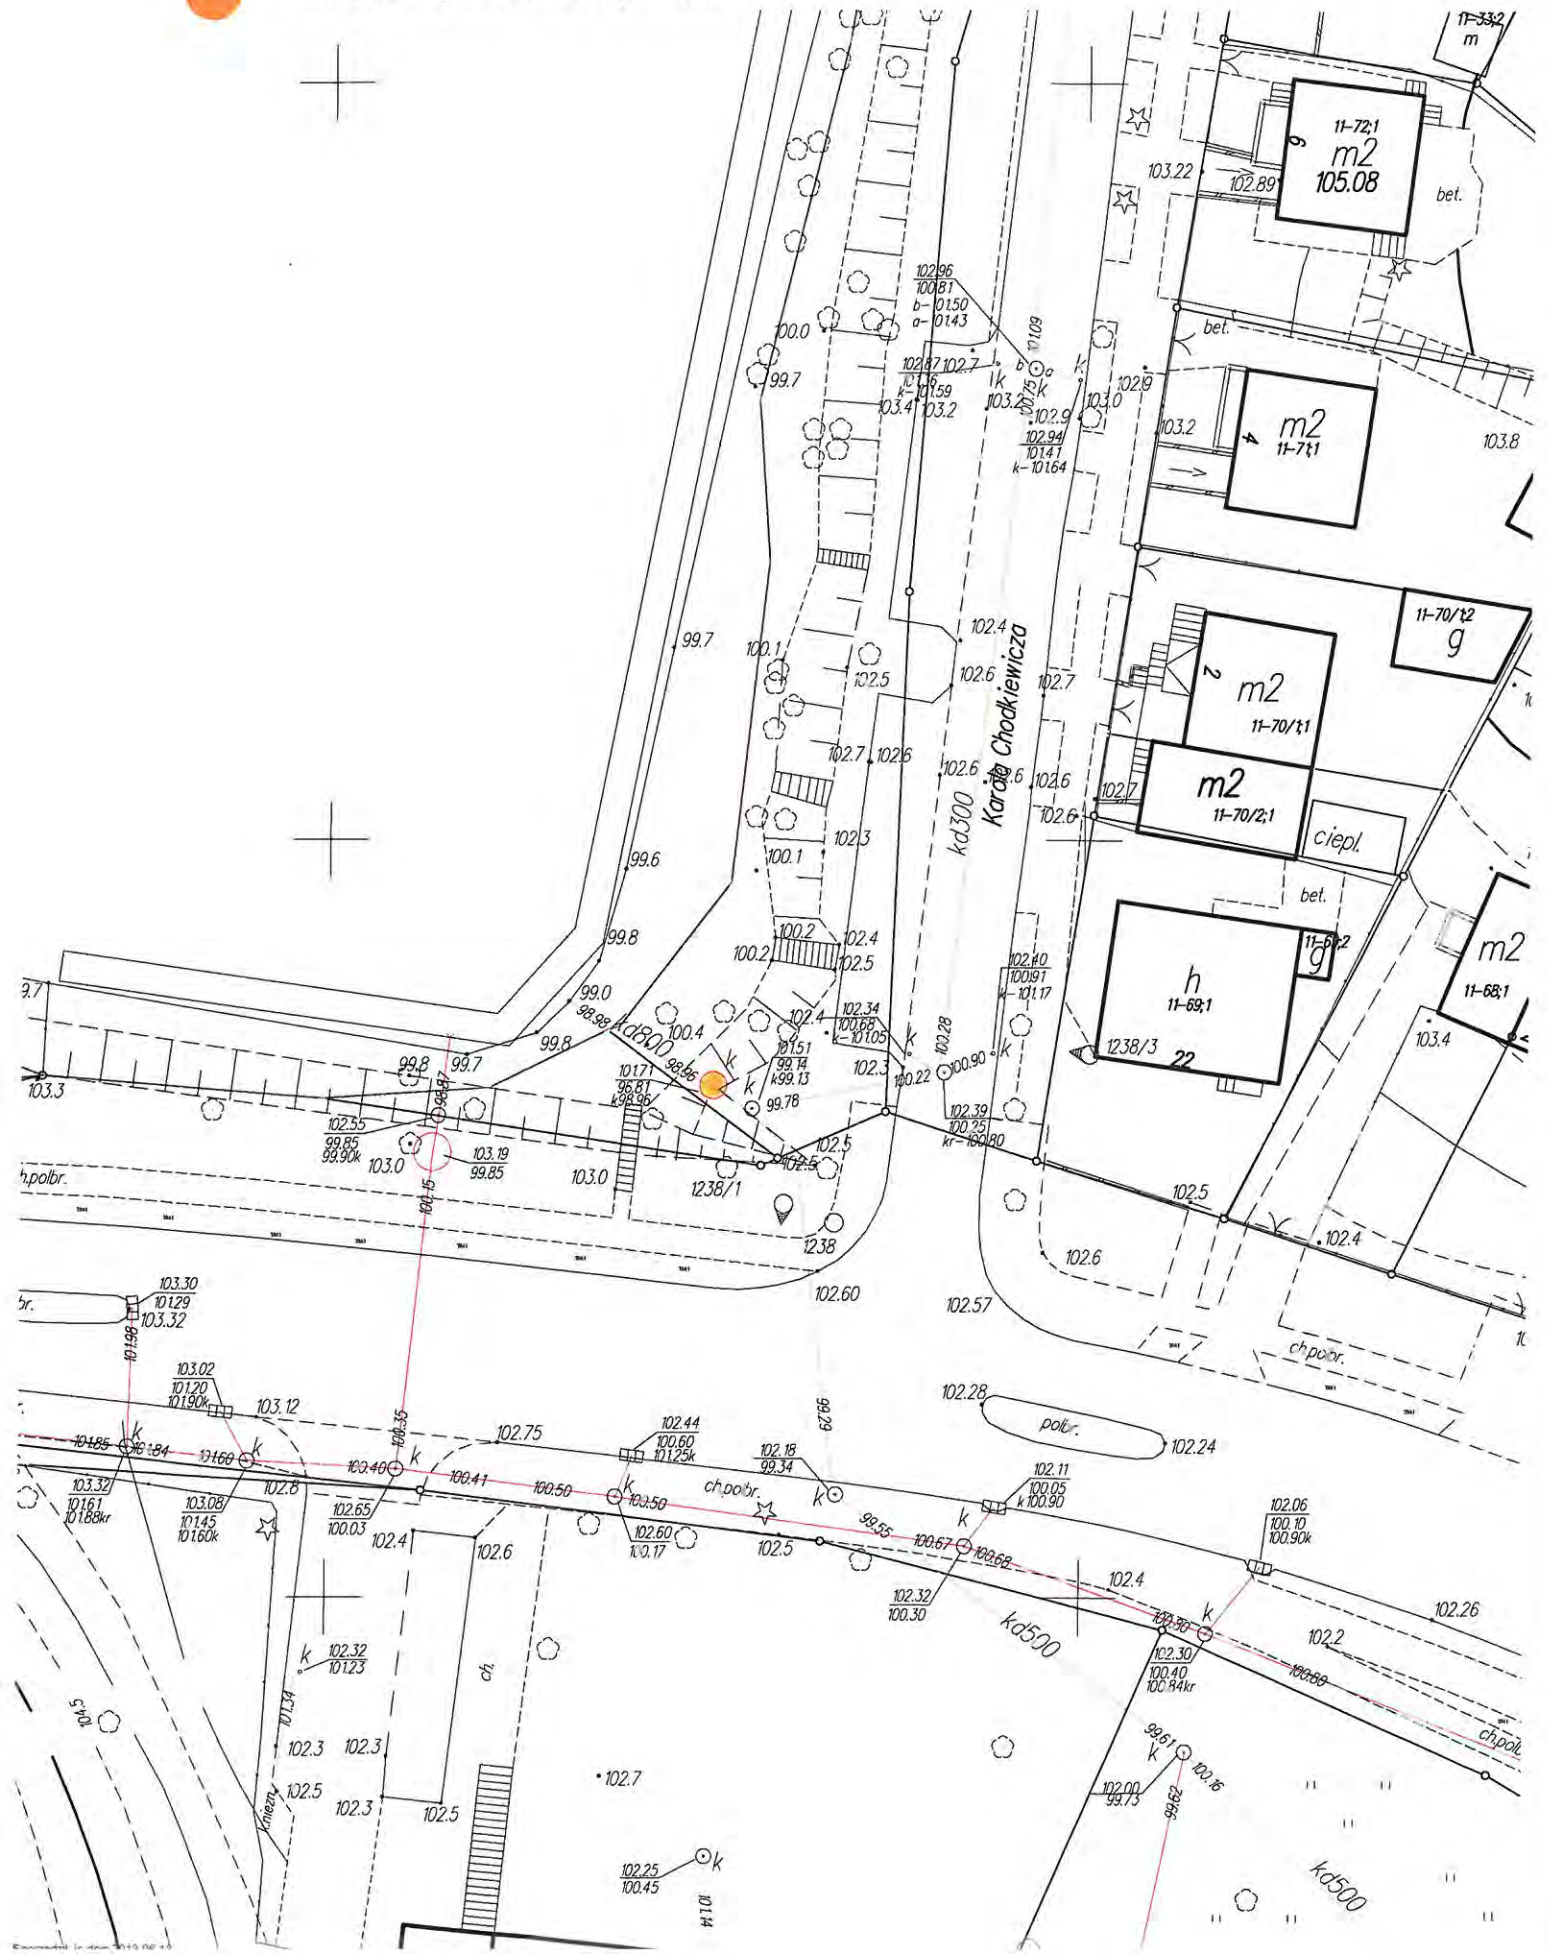

1016 - miejsce usytuowania separatora

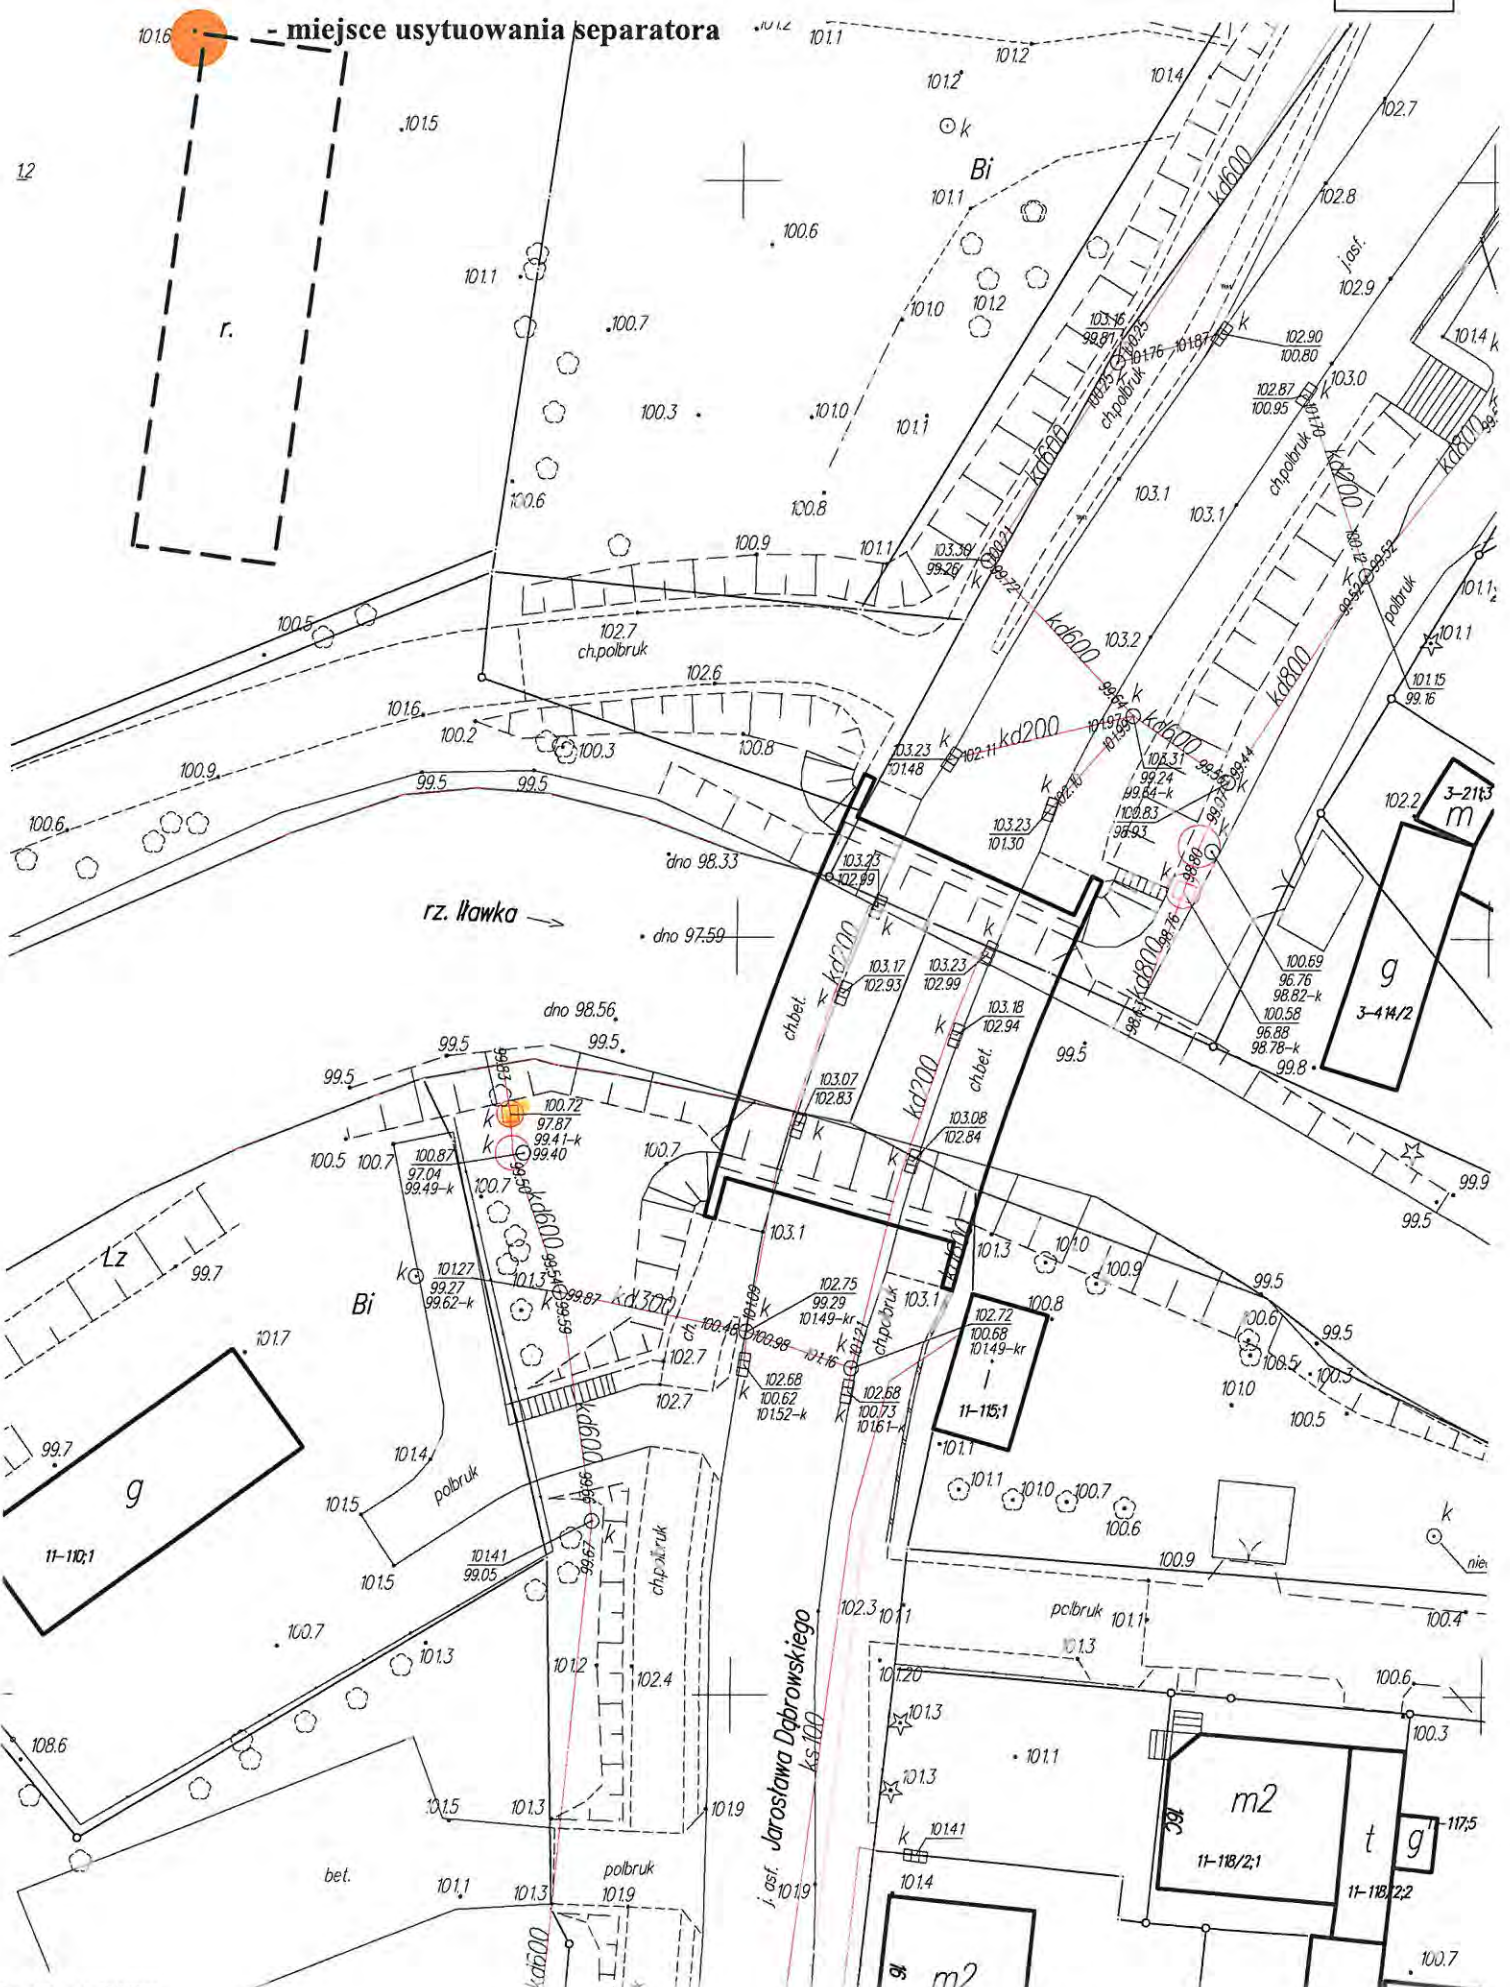




- miejsce usytuowania separatora




- miejsce usytuowania separatora

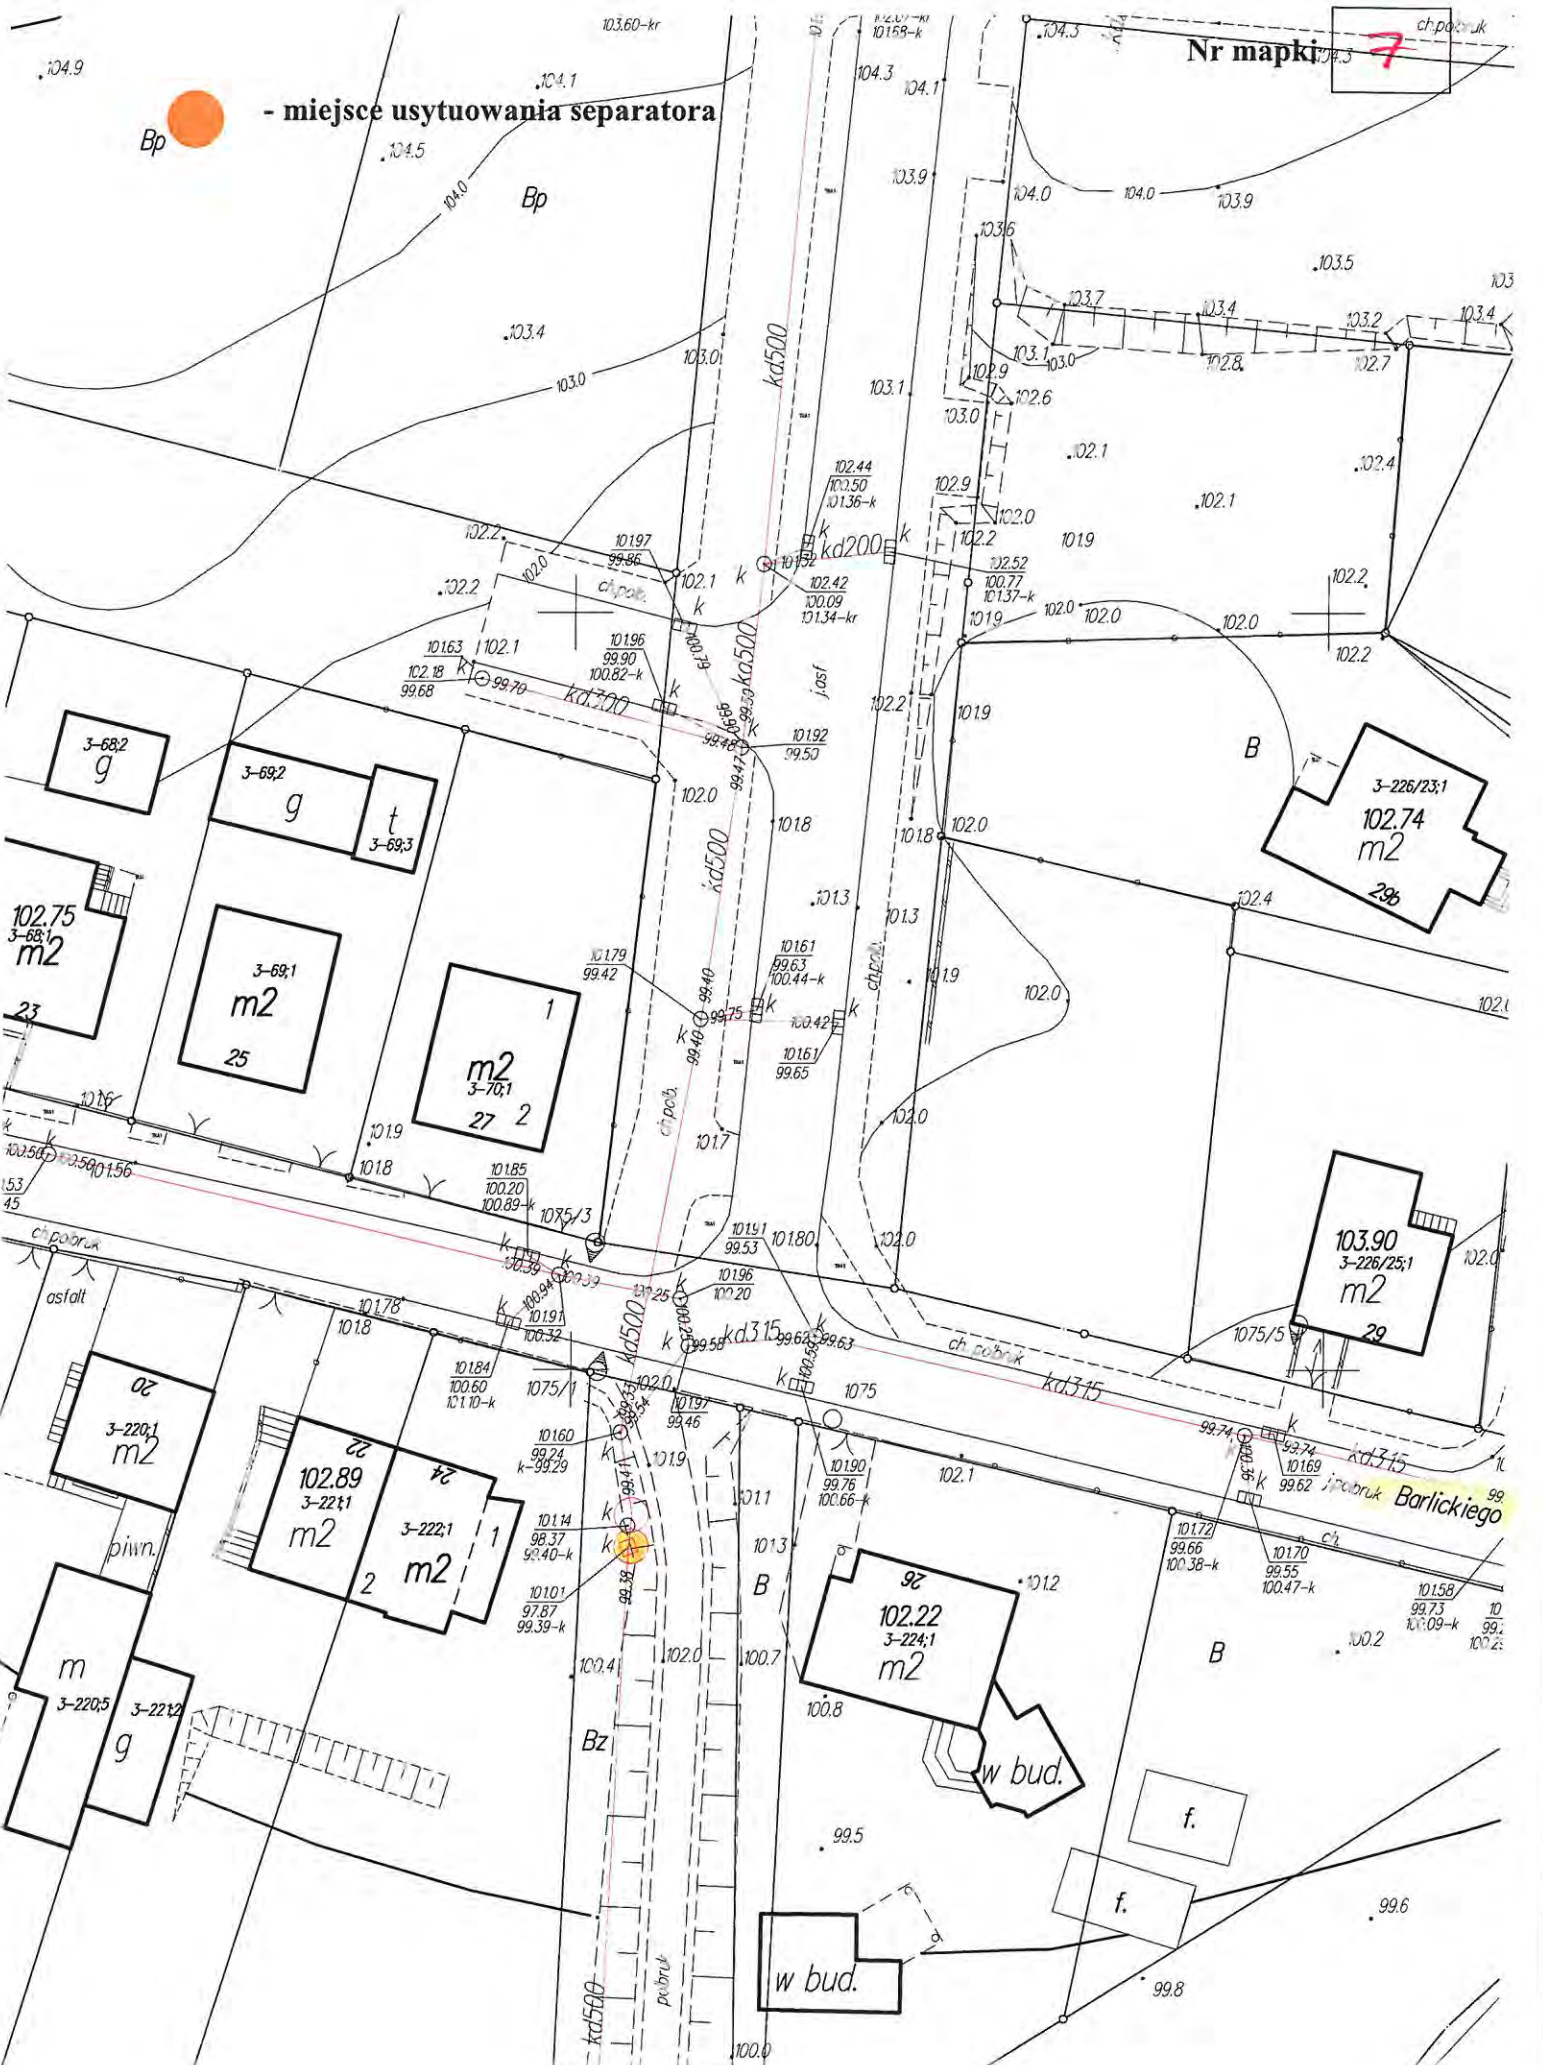


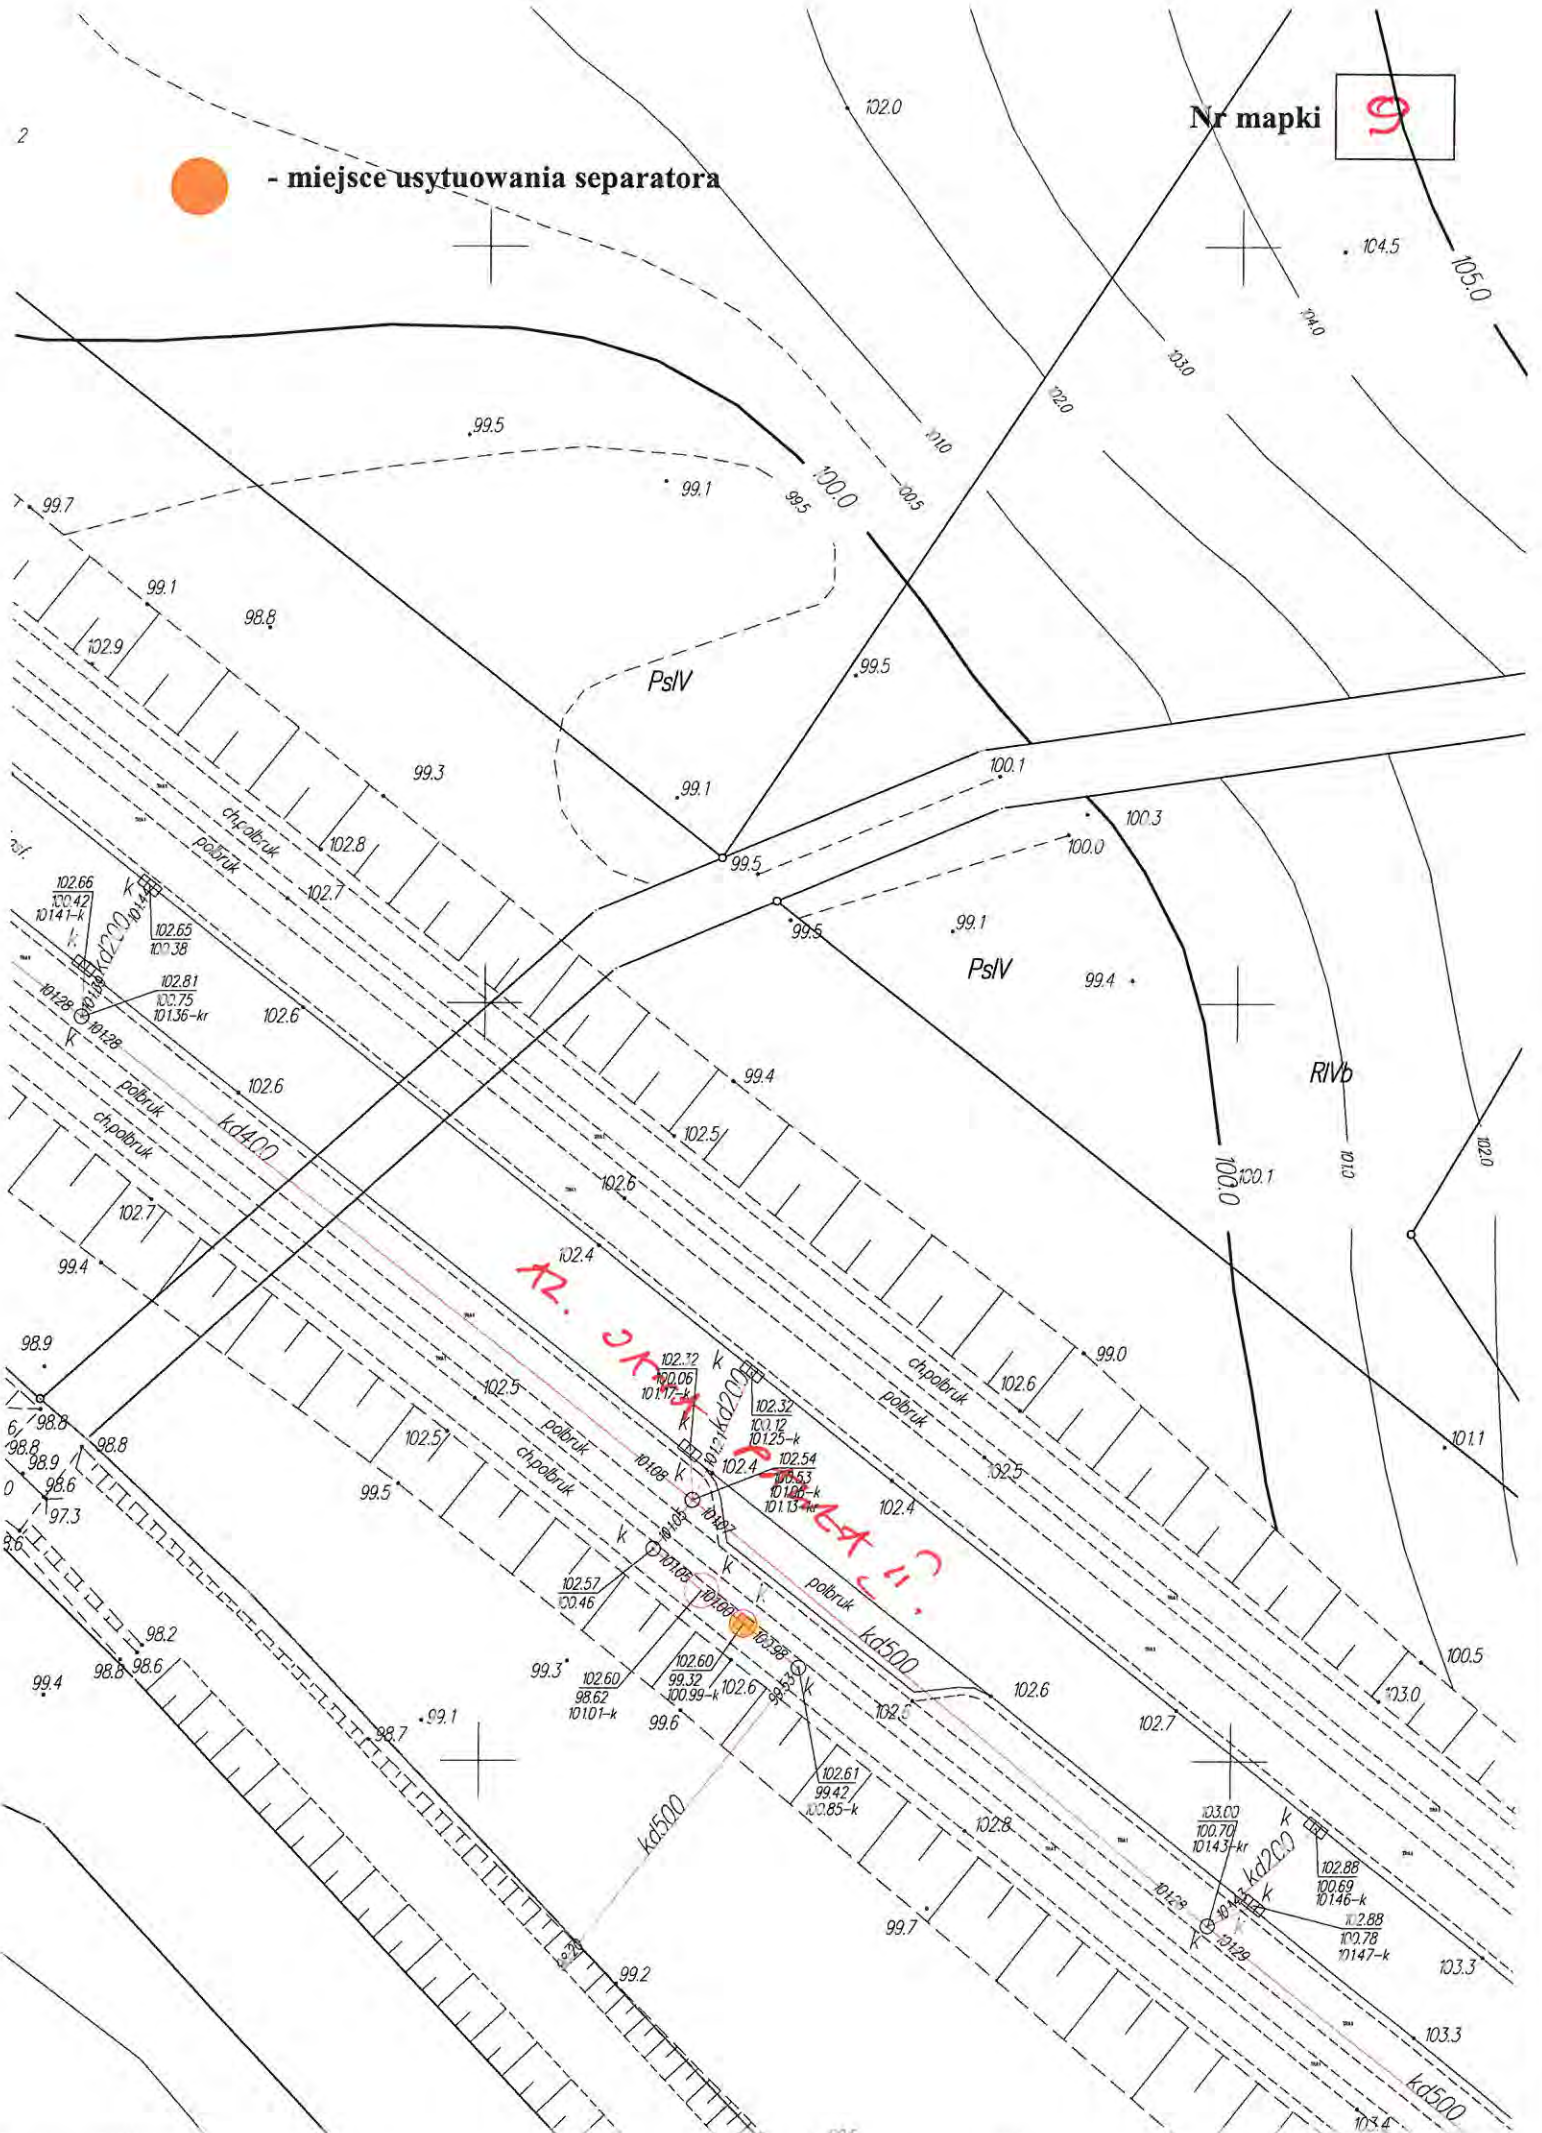
Nr mapki




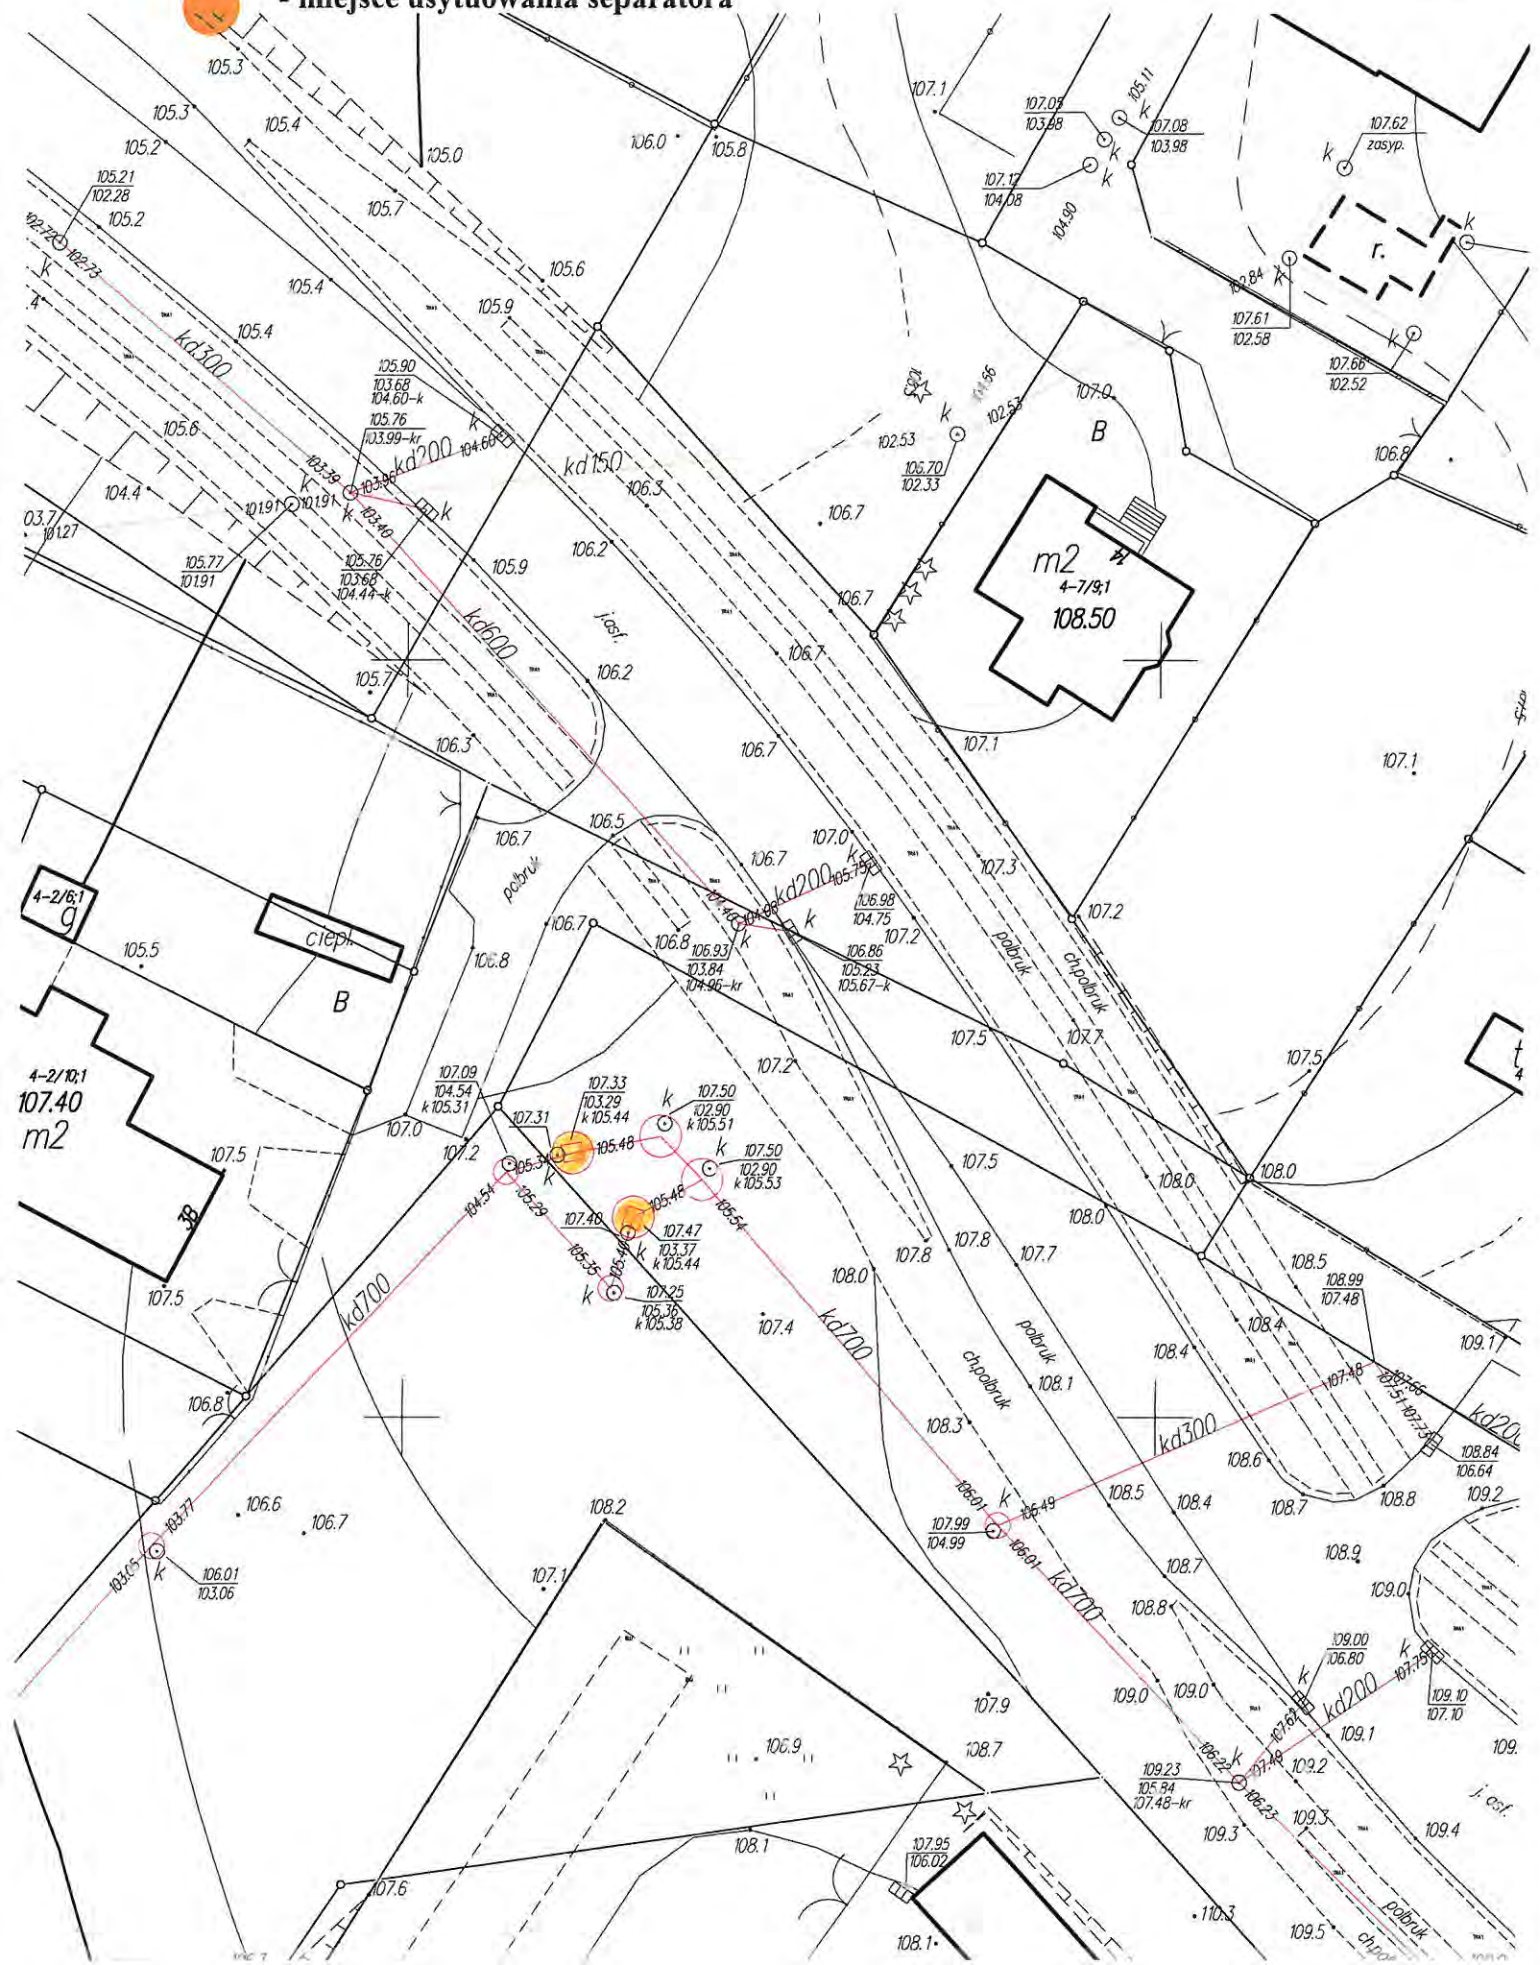
- miejsce usytuowania separatora

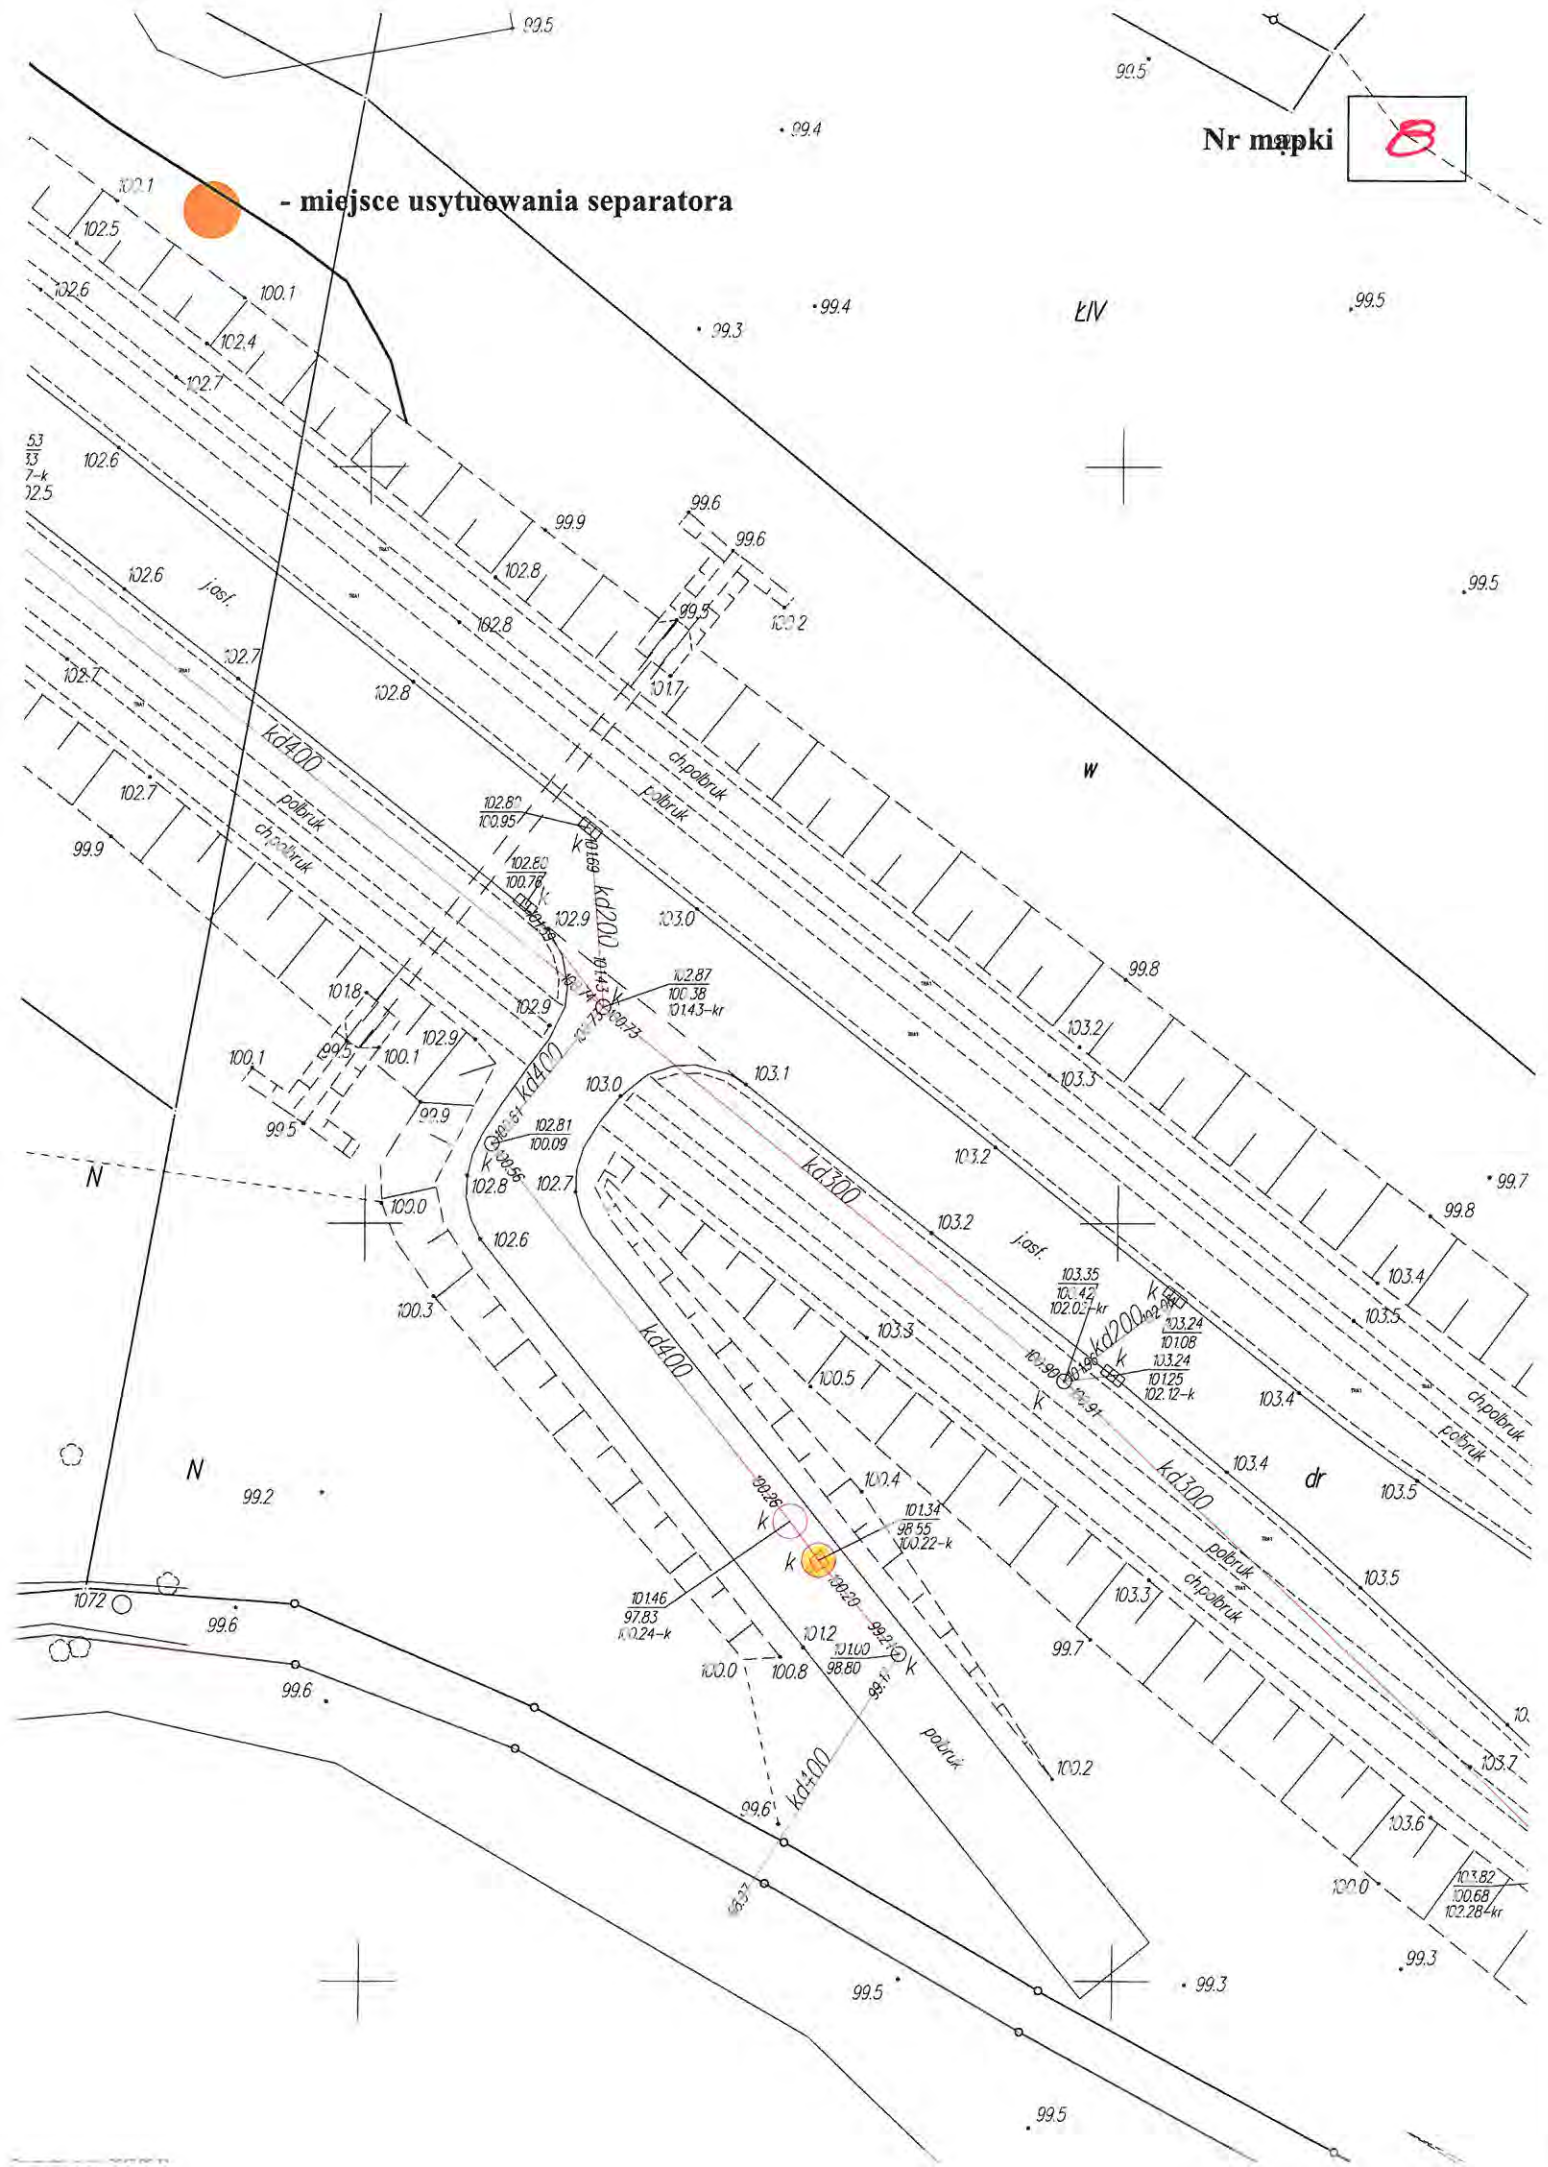

 - miejsce usytuowania separatora




 - miejsce usytuowania separatora



RIVb

Nr mapki **11**

- miejsce usytuowania separatora

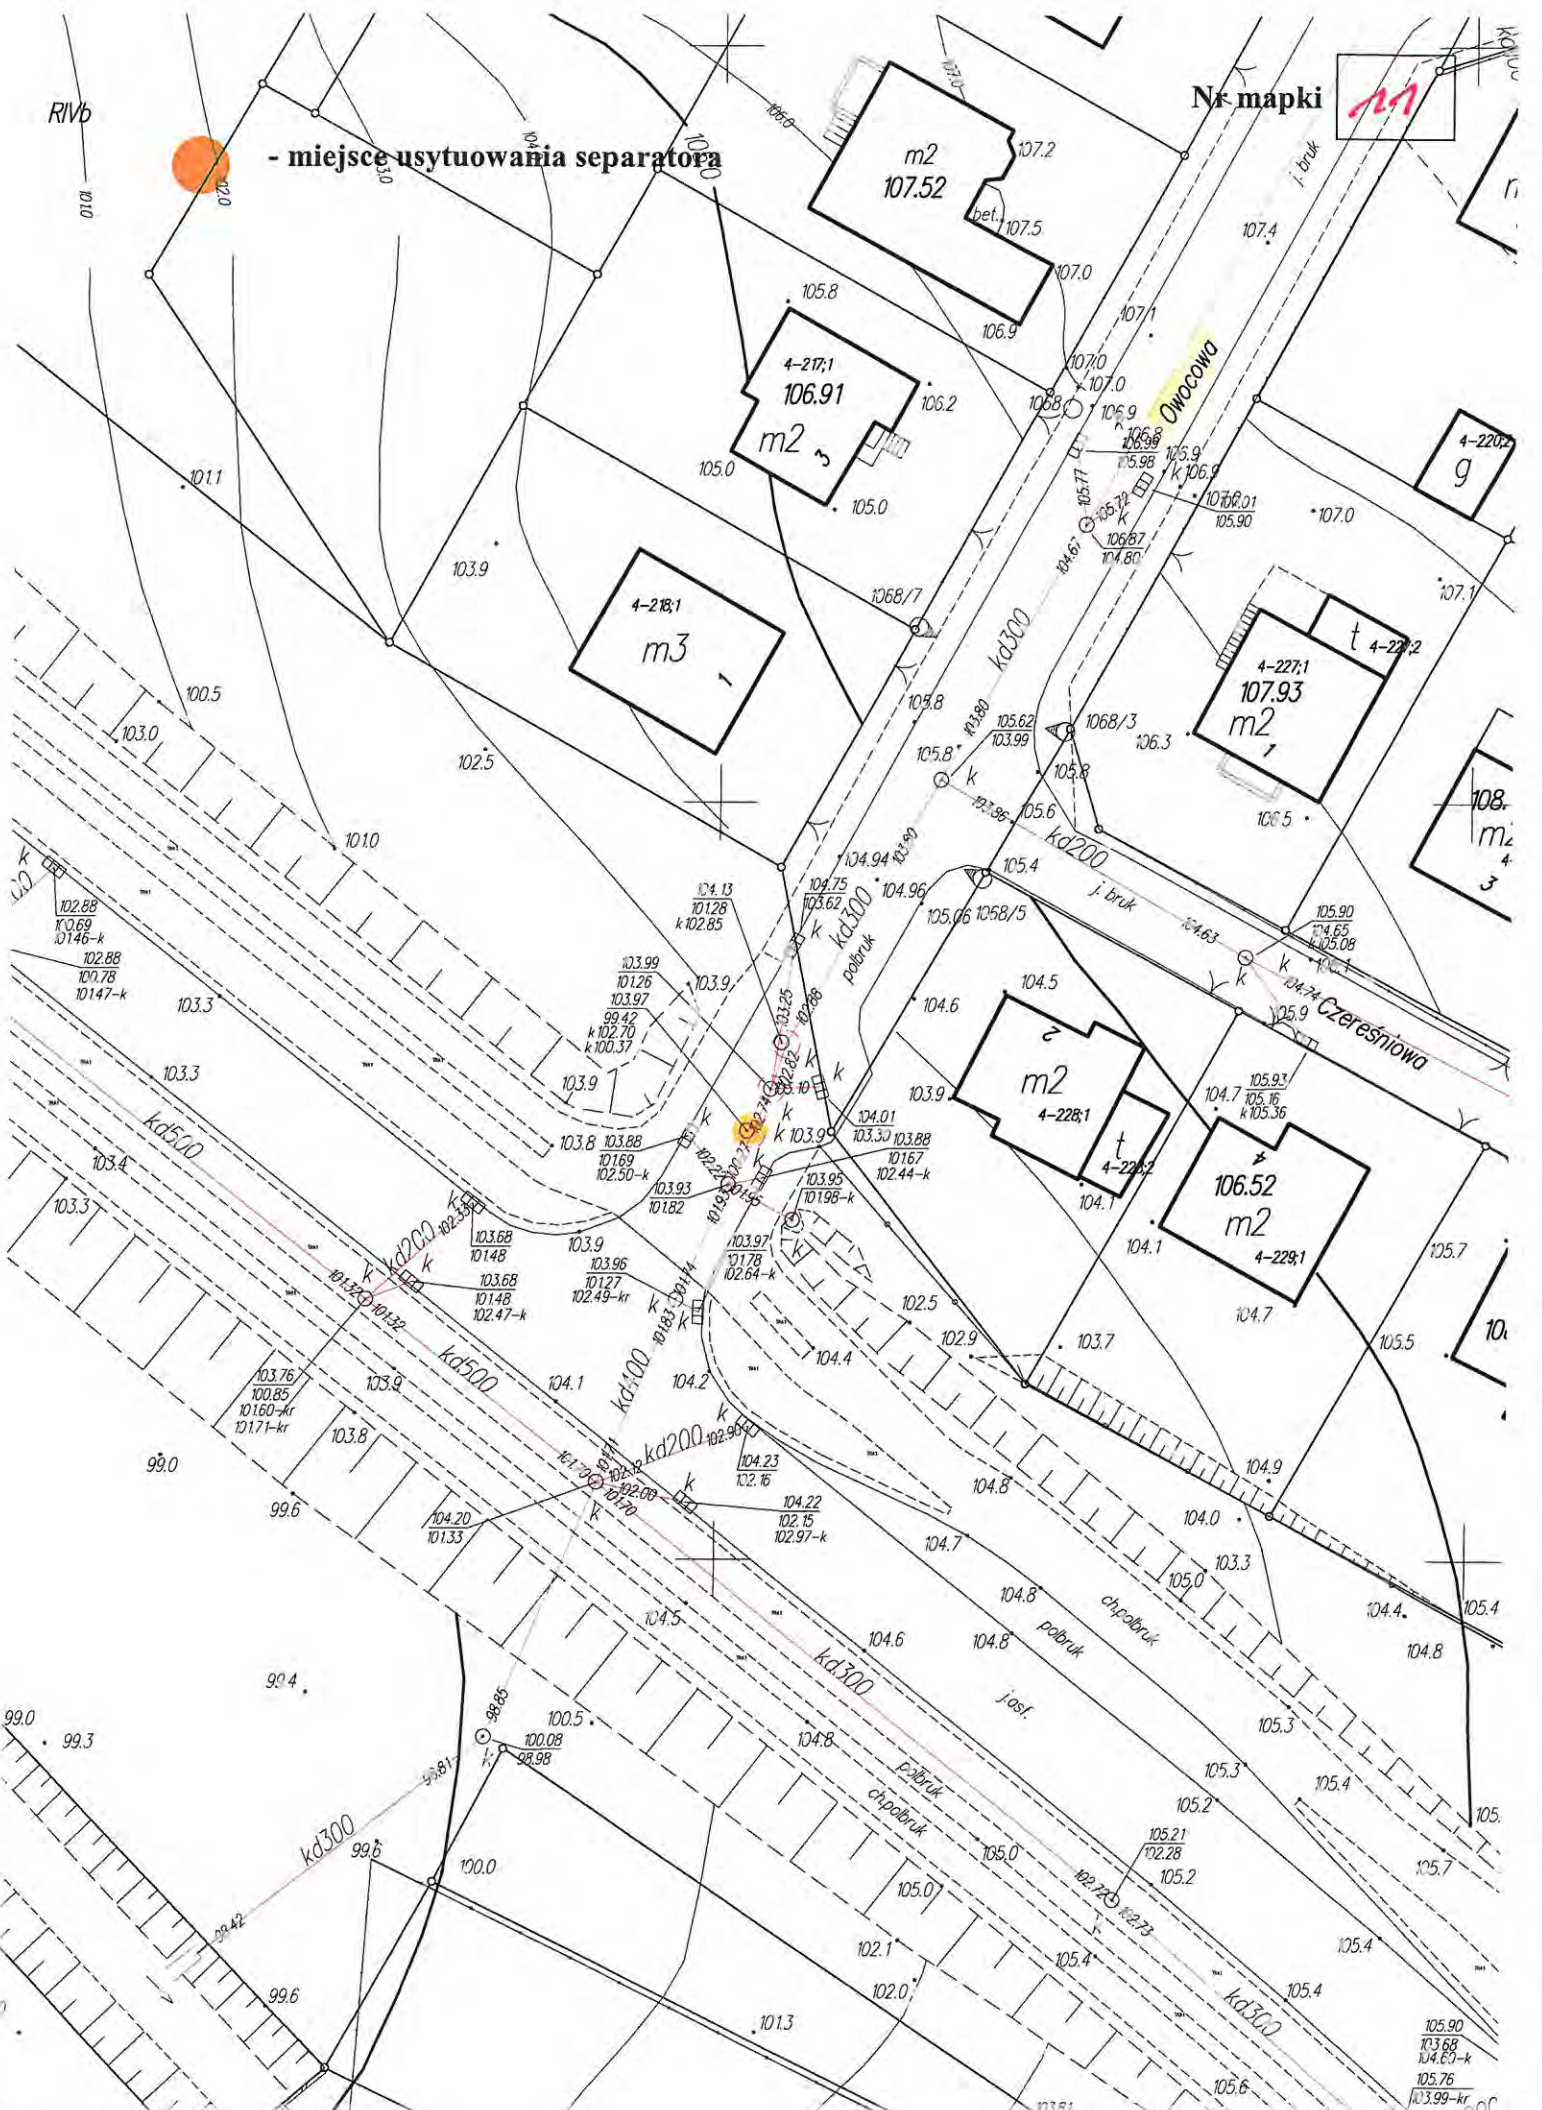


Nr mapki

12





- miejsce usytuowania separatora

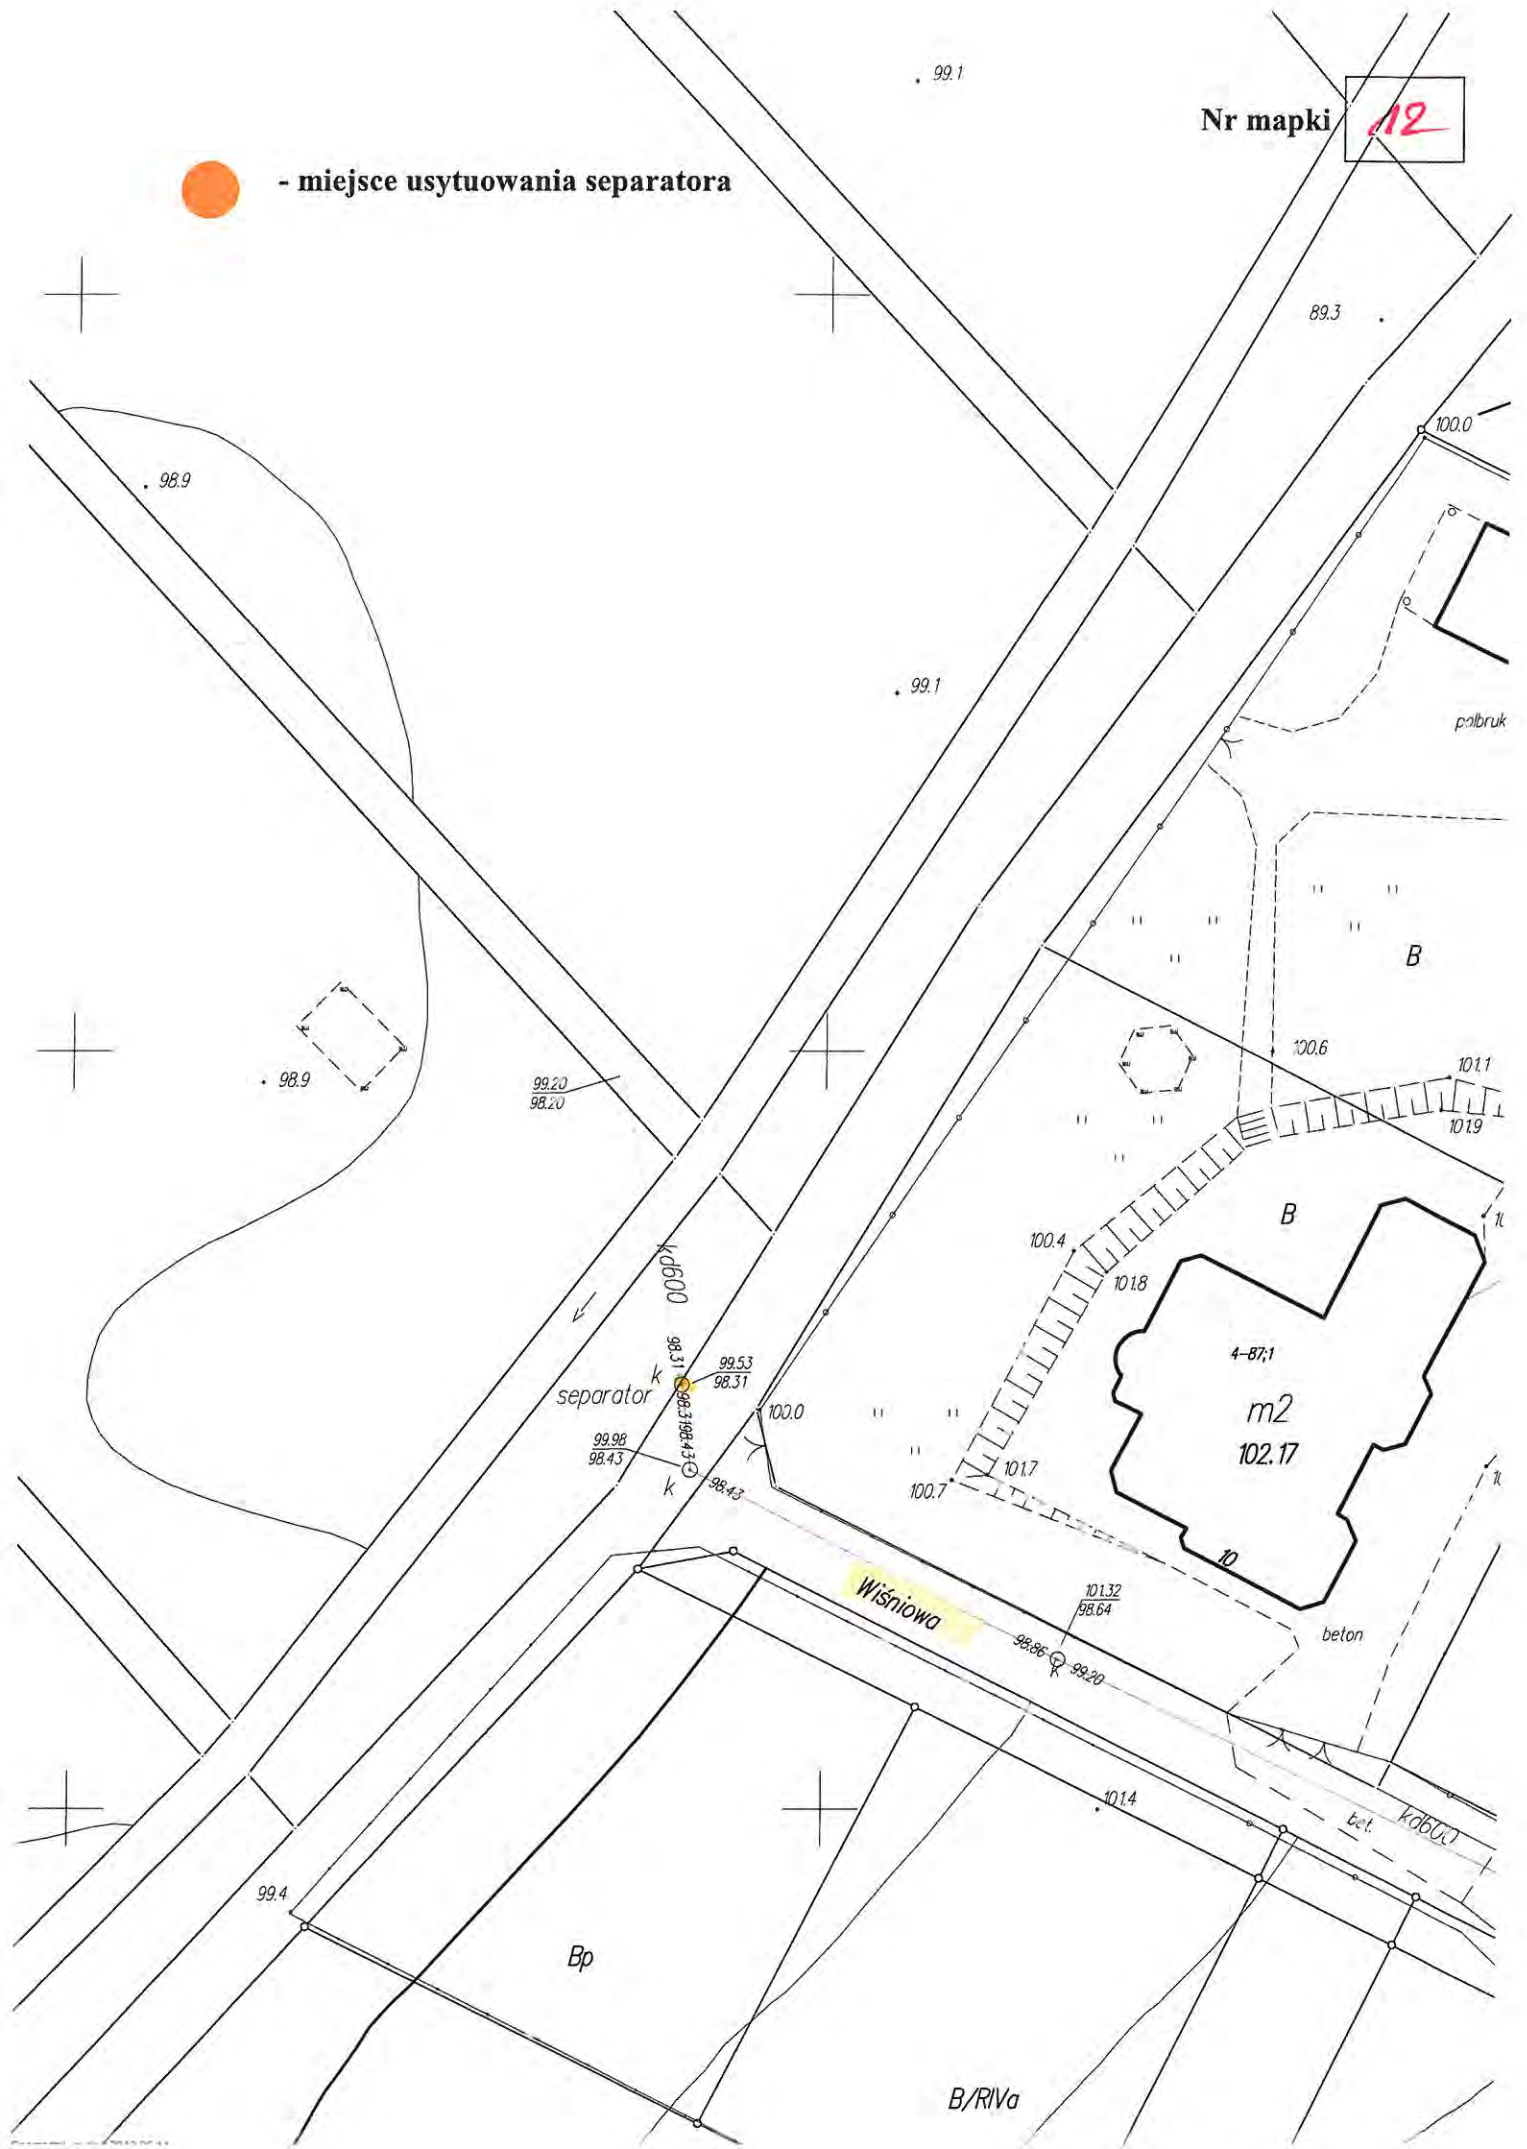





- miejsce usytuowania separatora

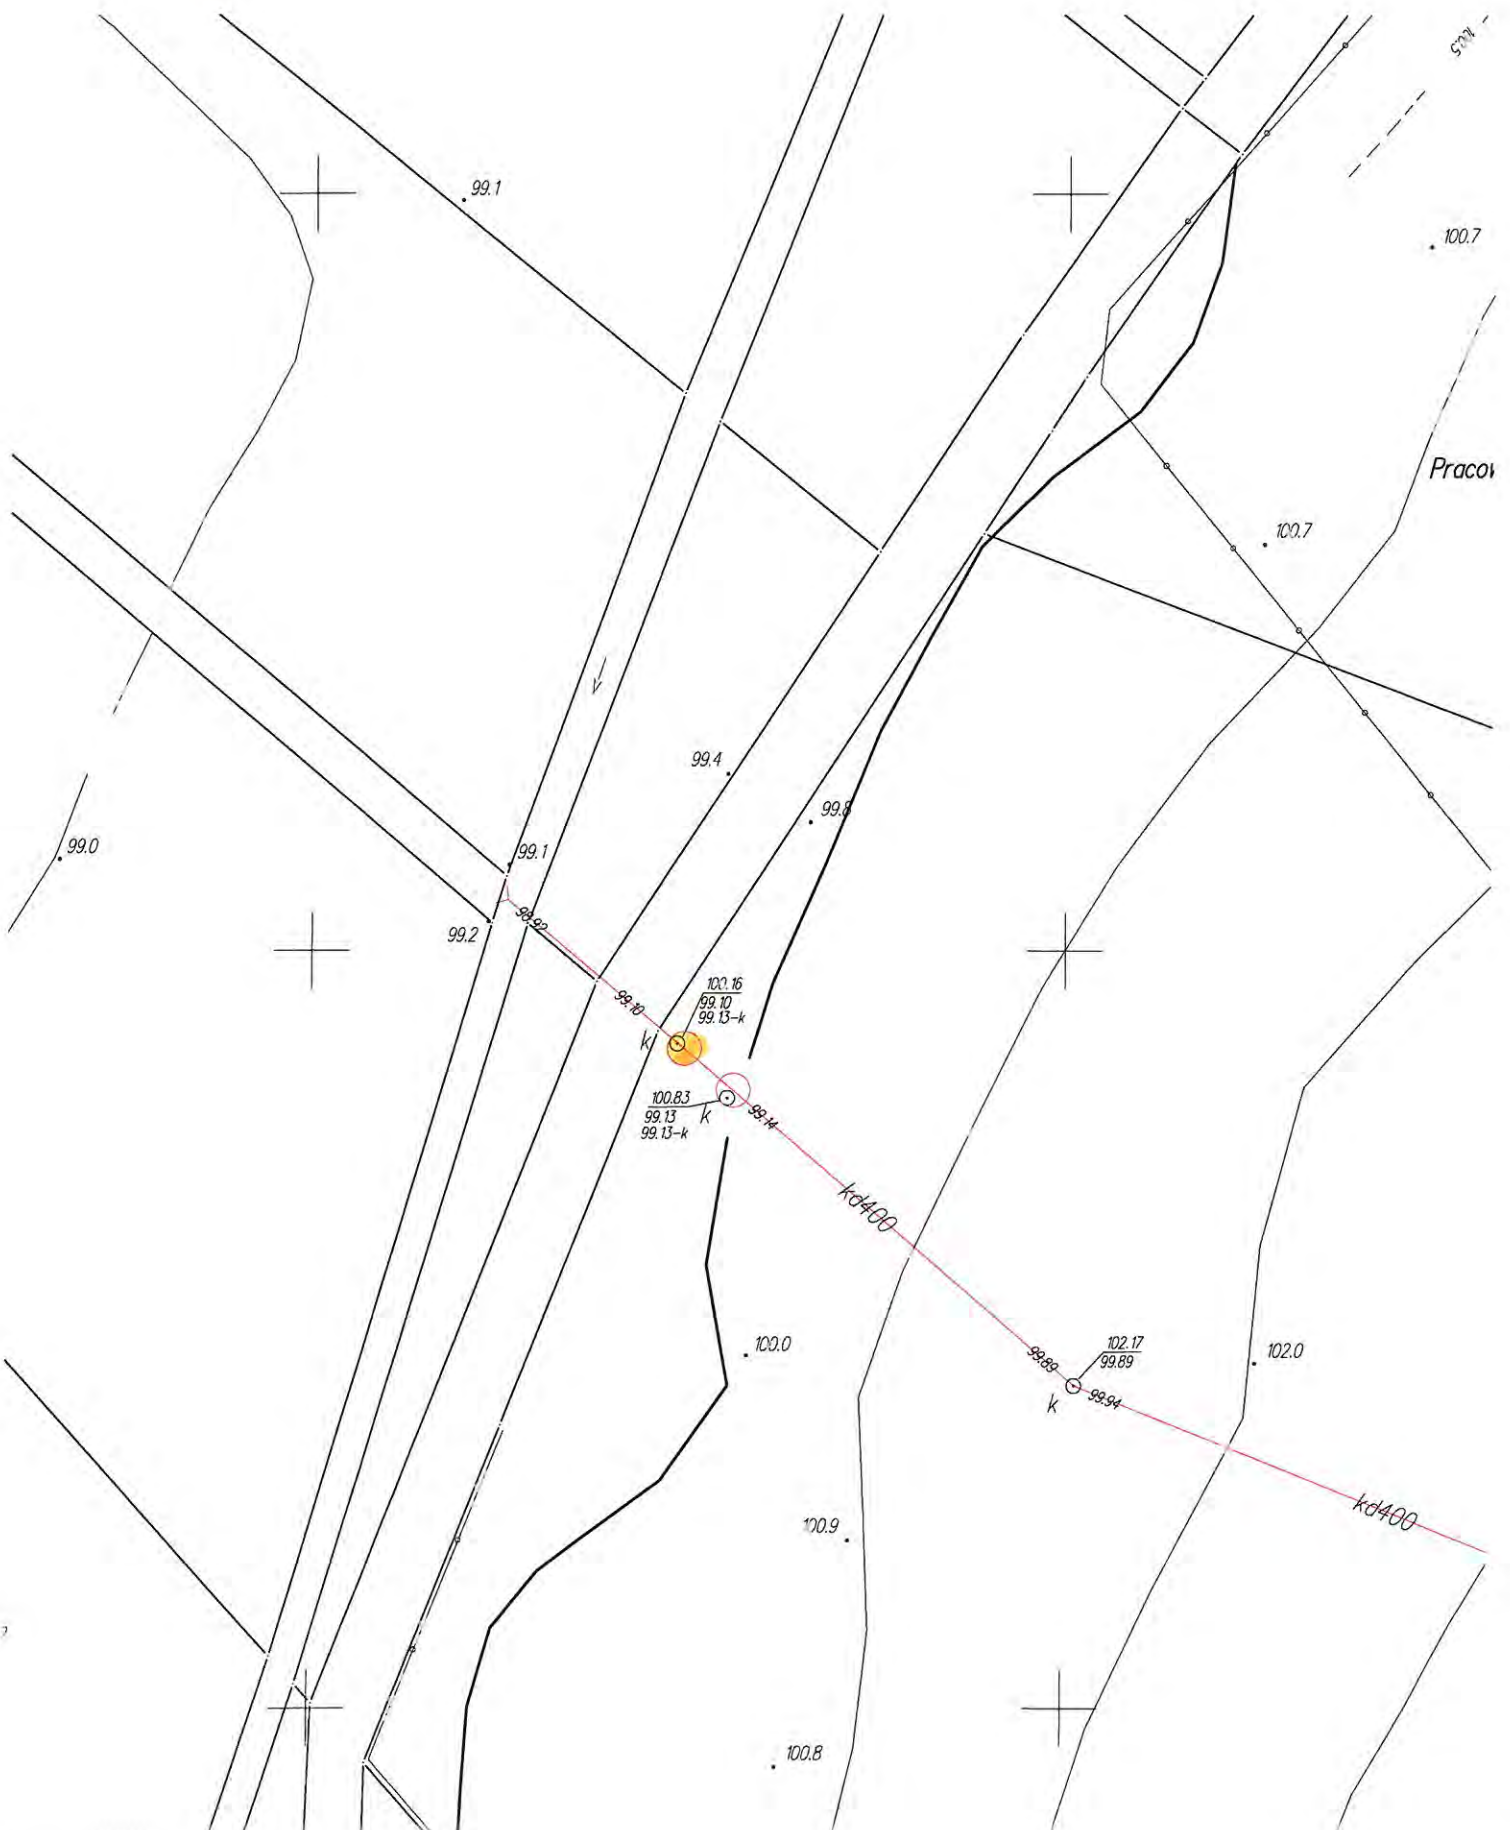


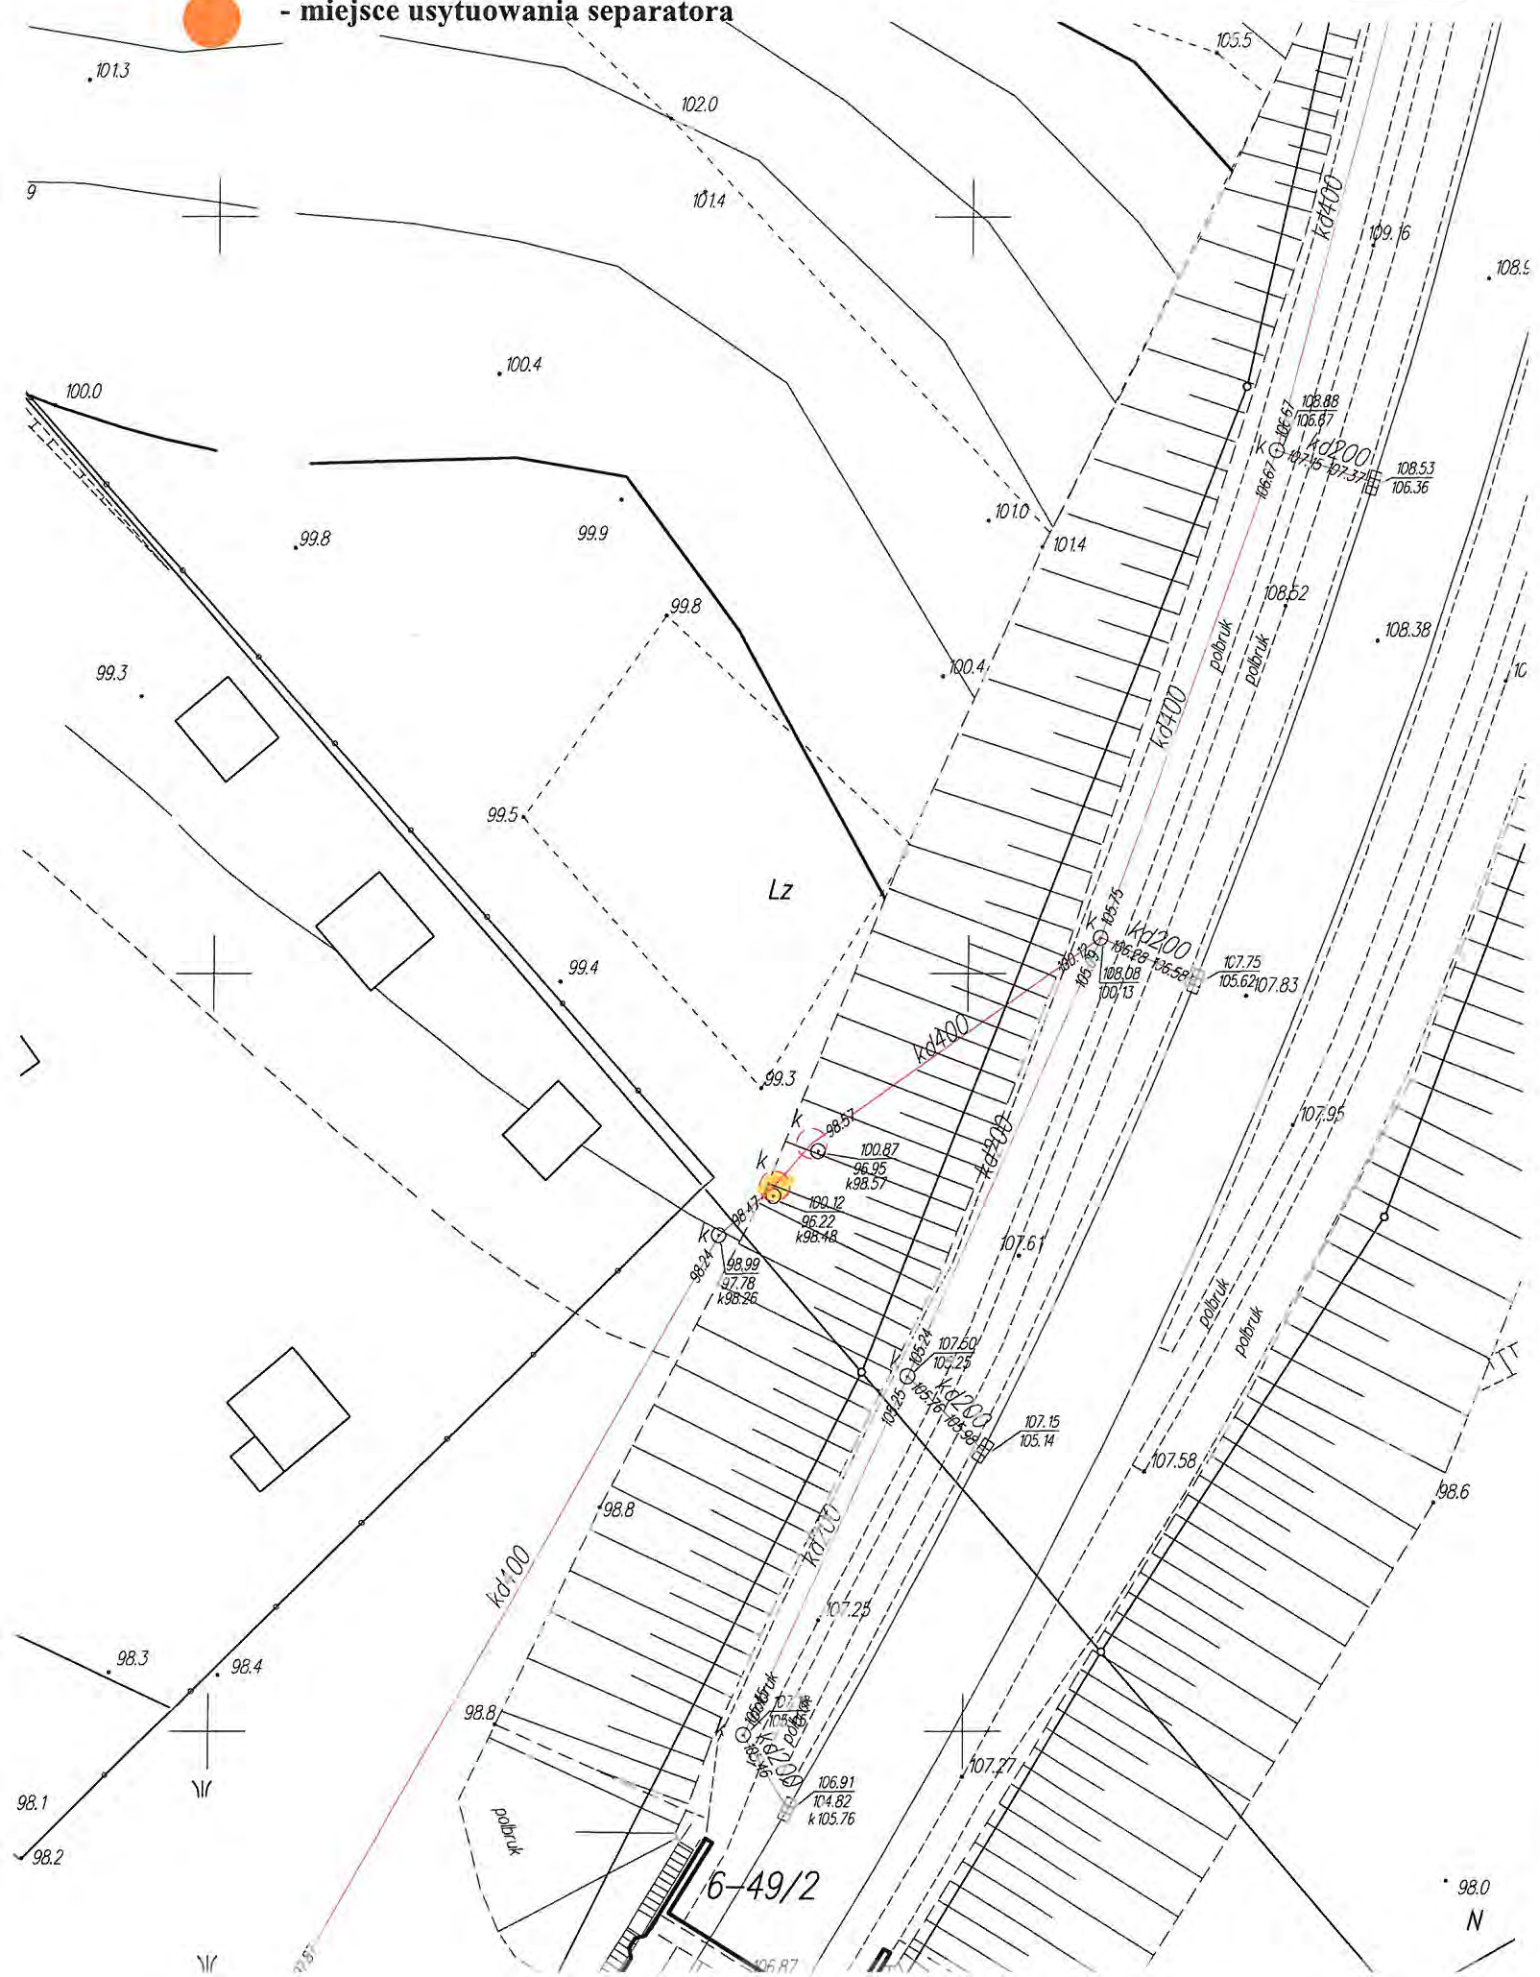
 - miejsce usytuowania separatora

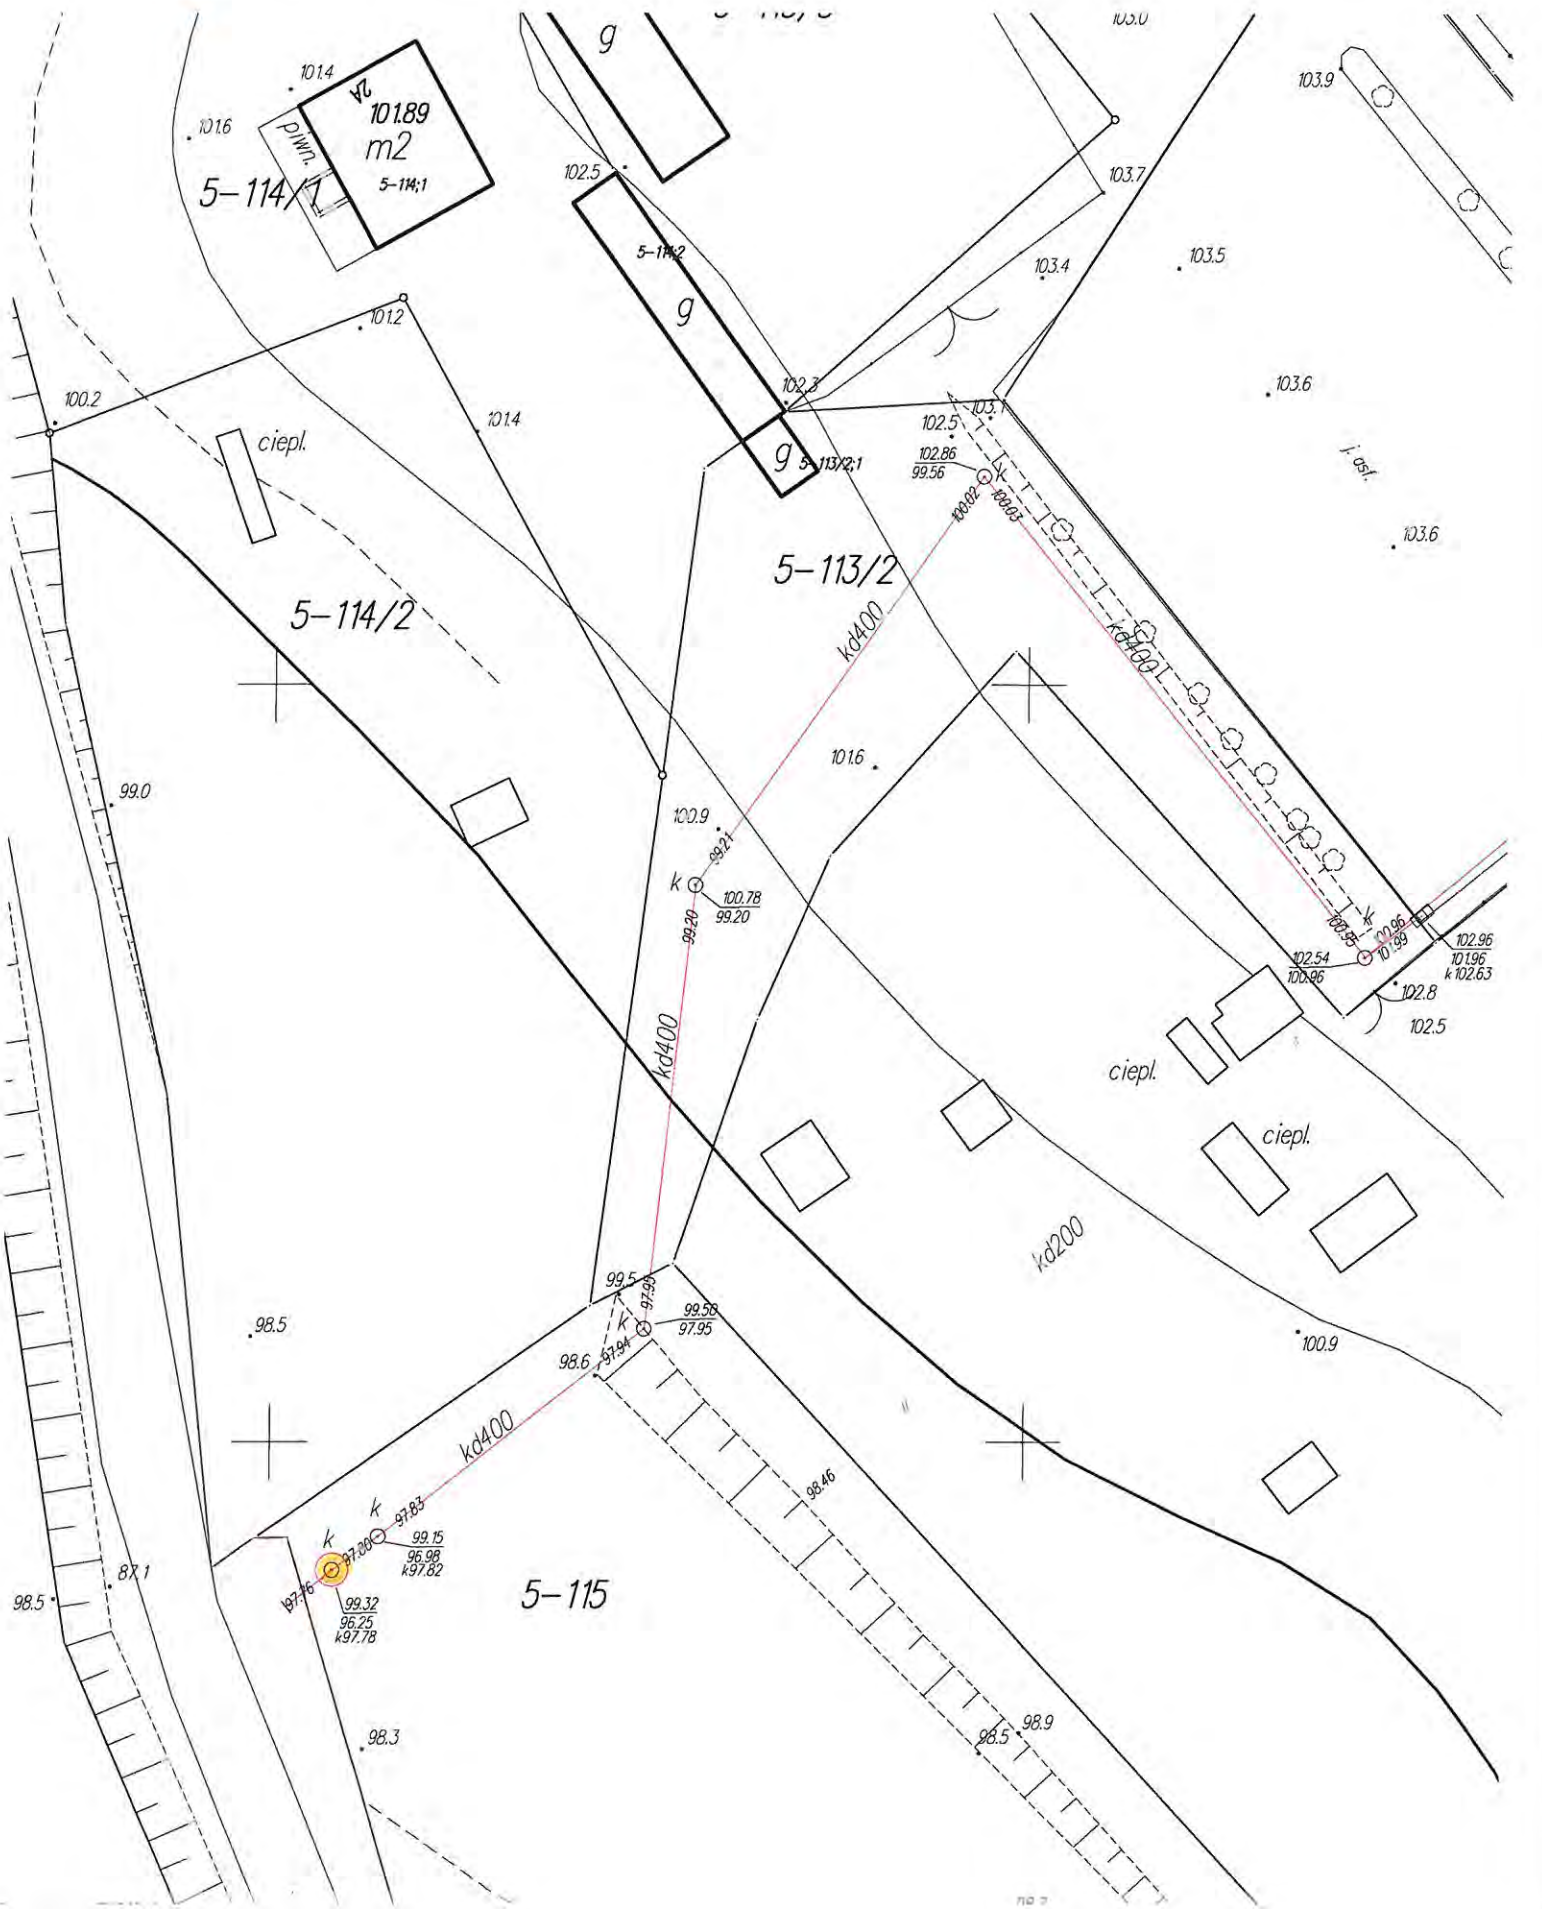


miejsce usytuowania separatora

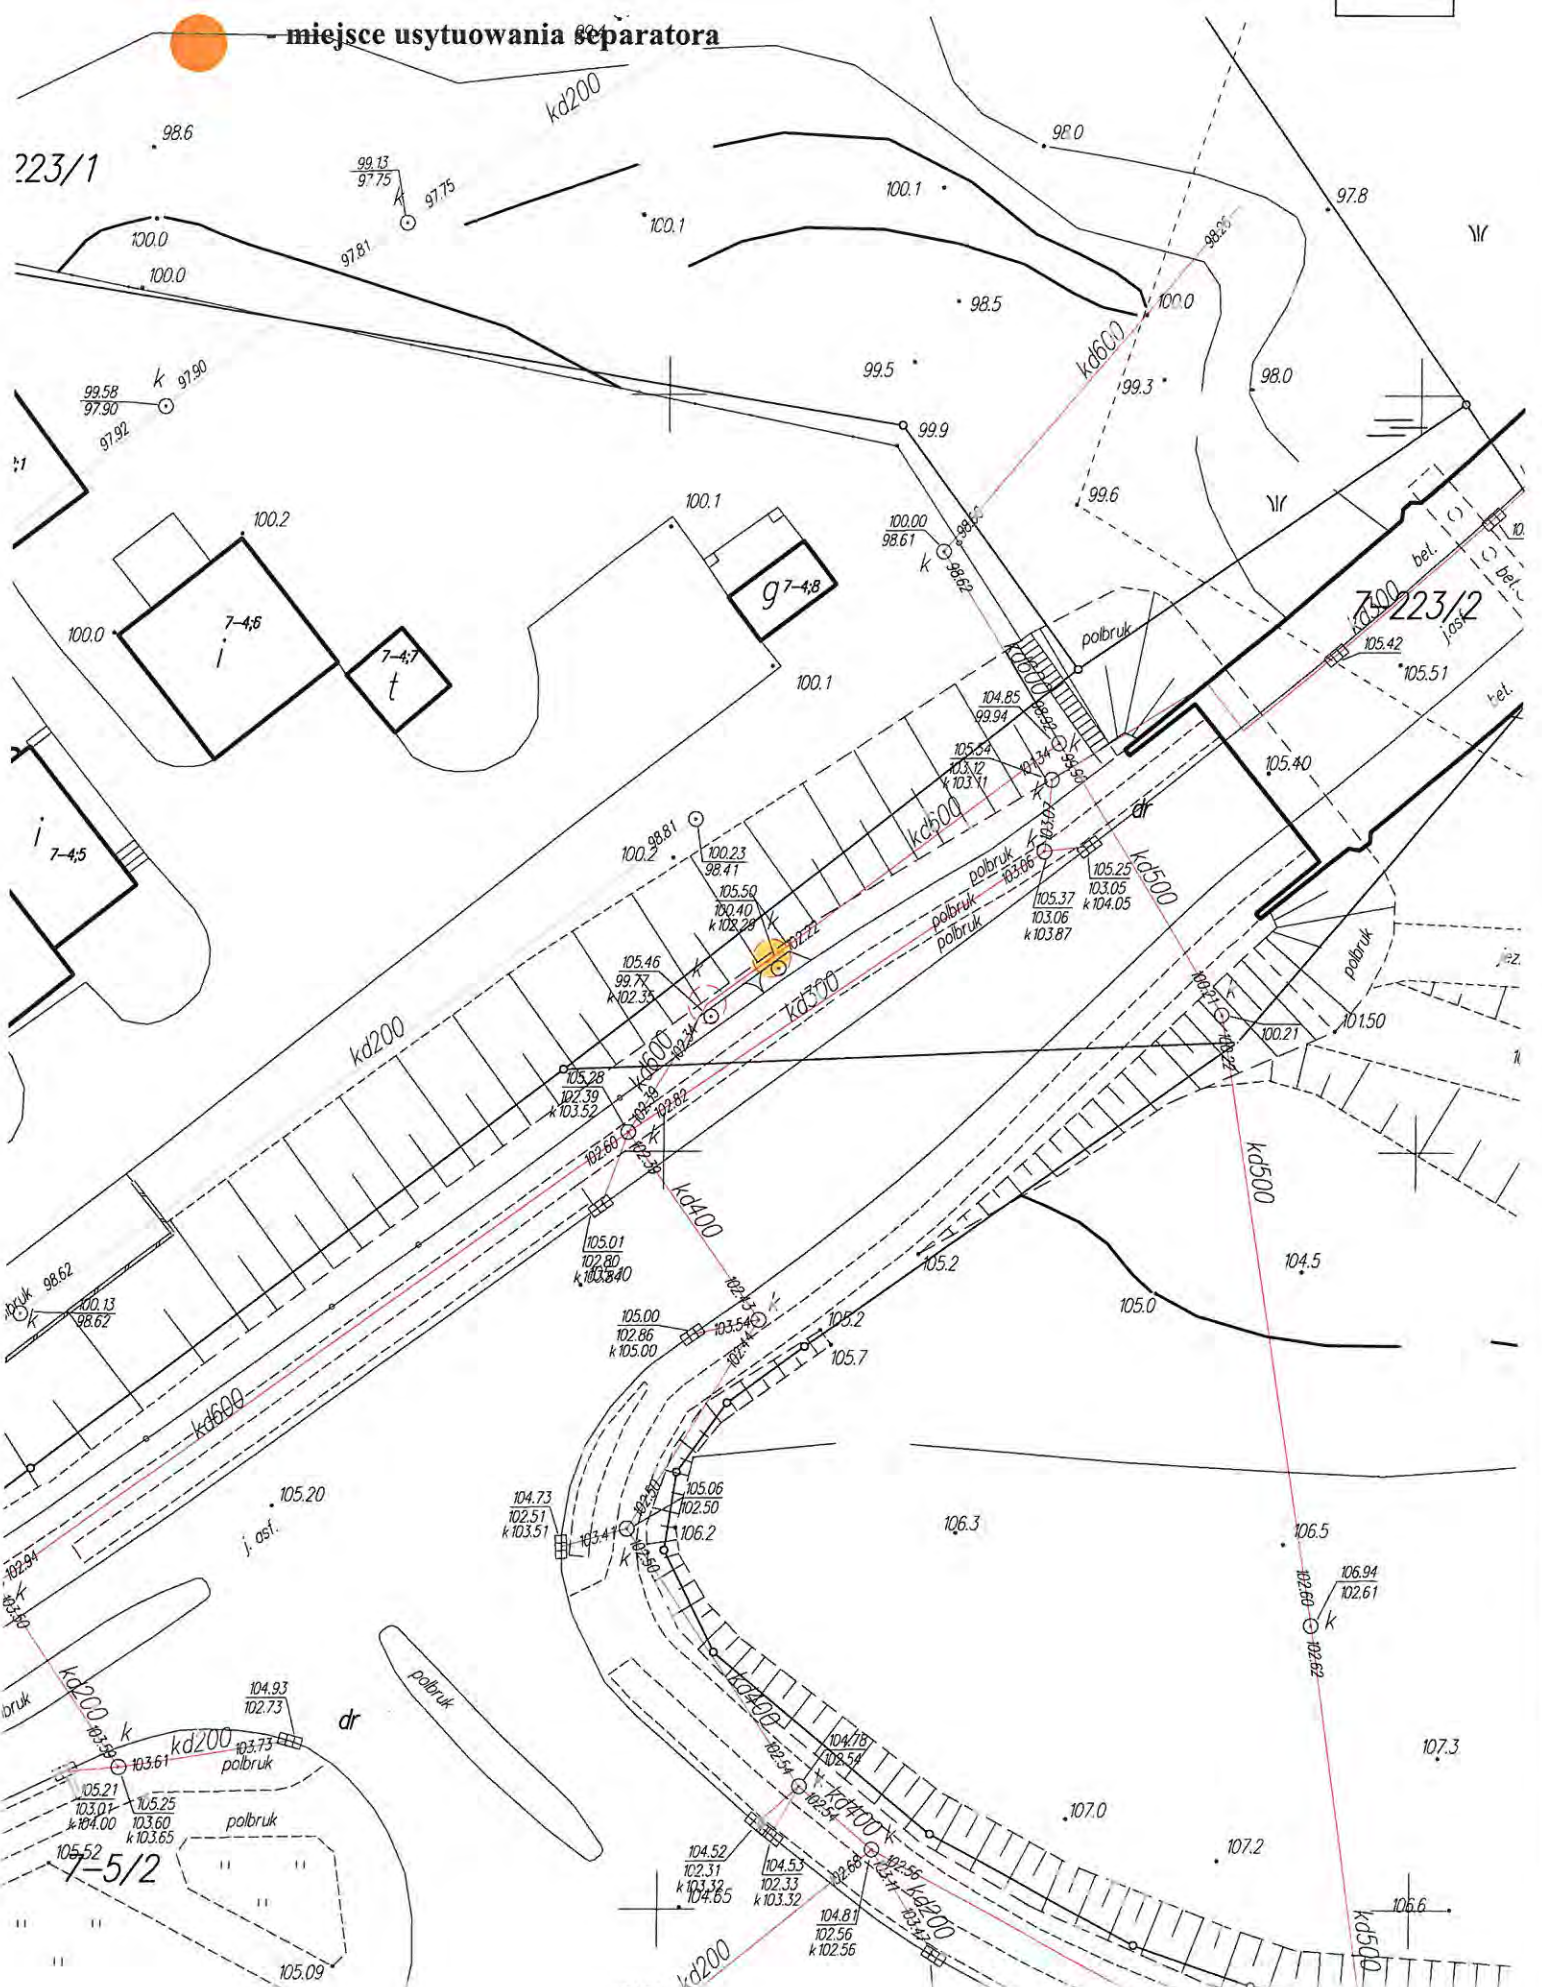

 - miejsce usytuowania separatora




● - miejsce usytuowania separatora

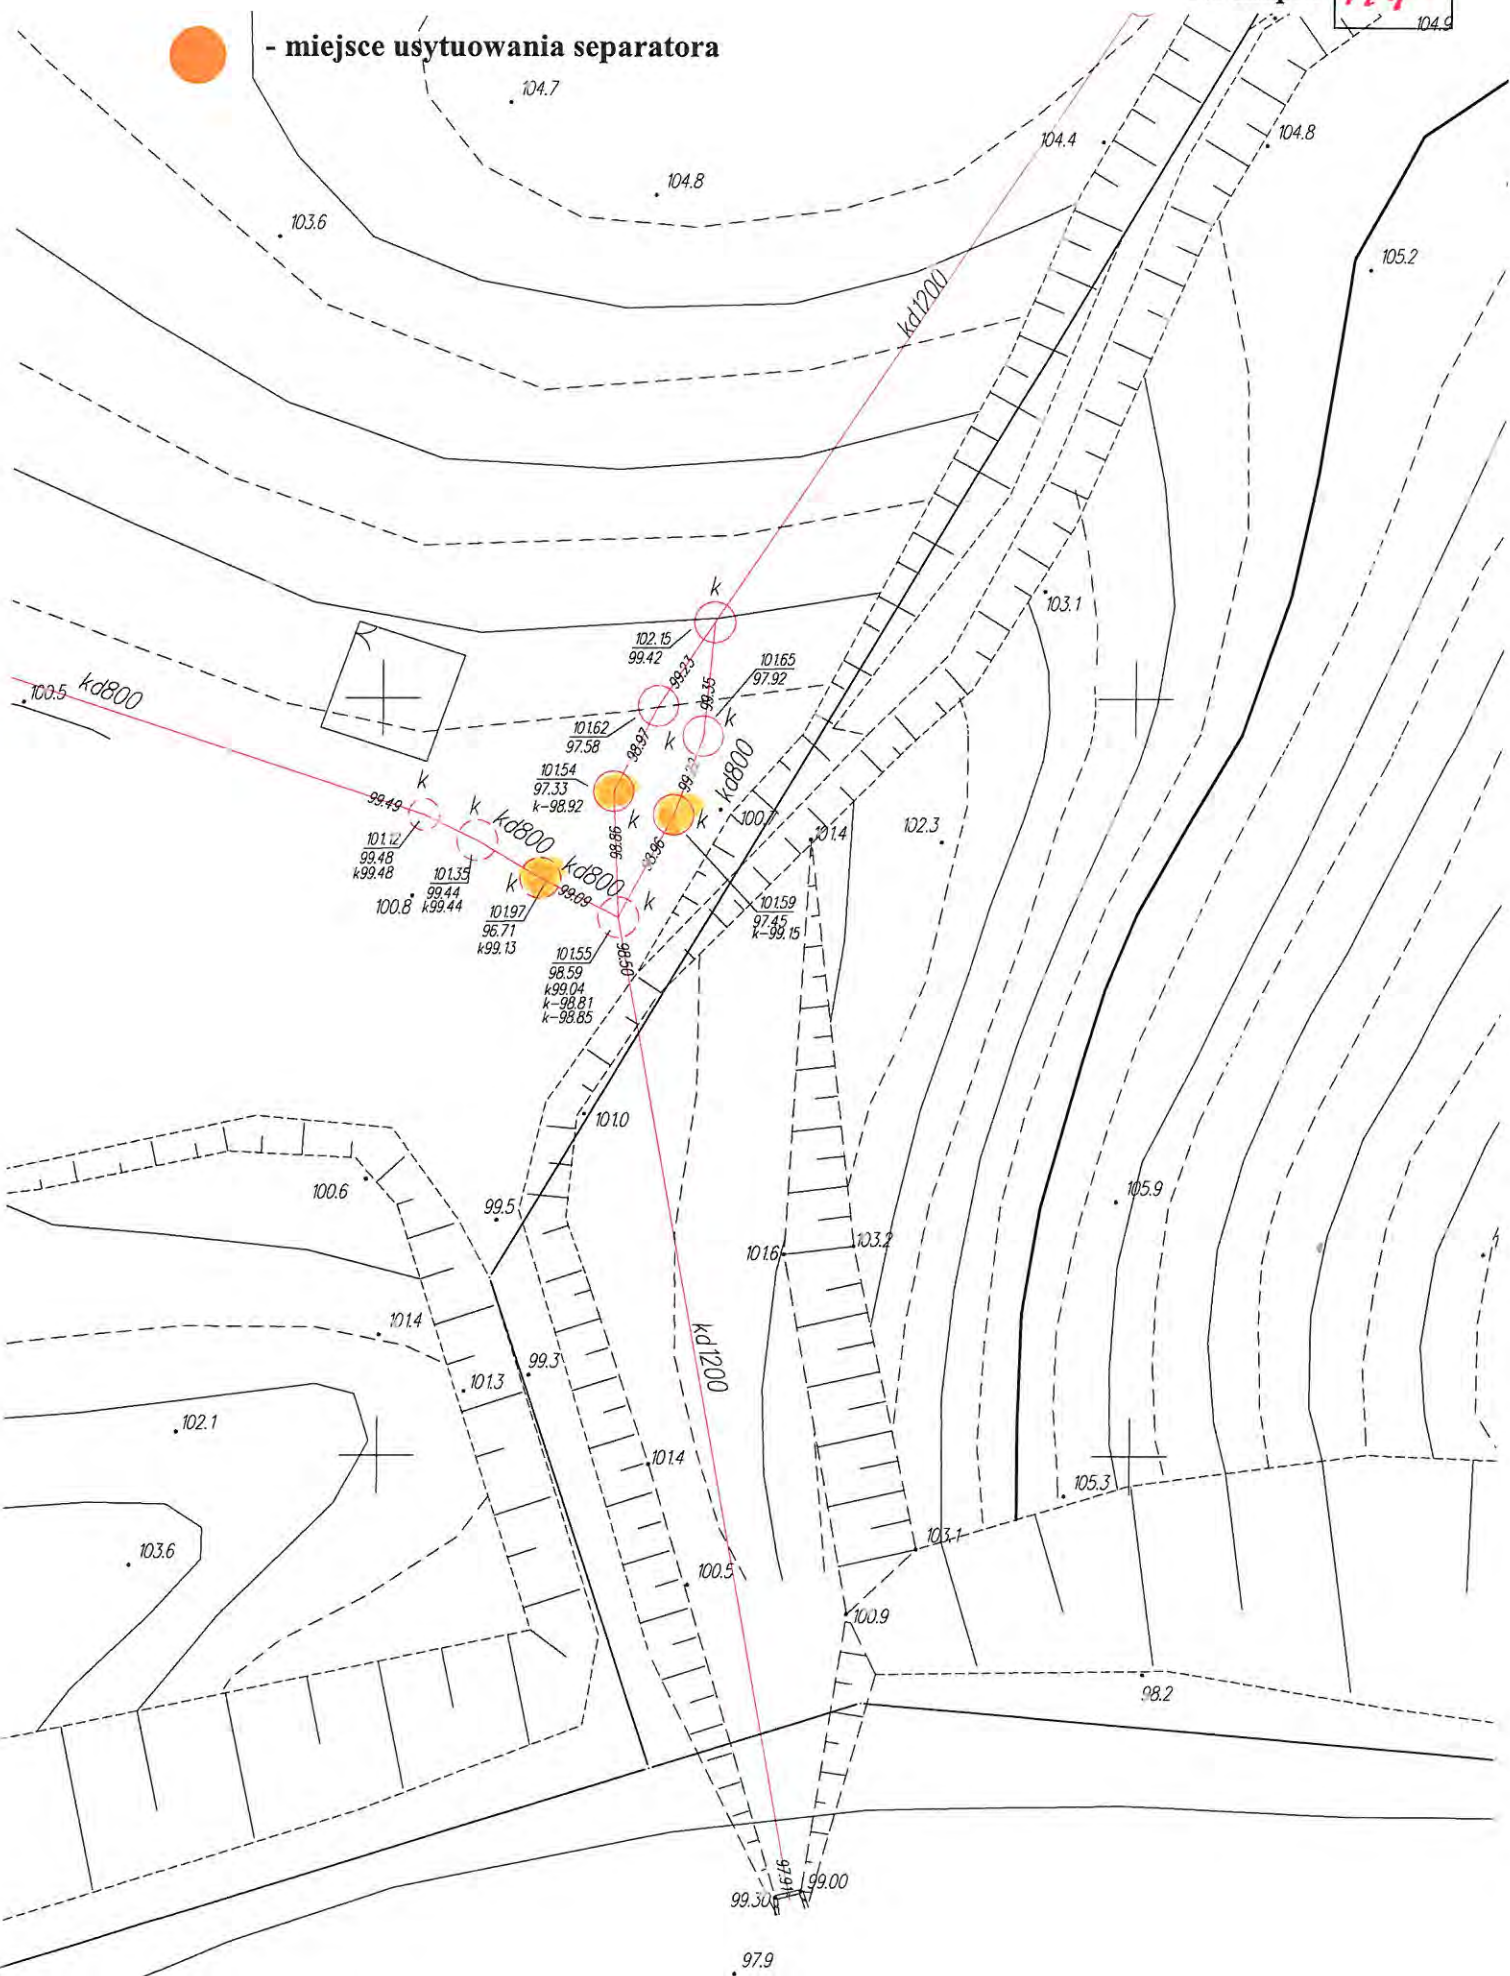




- miejsce usytuowania separatora

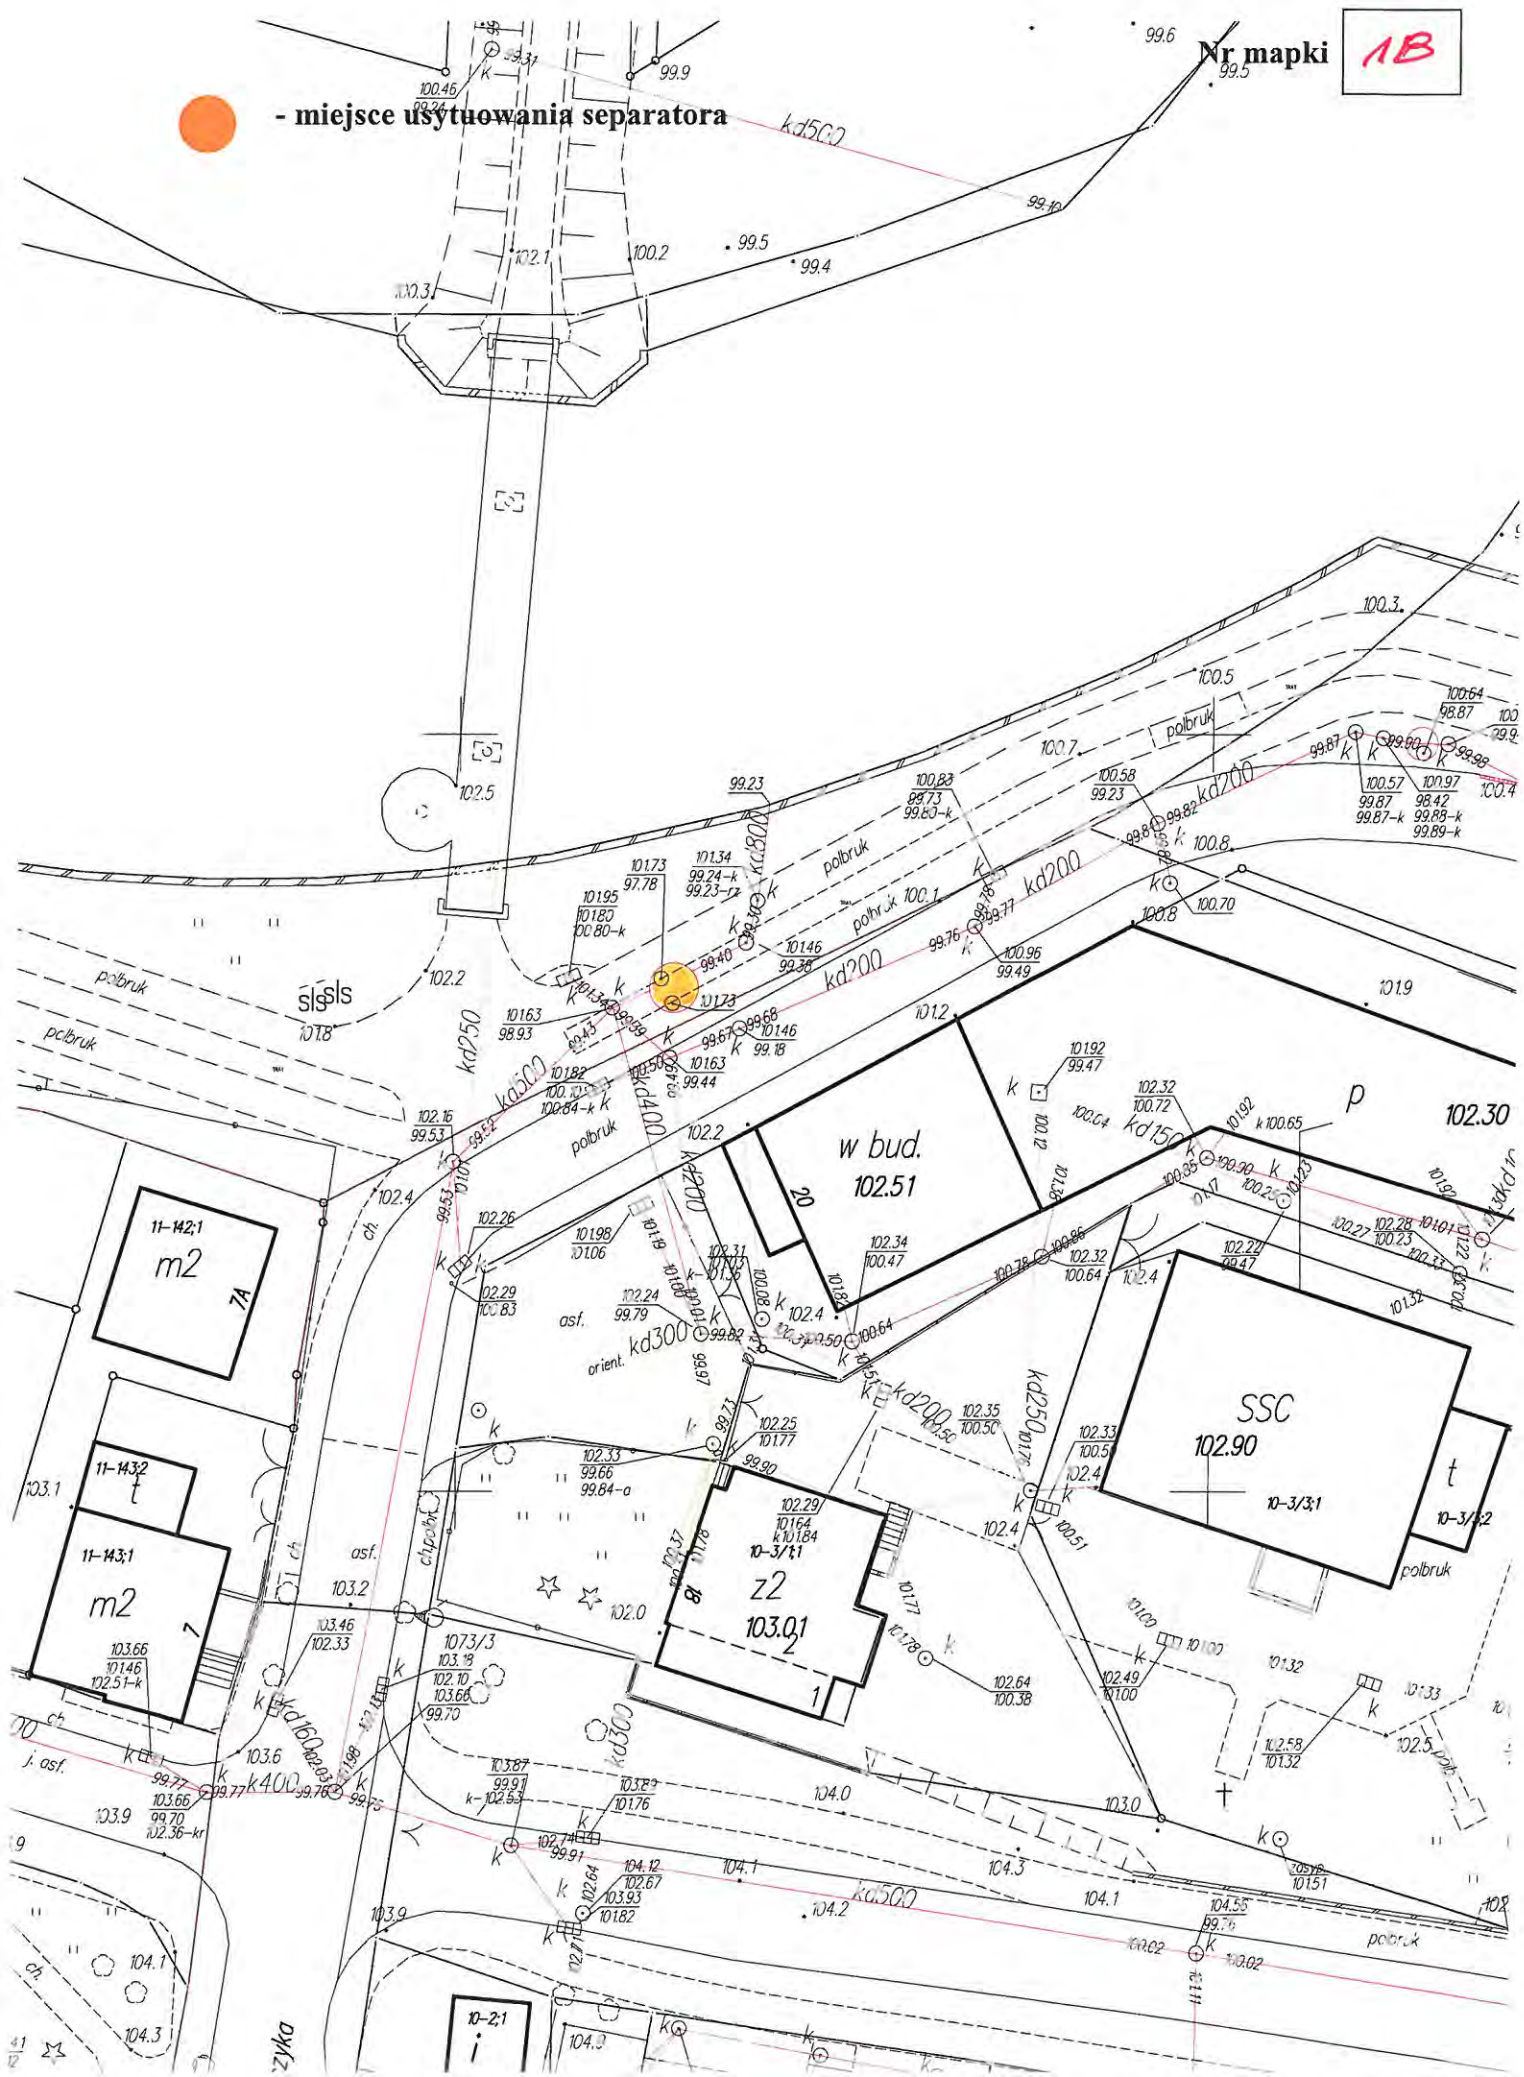



- miejsce usytuowania separatora

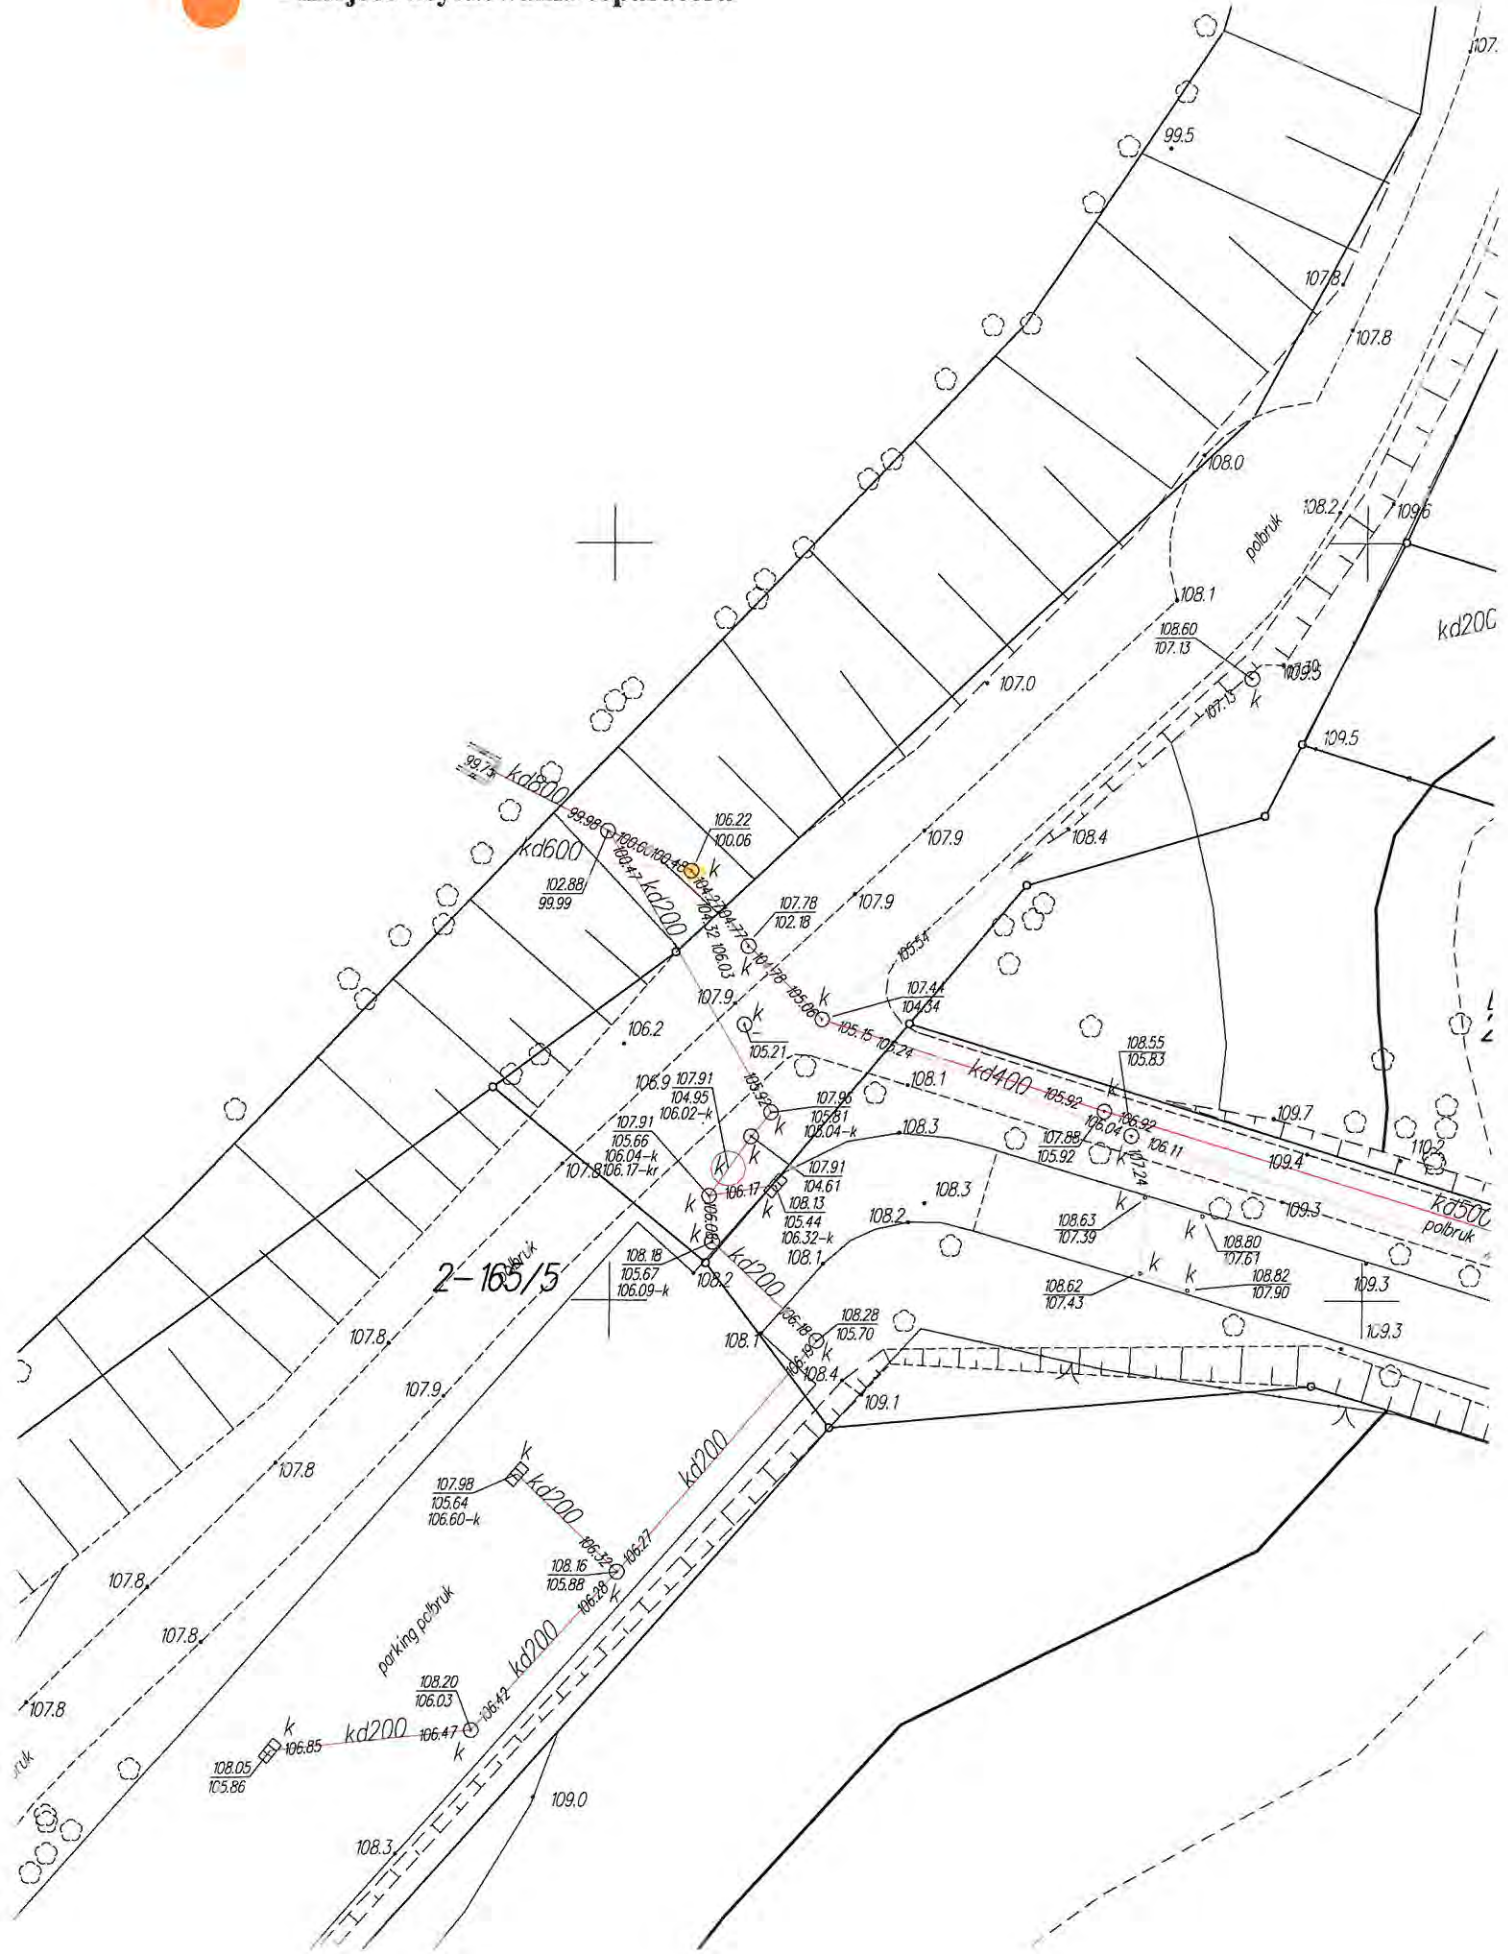




- miejsce usytuowania separatora




Nr mapki **21**

- miejsce usytuowania separatora

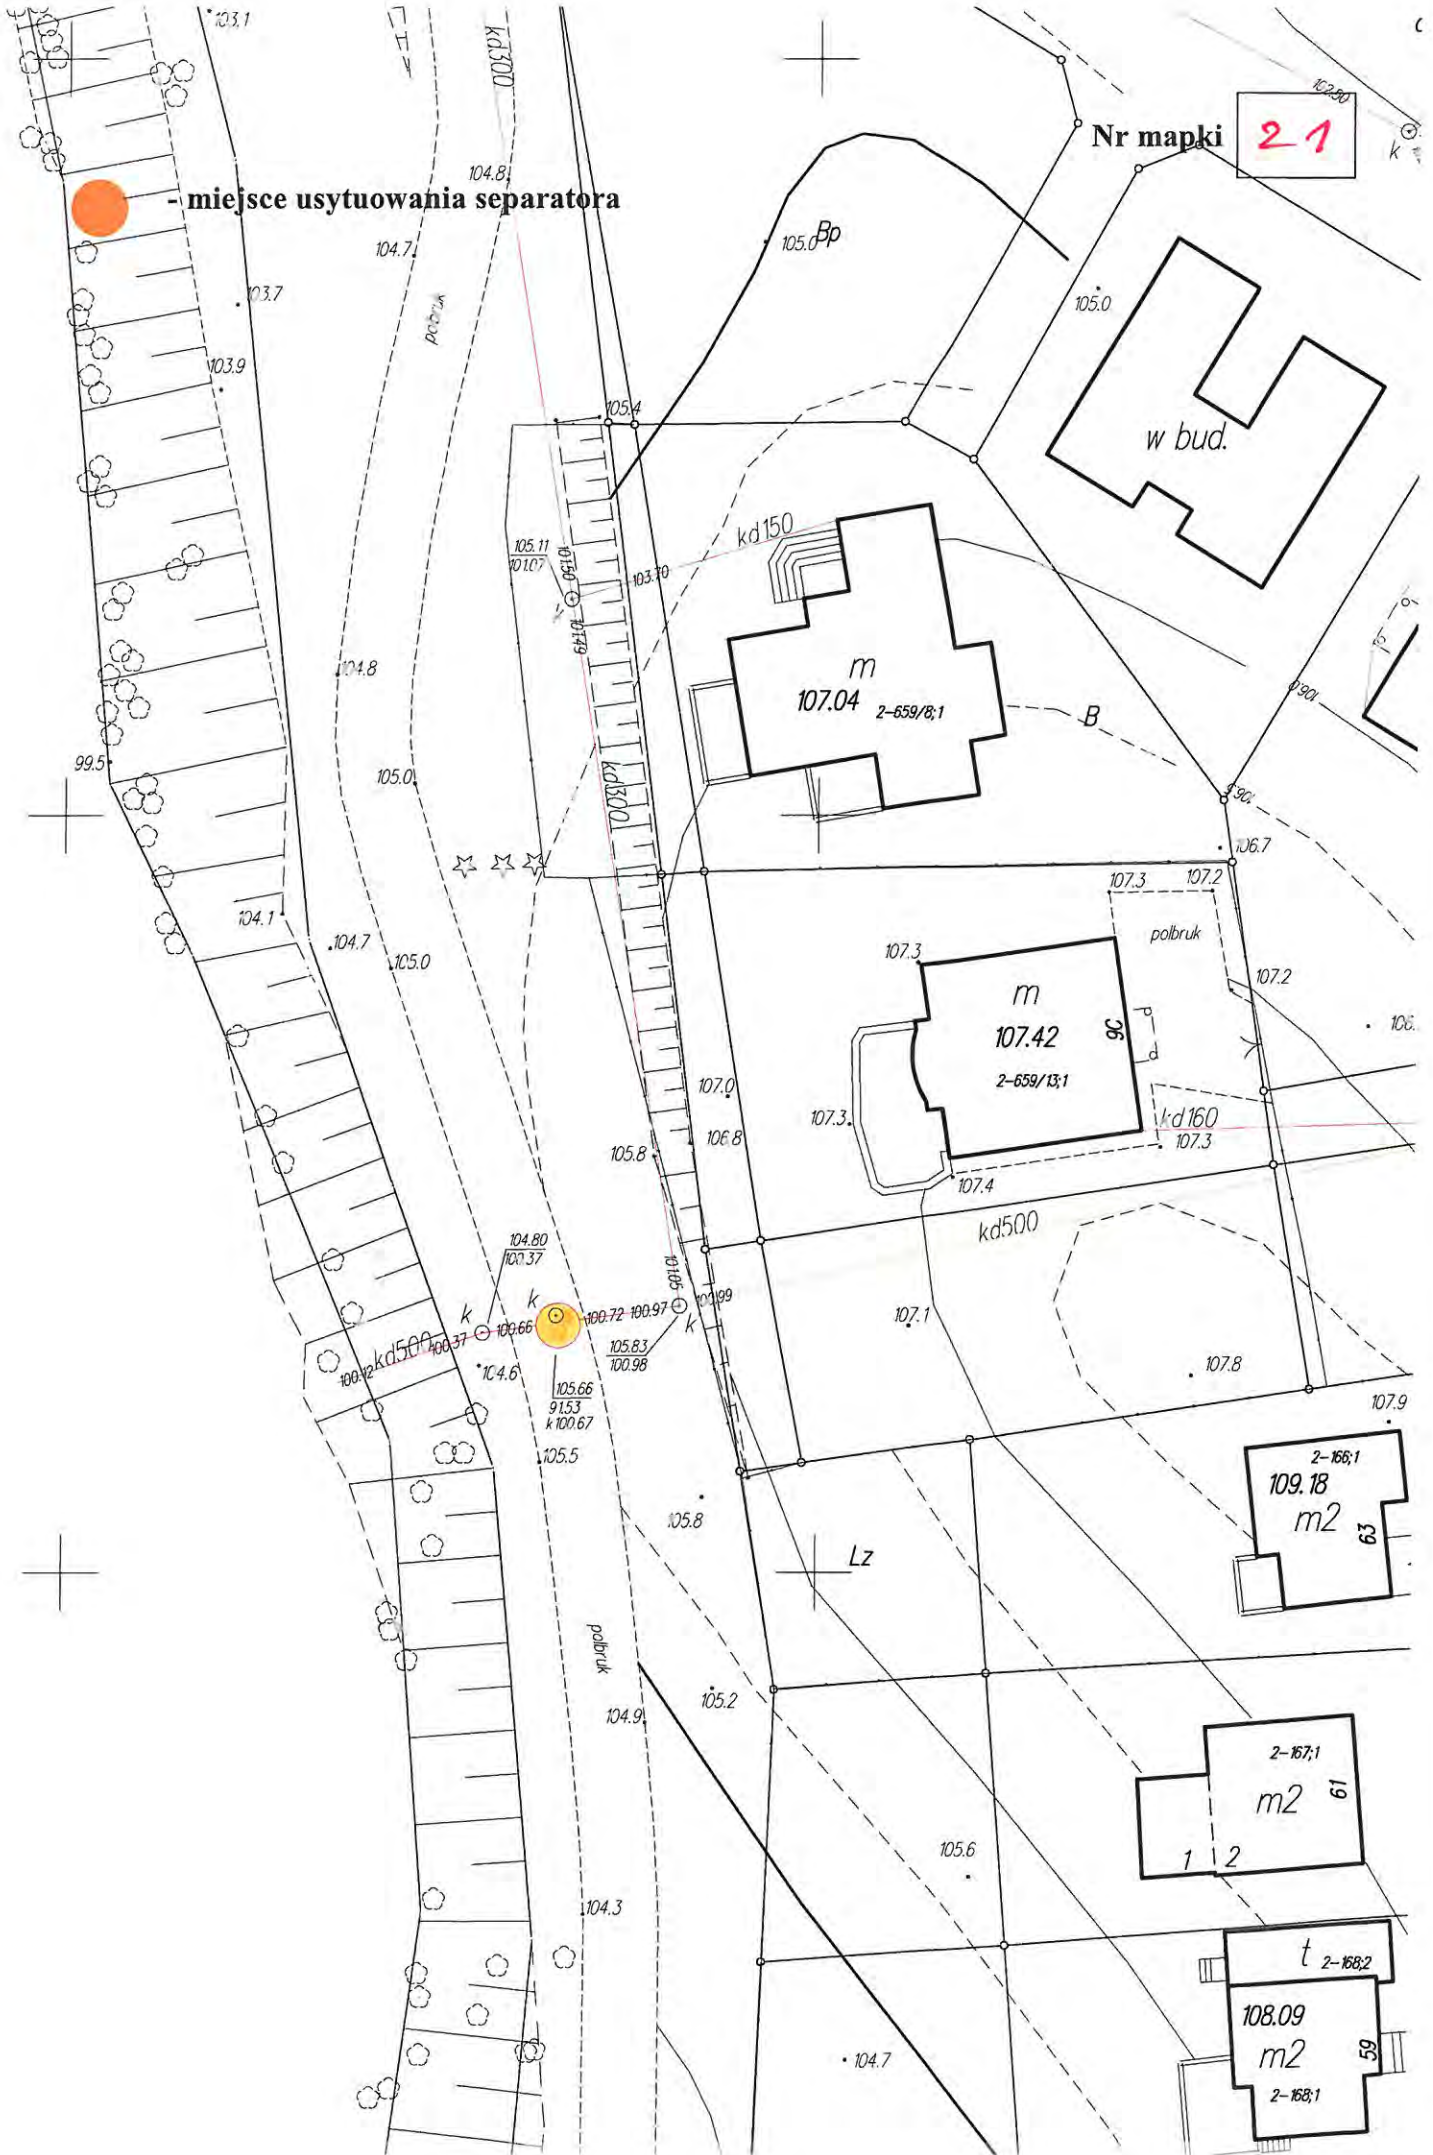

- miejsce usytuowania separatora

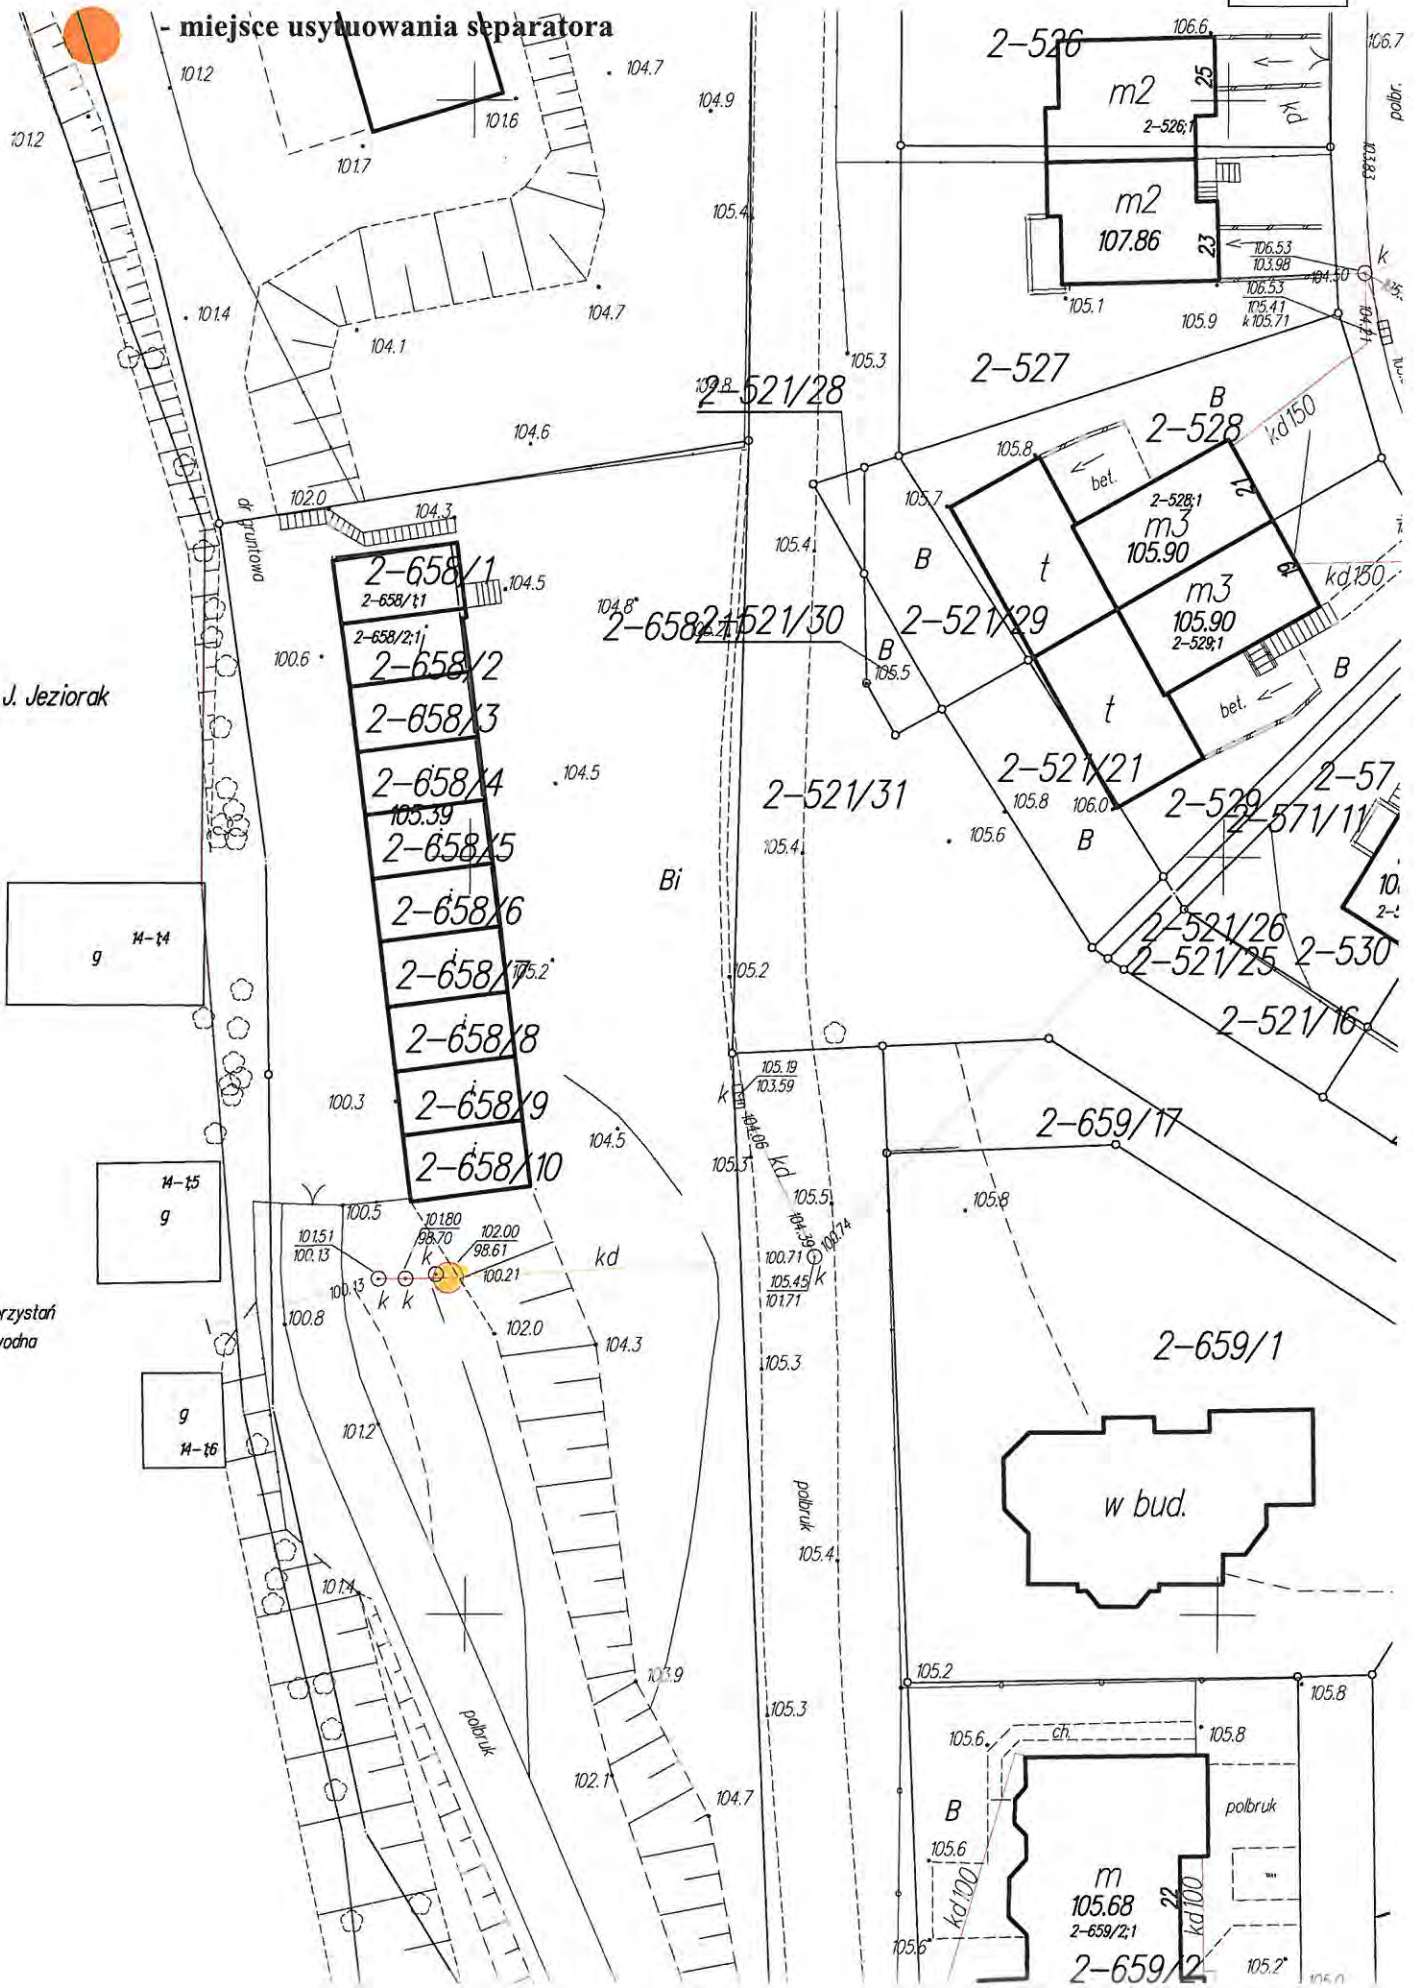

J. Jeziorak

g H-14

g H-15

przystań wodna

g H-16

w bud.

2-659/1

m 105.68
2-659/21
2-659/2

- 2-658/1
- 2-658/2
- 2-658/3
- 2-658/4
- 2-658/5
- 2-658/6
- 2-658/7
- 2-658/8
- 2-658/9
- 2-658/10


2-526
m2
107.86
2-527


2-528
m3
105.90
2-529


2-521/21
2-521/26
2-521/25
2-521/16
2-521/31
2-521/29
2-521/30


2-659/17

2-659/2
m 105.68
2-659/21


 - miejsce usytuowania separatora

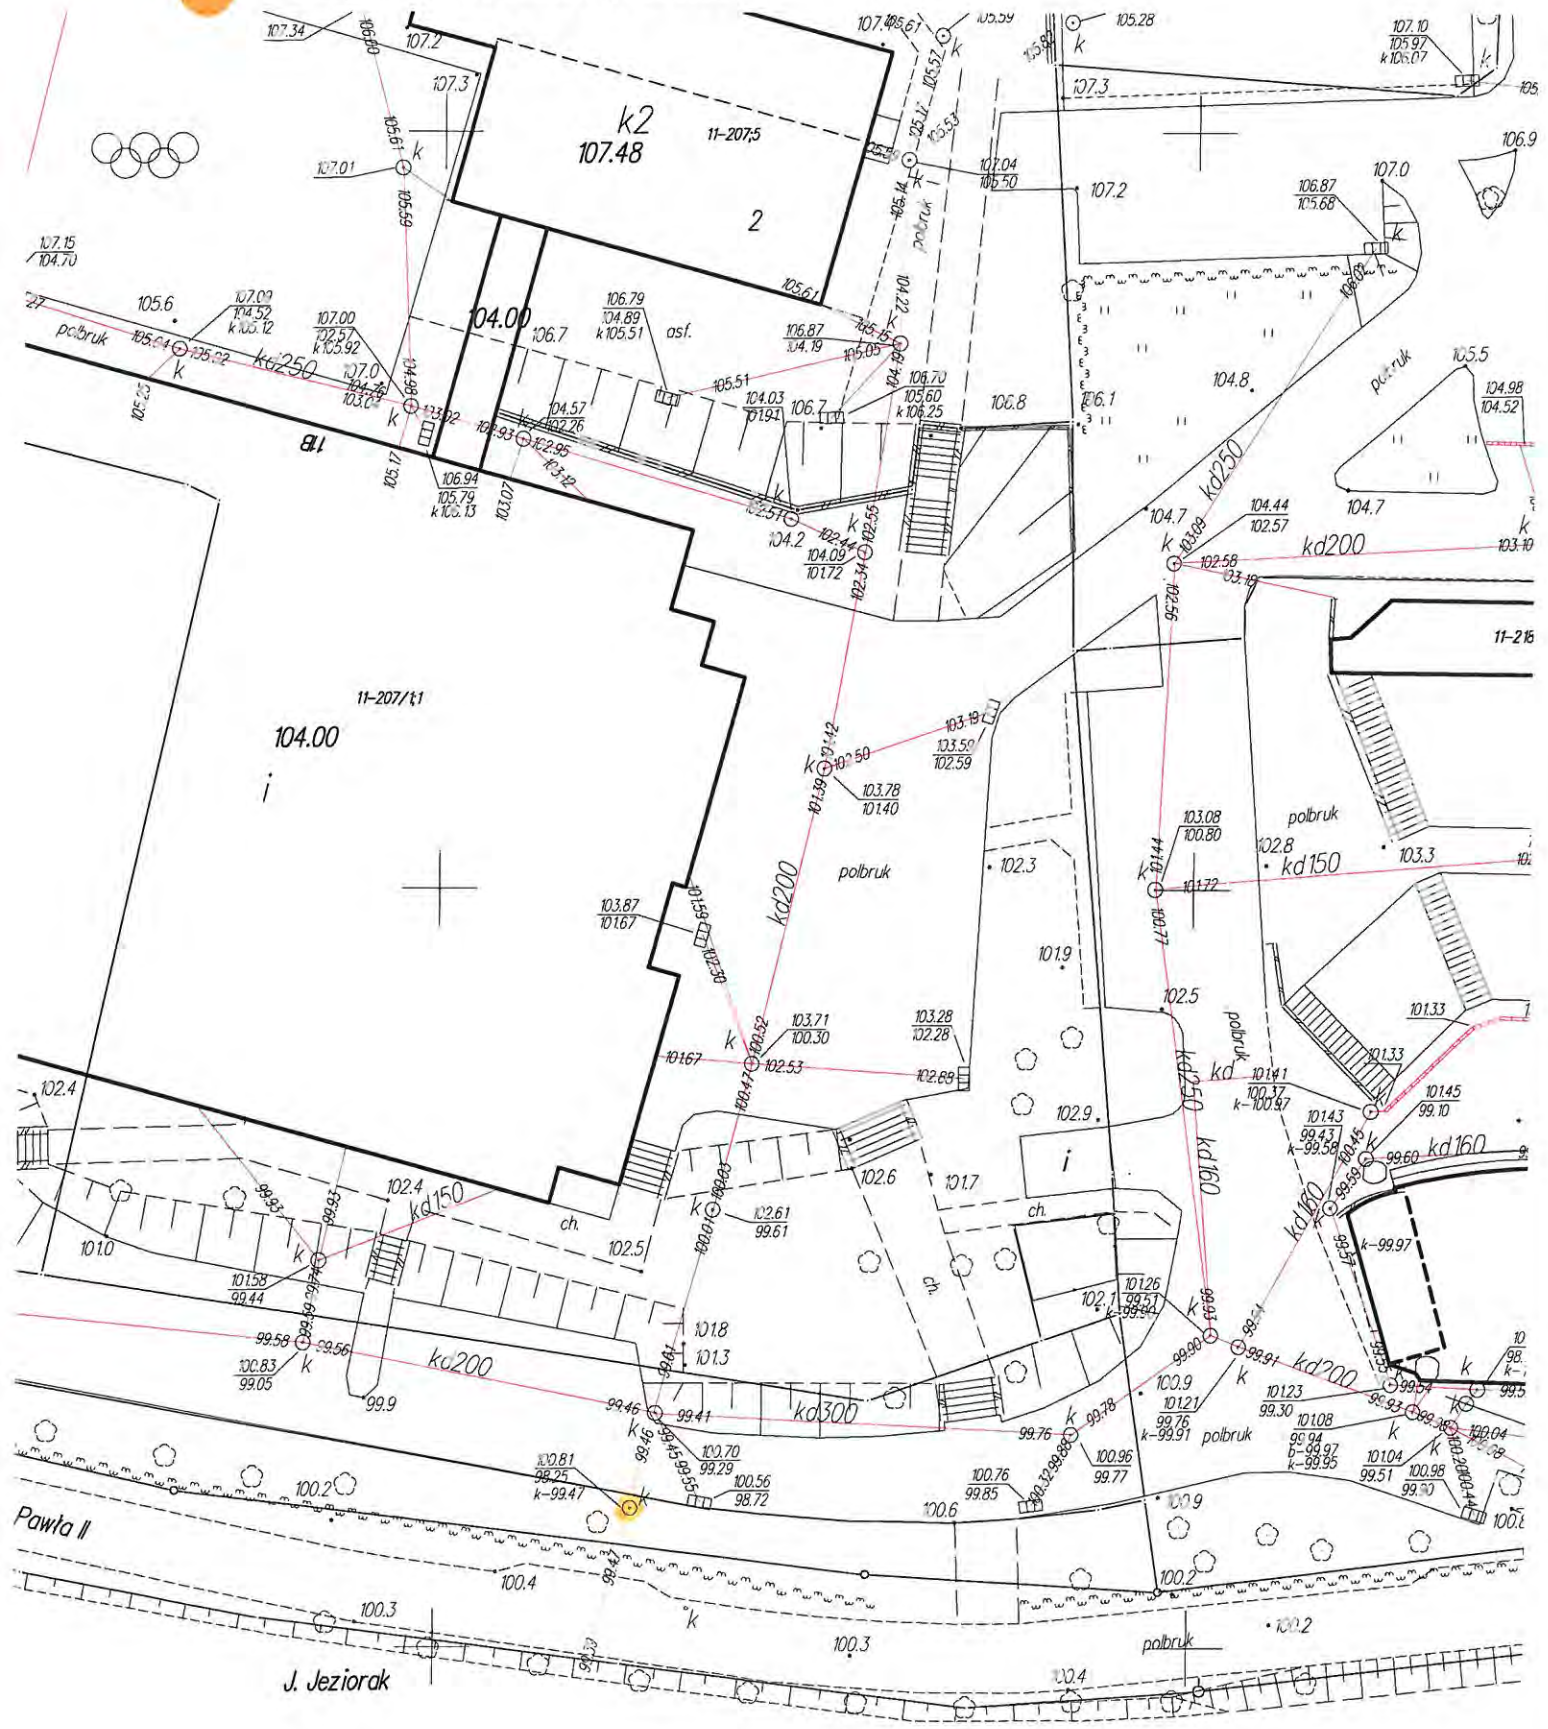


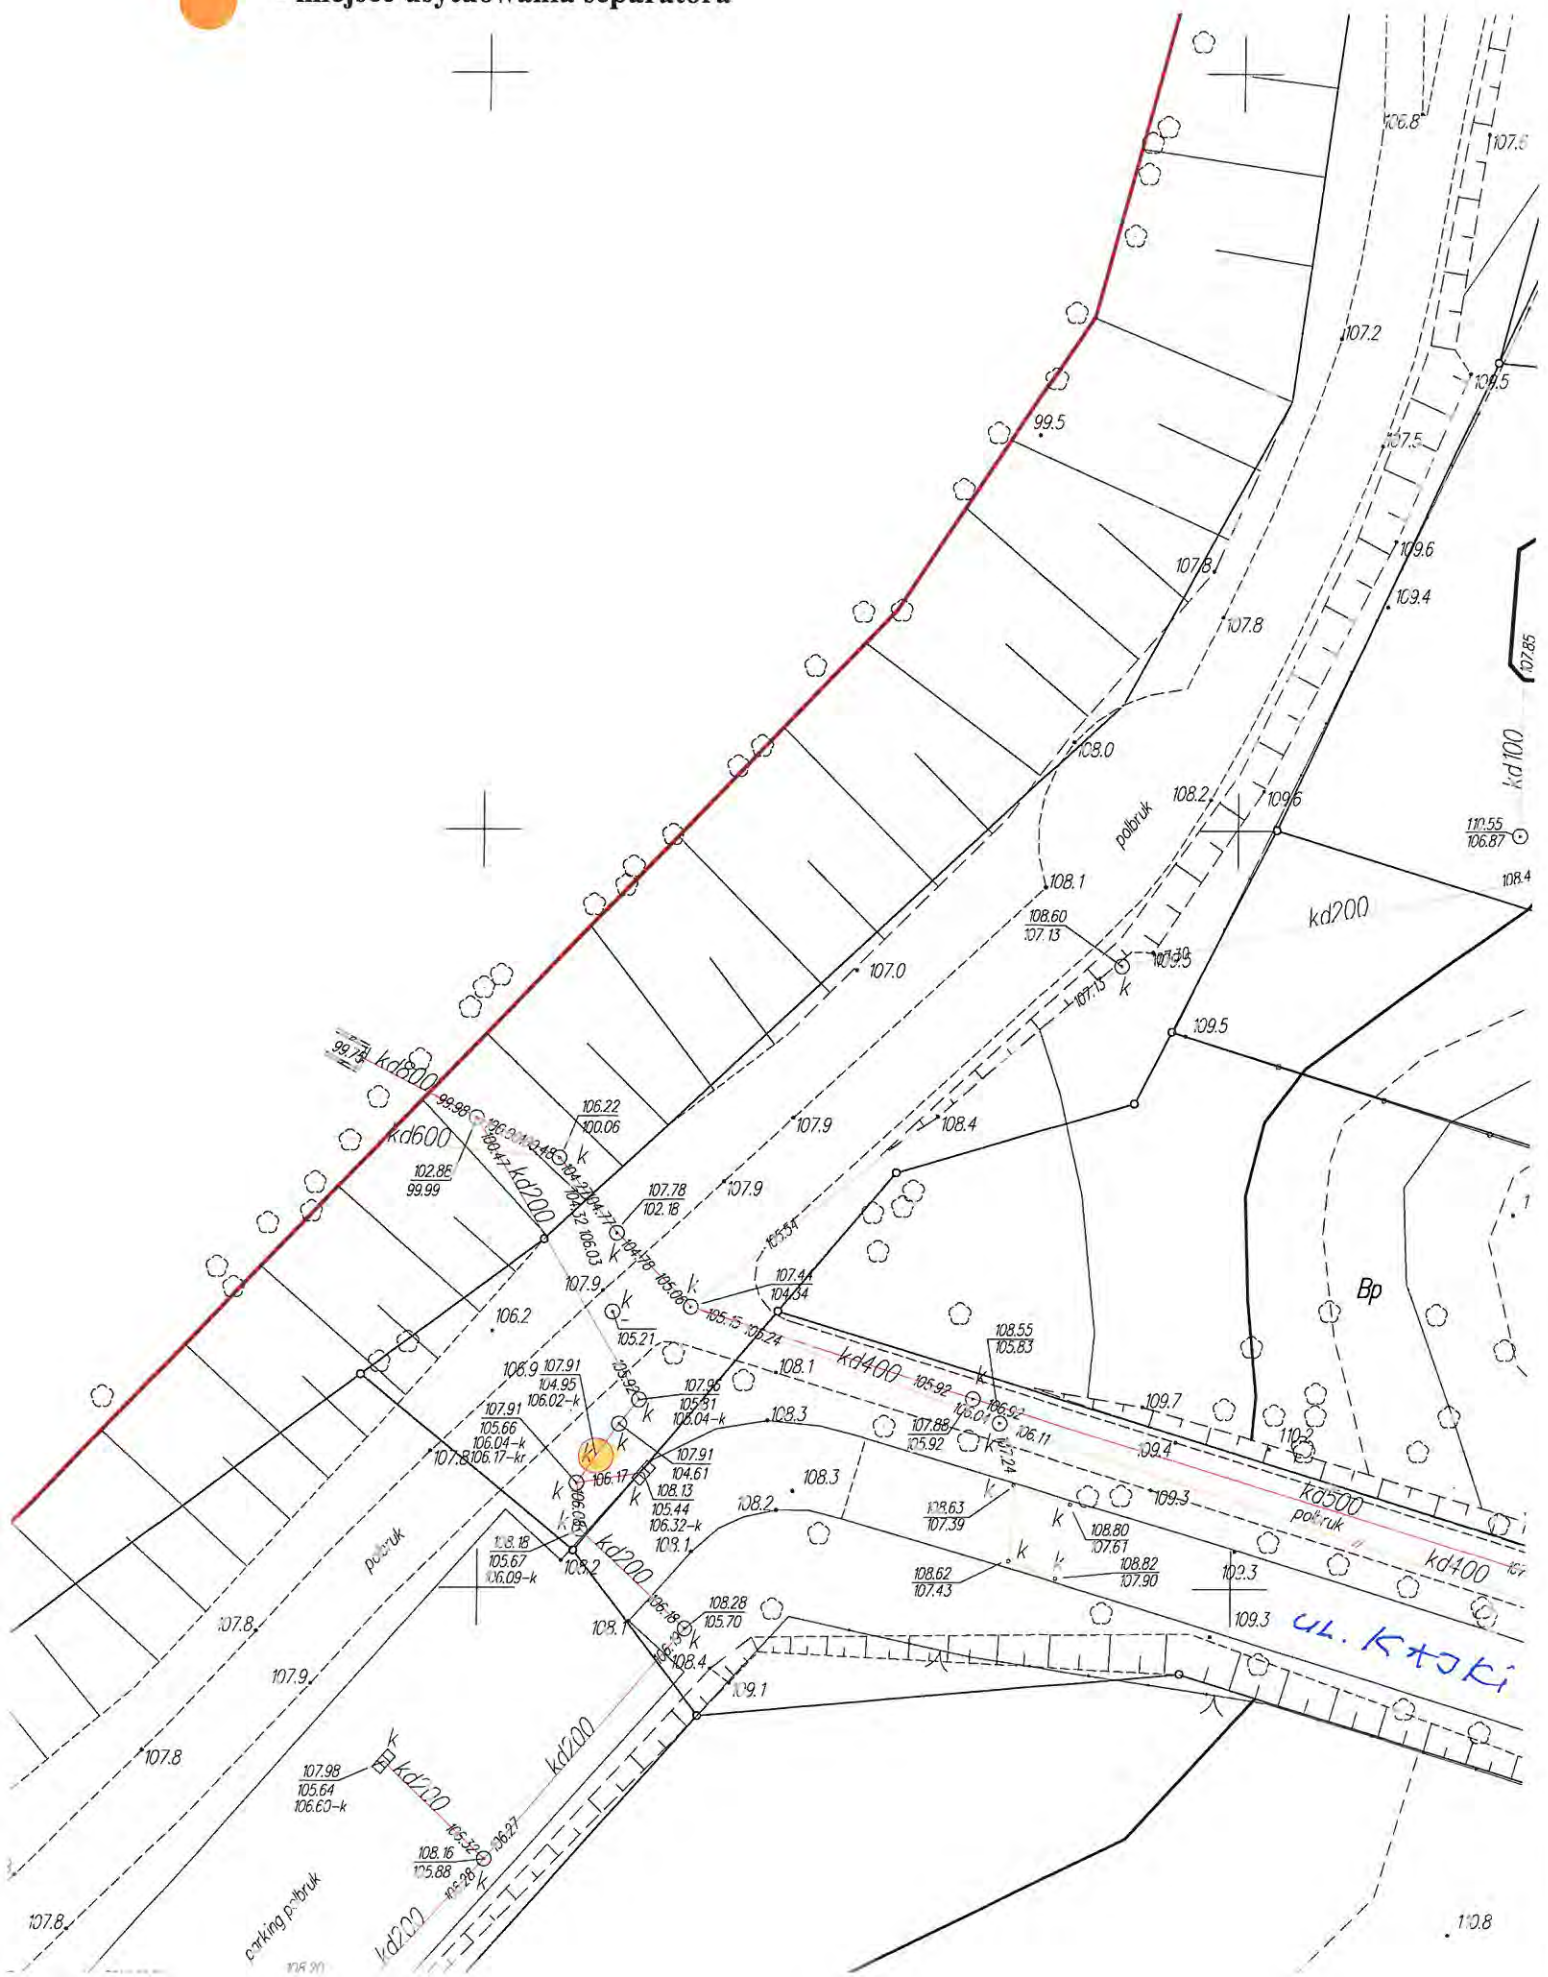
 - miejsce usytuowania separatora

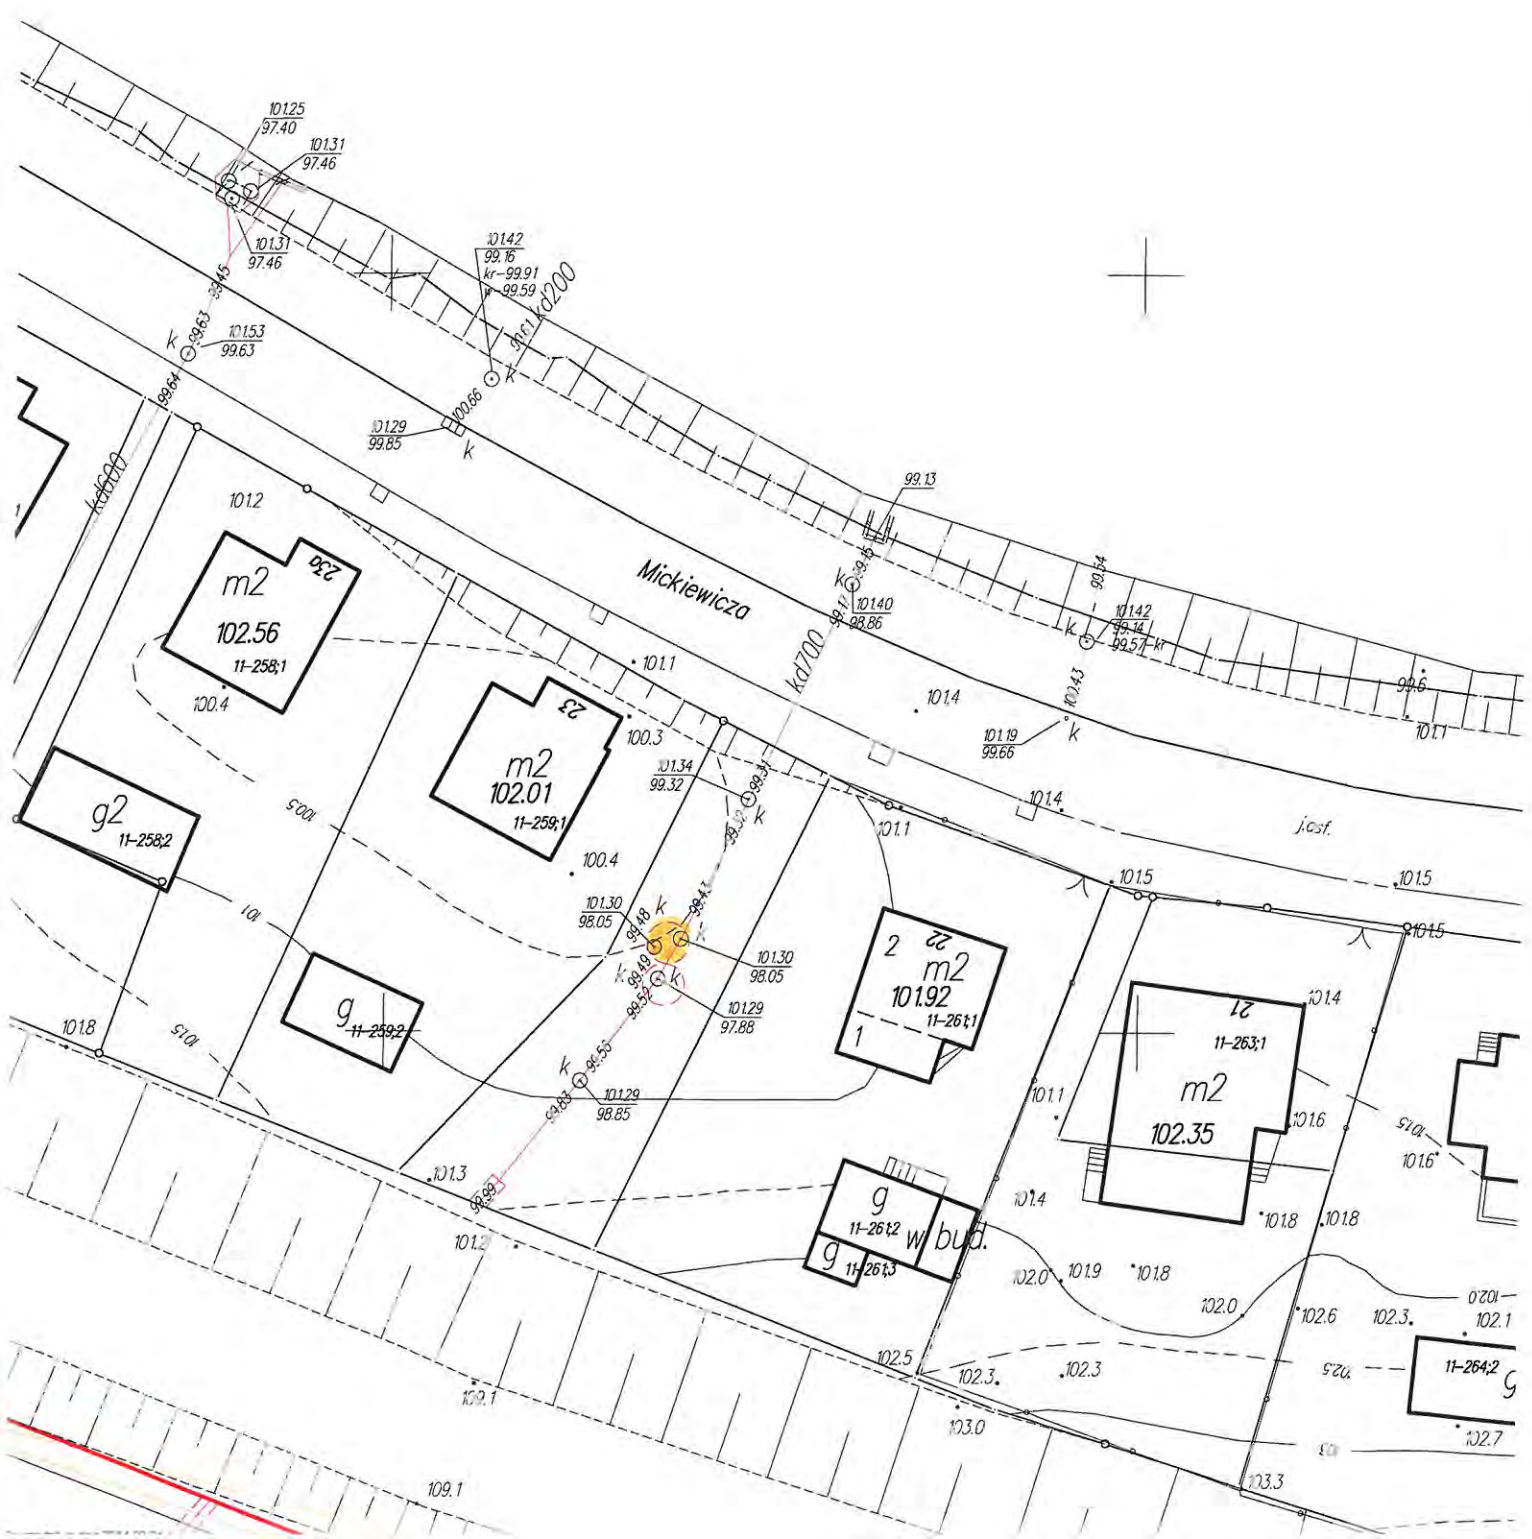


- miejsce usytuowania separatora

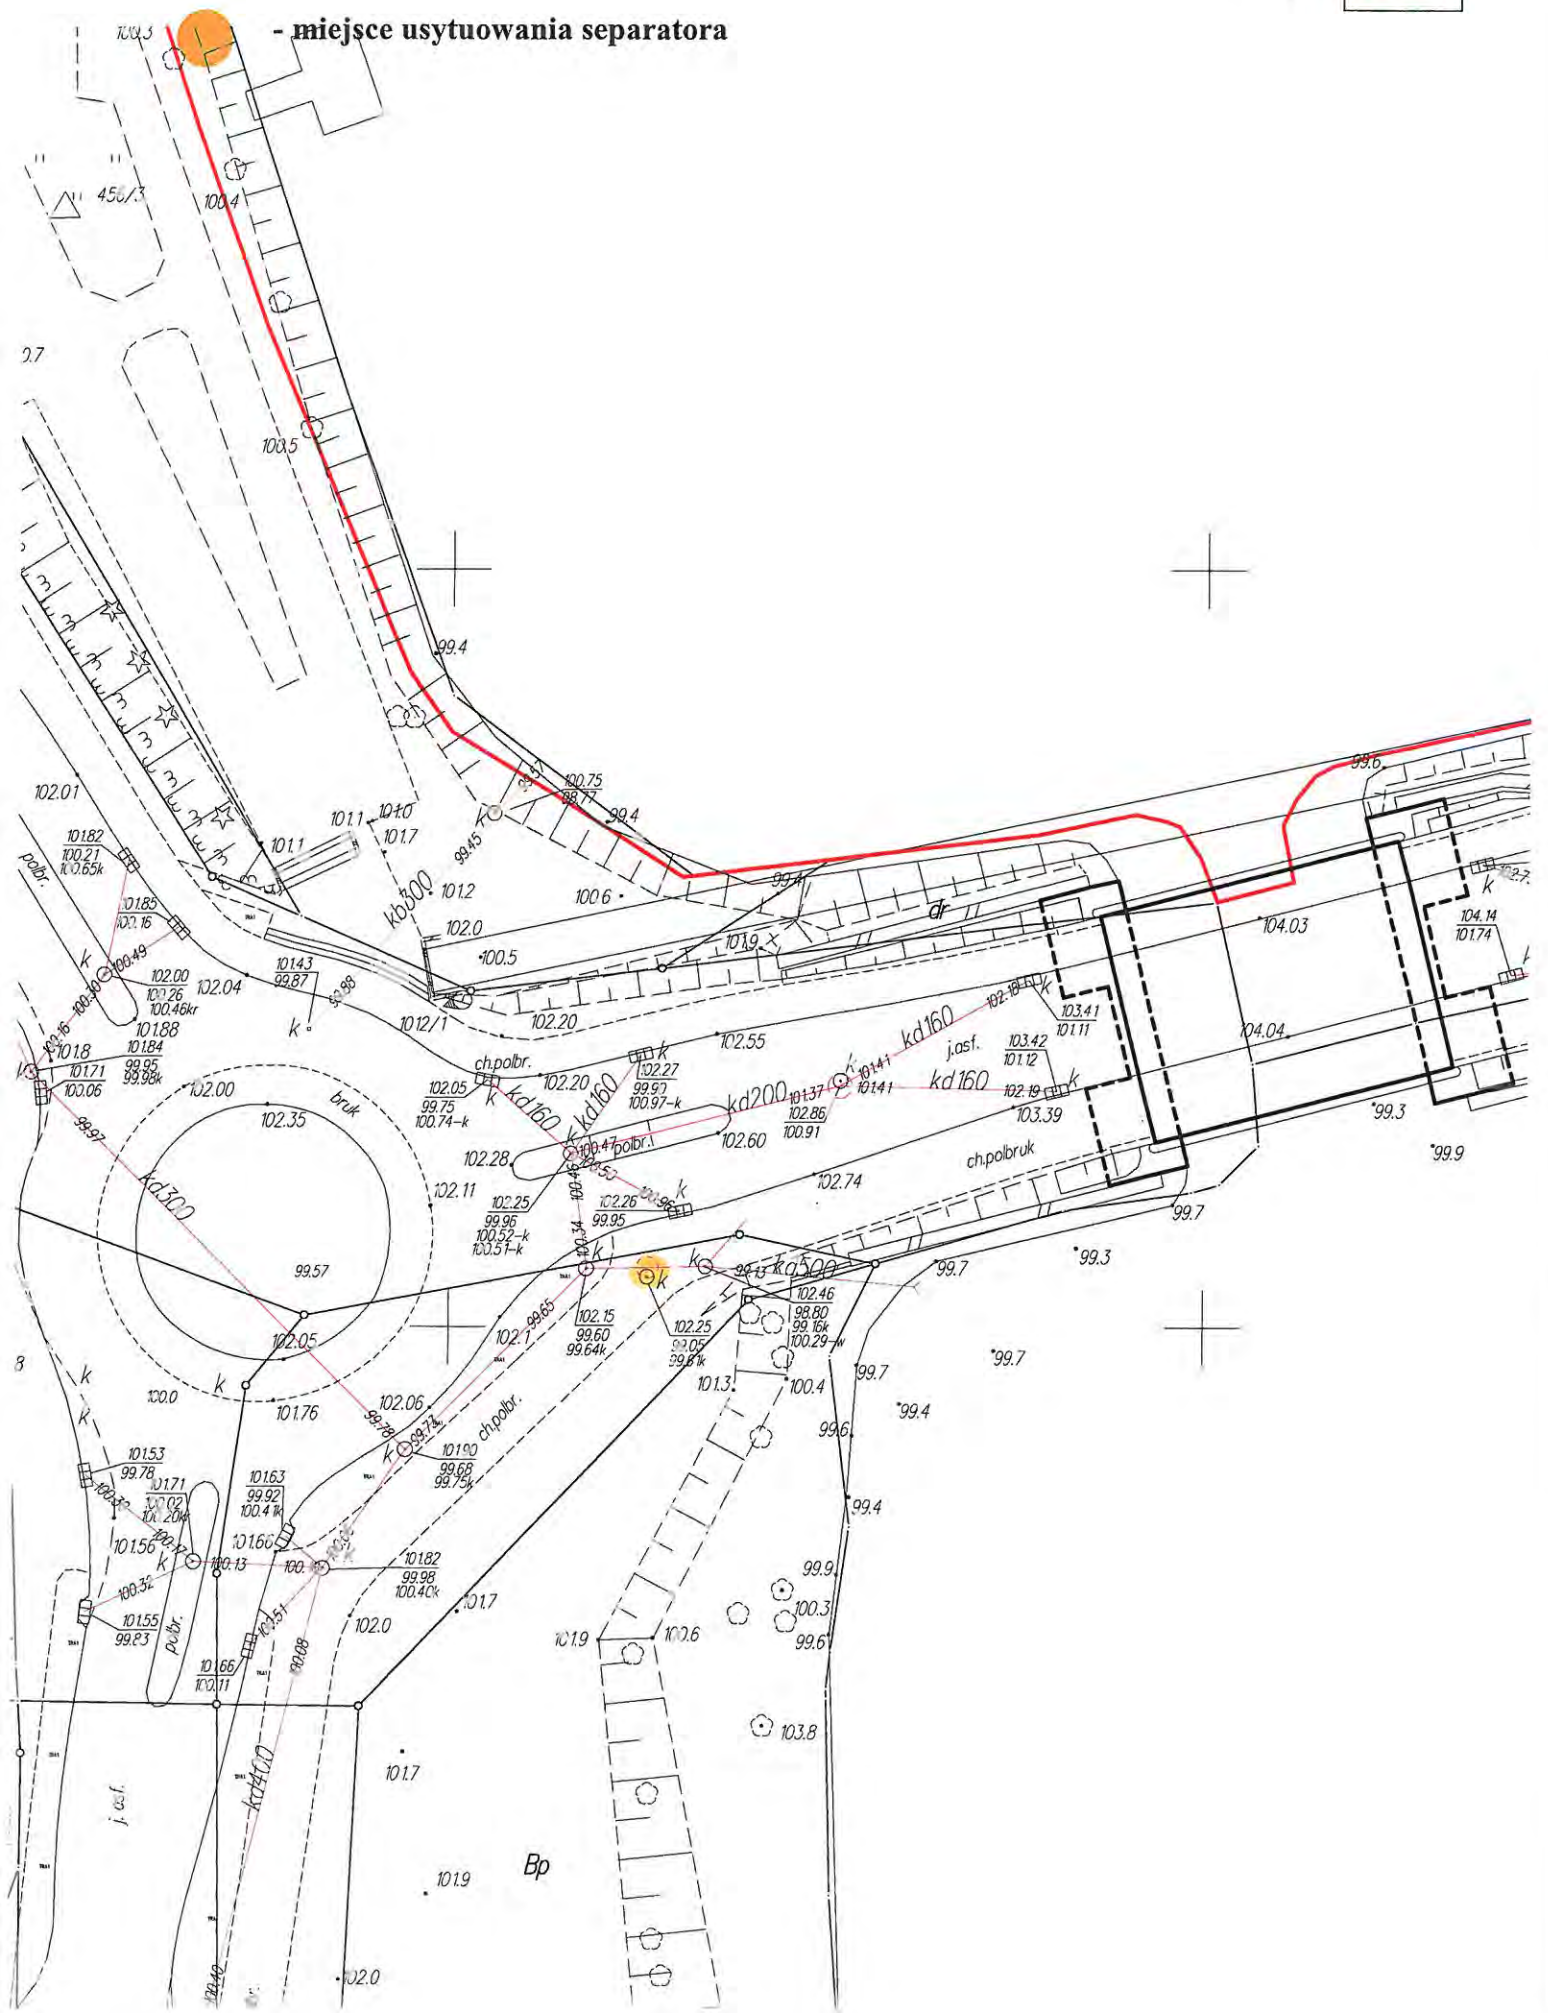

 - miejsce usytuowania separatora



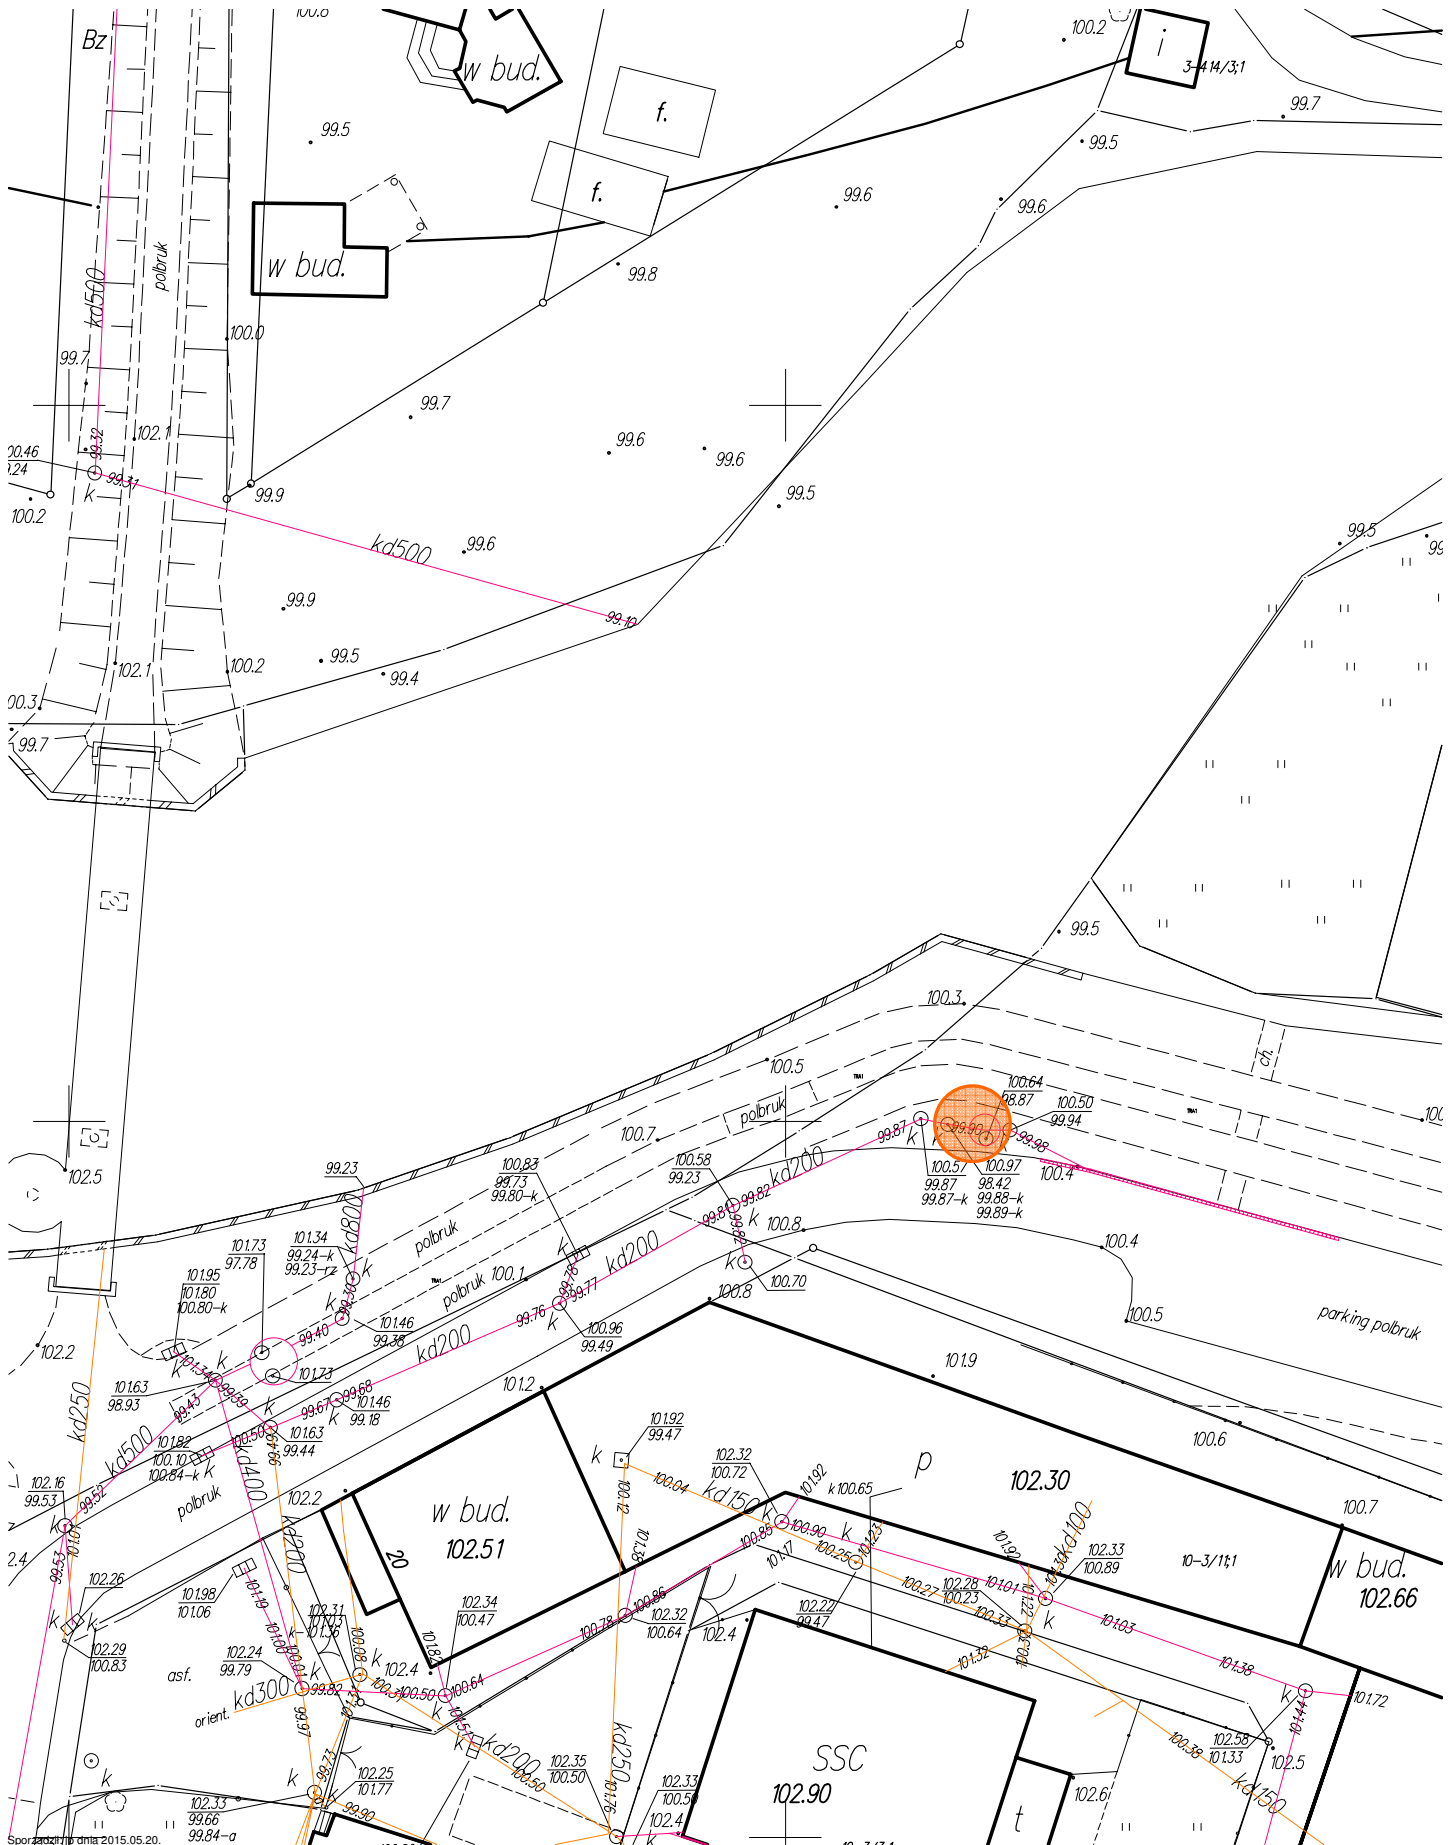




- miejsce usytuowania separatora


Nr mapki


30

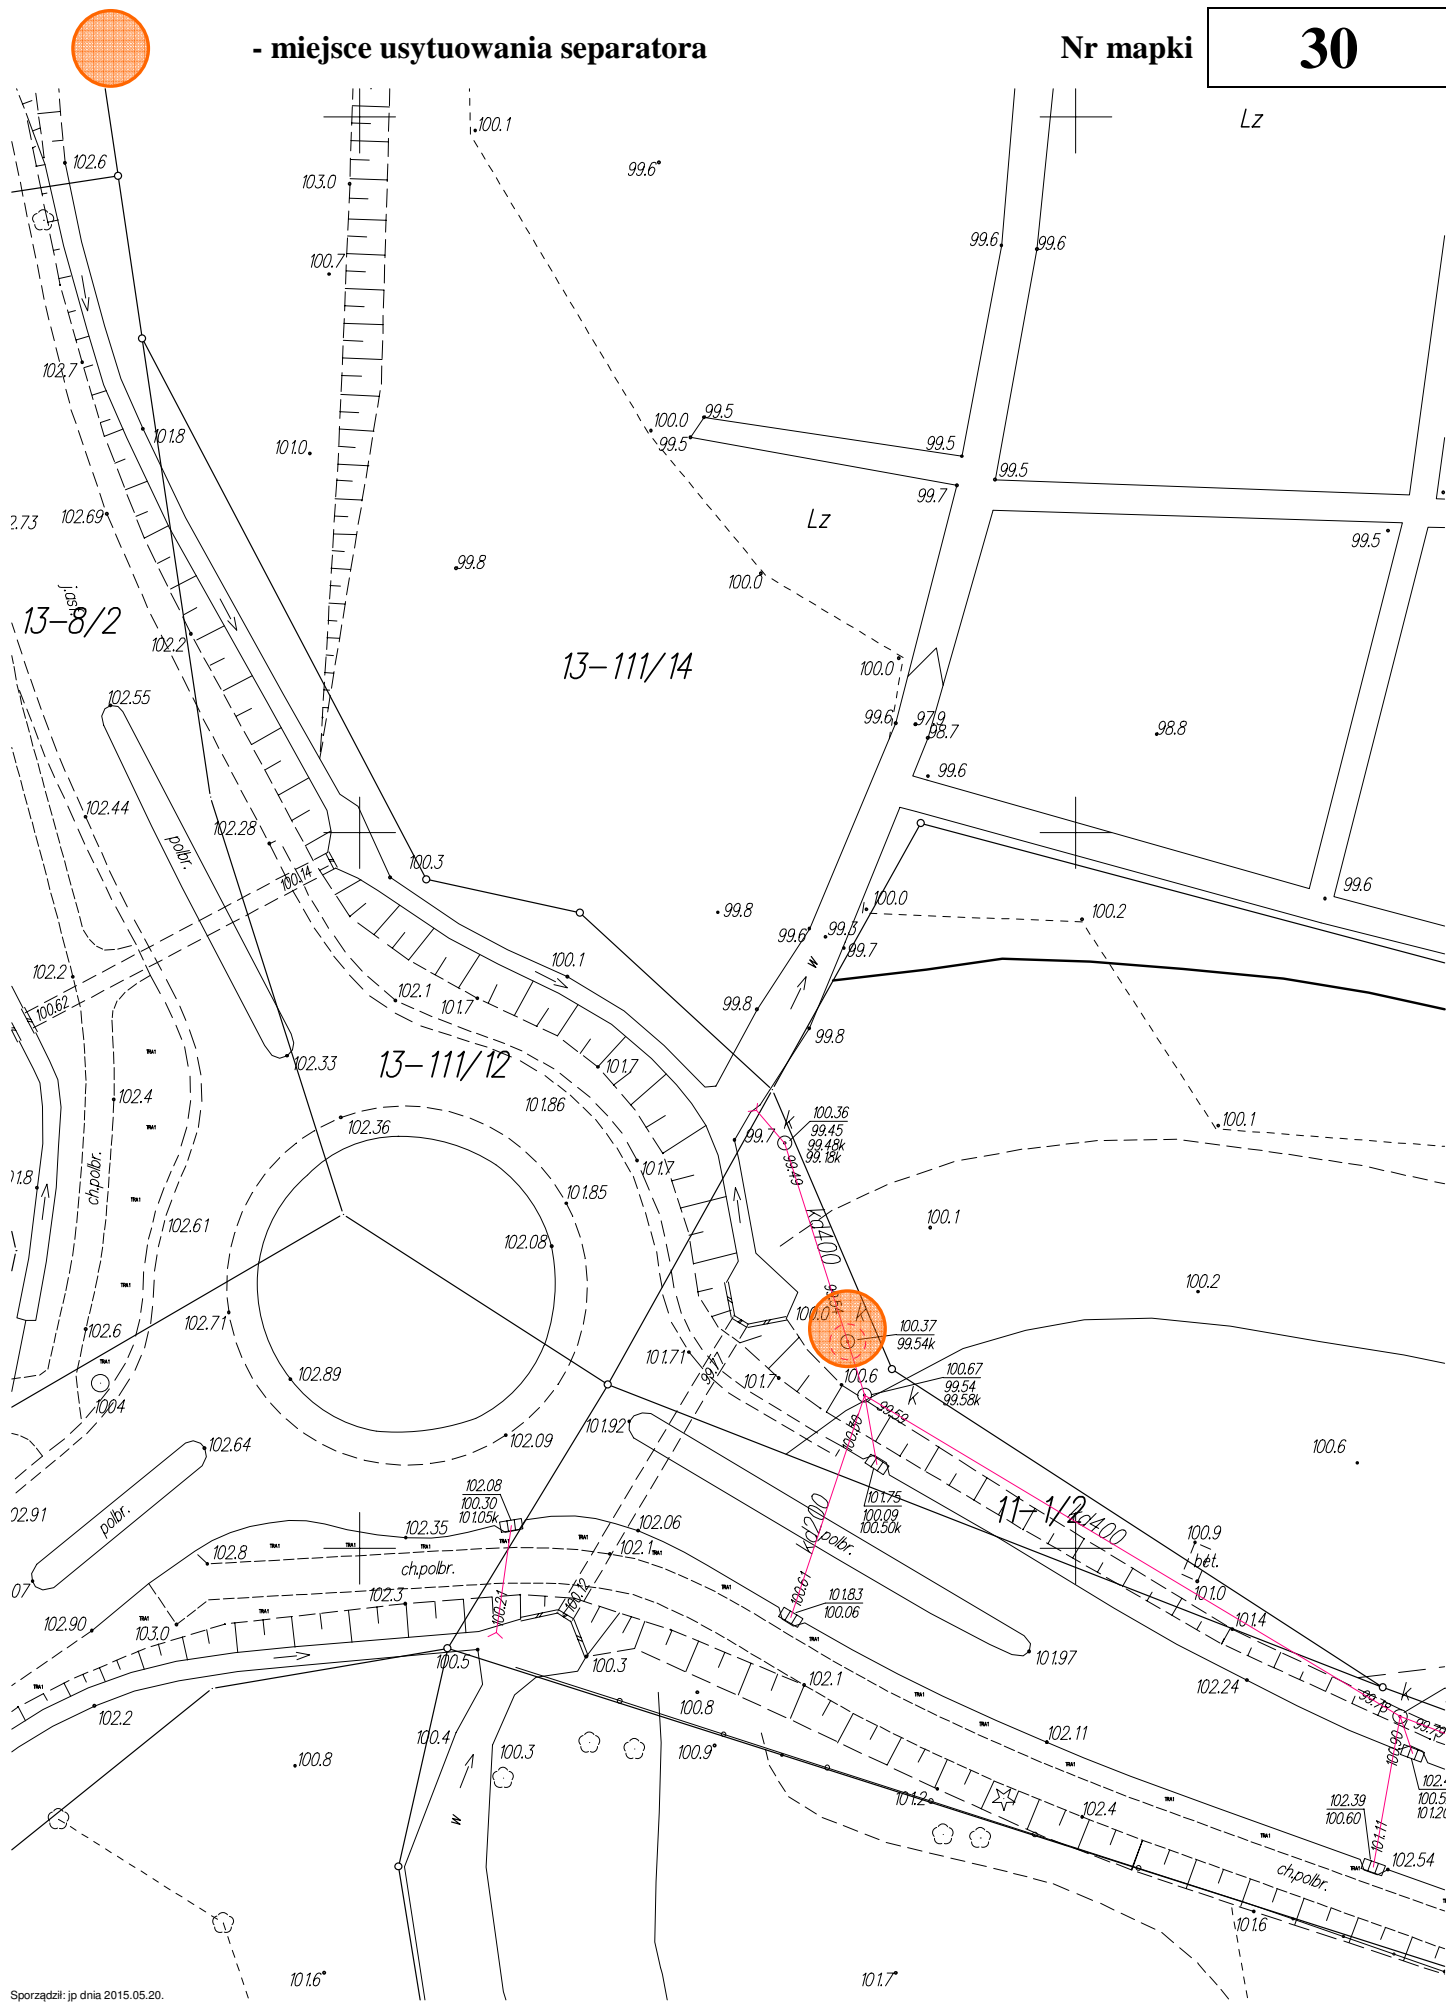




- miejsce usytuowania separatora

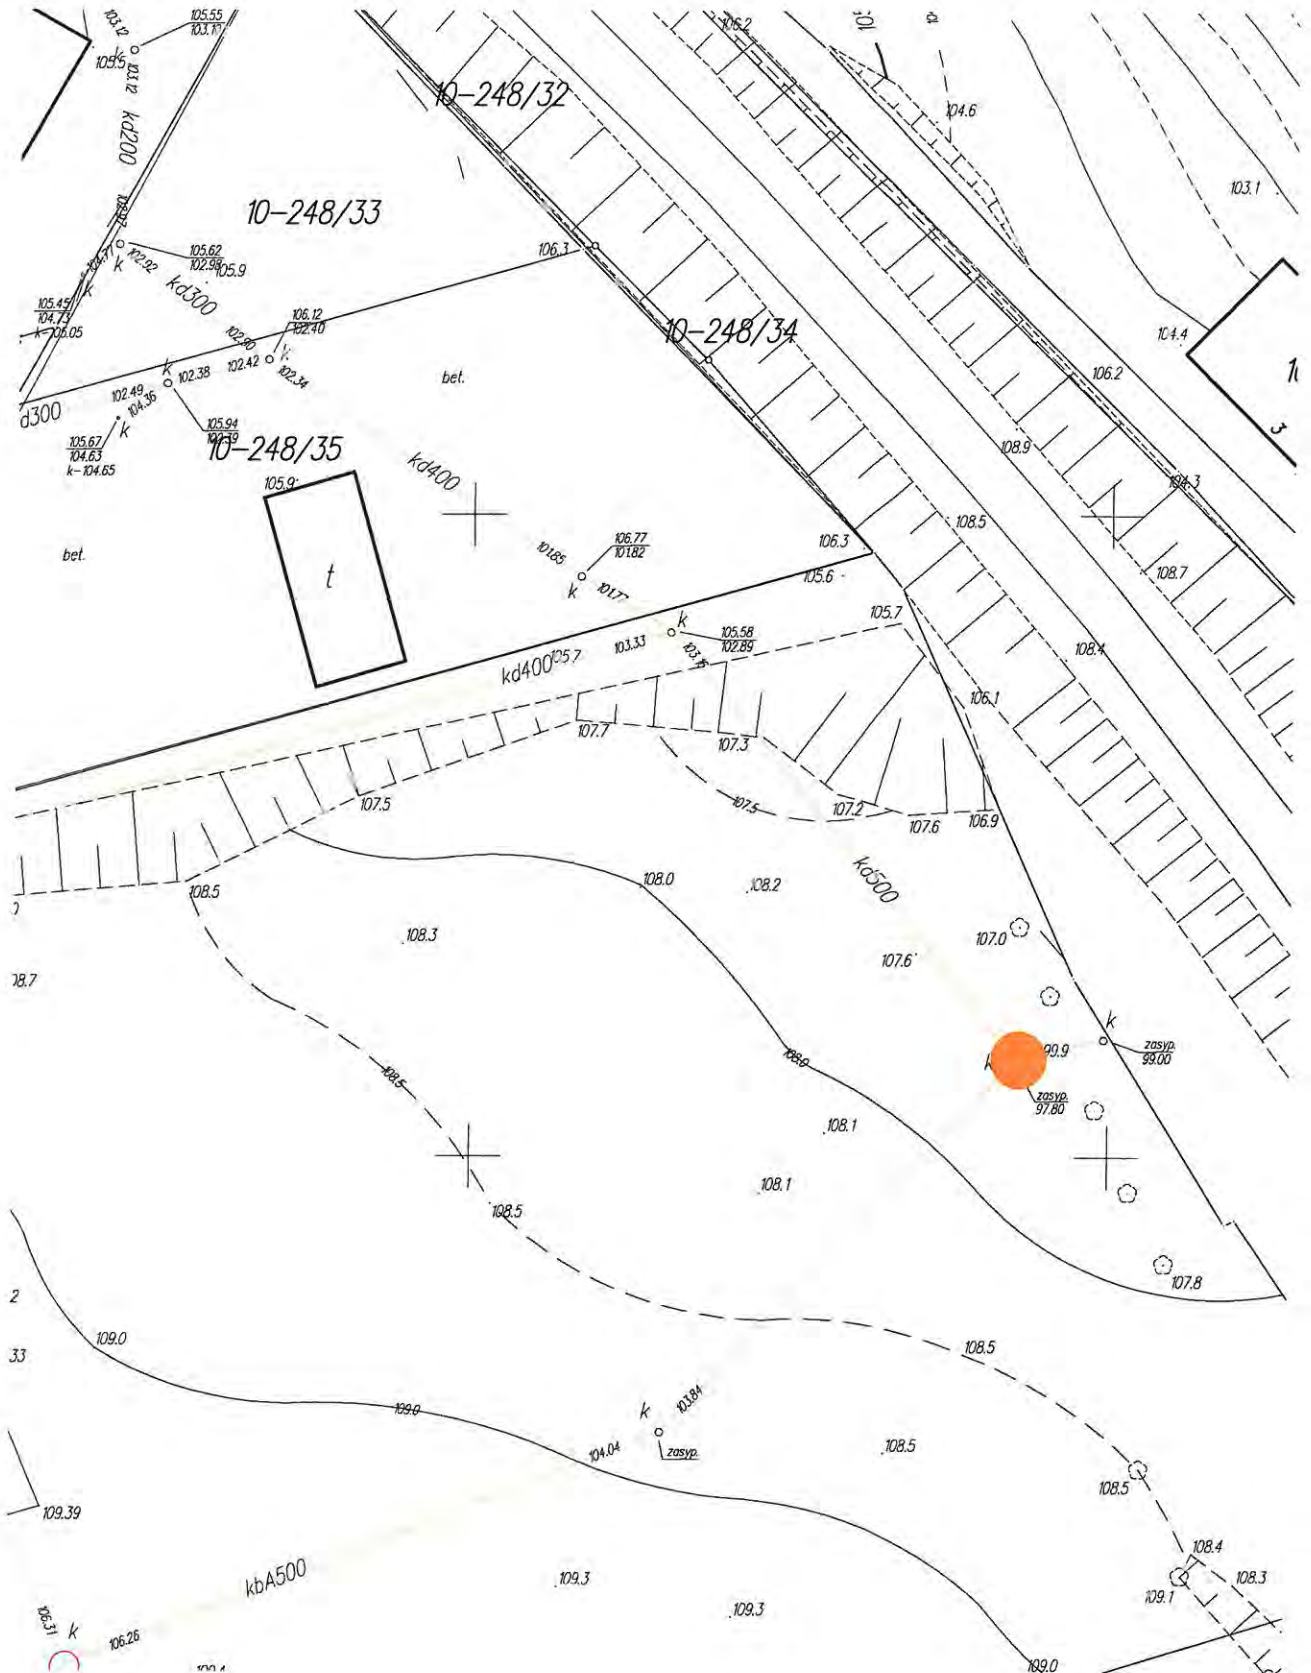

 - miejsce usytuowania separatora

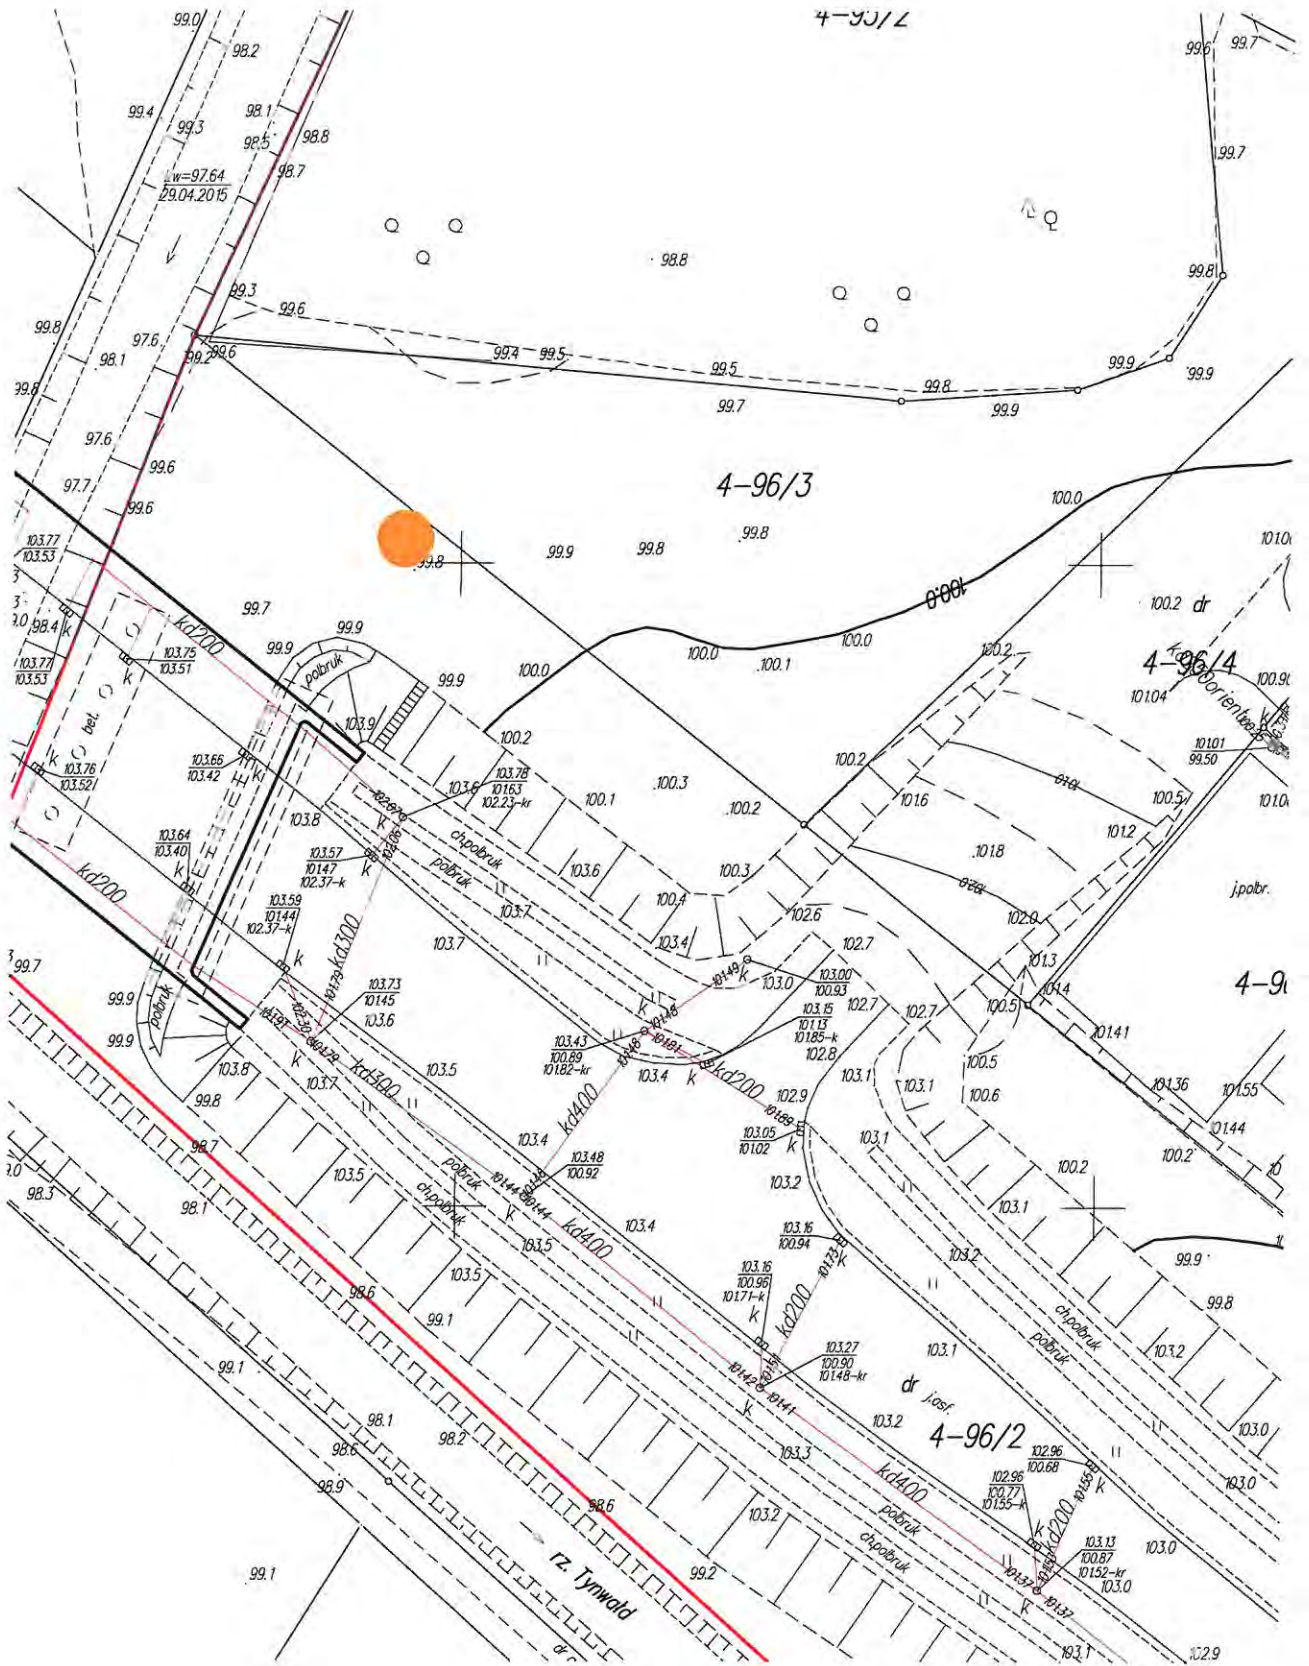



- miejsce usytuowania separatora

