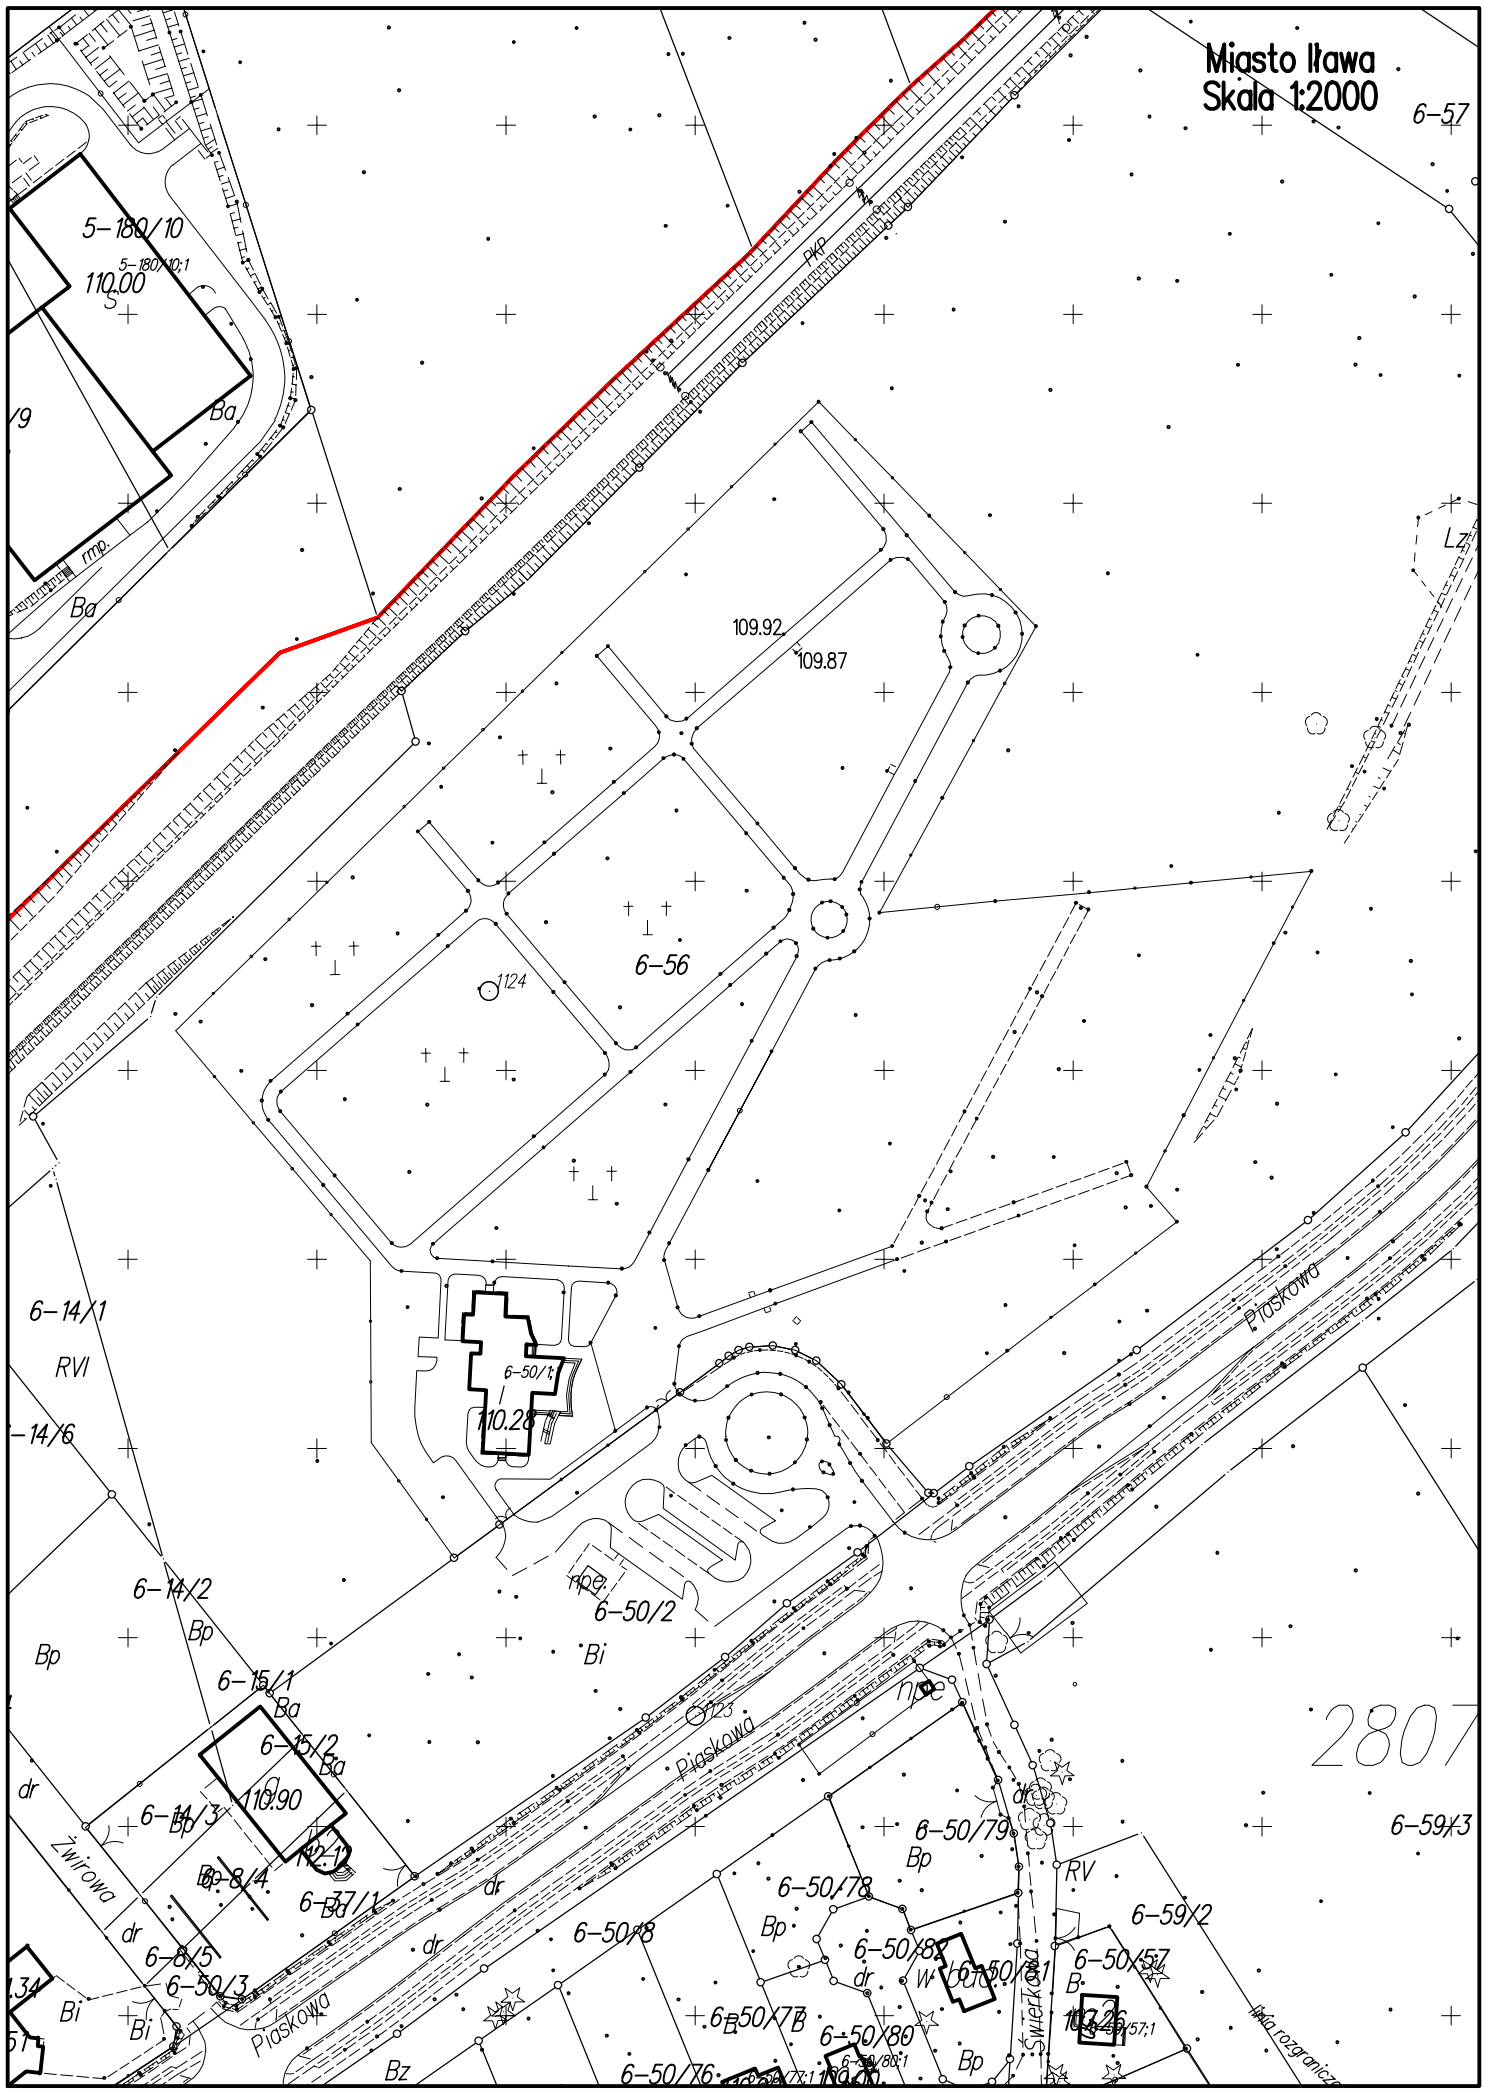
Miasto Iława
Skala 1:2000
6-57
5-180/10
5-180/10;1
110.00
Ba
rmp.
Ba
PKP
109.92
109.87
Lz
6-56
1124
6-14/1
RVI
-14/6
6-50/1;
110.28
Piaskowa
6-14/2
Bp
Bp
6-50/2
Bi
6-15/1
Ba
6-15/2
Ba
110.90
dr
6-14/3
Bp
Żwirowa
Bp-8/4
6-37/1
dr
6-8/5
6-50/3
Bi
Bi
Piaskowa
6-50/8
Bp
6-50/79
Bp
6-50/78
Bp
6-50/82
dr
6-50/81
6-50/57
6-59/2
RV
6-59/3
2807
Świerkowa
6-50/77
6-50/80
6-50/76
Bz
Bp
Bp