



URZĄD MIASTA ŁAWY

UMK.7012.1.11.2020



P.M.  
18.05.2020  
159

Ława, dnia 18.05.2020 r.

### Wydział Planowania i Monitoringu

wm.

Wydział Utrzymania Mienia Komunalnego Urzędu Miasta Ławy podaje niżej wymienione założenia techniczne na odprowadzenie wód opadowych dotyczące budowy drogi pomiędzy budynkami przy ul. Kościuszki 35 i 37 w Ławie:

1. Wody opadowe odprowadzić do układu miejskiej sieci kanalizacji deszczowej KD 400-istn. zlokalizowanej w pasie drogowym drogi krajowej nr 16 ul. Kościuszki (dz. nr 10-66) do studni zaznaczonej na mapie jako Distn1 lub do sieci kanalizacji deszczowej KD 200-istn., za zgodą właściciela sieci, do studni zlokalizowanej na działce 10-62/2 zaznaczonej na mapie jako Distn2.
2. Materiały do budowy kanalizacji deszczowej:
  - 2.1. Kanały deszczowe i przykanaliki od wpustów deszczowych z rur do kanalizacji zewnętrznej PVC-U.
  - 2.2. Studnie rewizyjne o konstrukcji żelbetowej (z kręgów) o minimalnej średnicy komory roboczej 1200 mm.
  - 2.3. Wpusty deszczowe z uchylnym zatrzaskowym rusztem montowanym na betonowych, prefabrykowanych studzienkach ściekowych.
3. Szczegółowe warunki techniczne zostaną określone po złożeniu wniosku o ich wydanie, na potrzeby opracowania projektu budowlanego. Ważność założeń technicznych do 30.11.2020.

z up. Burmistrza  
II ZASTĘPCA BURMISTRZA

Krzysztof Portjanko

Załącznik:

Mapa sytuacyjna z miejscami włączenia  
do sieci kanalizacji deszczowej


ul. Niepodległości 13, 14-200 Ława

tel. 89 649 01 01, fax. 89 649 26 31

NIP: 744-000-30-93 REGON: 000524370

e-mail: um@umilawa.pl www.ilawa.pl BIP: www.bip.umilawa.pl

-  - Miejsce włączenia do sieci kanalizacji deszczowej KD 400-istn. – studnia Distn.1 i do sieci kanalizacji deszczowej KD 200-istn. studnia Distn.2

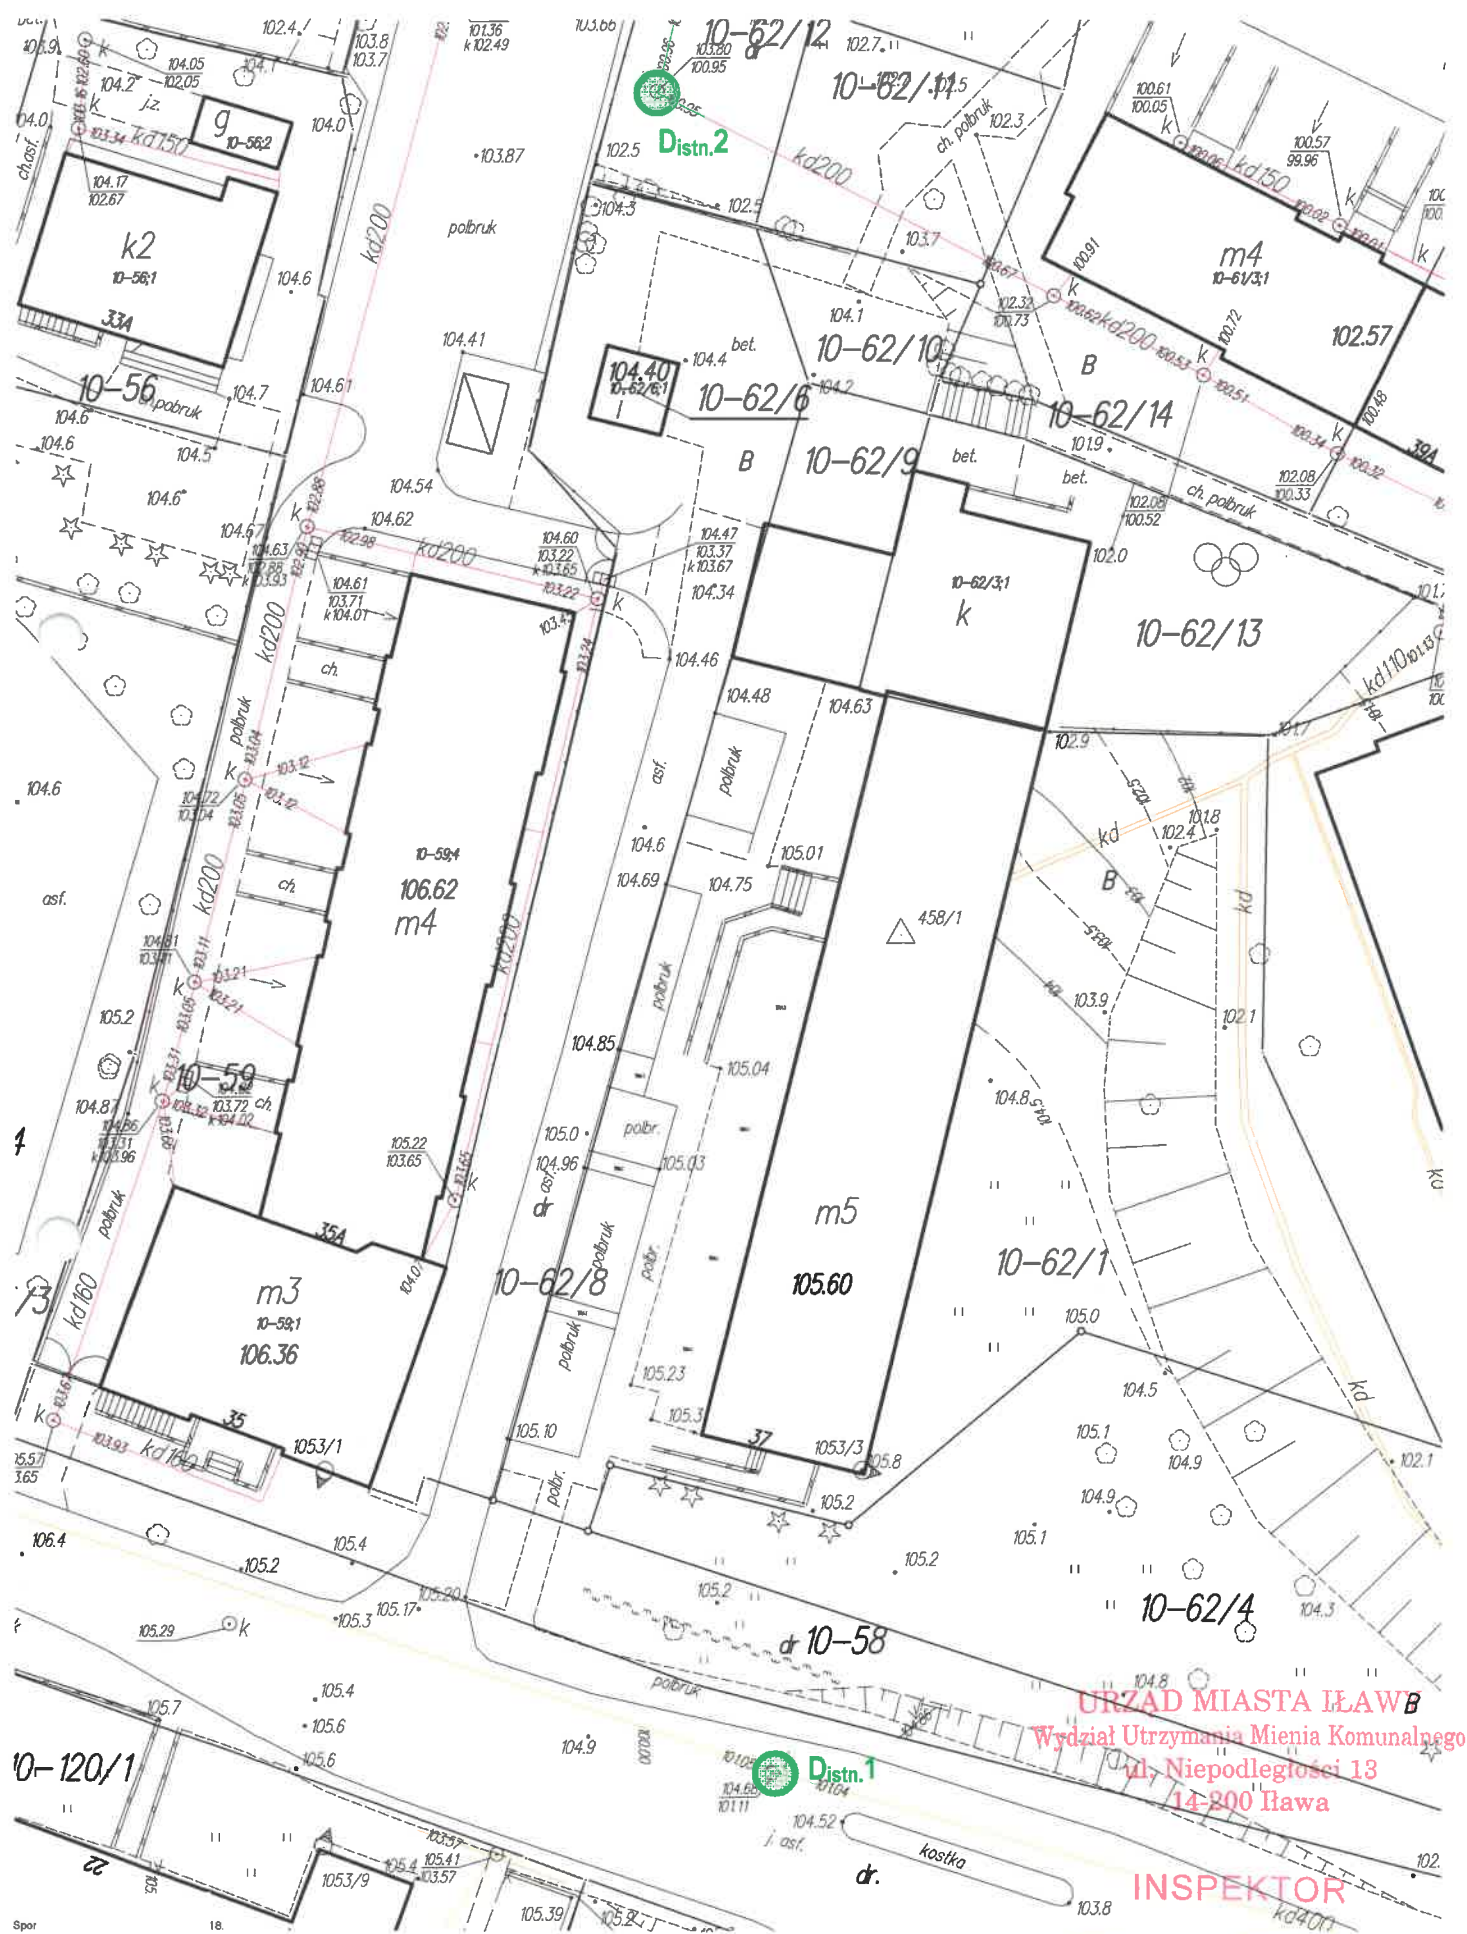

URZĄD MIASTA ŁAWA  
Wydział Utrzymania Mienia Komunalnego  
ul. Niepodległości 13  
14-200 Ława

INSPEKTOR

mgr Jarosław Pruchniewski