ZAŁACZNIK NR 1

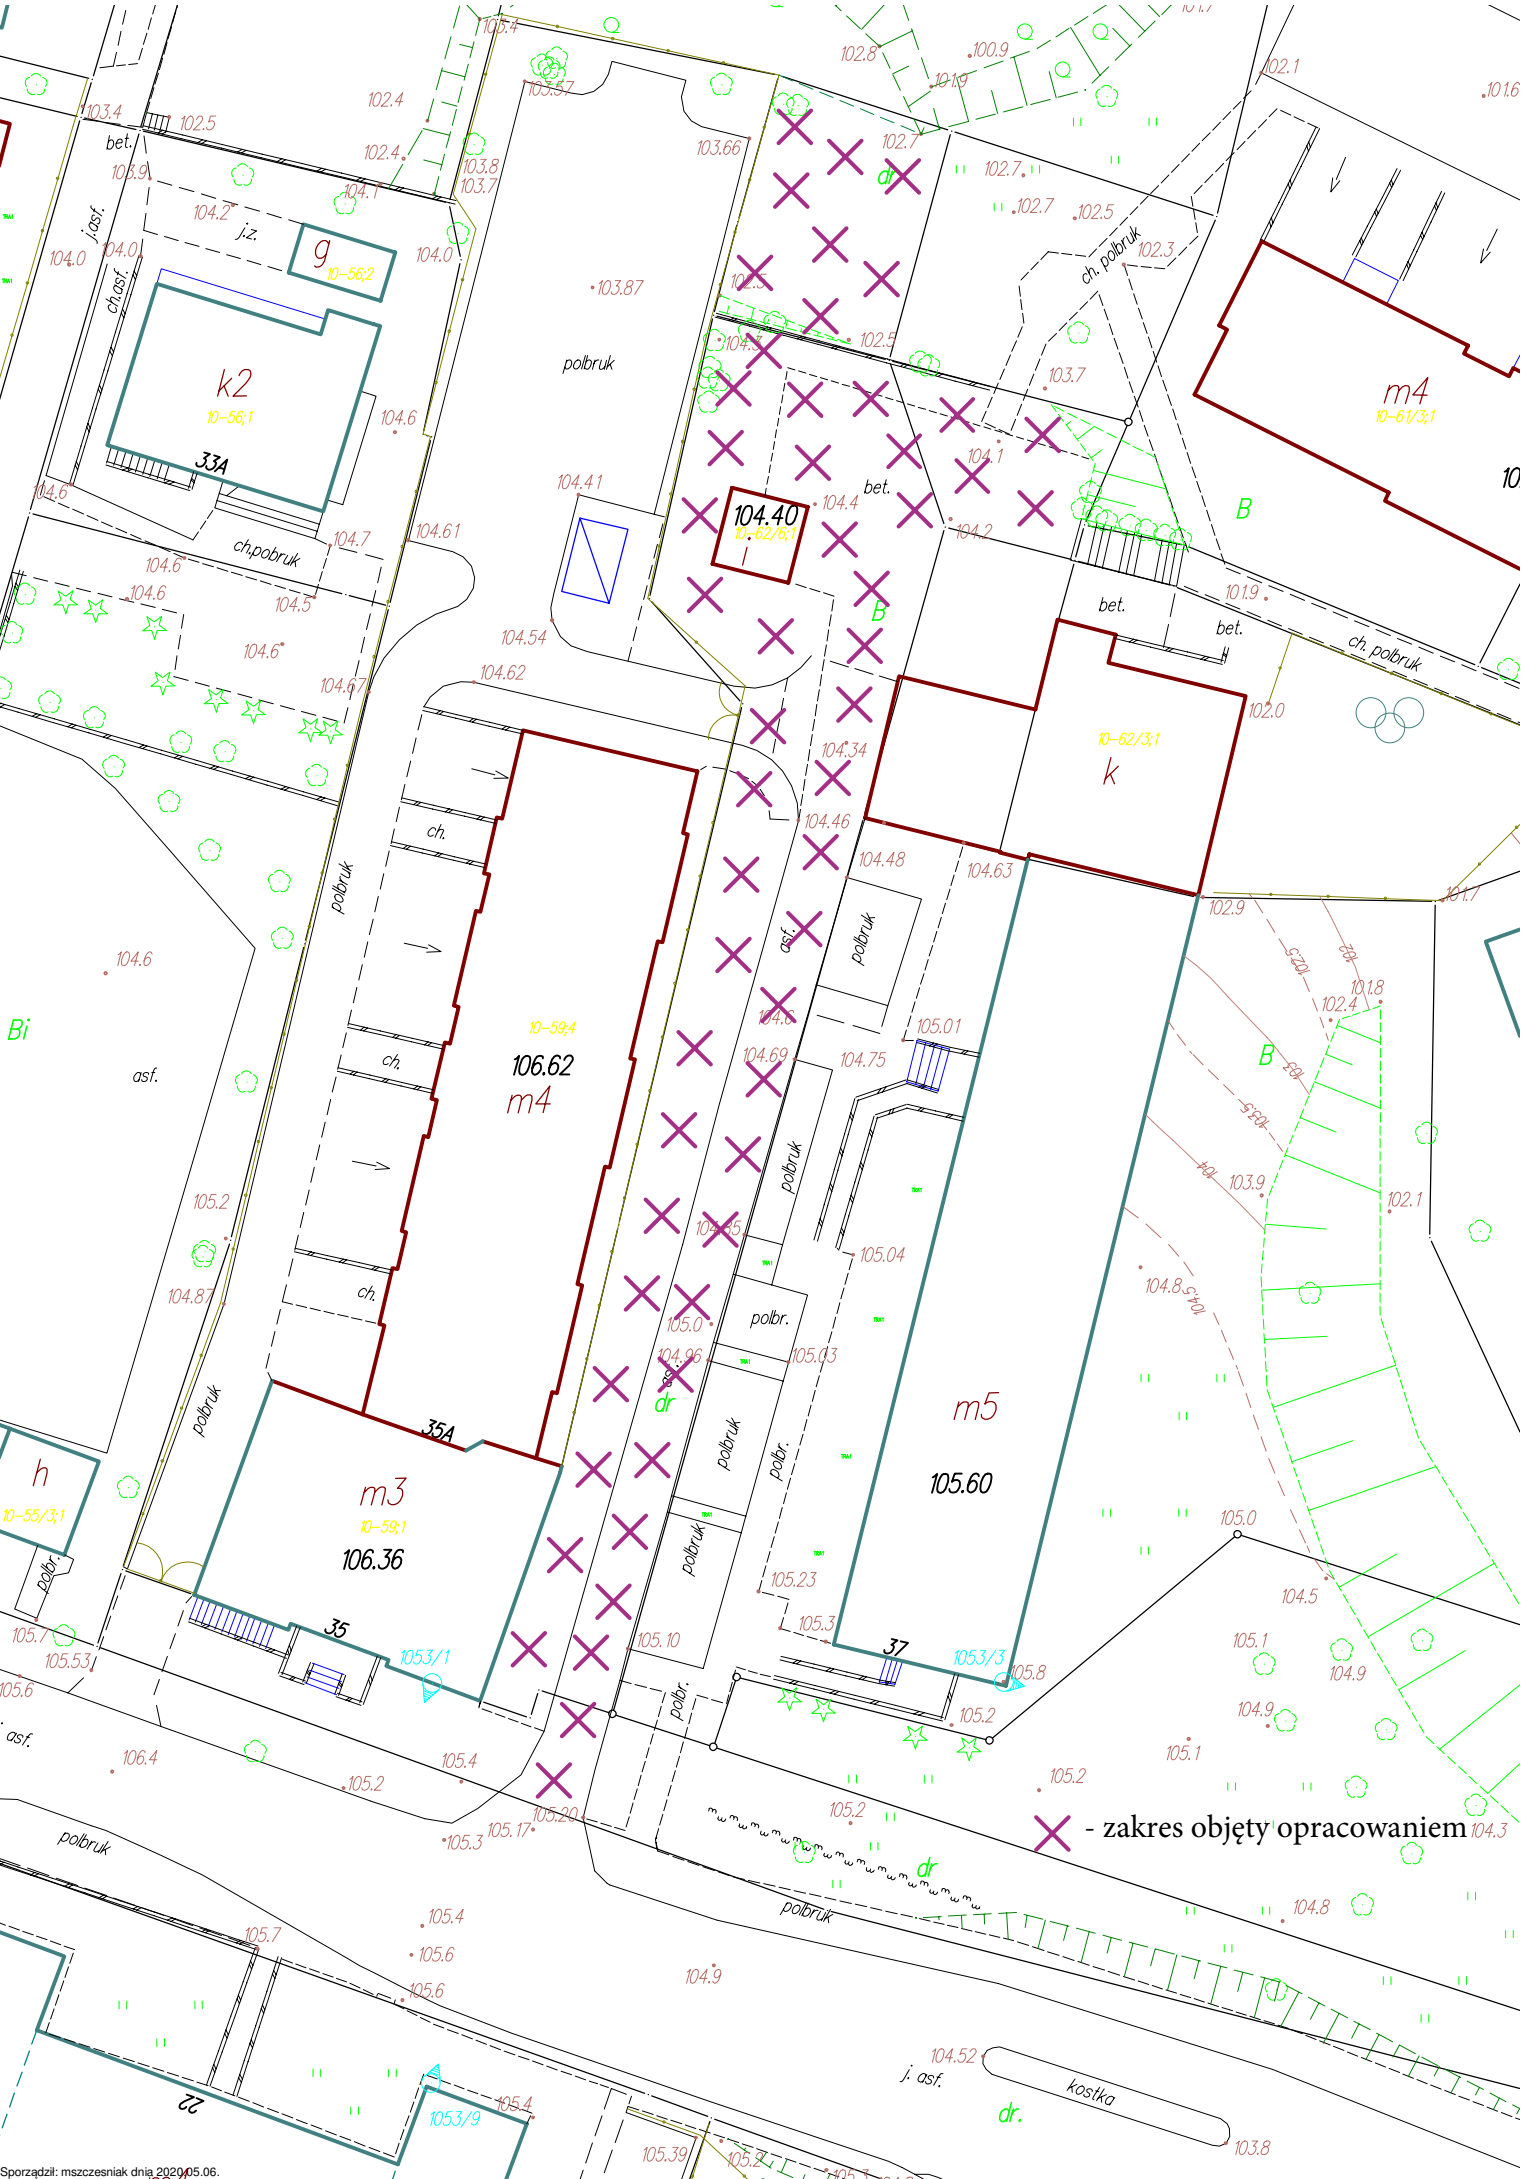

Sporządził: mszczesniak dnia 2020.05.06.