



URZĄD MIASTA ŁAWY

UMK.7012.2.5.2020

URZĄD MIASTA ŁAWY
W P Ł Y N Ę Ł O

2020-05-18

Rejestr

Podpis

714
18.05.2020
K29

Ława, dnia 18.05.2020 r.

**Wydział Planowania i Monitoringu
wm.**

Wydział Utrzymania Mienia Komunalnego Urzędu Miasta Ławy podaje niżej wymienione założenia techniczne dotyczące projektowanego oświetlenia budowy drogi pomiędzy budynkami przy ul. Kościuszki 35 i 37 w Ławie:

1. Zasilenie projektowanego oświetlenia wykonać z istniejącej linii kablowej zlokalizowanej w pasie drogowym drogi pomiędzy budynkami nr 35 i 37 ul. Kościuszki (dz. nr 10-62/8), zgodnie z załączoną mapą.
2. Istniejąca linia kablowa jest własnością Gminy Miejskiej Ława.
3. Rodzaj i typy materiałów do wykonania oświetlenia:
 - 3.1. Słup z aluminium szlifowanego, anodowany na prefabrykowanym fundamencie.
 - 3.2. Oprawa wyposażona w panel LED.
 - 3.3. Linia kablowa.
4. Szczegółowe warunki techniczne zostaną określone po złożeniu wniosku o ich wydanie, na potrzeby opracowania projektu budowlanego. Ważność założeń technicznych do 30.11.2020.

z up. Burmistrza
II ZASTĘPCA BURMISTRZA

Krzysztof Portjanko

Załącznik:

Mapa sytuacyjna z miejscem zasilenia oświetlenia


ul. Niepodległości 13, 14-200 Ława

tel. 89 649 01 01, fax. 89 649 26 31

NIP: 744-000-30-93 REGON: 000524370

e-mail: um@umilawa.pl www.ilawa.pl BIP: www.bip.umilawa.pl

- Istniejąca linia kablowa do zasilania projektowanego oświetlenia (własność Gmina Miejska Łława)

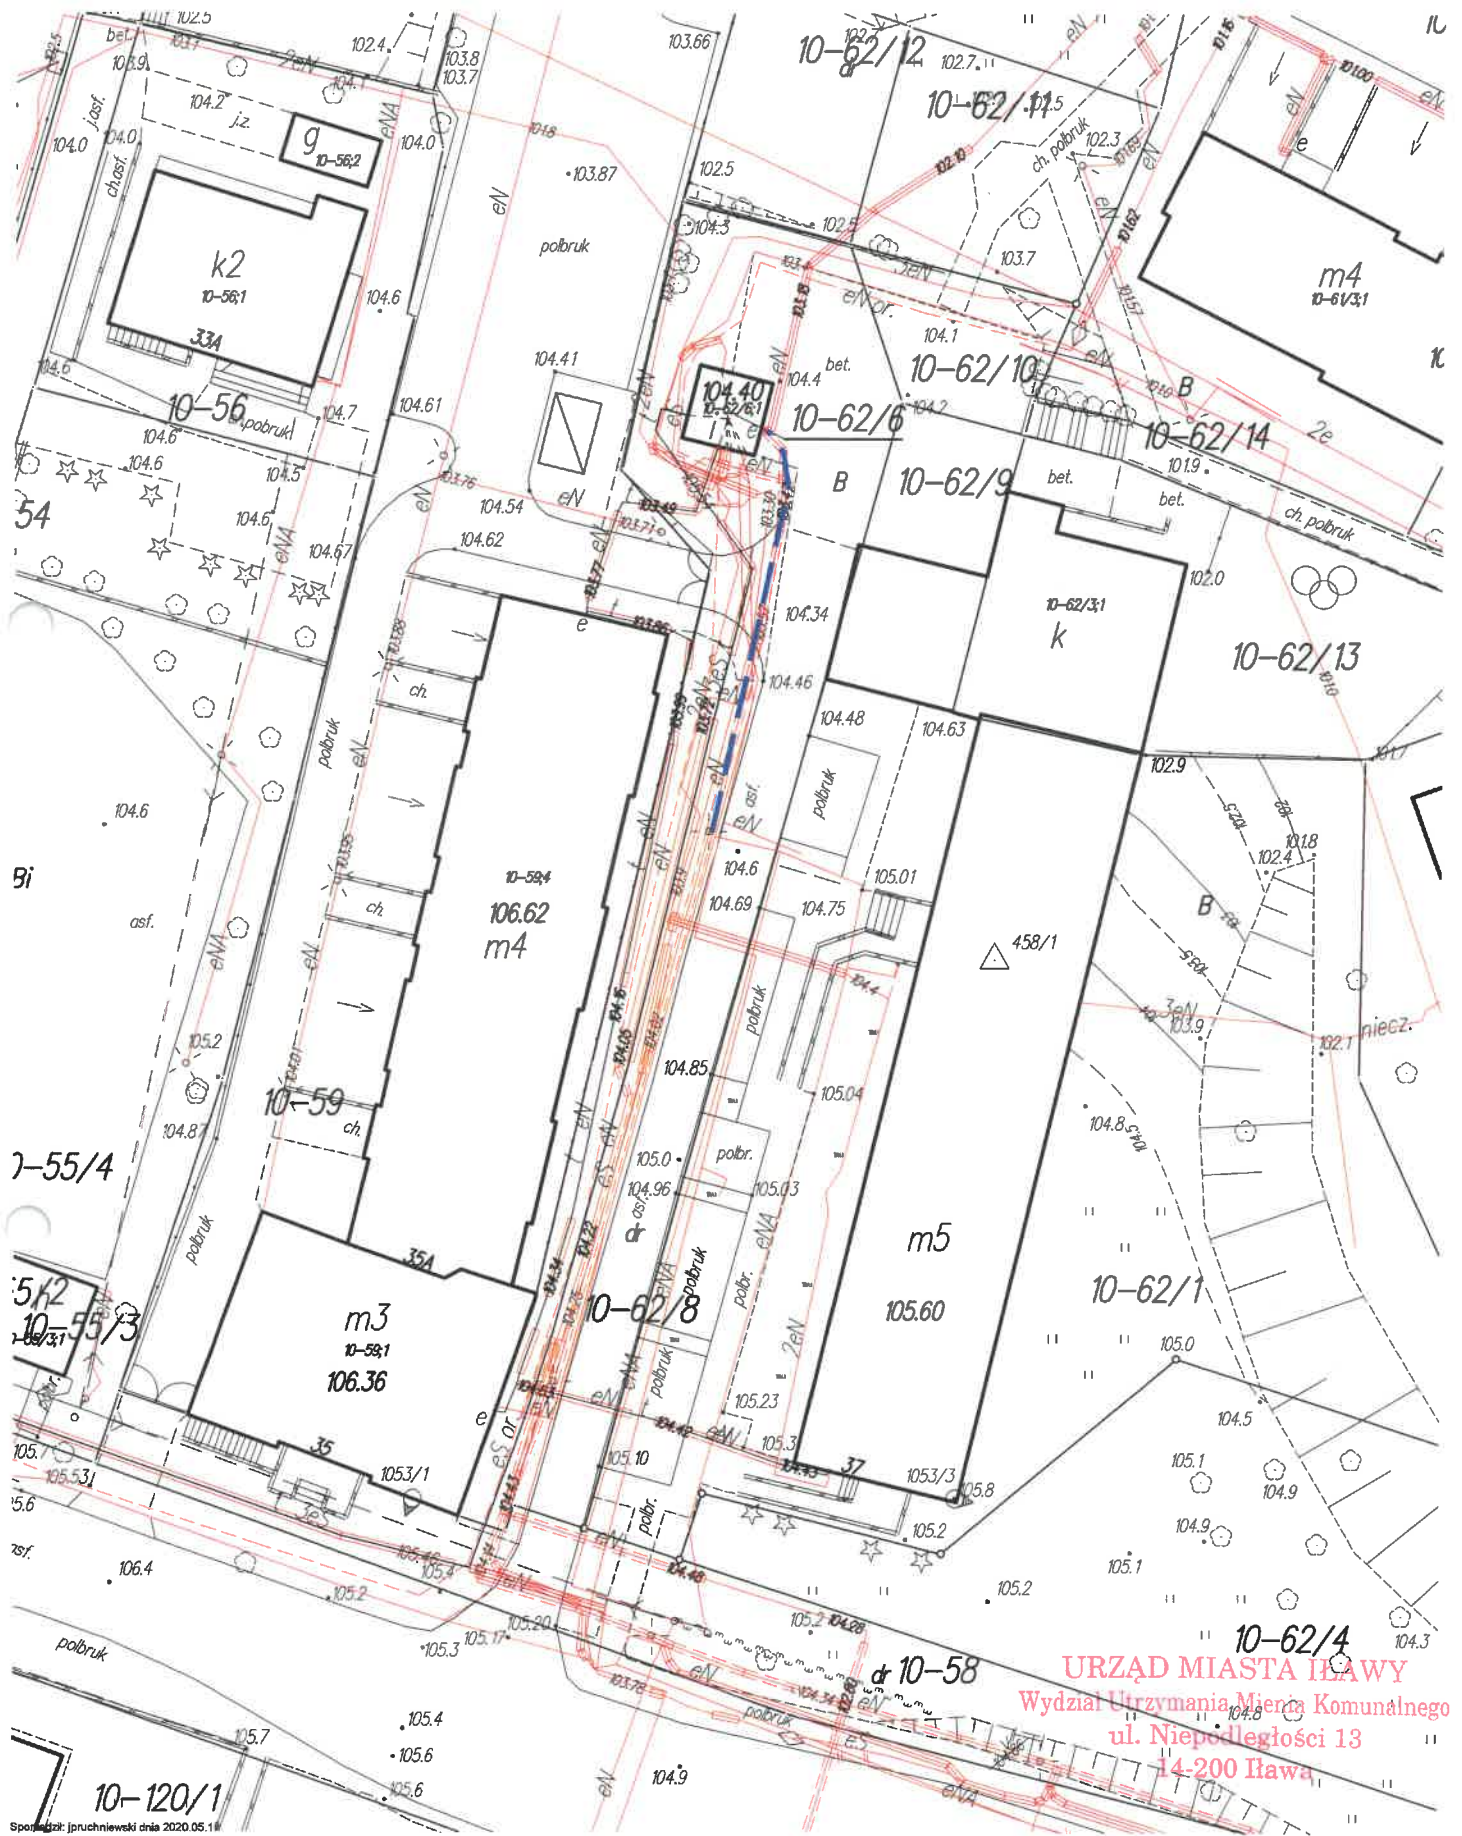

Spis treści: 1. Przechodzenie kabli przez teren nieruchomości 2. 2020.05.11

URZĄD MIASTA ŁŁAWY
Wydział Utrzymania Miasta Komunalnego
ul. Niepodległości 13
14-200 Łława

INSPEKTOR

mgr Jarosław Pruchniewski