


INWENTARYZACJA OBSZARU OBJĘTEGO MIEJSCOWYM PLANEM ZAGOSPODAROWANIA PRZESTRZENNEGO DLA FRAGMENTÓW MIASTA IŁAWY

SKALA 1:1000

0m 25m

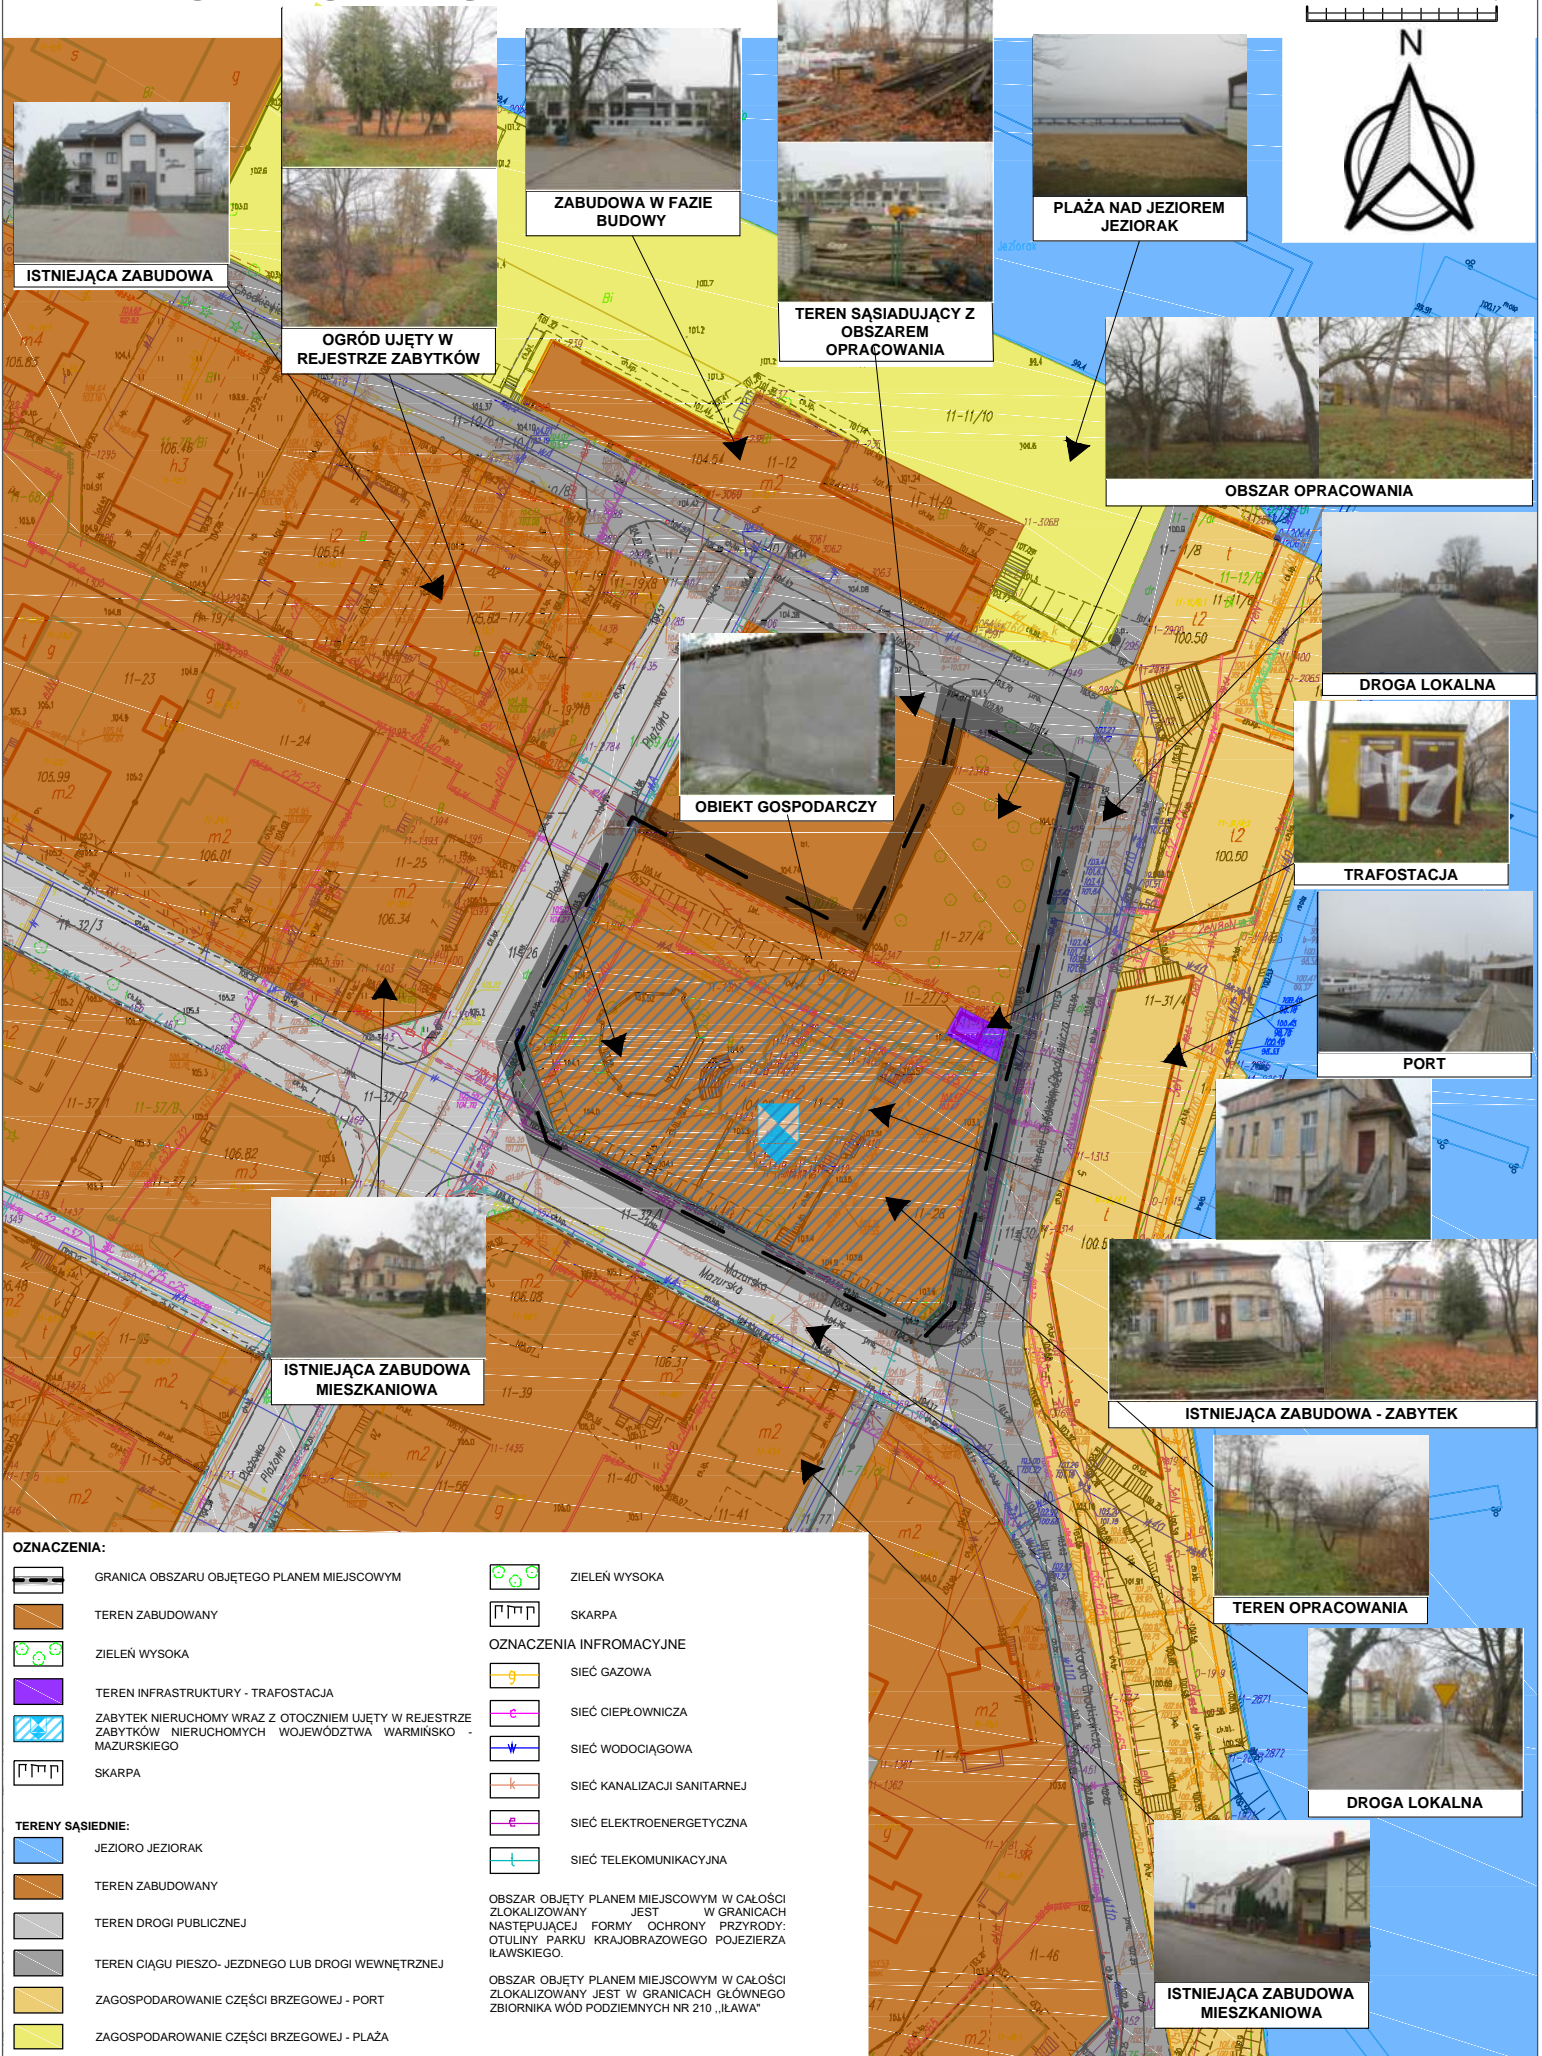

ISTNIEJĄCA ZABUDOWA



OGRÓD UJĘTY W REJESTRZE ZABYTKÓW



ZABUDOWA W FAZIE BUDOWY



TEREN SĄSIADUJĄCY Z OBSZAREM OPRACOWANIA



PLAŻA NAD JEZIOREM JEZIORAK



OBZAR OPRACOWANIA



OBIEKT GOSPODARCZY



DROGA LOKALNA



TRAFOSTACJA



PORT



ISTNIEJĄCA ZABUDOWA MIESZKANIOWA



ISTNIEJĄCA ZABUDOWA - ZABYTEK



TEREN OPRACOWANIA



DROGA LOKALNA



ISTNIEJĄCA ZABUDOWA MIESZKANIOWA

OZNACZENIA:

	GRANICA OBSZARU OBJĘTEGO PLANEM MIEJSCOWYM		ZIELEŃ WYSOKA
	TEREN ZABUDOWANY		SKARPA
	ZIELEŃ WYSOKA	OZNACZENIA INFORMACYJNE	
	TEREN INFRASTRUKTURY - TRAFOSTACJA		SIĘĆ GAZOWA
	ZABYTEK NIEMUCHOMY WRAZ Z OTOCZENIEM UJĘTY W REJESTRZE ZABYTKÓW NIEMUCHOMYCH WOJEWÓDZTWA WARMIŃSKO - MAZURSKIEGO		SIĘĆ CIEPŁOWNICZA
	SKARPA		SIĘĆ WODOCIĄGOWA
			SIĘĆ KANALIZACJI SANITARNEJ
TERENY SĄSIEDNIE:			SIĘĆ ELEKTROENERGETYCZNA
	JEZIORO JEZIORAK		SIĘĆ TELEKOMUNIKACYJNA
	TEREN ZABUDOWANY		
	TEREN DROGI PUBLICZNEJ		
	ZAGOSPODAROWANIE CZĘŚCI BRZEGOWEJ - PORT		
	ZAGOSPODAROWANIE CZĘŚCI BRZEGOWEJ - PLAŻA		

OBSZAR OBJĘTY PLANEM MIEJSCOWYM W CAŁOŚCI ZŁOKALIZOWANY JEST W GRANICACH NASTĘPUJĄCEJ FORMY OCHRONY PRZYRODY: OTULINY PARKU KRAJOBRAZOWEGO POJEZIERZA IŁAWSKIEGO.

OBSZAR OBJĘTY PLANEM MIEJSCOWYM W CAŁOŚCI ZŁOKALIZOWANY JEST W GRANICACH GŁÓWNEGO ZBIORNIKA WÓD PODZIEMNYCH NR 210 „IŁAWA”