


STRUKTURA FUNKCJONALNO- PRZESTRZENNAMIEJSCOWEGO PLANU ZAGOSPODAROWANIA PRZESTRZENNEGO DLA FRAGMENTÓW MIASTA IŁAWY

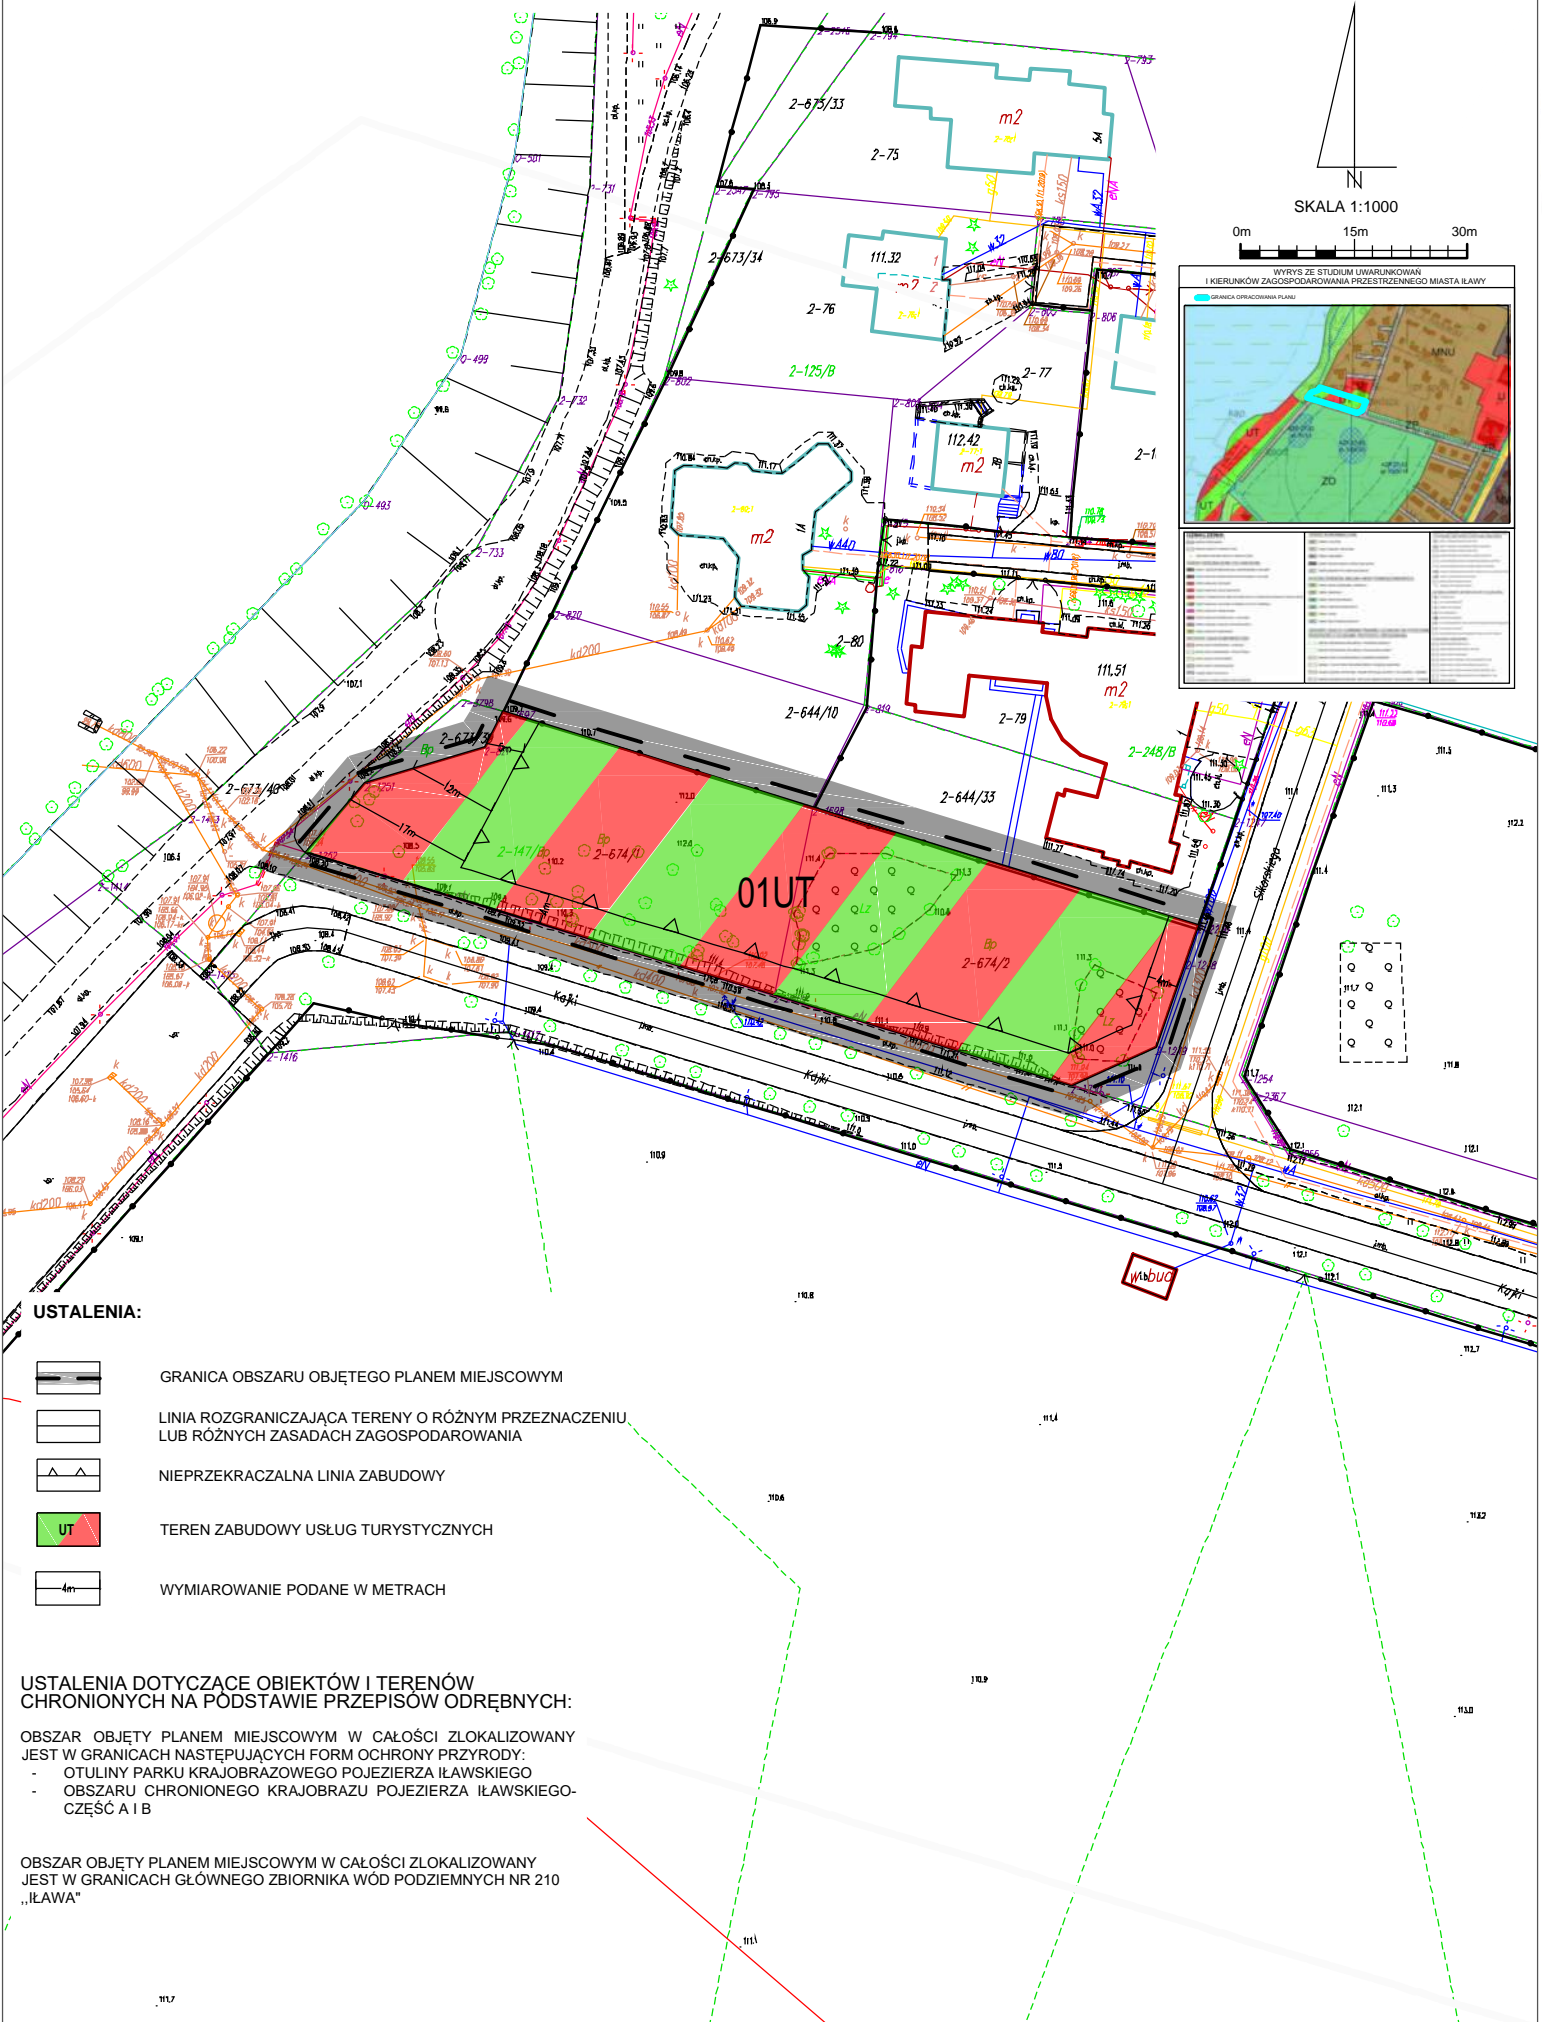

SKALA 1:1000



WYRYS ZE STUDIUM UWARUNKOWAN
I KIERUNKÓW ZAGOSPODAROWANIA PRZESTRZENNEGO MIASTA IŁAWY

GRANICA OGRANICZENIA PLANU

USTALENIA:

- GRANICA OBSZARU OBJĘTEGO PLANEM MIEJSCOWYM
- LINIA ROZGRANICZAJĄCA TERENY O RÓŻNYM PRZEZNACZENIU LUB RÓŻNYCH ZASADACH ZAGOSPODAROWANIA
- NIEPRZEKACZALNA LINIA ZABUDOWY
- TEREN ZABUDOWY USŁUG TURYSTYCZNYCH
- WYMIAROWANIE PODANE W METRACH

**USTALENIA DOTYCZĄCE OBIEKTÓW I TERENÓW
CHRONIONYCH NA PODSTAWIE PRZEPISÓW ODRĘBNYCH:**

OBSZAR OBJĘTY PLANEM MIEJSCOWYM W CAŁOŚCI ZLOKALIZOWANY
JEST W GRANICACH NASTĘPUJĄCYCH FORM OCHRONY PRZYRODY:

- OTULINY PARKU KRAJOBRAZOWEGO POJEZIERZA IŁAWSKIEGO
- OBSZARU CHRONIONEGO KRAJOBRAZU POJEZIERZA IŁAWSKIEGO-
CZĘŚĆ A I B

OBSZAR OBJĘTY PLANEM MIEJSCOWYM W CAŁOŚCI ZLOKALIZOWANY
JEST W GRANICACH GŁÓWNEGO ZBIORNIKA WÓD PODZIEMNYCH NR 210
„IŁAWA”