

MIASTO IŁAWA


MIJSCOWY PLAN ZAGOSPODAROWANIA PRZESTRZENNEGO

SKALA ORYGINAŁU 1:2000
SKALA WYDRUKU 1:2500

RYSUNEK PLANU


ZALĄCZNIK NR 1 DO UCHWAŁY RADY MIEJSKIEJ W IŁAWIE
NR Z DNIA

0 50 100 150 200m

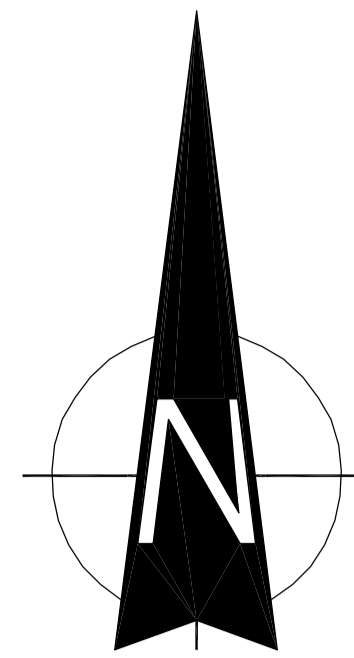

DRUGIE WYŁOŻENIE DO PUBLICZNEGO WGLĄDU


1F-a

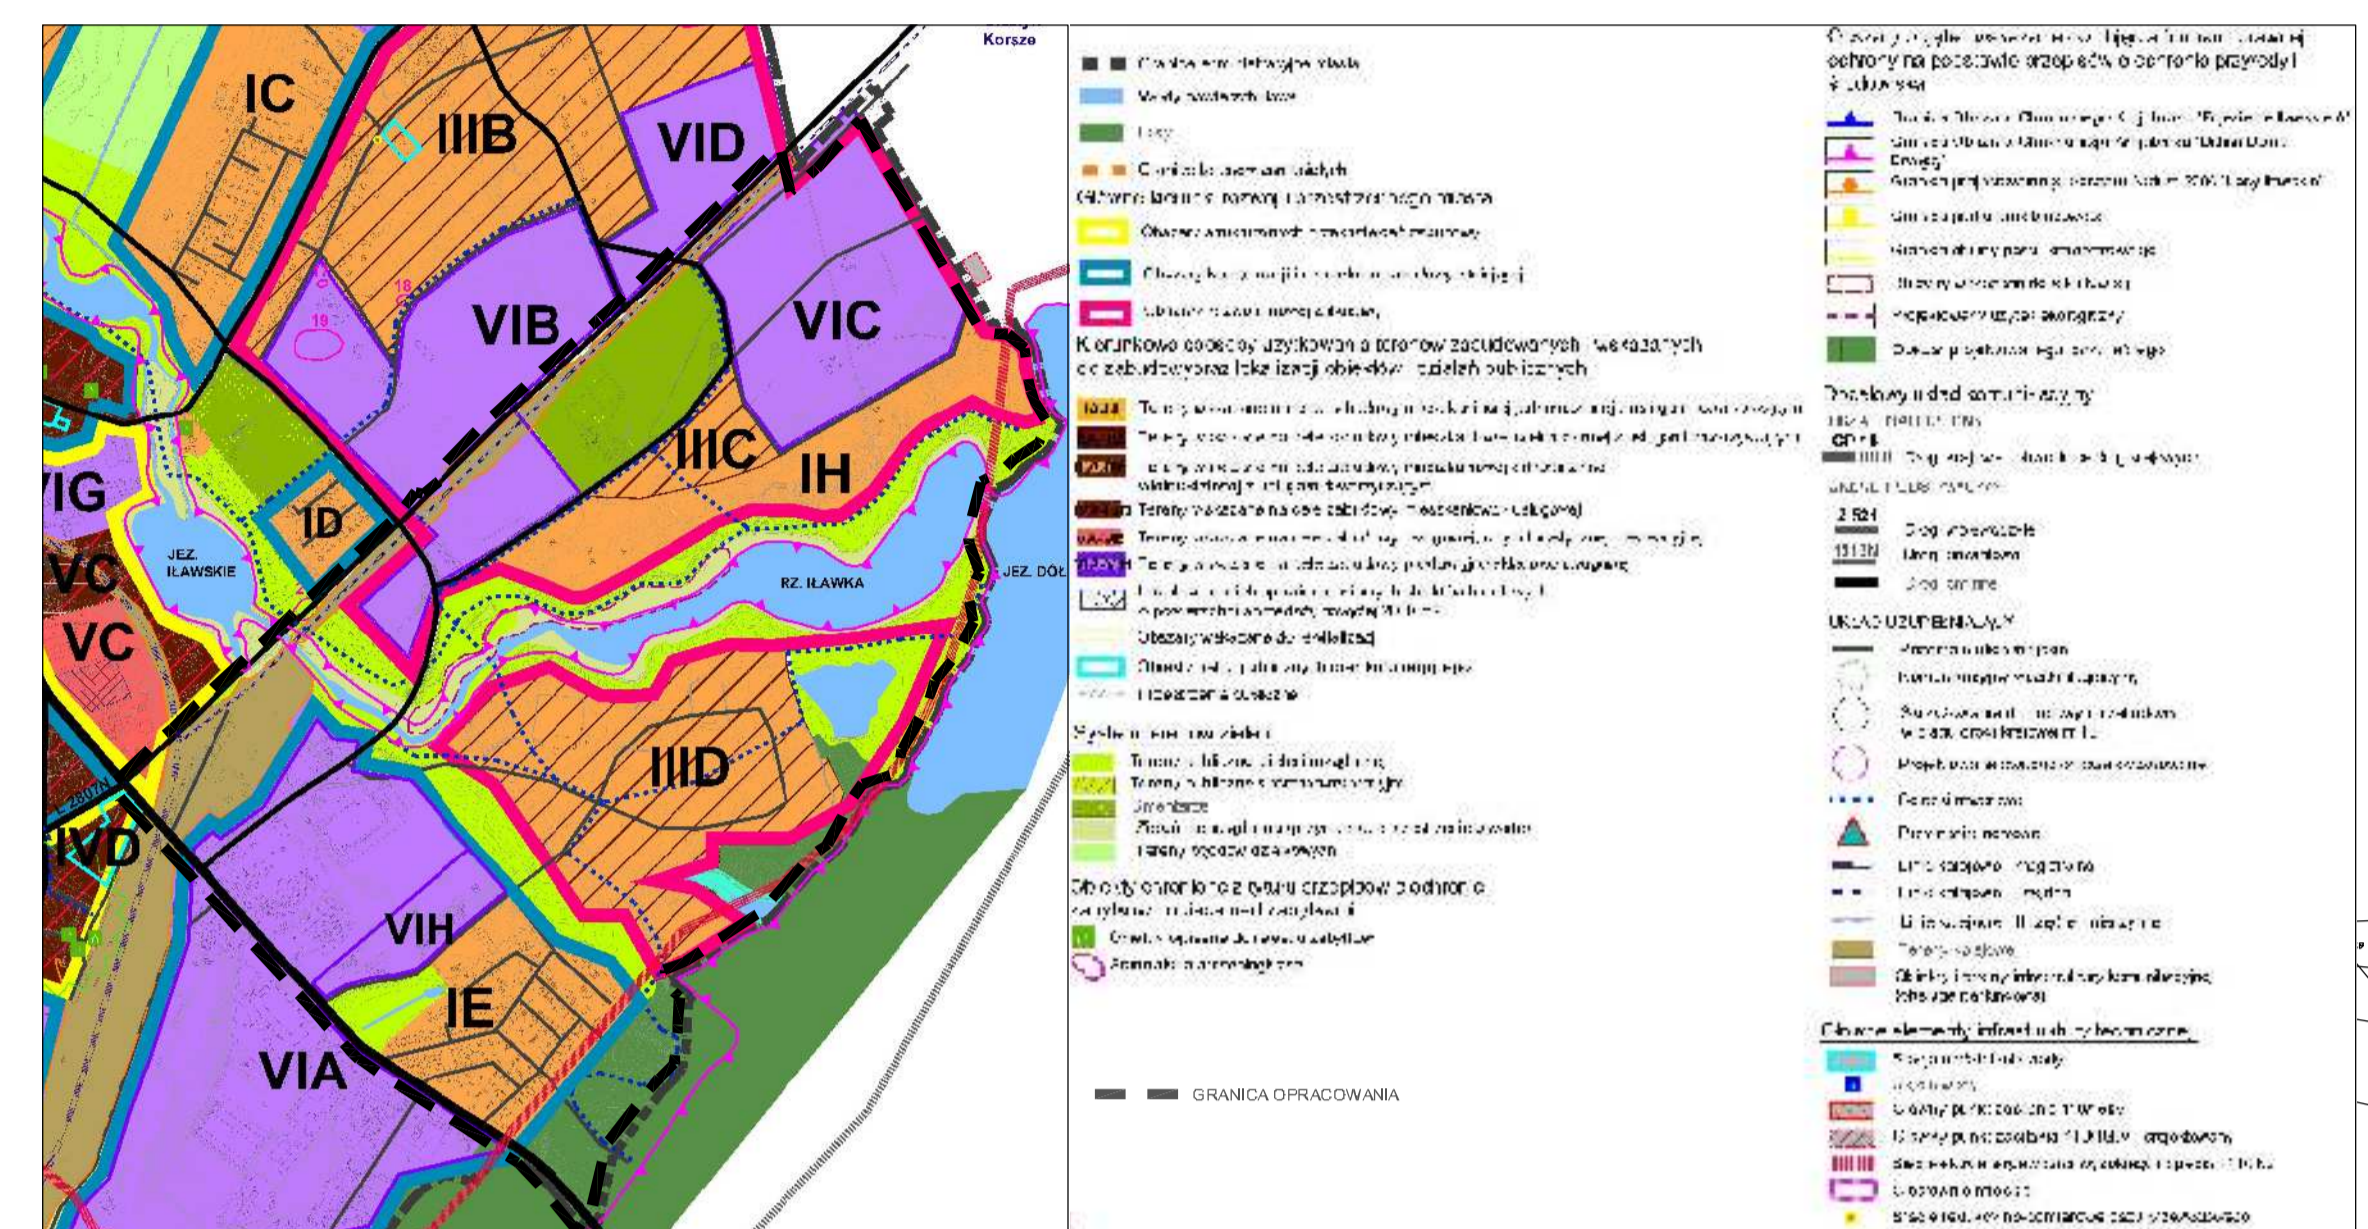

WYRYS ZE STUDIUM UWARUNKOWAŃ I KIERUNKÓW ZAGOSPODAROWANIA PRZESTRZENNEGO MIASTA IŁAWA UCHWAŁA NR XXX/431/08 Z DNIA 17 GRUDNIA 2008 R.



- ROZGRANICZENIA**
- GRANICA MIASTA
 - GRANICA OPRACOWANIA
 - LINE ROZGRANICZAJĄCE TERYNY O RÓŻNYM PRZEZNACZENIU LUB RÓŻNYCH SPOSOBACH ZAGOSPODAROWANIA
- FUNKCJE TERENÓW**
- STREFY ZABUDOWY MIESZKANIOWEJ**
- MN TERENY ZABUDOWY MIESZKANIOWEJ JEDNORODZINNEJ
 - MNU TERENY ZABUDOWY MIESZKANIOWEJ JEDNORODZINNEJ I USŁUGOWEJ
 - MW TERENY ZABUDOWY MIESZKANIOWEJ WIELORODZINNEJ
 - MWU TERENY ZABUDOWY MIESZKANIOWEJ WIELORODZINNEJ I USŁUGOWEJ
- STREFY ZABUDOWY USŁUGOWEJ**
- U TERENY ZABUDOWY USŁUGOWEJ
 - U1 TERENY ZABUDOWY USŁUG OŚWIATY I NAUKI
 - UT TERENY ZABUDOWY TURYSTYCZNEJ, REKREACYJNEJ I SPORTOWEJ
- STREFY ZABUDOWY PRODUKCYJNO-SKŁADOWEJ**
- P TERENY ZABUDOWY PRZEMYSŁOWEJ, BAZ MAGAZYNOWYCH, TRANSPORTOWYCH I BUDOWNICTWA
 - UP TERENY ZABUDOWY USŁUG PRODUKCYJNYCH I SKŁADÓW Z MIESZKANIEM WŁASOCIELA
 - UPM TERENY ZABUDOWY USŁUG PRODUKCYJNYCH I SKŁADÓW Z MIESZKANIEM WŁASOCIELA
 - GRANICE SPECJALNEJ STREFY EKONOMICZNEJ
- STREFY ZIELENI**
- ZN TERENY ZIELENI NATURALNEJ
 - ZN/ZR TERENY ZIELENI NATURALNEJ Z ELEMENTAMI REKREACJI
 - ZP TERENY ZIELENI URZĄDZONEJ
 - ZI TERENY ZIELENI IZOLACYJNEJ
 - L TERENY LASÓW
 - L1 TERENY ZALESIEN
 - L2 LASY OCHRONNE
 - ZC TERENY CIEMNIARZA
 - ZO TERENY OGRODÓW DZIAŁKOWYCH
 - ZM TERENY OGRODÓW DZIAŁKOWYCH Z MOŻLIWOŚCIĄ PRZEKSZTAŁCENIA NA TERENY ZABUDOWY WIELORODZINNEJ I USŁUGOWEJ
- STREFY WOD**
- WS WODY POWIERZCHNIOWE
- ELEMENTY PRZYBRZEŻNE OBSŁUGI TURYSTYKI**
- TP PRZYSTĄN WODNA
 - TK KAPIELISKA
 - TM MARINA
 - TD SZLAKI TURYSTYKI WODNEJ
- STREFY KOMUNIKACJI**
- KD TERENY DRÓG PUBLICZNYCH
 - KDG ULICA GŁÓWNA
 - KDZ ULICA ZBIORCZA
 - KDL ULICA LOKALNA
 - KDD ULICE DOJAZDOWE
 - KDW DROGI WEWNĘTRZNE
 - KDp CIĄGI PIESZO-JEZDNE
 - KDp CIĄGI PIESZE
 - KP PARKINGI
 - St STACJE PAŁW
 - St1 DROGI ALTERNATYWNE
 - M MOSTY I WIADUKTY
 - Tr GŁÓWNE TRASY ROWEROWE I PIESZE
 - ZASADA ORGANIZACJI DOJAZDÓW
 - UWAGA: LINIE KRAWĘŻNIKÓW JEZDNI MAJĄ CHARAKTER NIEOBLIGATORYJNY
- STREFY OBIEKTÓW INFRASTRUKTURY TECHNICZNEJ**
- GPZ GŁÓWNY PUNKT ZASILANIA ELEKTROENERGETYCZNEGO
 - K GŁÓWNA PRZEPOMPOWNIA
 - K1 KORRYTAŻE TECHNICZNE LINII 110kV I 15kV
- STREFY TERENÓW ZAMKNIĘTYCH**
- KPKP TERENY KOLEJOWE PKP
- KSZTAŁTOWANIE KRAJOBRAZU MIEJSKIEGO**
- O BOWIAZUJĄCE LINE ZABUDOWY
 - N NIEPRZEKAZALNE LINE ZABUDOWY
 - I ISTNIEJĄCE I PROJEKTOWANE AKCENTY I DOMINANTY ARCHITEKTONICZNE
 - STREFY TERENÓW EKSPONOWANYCH
 - P PUNKTY WIDOKOWE
 - C CIĄGI WIDOKOWE
- OCHRONA ŚRODOWISKA PRZYRODNICZEGO**
- G GŁÓWNY ZBIORNIK WÓD PODZIEMNYCH GZPW "IŁAWA"
 - G1 GRANICA OBSZARU CHRONIONEGO KRAJOBRAZU DOLINY DOLNEJ DRWICY
 - G2 GRANICE KORRYTAŻY EKOLOGICZNYCH
 - P POTENCJALNE UŻYTKI EKOLOGICZNE
 - P1 POTENCJALNY OBSZAR ZAGROŻENIA POWODZIĄ
- OCHRONA DZIEDZICTWA KULTUROWEGO I ZABYTKÓW**
- O OBIEKTY WPISANE DO WOJEWÓDZKIEJ EVIDENCJI ZABYTKÓW
 - G GRANICE STREF KONSERWATORSKICH
 - S SYMBOLY STREF KONSERWATORSKICH

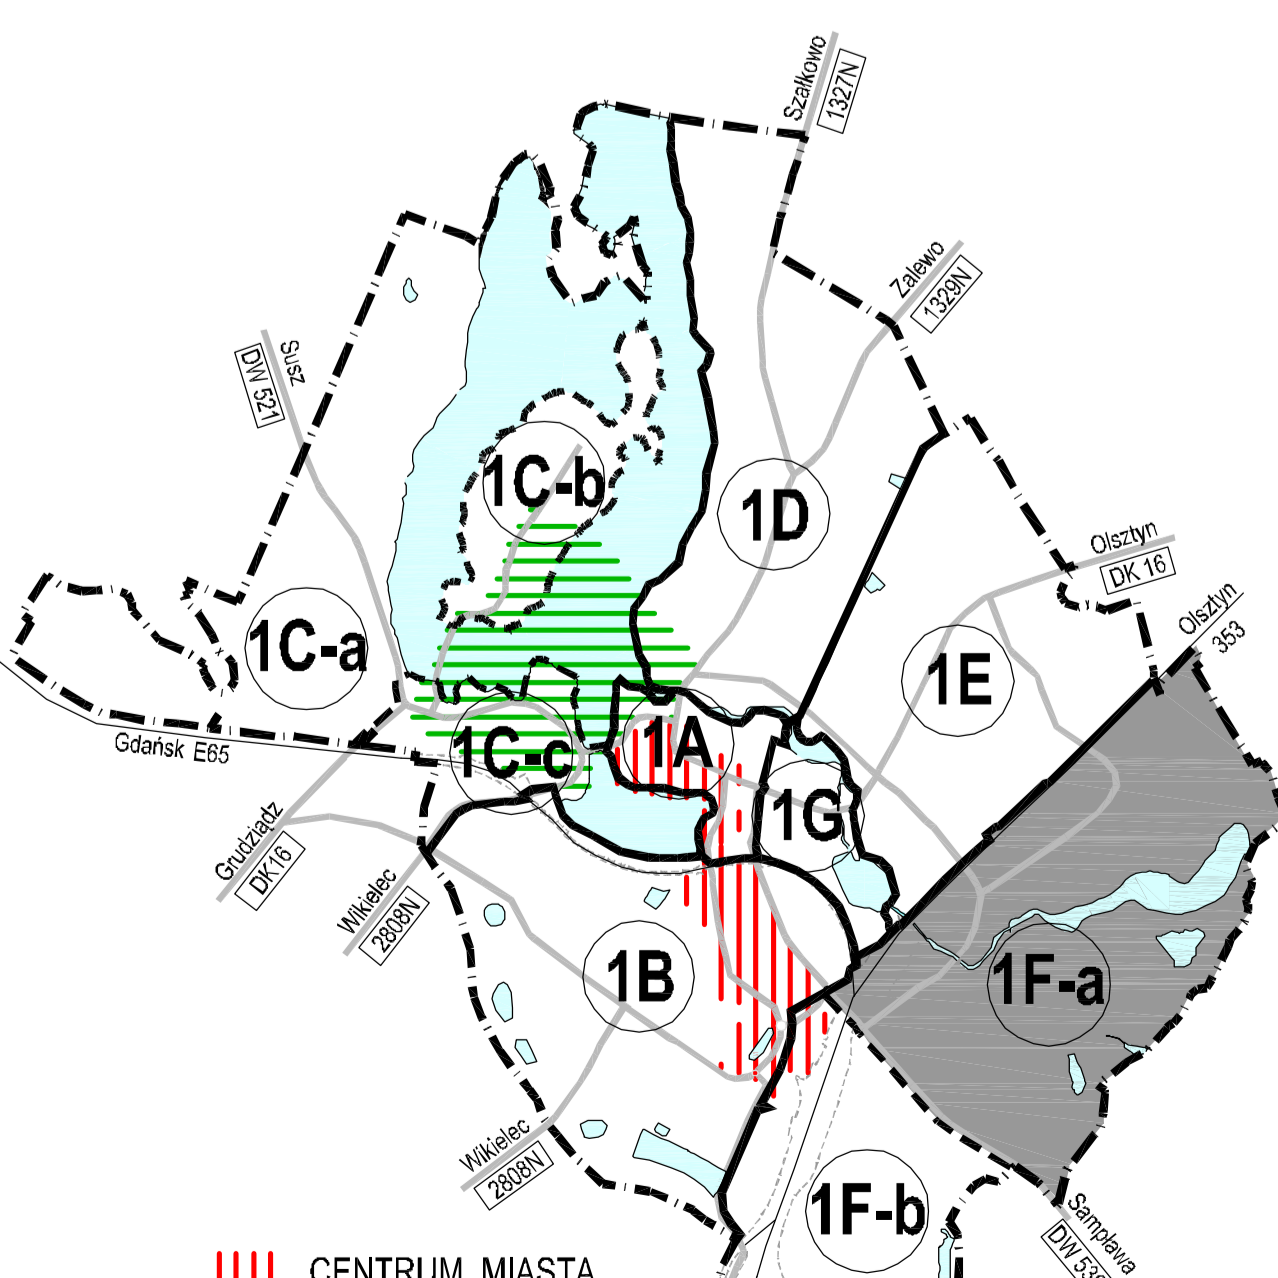

SCHEMAT PODZIAŁU OBSZARU MIASTA IŁAWA NA JEDNOSTKI PLANISTYCZNE

UWAGA: OZNACZENIA POZA GRANICĄ OPRACOWANIA PLANU MAJĄ CHARAKTER INFORMACYJNY

ATELIER HOFFMANN s.c.
82-300 ELBLĄG
UL. JANOWSKA 21/41
TEL. 0-52 232-41-70
WWW.AH.ELBLAG.COM.PL

TEMAT: MIJSCOWY PLAN ZAGOSPODAROWANIA PRZESTRZENNEGO MIASTA IŁAWA
GŁÓWNY PROJ.: DR INŻ. ARCH. MIECZYSLAW HOFFMANN
UPR. BUD. NR 82/70/OL UPR. LRB. NR 53788 STATUS TWORCY NR 57486
WSPÓLPRACA: INŻ. SYLWIA DREWIEK MGR INŻ. ARCH. KRZYSZTOF HOFFMANN UPR. LRB. NR G-2/19/2006 MGR INŻ. ARCH. OLGA EMESCHAMER

DATA: WRZESIEŃ 2011 R.