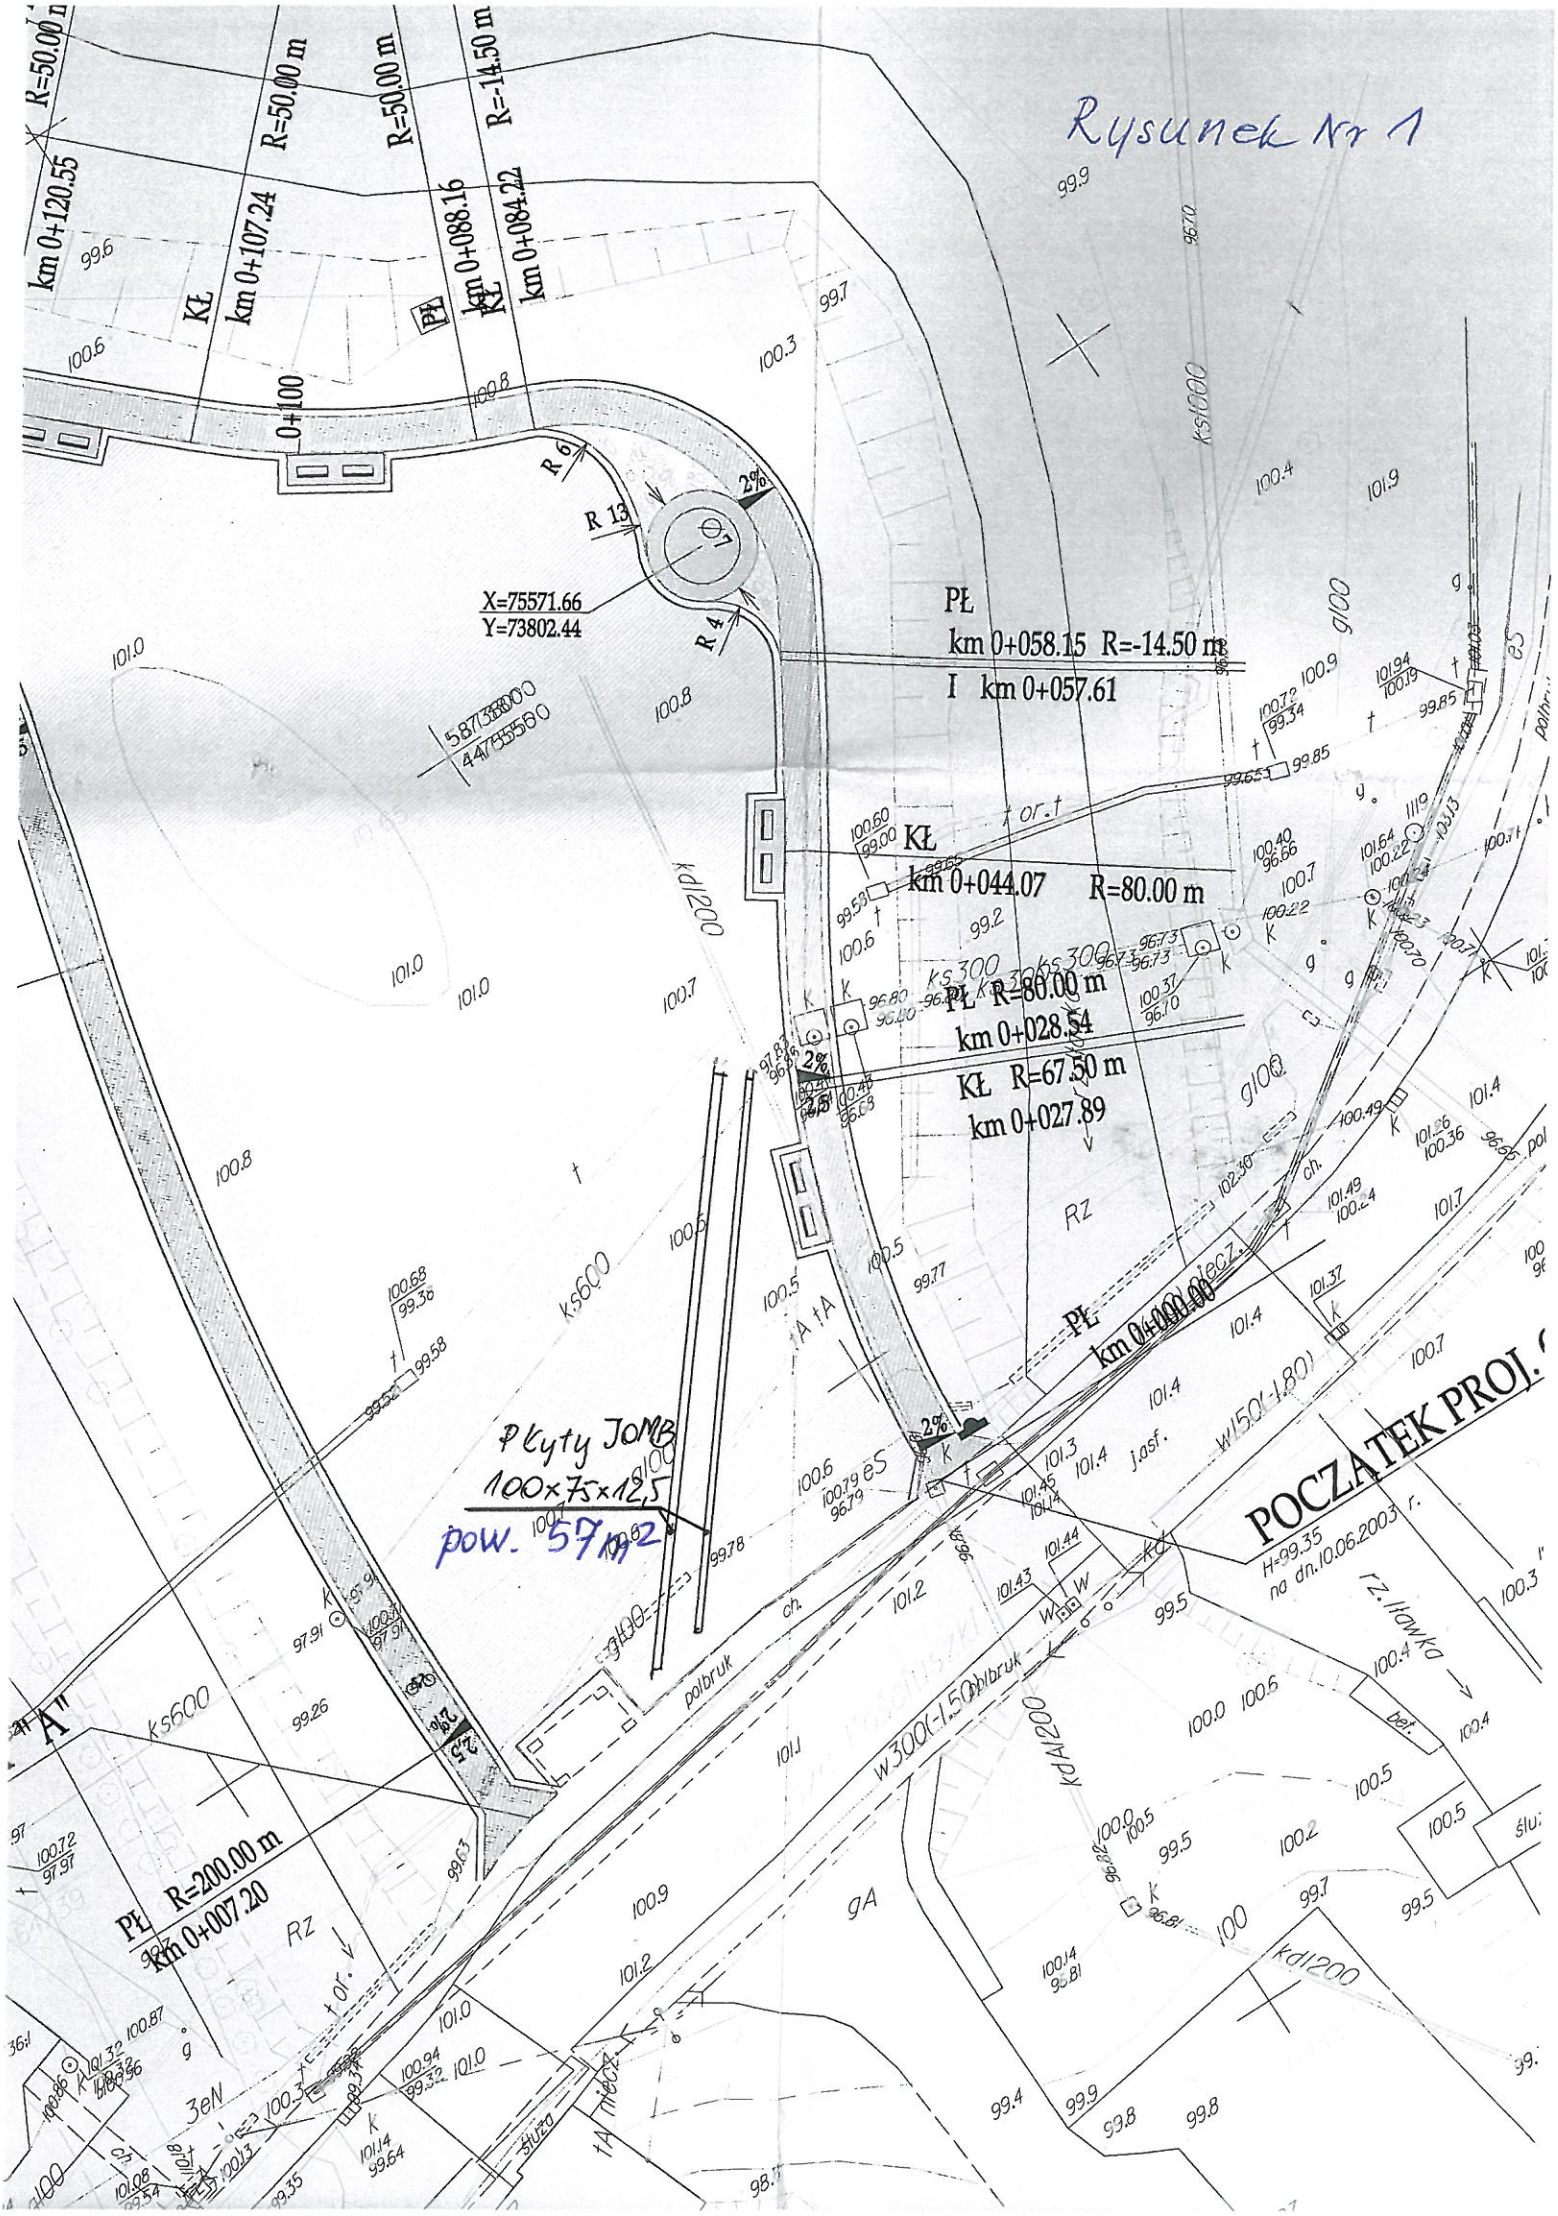
Rysunek Nr 1
R=50.00 m
R=50.00 m
R=50.00 m
R=-14.50 m
km 0+120.55
km 0+107.24
km 0+088.16
km 0+084.22
KŁ
PŁ
KŁ
0+100
R 6
R 13
R 4
2%
X=75571.66
Y=73802.44
PŁ
km 0+058.15 R=-14.50 m
I km 0+057.61
KŁ
km 0+044.07 R=80.00 m
PŁ R=80.00 m
km 0+028.54
KŁ R=67.50 m
km 0+027.89
PŁ
km 0+000.00
PŁ R=200.00 m
km 0+007.20
Płyty JOMB
100×75×12,5
pow. 57 m2
POCZĄTEK PROJ.
H=99.35
na dn. 10.06.2003 r.
ks1000
ks600
ks300
kdI200
kdA1200
gA
gl00
RZ
polbruk
ch.
jasf.
rz. Ilawka
bal.
ślu.

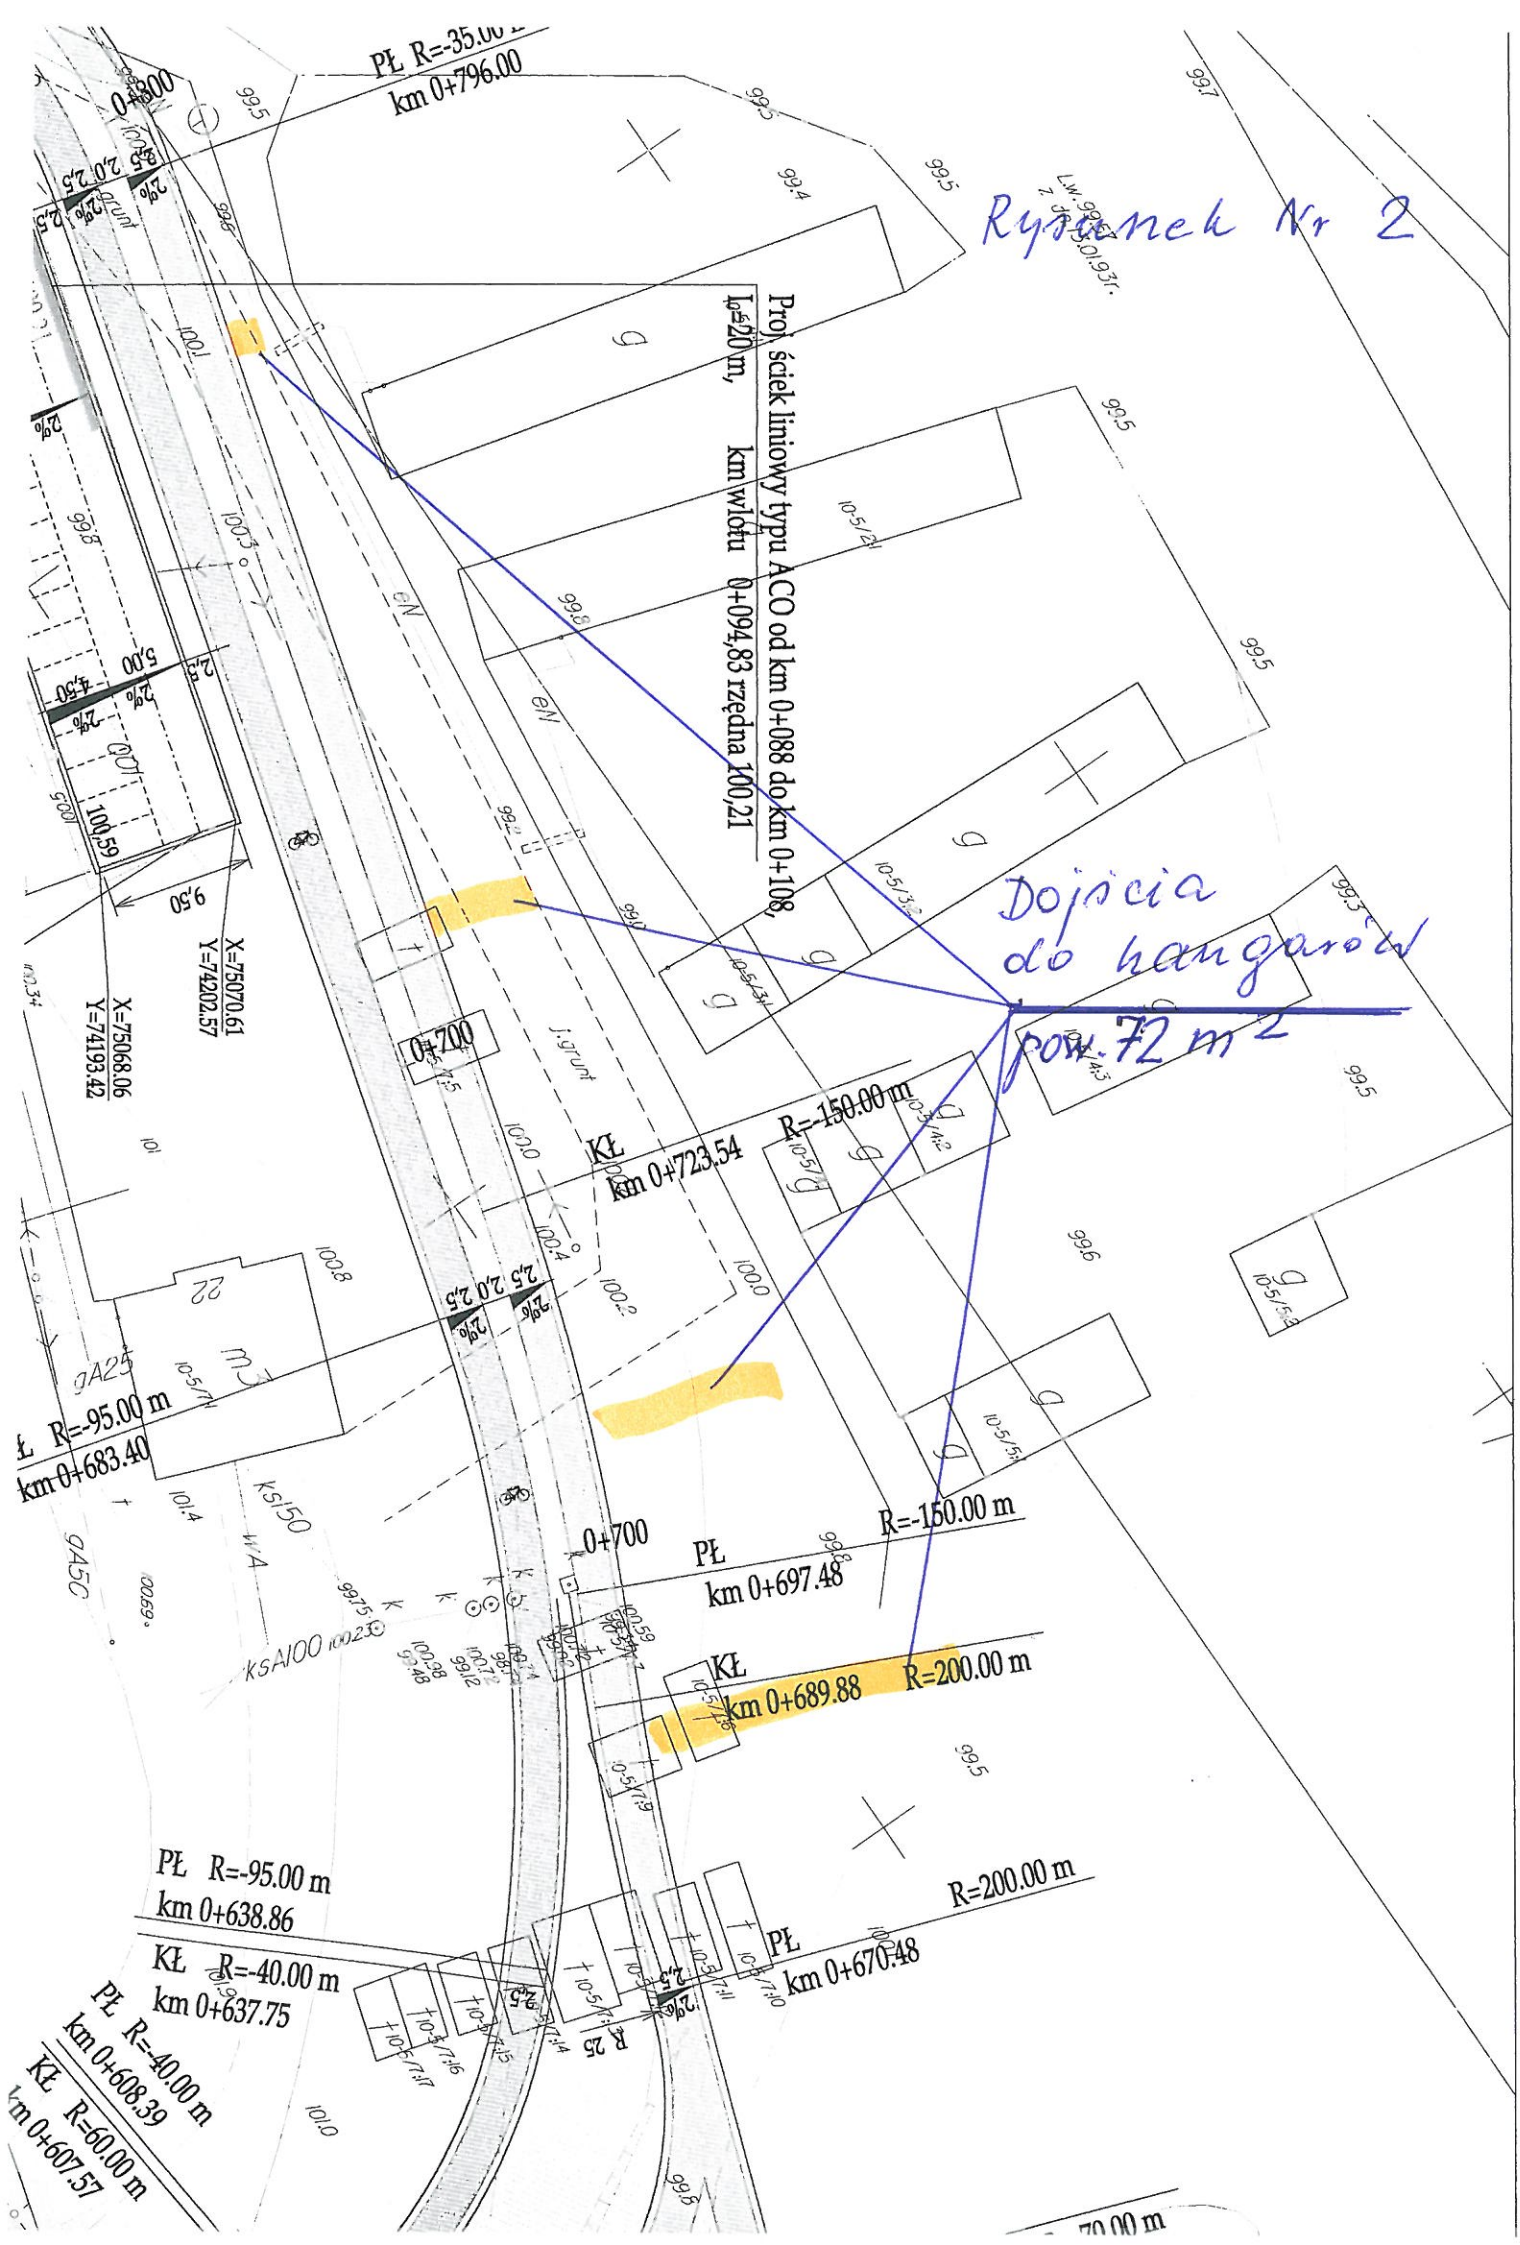
Rysunek Nr 2
Proj. ściek liniowy typu ACO od km 0+088 do km 0+108,
L=20 m, km wlotu 0+094.83 rzędna 100.21
Dojścia do hangarów
pow. 72 m2
PŁ R=-35.00 m
km 0+796.00
0+800
0+700
KŁ
km 0+723.54
R=-150.00 m
PŁ
km 0+697.48
R=-150.00 m
KŁ R=-95.00 m
km 0+683.40
KŁ
km 0+689.88
R=200.00 m
PŁ R=-95.00 m
km 0+638.86
KŁ R=-40.00 m
km 0+637.75
PŁ
km 0+670.48
R=200.00 m
PŁ R=-40.00 m
km 0+608.39
KŁ R=-60.00 m
km 0+607.57
X=75070.61
Y=74202.57
X=75068.06
Y=74193.42
100.59
9.50
5.00
4.50
2.5 2.0 2.5
2%
KSI50
KSA100
gA25
gA50
j.grunt