ANALIZA KOMUNIKACJI MIASTA IŁAWY

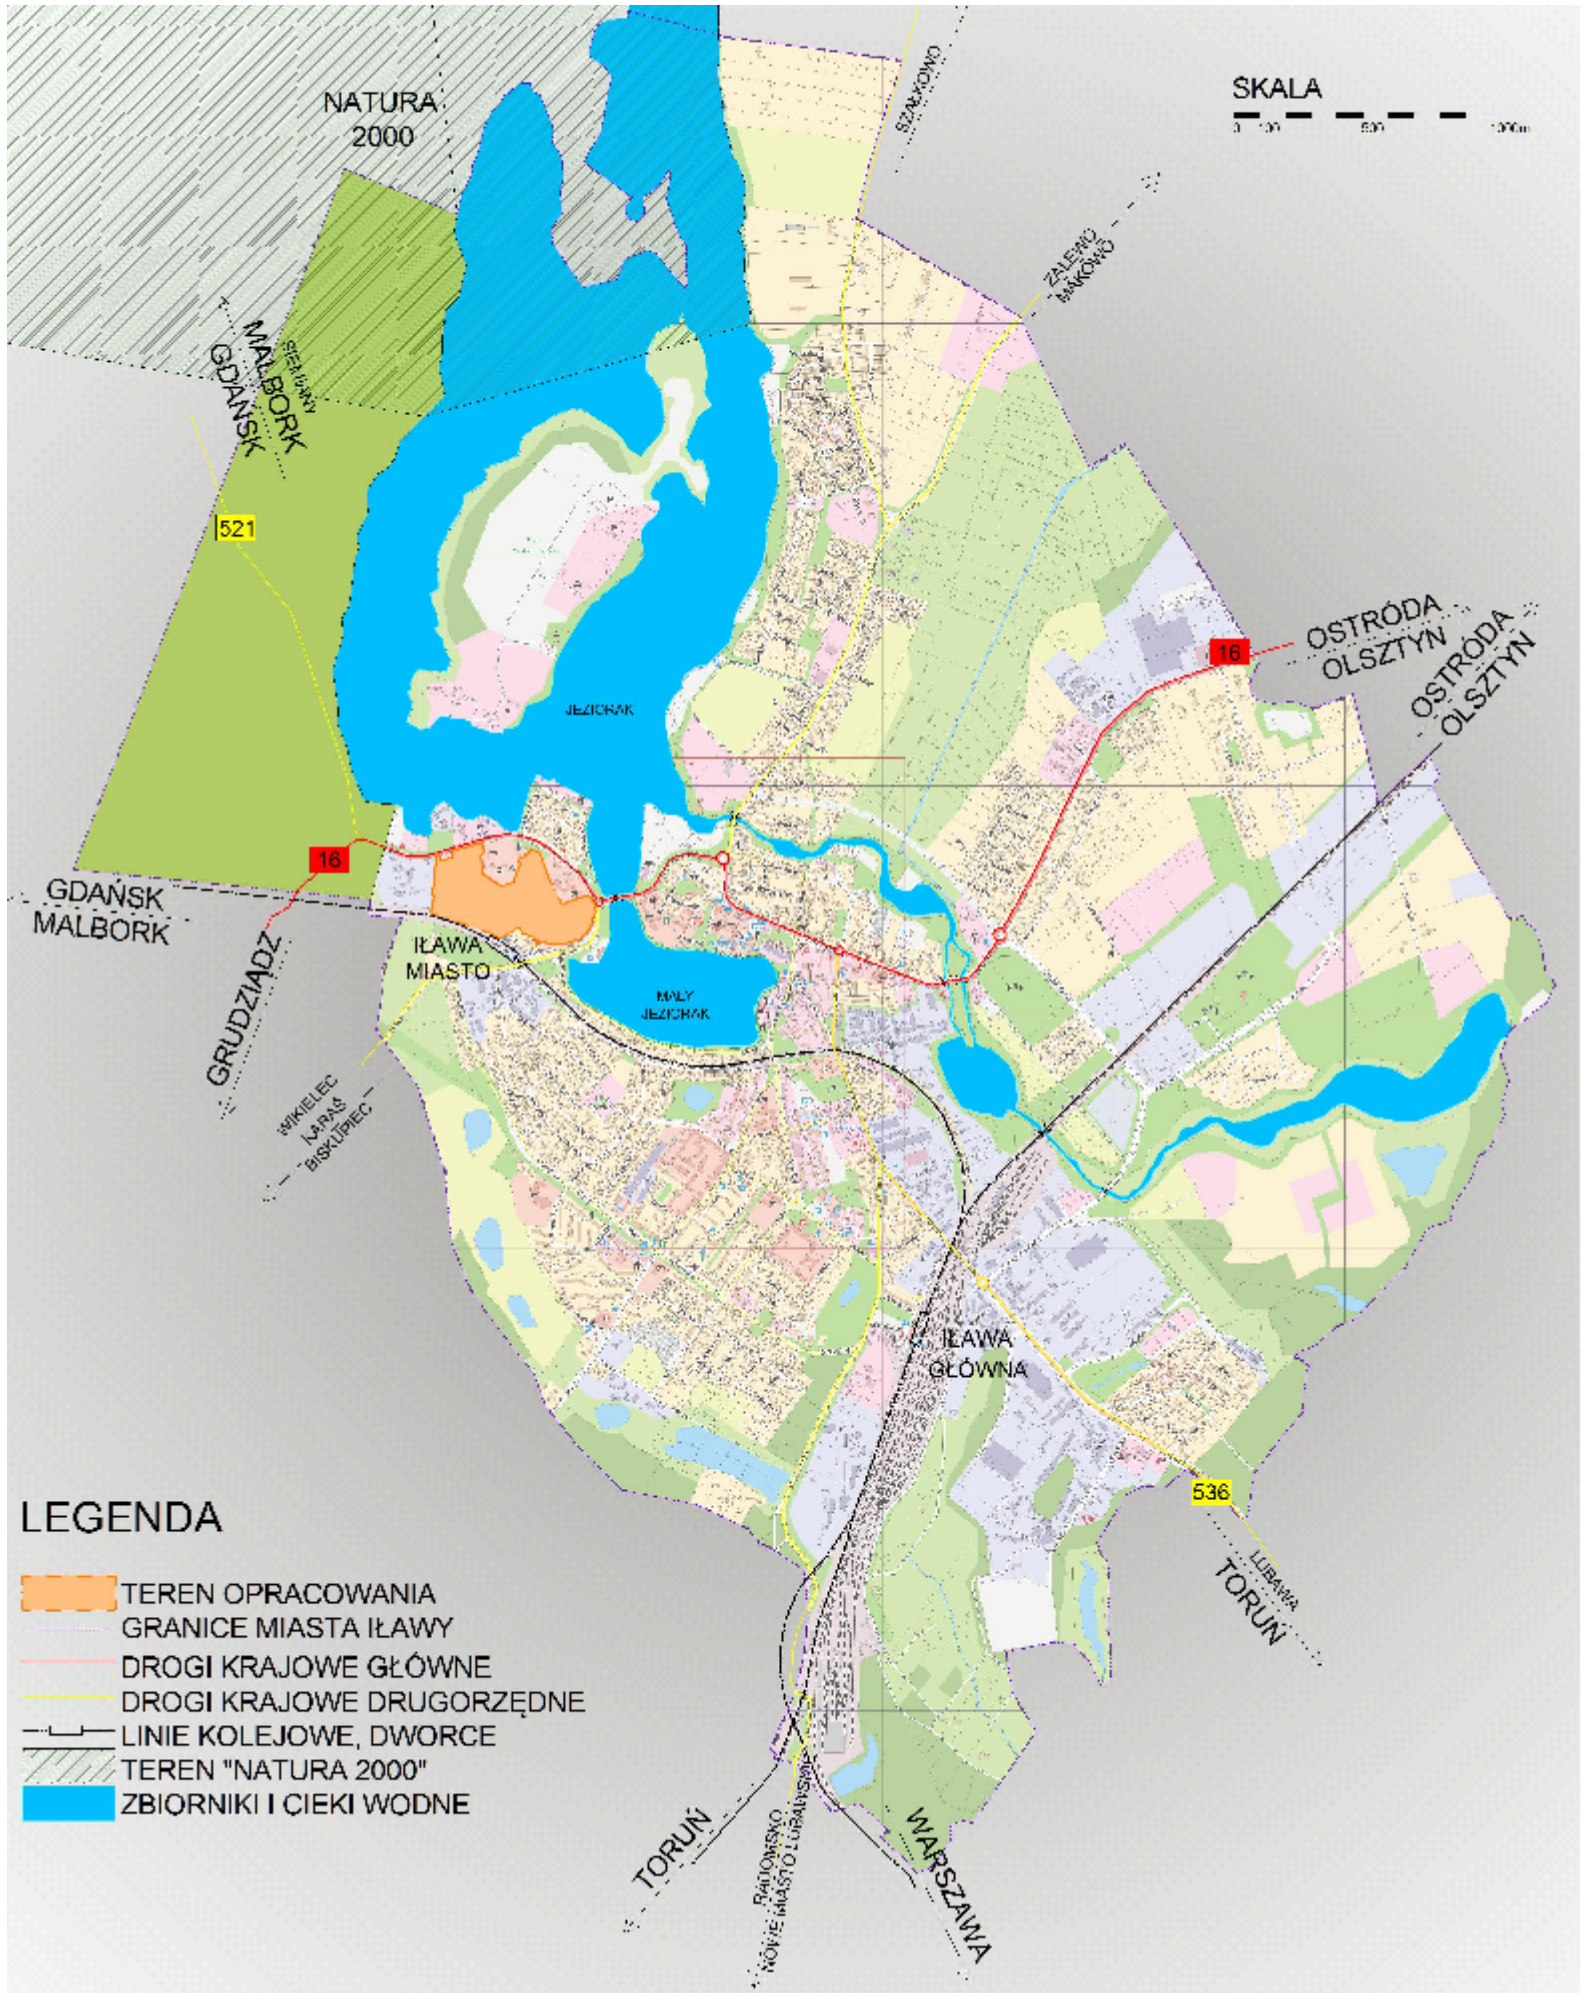

LEGENDA

- TEREN OPRACOWANIA
- GRANICE MIASTA IŁAWY
- DROGI KRAJOWE GŁÓWNE
- DROGI KRAJOWE DRUGORZĘDNE
- LINIE KOLEJOWE, DWORCE
- TEREN "NATURA 2000"
- ZBIORNIKI I CIEKI WODNE

SCHEMAT KOMUNIKACJI KOMPLEKSU SPORTOWO-REKREACYJNEGO STAN PROJEKTOWANY

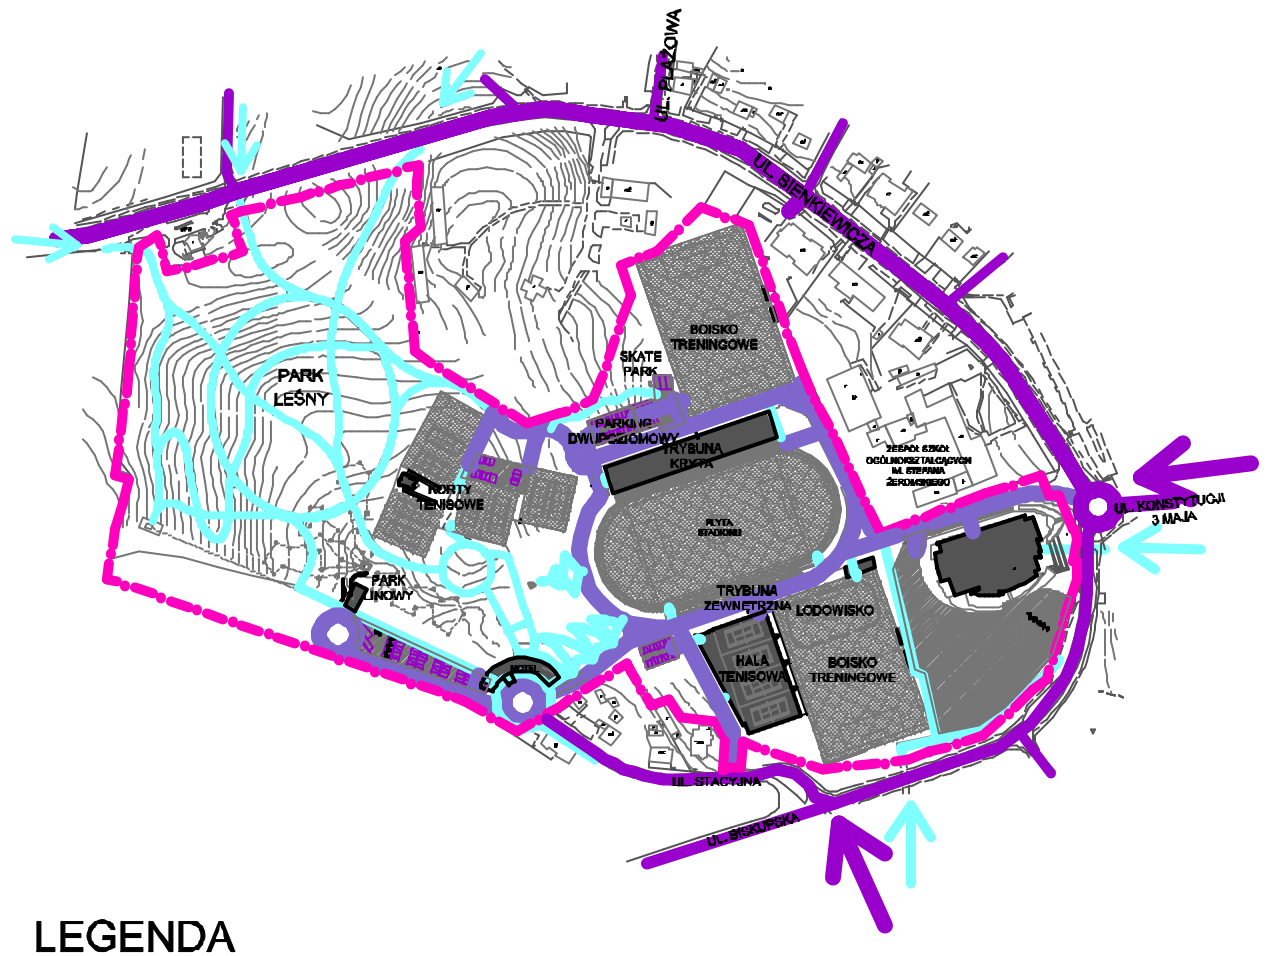

LEGENDA

- TEREN KOMPLEKSU SPORTOWO - REKAREACYJNEGO
- GŁÓWNE DROGI
- CIĄGI PIESZO - JEZDNE
- CIĄGI PIESZE
- PARKINGI

KONCEPCJA
URBANISTYCZNO- ARCHITEKTONICZNA
KOMPLEKSU SPORTOWO - REKREACYJNEGO
PRZY UL. SIENKIEWICZA W IŁAWIE

Autorzy:
arch. Anna Desperat
arch. Piotr Konopka
arch. Krzysztof Popiński
arch. Ewa Szczepańska

Inwestor:
GMINA MIEJSKA IŁAWA
ul. Niepodległości 13, 14-200 Iława, tel. 089/649 28 42,
e-mail: przetargi@ilawa.com.pl
www.ilawa-um.bip-wm.pl

Jednostka projektowa:
AUTORSKA PRACOWNIA ARCHITEKTURY CAD SP. Z O.O.
ul. Zamieniecka 46, 04-158 Warszawa
tel. 740 11 45, 740 11 50, fax. 879 84 20,
e-mail: apacad@pro.onet.pl; www.apacad.pl

Rysunek: SCHEMATY KOMUNIKACYJNE

Numer rysunku: 04

Skala:

MAJ 2010