


"TRAFFIC" PRACOWNIA PROJEKTOWA DRÓG I MOSTÓW MACIEJ GIERS  
 07-410 OSTROŁĘKA, UL. GEN. STEFANA ROWECKIEGO "GROTA" 9/1  
 kom. 510-168-863, NIP 758-210-24-68, Regon 141928879

inwestor: MIASTO IŁAWA ul. Niepodległości 13 14-200 Iława		inwestycja: Ul. Ks. Dobrawy, Mieszka I oraz Bolesława Śmiałego w Iławie, woj. warmińsko - mazurskie, pow. iławski	skala: 1:50:250
			data opracowania: 06.2013

stadium: **PROJEKT BUDOWLANY**

lokalizacja: *Ul. Ks. Dobrawy w miejscowości Iława, jednostka planistyczna 1E wg schematu podziału obszaru miasta*


temat projektu: *Budowa ulicy Ks. Dobrawy wraz z odwodnieniem i oświetleniem ulicznym*

nazwa rysunku: <b>PROFIL PODŁUŻNY - NIWELETA "A" - ODCINEK A0 - H0</b>	nr rysunku: <b>6.1</b>	stron: <b>3</b>
---	---------------------------	--------------------


Zastrzega się wszelkie prawa wynikające z Ustawy o prawie autorskim. Rysunek niniejszy nie może być w całości lub w części przerysowany, uzupełniany lub odstąpiony komukolwiek, bez pisemnej zgody firmy: "TRAFFIC" - Pracownia Projektowa Dróg i Mostów Maciej Giers

### ZESPÓŁ PROJEKTOWY

branża	funkcja	imię i nazwisko	nr uprawnień	podpis
DROGOWA	projektant	mgr inż. Józef Mrugałski	UAN-IV-10220/75/81	
	projektant sprawdzający	inż. Przemysław Wiącek	MAZ/0396/POOD/06	
	opracował	mgr inż. Maciej Giers		

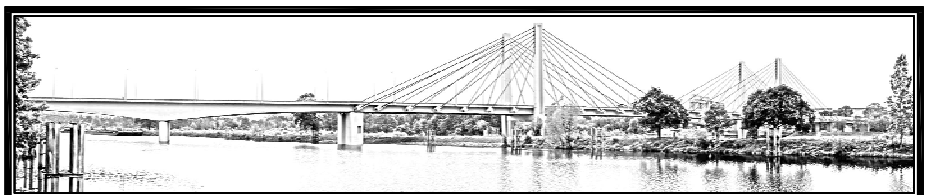

"TRAFFIC" PRACOWNIA PROJEKTOWA DRÓG I MOSTÓW MACIEJ GIERS  
 07-410 OSTROŁĘKA, UL. GEN. STEFANA ROWECKIEGO "GROTA" 9/1  
 kom. 510-168-863, NIP 758-210-24-68, Regon 141928879

inwestor: MIASTO IŁAWA ul. Niepodległości 13 14-200 Iława		inwestycja: Ul. Ks. Dobrawy, Mieszka I oraz Bolesława Śmiałego w Iławie, woj. warmińsko - mazurskie, pow. iławski	skala: 1:50:250
			data opracowania: 06.2013

stadium: **PROJEKT BUDOWLANY**

lokalizacja: *Ul. Ks. Dobrawy w miejscowości Iława, jednostka planistyczna 1E wg schematu podziału obszaru miasta*


temat projektu: *Budowa ulicy Ks. Dobrawy wraz z odwodnieniem i oświetleniem ulicznym*

nazwa rysunku: <b>PROFIL PODŁUŻNY - NIWELETA "J" - ODCINEK NO - 00</b>	nr rysunku: <b>6.10</b>	stron: <b>3</b>
---	----------------------------	--------------------


Zastrzega się wszelkie prawa wynikające z Ustawy o prawie autorskim. Rysunek niniejszy nie może być w całości lub w części przerysowany, uzupełniany lub odstąpiony komukolwiek, bez pisemnej zgody firmy: "TRAFFIC" - Pracownia Projektowa Dróg i Mostów Maciej Giers

### ZESPÓŁ PROJEKTOWY

branża	funkcja	imię i nazwisko	nr uprawnień	podpis
DROGOWA	projektant	mgr inż. Józef Mrugałski	UAN-IV-10220/75/81	
	projektant sprawdzający	inż. Przemysław Wiącek	MAZ/0396/POOD/06	
	opracował	mgr inż. Maciej Giers		

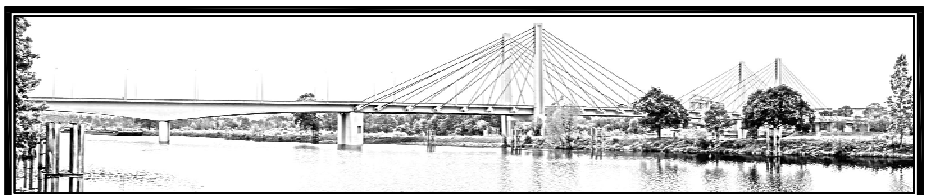

"TRAFFIC" PRACOWNIA PROJEKTOWA DRÓG I MOSTÓW MACIEJ GIERS  
 07-410 OSTROŁĘKA, UL. GEN. STEFANA ROWECKIEGO "GROTA" 9/1  
 kom. 510-168-863, NIP 758-210-24-68, Regon 141928879

inwestor: MIASTO ŁAWA ul. Niepodległości 13 14-200 Ława		inwestycja: Ul. Ks. Dobrawy, Mieszka I oraz Bolesława Śmiałego w Ławie, woj. warmińsko - mazurskie, pow. ławski	skala: 1:50:250
			data opracowania: 06.2013

stadium: **PROJEKT BUDOWLANY**

lokalizacja: **Ul. Ks. Dobrawy w miejscowości Ława, jednostka planistyczna 1E wg schematu podziału obszaru miasta**


temat projektu: **Budowa ulicy Ks. Dobrawy wraz z odwodnieniem i oświetleniem ulicznym**

nazwa rysunku: <b>PROFIL PODŁUŻNY - NIWELETA "B" - ODCINEK 10 - M0</b>	nr rysunku: <b>6.2</b>	stron: <b>3</b>
---	---------------------------	--------------------


Zastrzega się wszelkie prawa wynikające z Ustawy o prawie autorskim. Rysunek niniejszy nie może być w całości lub w części przerysowany, uzupełniany lub odstąpiony komukolwiek, bez pisemnej zgody firmy: "TRAFFIC" - Pracownia Projektowa Dróg i Mostów Maciej Giers

### ZESPÓŁ PROJEKTOWY

branża	funkcja	imię i nazwisko	nr uprawnień	podpis
DROGOWA	projektant	mgr inż. Józef Mrugański	UAN-IV-10220/75/81	
	projektant sprawdzający	inż. Przemysław Wiącek	MAZ/0396/POOD/06	
	opracował	mgr inż. Maciej Giers		

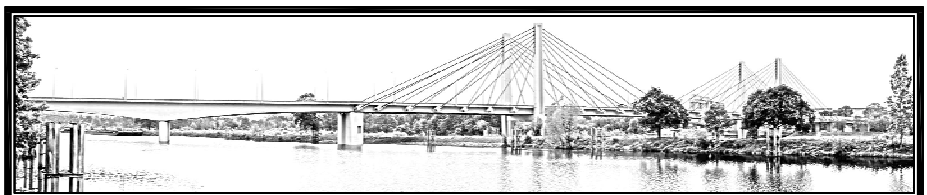

"TRAFFIC" PRACOWNIA PROJEKTOWA DRÓG I MOSTÓW MACIEJ GIERS  
 07-410 OSTROŁĘKA, UL. GEN. STEFANA ROWECKIEGO "GROTA" 9/1  
 kom. 510-168-863, NIP 758-210-24-68, Regon 141928879

inwestor: MIASTO IŁAWA ul. Niepodległości 13 14-200 Iława		inwestycja: Ul. Ks. Dobrawy, Mieszka I oraz Bolesława Śmiałego w Iławie, woj. warmińsko - mazurskie, pow. iławski	skala: 1:50:250
			data opracowania: 06.2013

stadium: **PROJEKT BUDOWLANY**

lokalizacja: *Ul. Ks. Dobrawy w miejscowości Iława, jednostka planistyczna 1E wg schematu podziału obszaru miasta*


temat projektu: *Budowa ulicy Ks. Dobrawy wraz z odwodnieniem i oświetleniem ulicznym*

nazwa rysunku: <b>PROFIL PODŁUŻNY - NIWELETA "C" - ODCINEK D0 - KO</b>	nr rysunku: <b>6.3</b>	stron: <b>3</b>
---	---------------------------	--------------------


Zastrzega się wszelkie prawa wynikające z Ustawy o prawie autorskim. Rysunek niniejszy nie może być w całości lub w części przerysowany, uzupełniany lub odstąpiony komukolwiek, bez pisemnej zgody firmy: "TRAFFIC" - Pracownia Projektowa Dróg i Mostów Maciej Giers

### ZESPÓŁ PROJEKTOWY

branża	funkcja	imię i nazwisko	nr uprawnień	podpis
DROGOWA	projektant	mgr inż. Józef Mrugałski	UAN-IV-10220/75/81	
	projektant sprawdzający	inż. Przemysław Wiącek	MAZ/0396/POOD/06	
	opracował	mgr inż. Maciej Giers		

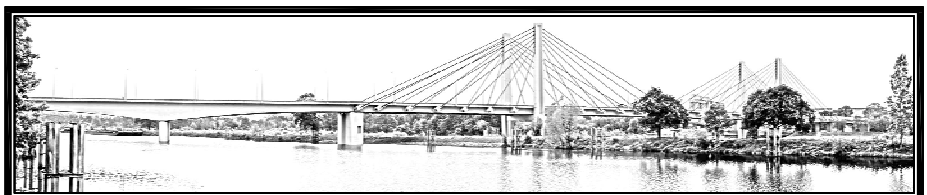

"TRAFFIC" PRACOWNIA PROJEKTOWA DRÓG I MOSTÓW MACIEJ GIERS  
 07-410 OSTROŁĘKA, UL. GEN. STEFANA ROWECKIEGO "GROTA" 9/1  
 kom. 510-168-863, NIP 758-210-24-68, Regon 141928879

inwestor: MIASTO ŁAWA ul. Niepodległości 13 14-200 Ława		inwestycja: Ul. Ks. Dobrawy, Mieszka I oraz Bolesława Śmiałego w Ławie, woj. warmińsko - mazurskie, pow. ławski	skala: 1:50:250 data opracowania: 06.2013
--	---	---	--

stadium: **PROJEKT BUDOWLANY**

lokalizacja: **Ul. Ks. Dobrawy w miejscowości Ława, jednostka planistyczna 1E wg schematu podziału obszaru miasta**


temat projektu: **Budowa ulicy Ks. Dobrawy wraz z odwodnieniem i oświetleniem ulicznym**

nazwa rysunku: <b>PROFIL PODŁUŻNY - NIWELETA "D" - ODCINEK B0 - T0</b>	nr rysunku: <b>6.4</b>	stron: <b>3</b>
---	---------------------------	--------------------


Zastrzega się wszelkie prawa wynikające z Ustawy o prawie autorskim. Rysunek niniejszy nie może być w całości lub w części przerysowany, uzupełniany lub odstąpiony komukolwiek, bez pisemnej zgody firmy: "TRAFFIC" - Pracownia Projektowa Dróg i Mostów Maciej Giers

### ZESPÓŁ PROJEKTOWY

branża	funkcja	imię i nazwisko	nr uprawnień	podpis
DROGOWA	projektant	mgr inż. Józef Mrugałski	UAN-IV-10220/75/81	
	projektant sprawdzający	inż. Przemysław Wiącek	MAZ/0396/POOD/06	
	opracował	mgr inż. Maciej Giers		

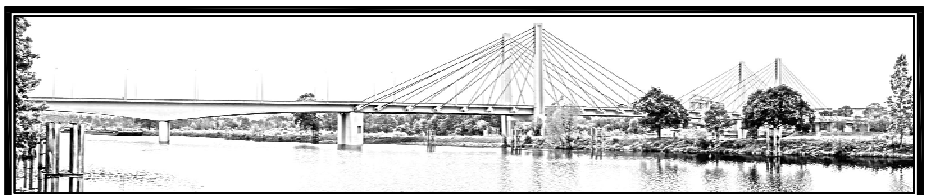

"TRAFFIC" PRACOWNIA PROJEKTOWA DRÓG I MOSTÓW MACIEJ GIERS  
 07-410 OSTROŁĘKA, UL. GEN. STEFANA ROWECKIEGO "GROTA" 9/1  
 kom. 510-168-863, NIP 758-210-24-68, Regon 141928879

inwestor: MIASTO IŁAWA ul. Niepodległości 13 14-200 Iława		inwestycja: Ul. Ks. Dobrawy, Mieszka I oraz Bolesława Śmiałego w Iławie, woj. warmińsko - mazurskie, pow. iławski	skala: 1:50:250
			data opracowania: 06.2013

stadium: **PROJEKT BUDOWLANY**

lokalizacja: *Ul. Ks. Dobrawy w miejscowości Iława, jednostka planistyczna 1E wg schematu podziału obszaru miasta*


temat projektu: *Budowa ulicy Ks. Dobrawy wraz z odwodnieniem i oświetleniem ulicznym*

nazwa rysunku: <b>PROFIL PODŁUŻNY - NIWELETA "E" - ODCINEK C0 - S0</b>	nr rysunku: <b>6.5</b>	stron: <b>3</b>
---	---------------------------	--------------------


Zastrzega się wszelkie prawa wynikające z Ustawy o prawie autorskim. Rysunek niniejszy nie może być w całości lub w części przerysowany, uzupełniany lub odstąpiony komukolwiek, bez pisemnej zgody firmy: "TRAFFIC" - Pracownia Projektowa Dróg i Mostów Maciej Giers

### ZESPÓŁ PROJEKTOWY

branża	funkcja	imię i nazwisko	nr uprawnień	podpis
DROGOWA	projektant	mgr inż. Józef Mrugański	UAN-IV-10220/75/81	
	projektant sprawdzający	inż. Przemysław Wiącek	MAZ/0396/POOD/06	
	opracował	mgr inż. Maciej Giers		

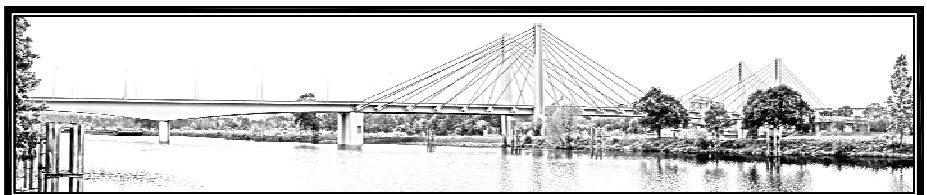

"TRAFFIC" PRACOWNIA PROJEKTOWA DRÓG I MOSTÓW MACIEJ GIERS  
 07-410 OSTROŁĘKA, UL. GEN. STEFANA ROWECKIEGO "GROTA" 9/1  
 kom. 510-168-863, NIP 758-210-24-68, Regon 141928879

inwestor: MIASTO IŁAWA ul. Niepodległości 13 14-200 Iława		inwestycja: Ul. Ks. Dobrawy, Mieszka I oraz Bolesława Śmiałego w Iławie, woj. warmińsko - mazurskie, pow. iławski	skala: 1:50:250
			data opracowania: 06.2013

stadium: **PROJEKT BUDOWLANY**

lokalizacja: *Ul. Ks. Dobrawy w miejscowości Iława, jednostka planistyczna 1E wg schematu podziału obszaru miasta*


temat projektu: *Budowa ulicy Ks. Dobrawy wraz z odwodnieniem i oświetleniem ulicznym*

nazwa rysunku: <b>PROFIL PODŁUŻNY - NIWELETA "F" - ODCINEK E0 - J0</b>	nr rysunku: <b>6.6</b>	stron: <b>3</b>
---	---------------------------	--------------------


Zastrzega się wszelkie prawa wynikające z Ustawy o prawie autorskim. Rysunek niniejszy nie może być w całości lub w części przerysowany, uzupełniany lub odstąpiony komukolwiek, bez pisemnej zgody firmy: "TRAFFIC" - Pracownia Projektowa Dróg i Mostów Maciej Giers

### ZESPÓŁ PROJEKTOWY

branża	funkcja	imię i nazwisko	nr uprawnień	podpis
DROGOWA	projektant	mgr inż. Józef Mrugałski	UAN-IV-10220/75/81	
	projektant sprawdzający	inż. Przemysław Wiącek	MAZ/0396/POOD/06	
	opracował	mgr inż. Maciej Giers		

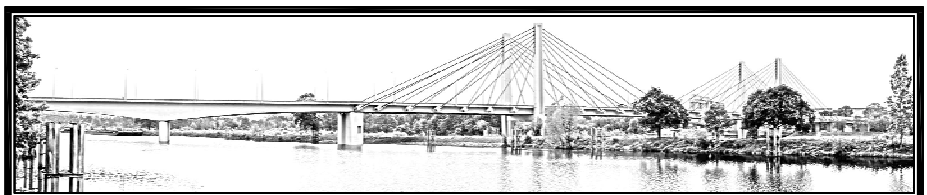

"TRAFFIC" PRACOWNIA PROJEKTOWA DRÓG I MOSTÓW MACIEJ GIERS  
 07-410 OSTROŁĘKA, UL. GEN. STEFANA ROWECKIEGO "GROTA" 9/1  
 kom. 510-168-863, NIP 758-210-24-68, Regon 141928879

inwestor: MIASTO ŁAWA ul. Niepodległości 13 14-200 Ława		inwestycja: Ul. Ks. Dobrawy, Mieszka I oraz Bolesława Śmiałego w Ławie, woj. warmińsko - mazurskie, pow. ławski	skala: 1:50:250
			data opracowania: 06.2013

stadium: **PROJEKT BUDOWLANY**

lokalizacja: *Ul. Ks. Dobrawy w miejscowości Ława, jednostka planistyczna 1E wg schematu podziału obszaru miasta*

temat projektu: *Budowa ulicy Ks. Dobrawy wraz z odwodnieniem i oświetleniem ulicznym*


nazwa rysunku: <b>PROFIL PODŁUŻNY - NIWELETA "G" - ODCINEK G0 - Ł0</b>	nr rysunku: <b>6.7</b>	stron: <b>3</b>
---	---------------------------	--------------------

Zastrzega się wszelkie prawa wynikające z Ustawy o prawie autorskim. Rysunek niniejszy nie może być w całości lub w części przerysowany, uzupełniany lub odstąpiony komukolwiek, bez pisemnej zgody firmy: "TRAFFIC" - Pracownia Projektowa Dróg i Mostów Maciej Giers


### ZESPÓŁ PROJEKTOWY

branża	funkcja	imię i nazwisko	nr uprawnień	podpis
DROGOWA	projektant	mgr inż. Józef Mrugański	UAN-IV-10220/75/81	
	projektant sprawdzający	inż. Przemysław Wiącek	MAZ/0396/POOD/06	
	opracował	mgr inż. Maciej Giers		



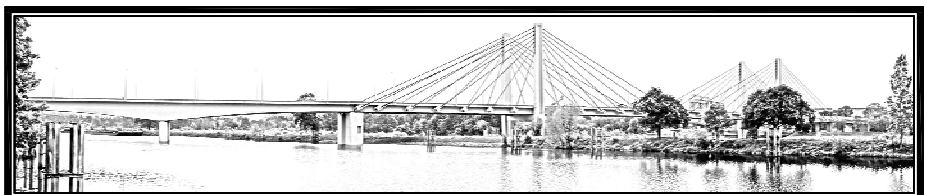

"TRAFFIC" PRACOWNIA PROJEKTOWA DRÓG I MOSTÓW MACIEJ GIERS  
 07-410 OSTROŁĘKA, UL. GEN. STEFANA ROWECKIEGO "GROTA" 9/1  
 kom. 510-168-863, NIP 758-210-24-68, Regon 141928879

inwestor: MIASTO ŁAWA ul. Niepodległości 13 14-200 Ława		inwestycja: Ul. Ks. Dobrawy, Mieszka I oraz Bolesława Śmiałego w Ławie, woj. warmińsko - mazurskie, pow. ławski	skala: 1:50:250
			data opracowania: 06.2013

stadium: **PROJEKT BUDOWLANY**

lokalizacja: *Ul. Ks. Dobrawy w miejscowości Ława, jednostka planistyczna 1E wg schematu podziału obszaru miasta*


temat projektu: *Budowa ulicy Ks. Dobrawy wraz z odwodnieniem i oświetleniem ulicznym*

nazwa rysunku: <b>PROFIL PODŁUŻNY - NIWELETA "H" - ODCINEK C0 - R0</b>	nr rysunku: <b>6.8</b>	stron: <b>3</b>
---	---------------------------	--------------------


Zastrzega się wszelkie prawa wynikające z Ustawy o prawie autorskim. Rysunek niniejszy nie może być w całości lub w części przerysowany, uzupełniany lub odstąpiony komukolwiek, bez pisemnej zgody firmy: "TRAFFIC" - Pracownia Projektowa Dróg i Mostów Maciej Giers

### ZESPÓŁ PROJEKTOWY

branża	funkcja	imię i nazwisko	nr uprawnień	podpis
DROGOWA	projektant	mgr inż. Józef Mrugański	UAN-IV-10220/75/81	
	projektant sprawdzający	inż. Przemysław Wiącek	MAZ/0396/POOD/06	
	opracował	mgr inż. Maciej Giers		

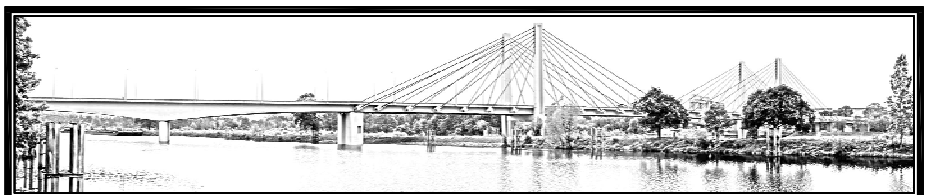

"TRAFFIC" PRACOWNIA PROJEKTOWA DRÓG I MOSTÓW MACIEJ GIERS  
 07-410 OSTROŁĘKA, UL. GEN. STEFANA ROWECKIEGO "GROTA" 9/1  
 kom. 510-168-863, NIP 758-210-24-68, Regon 141928879

inwestor: MIASTO IŁAWA ul. Niepodległości 13 14-200 Iława		inwestycja: Ul. Ks. Dobrawy, Mieszka I oraz Bolesława Śmiałego w Iławie, woj. warmińsko - mazurskie, pow. iławski	skala: 1:50:250
			data opracowania: 06.2013

stadium: **PROJEKT BUDOWLANY**

lokalizacja: *Ul. Ks. Dobrawy w miejscowości Iława, jednostka planistyczna 1E wg schematu podziału obszaru miasta*

temat projektu: *Budowa ulicy Ks. Dobrawy wraz z odwodnieniem i oświetleniem ulicznym*

nazwa rysunku: <b>PROFIL PODŁUŻNY - NIWELETA "I" - ODCINEK N0 - P2</b>	nr rysunku: <b>6.9</b>	stron: <b>3</b>
---	---------------------------	--------------------

Zastrzega się wszelkie prawa wynikające z Ustawy o prawie autorskim. Rysunek niniejszy nie może być w całości lub w części przerysowany, uzupełniany lub odstąpiony komukolwiek, bez pisemnej zgody firmy: "TRAFFIC" - Pracownia Projektowa Dróg i Mostów Maciej Giers

### ZESPÓŁ PROJEKTOWY

branża	funkcja	imię i nazwisko	nr uprawnień	podpis
DROGOWA	projektant	mgr inż. Józef Mrugałski	UAN-IV-10220/75/81	
	projektant sprawdzający	inż. Przemysław Wiącek	MAZ/0396/POOD/06	
	opracował	mgr inż. Maciej Giers		