


Załącznik – mapka z miejscem usytuowania słupów oświetleniowych - droga wewnętrzna od ul. 1 Maja (dz. nr 12-537/44)

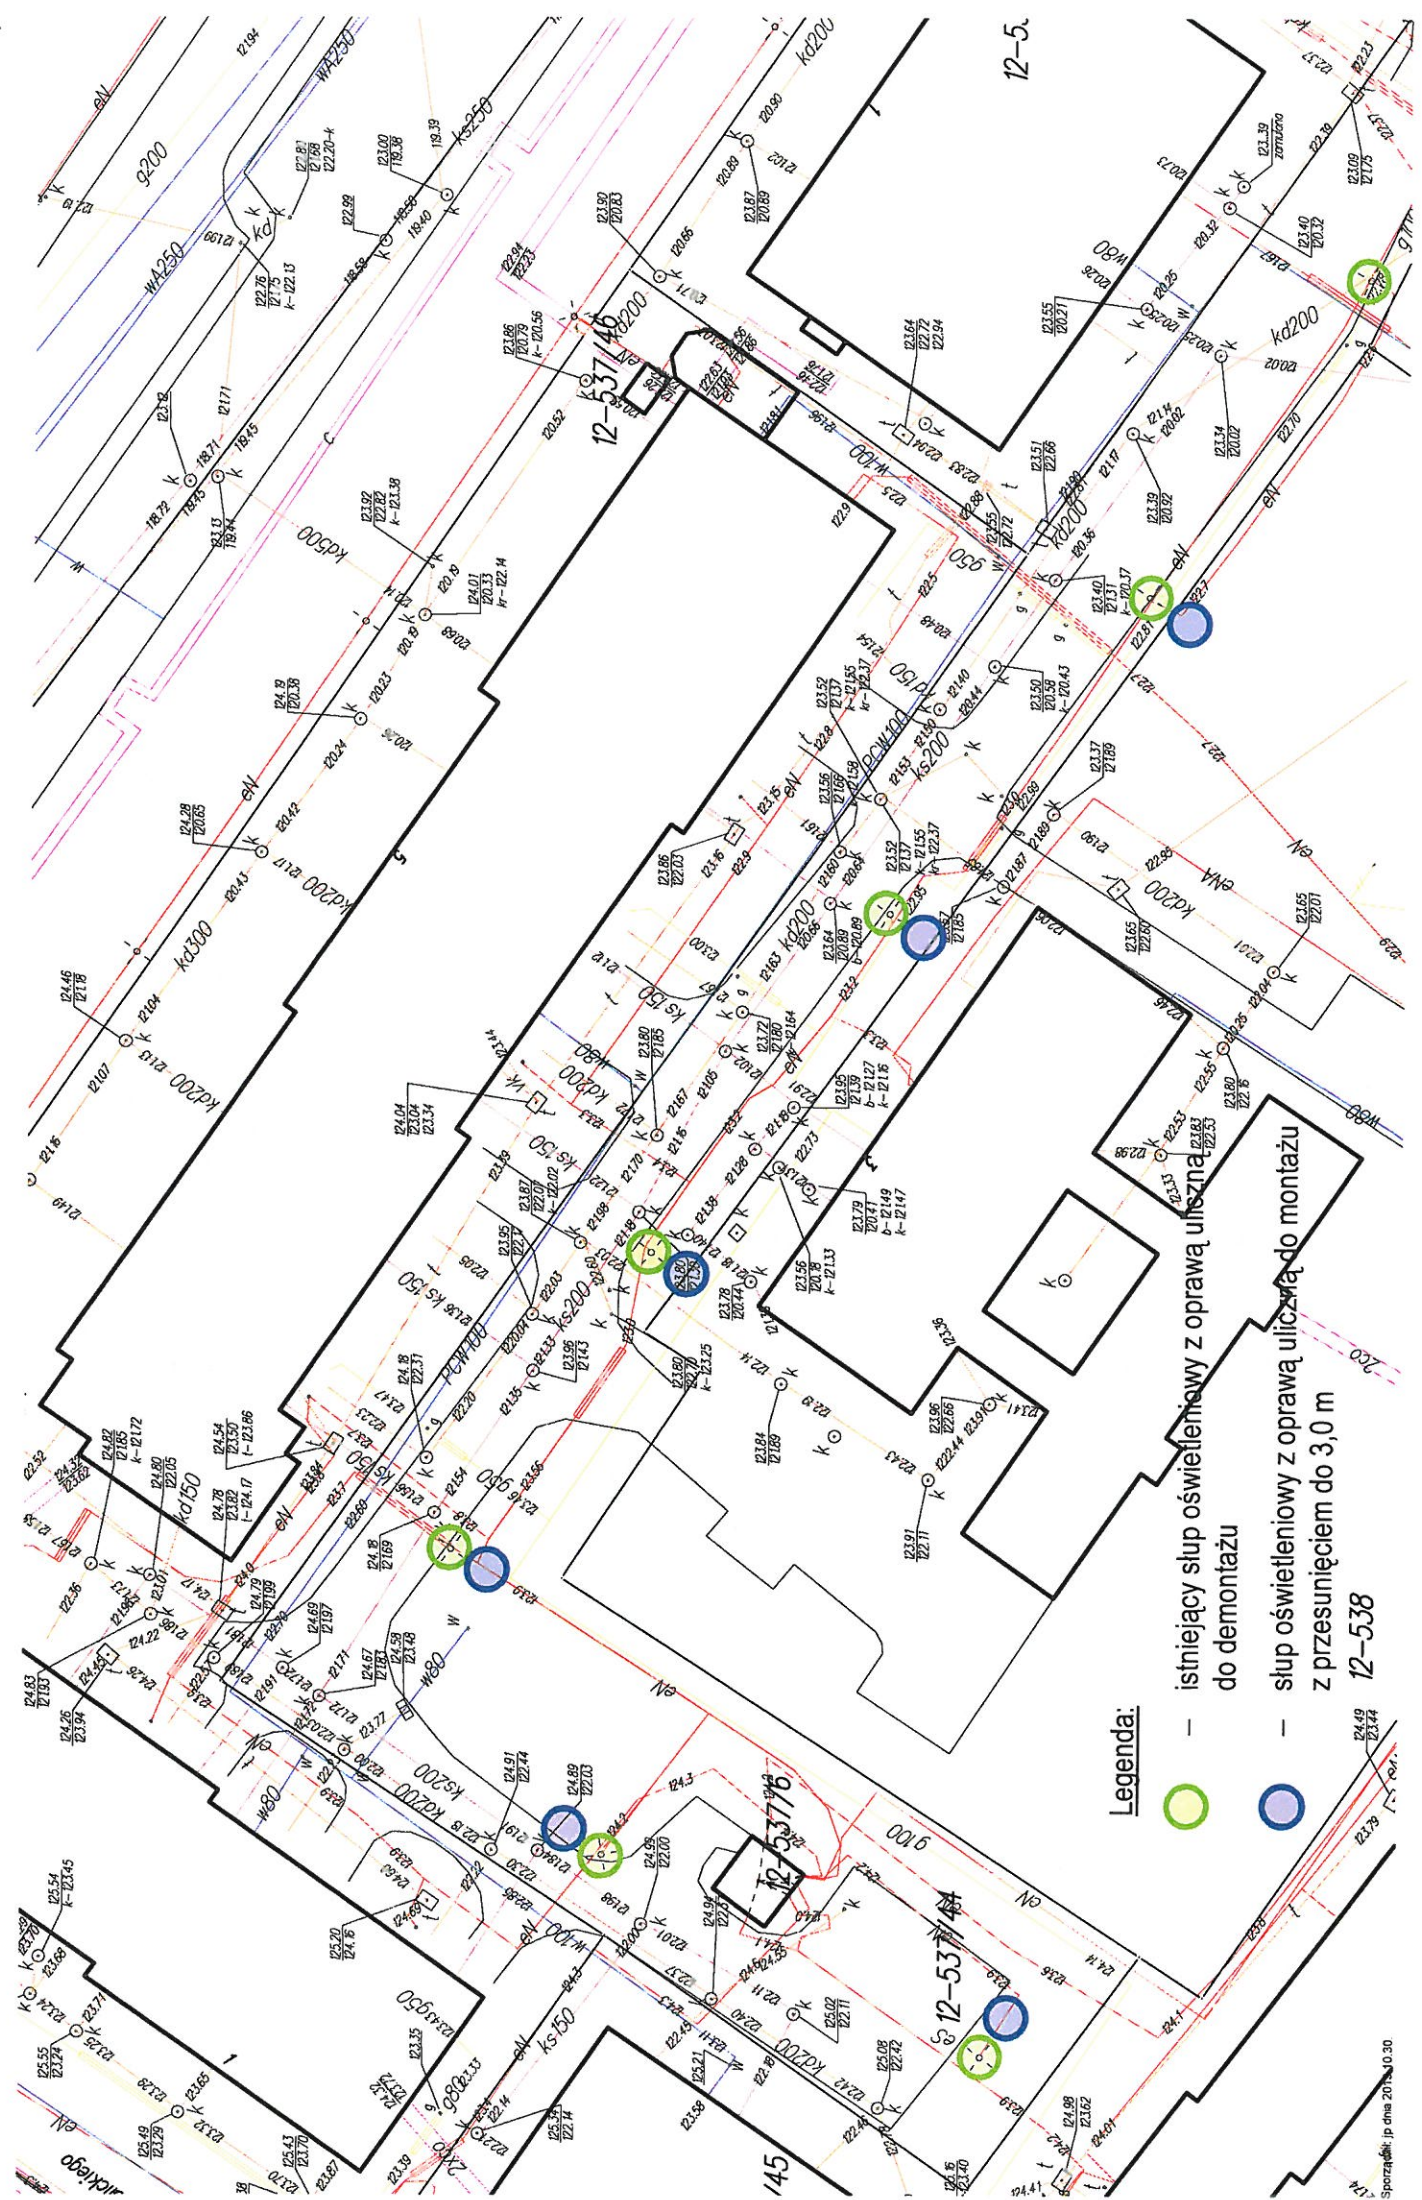

Legenda:

- istniejący słup oświetleniowy z oprawą uliczną do demontażu
- słup oświetleniowy z oprawą uliczną do montażu z przesunięciem do 3,0 m

12-538

