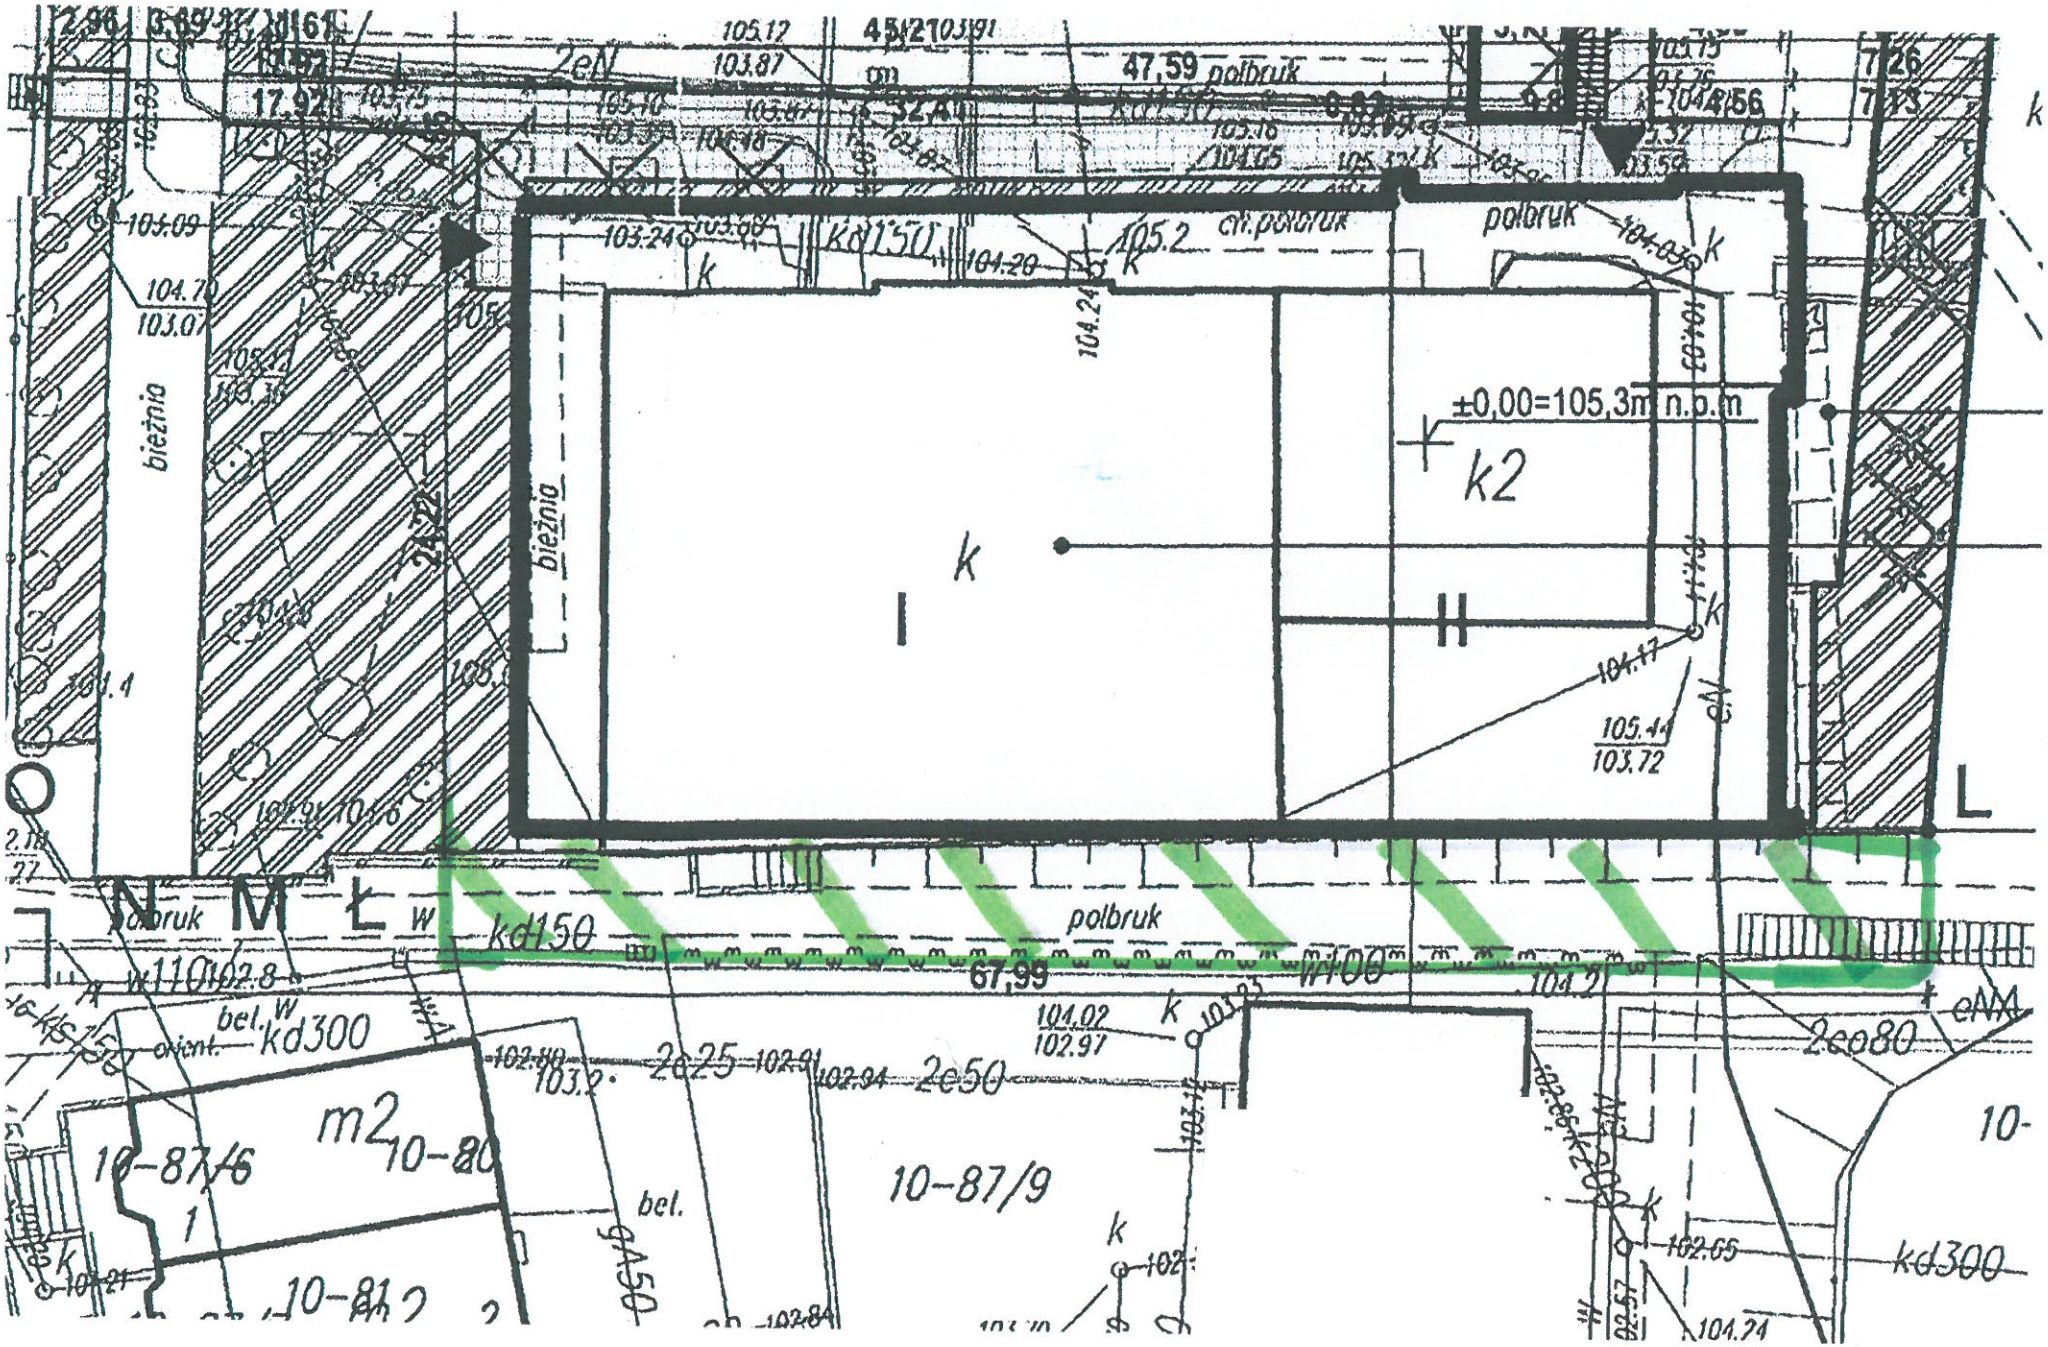

47,59 polbruk
kd150
ch.polbruk
polbruk
±0,00=105,3m n.p.m
k2
I
II
bieżnia
bieżnia
N M Ł
L
polbruk
kd150
67,99
w100
w110
kd300
2e25
2e50
2e80
m2
10-87/6
10-80
10-87/9
10-81
kd300