



Nadproże

wyk. 1 szt.
skala 1:10

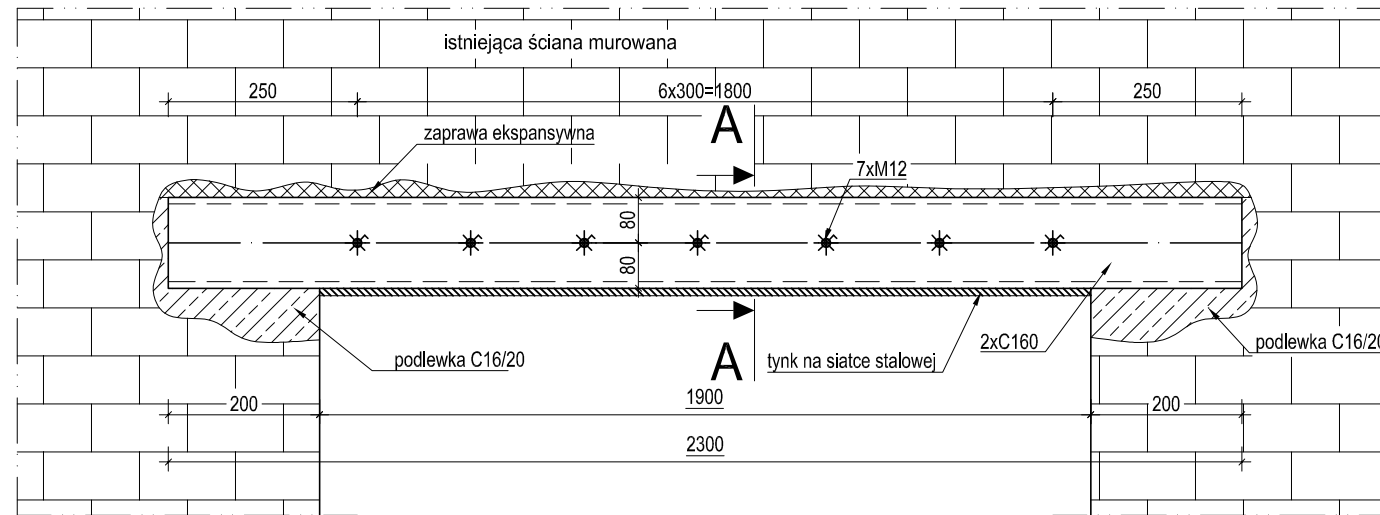


Przekrój A-A

skala 1:10

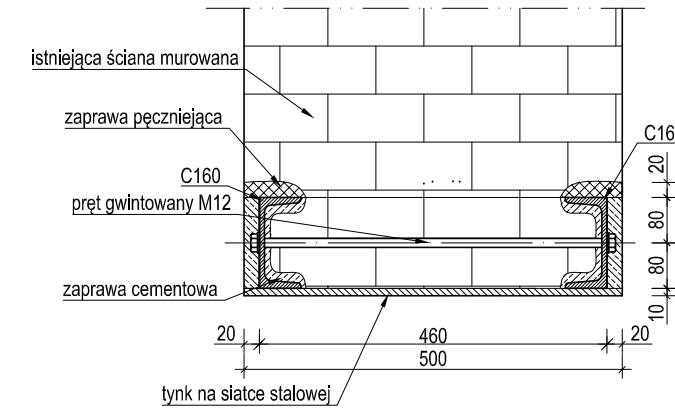

- Beton: C16/20 (B25)
- Stal konstr.: S235JR

Niniejsze opracowanie chronione jest prawem autorskim (Ustawa z dnia 4 lutego 1994 Dz. U. z 2000 r. Nr 80, poz. 904). Nie może być kopiowane, ani udostępniane bez zgody projektantów.				
Jednostka projektowa GEOM s.j. 60-263 Poznań, ul. Głogowska 108/8				Inwestor Gmina Miejska Iława ul. Niepodległości 13, 14-200 Iława
				Tytuł projektu, adres inwestycji Budowa sali gimnastycznej przy Gimnazjum Samorządowym nr 1 w Iławie ul. Kosciuszki 2a 14-200 Iława, Obręb: 10, Nr ark. mapy: 7.204.09.16.4.1, Dz: 10-68
#	Imię i Nazwisko	Nr upr.	Podpis	Temat rysunku NADPROŻE W ŚCIANIE SZKOŁY
Projektant	mgr inż. Jan Lekan	33/86/Pw		
Asyst. proj.	mgr inż. Łukasz Klekotko			
Asyst. proj.				
Faza projektu - Projekt wykonawczy				
Data 05/2013		Skala 1:10		
Branża		Nr Rewizji	ID Arkusza	
Konstrukcja		00	36	