


Mapa 1 - mapa pomocnicza, poglądowa pochodząca z koncepcji.
Widoczne miejsca hotelu oraz miejsca parkingowe
nie są przedmiotem zamówienia
i nie należy ich projektować

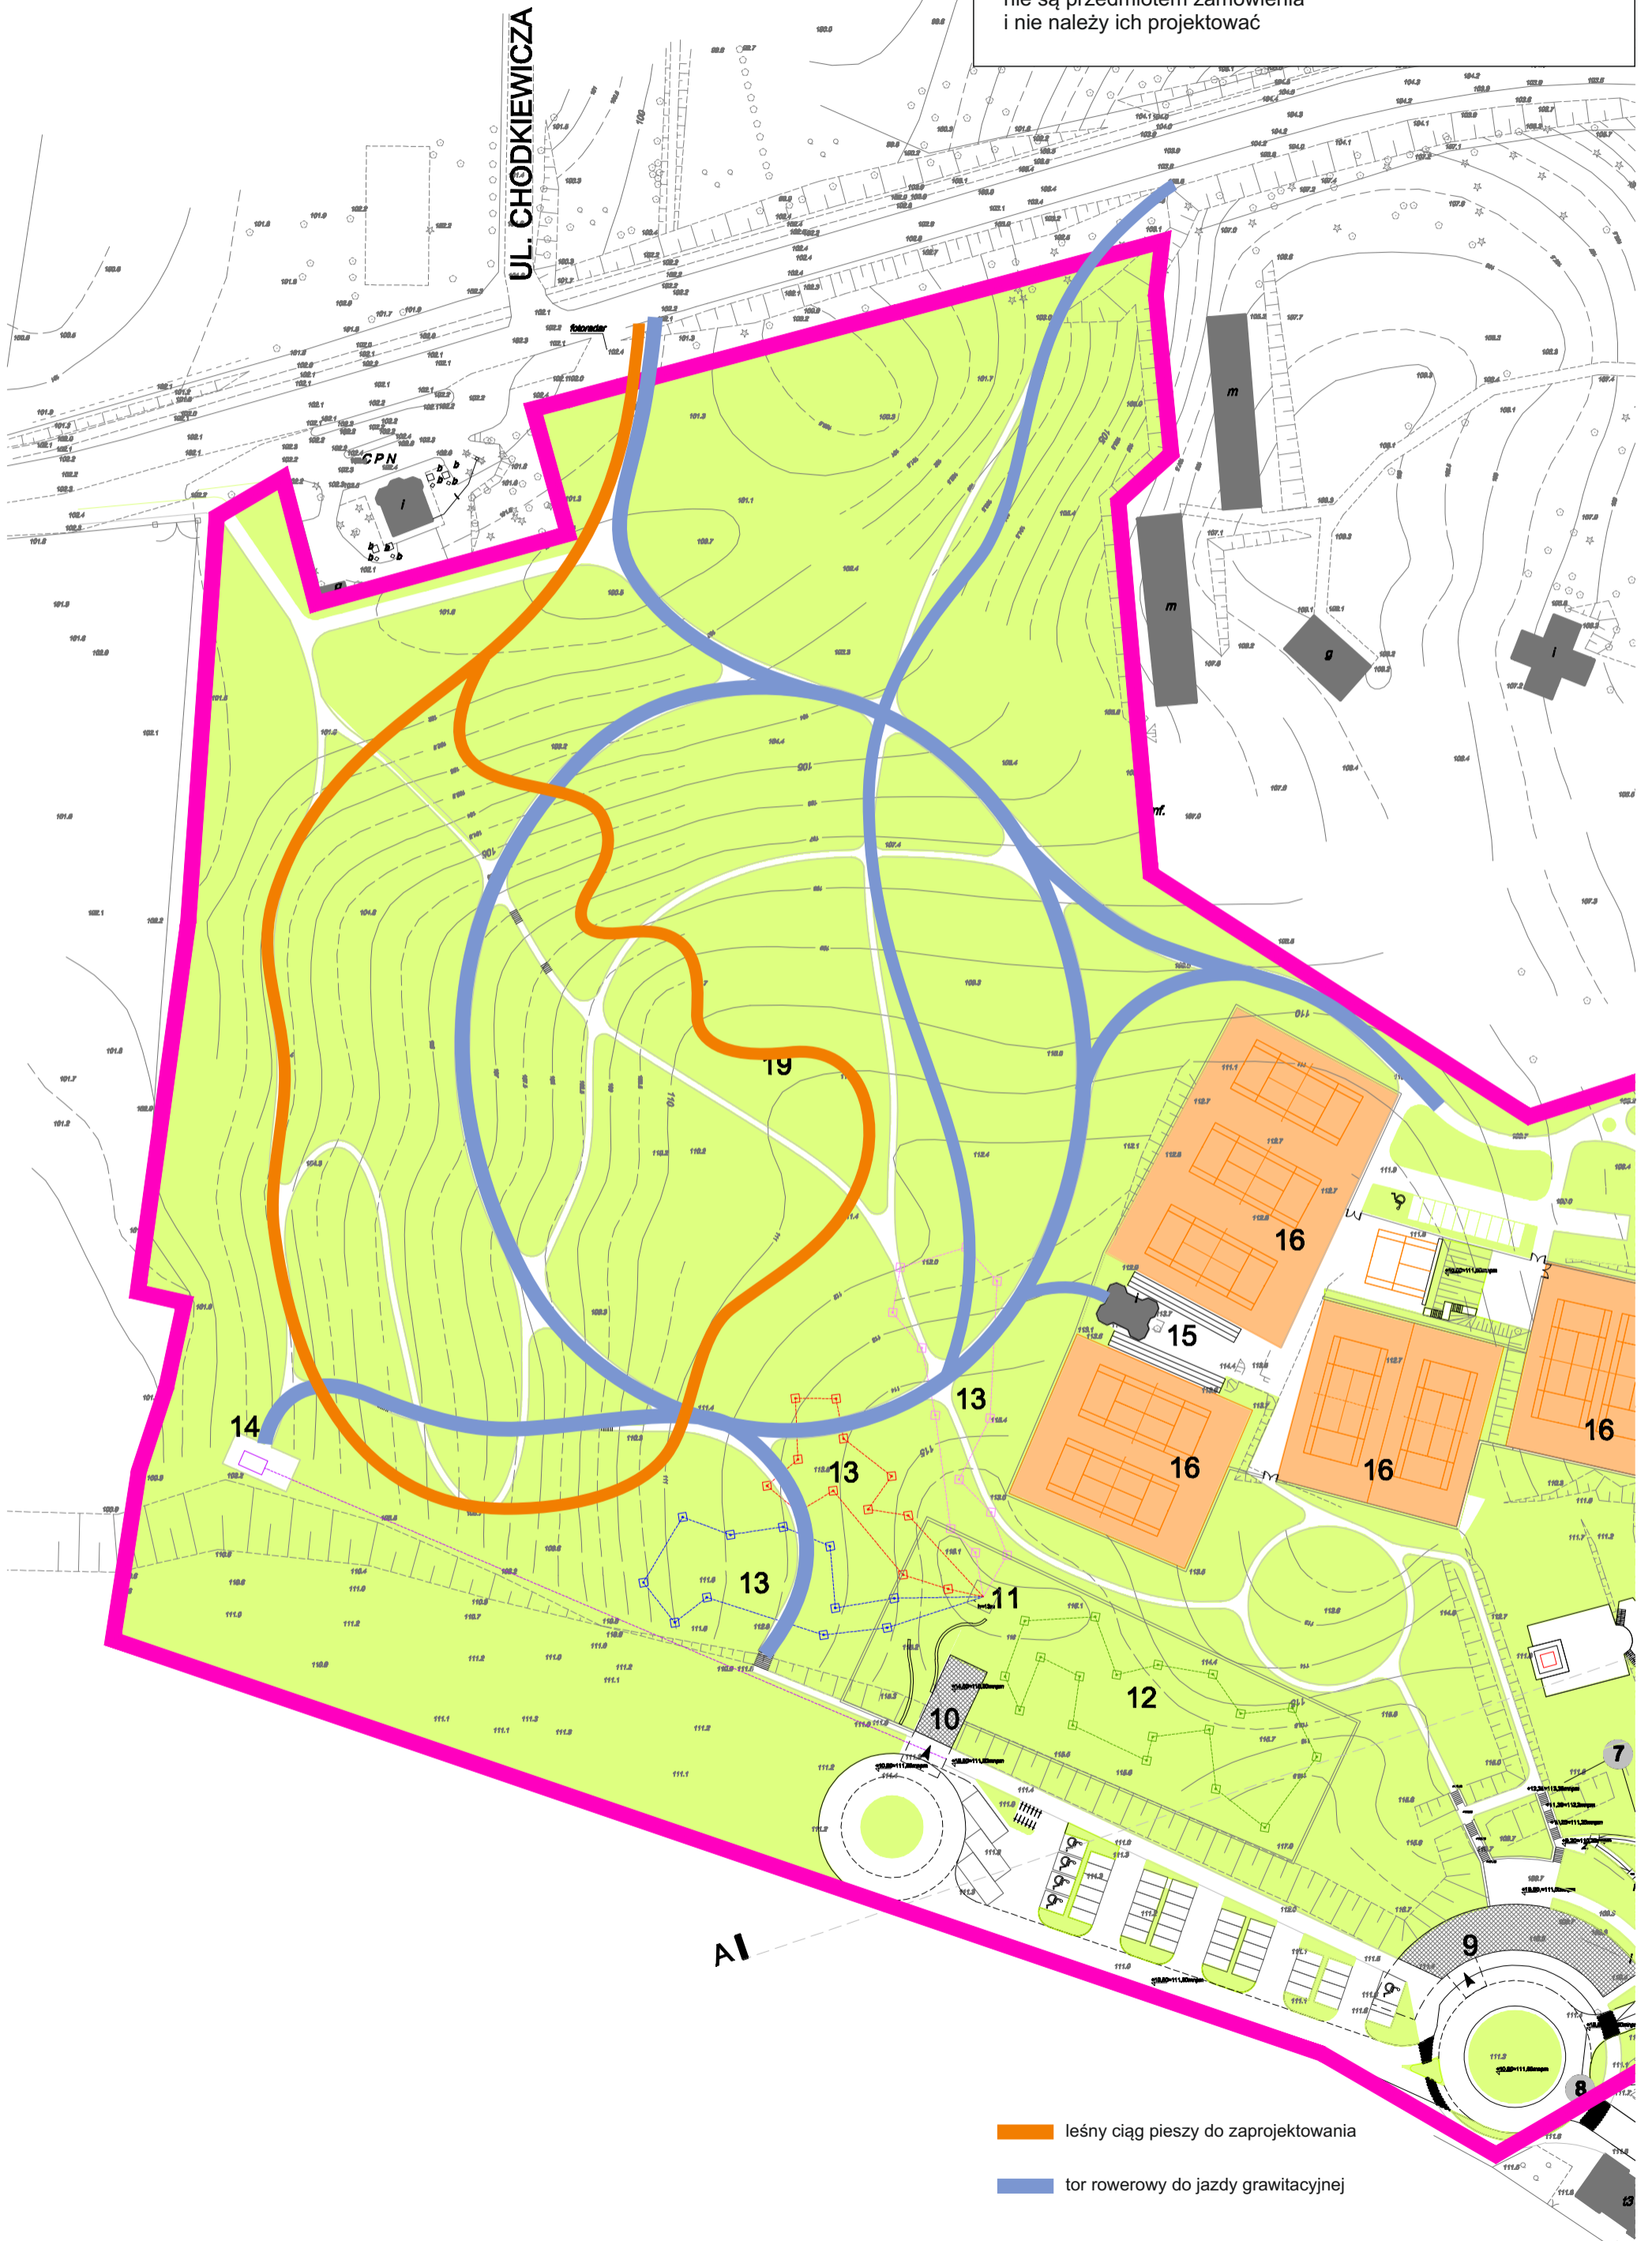

Mapa 2 - mapa pomocnicza, poglądowa istniejące uzbrojenie terenu

