Załącznik nr 4 do SIWZ - ZP.271.28.2016 - Poglądowe załączniki graficzne

Część 1 - budowa łącznika ul. Gdańskiej z ul. Chełmińską w Iławie

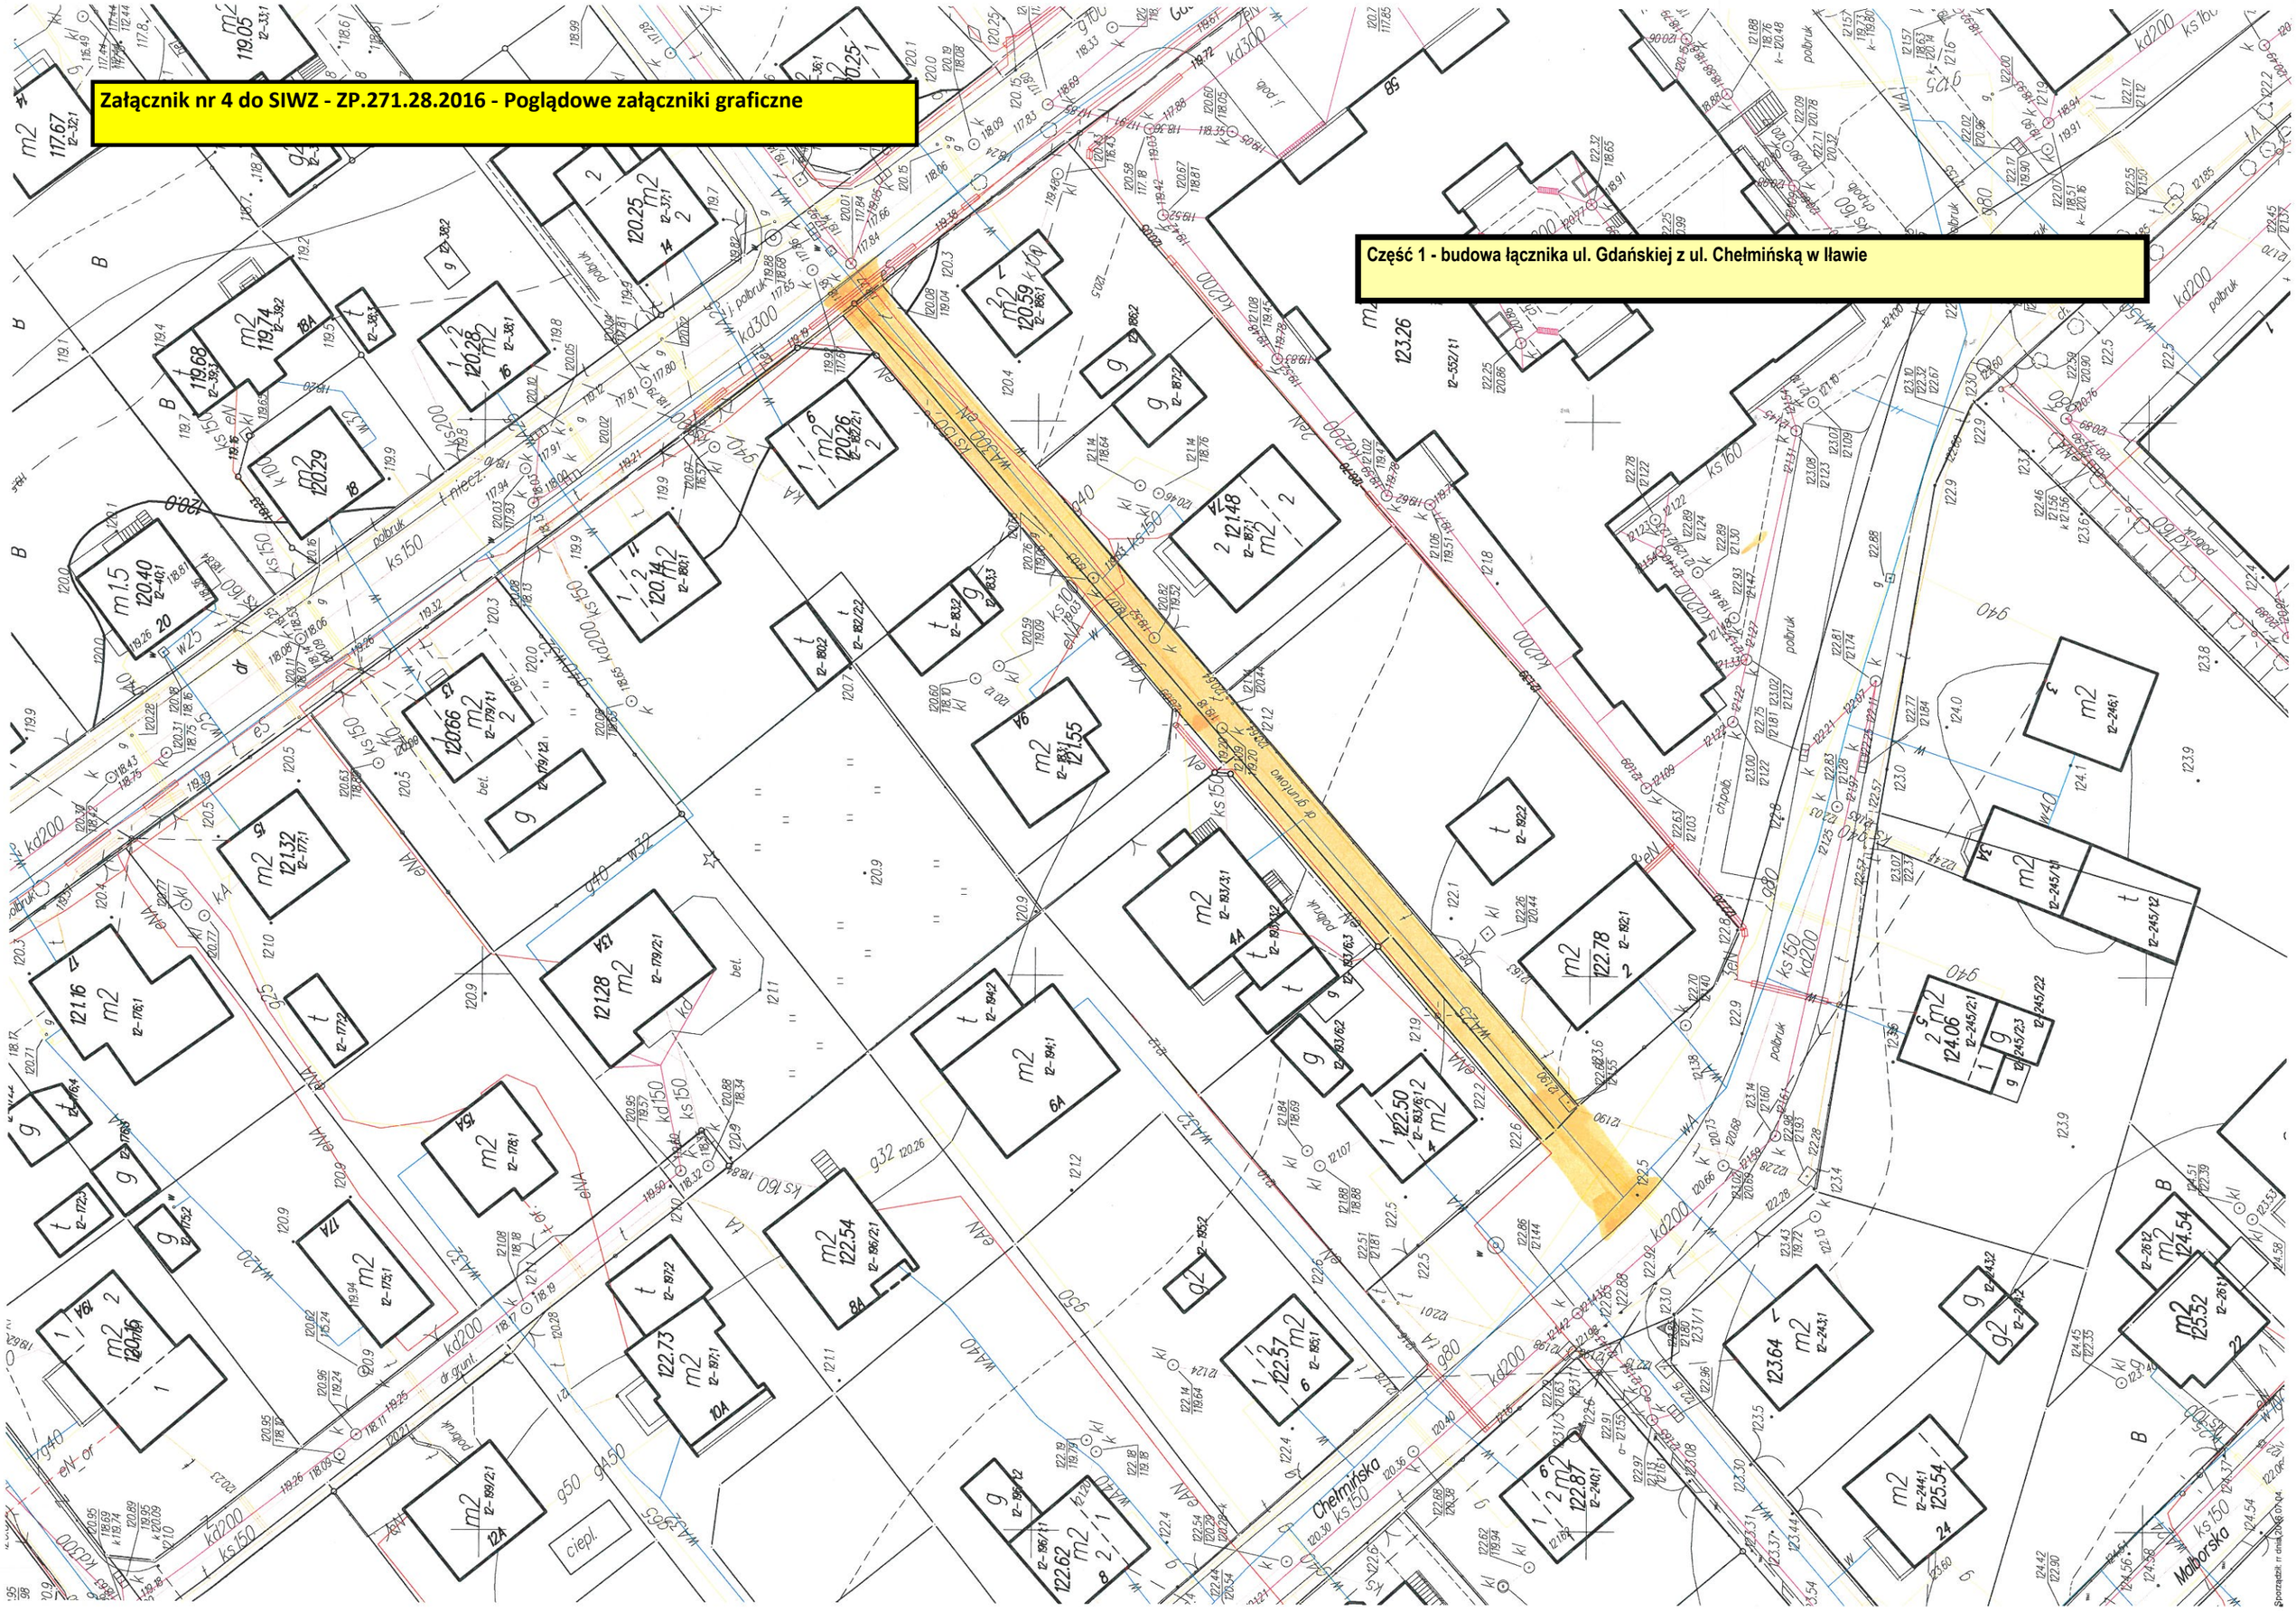
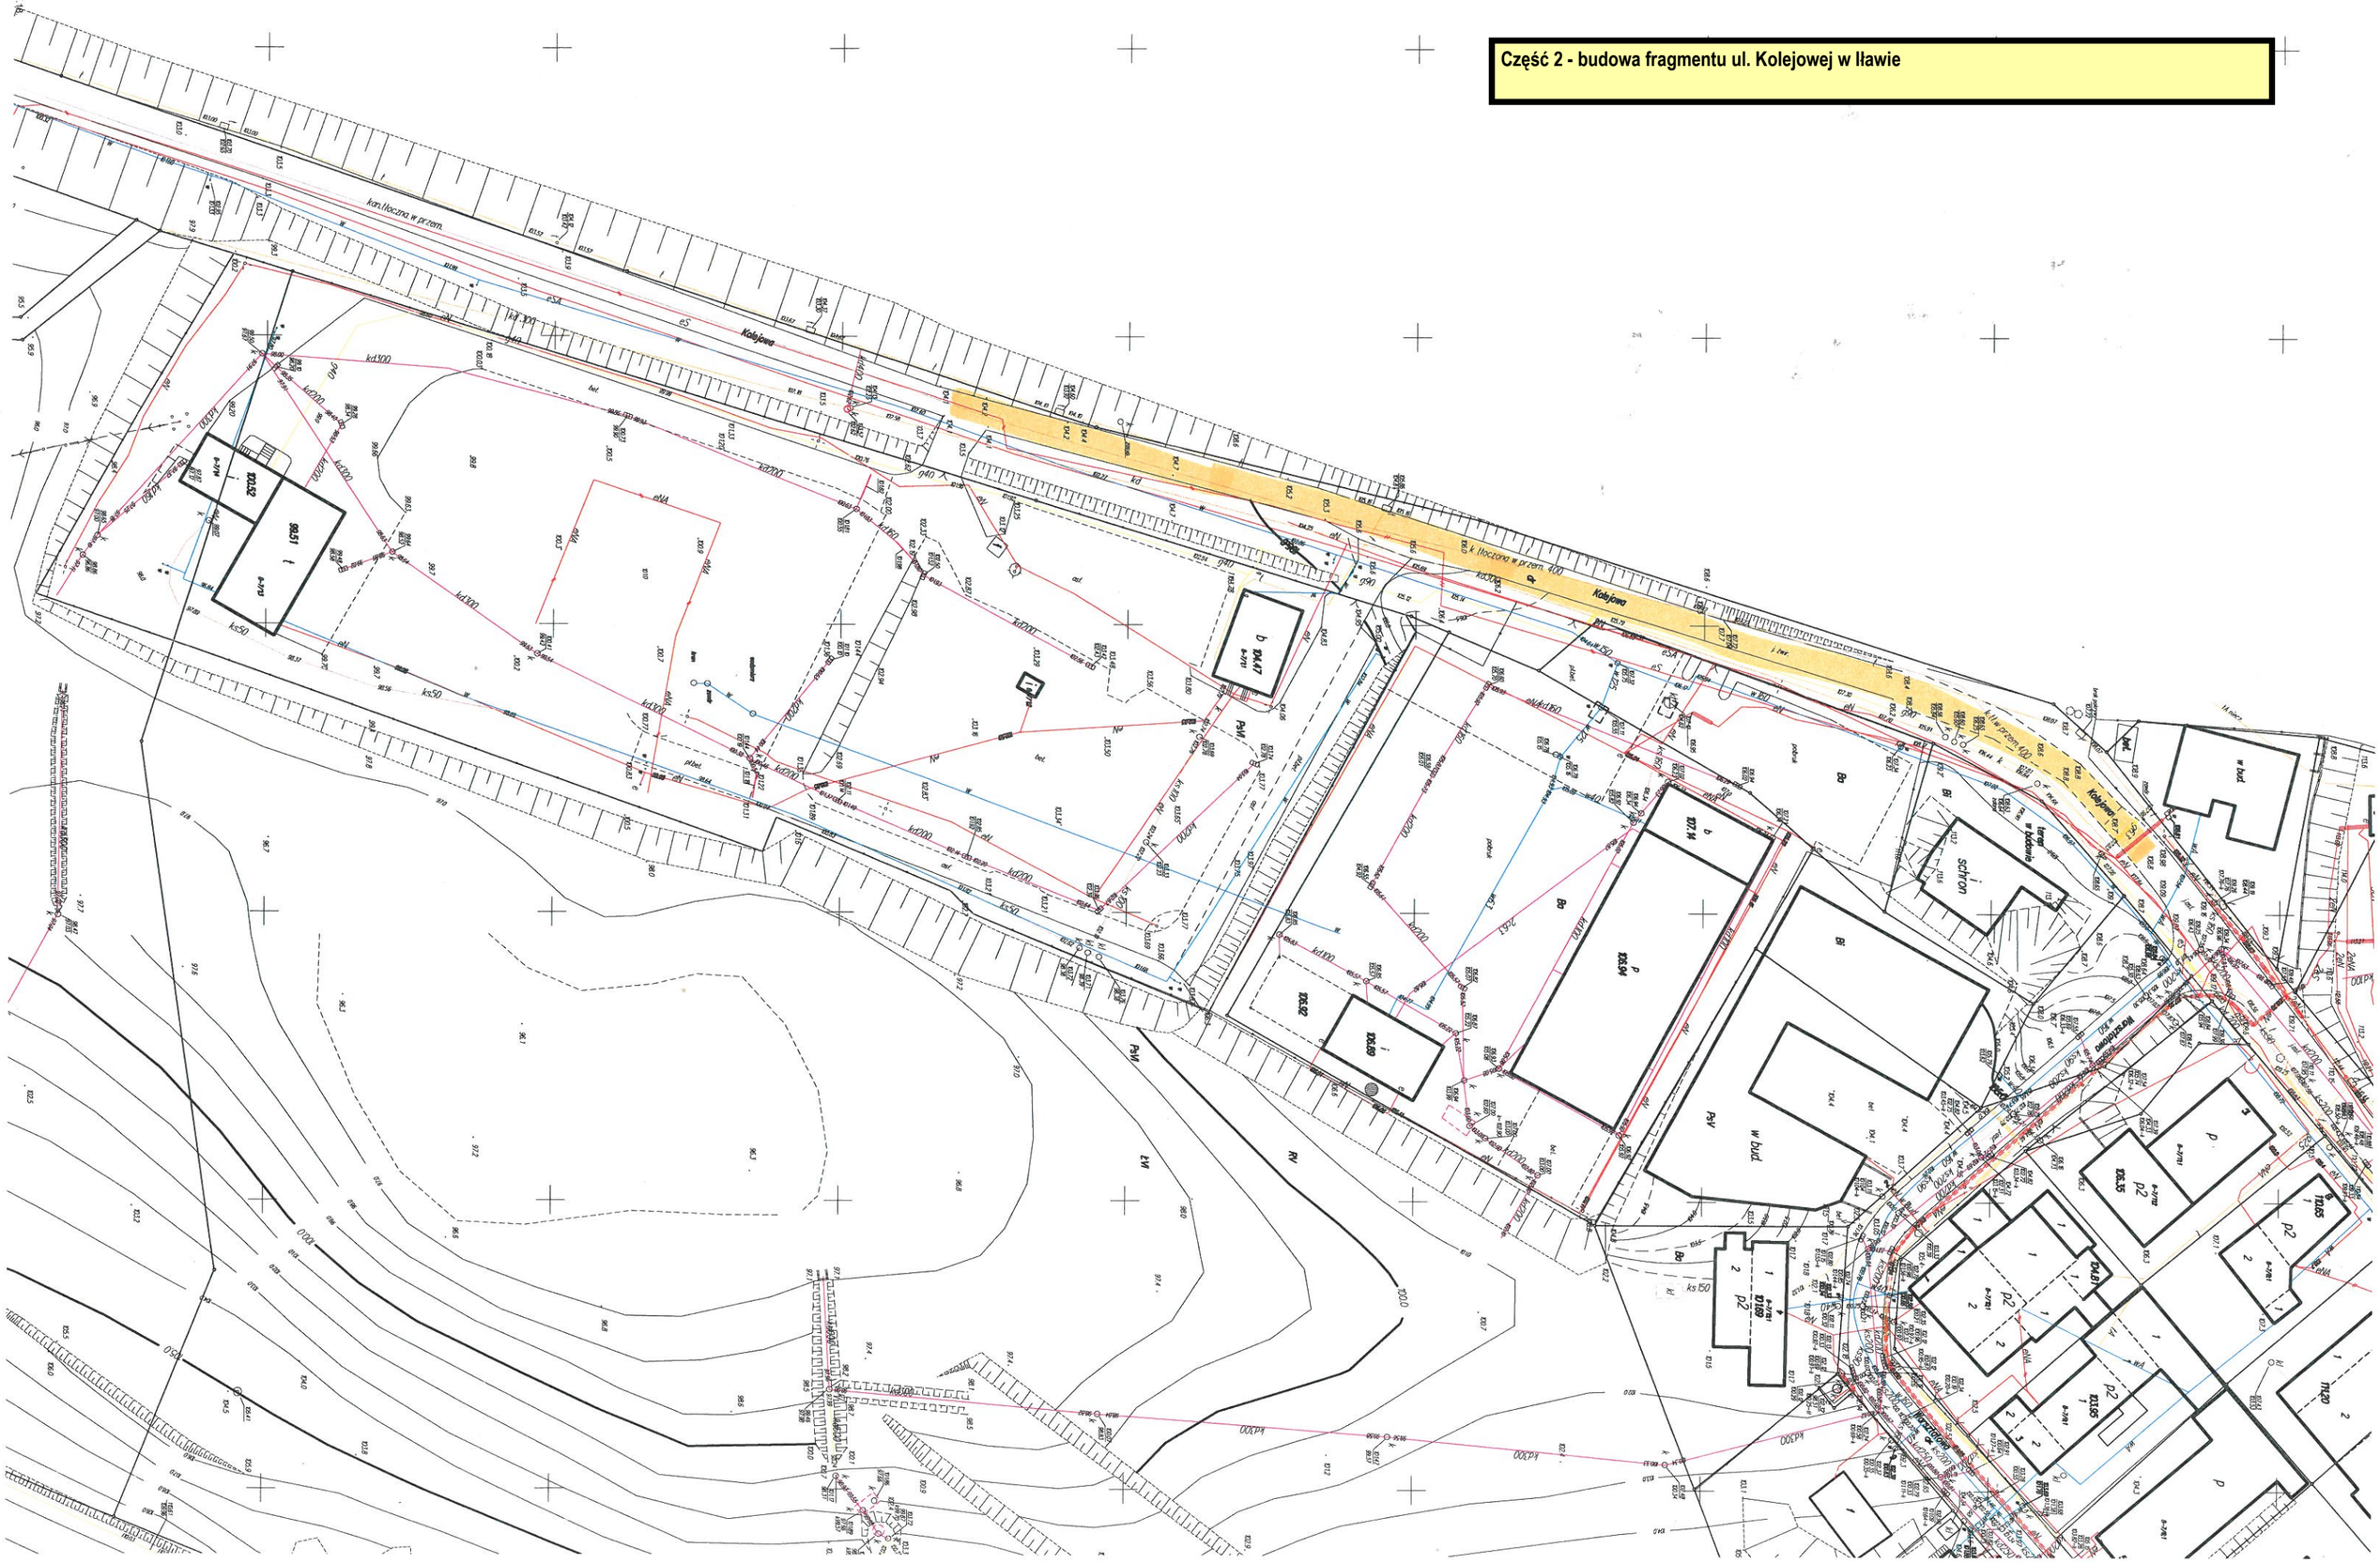
Część 2 - budowa fragmentu ul. Kolejowej w Iławie