Załącznik nr 2 do wzoru umowy znak.....z dnia..... - lokalizacja nasadzeń dla zadania 1

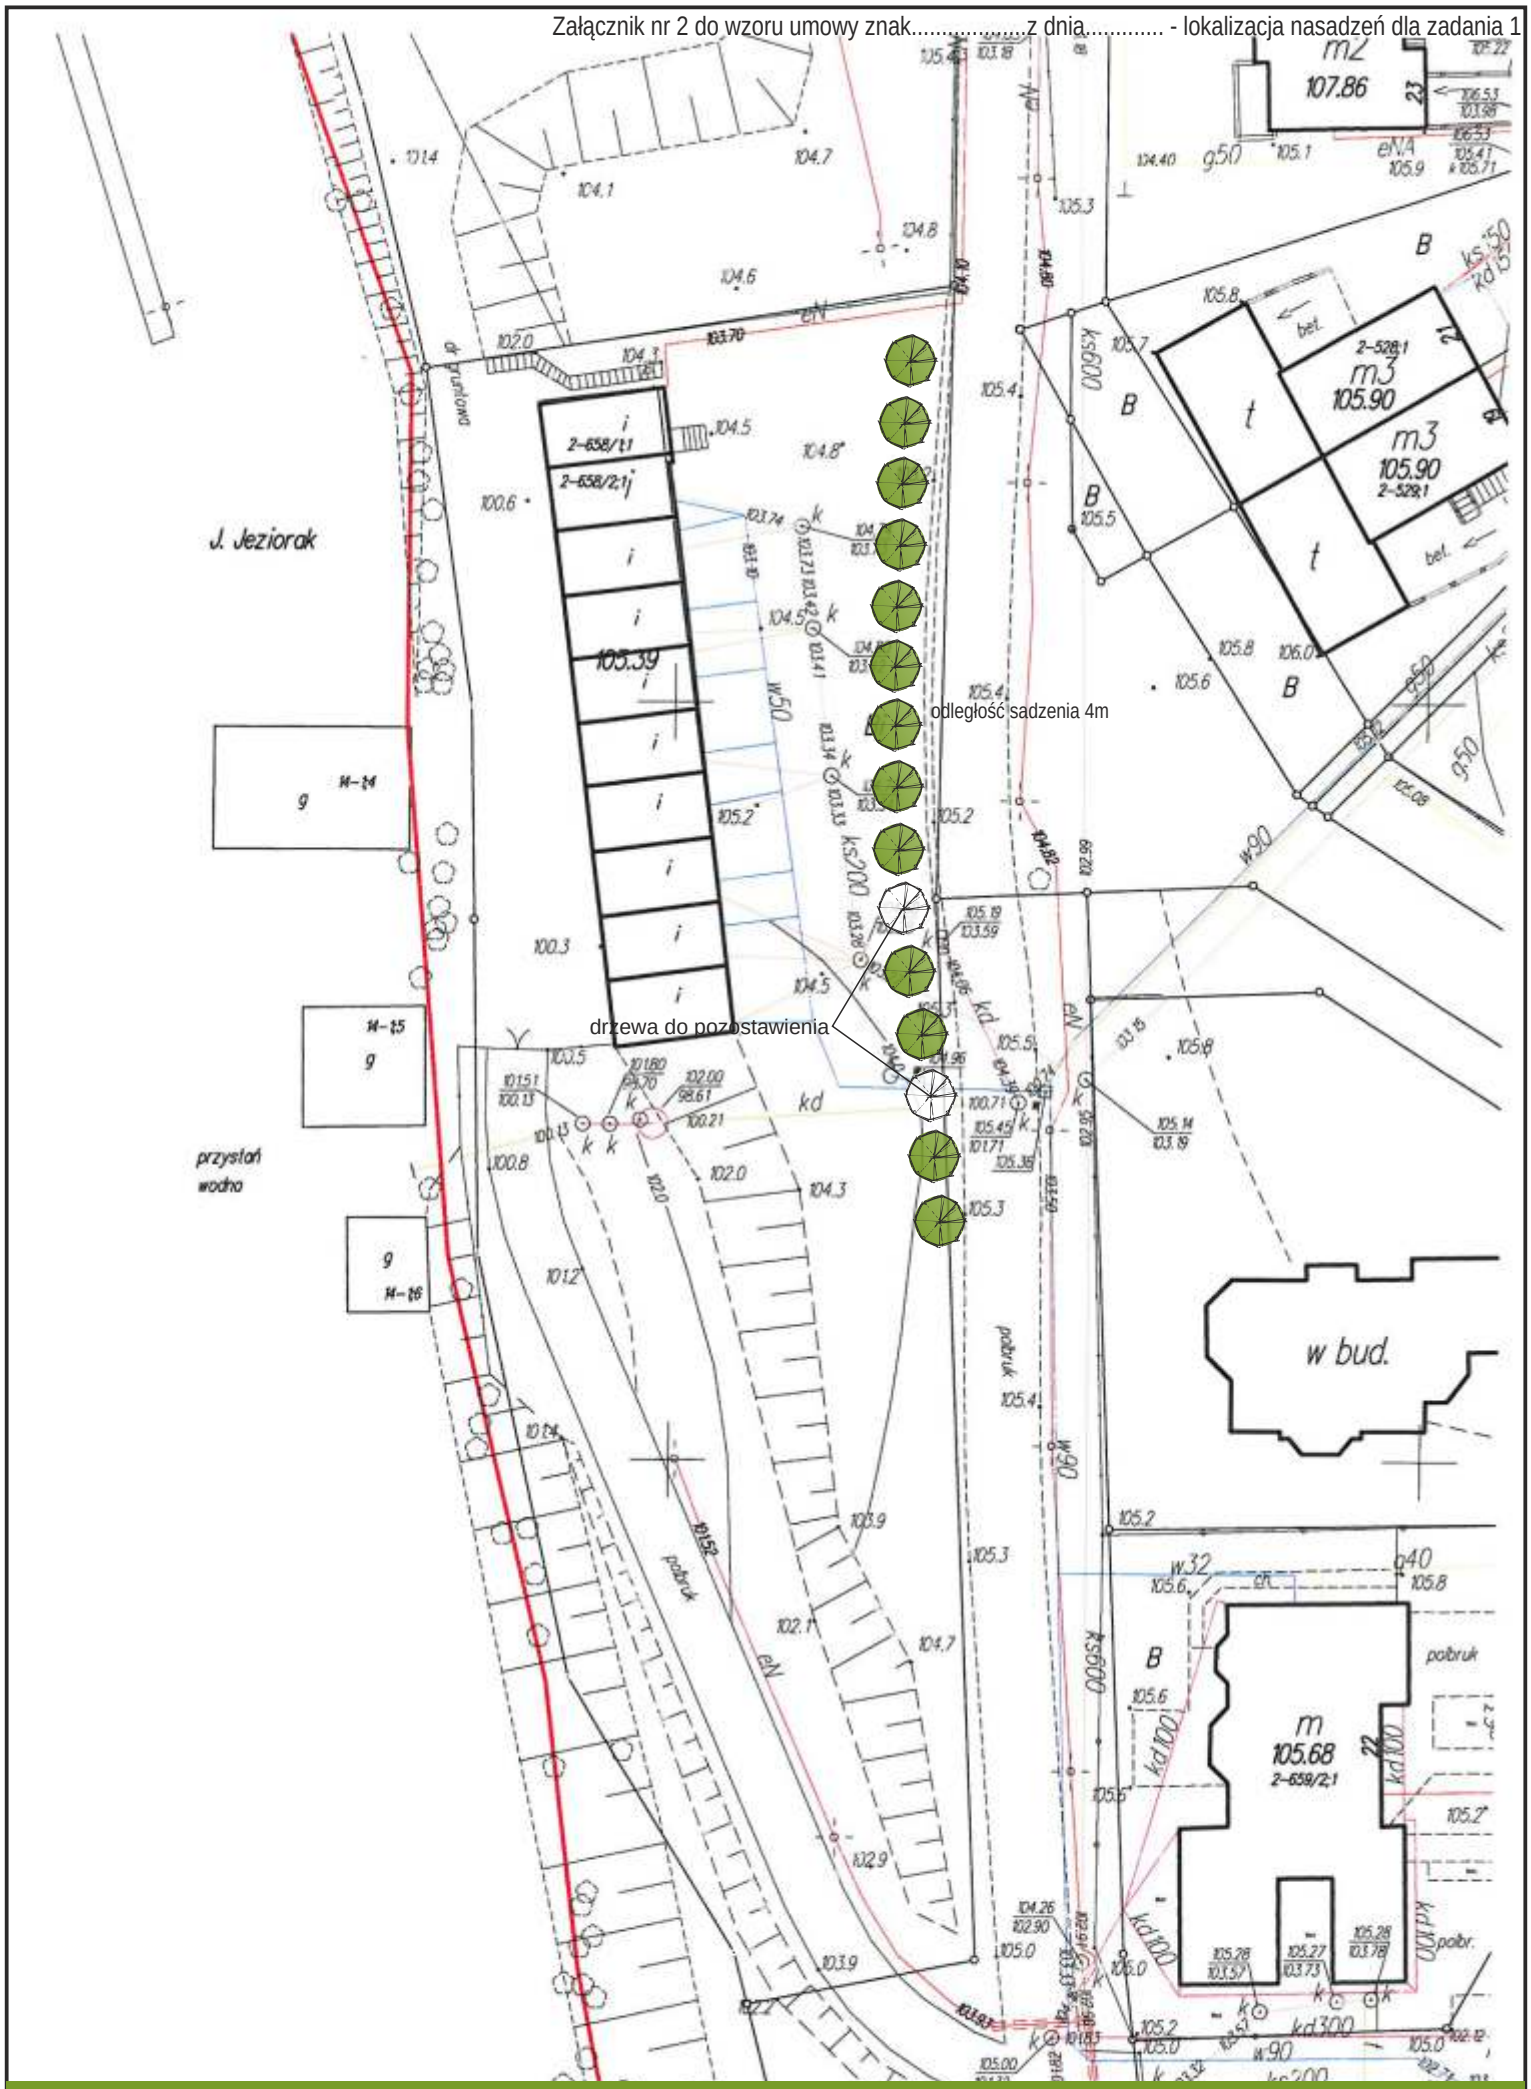

głóg pośredni ‚Paul's Scarlet' - 13 szt. Chełmońskiego

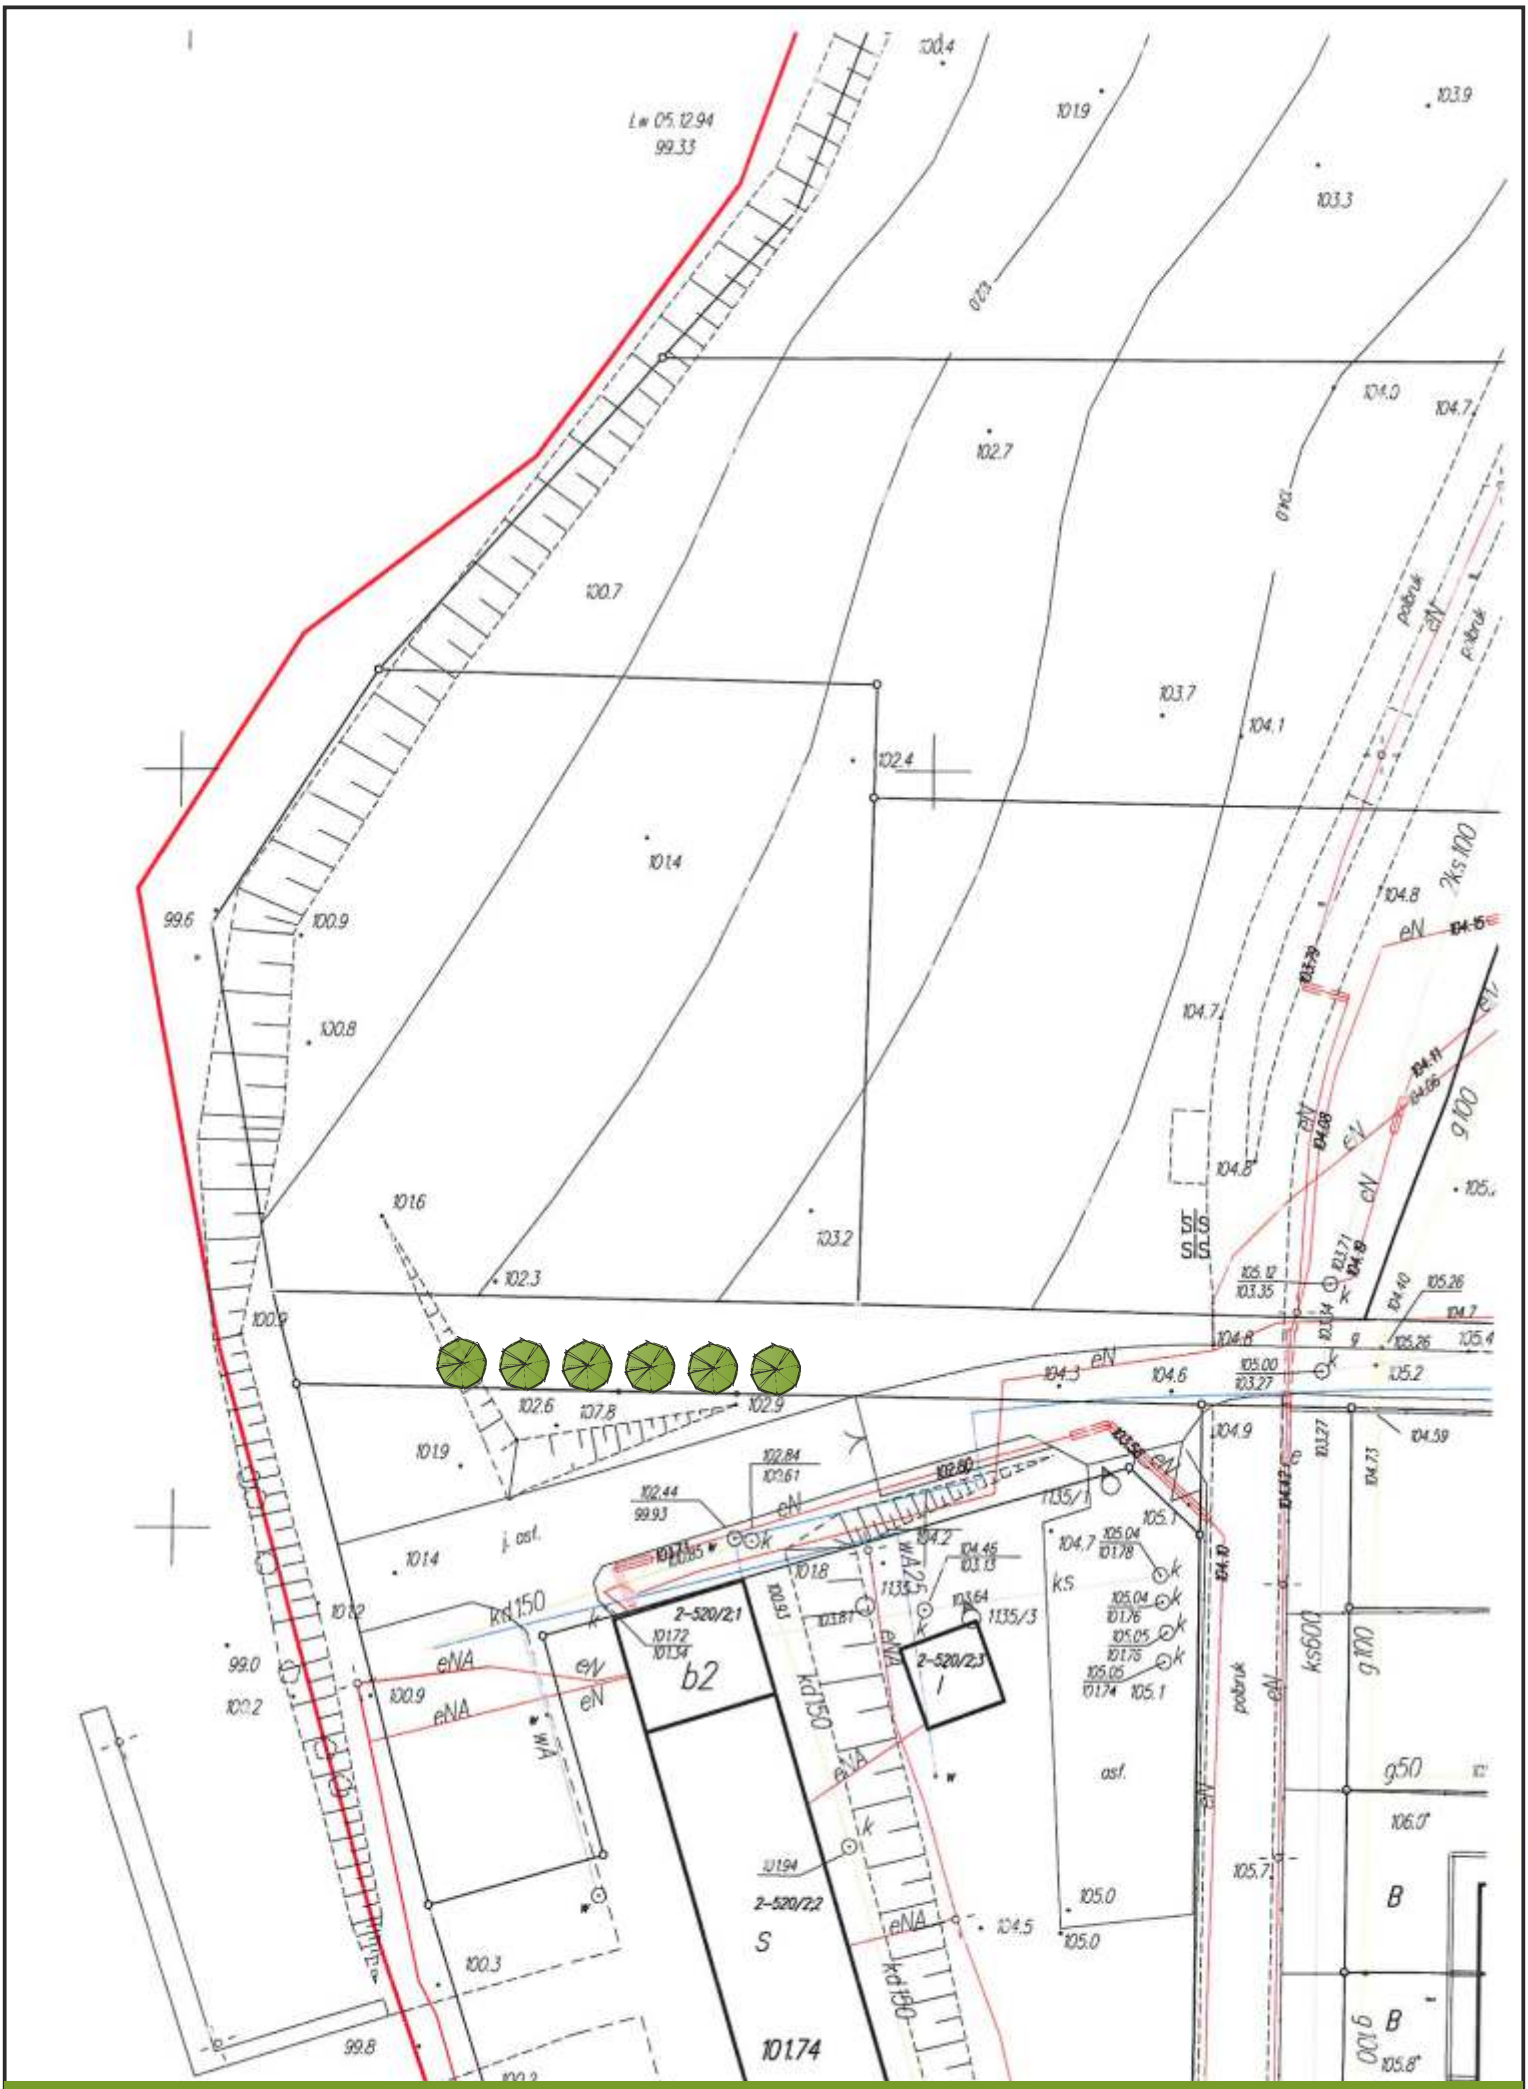

klon pospolity ‚Royal Red' - 6 szt.

Chełmońskiego

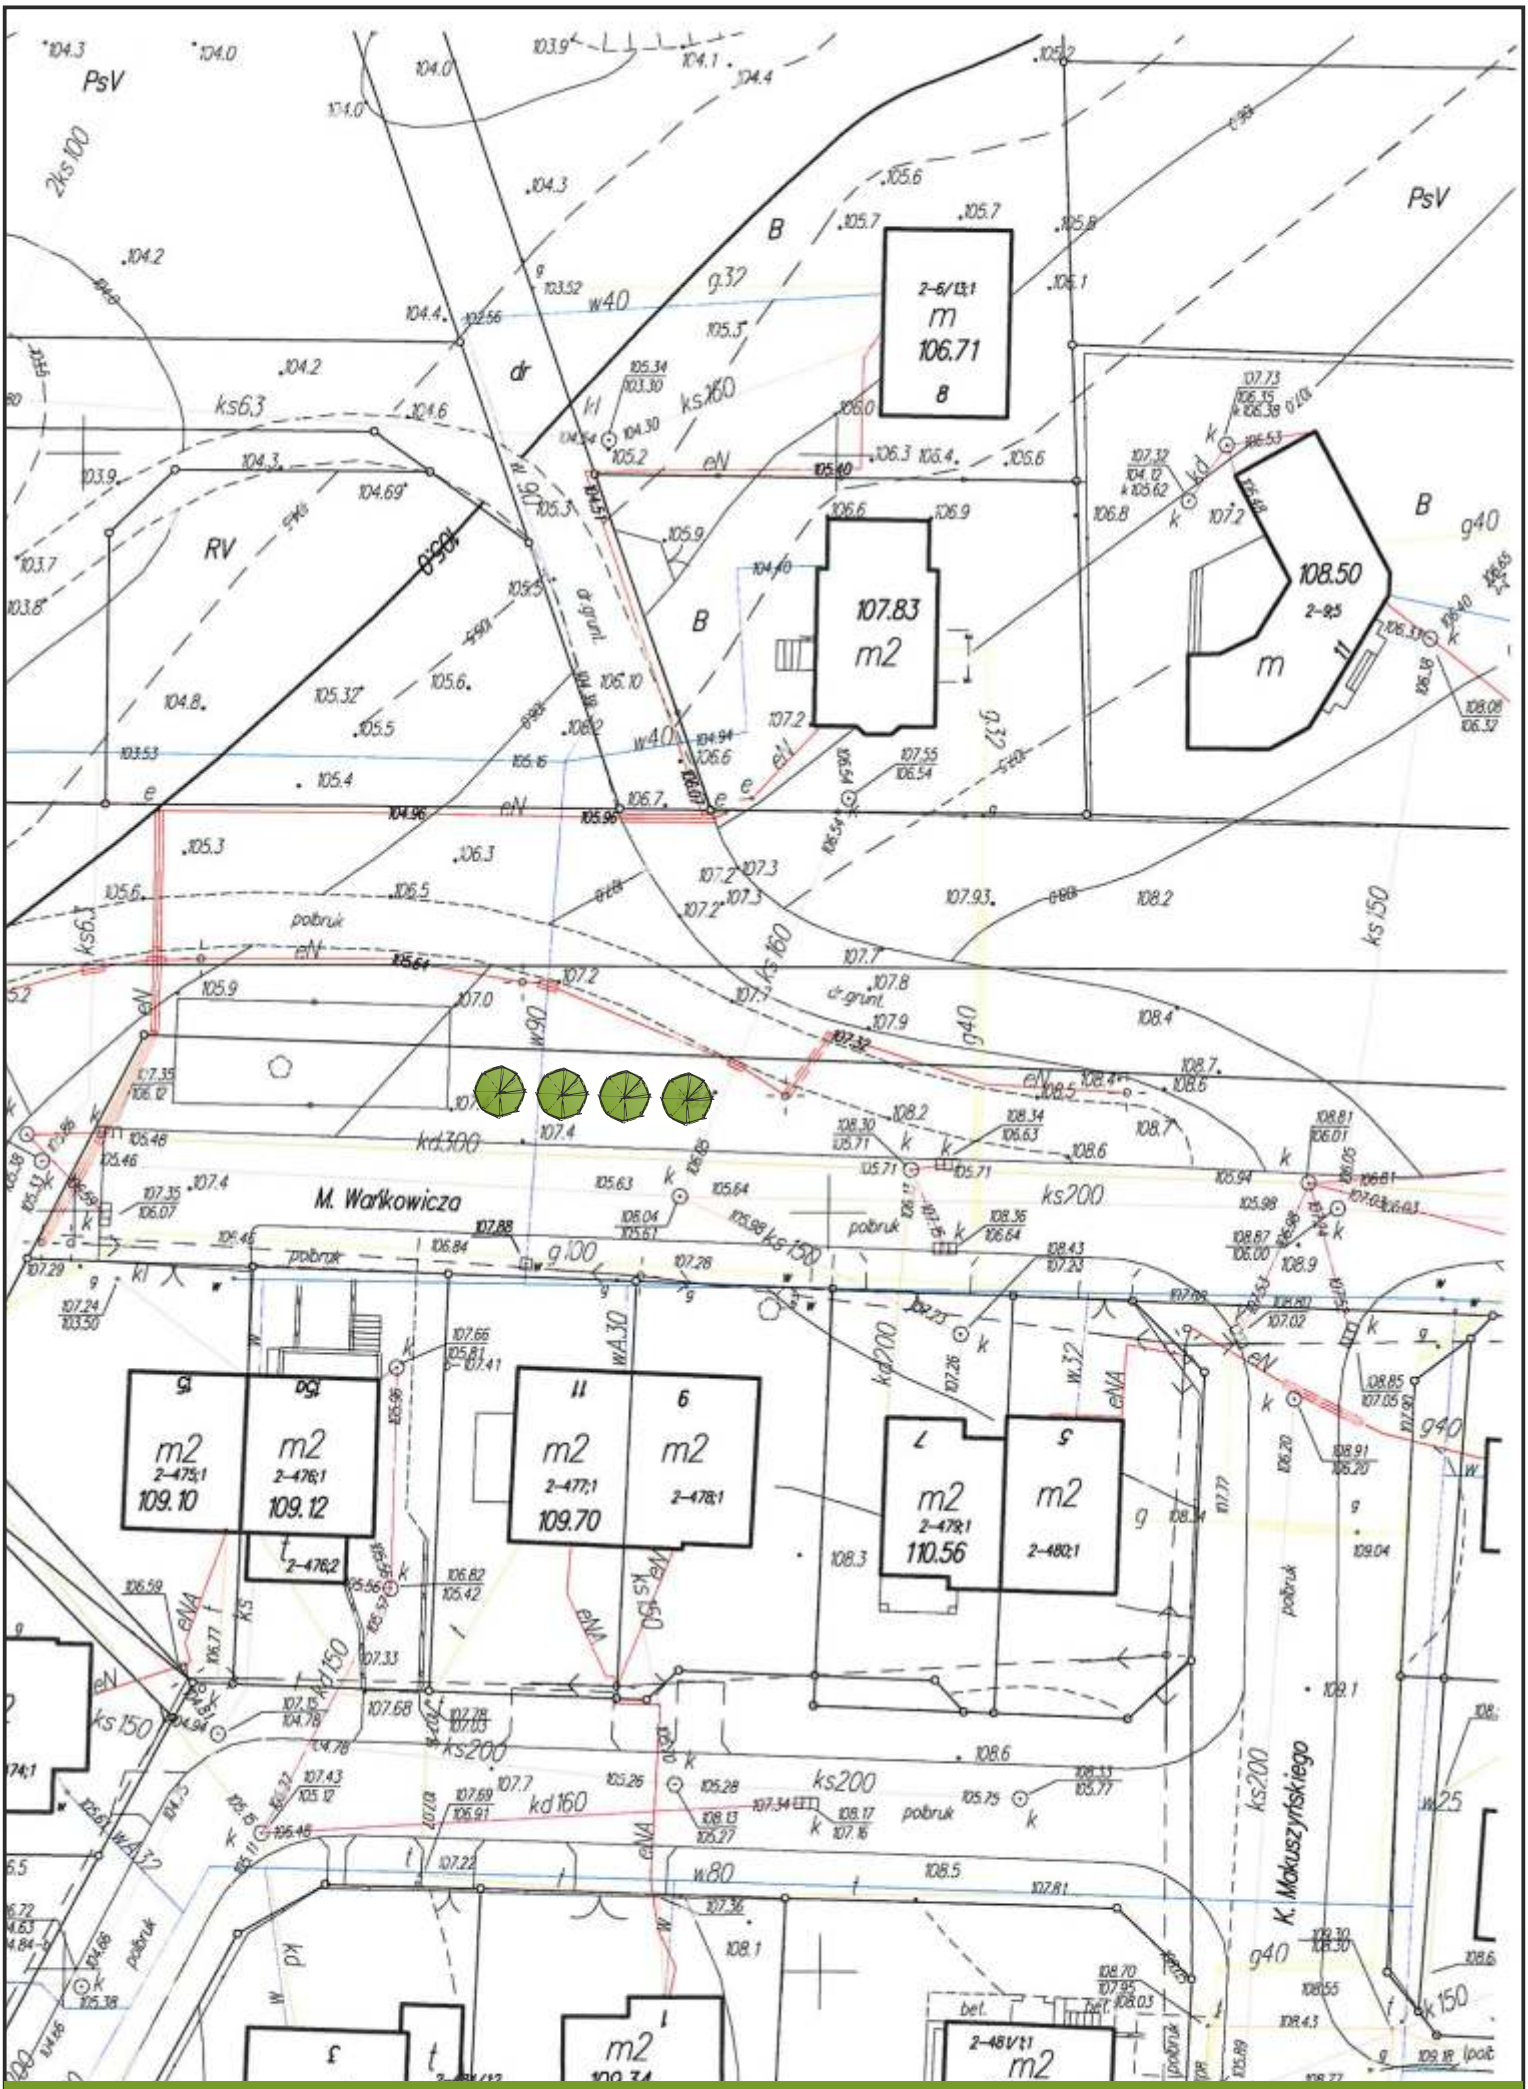

klon pospolity ‚Royal Red' - 4 szt.

Wańkowicza

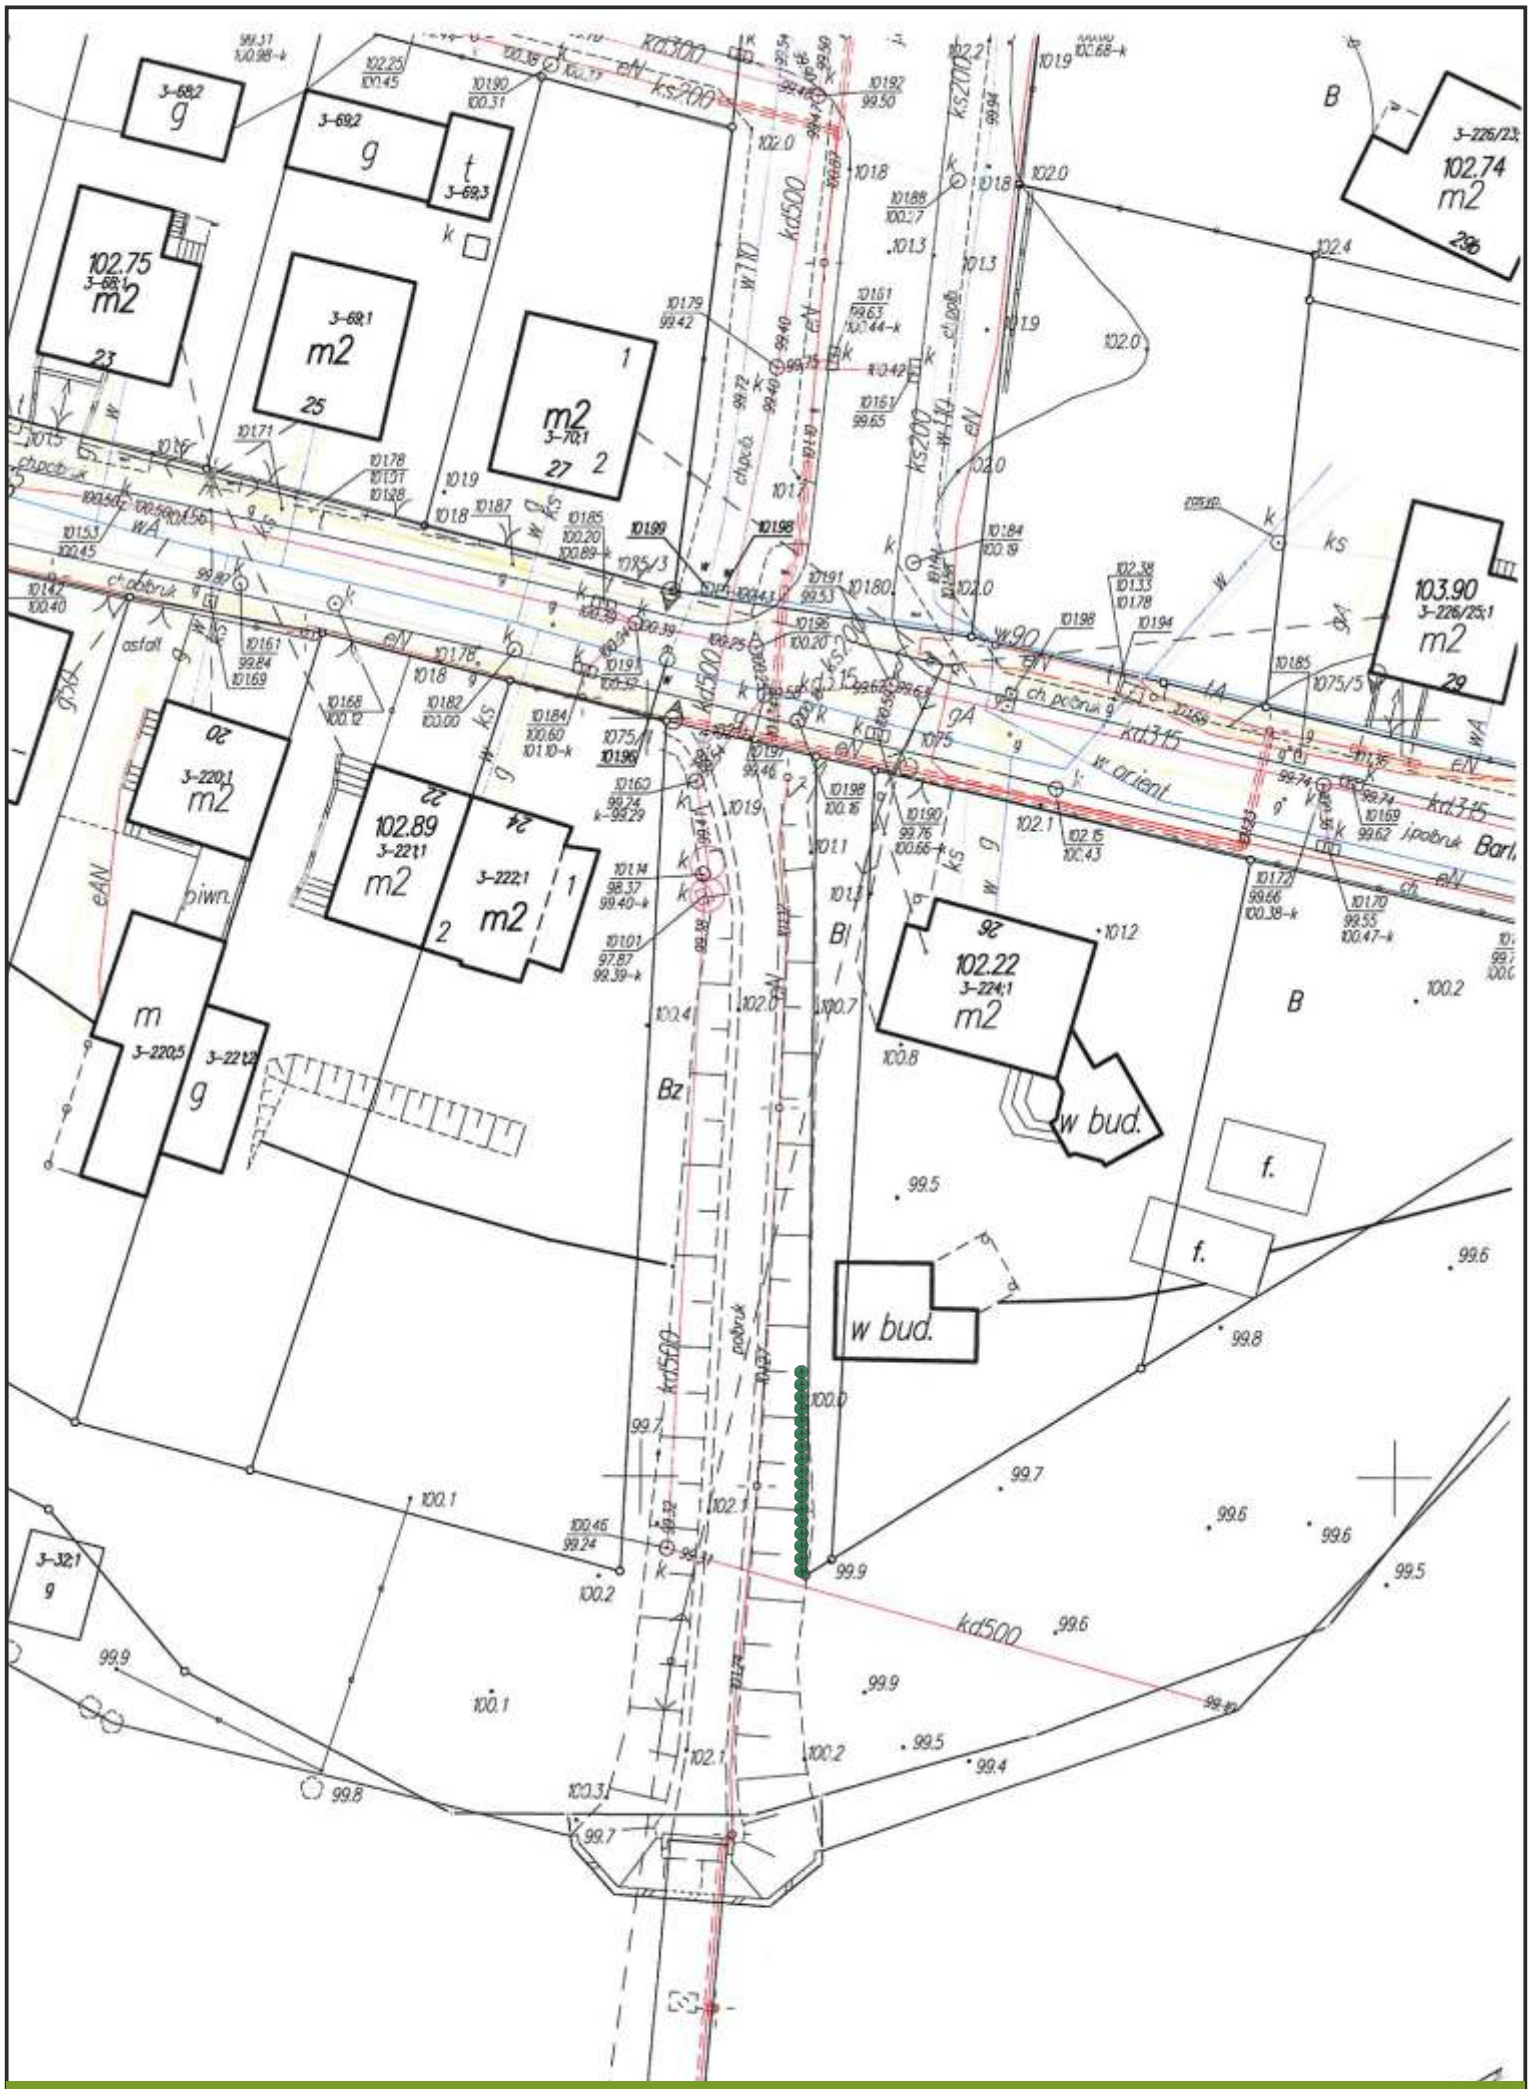

żywotnik zachodni ‚Smaragd' - 17 szt.

Barlickiego

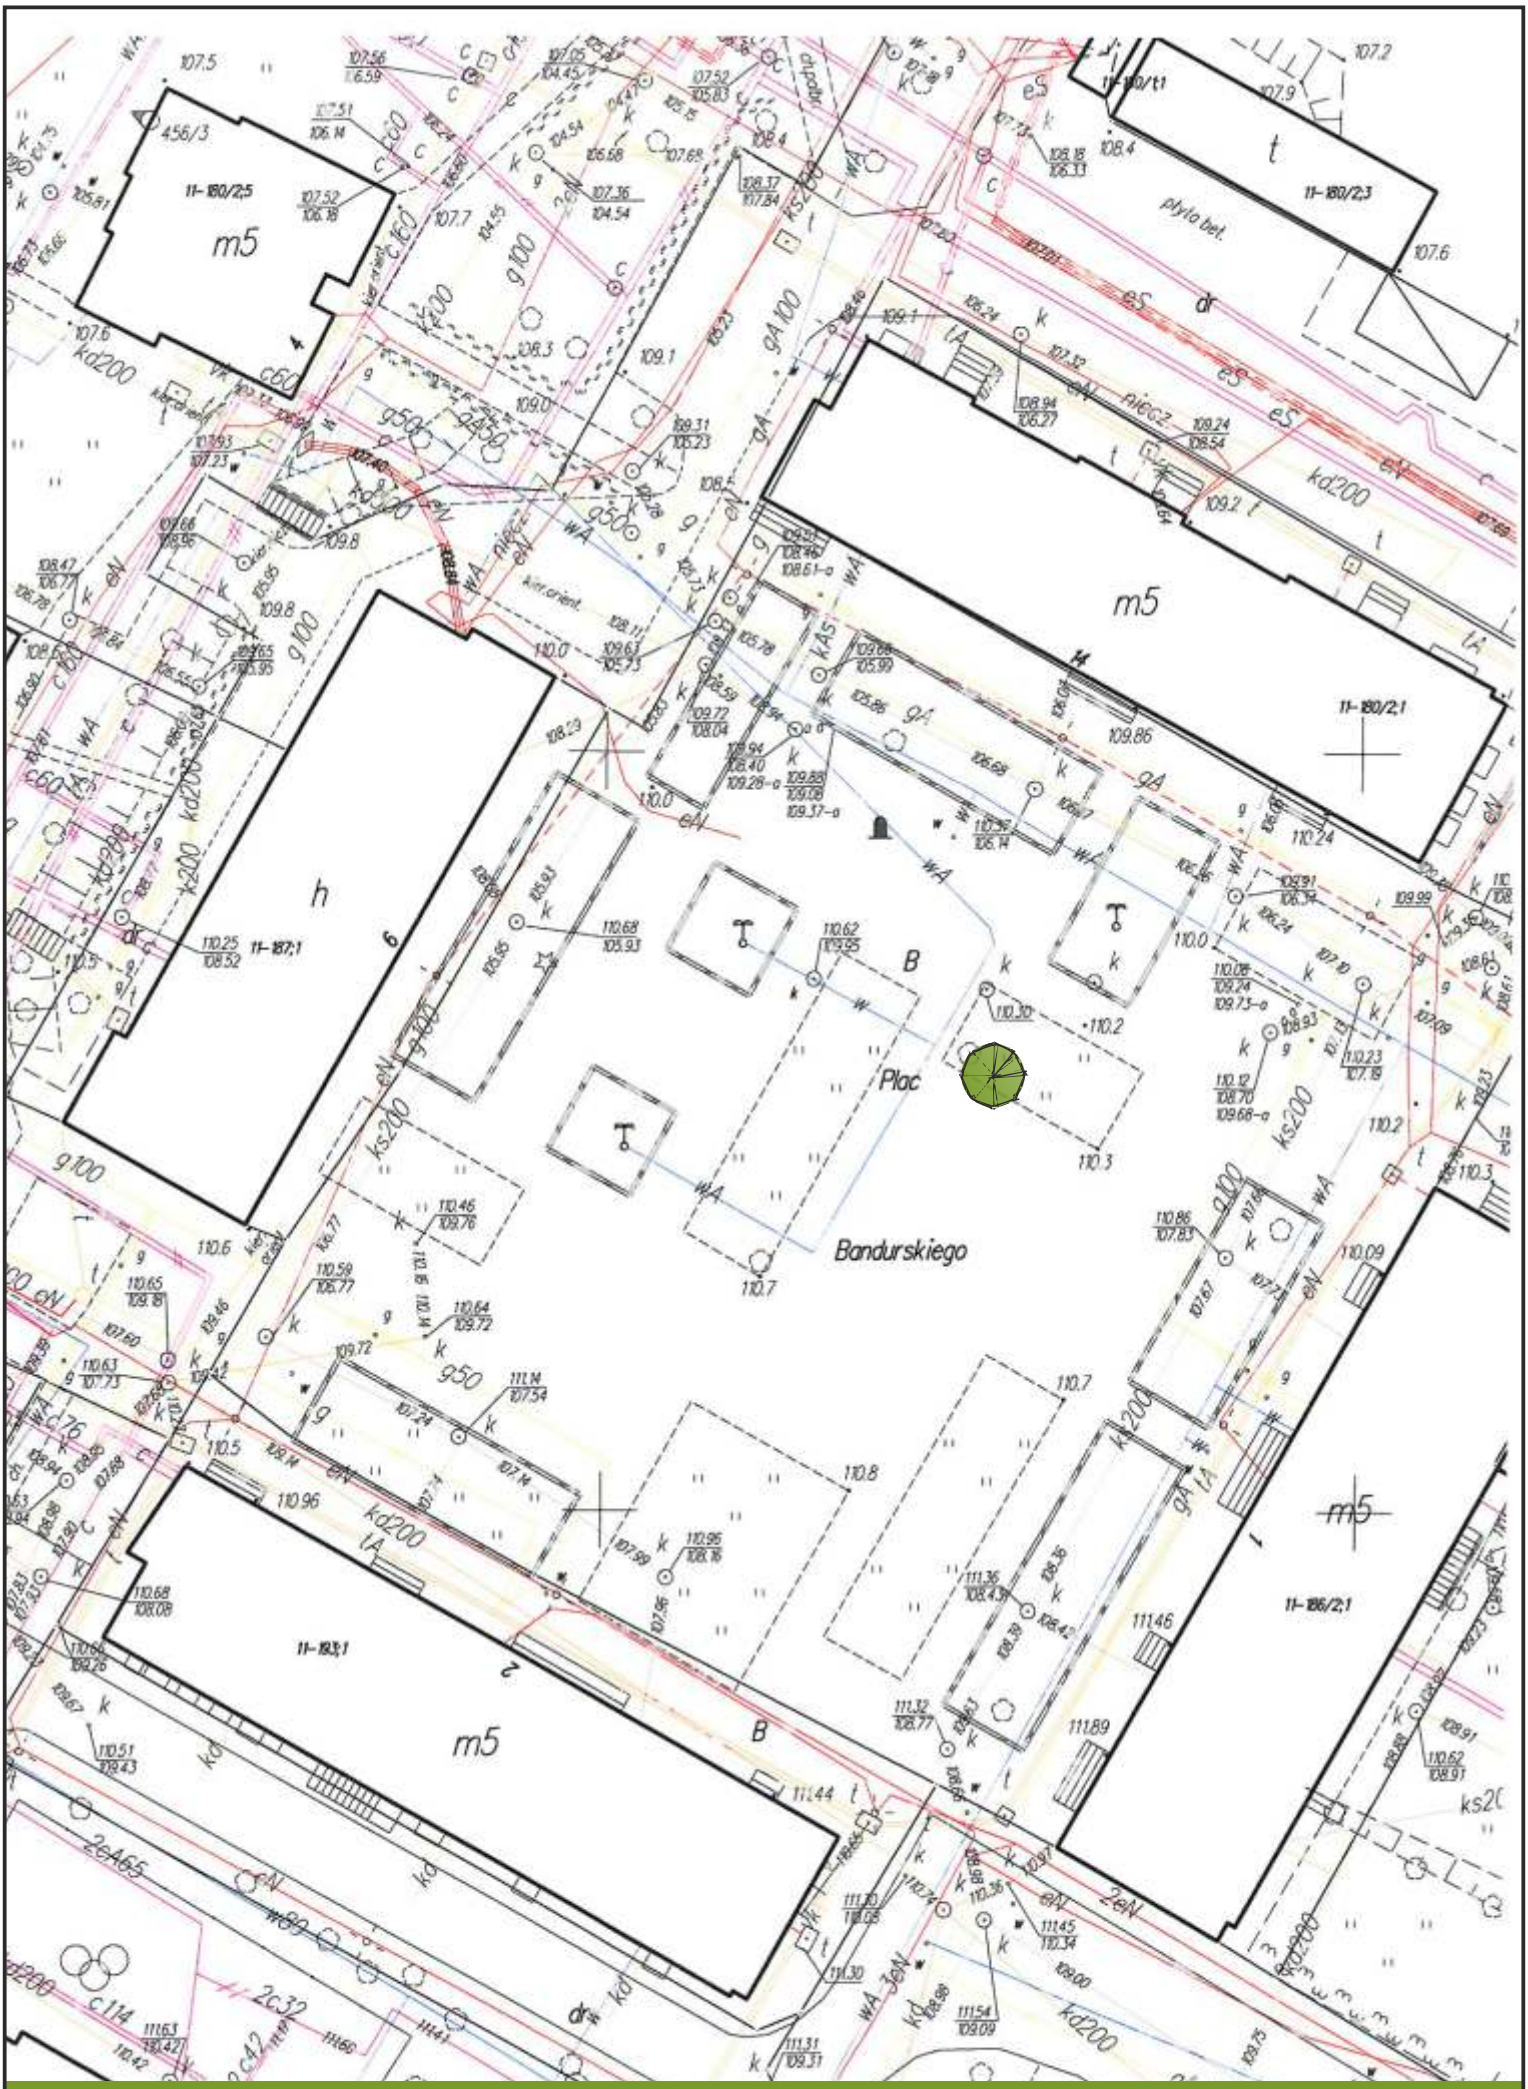

kasztanowiec czerwony ‚Briotii' - 1 szt. Plac Bandurskiego

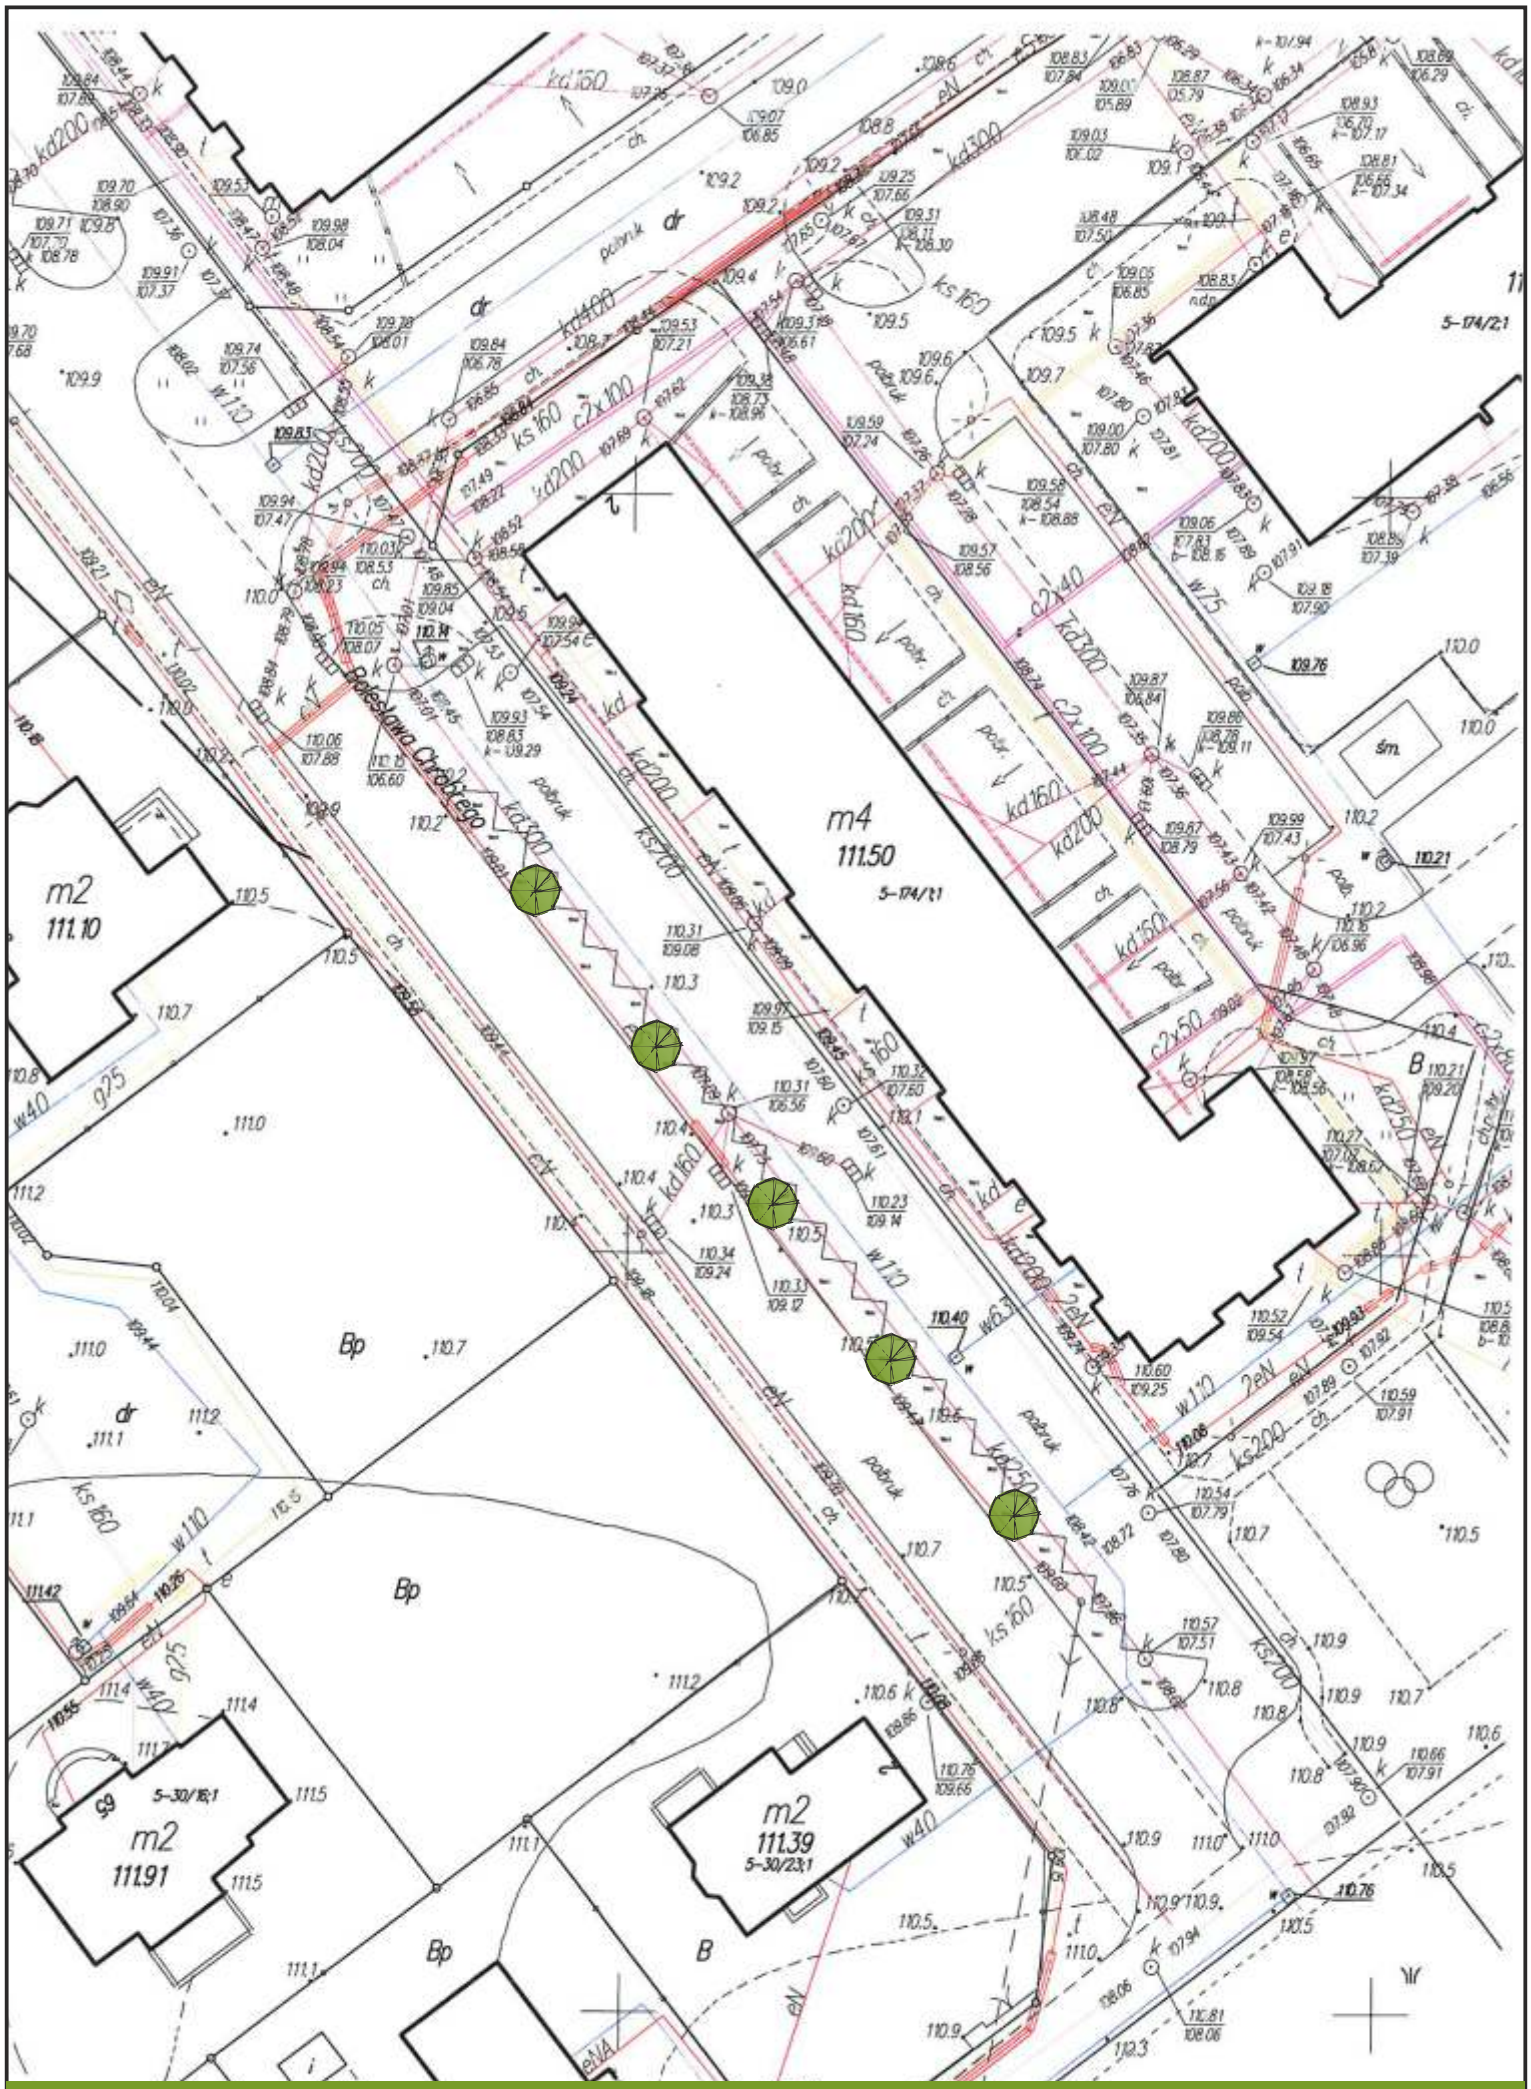

jarząb szwedzki - 5 szt.

Bolesława Chrobrego

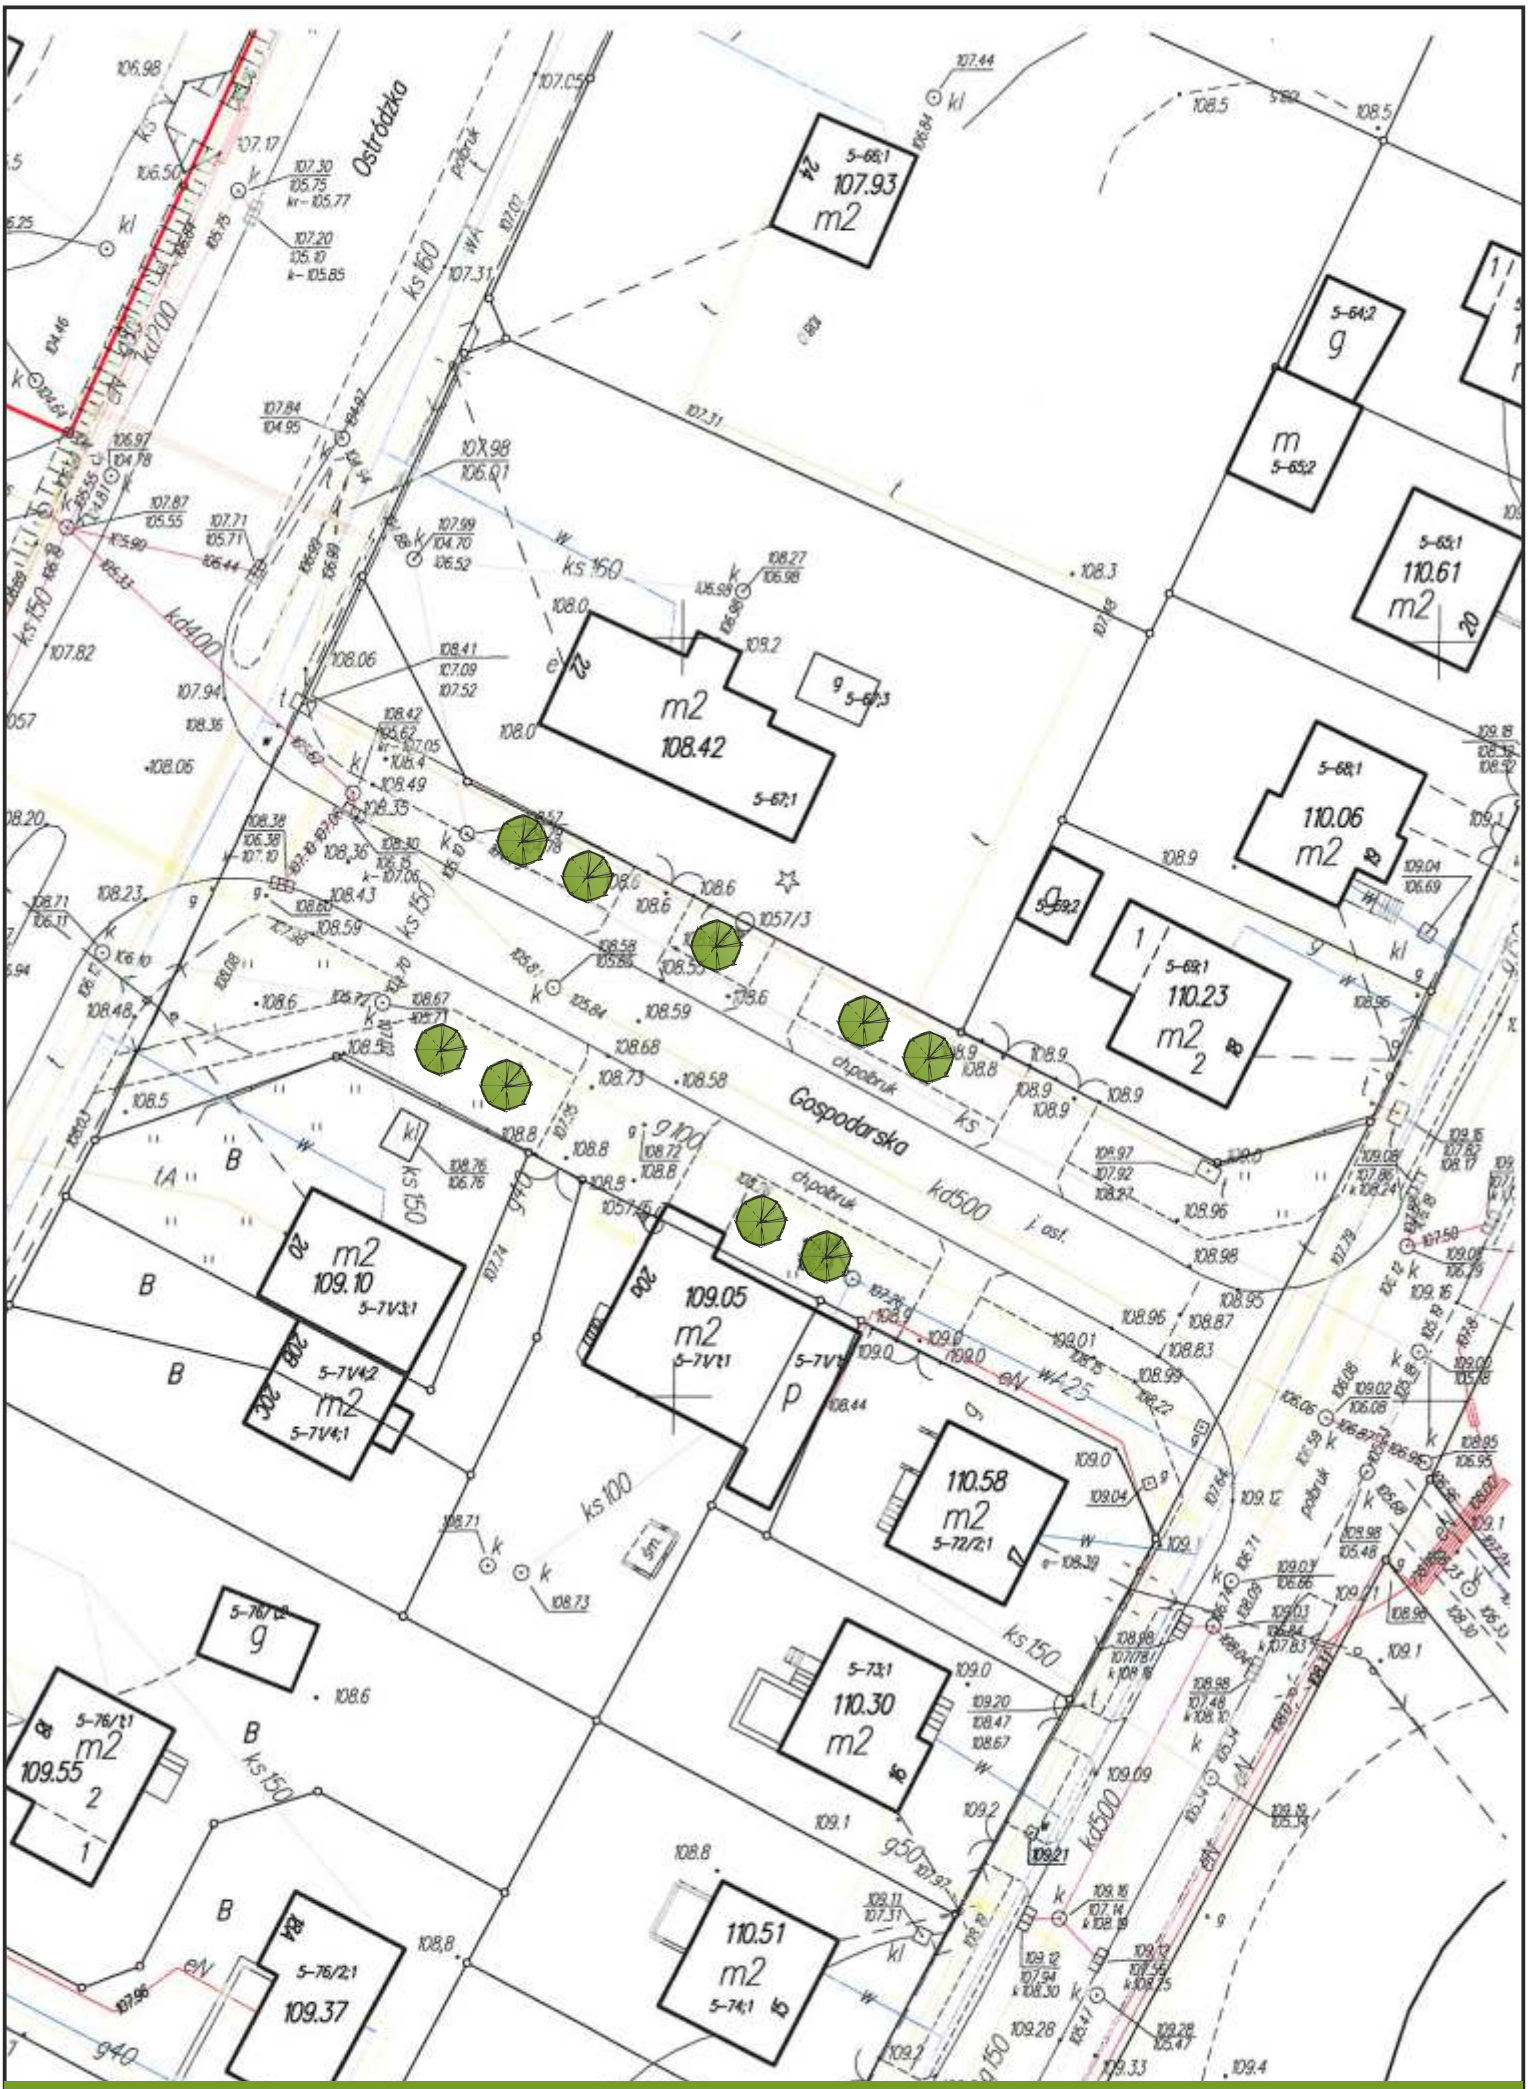

jarząb szwedzki - 9 szt.

Gospodarska

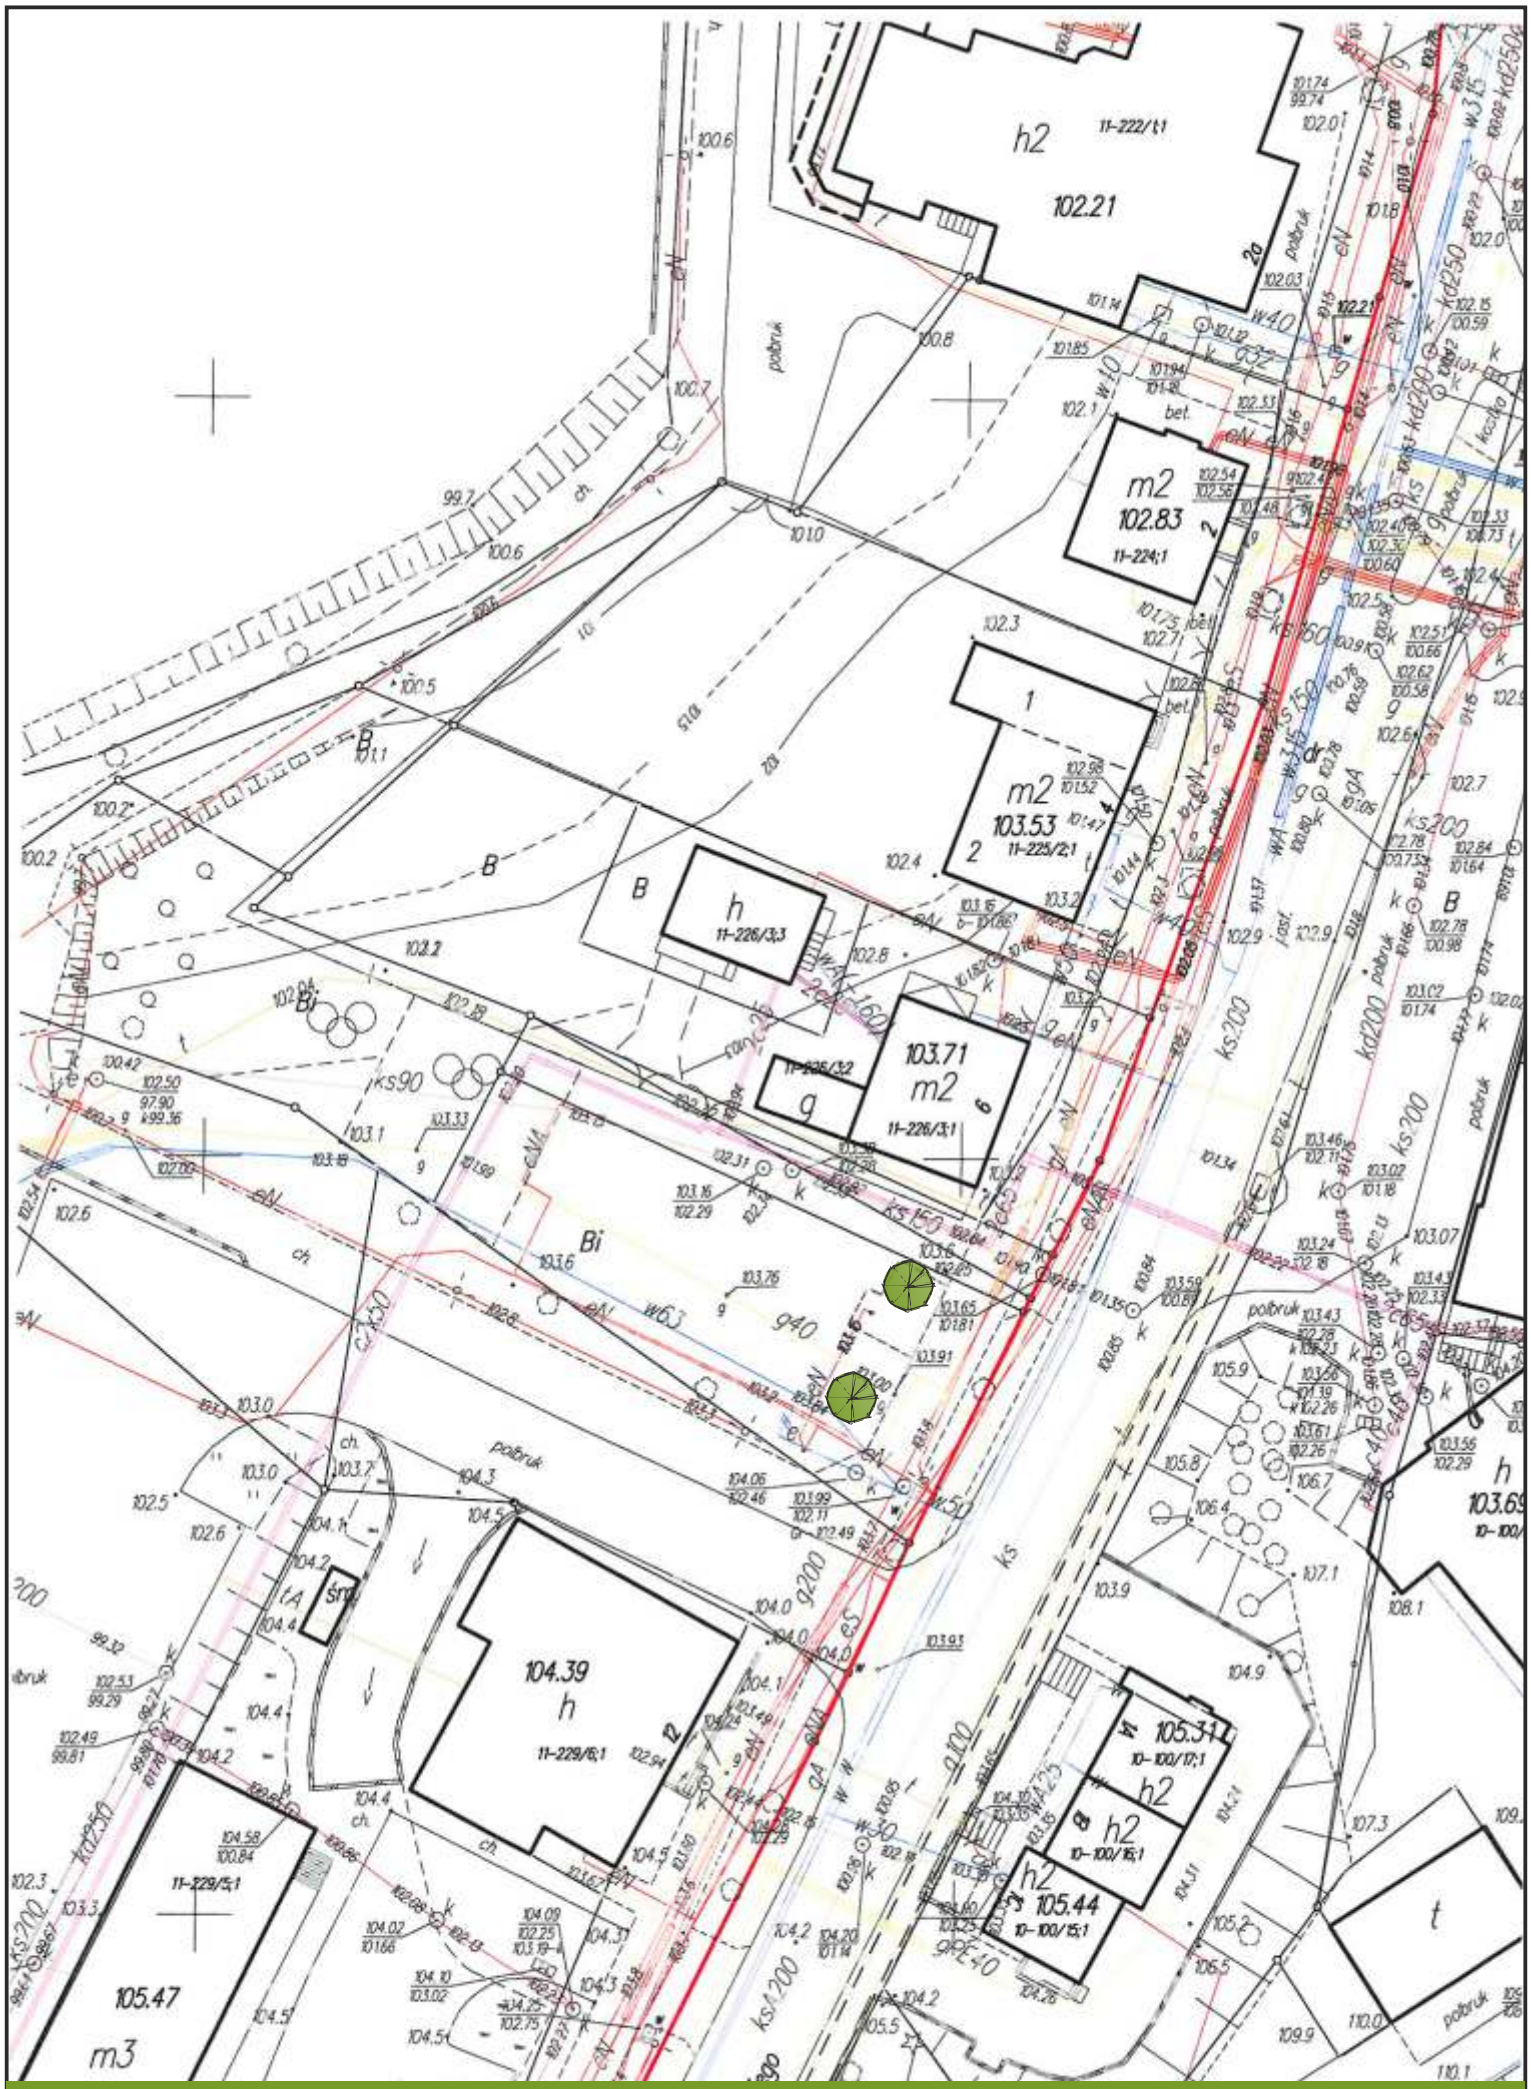

kasztanowiec czerwony ‚Briotii' - 2 szt. Sobieskiego

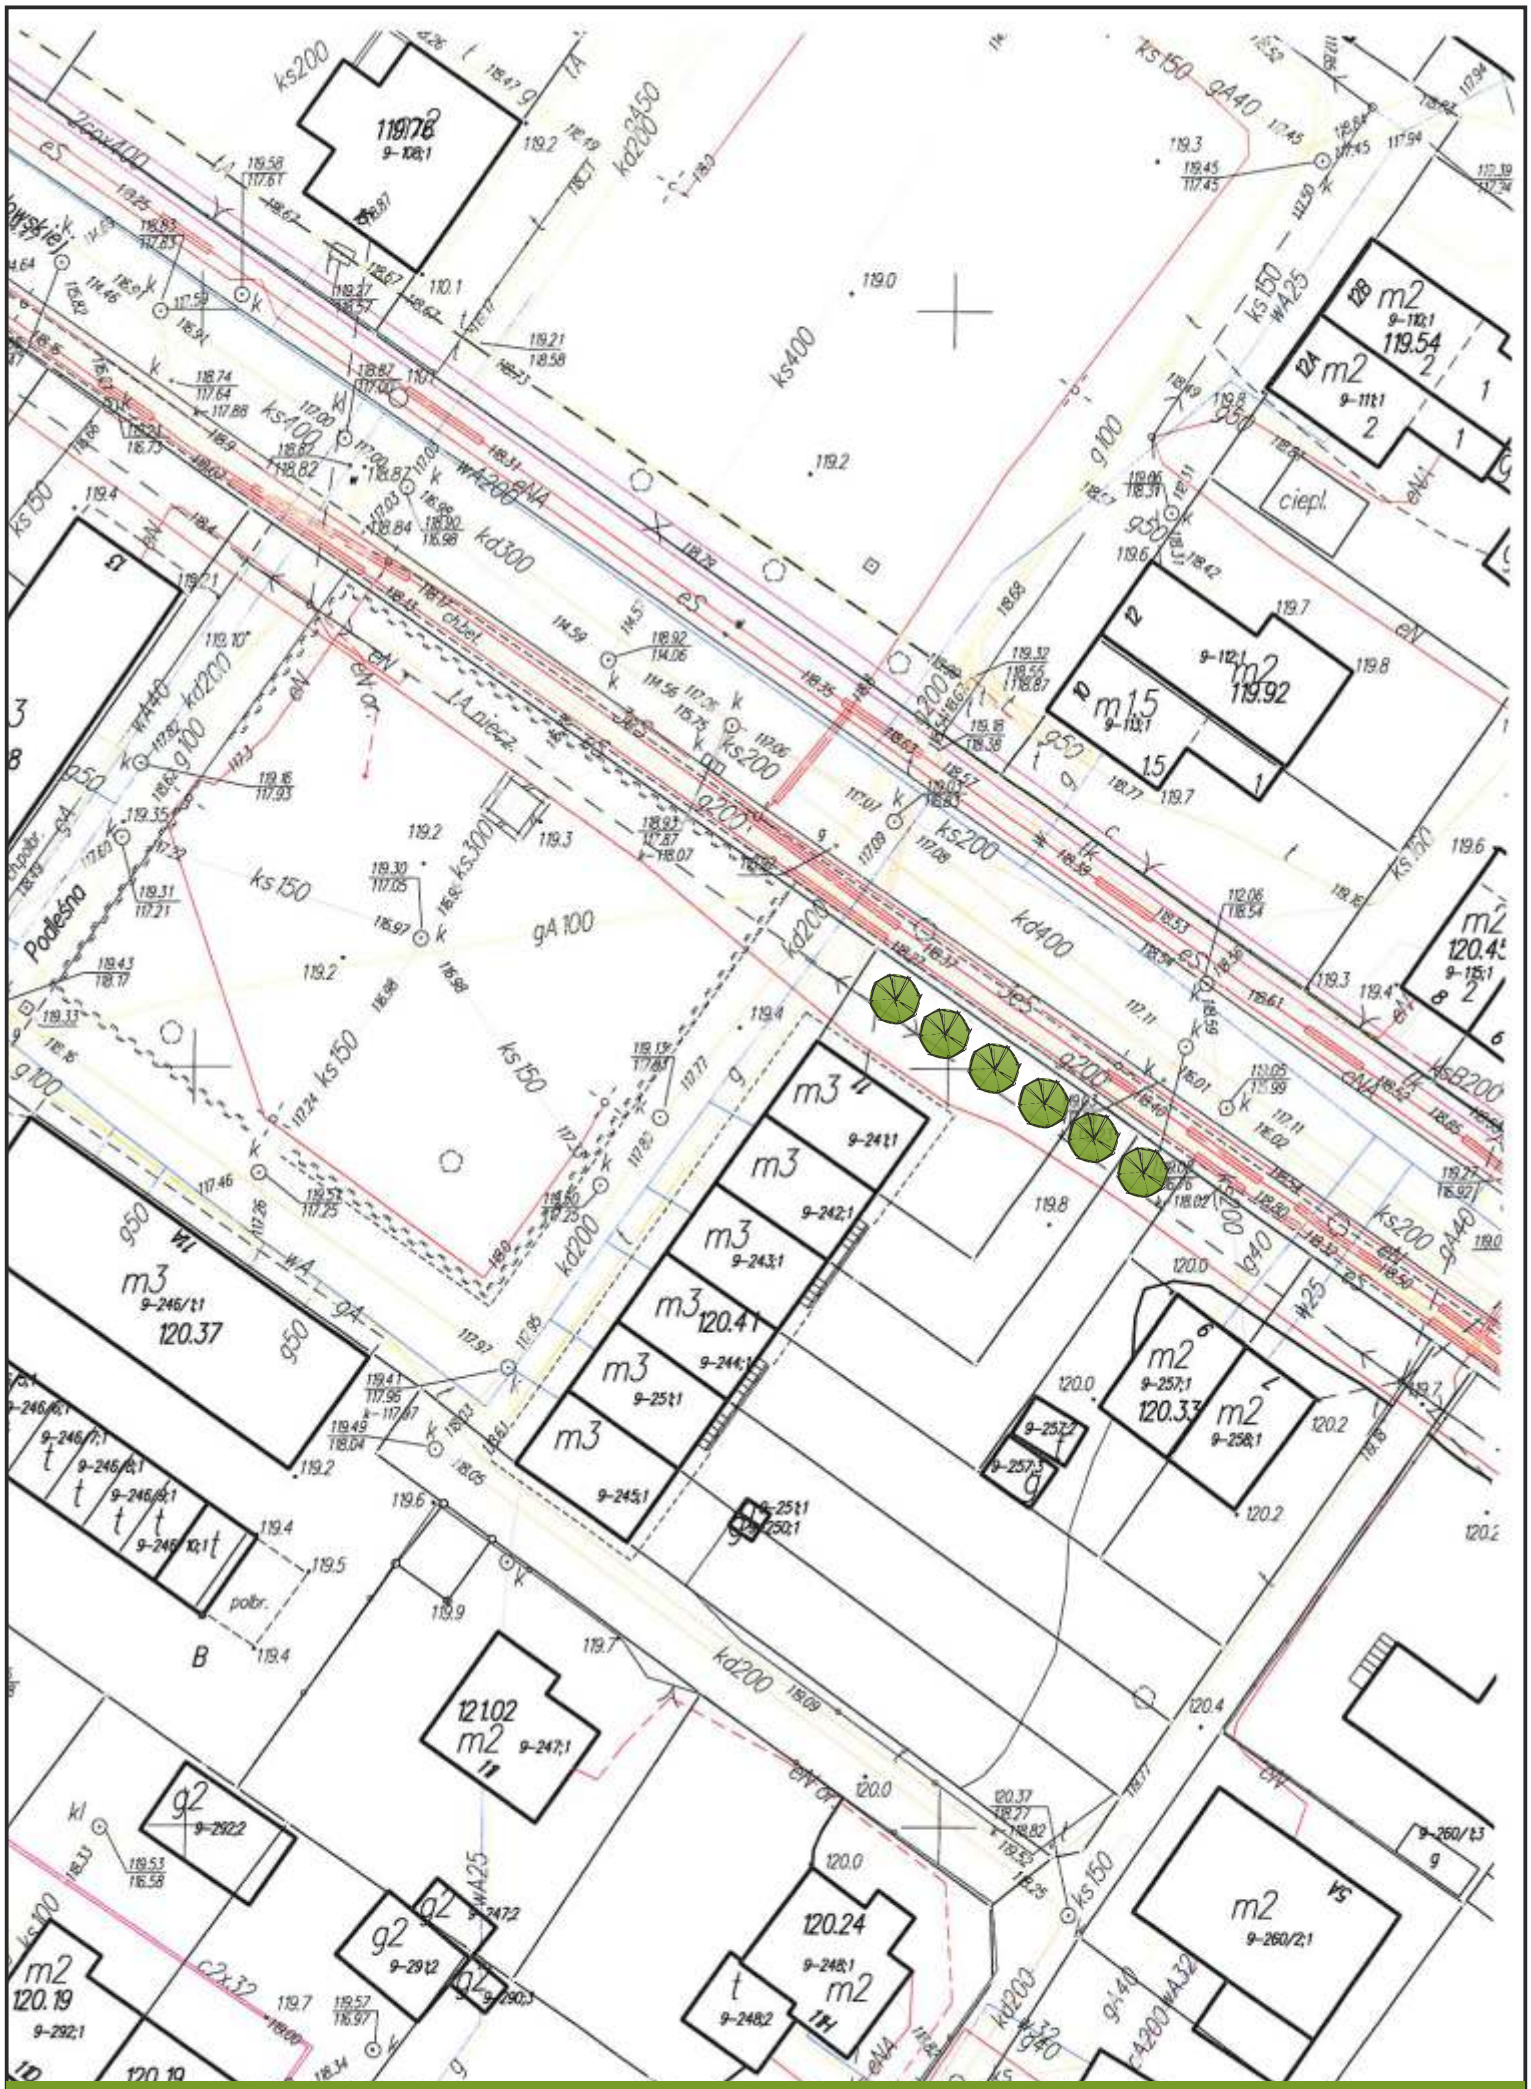

klon czerwony - 6 szt.

Skłodowskiej