

plyta z blachy stalowej nierdzewnej 3 mm.
wymiary: 120x80 cm, malowana proszkowo farbą poliesterową na kolor RAL 9004 błyszcząca, gięta, nadruk na folii PCV ploterowej o gr. 50 mikronów, w kolorze białym, cięta i wyklejana wg załączonego pliku pdf do produkcji


tuleja spawana do elementu tablicy stal nierdzewna fi 40 mm, gr. 2,5 mm, spaw szlifowany, malowanie proszkowe farbą poliesterową na kolor RAL 9004 błyszcząca,
tuleja skręcona z zamkniętym okrągłym profilem ϕ 25 mm

profil stalowy nierdzewny zamknięty okrągły ϕ 30 mm, grubość 2,5 mm, malowany proszkowo farbą błyszcząca poliesterową na kolor RAL 9004


Poziom terenu

Fundament betonowy C12/15, 45x45x60

Tablica pamiątkowa unijna / Widok z góry / Skala 1:20

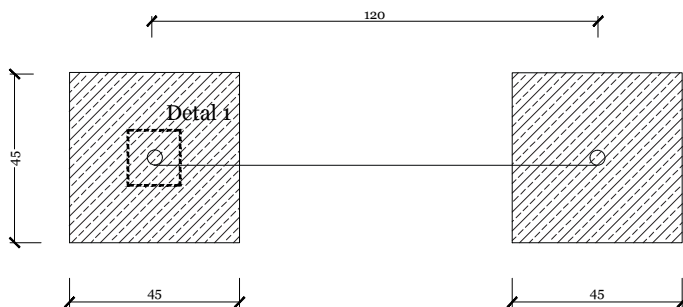

Tablica pamiątkowa unijna / Detal 1 / Łączenie tablicy

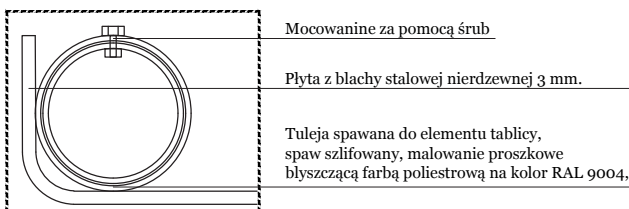

Mocowanie za pomocą śrub

Płyta z blachy stalowej nierdzewnej 3 mm.

Tuleja spawana do elementu tablicy, spaw szlifowany, malowanie proszkowe błyszcząca farbą poliesterową na kolor RAL 9004,


<i>Tytuł opracowania</i>				
Rewitalizacja lasu komunalnego w Dzielnicy Pojezierza Iławsko-Brodnickiego i Krainy przyrodniczo-leśnej, zwanej Bałtycką przy ul. Sienkiewicza w Iławie				
<i>Inwestor</i>				
Gmina Miejska Iława, ul. Niepodległości 13, 14-200 Iława				
<i>Obiekt</i>				
Las komunalny przy ul. Sienkiewicza, działki: 11-76/11, 11-75/3, 11-75/4, 11-286/2, 11-76/13, 11-75/5, 11-76/12, 11-86/2, 11-87/5, 11-82/2				
<i>Umowa</i>				
PIM.042.13.1.2015				
<i>Projektant</i>				
Pracownia Architektury Krajobrazu. Marta Tomasiak ul. Wymarzona 6, 77-230 Kępice, NIP 8393066223, REGON 361717072				
<i>Tytuł rysunku</i>	<i>Nr rysunku</i>	<i>Skala</i>	<i>Faza PW</i>	<i>Data</i>
Tablica pamiątkowa unijna	01	1:20	Etap E.01.3	lipiec 2018

architektura
mgr inż. arch. Tomasz Janiec (upr. nr 18/PKOKK/2015)

architektura krajobrazu
mgr inż. arch. kraj. Marta Tomasiak
mgr inż. arch. kraj. Paulina Rduch



Unia Europejska
Europejski Fundusz
Rozwoju Regionalnego

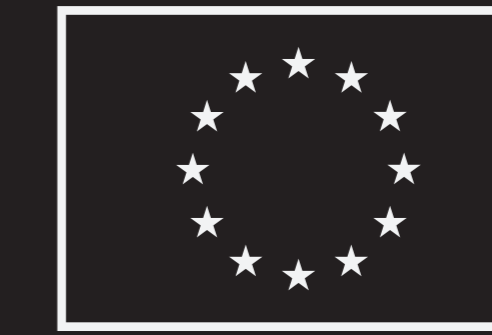

Rewitalizacja lasu komunalnego w Dzielnicy Pojezierza Brodnicko-Iławskiego I Krainy przyrodniczo-leśnej zwanej Bałtycką przy ulicy Sienkiewicza w Iławie

Cel projektu

Zachowanie i ochrona środowiska przyrodniczego oraz wspieranie efektywnego gospodarowania zasobami przyrodniczymi na terenie miasta Iława

Beneficjent

Gmina Miejska Iława

www.mapadotacji.gov.pl



Zdrowe życie, czysty zysk