

Projekt budowlany

obręb 2 ul. Wyczółkowskiego
miasto Iława
skala 1:500

UWAGI OGÓLNE:

1. Niniejszy rysunek należy rozpatrywać łącznie z całym wielobranżowym projektem budowlanym, którego jest integralną częścią.
2. Należy pracować tylko na podstawie wymiarów podanych na rysunku; przed przystąpieniem do robót Wykonawca powinien sprawdzić na budowie wszystkie rzędne wysokościowe oraz wymiary poziome; rozwiązania wynikające z różnic wymiarów podanych na rysunku i wymiarów rzeczywistych należy uzgodnić z Projektantem.


LEGENDA:

a) infrastruktura projektowana

- Nawierzchnia ulicy
 - Zjazdy
 - Krawężnik
 - Nr działki
- AZUR**
DOJŚCIA I WJAZDY
ZALOZENIE TRAWNIKÓW

a) infrastruktura istniejąca

- Kanalizacja grawitacyjna
- Kanalizacja deszczowa
- Wodociąg
- Kabel telekomunikacyjny
- Gazociąg
- Ciepłociąg
- Kabel energetyczny
- Infrastruktura wg odrębnego opracowania

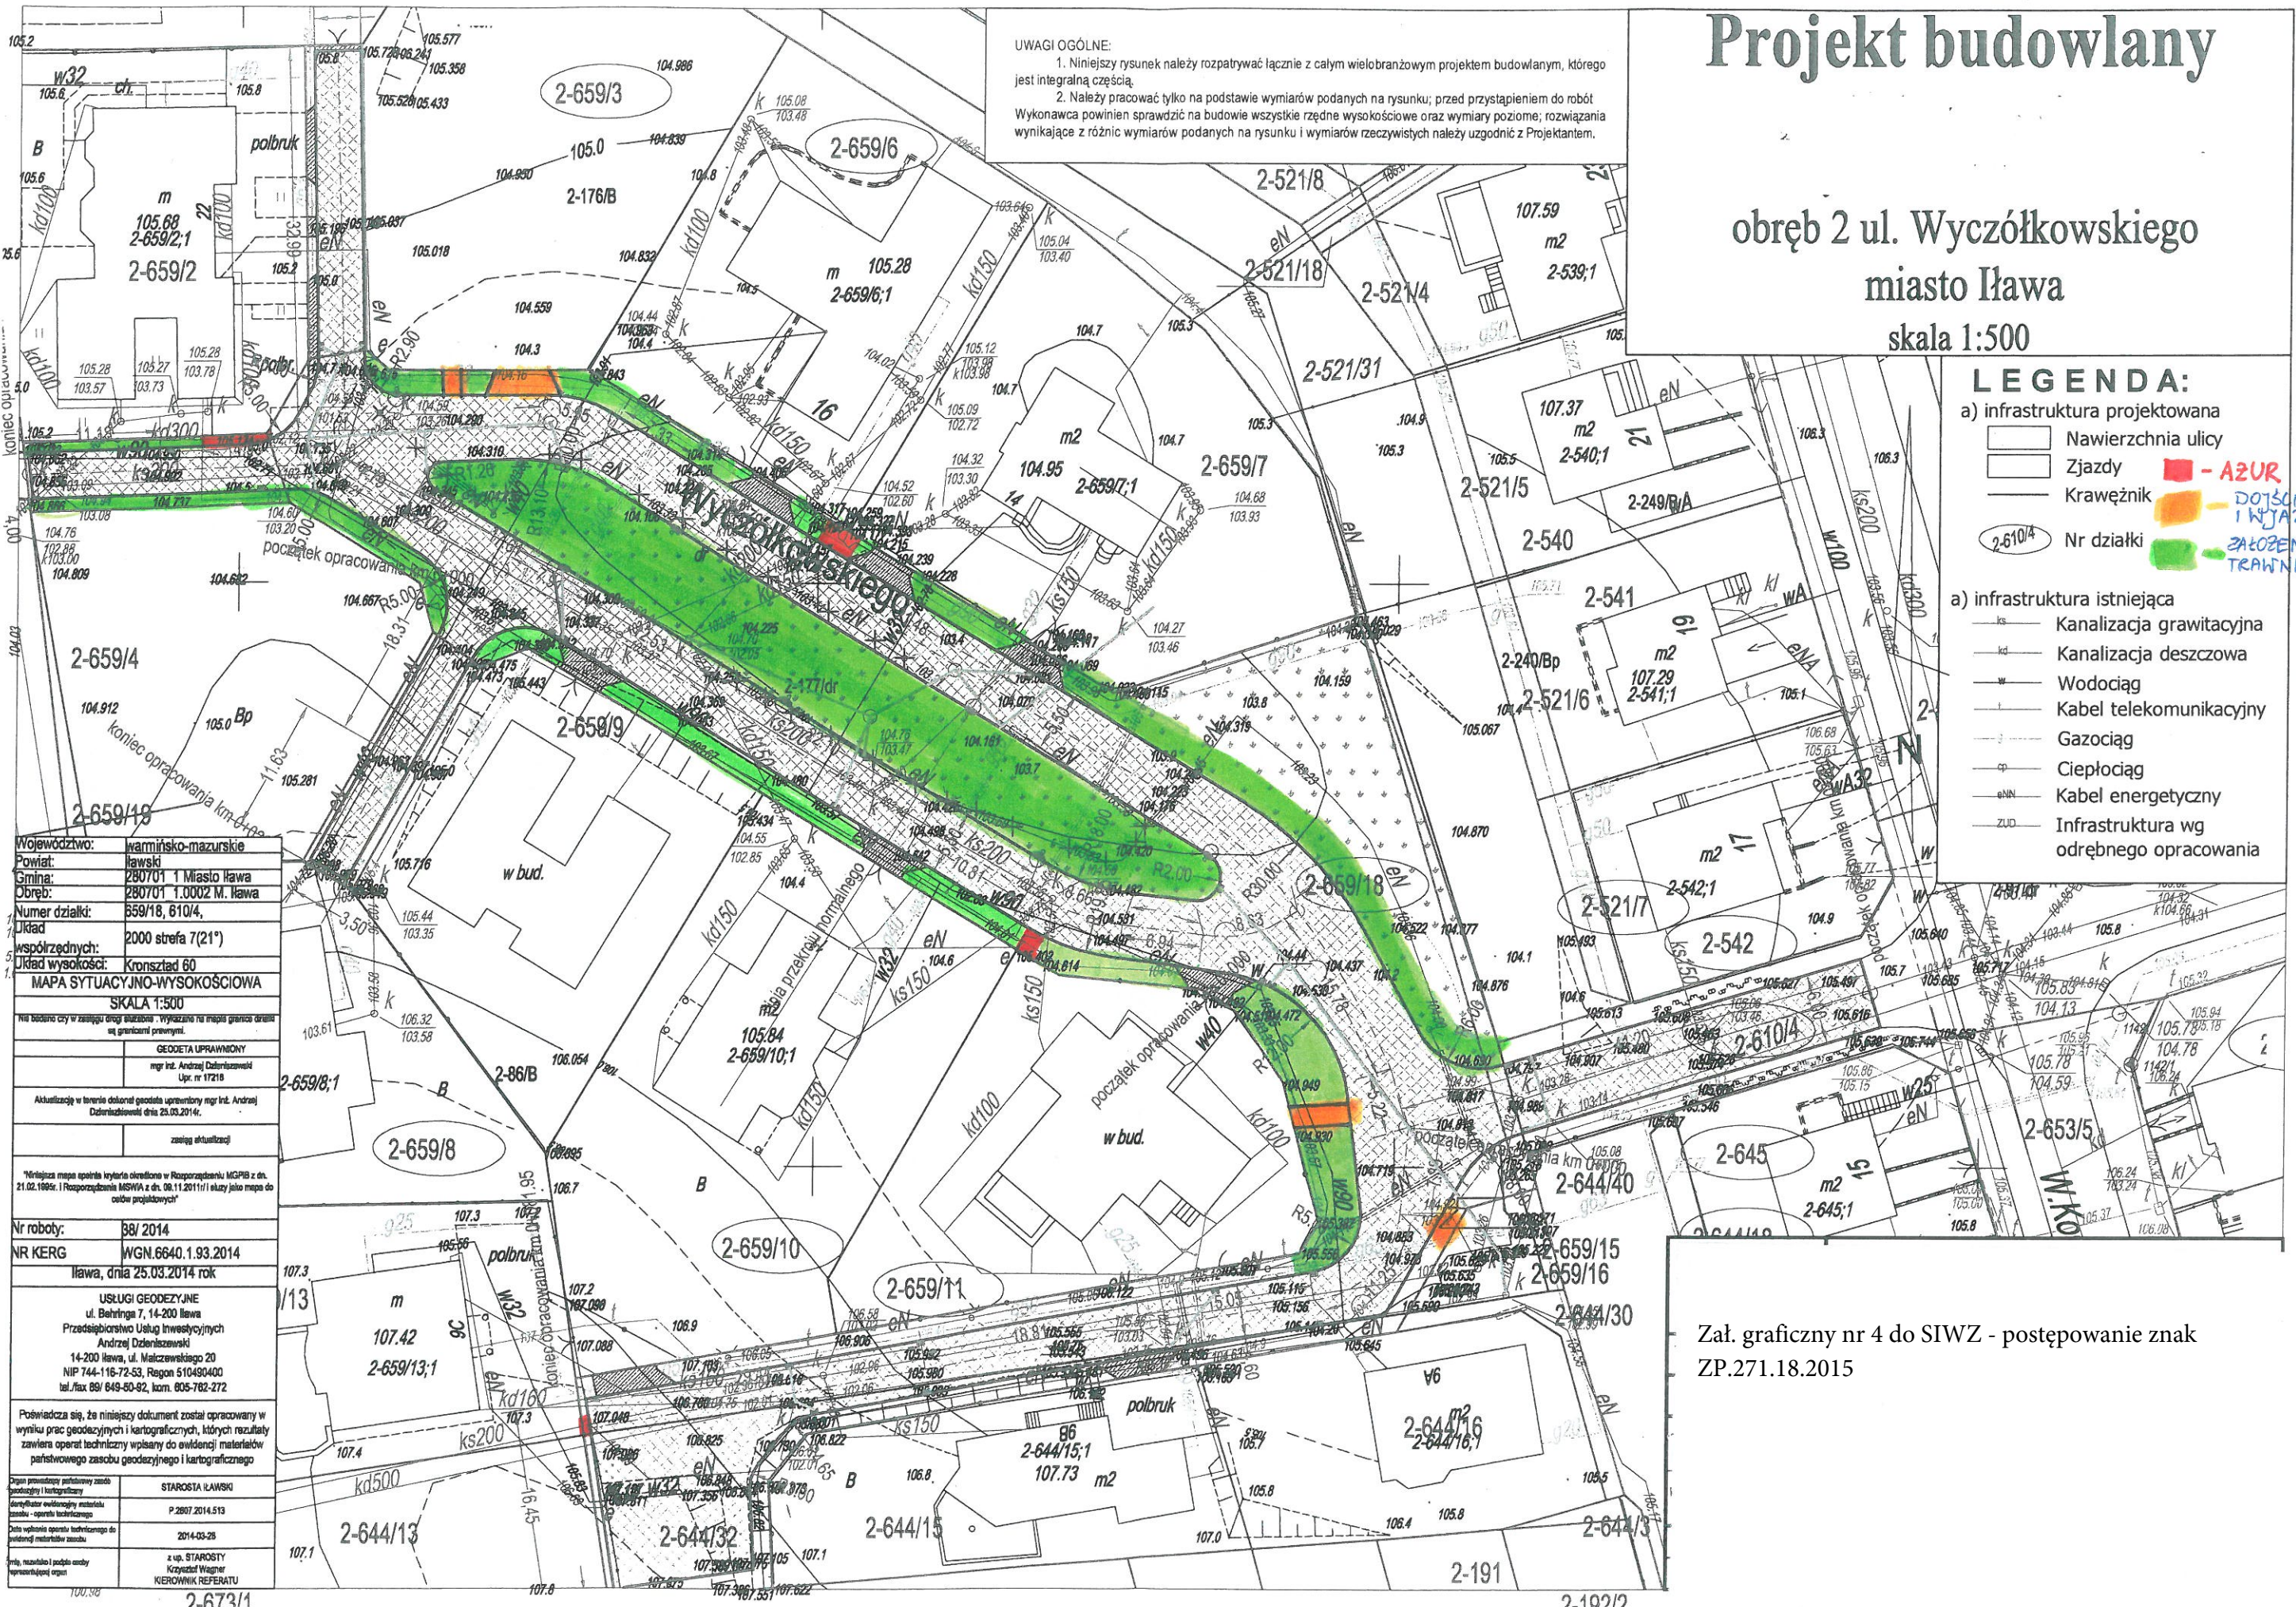

Województwo:	warmińsko-mazurskie
Powiat:	Iławski
Gmina:	280701 1 Miasto Iława
Obręb:	280701 1.0002 M. Iława
Numer działki:	659/18, 610/4
Działka:	2000 strefa 7(21°)
Współrzędnych:	Kronsztad 60
Działka wysokości:	
MAPA SYTUACYJNO-WYSOKOŚCIOWA	
SKALA 1:500	
Nie badano czy w zasięgu energii słonecznej, wyznaczono na mapie granice orientacji i granic przesyłki.	
GEODETA UPRAWNIENY	
mgr inż. Andrzej Dzierżawski	
Upr. nr 17218	
Aktualizację w terenie dokonał geodeta uprawniony mgr inż. Andrzej Dzierżawski dnia 25.03.2014r.	
zasięg aktualizacji	
Niniejsza mapa spełnia kryteria określone w Rozporządzeniu MGPB z dn. 21.02.1995r. i Rozporządzenia MSWA z dn. 09.11.2011r/ i klasyfikacji jako mapa do celów projektowych	
Nr roboty:	88/2014
NR KERG	WGN.6640.1.93.2014
Iława, dnia 25.03.2014 rok	
USŁUGI GEODEZYJNE	
ul. Behringa 7, 14-200 Iława	
Przedsiębiorstwo Usług Inżynierskich	
Andrzej Dzierżawski	
14-200 Iława, ul. Małczewskiego 20	
NIP 744-116-72-53, Regon 510490400	
tel./fax 88/ 649-80-82, kom. 605-782-272	
Poświadczam, że niniejszy dokument został opracowany w wyniku prac geodezyjnych i kartograficznych, których rezultaty zawiera operat techniczny wpisany do ewidencji materiałów państwowego zasobu geodezyjnego i kartograficznego	
Dzielnica projektowa	STAROSTA IŁAWSKI
Identyfikator techniczny	P.2807.2014.513
Data wykonania operatu technicznego do ewidencji materiałów państwowego zasobu	2014-03-28
inż. naczelny i podpis osoby odpowiedzialnej	inż. STAROSTY Krzysztof Wagner KIEROWNIK REFERATU

Zał. graficzny nr 4 do SIWZ - postępowanie znak
ZP.271.18.2015

WYCZÓŁKOWSKIEGO