



Załącznik nr 4 SIWZ - Załączniki graficzne

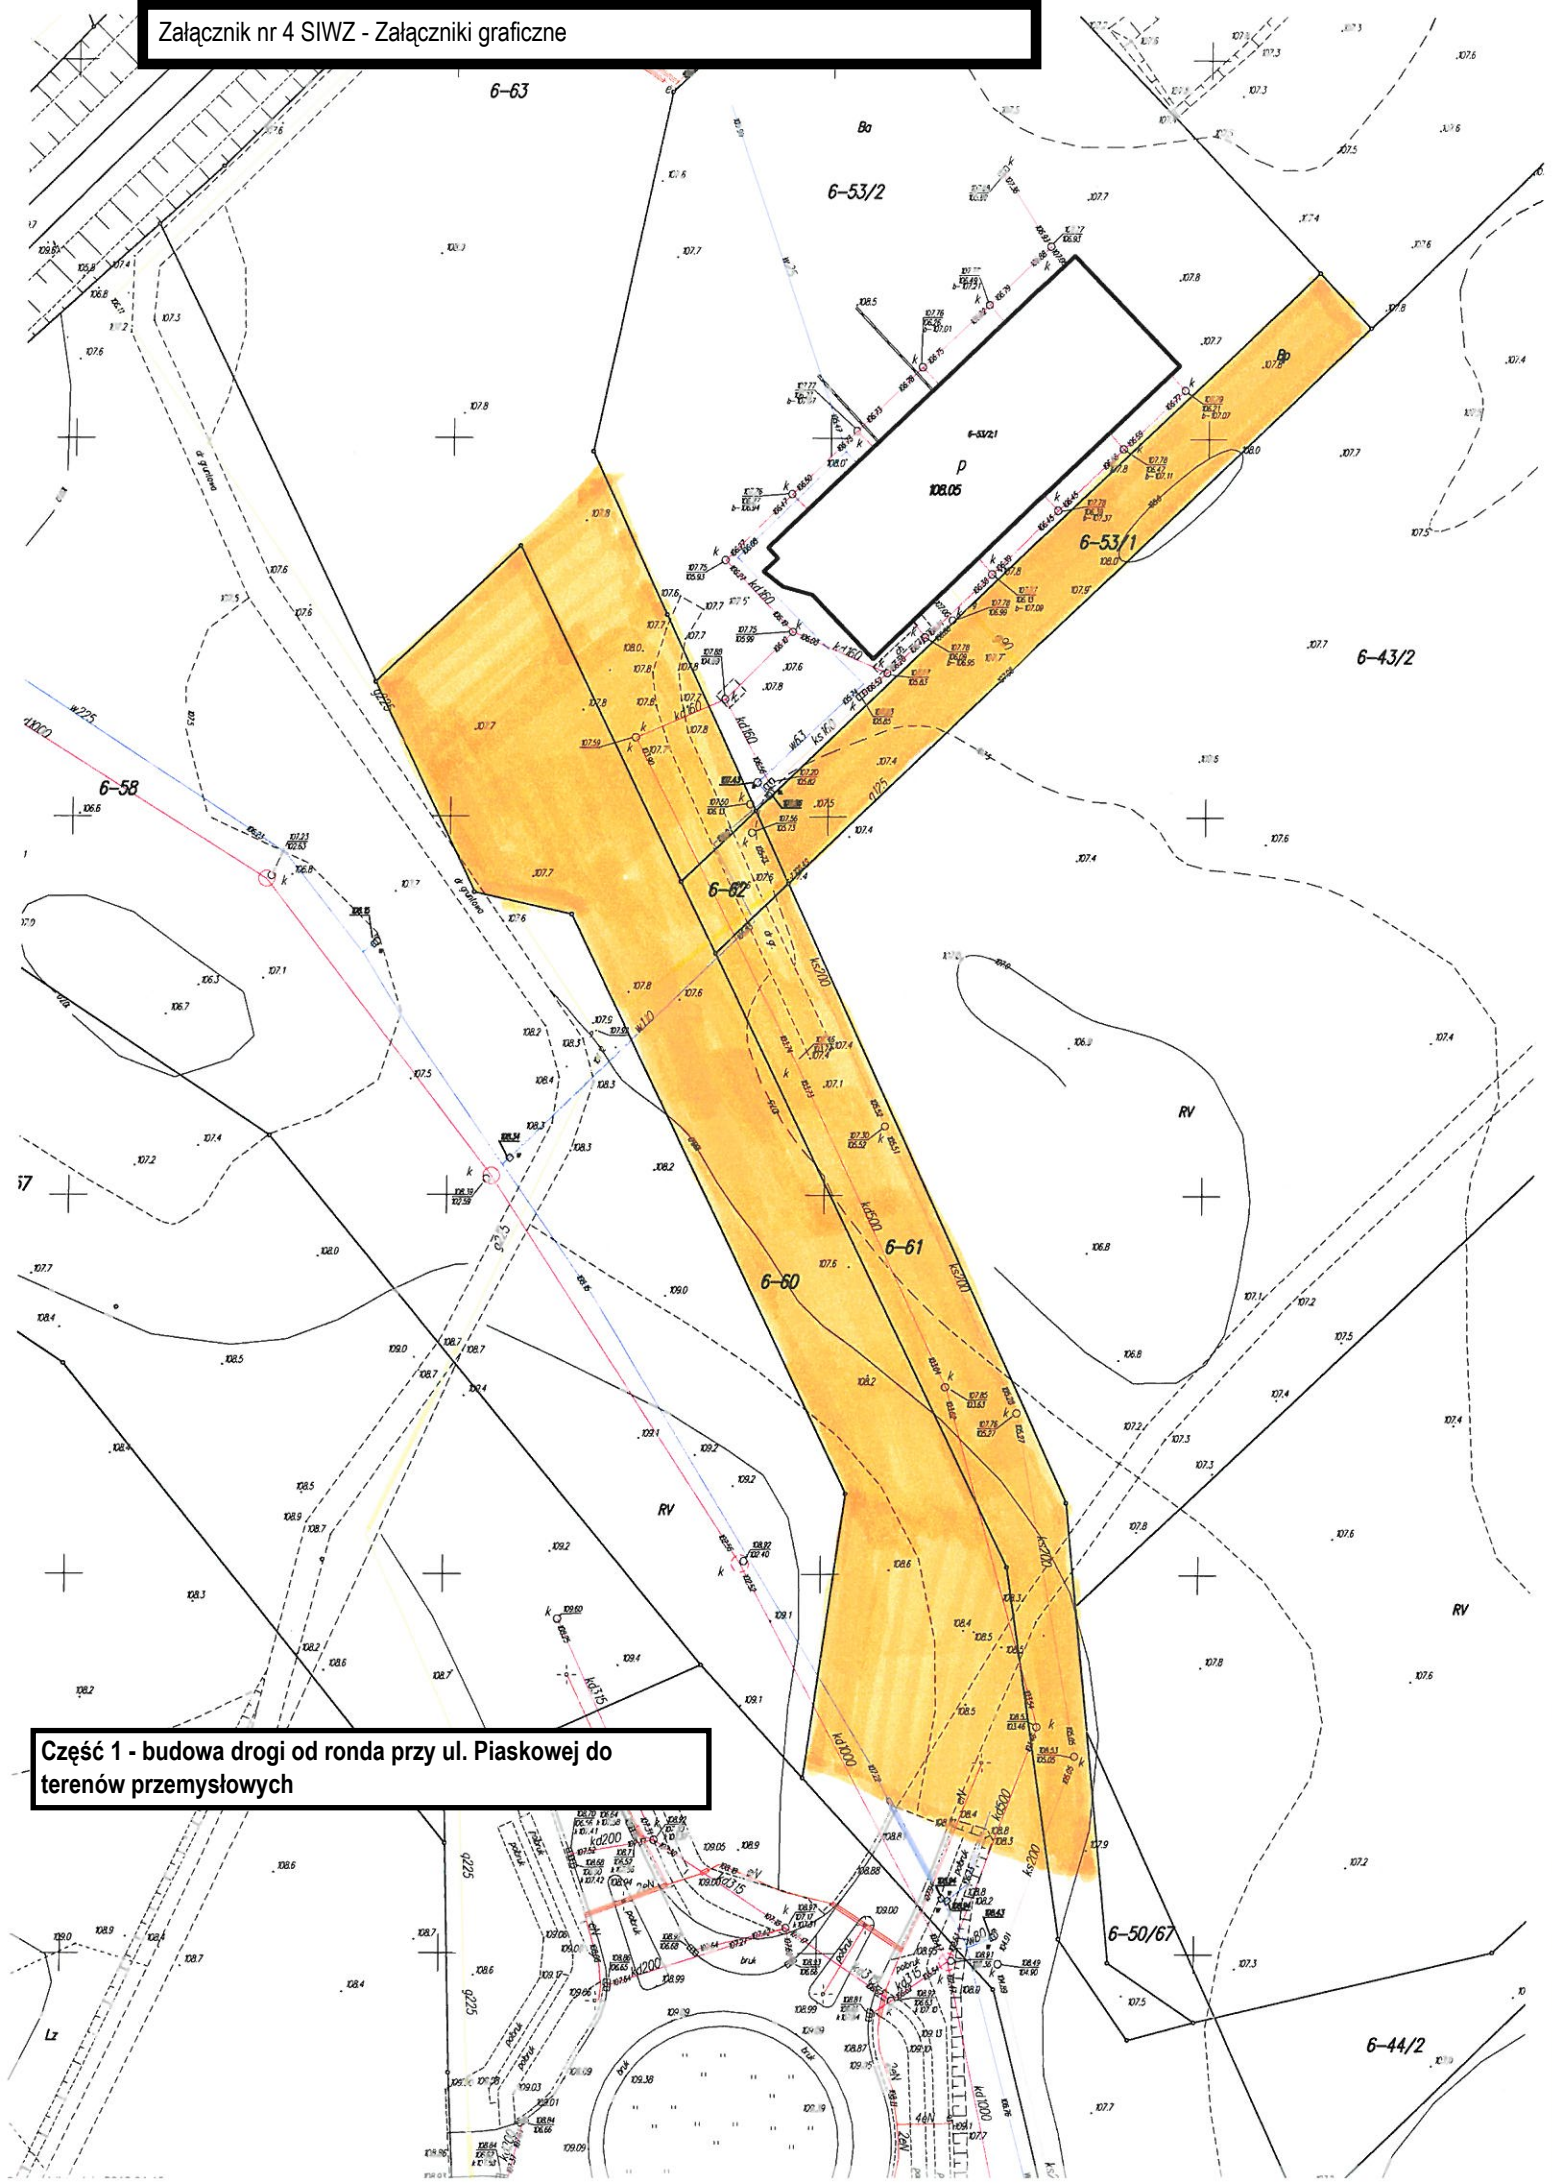


Chęć 1 - budowa drogi od ronda przy ul. Piaskowej do terenów przemysłowych



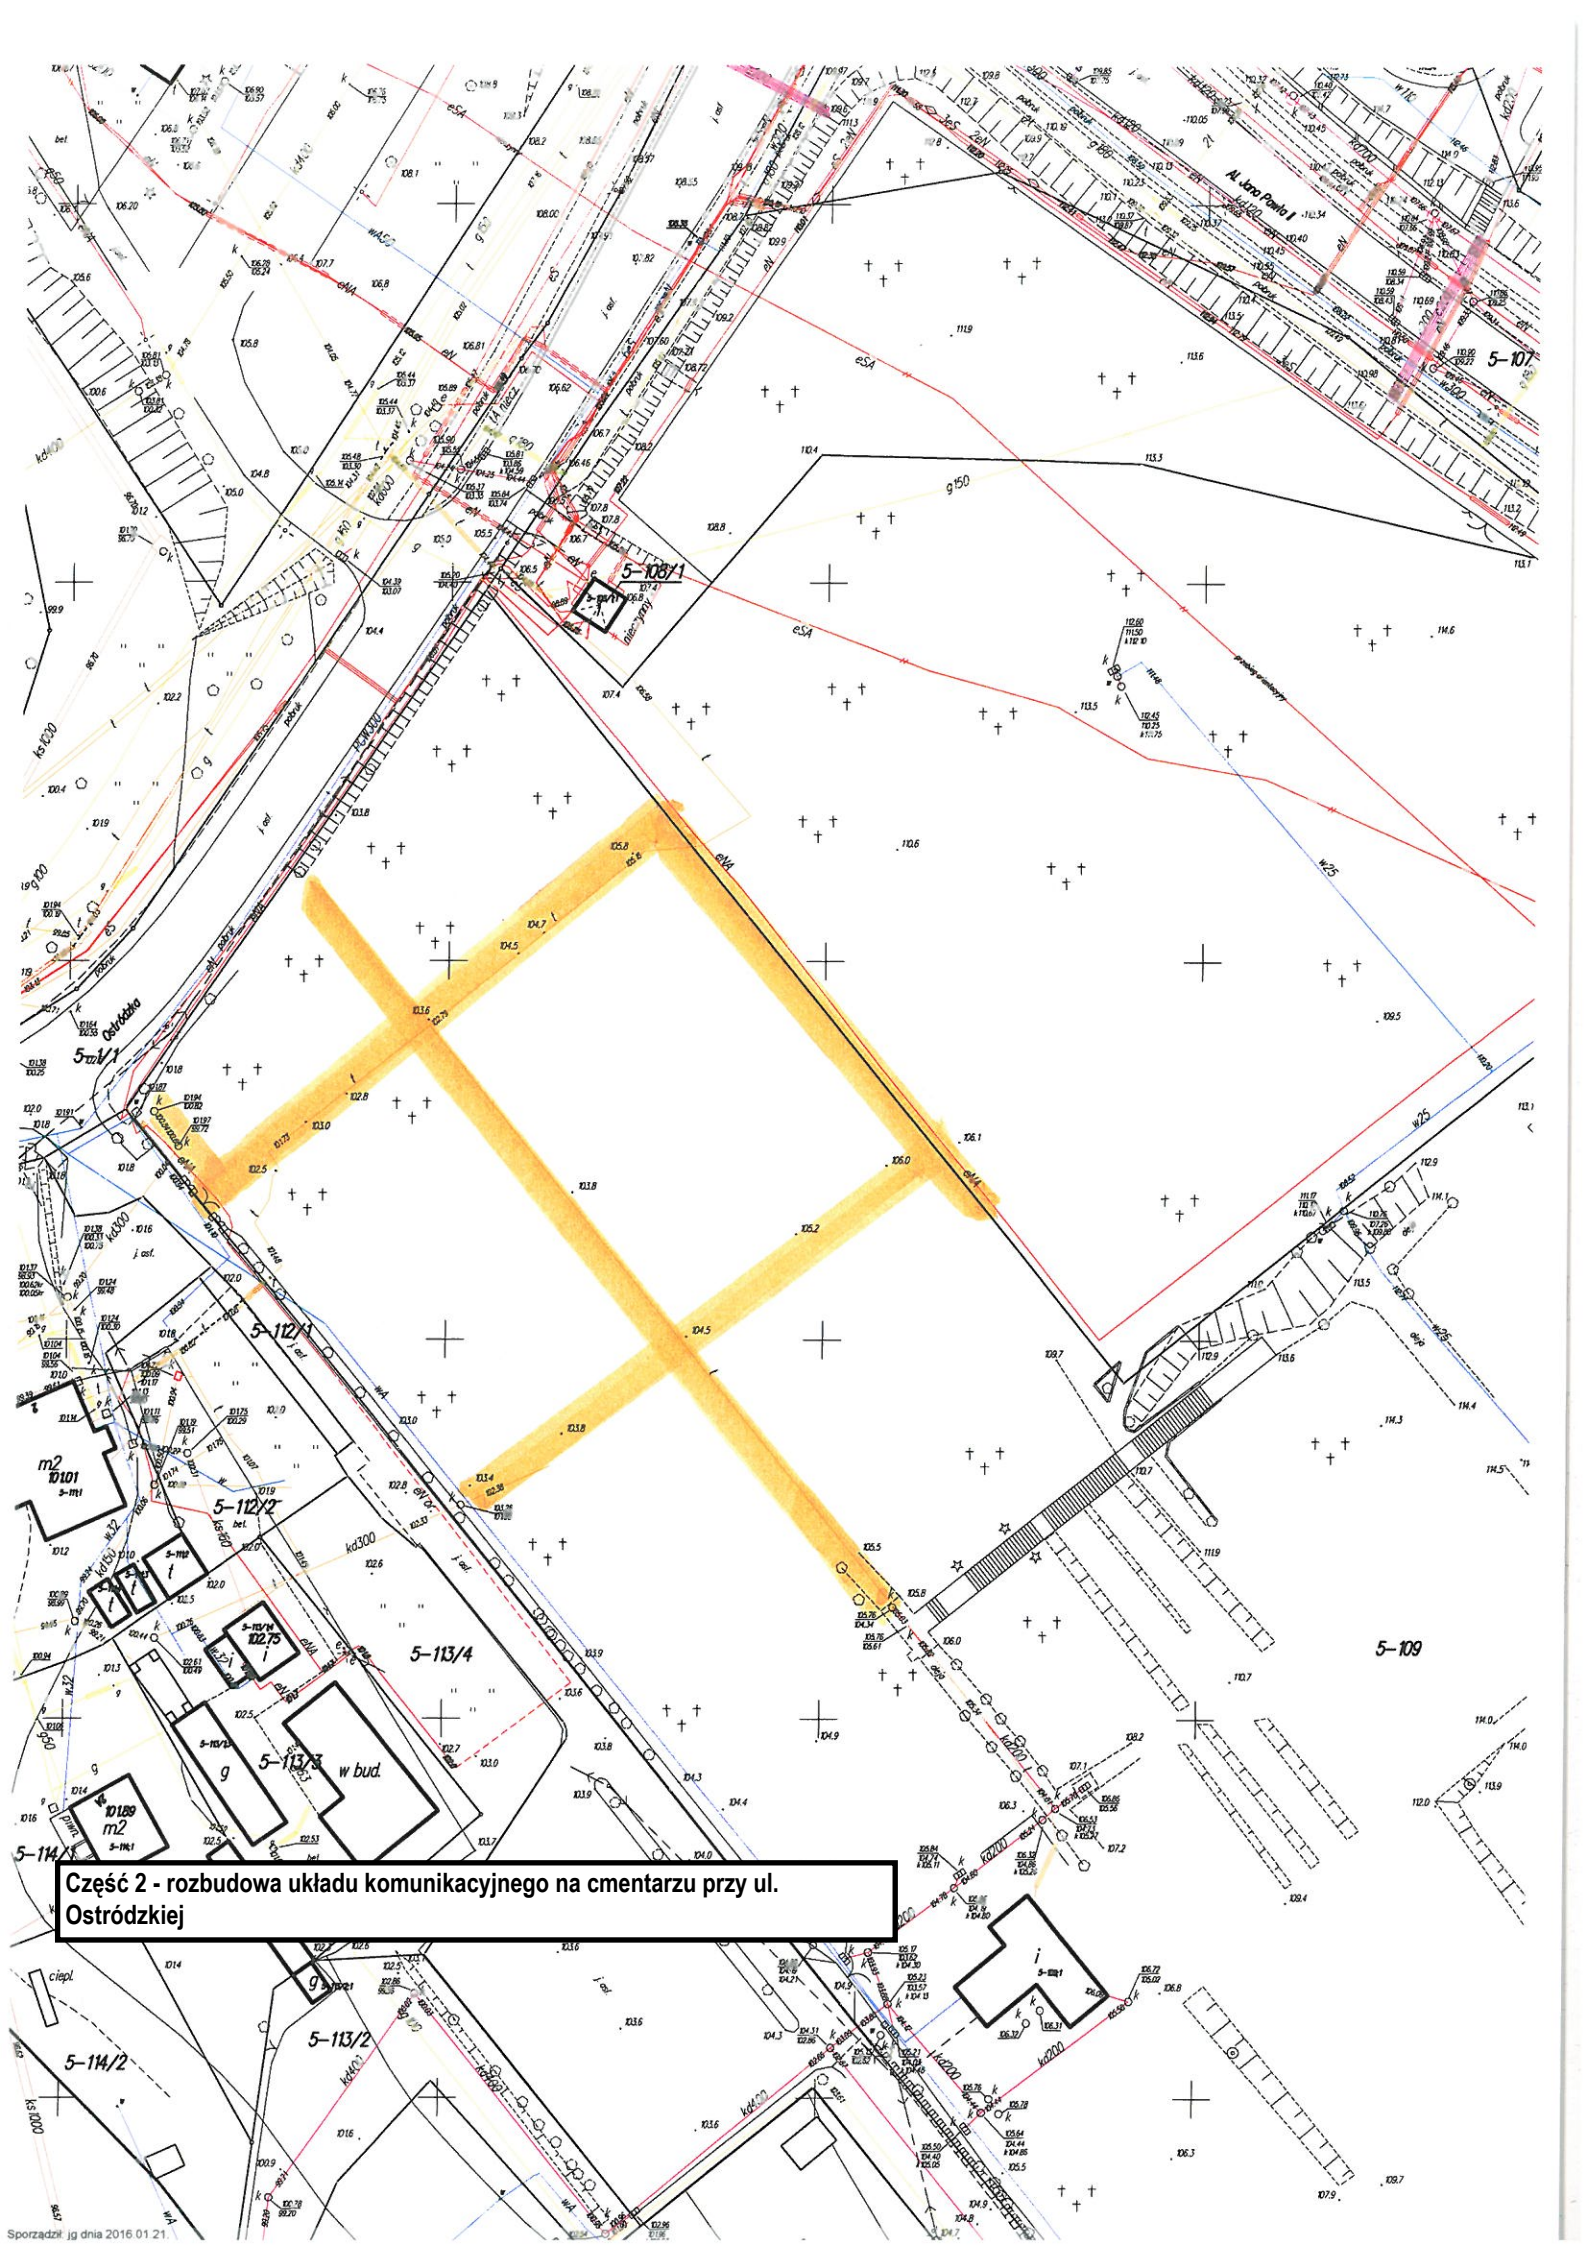

**Część 2 - rozbudowa układu komunikacyjnego na cmentarzu przy ul. Ostródzkiej**



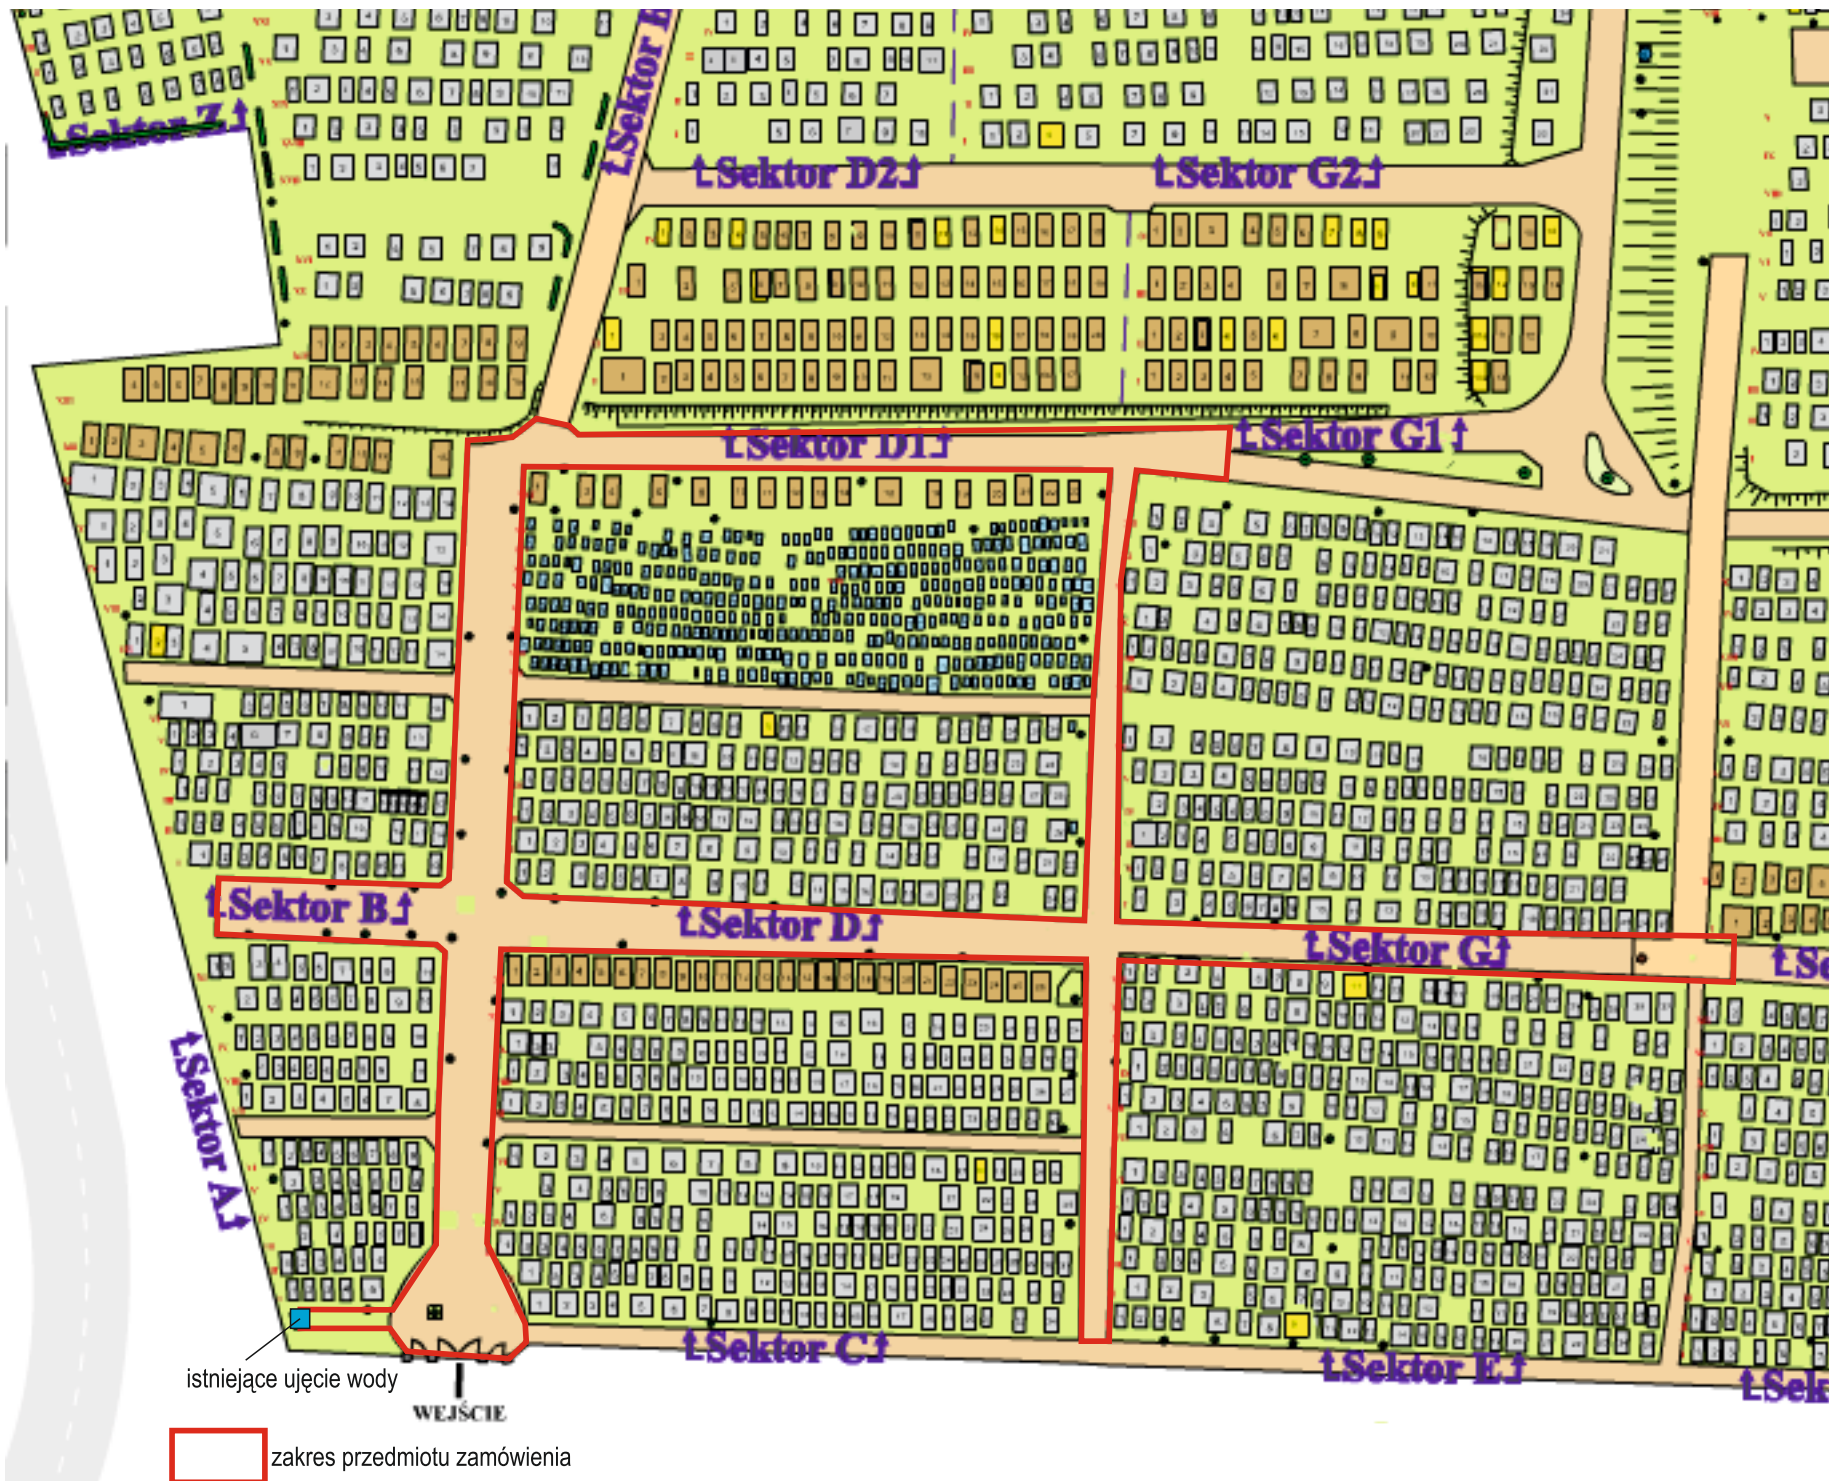

istniejące ujęcie wody

WEJŚCIE


zakres przedmiotu zamówienia






**Część 3 - budowa ulicy Morelowej**



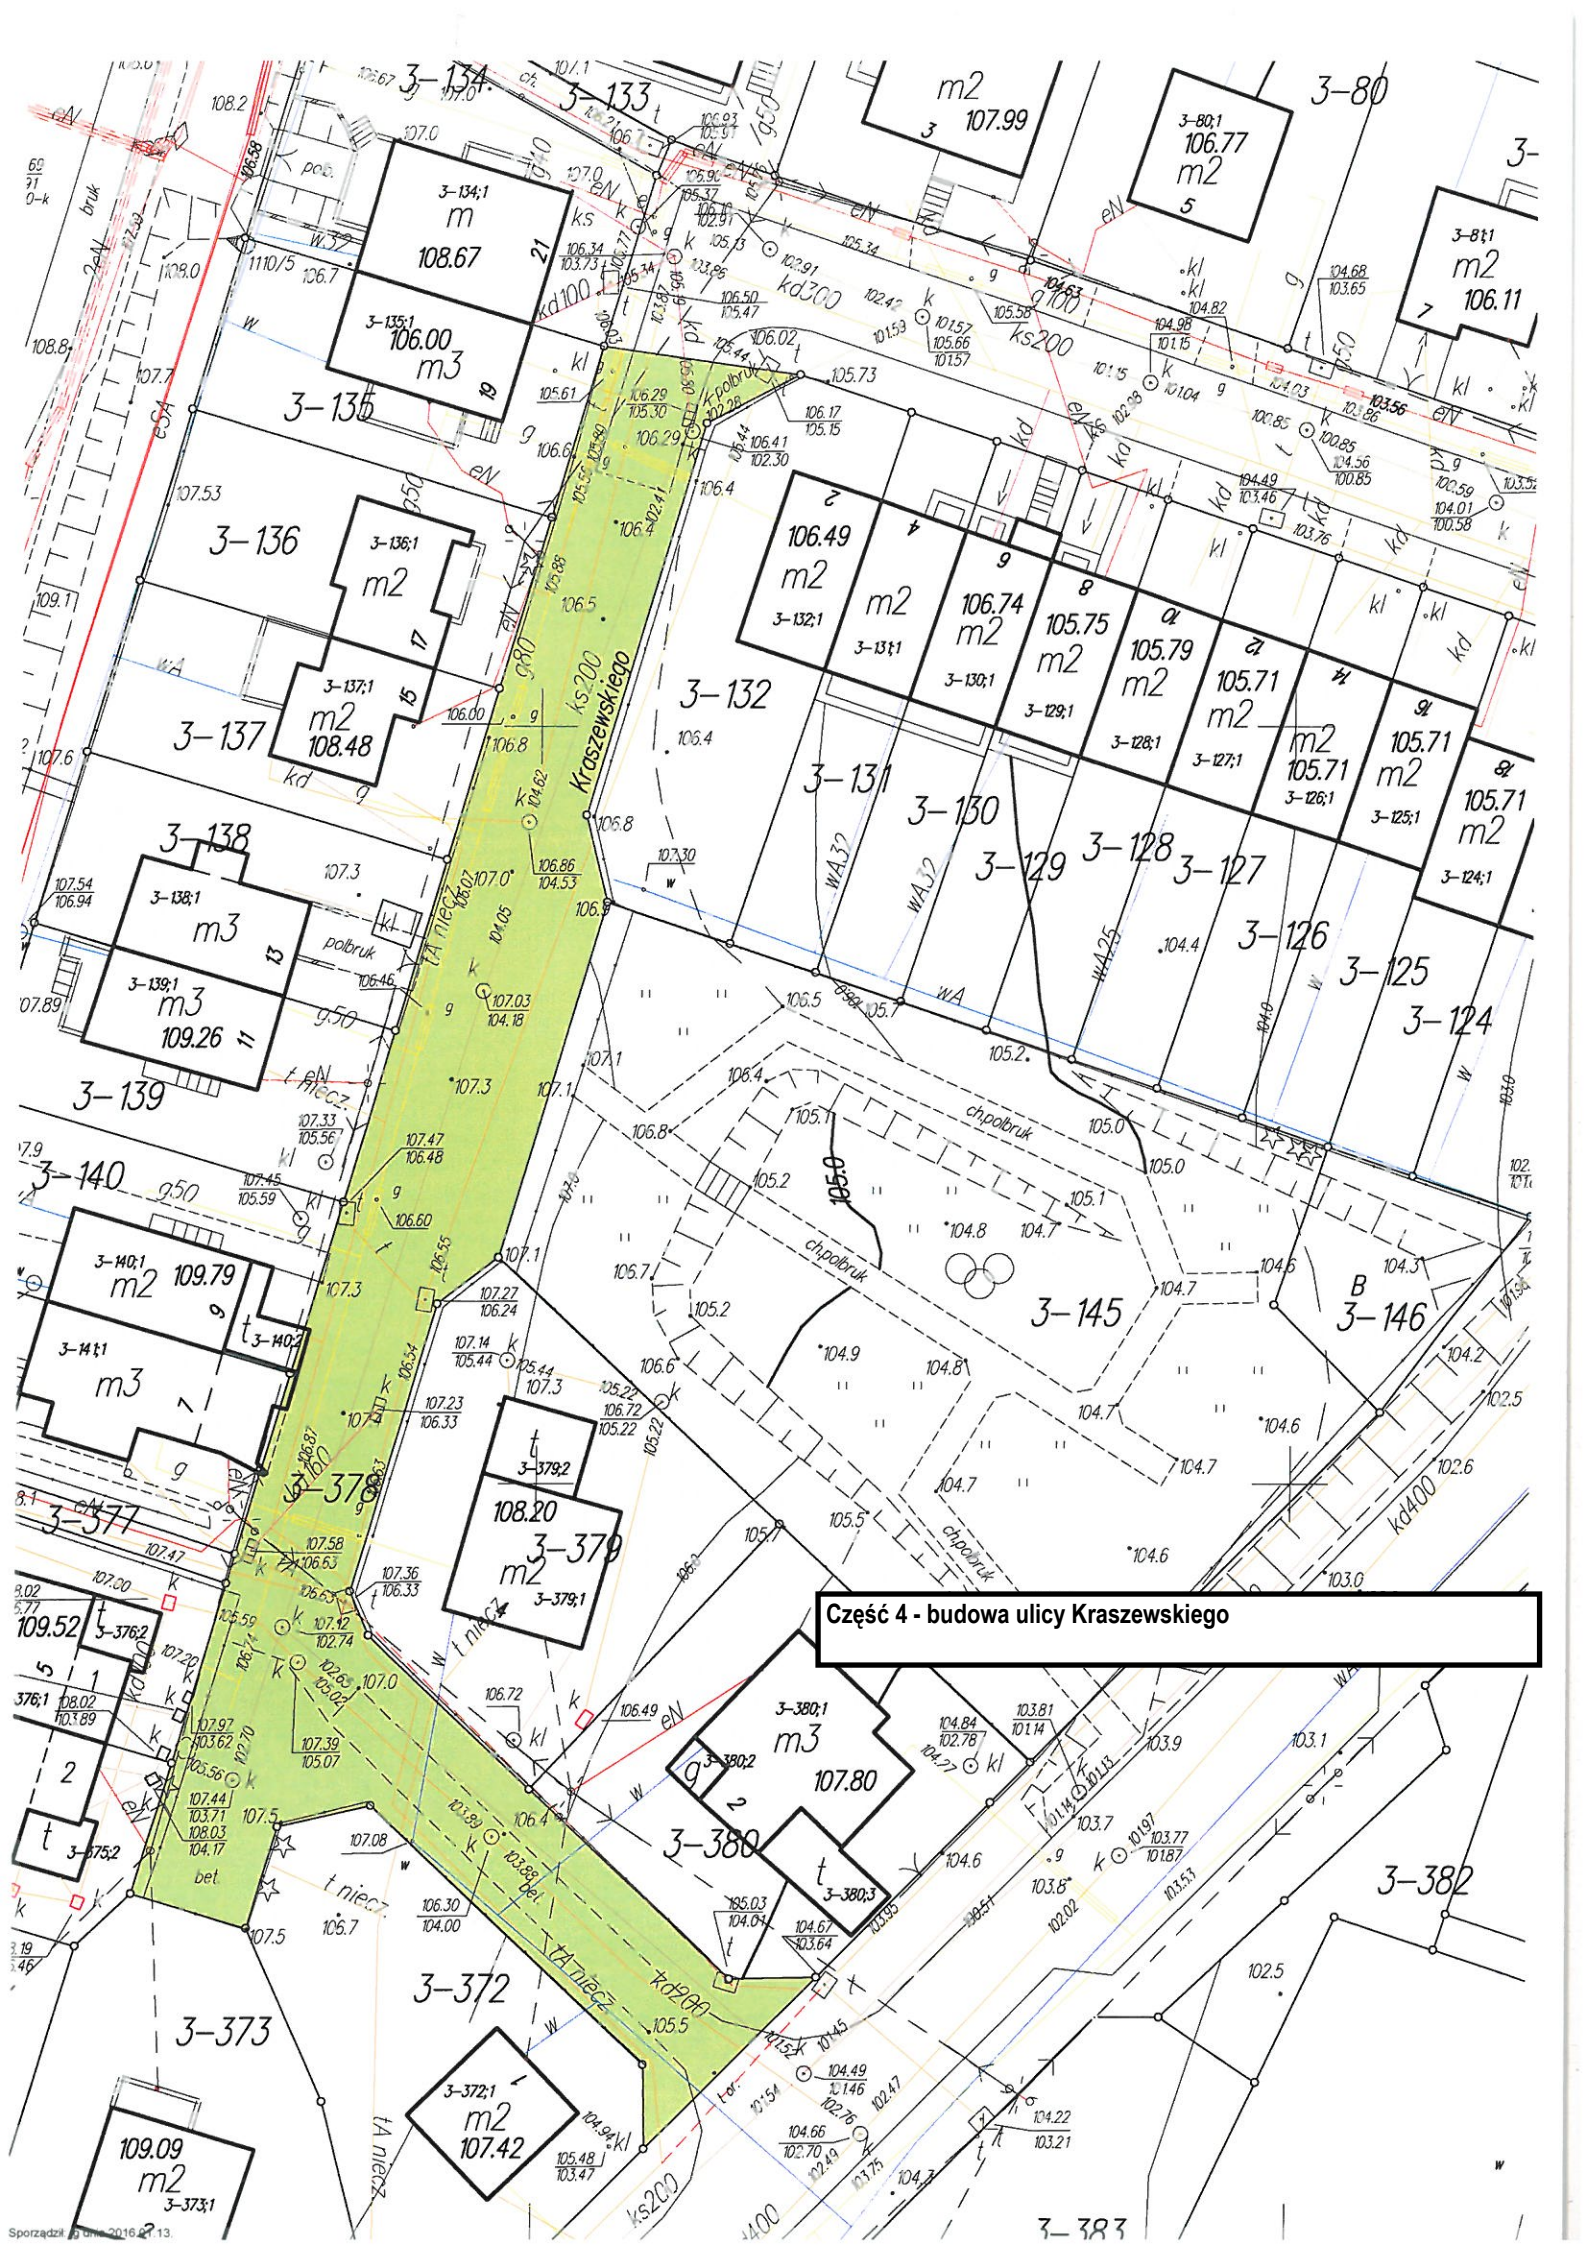


**Część 4 - budowa ulicy Kraszewskiego**



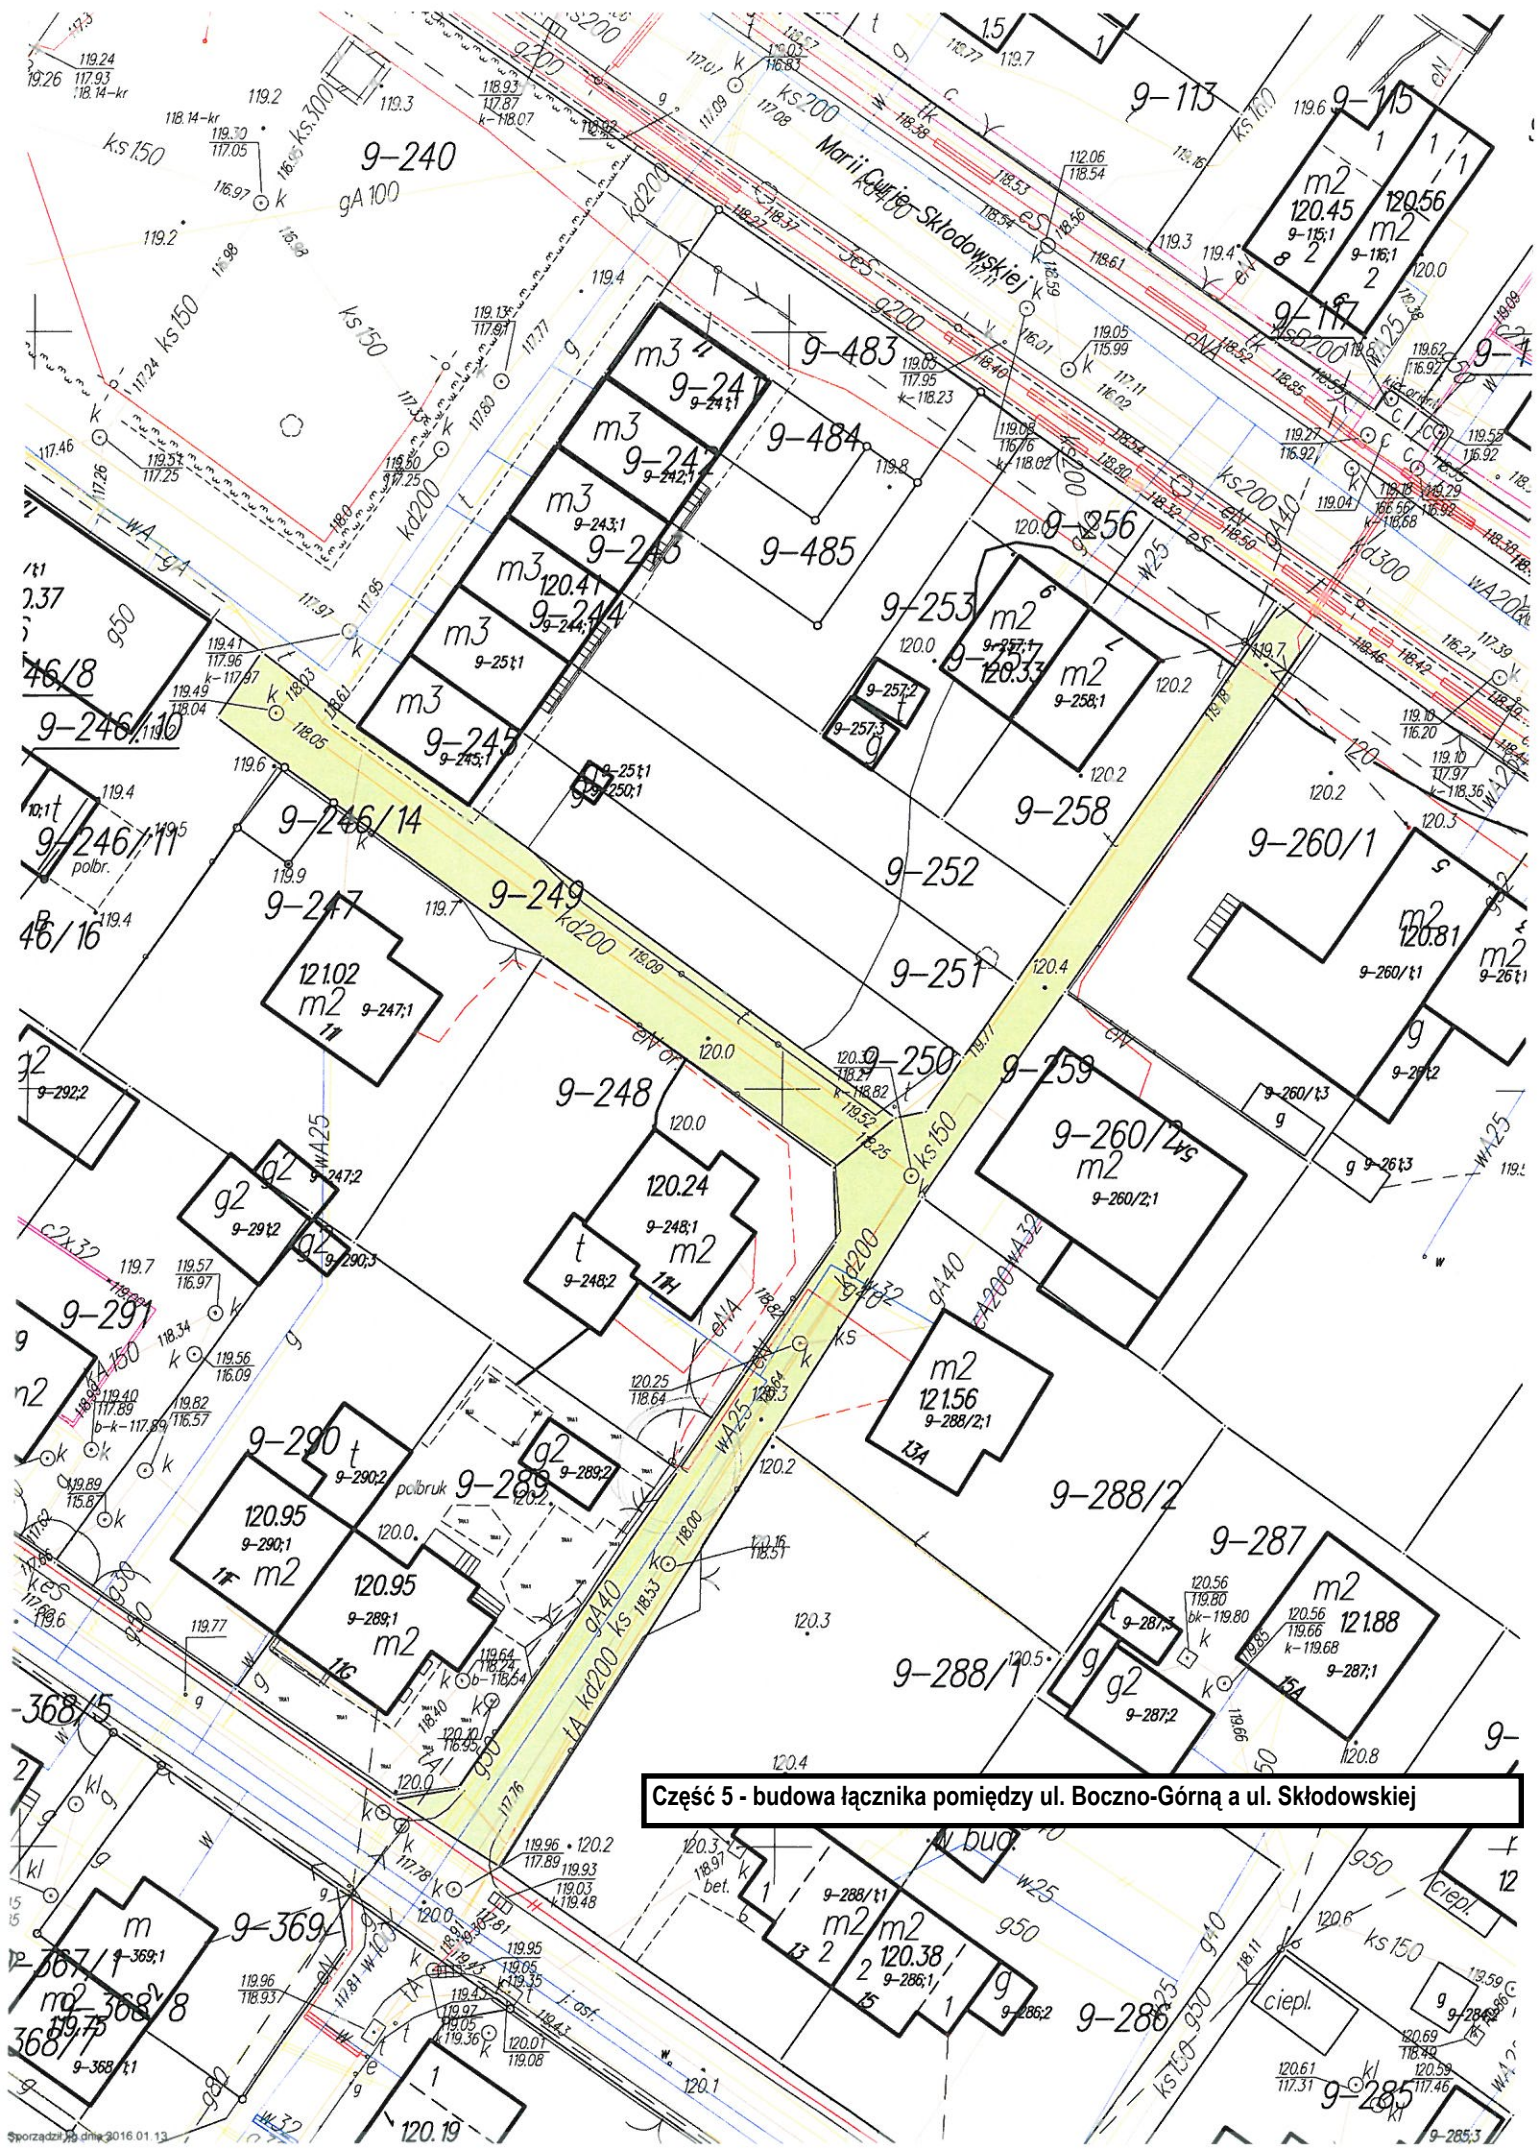

**Część 5 - budowa łącznika pomiędzy ul. Boczno-Górna a ul. Skłodowskiej**



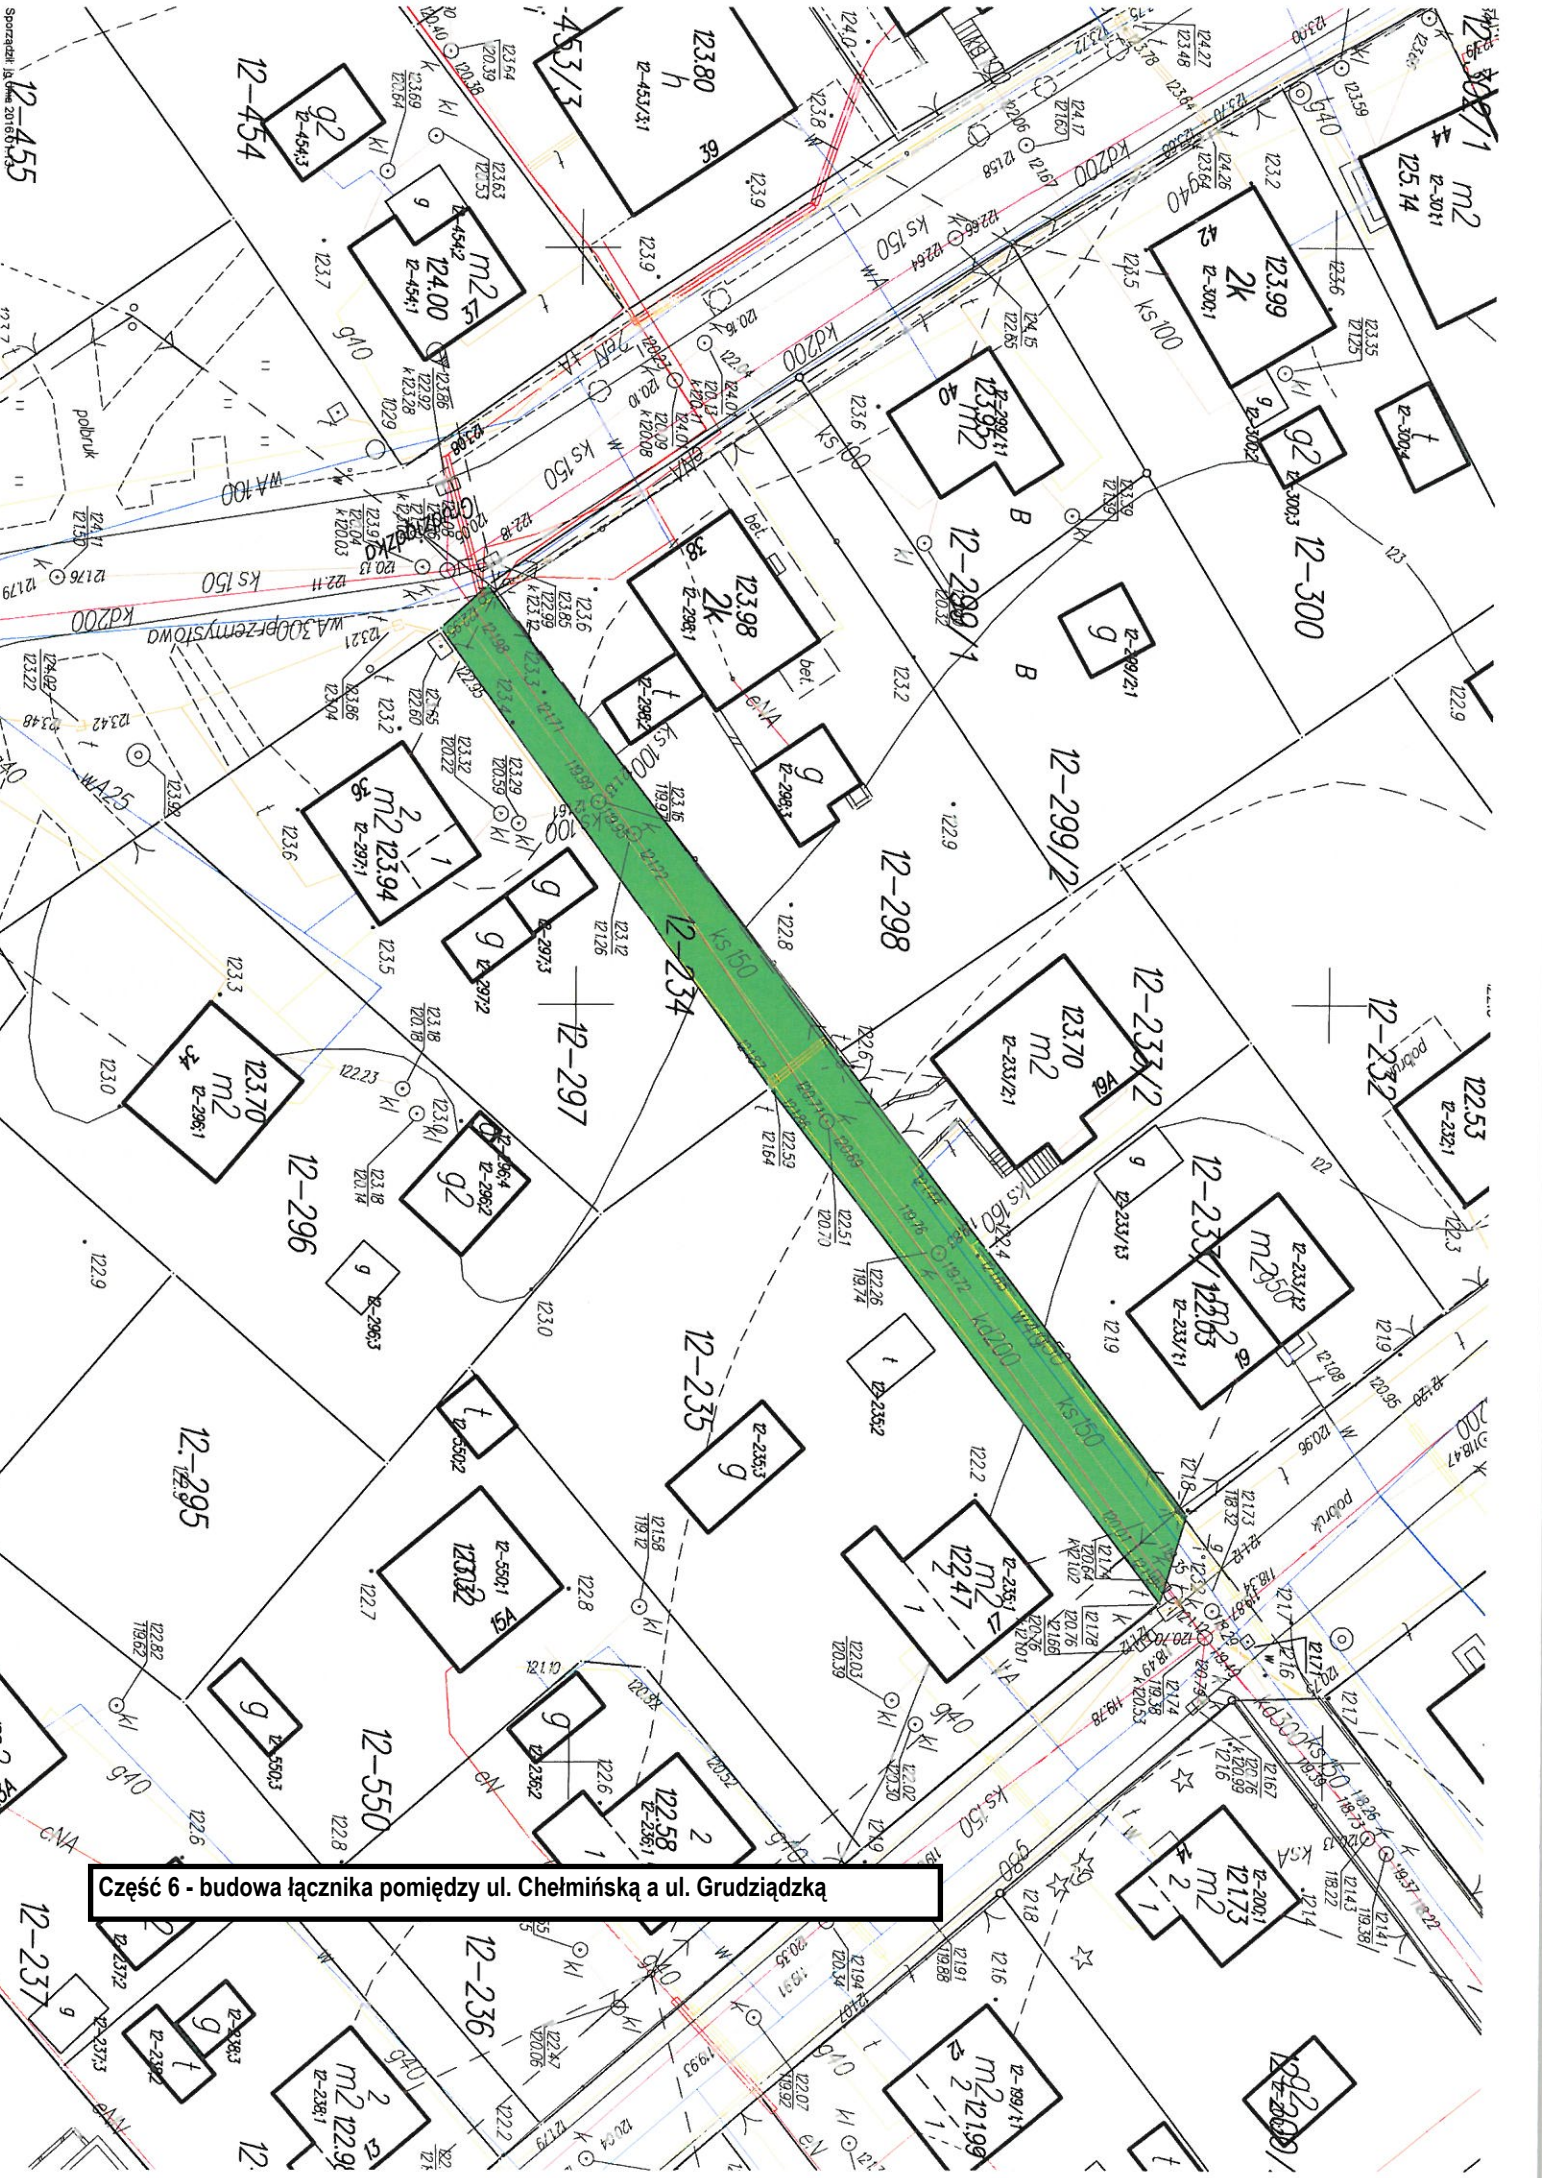

Część 6 - budowa łącznika pomiędzy ul. Chelmińską a ul. Grudziądzką