


ANUSZ 2
 MAPA SYTUACYJNO-WYSOKOSCIOWA
 Skala 1:300
 SZYBKO ORIENTACYJNY

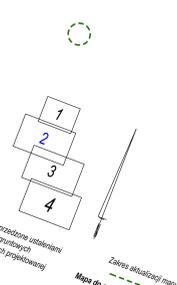

UWAGA!
 Wykazanie elementów może nie być porównane z stanem faktycznym i nie należy opierać na nim decyzji inwestycyjnych. Wszelkie zmiany należy zgłaszać do Wykonawcy.



ZESTAW PROJEKTOWY Nazwa: ... Adres: ... Data: ... Skala: ... Projektant: ... Wykonawca: ... Inwestor: ...	
Legenda: - Linia ciągła: granice działki - Linia przerywana: granice strefy - Linia kropka-kreska: granice strefy - Linia kropka-kreska-kropka: granice strefy - Linia kropka-kreska-kropka-kropka: granice strefy - Linia kropka-kreska-kropka-kropka-kropka: granice strefy	




Projektant: ...
 Wykonawca: ...
 Inwestor: ...
 Data: ...

Skala 1:50:250

- Legenda:**
- Teren (stan istniejący)
 - Niweleta
 - Ekstremum łuku pionowego
 - Wpust uliczny

Obiekt:
Ulica Księżnej Dobrawy w Iławie
Profil podłużny C na odcinku DO - KO

P.P. 100,00 m npm

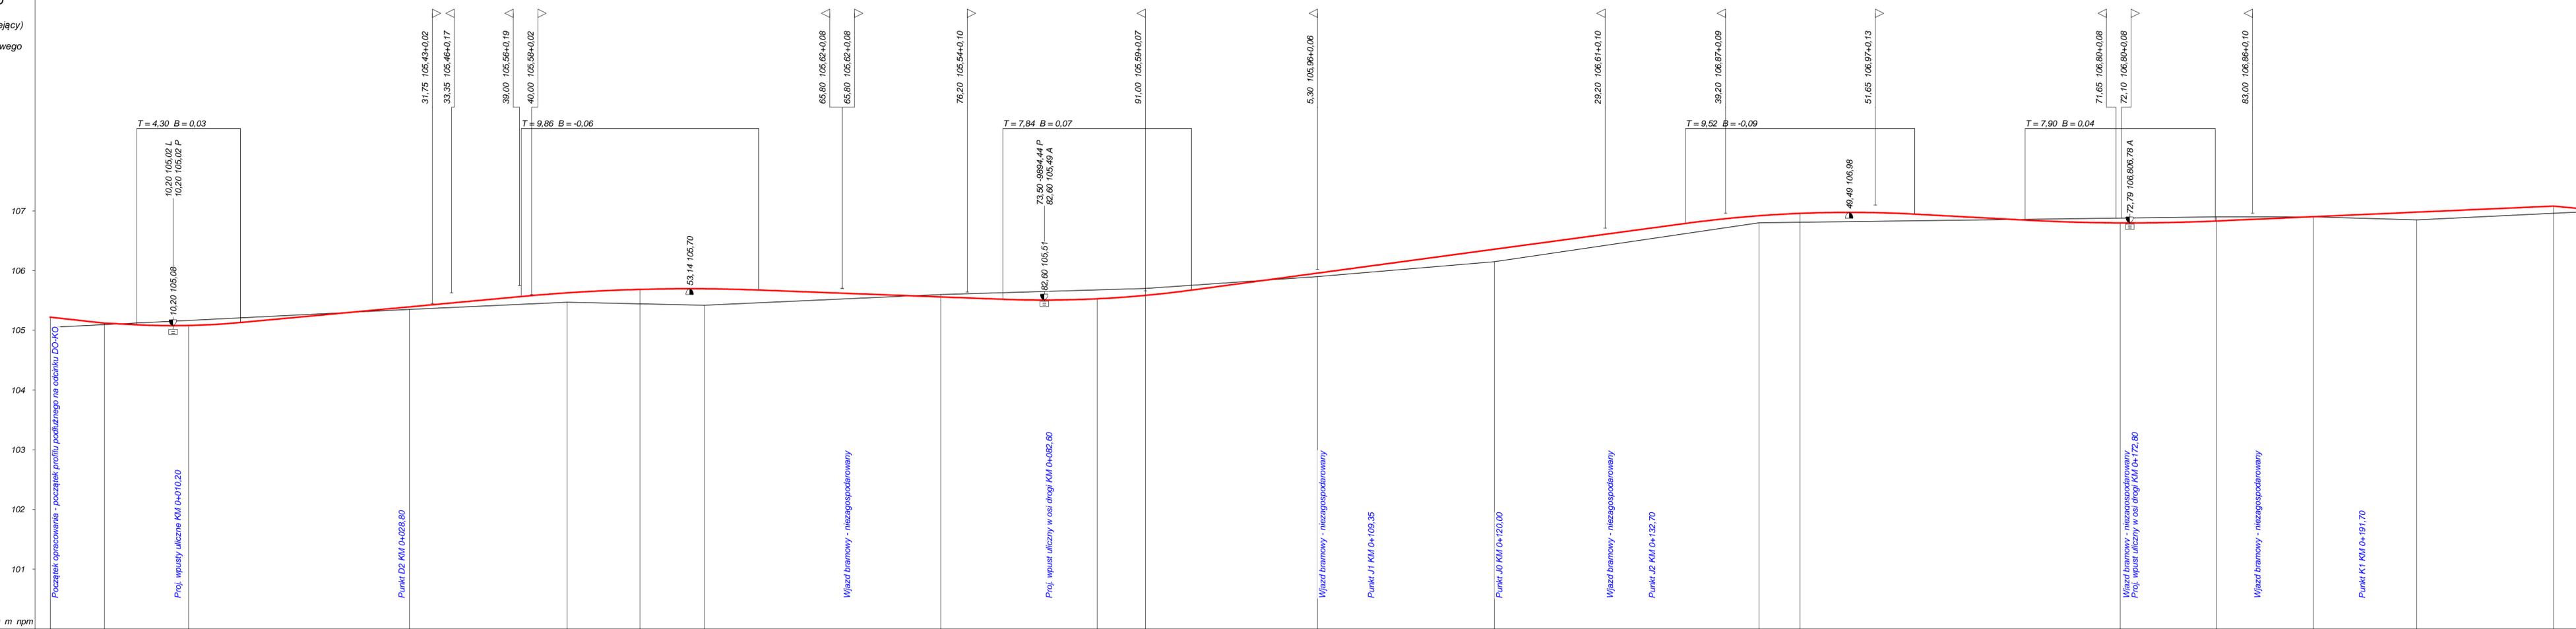


RODZAJ NAWIERZCHNI	Gruntowa																												
RÓŻNICE RZĘDNYCH (Zn-Zt)	+0.17	+0.02	-0.03	-0.08	-0.08	+0.04	+0.13	+0.16	+0.24	+0.28	-0.04	-0.11	-0.15	-0.11	-0.08	+0.06	+0.21	+0.17	+0.12	+0.15	+0.11	-0.01	-0.08	-0.07	+0.00	+0.13	+0.12	+0.06	
RZĘDNE NIWELETY (Zn)	105.22	105.12	105.09	105.08	105.13	105.39	105.57	105.63	105.69	105.70	105.56	105.52	105.53	105.59	105.67	105.96	106.36	106.79	106.92	106.96	106.95	106.85	106.80	106.83	106.90	106.98	107.08	107.04	
SPADKI I ŁUKI PIONOWE	-0,0222 4,50	-0,01 2,70	R= 300		0,0187 23,34	R= 750					-0,0076 20,30	R= 450			0,0272 41,05	R= 500			-0,0109 9,18	R= 800		0,0089 28,10	-0,019 2,10						
RZĘDNE TERENU (Zt)	105,05	105,10	105,12	105,17	105,21	105,35	105,44	105,47	105,44	105,42	105,46	105,60	105,63	105,68	105,70	105,75	105,90	106,15	106,62	106,80	106,81	106,83	106,86	106,88	106,90	106,95	106,96	106,98	
PROSTE I ŁUKI POZIOME	P= 210,10																												
Kąty γ (grady)																													
Początki i końce krzywych przejściowych oraz łuków (odległość rzędna)																													
ODLEGŁOŚCI (Y)	0,00	4,50	7,20	11,50	15,80	29,85	39,14	42,95	49,00	54,35	58,86	74,00	79,16	87,00	91,00	94,84	5,30	20,00	36,89	42,00	45,40	54,92	64,10	72,00	79,90	86,05	96,65	8,00	10,10
PIKIETAŻ	0+000 0+100 0+200																												

Skala 1:50:250
Legenda:
 — Teren (stan istniejący)
 — Niweleta
 ▾ Ekstremum łuku pionowego
 □ Wpust uliczny

Obiekt:
 Ulica Księżnej Dobrawy w Iławie
 Profil podłużny D na odcinku B0 - T1


P.P. 100,00 m npm

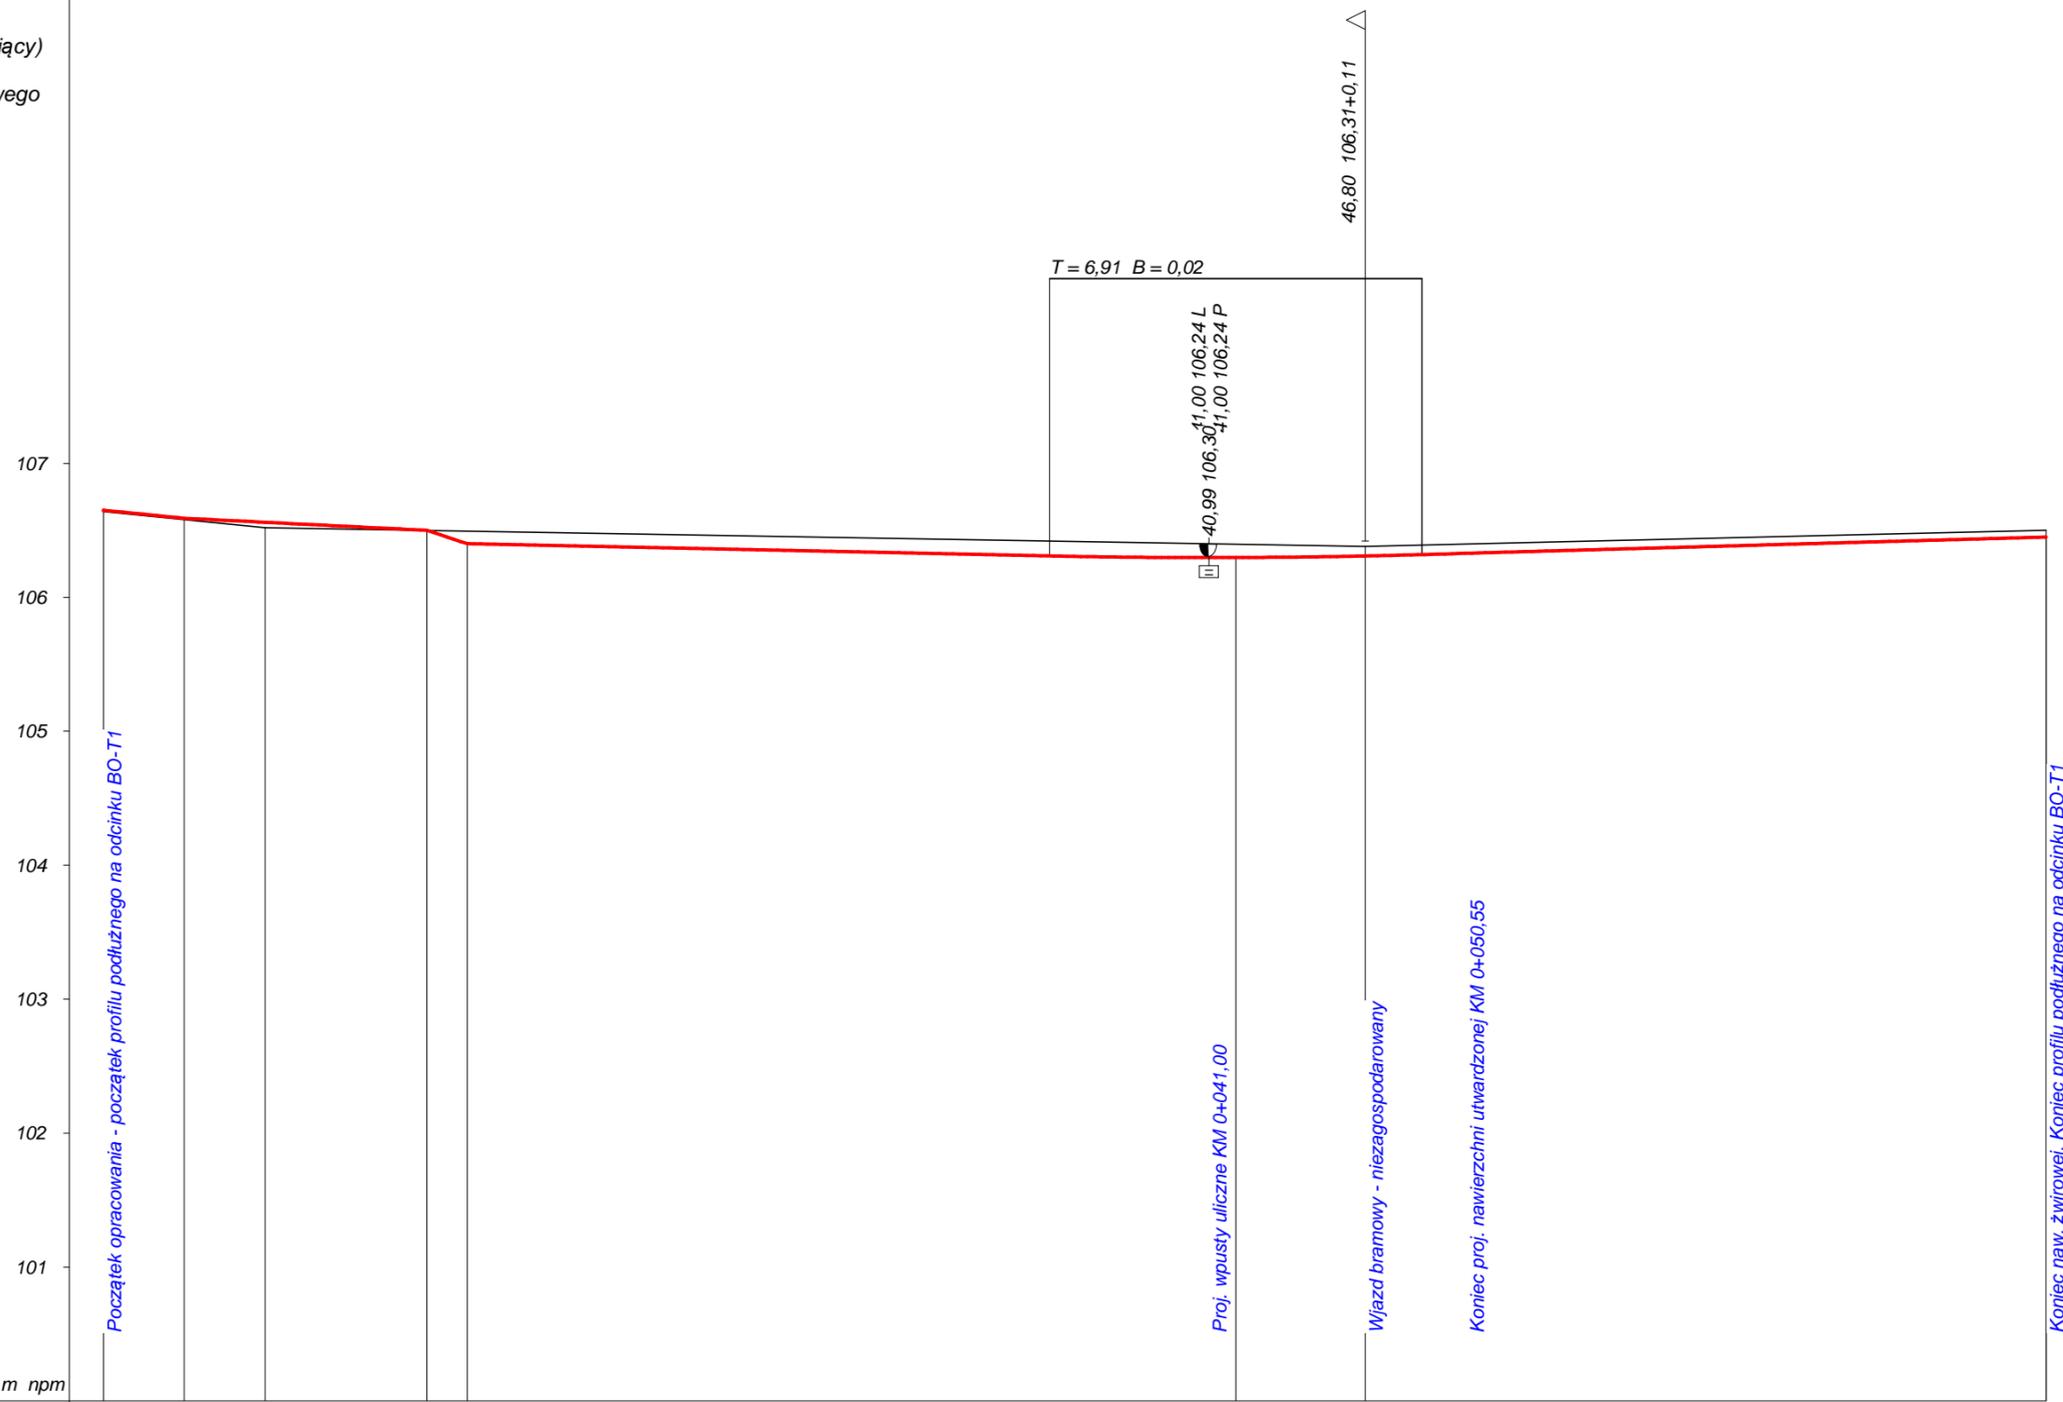

RODZAJ NAWIERZCHNI	Gruntowa												
RÓŻNICE RZĘDNYCH (Zn-Zt)	+0,01	+0,01	+0,04	+0,00	-0,09					-0,11	-0,10	-0,07	-0,07
RZĘDNE NIWIELETY (Zn)	106,65	106,59	106,56	106,50	106,40					106,31	106,30	106,31	106,32
SPADKI I ŁUKI PIONOWE	-0,02 3,00		-0,01 9,00		-0,0667 1,50				-0,0042 21,59		R= 1400		0,0057 23,14
RZĘDNE TERENU (Zt)	106,64	106,58	106,52	106,50	106,49					106,42	106,40	106,38	106,39
PROSTE I ŁUKI POZIOME Kąty γ (grady) Początki i końce krzywych przejściowych oraz łuków (odległość rzędna)										P= 72,05			
ODLEGŁOŚCI (Y)	0,00	3,00	6,00	12,00	13,50					35,09	42,00	46,80	48,91
PIKIETAŻ	0+000												

106,45 -0,05
106,50

Koniec naw. żwirowej. Koniec profilu podłużnego na odcinku B0-T1

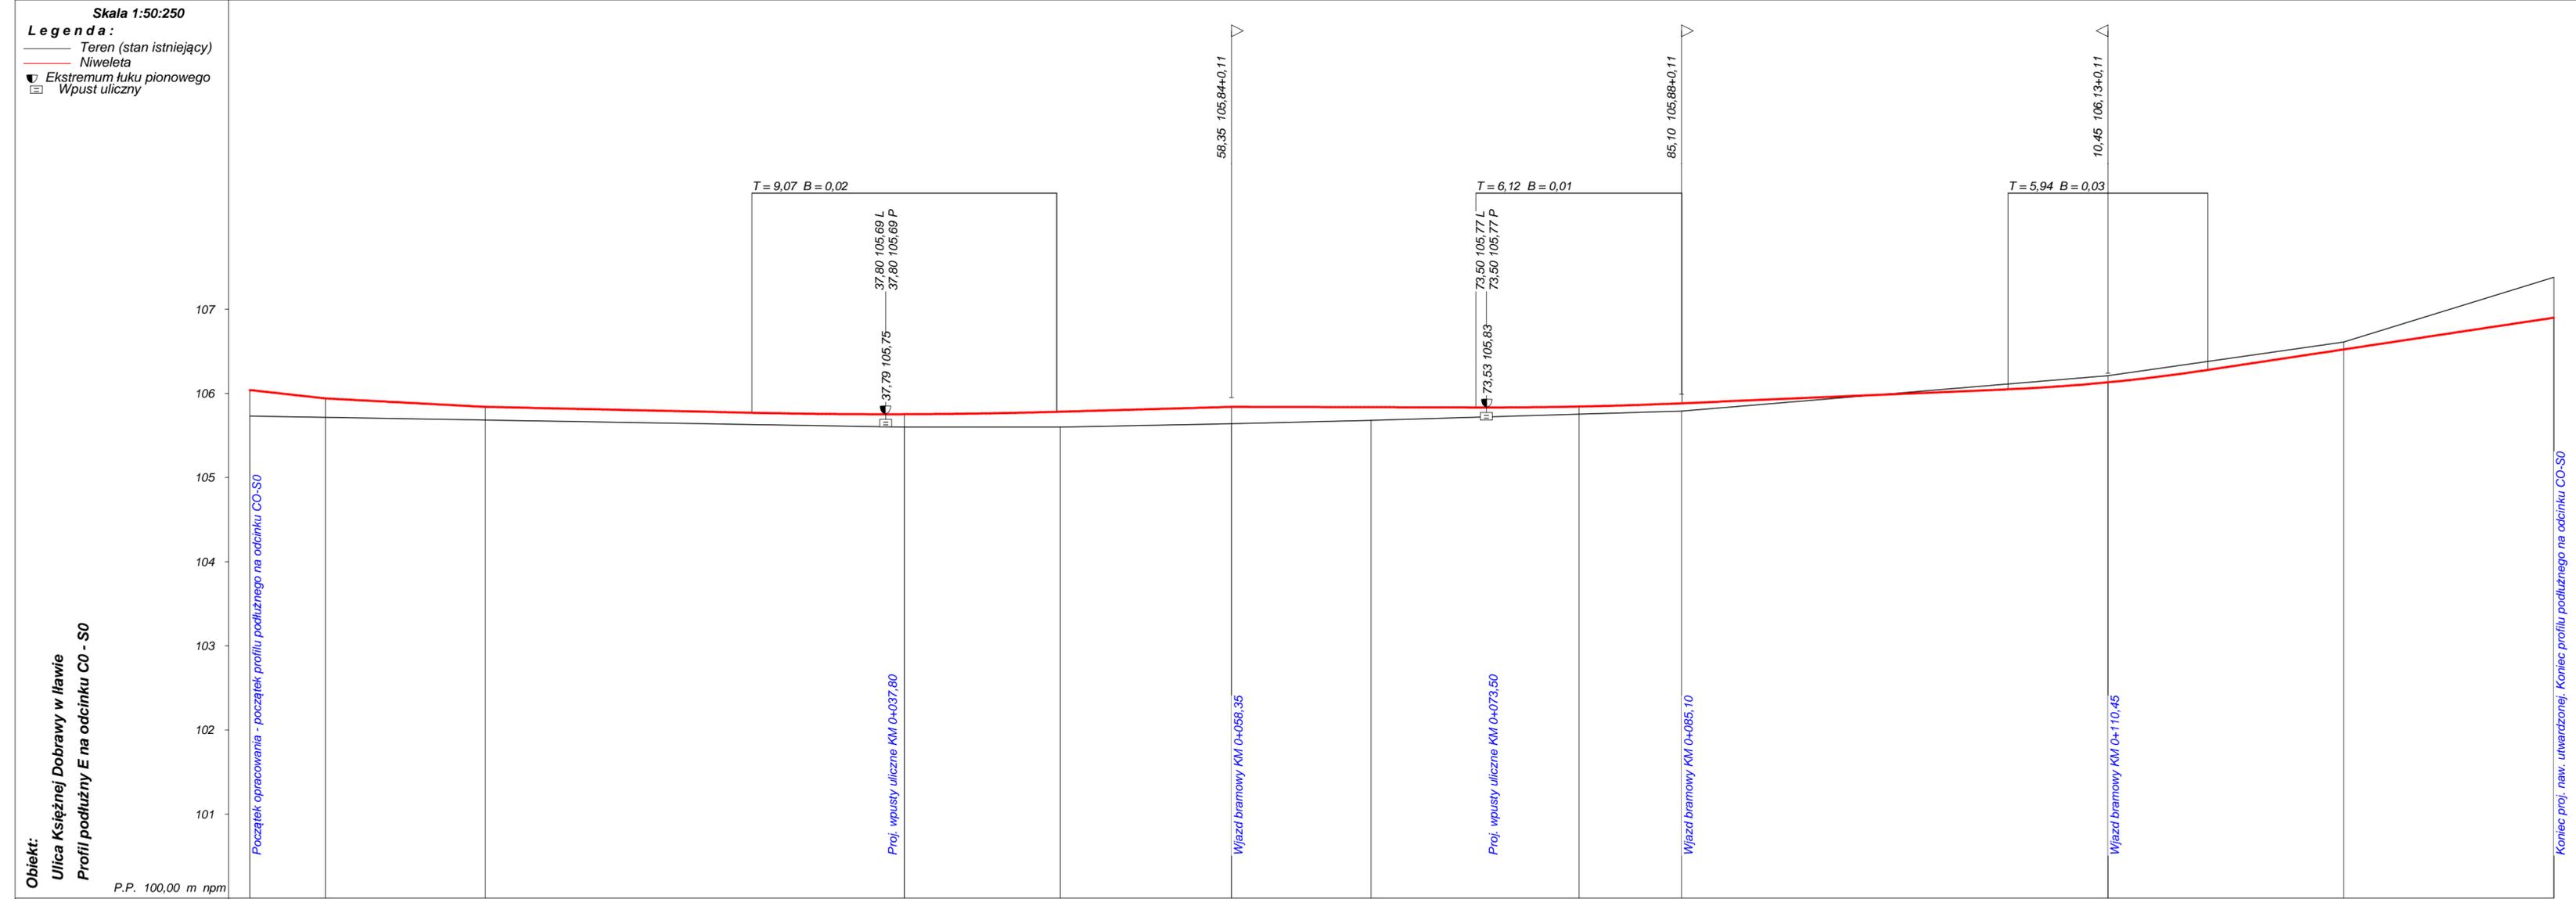


RODZAJ NAWIERZCHNI	Gruntowa															
RÓŻNICE RZĘDNYCH (Zn-Zt)	+0,31	+0,23	+0,16	+0,14	+0,15	+0,18	+0,20	+0,16	+0,12	+0,09	+0,09	-0,06	-0,08	-0,10	-0,09	-0,48
RZĘDNE NIWELETY (Zn)	106,04	105,94	105,84	105,77	105,75	105,78	105,84	105,84	105,83	105,84	105,88	106,05	106,13	106,28	106,52	106,90
SPADKI I ŁUKI PIONOWE	-0,0222 4,50	-0,0105 9,50	-0,0044 15,83	R= 1800			0,0057 10,38	-0,0005 14,53	R= 1350			0,0086 19,39	R= 550		0,0302 20,56	
RZĘDNE TERENU (Zt)	105,73	105,71	105,68	105,63	105,60	105,60	105,64	105,68	105,72	105,75	105,79	106,11	106,21	106,38	106,61	107,38
PROSTE I ŁUKI POZIOME	P= 136,95															
Kąty γ (grady)																
Początki i końce krzywych przejściowych oraz łuków (odległość rzędna)																
ODLEGŁOŚCI (Y)	0,00	4,50	14,00	29,83	38,90	47,97	58,35	66,65	72,88	79,00	85,12	94,51	104,45	116,39	124,45	136,95
PIKIETAŻ	0+000											0+100				

Skala 1:50:250
Legenda:
 — Teren (stan istniejący)
 — Niweleta
 ▾ Ekstremum łuku pionowego
 □ Wpust uliczny


Obiekt:
 Ulica Księżnej Dobrawy w Ilawie
 Profil podłużny F na odcinku E0 - J0

P.P. 99,00 m npm

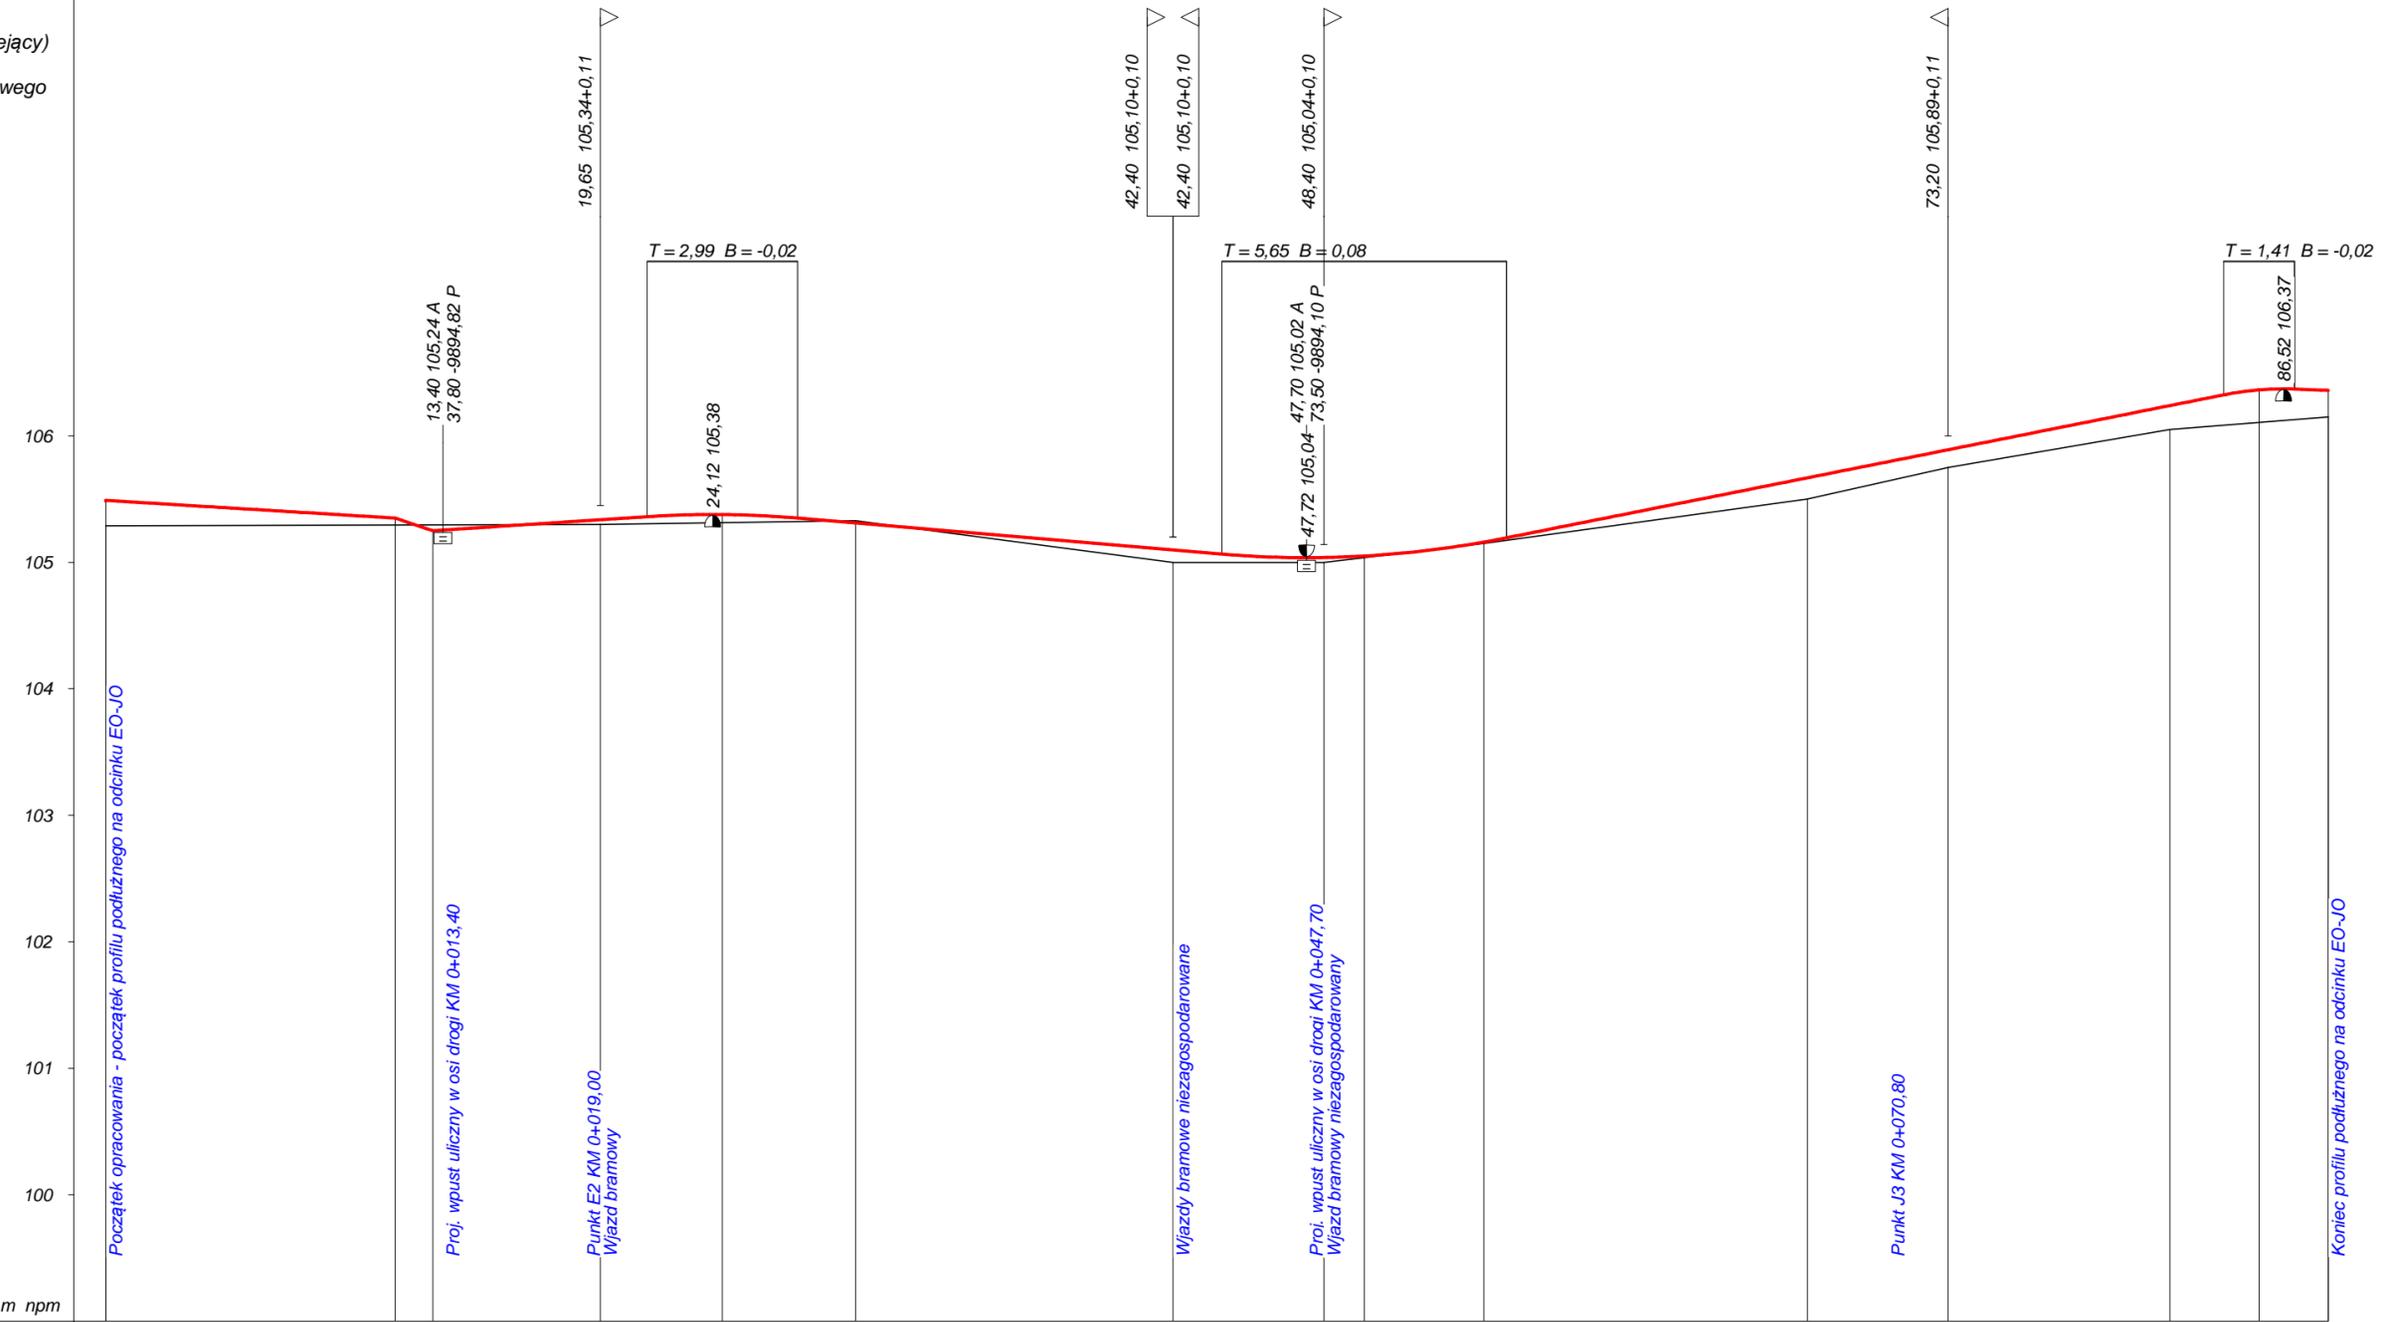

RODZAJ NAWIERZCHNI	Gruntowa																					
RÓŻNICE RZĘDNYCH (Zn-Zt)	+0,20	+0,05	-0,05	+0,04	+0,06	+0,06	+0,03	-0,02	+0,10	+0,07	+0,04	+0,01	+0,01	+0,02	+0,17	+0,14	+0,19	+0,24	+0,26	+0,24	+0,21	
RZĘDNE NIWELETY (Zn)	105,49	105,35	105,25	105,34	105,36	105,38	105,35	105,31	105,10	105,07	105,04	105,05	105,16	105,19	105,67	105,89	106,24	106,32	106,36	106,37	106,36	
SPADKI I ŁUKI PIONOWE	-0,0122 11,50	0,0667 1,50	0,013 8,51	R=200			-0,0169 16,86	R=200			0,0397 28,49	R=60 1,34		-0,0073 1,34								
RZĘDNE TERENU (Zt)	105,29	105,30	105,30	105,30	105,31	105,31	105,32	105,33	105,00	105,00	105,00	105,04	105,15	105,17	105,50	105,75	106,05	106,08	106,11	106,13	106,15	
PROSTE I ŁUKI POZIOME Kąty γ (grady) Początki i końce krzywych przejściowych oraz łuków (odległość rzędna)	P=88,30																					
ODLEGŁOŚCI (Y)	0,00	11,50	13,00	19,65	21,51	24,50	27,49	29,80	42,40	44,35	48,40	50,00	54,75	55,65	67,60	73,20	82,00	84,14	85,55	86,96	88,30	
PIKIETAŻ	0+000																					

Skala 1:50:250
Legenda:
 — Teren (stan istniejący)
 — Niweleta
 ▽ Ekstremum łuku pionowego
 □ Wpust uliczny

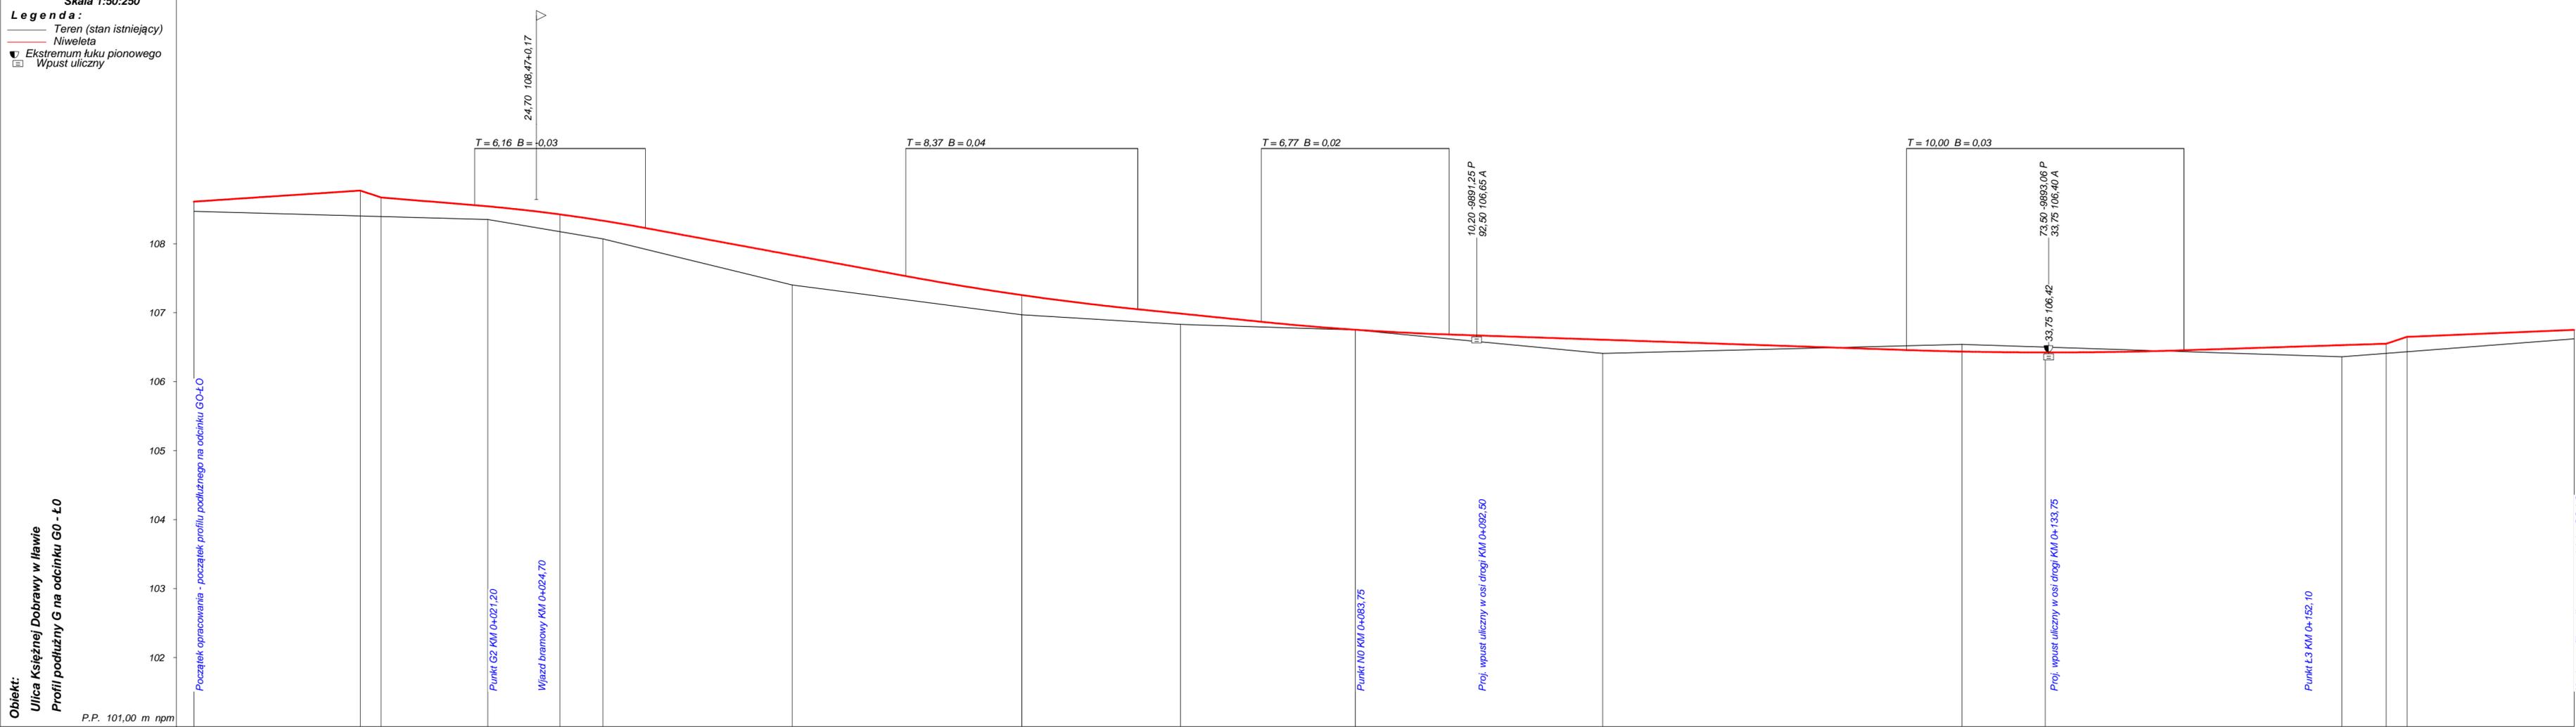

RODZAJ NAWIERZCHNI	Gruntowa																									
RÓŻNICE RZĘDNYCH (Zn-Zt)	+0,14	+0,37	+0,28	+0,20	+0,19	+0,25	+0,26	+0,31	+0,43	+0,34	+0,29	+0,18	+0,16	+0,07	+0,00	+0,06	+0,20	-0,06	-0,10	-0,08	+0,02	+0,17	+0,14	+0,22	+0,75	
RZĘDNE NIWELETY (Zn)	108,61	108,77	108,67	108,56	108,54	108,42	108,33	108,23	107,83	107,53	107,26	107,05	106,99	106,87	106,75	106,68	106,61	106,46	106,44	106,42	106,46	106,53	106,55	106,65	106,75	
SPADKI I ŁUKI PIONOWE	0,0133 12,00	-0,0667 1,50	-0,0166 6,74	R= 600			-0,0371 18,78	R= 1000			-0,0204 8,91	R= 1000			-0,0068 32,98	R= 1500			0,0065 14,60	0,0667 1,50	0,0083 12,05					
RZĘDNE TERENU (Zt)	108,47	108,40	108,39	108,36	108,35	108,17	108,07	107,92	107,40	107,19	106,97	106,87	106,83	106,79	106,75	106,62	106,41	106,52	106,54	106,50	106,43	106,36	106,41	106,43	106,62	
PROSTE I ŁUKI POZIOME Kąty γ (grady) Początki i końce krzywych przebiegających przez punkty (odległość rzędna)	P= 171,65																									
ODLEGŁOŚCI (Y)	0,00	12,00	13,50	20,24	21,20	26,40	29,50	32,55	43,15	51,33	59,70	68,07	71,15	76,98	83,75	90,52	1,60	23,50	27,50	33,50	43,50	54,90	58,10	59,60	71,65	
PIKIETAŻ	0+000																0+100									

Obiekt:
 Ulica Księżnej Dobrawy w Iławie
 Profil podłużny G na odcinku G0 - Ł0

P.P. 101,00 m npm

Początek opracowania - początek profilu podłużnego na odcinku G0-Ł0

Punkt G2 KM 0+021,20

Wjazd bramowy KM 0+024,70


Punkt N0 KM 0+083,75

Proj. wpust uliczny w osi drogi KM 0+092,50

Proj. wpust uliczny w osi drogi KM 0+133,75

Punkt Ł3 KM 0+152,10


Koniec profilu podłużnego na odcinku G0-Ł0

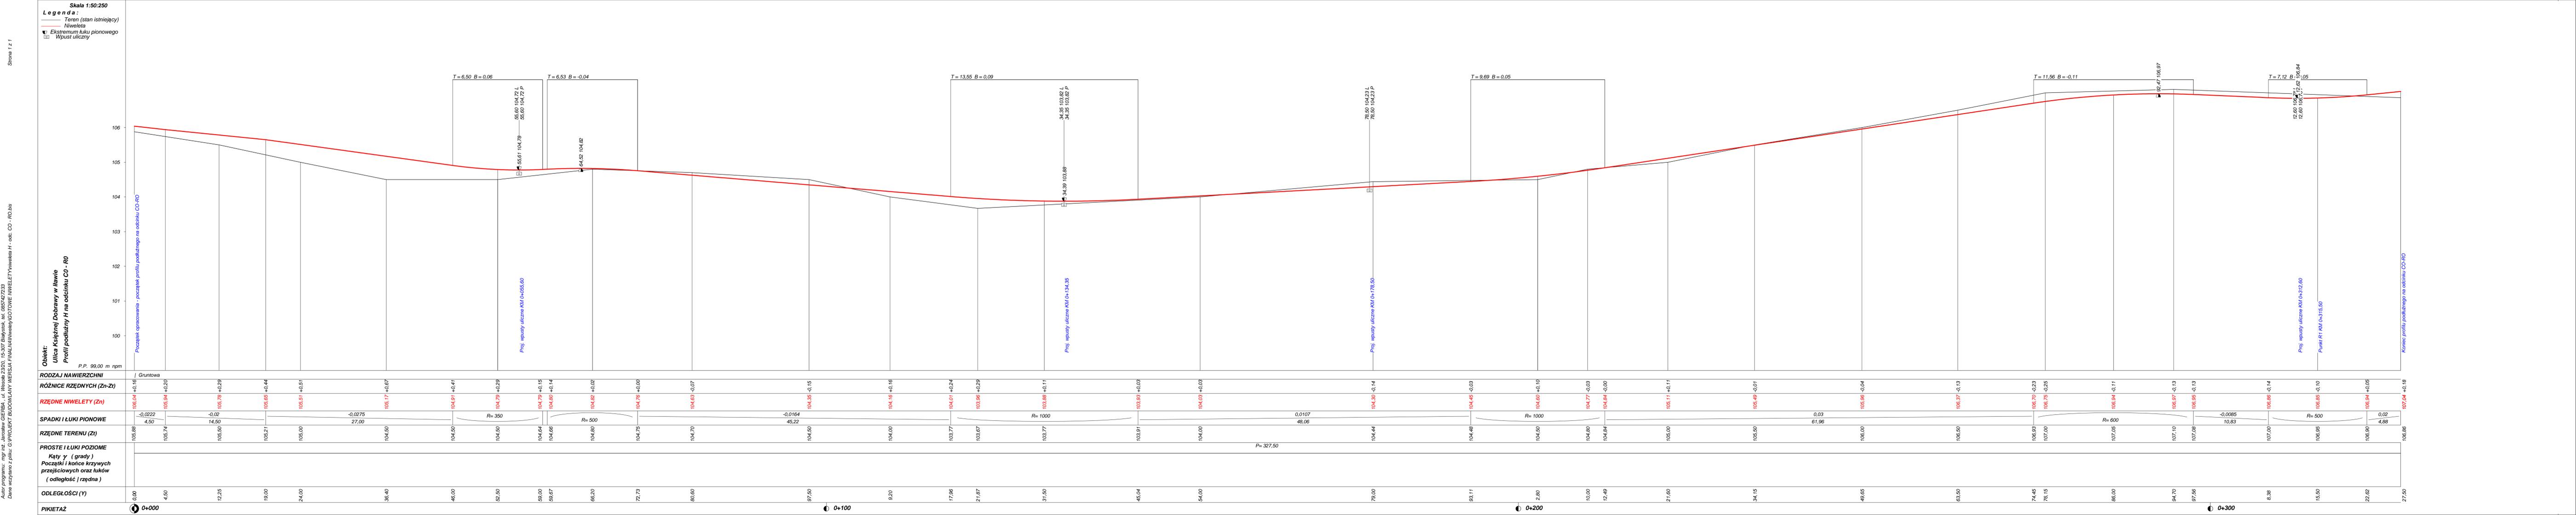

Skala 1:50:250
Legenda:
 — Teren (stan istniejący)
 — Niweleta
 ▾ Ekstremum łuku pionowego
 □ Wpust uliczny

Obiekt:
 Ulica Księżnej Dobrawy w Iławie
 Profil podłużny J na odcinku N0 - 00

P.P. 101,00 m npm

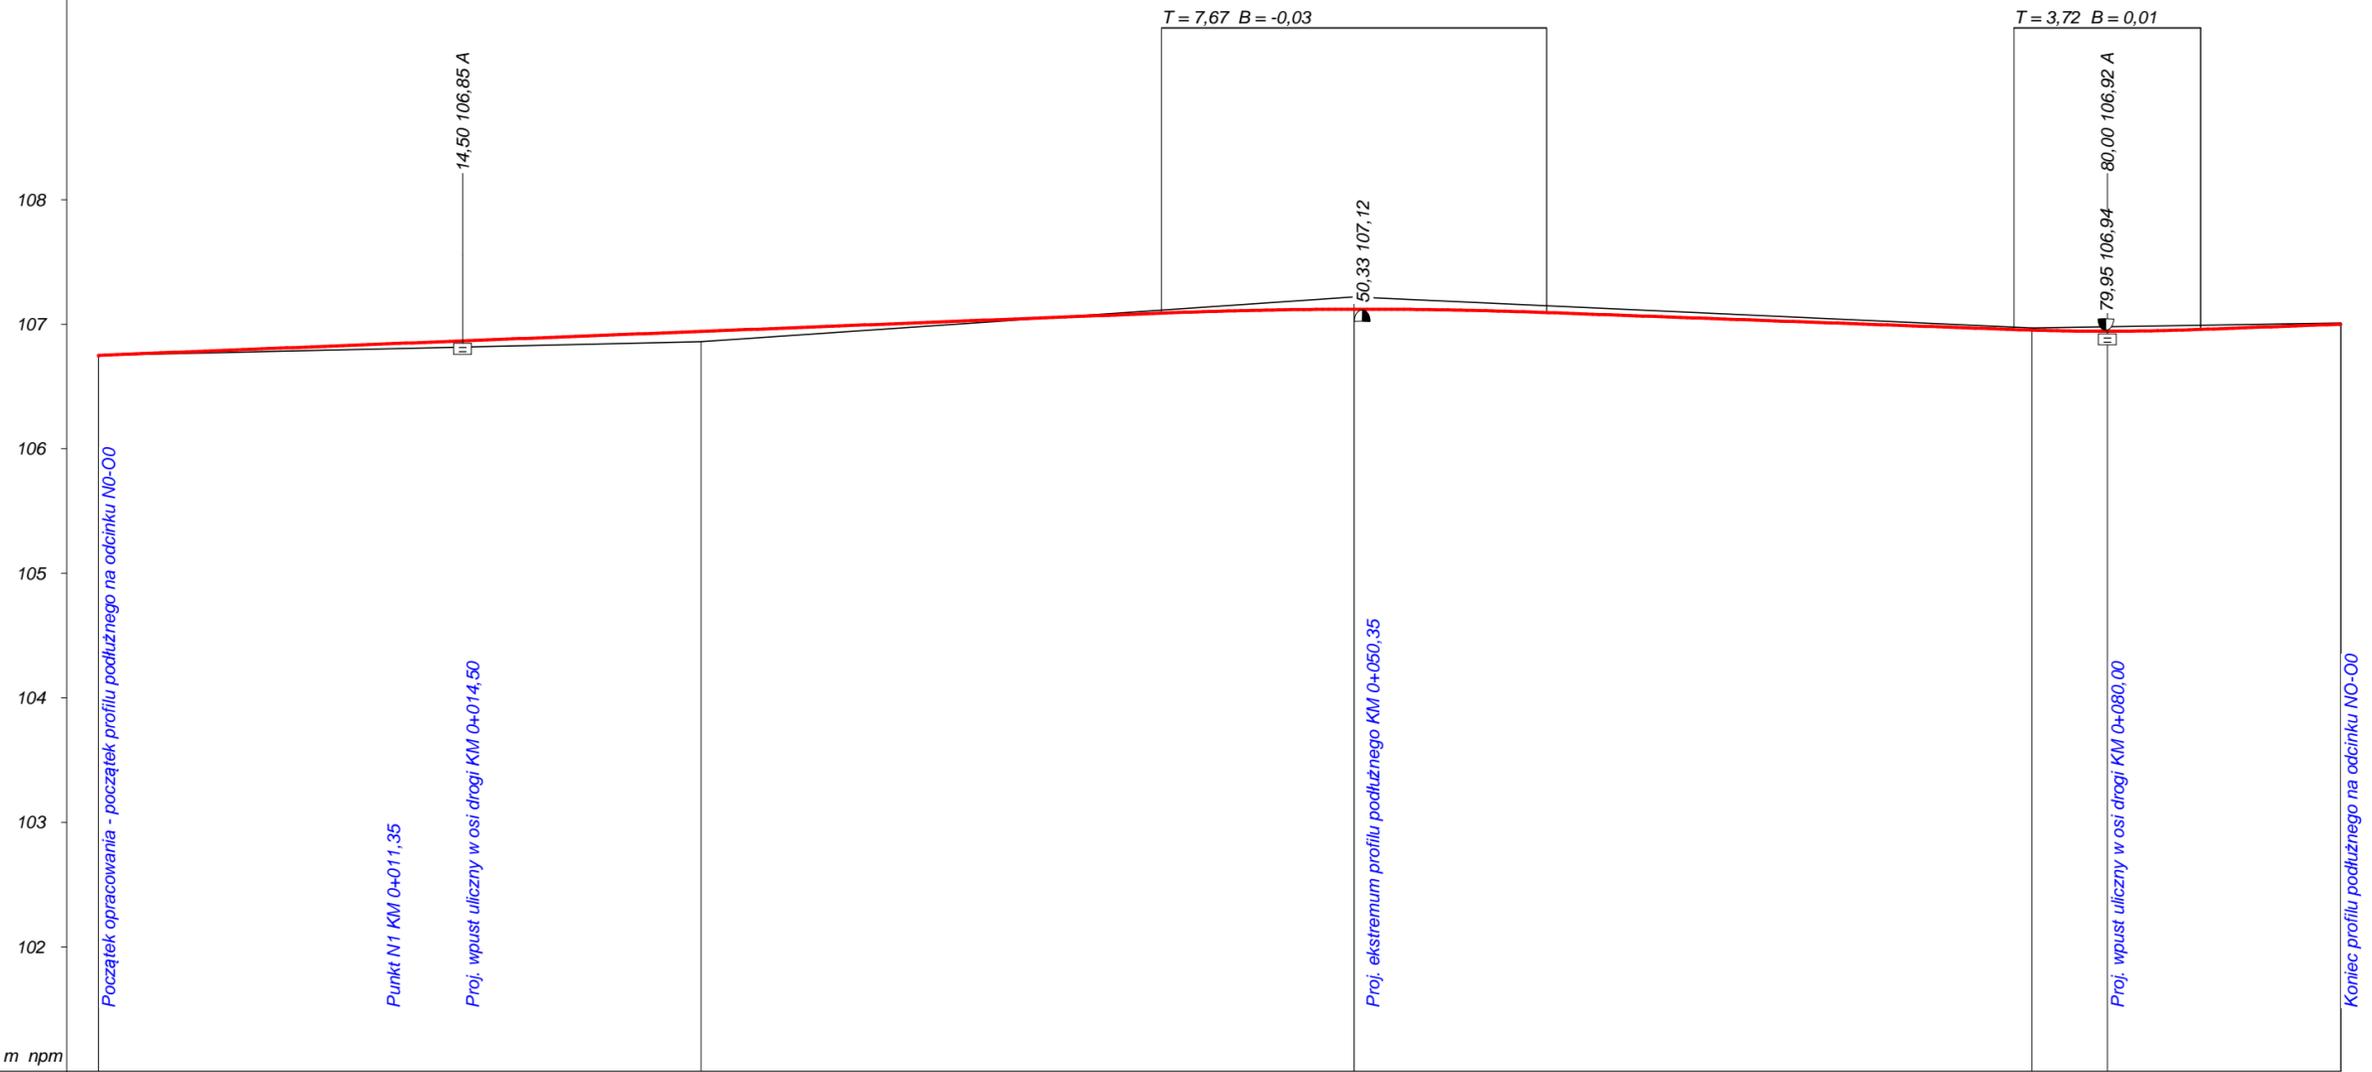

RODZAJ NAWIERZCHNI	Gruntowa											
RÓŻNICE RZĘDNYCH (Zn-Zt)	+0,00											
RZĘDNE NIWELETY (Zn)	106,75		106,94	107,09	107,12	107,09		106,96	106,95	106,94	106,96	107,00
SPADKI I ŁUKI PIONOWE		0,008					-0,0073				0,0075	
		42,33					18,62				5,59	
RZĘDNE TERENU (Zt)	106,75		106,86	107,11	107,22	107,15		106,98	106,97	106,98	106,99	107,01
PROSTE I ŁUKI POZIOME	P= 89,30											
ODLEGŁOŚCI (Y)	0,00		24,00	42,33	50,00	57,67		76,29	77,00	80,00	83,71	89,30
PIKIETAŻ	0+000											