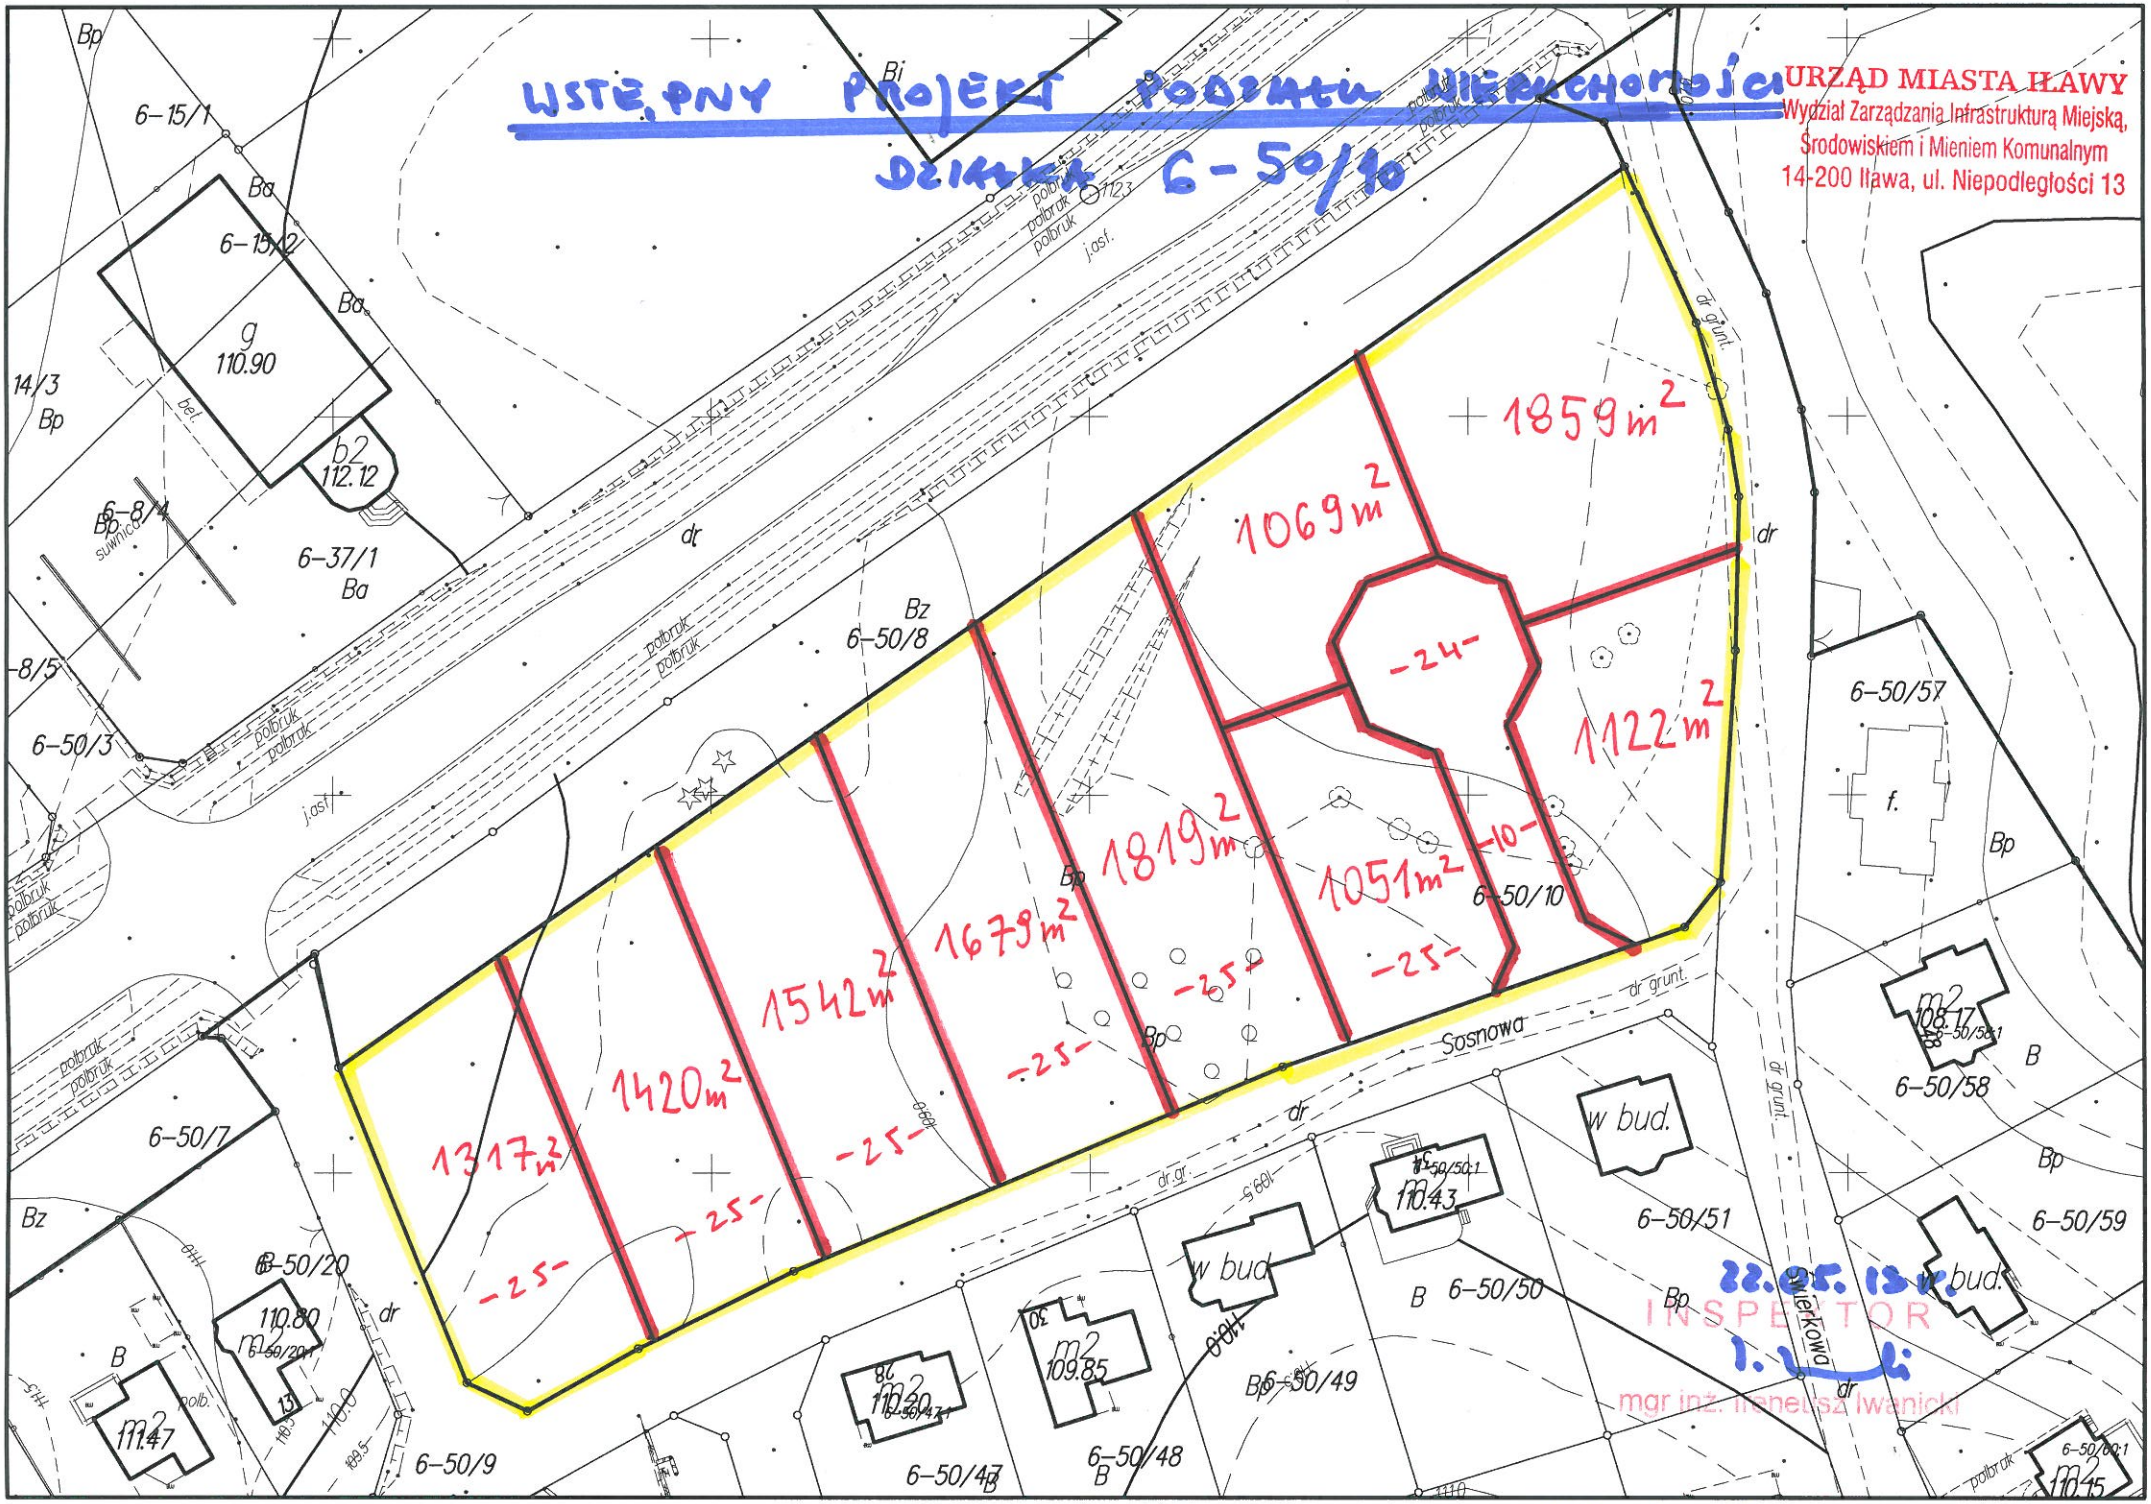
WSTĘPNY PROJEKT PODZIAŁU NIERUCHOMOŚCI
DZIAŁKA 6-50/10
URZĄD MIASTA IŁAWY
Wydział Zarządzania Infrastrukturą Miejską, Środowiskiem i Mieniem Komunalnym
14-200 Iława, ul. Niepodległości 13
1859 m2
1069 m2
1122 m2
1819 m2
1679 m2
1542 m2
1420 m2
1317 m2
1051 m2
-24-
-25-
-10-
6-50/10
6-50/3
6-50/7
6-50/8
6-50/9
6-50/47
6-50/48
6-50/49
6-50/50
6-50/51
6-50/57
6-50/58
6-50/59
6-15/1
6-15/2
6-8/4
6-37/1
14/3
Sosnowa
Świerkowa
dr
dr grunt.
j.ost.
polbruk
w bud.
22.05.13 r.
INSPEKTOR
mgr inż. Ireneusz Iwanicki
IŁAWA 1:1000