




PRZEKRÓJ A-A

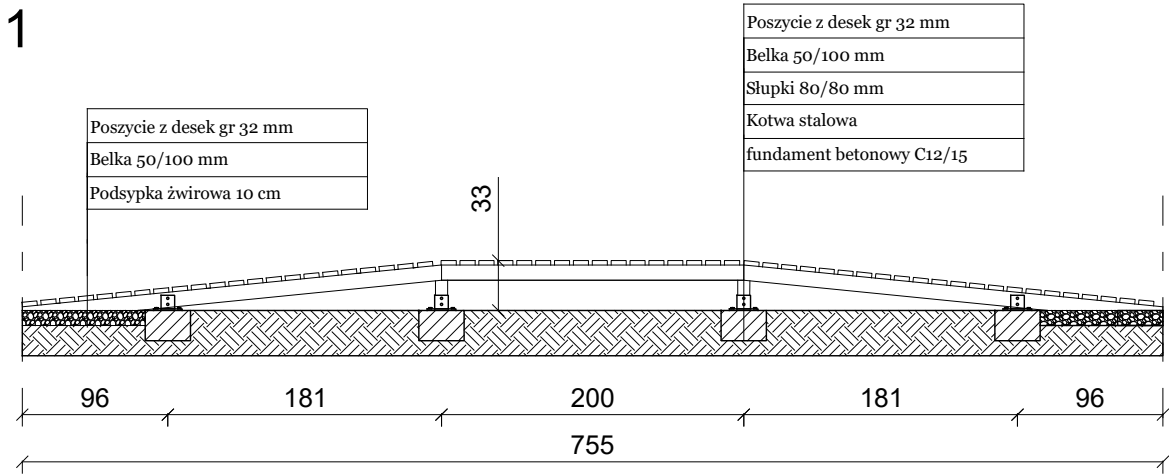


PRZEKRÓJ B-B

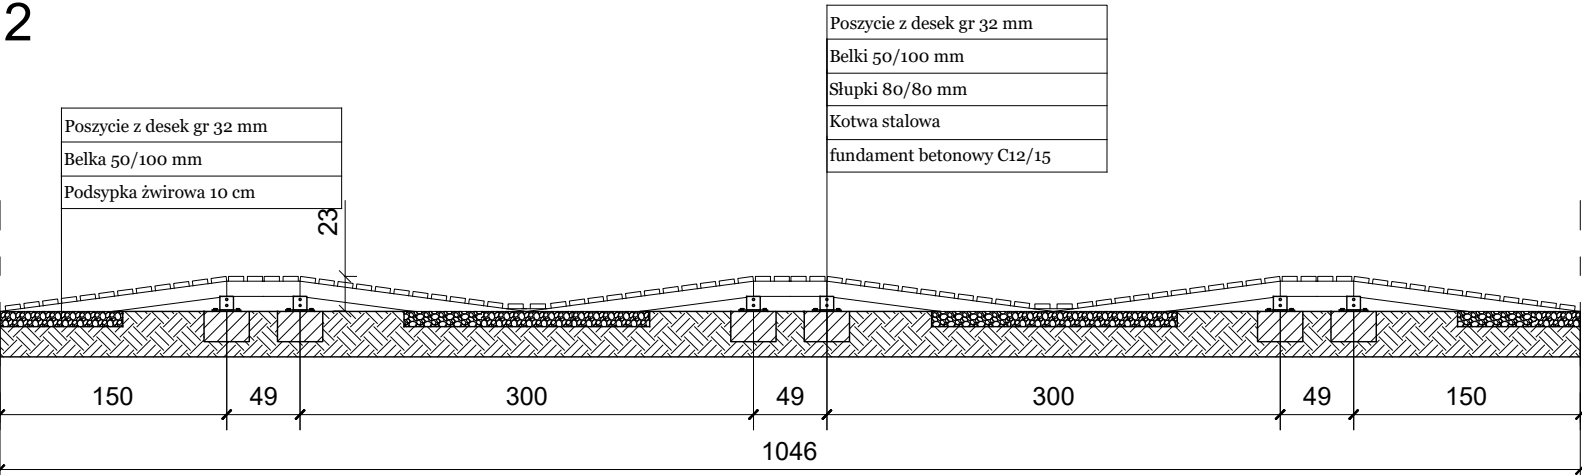


PRZEKRÓJ C-C

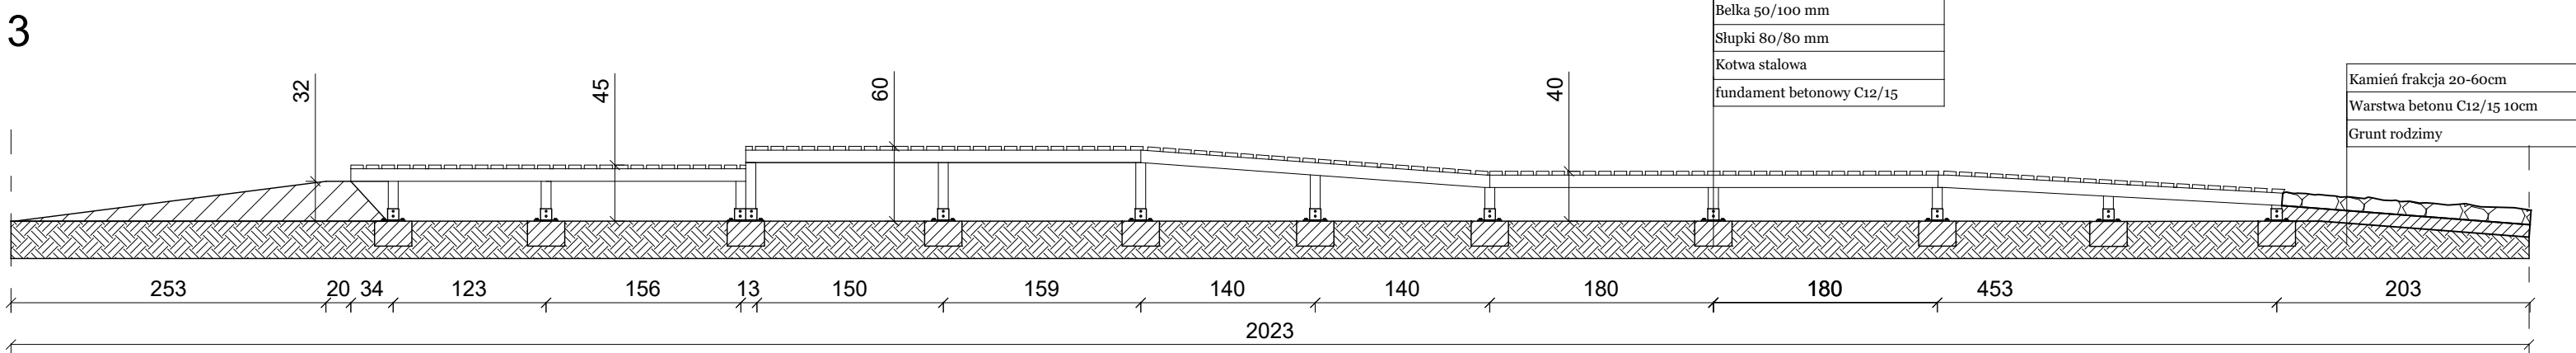


PRZEKRÓJ D-D

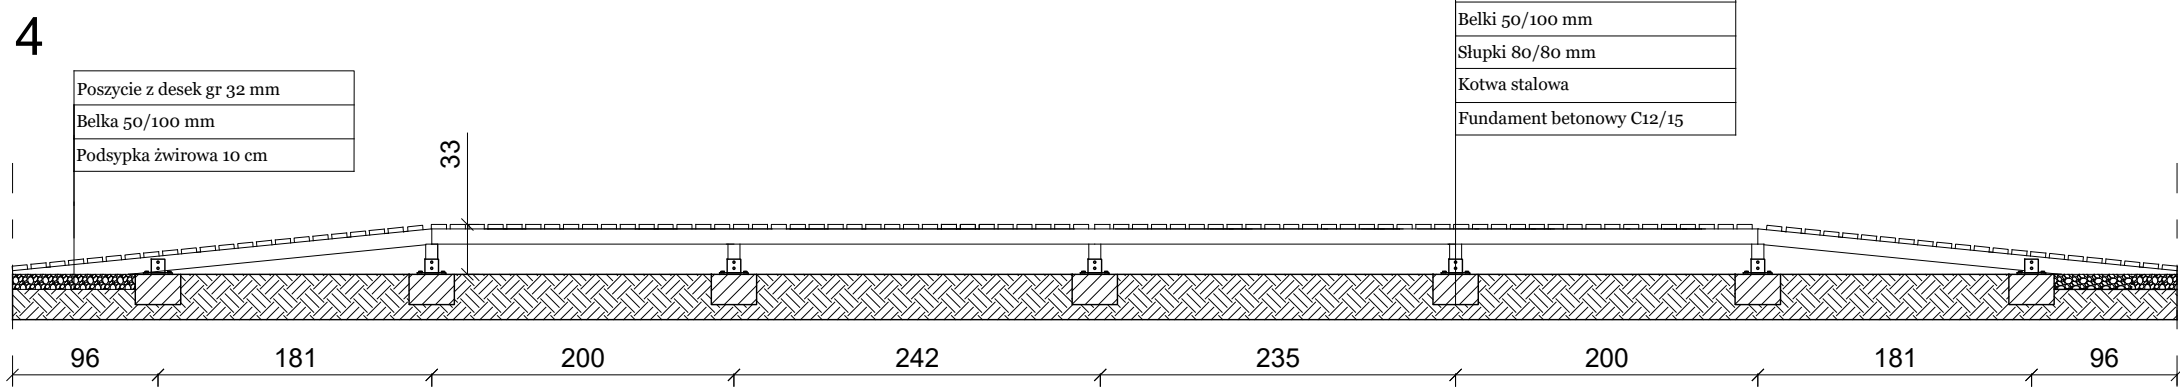


PRZEKRÓJ E-E

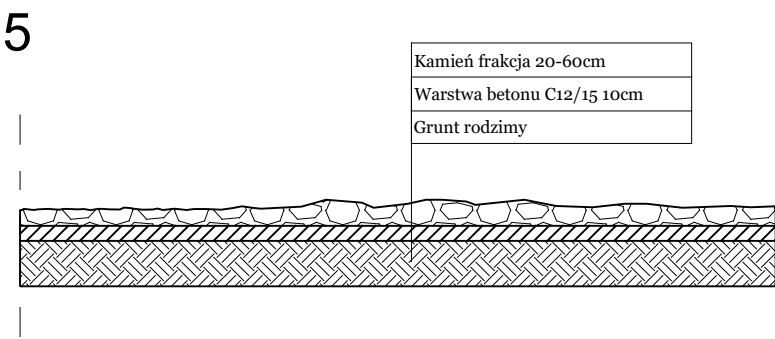


PRZEKRÓJ F-F

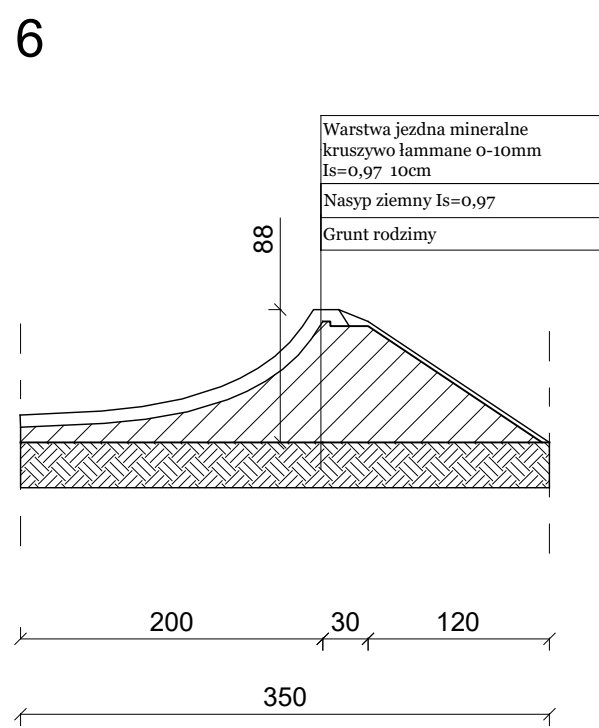

PRZEKRÓJ G-G

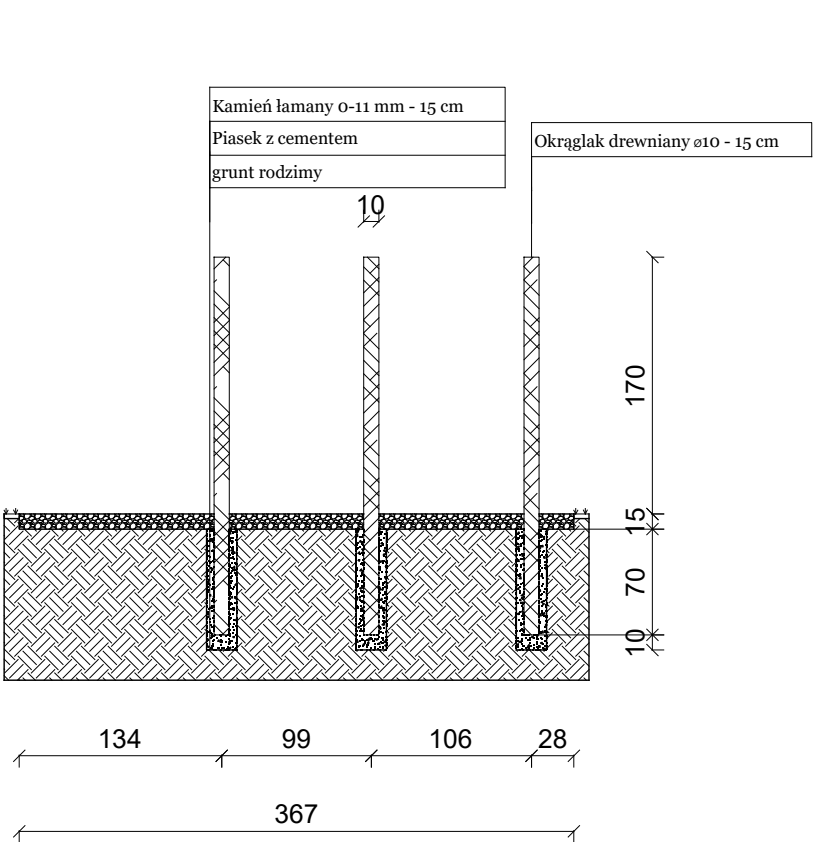

PRZEKRÓJ G-G

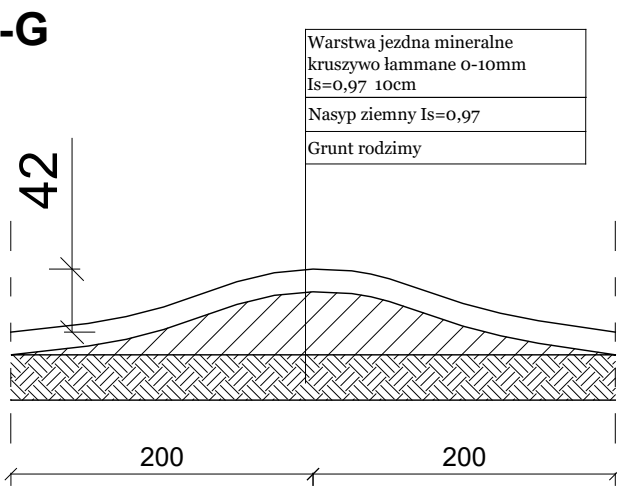

Tytuł opracowania				
Rewitalizacja lasu komunalnego w Dzielnicy Pojezierza Iławsko-Brodnickiego i Krainy przyrodniczo-leśnej, zwanej Bałtycką przy ul. Sienkiewicza w Iławie				
Inwestor				
Gmina Miejska Iława, ul. Niepodległości 13, 14-200 Iława				
Obiekt				
Las komunalny przy ul. Sienkiewicza, działki: 11-76/11, 11-75/3, 11-75/4, 11-286/2, 11 - 76/13, 11-75/5, 11-76/12, 11-86/2, 11-87/5, 11-82/2				
Umowa				
PIM.042.13.1.2015				
Projektant				
Pracownia Architektury Krajobrazu. Marta Tomasiak ul. Wymarzona 6, 77-230 Kępice, NIP 839306623, REGON 361717072				
Tytuł rysunku Przekroje pionowe urządzeń parku	Nr rysunku TIII-CZ1-5	Skala 1:500	Faza PB Etap E.03.2	Data lipiec 2016
zjazdowe trasy rowerowe mgr inż. arch. Barsztosz Konkolewicz upr. bud w specj. arch do proj. bez ograniczeń nr WP-OIA/OKK/UpB/33/2009				