

MIASTO IŁAWA

ZMIANA MIEJSCOWEGO PLANU

ZAGOSPODAROWANIA PRZESTRZENNEGO

W JEDNOSTCE PLANISTYCZNE B


SKALA ORYGINAŁU 1:1000

PROJEKT PLANU

ZAŁĄCZNIK NR 1 DO UCHWAŁY
RADY MIEJSKIEJ W IŁAWIE
NR Z DNIA

0 10 20 30 40 50m

B2

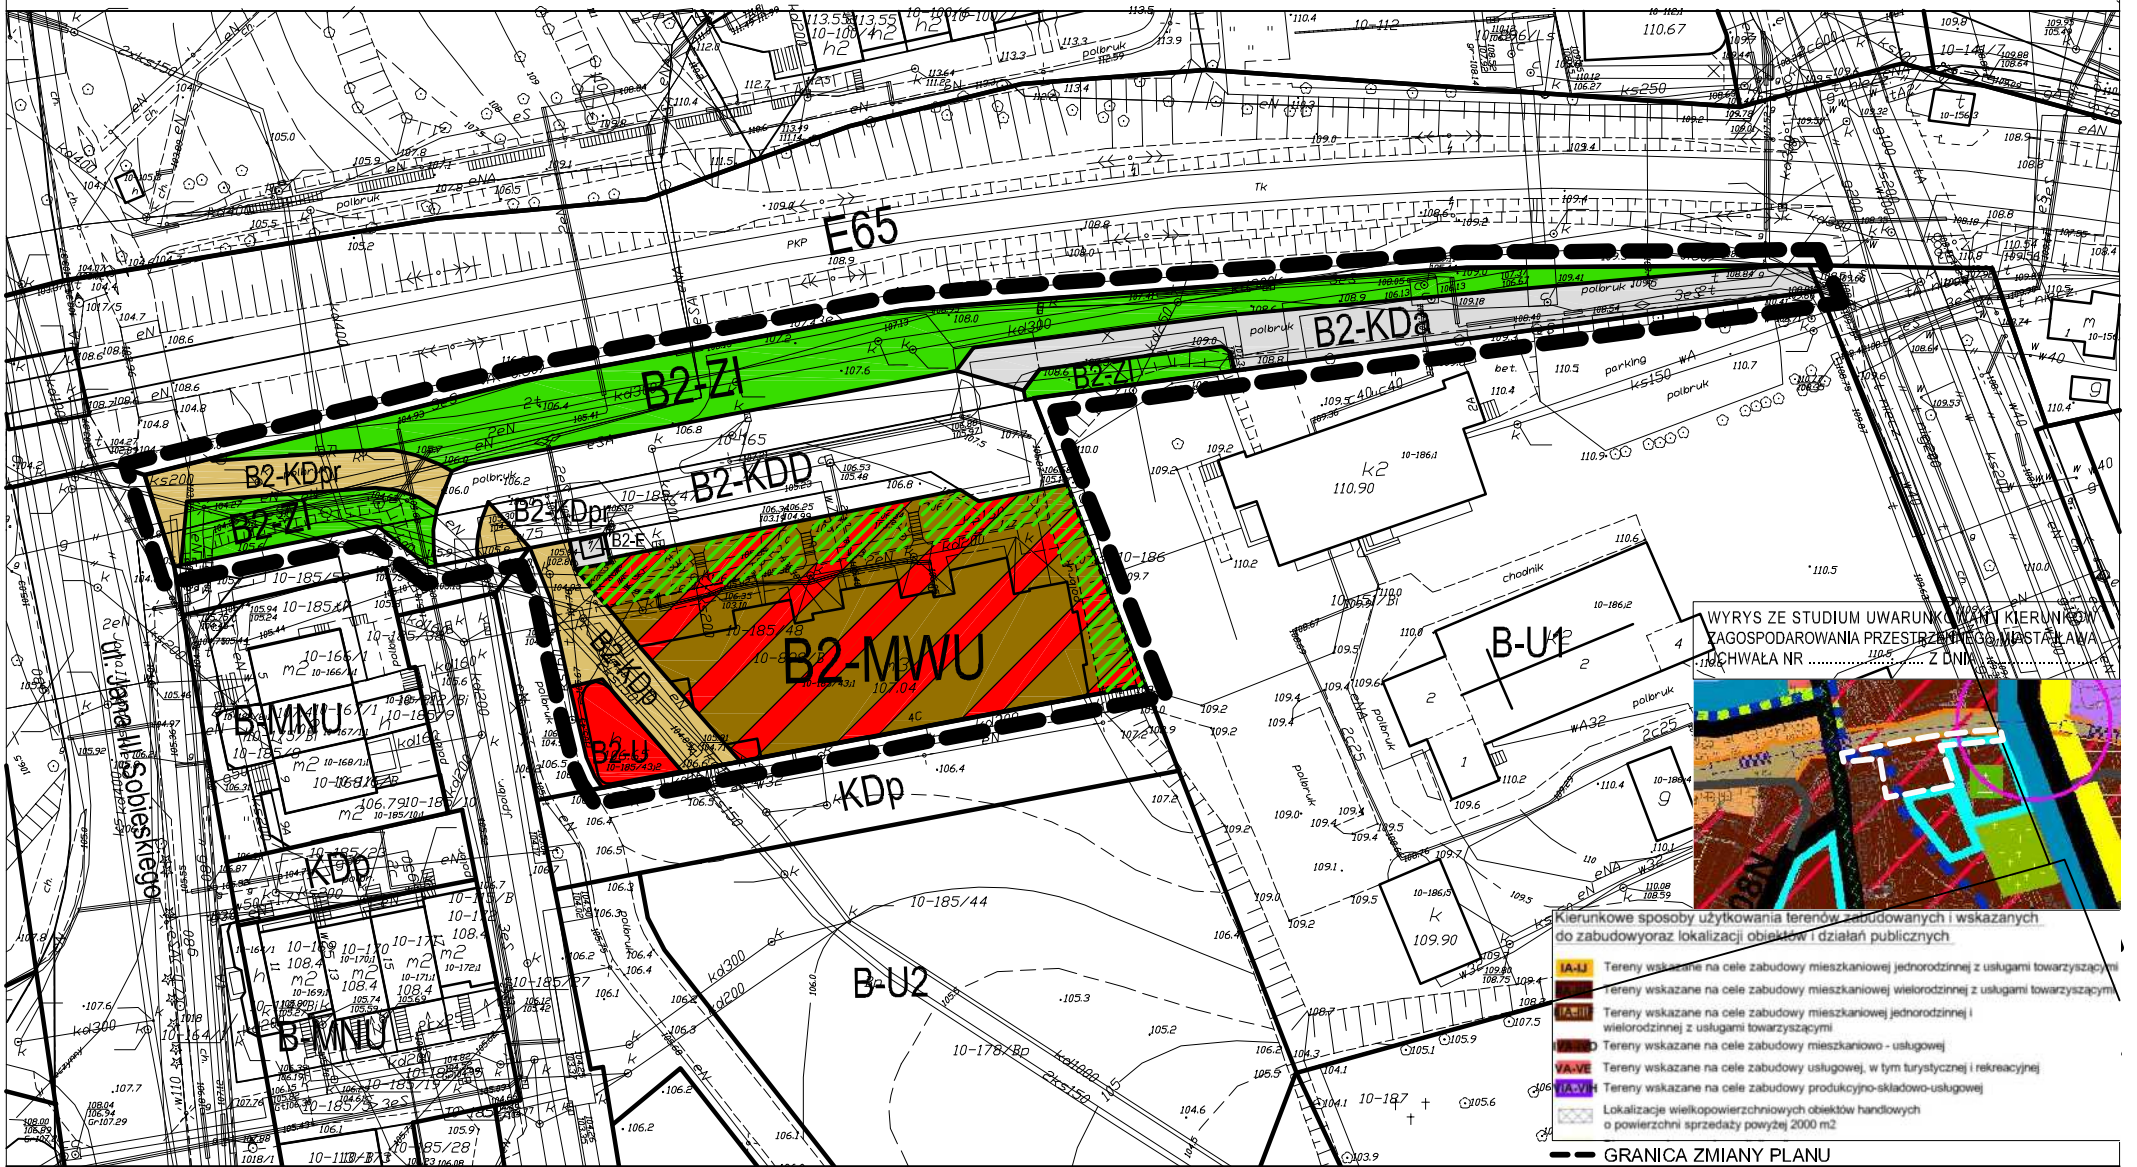

- Kierunkowe sposoby użytkowania terenów zabudowanych i wskazanych do zabudowy oraz lokalizacji obiektów i działów publicznych
- IA-IJ Tereny wskazane na cele zabudowy mieszkaniowej jednorodzinnej z usługami towarzyszącymi
 - IA-II Tereny wskazane na cele zabudowy mieszkaniowej wielorodzinnej z usługami towarzyszącymi
 - IA-III Tereny wskazane na cele zabudowy mieszkaniowej jednorodzinnej i wielorodzinnej z usługami towarzyszącymi
 - IA-IV Tereny wskazane na cele zabudowy mieszkaniowo-usługowej
 - IA-V Tereny wskazane na cele zabudowy usługowej, w tym turystycznej i rekreacyjnej
 - IA-VI Tereny wskazane na cele zabudowy produkcyjno-składowo-usługowej
 - IA-VII Lokalizacje wielkopowierzchniowych obiektów handlowych o powierzchni sprzedaży powyżej 2000 m²
- GRANICA ZMIANY PLANU

ROZGRANICZENIA

- GRANICA OPRACOWANIA
- LINIE ROZGRANICZAJĄCE TERENY O RÓŻNYM PRZEZNACZENIU LUB RÓŻNYCH SPOSOBACH ZAGOSPODAROWANIA

FUNKCJE TERENÓW

STREFY ZABUDOWY MIESZKANIOWEJ I USŁUGOWEJ

- MWU TERENY ZABUDOWY MIESZKANIOWEJ WIELORODZINNEJ I USŁUGOWEJ
- U TERENY ZABUDOWY I USŁUGOWEJ

STREFY ZIELENI

- ZI TERENY ZIELENI IZOLACYJNEJ
- STRAFA ZIELENI IZOLACYJNEJ W RAMACH FUNKCJI MWU


STREFY KOMUNIKACJI

- KDD ULICA DOJAZDOWA
- KDa ULICA AWARYJNA
- KDp CIĄGI PIESZE
- KDpr CIĄGI PIESZO-ROWEROWE

OCHRONA ŚRODOWISKA PRZYRODNICZEGO

- CAŁY OBSZAR GŁÓWNY ZBIORNIK WÓD PODZIEMNYCH GZWP "IŁAWA"

SCHEMAT JEDNOSTKI B

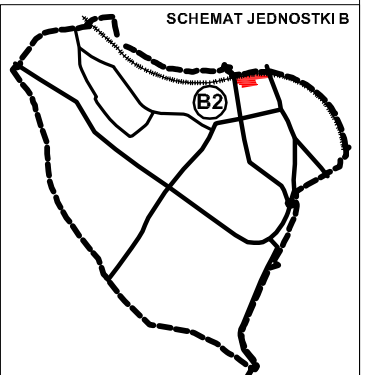

	ATELIER HOFFMANN s.c. 82-300 ELBLĄG UL. JANOWSKA 21/41 TEL. 0-55 232-41-70 www.ah.elblag.com.pl	
	TEMAT: ZMIANA MIEJSCOWEGO PLANU ZAGOSPODAROWANIA PRZESTRZENNEGO MIASTA IŁAWY GŁÓWNY PROJ.: DR INŻ. ARCH. MIECZYSLAW HOFFMANN UP.R.URB.NR 537/88 PO.U NR G-079/2002 STATUS TWÓRCY NR 874/86 WSPÓLPRACA: INŻ. SYLWIA DREWĘK PO.U NR G-301/2013 MGR INŻ. ARCH. KRZYSZTOF HOFFMANN PO.U NR G-219/2006 MGR INŻ. ARCH. OLGA EMESCHAJMER PO.U NR G-302/2013 DATA: MAJ 2014 R.	