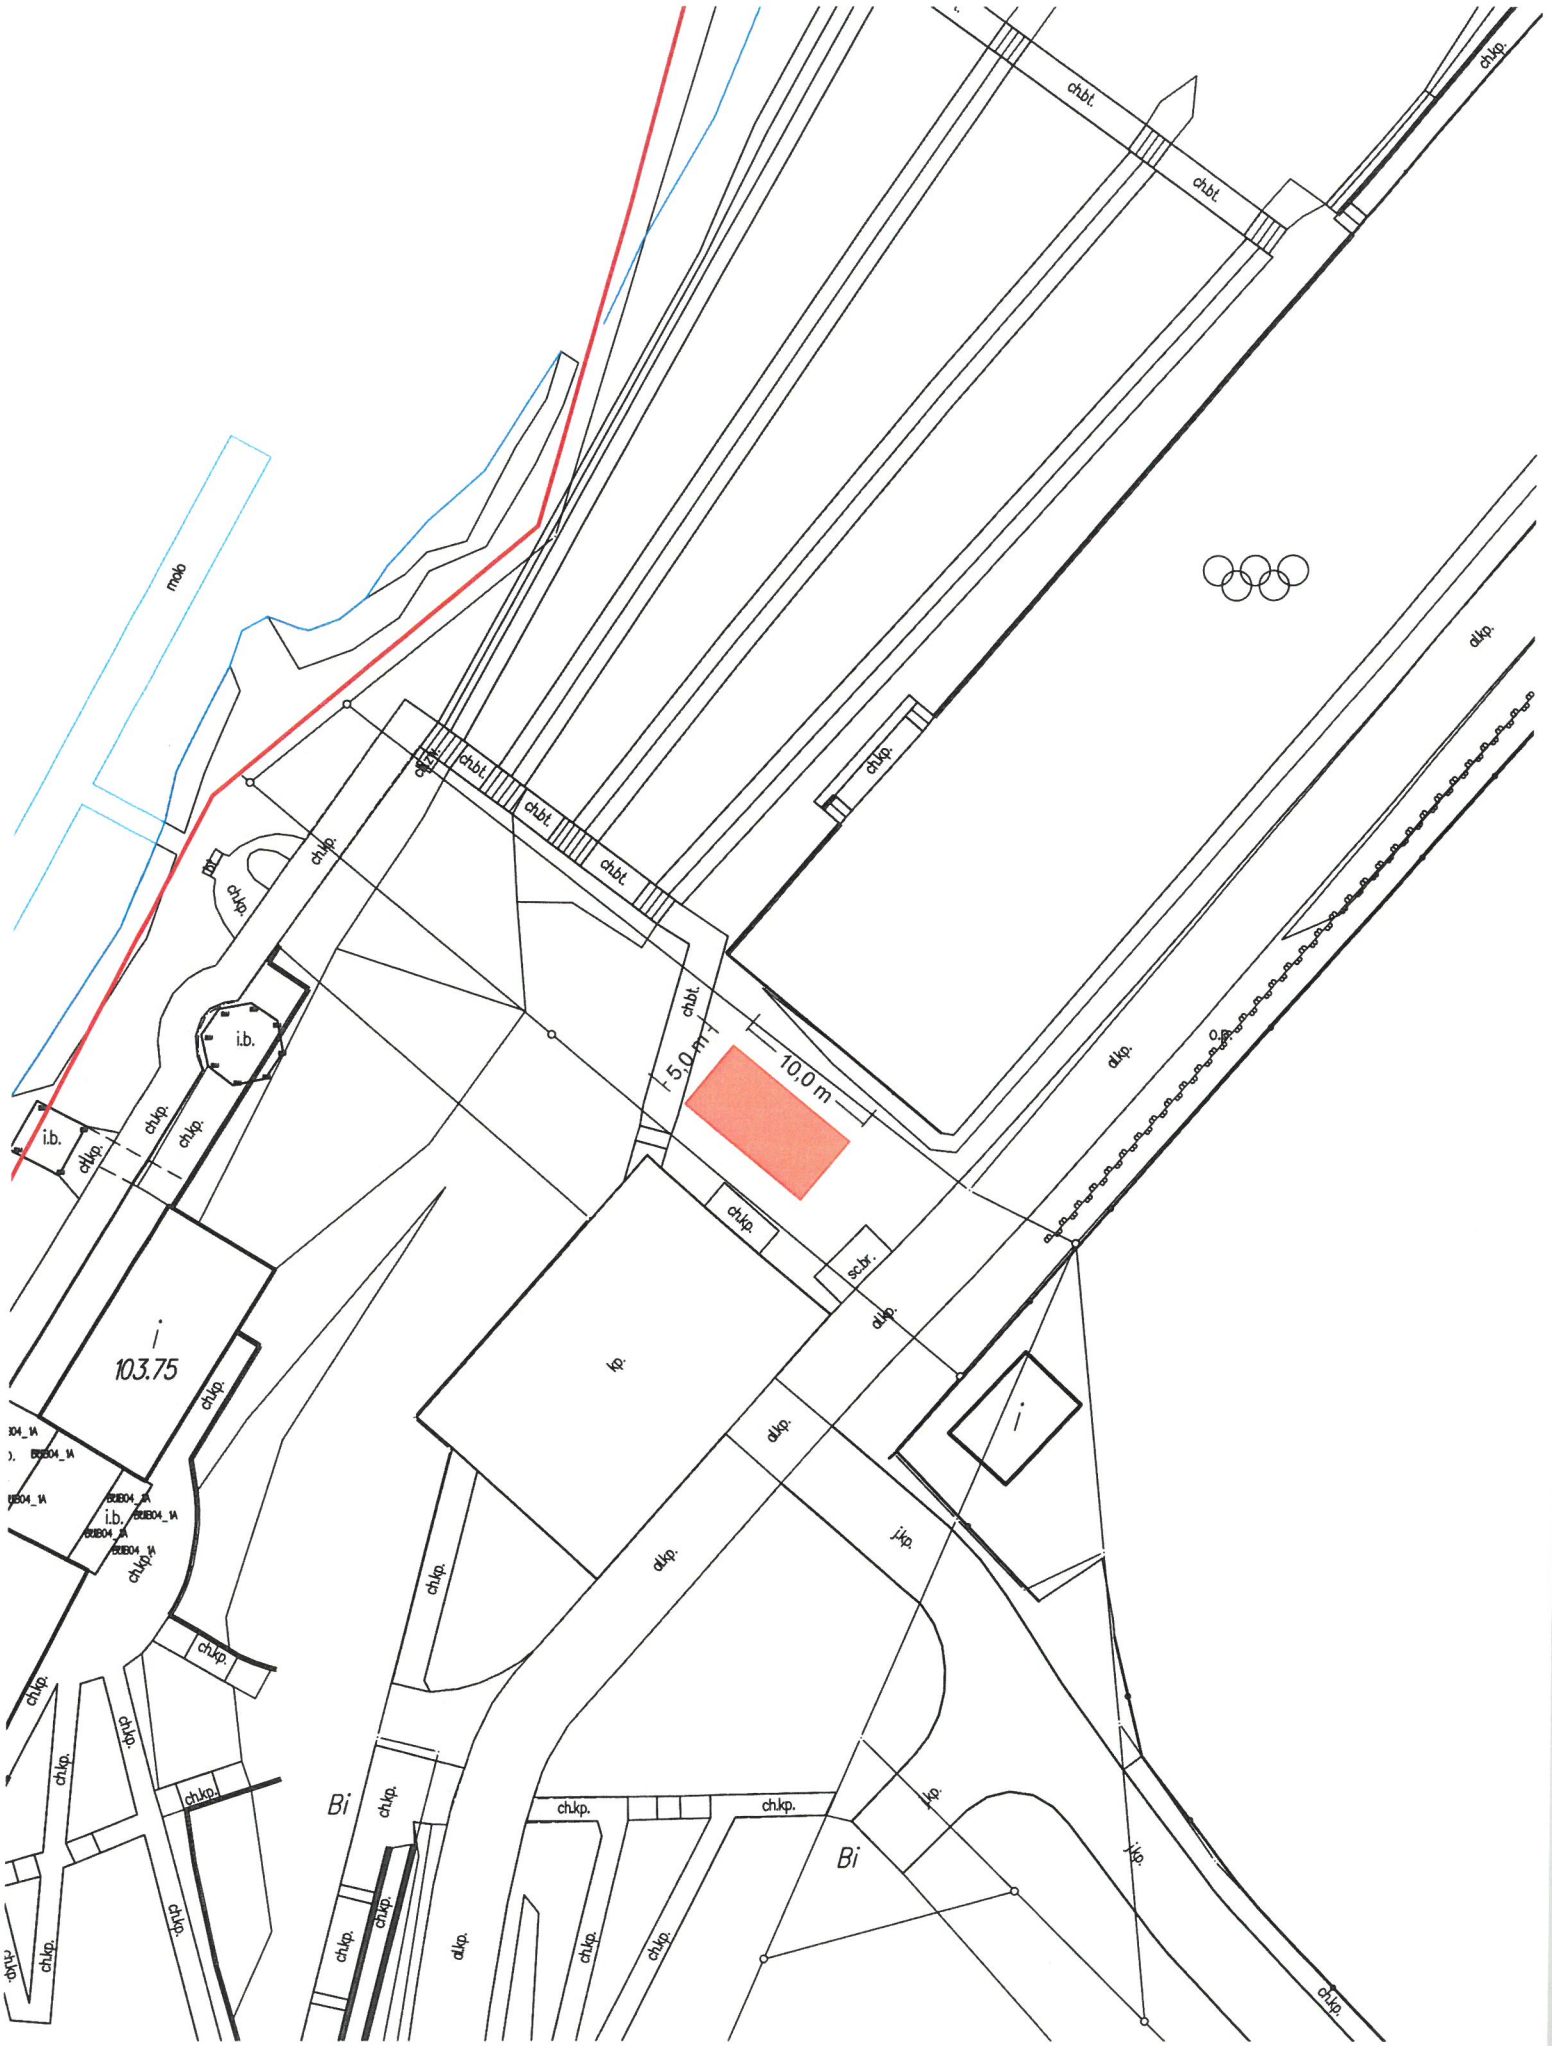

skala 1:500

50m² - ulica Kajki, dz. nr 165/8 obr. 2

lokalizacja poglądowa - kształt może zostać zmodyfikowany przy zachowaniu powierzchni, w miarę dostępności miejsca