


URZĄD MIASTA IAWA
5-100/2 Zarządzania Infrastrukturą i Gospodarką
Środowiskiem i Mieniem: Kompania
14-200 Iława, ul. Niepołigłoci

Miasto Iława
Skala 1:2000

**WPLANOWANY PROJEKT ROZCIĄNIĘCIA
DZIAŁKI 5-179/2**

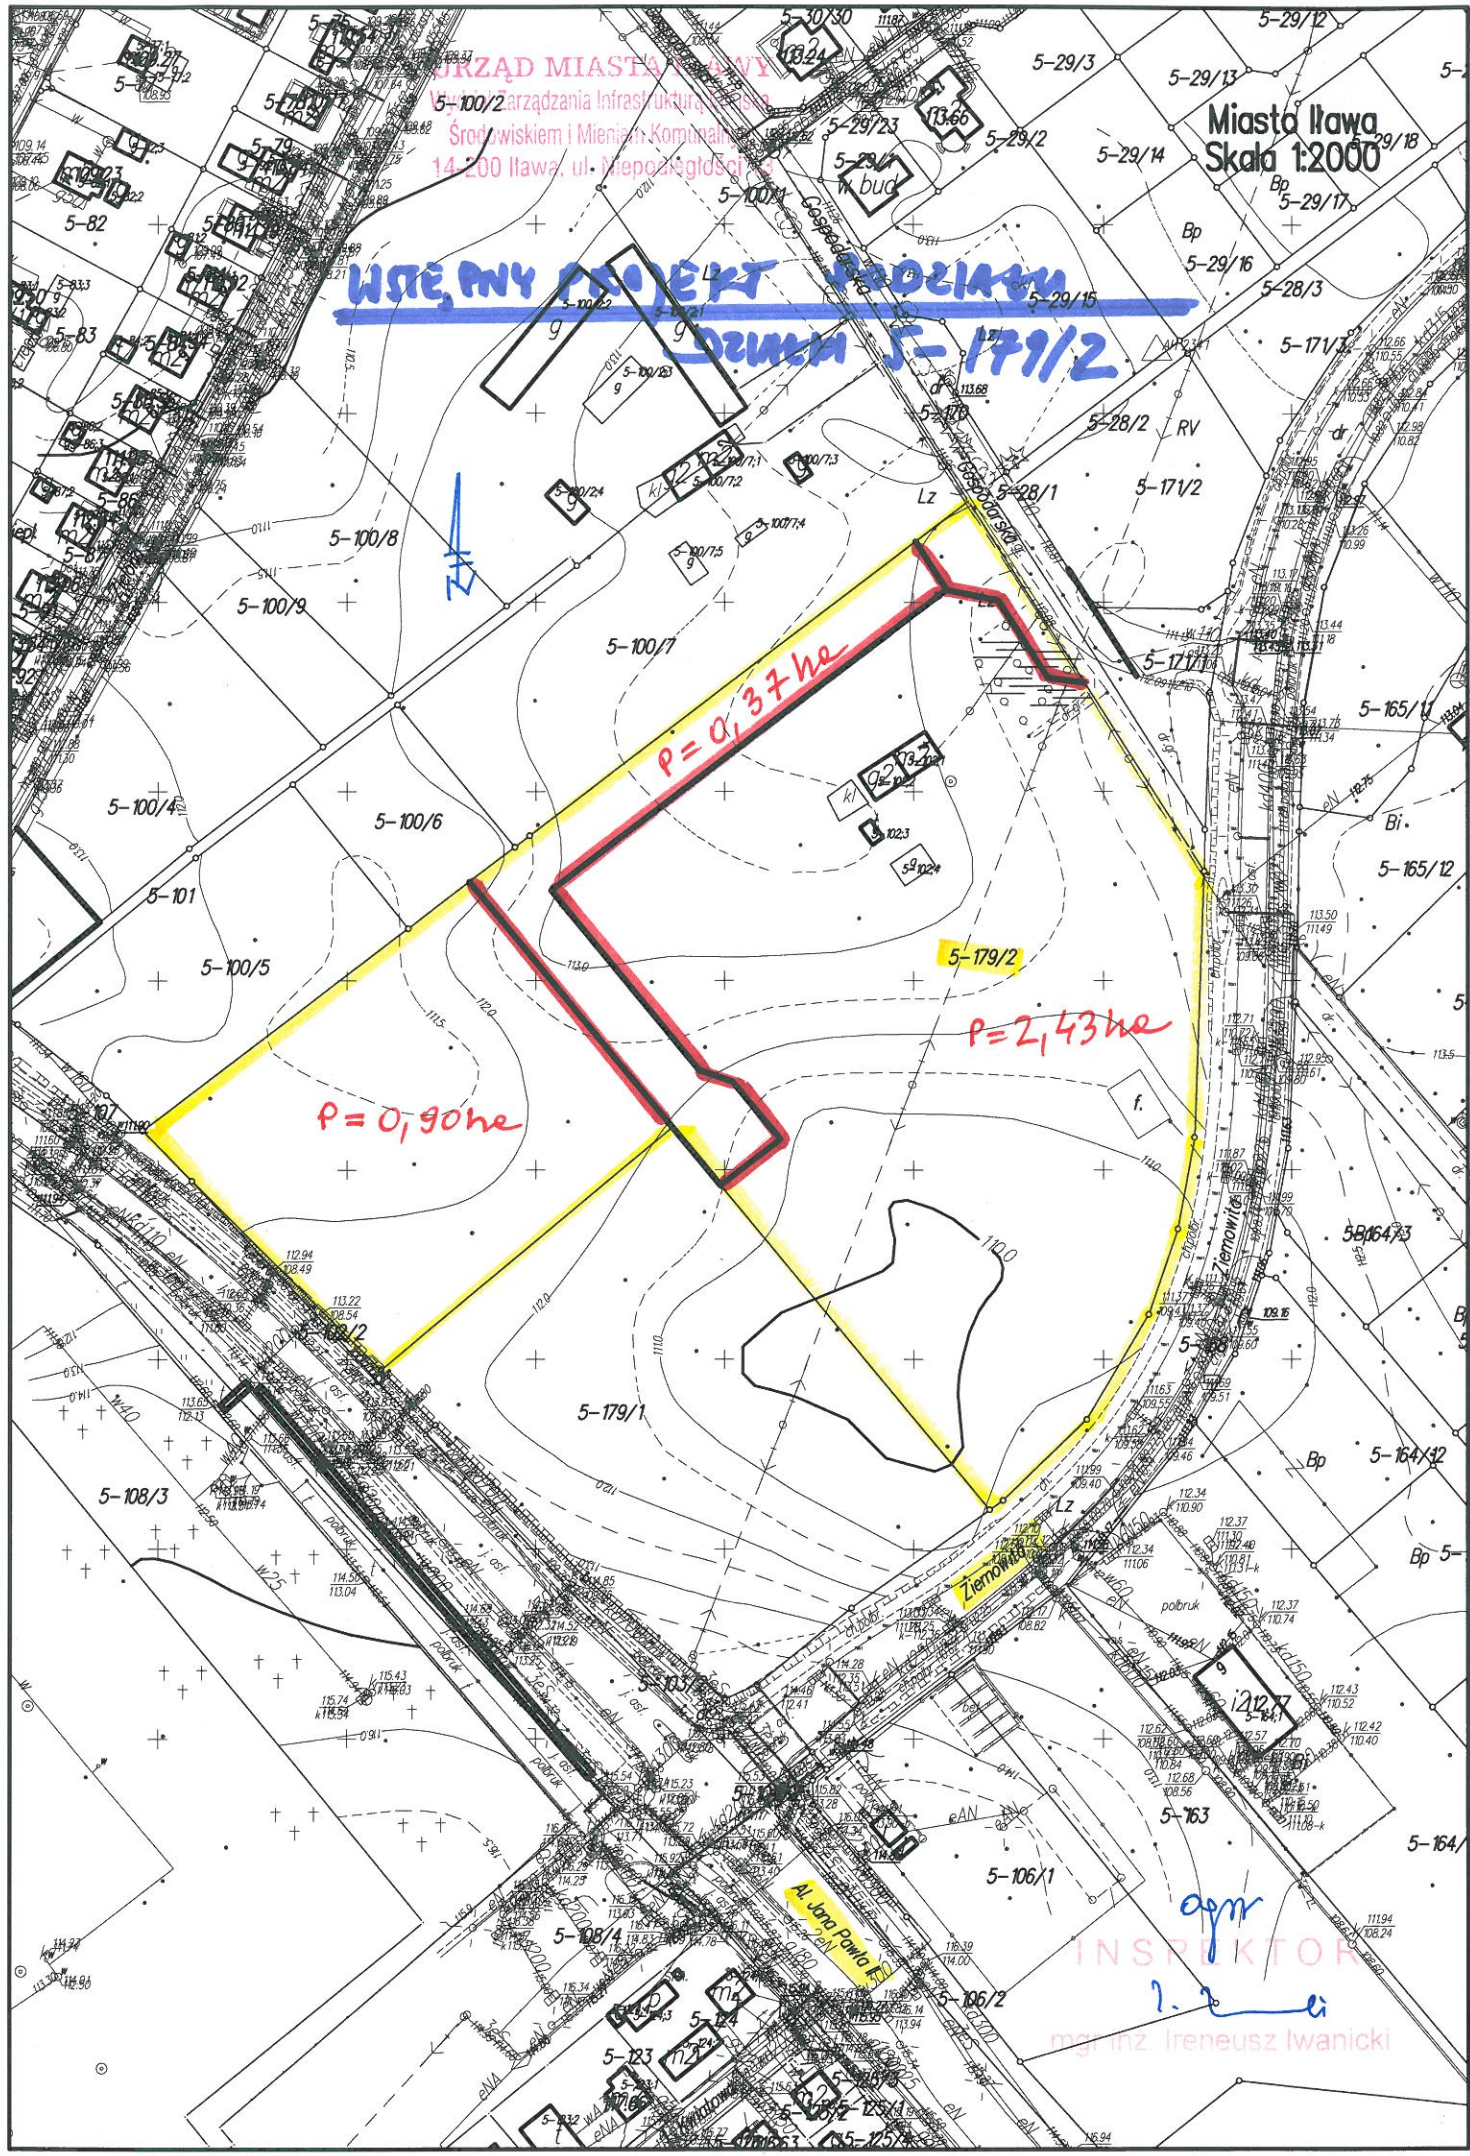

INSPIKTOR
apr
I. Iwanicki
mgr inż. Ireneusz Iwanicki