

URZĄD MIASTA IŁAWY  
Wydział Zarządzania Infrastrukturą Miejską,  
Środowiskiem i Planowaniem Komunalnym  
14-200 Iława, ul. Niepodległości 13

Miasto Iława  
Skala 1:500

# WSTĘPNY PROJEKT PODZIĘCIA DL. 2-467/1




$P = 0,9799 ha$

2-467/1

Gmina Miłogostów  
Iława

$P_{proj.} = 204 m^2$

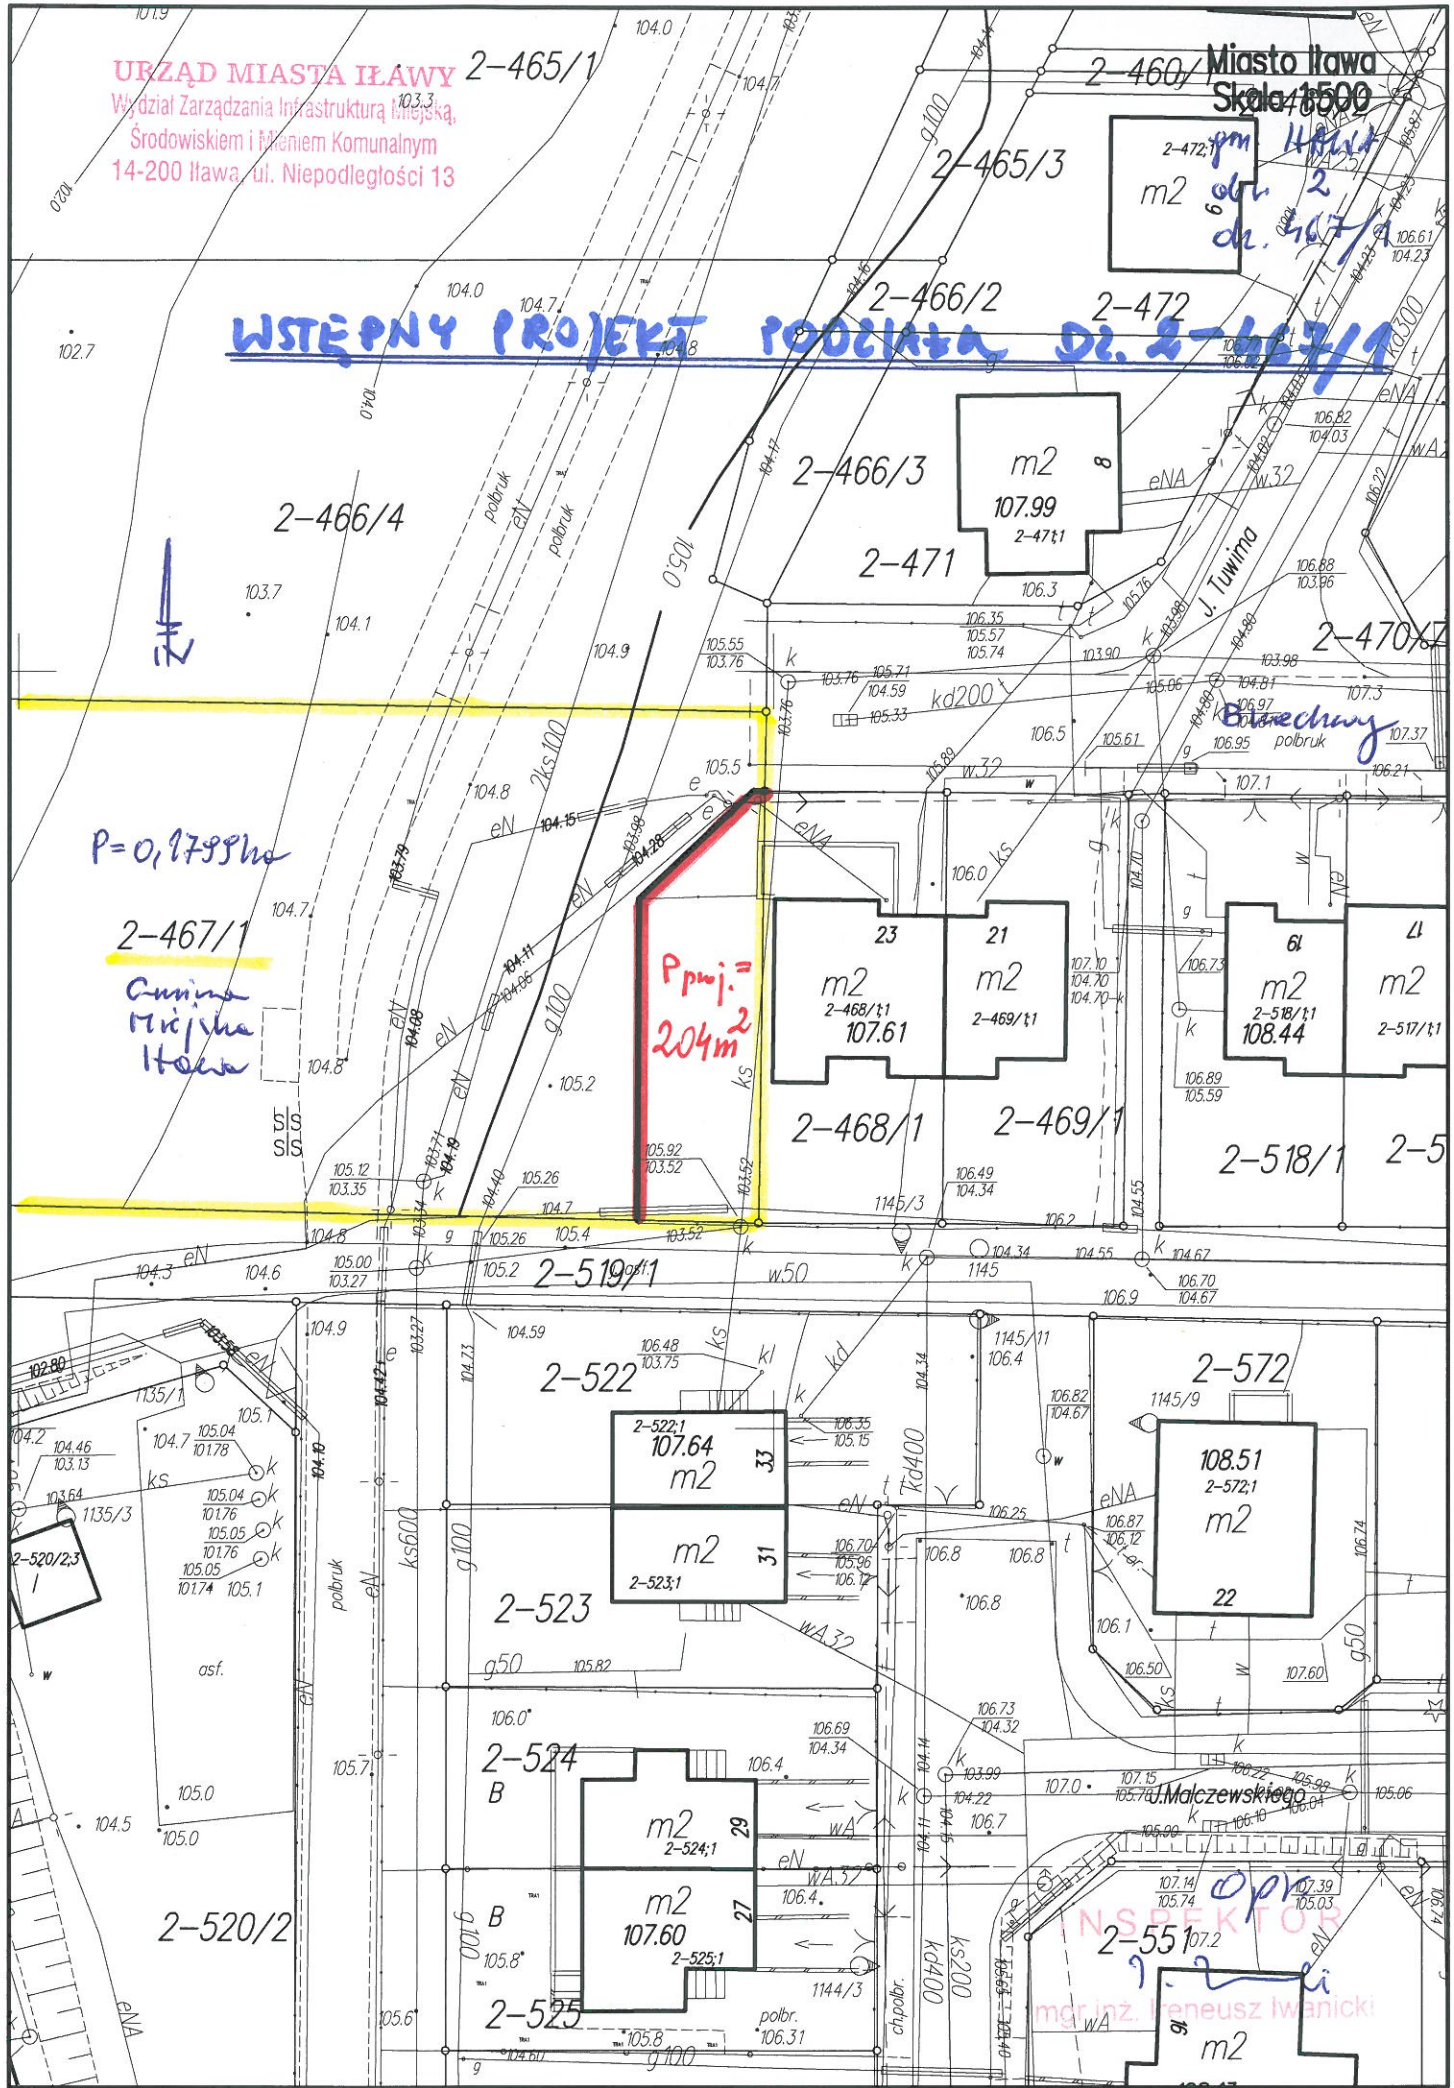

INSPEKTOR  
mgr inż. Ireneusz Iwanicki