

**KOMUNIKAT BURMISTRZA MIASTA IŁAWY
W SPRAWIE ORGANIZACJI RUCHU
DROGOWEGO W DNIACH OD 31 PAŹDZIERNIKA
DO 2 LISTOPADA 2015 ROKU ORAZ
WPROWADZONYCH ZMIAN W ROZKŁADZIE
JAZDY AUTOBUSÓW ZKM.**

Z UWAGI NA BEZPIECZEŃSTWO RUCHU PIESZEGO I SAMOCHODOWEGO W OBRĘBIE CMENTARZA KOMUNALNEGO PRZY ULICY OSTRÓDZKIEJ W IŁAWIE, DNIA 30 PAŹDZIERNIKA 2015 R. O GODZ. 18:00 ZOSTANIE WPROWADZONA ZMIANA ORGANIZACJI RUCHU DROGOWEGO W ZWIĄZKU ZE ŚWIĘTEM „WSZYSTKICH ŚWIĘTYCH”.

W CELU DOTARCIA NA CMENTARZE W IŁAWIE W TYM OKRESIE, ZALECANY JEST RUCH PIESZY LUB ŚRODKAMI KOMUNIKACJI MIEJSKIEJ.

PRZYWRÓCENIE PIERWOTNEJ ORGANIZACJI RUCHU DROGOWEGO ODBĘDZIE SIĘ W DNIU 02.11.2015 R. O GODZ. 7:00.

Zmiana organizacji ruchu będzie polegała na tym, że:

1. W pasie drogowym drogi krajowej nr 16 po stronie zajazdu Wielka Żuława w kierunku ciągu ulic Kościuszki i Niepodległości będzie ustawiony znak B-21 (zakaz skręcania w lewo).
2. Przy mostku na rzece Iławce po stronie młyna będzie ustawiony znak B-22 (zakaz skręcania w prawo).

3. Na drodze dojazdowej do cmentarza z ul. Ostródzkiej będzie ustawiony znak B-1 (zakaz ruchu w obu kierunkach).
4. Pod znakami B-21, B22 i B-1 będą umieszczone tabliczki z napisem „Nie dotyczy osób posiadających umowę na dzierżawę terenu” oraz mieszkańców przyległych posesji ul. Ostródzka 2 i 2a oraz pojazdów służb miejskich”.
5. Dojazd do parkingu dolnego przy ogrodach działkowych od ul. Rzemieśniczej i na końcu parkingu będą znaki B-1, U-20b z napisem „Nie dotyczy osób posiadających umowę na dzierżawę terenu” oraz mieszkańców przyległych posesji ul. Ostródzka 2 i 2a oraz pojazdów służb miejskich.

W dniu **1 LISTOPADA 2015 r.**

autobusy komunikacji miejskiej kursują wg rozkładu jazdy **niedziela - święta**

WPROWADZONE BĘDĄ LINIE SPECJALNE:

**LINIA - SMOLKI – SKŁODOWSKIEJ - WIEJSKA – KWIDZYŃSKA -
BISKUPSKA – KONSTYTUCJI - NIEPODLEGŁOŚCI -
KOŚCIUSZKI - CMENTARZ**

odjazd z ul. SMOLKI - godz.	9.00	10.00	11.00	12.00	13.00	14.00	15.00
odjazd z ul. WIEJSKIEJ - godz.	9.03	10.03	11.03	12.03	13.03	14.03	15.03
CMENTARZ - godz.	9.15	10.15	11.15	12.15	13.15	14.15	15.15

**LINIA - CMENTARZ – KOŚCIUSZKI – NIEPODLEGŁOŚCI – KONSTYTUCJI -
BISKUPSKA – WIEJSKA – SKŁODOWSKIEJ - SMOLKI**

odjazd z CMENTARZA - godz.	9.30	10.30	11.30	12.30	13.30	14.30	15.30
odjazd z ul. KOŚCIUSZKI - godz.	9.34	10.34	11.34	12.34	13.34	14.34	15.34

LINIA - OGRODY – DĄBROWSKIEGO – AL. J. PAWŁA II – CMENTARZ

z OGRODÓW - godz.	9.30	10.30	11.30	12.30	13.30	14.30
z ul. DĄBROWSKIEGO II - godz.	9.35	10.35	11.35	12.35	13.35	14.35

odjazd z CMENTARZA na OGRODY - godz. 10.00, 11.00, 12.00, 13.00, 14.00, 15.00


**LINIA - DŁUGA – DWORZEC – SMOLKI – SKŁODOWSKIEJ - WIEJSKA -
KWIDZYŃSKA - BISKUPSKA – KONSTYTUCJI – NIEPODLEGŁOŚCI -
KOŚCIUSZKI - CMENTARZ**

odjazd z Długiej - 9.54, 10.54

odjazd z CMENTARZA na DŁUGĄ – 9.30, 10.30, 15.30

BURMISTRZ
MIASTA DŁAWY

Adam Żyliński

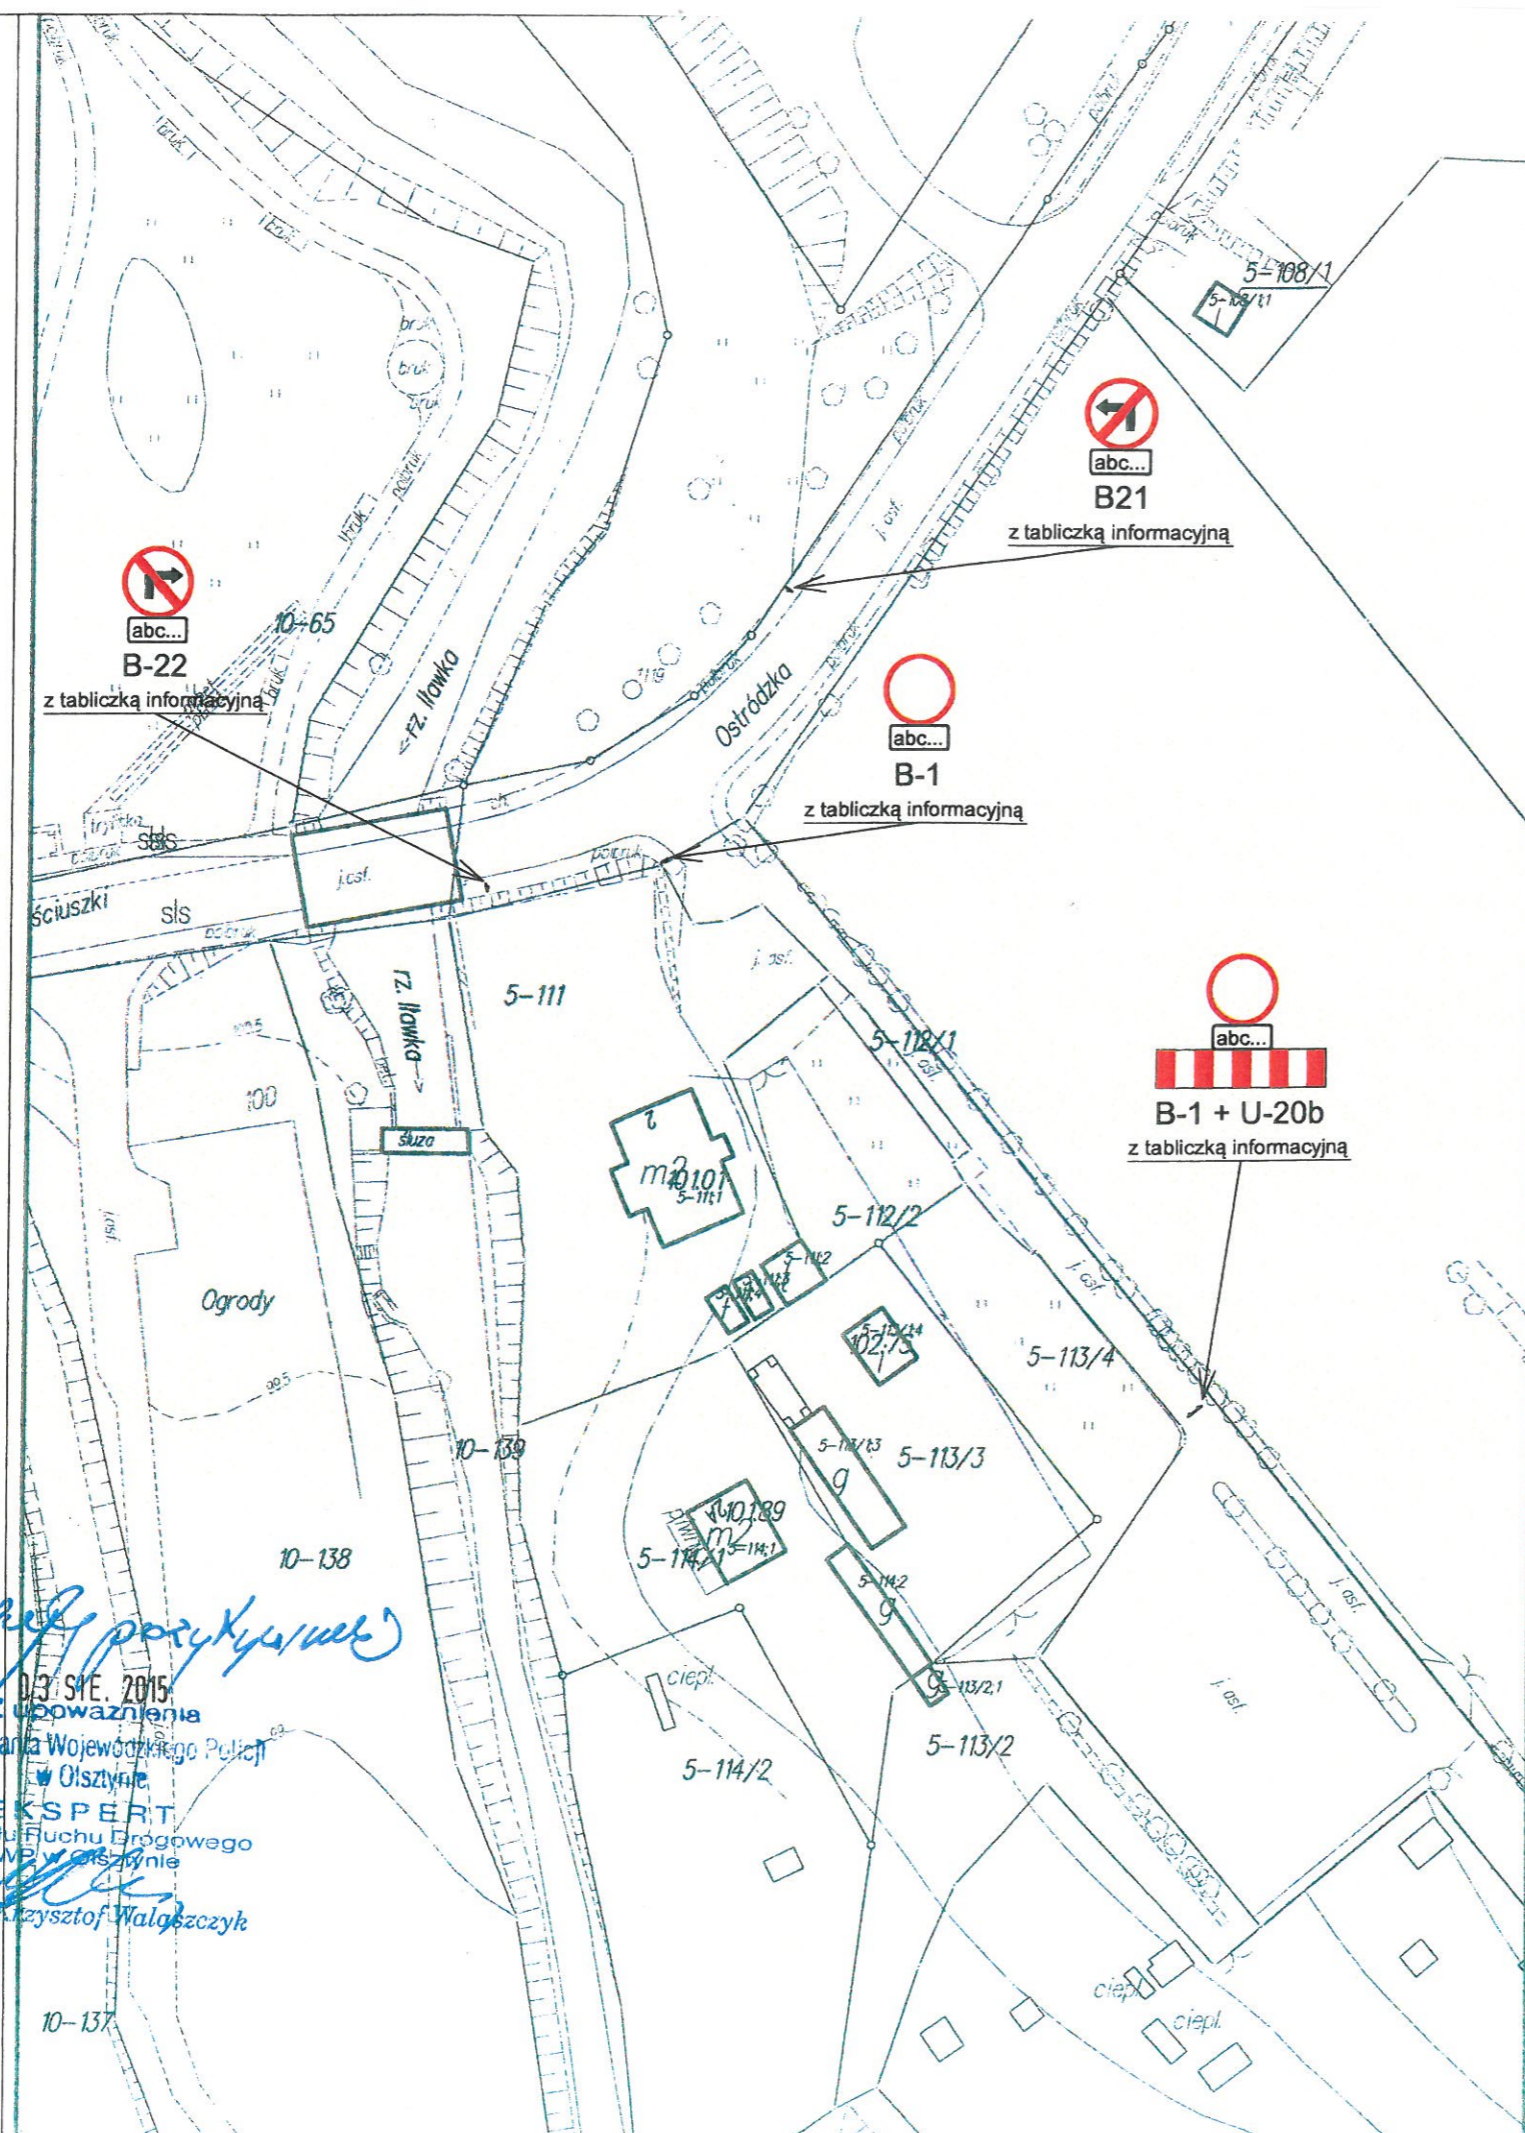

Opinię przykładać

03.08.2015
 Z upoważnienia
 Komendanta Wojewódzkiego Policji
 w Olsztynie
EKSPERT
 Wydziału Ruchu Drogowego
 KW w Olsztynie
 podinsp. Krzysztof Walęszczak

abc... Tabliczka informacyjna dopuszczająca odstępstwa stosowania się do znaku B-1, B-21 i B-22

treść:

Nie dotyczy osób posiadających umowę na dzierżawę terenu, mieszkańców przyległych posesji ul. Ostródzka 2 i 2a oraz pojazdów służb miejskich

Jednostka projektowa



Firma Projektowo - Usługowa
"FILABER"
 Cezary Filaber


14-200 Iława, ul. Świerkowa 2
 tel: 792-951-357, e-mail: kontakt@filaber.com

Investor
 Gmina Miejska Iława
 14-200 Iława
 ul. Niepodległości 13

Nazwa inwestycji
 Zmiana organizacji ruchu na święto "Wszystkich Świętych" i "Dzień Zaduszny" w Iławie w 2015 roku.

Adres inwestycji
 Drogi przyległe do Cmentarza Komunalnego w Iławie przy ul. Ostródzkiej.

Tytuł rysunku
 Plan sytuacyjny

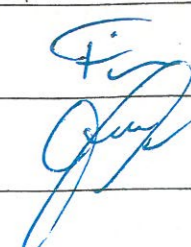Branża	Stadium
Organizacja ruchu	Oznakowanie czasowe
Funkcja i nr uprawnień	Podpis
Opracował: mgr inż. Cezary Filaber	
Opracował: mgr Waldemar Filaber	

Nr rysunku	Skala	Arkusz	Data
OR-2	1:1 000	A3	08-2015