

URZĄD MIASTA IŁAWY

Wydział Zarządzania Infrastrukturą Miejską,  
Środowiskiem i Mieniem Komunalnym


14-200 Iława, ul. Niepodległości 13

Miasto Iława

Skala 1:500

WSTĘPNY PROJEKT PODZIAŁU DZ. 11-11/5

m. IŁAWA  
obr. 11

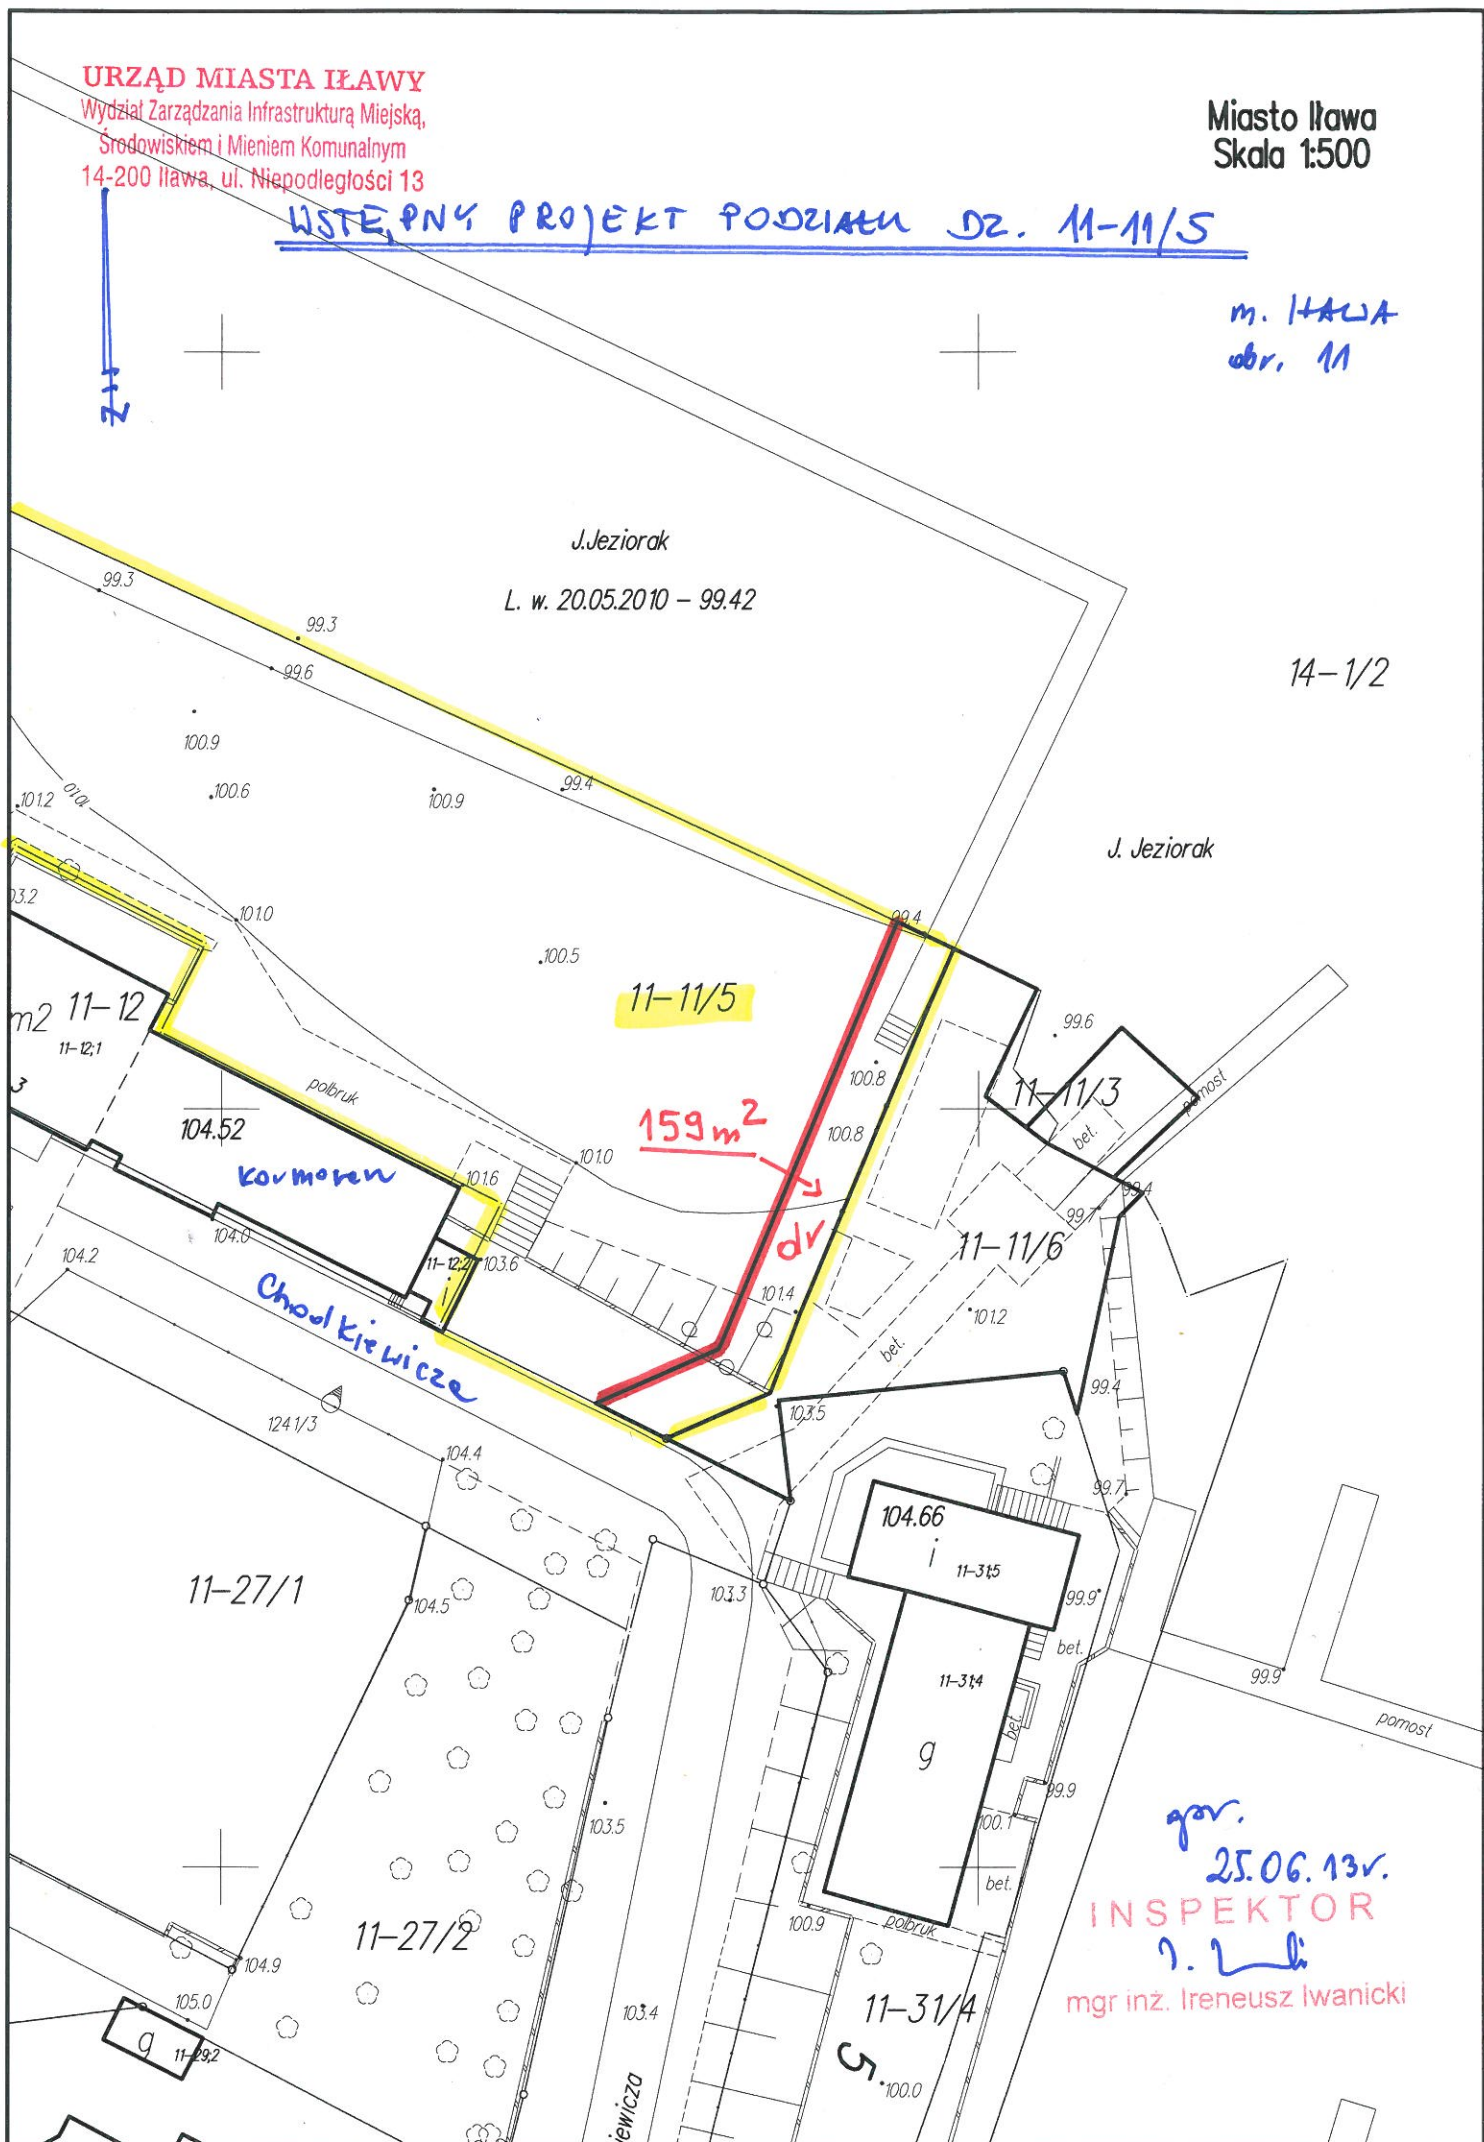

14-1/2

11-11/5

159 m<sup>2</sup>

dr

Kowmoren

Chwał Kiewicza

gov.  
25.06.13r.  
INSPEKTOR  
I. Iwanicki  
mgr inż. Ireneusz Iwanicki