
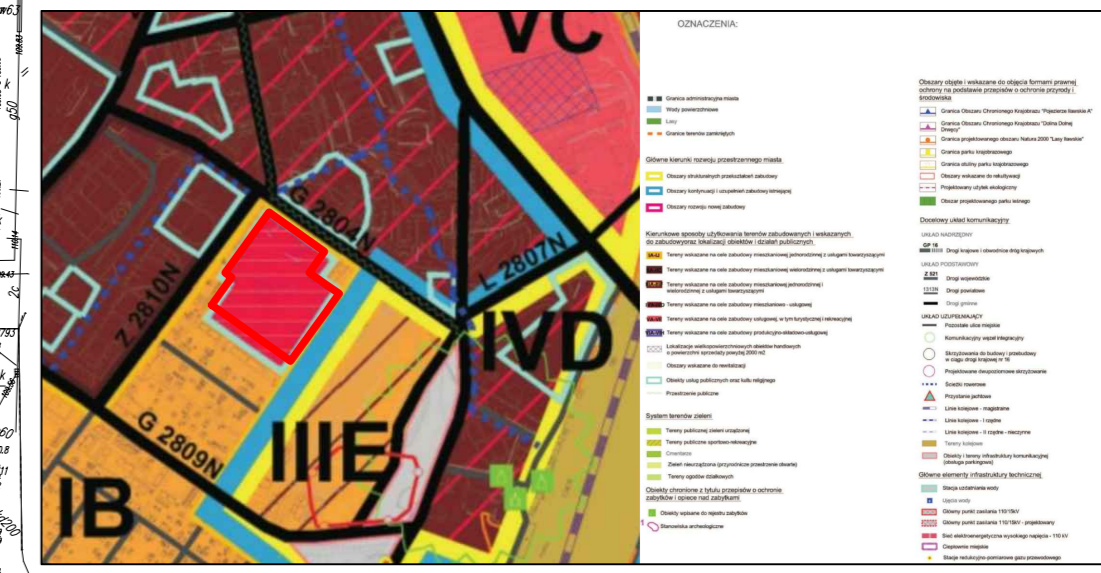


# ZMIANA MIEJSCOWEGO PLANU ZAGOSPODAROWANIA PRZESTRZENNEGO MIASTA IŁAWY W JEDNOSTCE PLANISTYCZNE B


B3

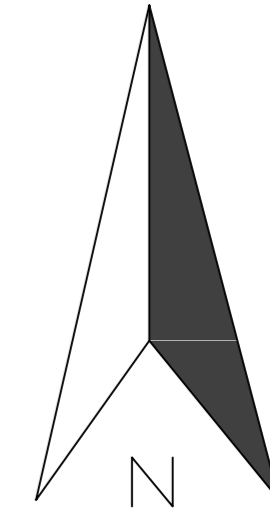


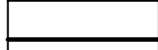
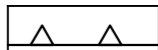
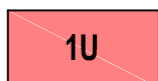
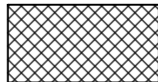
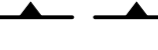
GRANICA PLANU


WYRYS ZE STUDYUM UWARUNKOWAŃ I KIERUNKÓW  
ZAGOSPODAROWANIA PRZESTRZENNEGO MIASTA IŁAWA

SKALA 1:1000

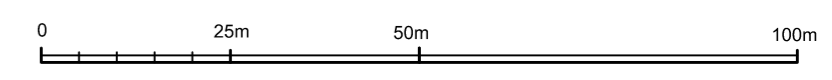

OZNACZENIA:

-  GRANICA PLANU
-  LINIE ROZGRANICZAJĄCE TERENY O RÓŻNYM PRZEZNACZENIU I RÓŻNYCH ZASADACH ZAGOSPODAROWANIA
-  NIEPRZEKRACZALNA LINIA ZABUDOWY
-  **1U** TEREN UŻYTECZNOŚCI PUBLICZNEJ W ZAKRESIE USŁUG MEDYCZNYCH
- OZNACZENIA INFORMACYJNE:
-  OBIEKT WPISANY DO GMINNEJ EWIDENCJI ZABYTKÓW
-  GRANICA STREFY OCHRONY KONSERWATORSKIEJ

|   |        |                 |
|---|--------|-----------------|
| PRZEDSIĘBIORSTWO GOSPODARKI GRUNTAMI<br><br>Olsztyn, ul. Augustowska 23A |        |                 |
| ZMIANA MIEJSCOWEGO PLANU ZAGOSPODAROWANIA PRZESTRZENNEGO MIASTA IŁAWY<br>W JEDNOSTCE PLANISTYCZNEJ B  |        |                 |
| AUTORZY OPRACOWANIA   | PODPIS | SKALA<br>1:1000 |
| MGR INŻ. MICHAŁ ROMAŃSKI  |        | DATA<br>08.2016 |
| MGR INŻ. MACIEJ WRONKA  |        |                 |