



ZMIANA MIEJSCOWEGO PLANU ZAGOSPODAROWANIA PRZESTRZENNEGO MIASTA IŁAWY W JEDNOSTCE PLANISTYCZNE B

ZAŁĄCZNIK NR ... DO UCHWAŁY NR ... RADY GMINY IŁAWA Z DNIA r. OPUBLIKOWANEJ W DZIENNIKU URZĘDOWYM
WOJEWÓDZTWA WARMIŃSKO – MAZURSKIEGO.....


B3

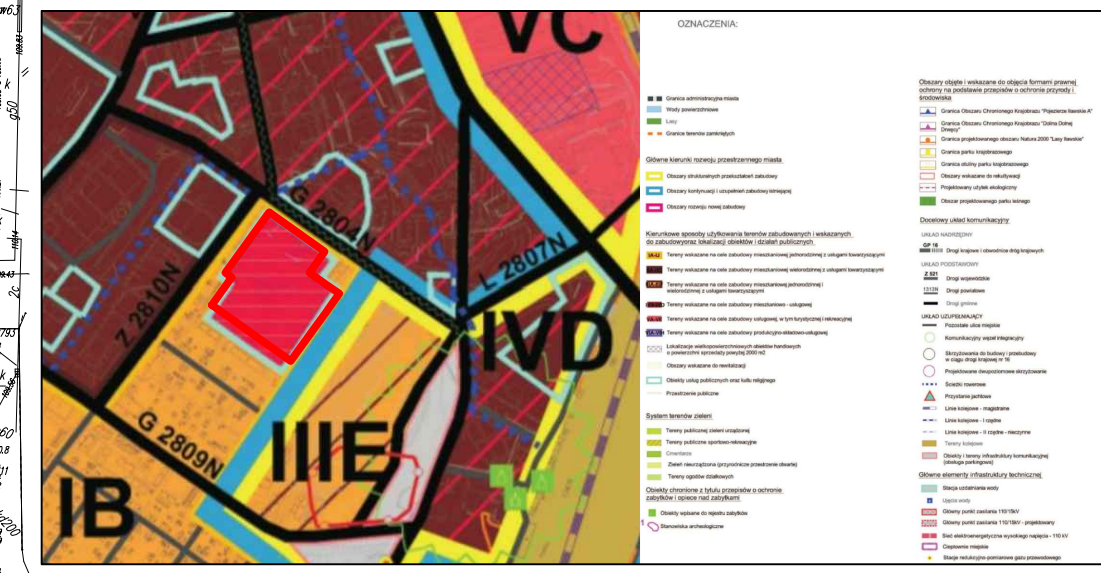



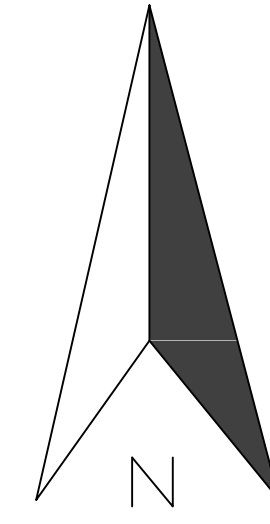



GRANICA PLANU


WYRYS ZE STUDYUM UWARUNKOWAŃ I KIERUNKÓW
ZAGOSPODAROWANIA PRZESTRZENNEGO MIASTA IŁAWA

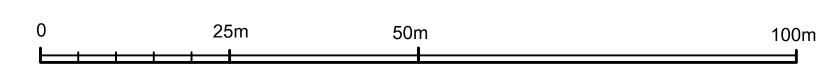SKALA 1:1000

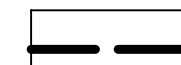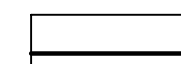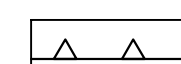

OZNACZENIA:

-  GRANICA PLANU
-  LINIE ROZGRANICZAJĄCE TERENY O RÓŻNYM PRZEZNACZENIU I RÓŻNYCH ZASADACH ZAGOSPODAROWANIA
-  NIEPRZEKRACZALNA LINIA ZABUDOWY
-  **1U** TEREN UŻYTECZNOŚCI PUBLICZNEJ W ZAKRESIE USŁUG MEDYCZNYCH
-  OBIKT WPISANY DO GMINNEJ EWIDENCJI ZABYTKÓW
-  GRANICA STREFY OCHRONY KONSERWATORSKIEJ

PRZEDSIĘBIORSTWO GOSPODARKI GRUNTAMI  Olsztyn, ul. Augustowska 23A		
ZMIANA MIEJSCOWEGO PLANU ZAGOSPODAROWANIA PRZESTRZENNEGO MIASTA IŁAWY W JEDNOSTCE PLANISTYCZNEJ B		
AUTORZY OPRACOWANIA	PODPIS	SKALA 1:1000
MGR INŻ. MICHAŁ ROMAŃSKI		DATA 03.2016
MGR INŻ. MACIEJ WRONKA		

