Załącznik nr 1 do umowy nr.....z dnia..... - drzewa do usunięcia ul. Wojska Polskiego.

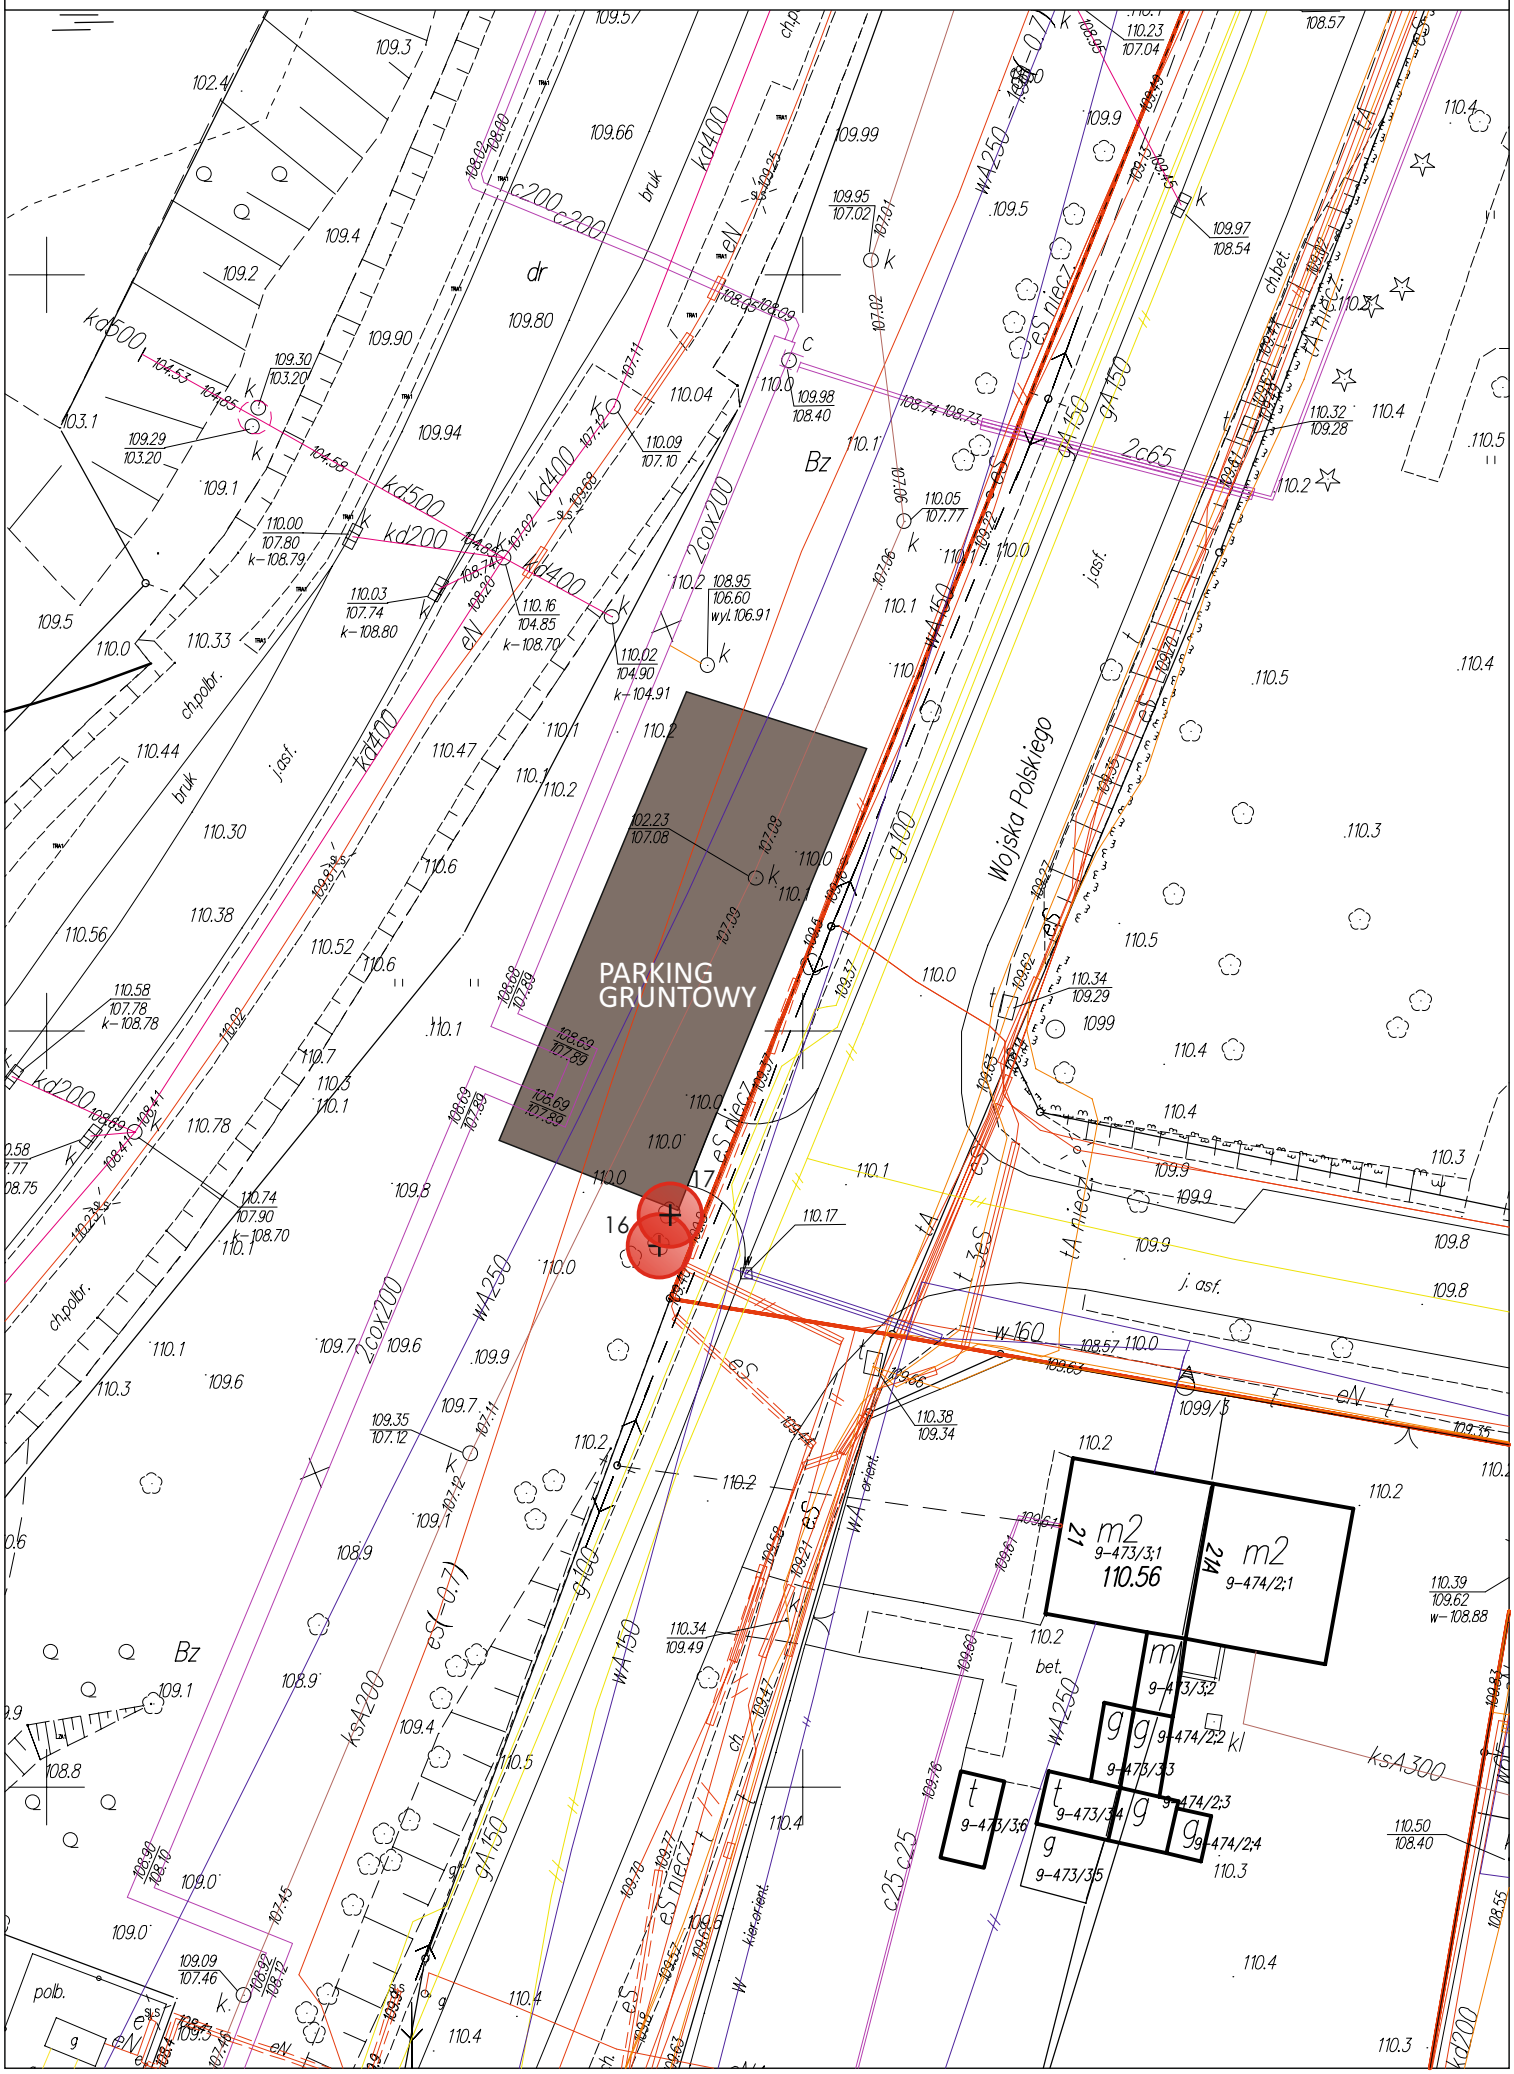

Załącznik nr 2 do umowy nr..... z dnia..... - drzewa do usunięcia ul. Kościuszki (przy Młynówce)

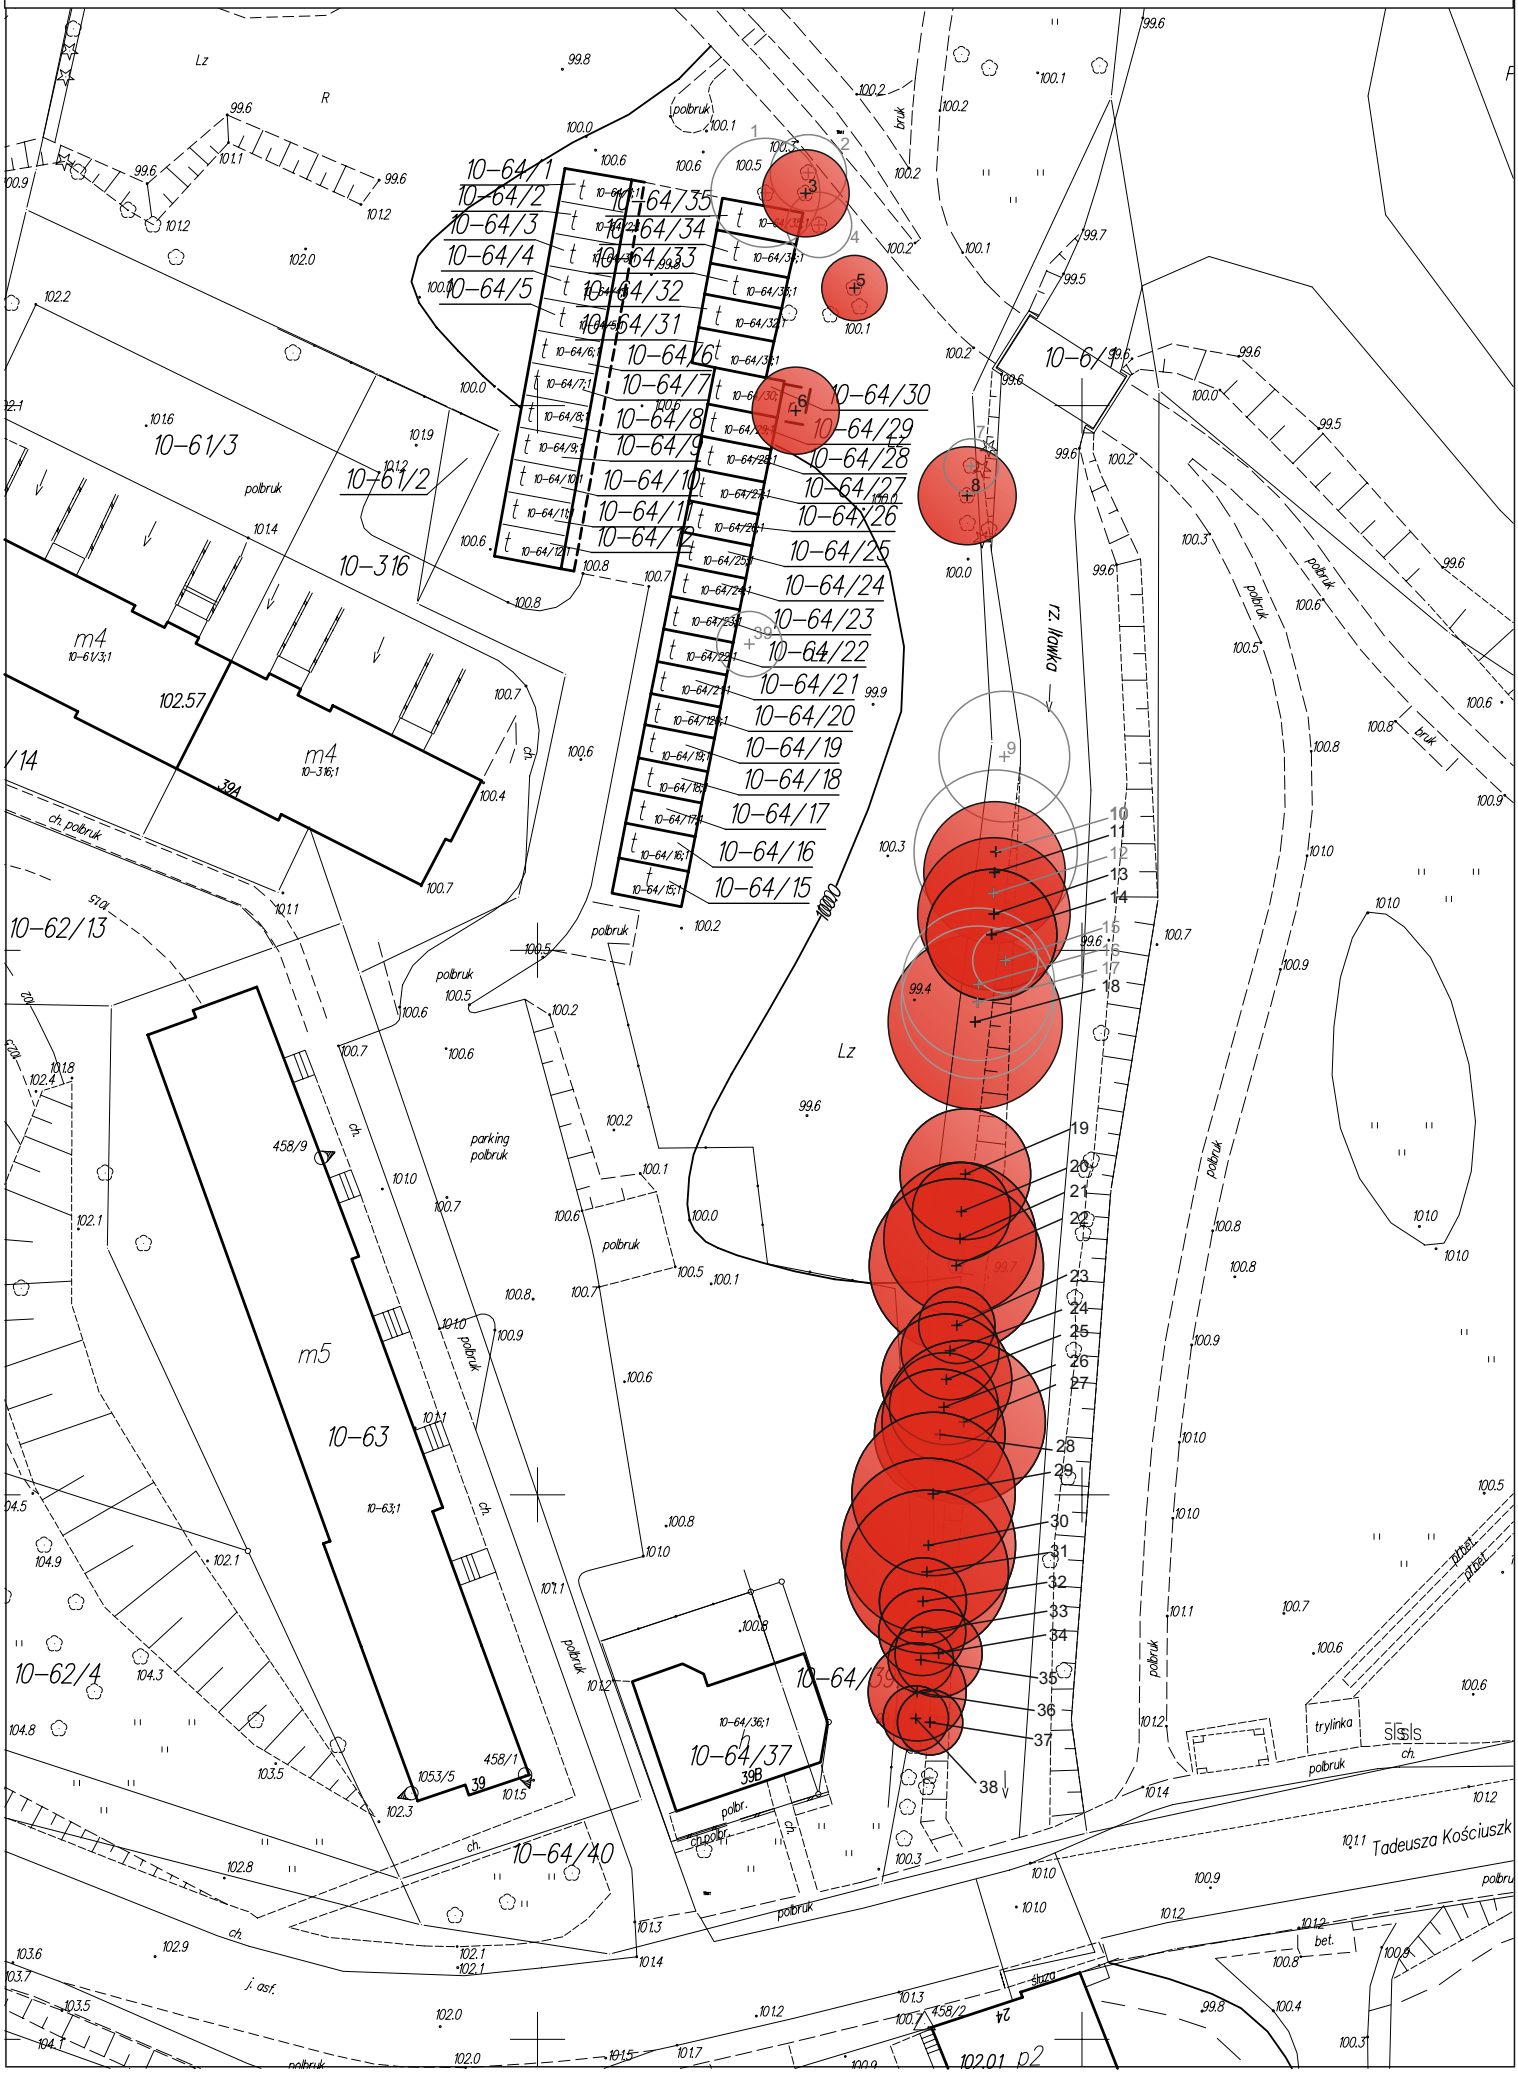
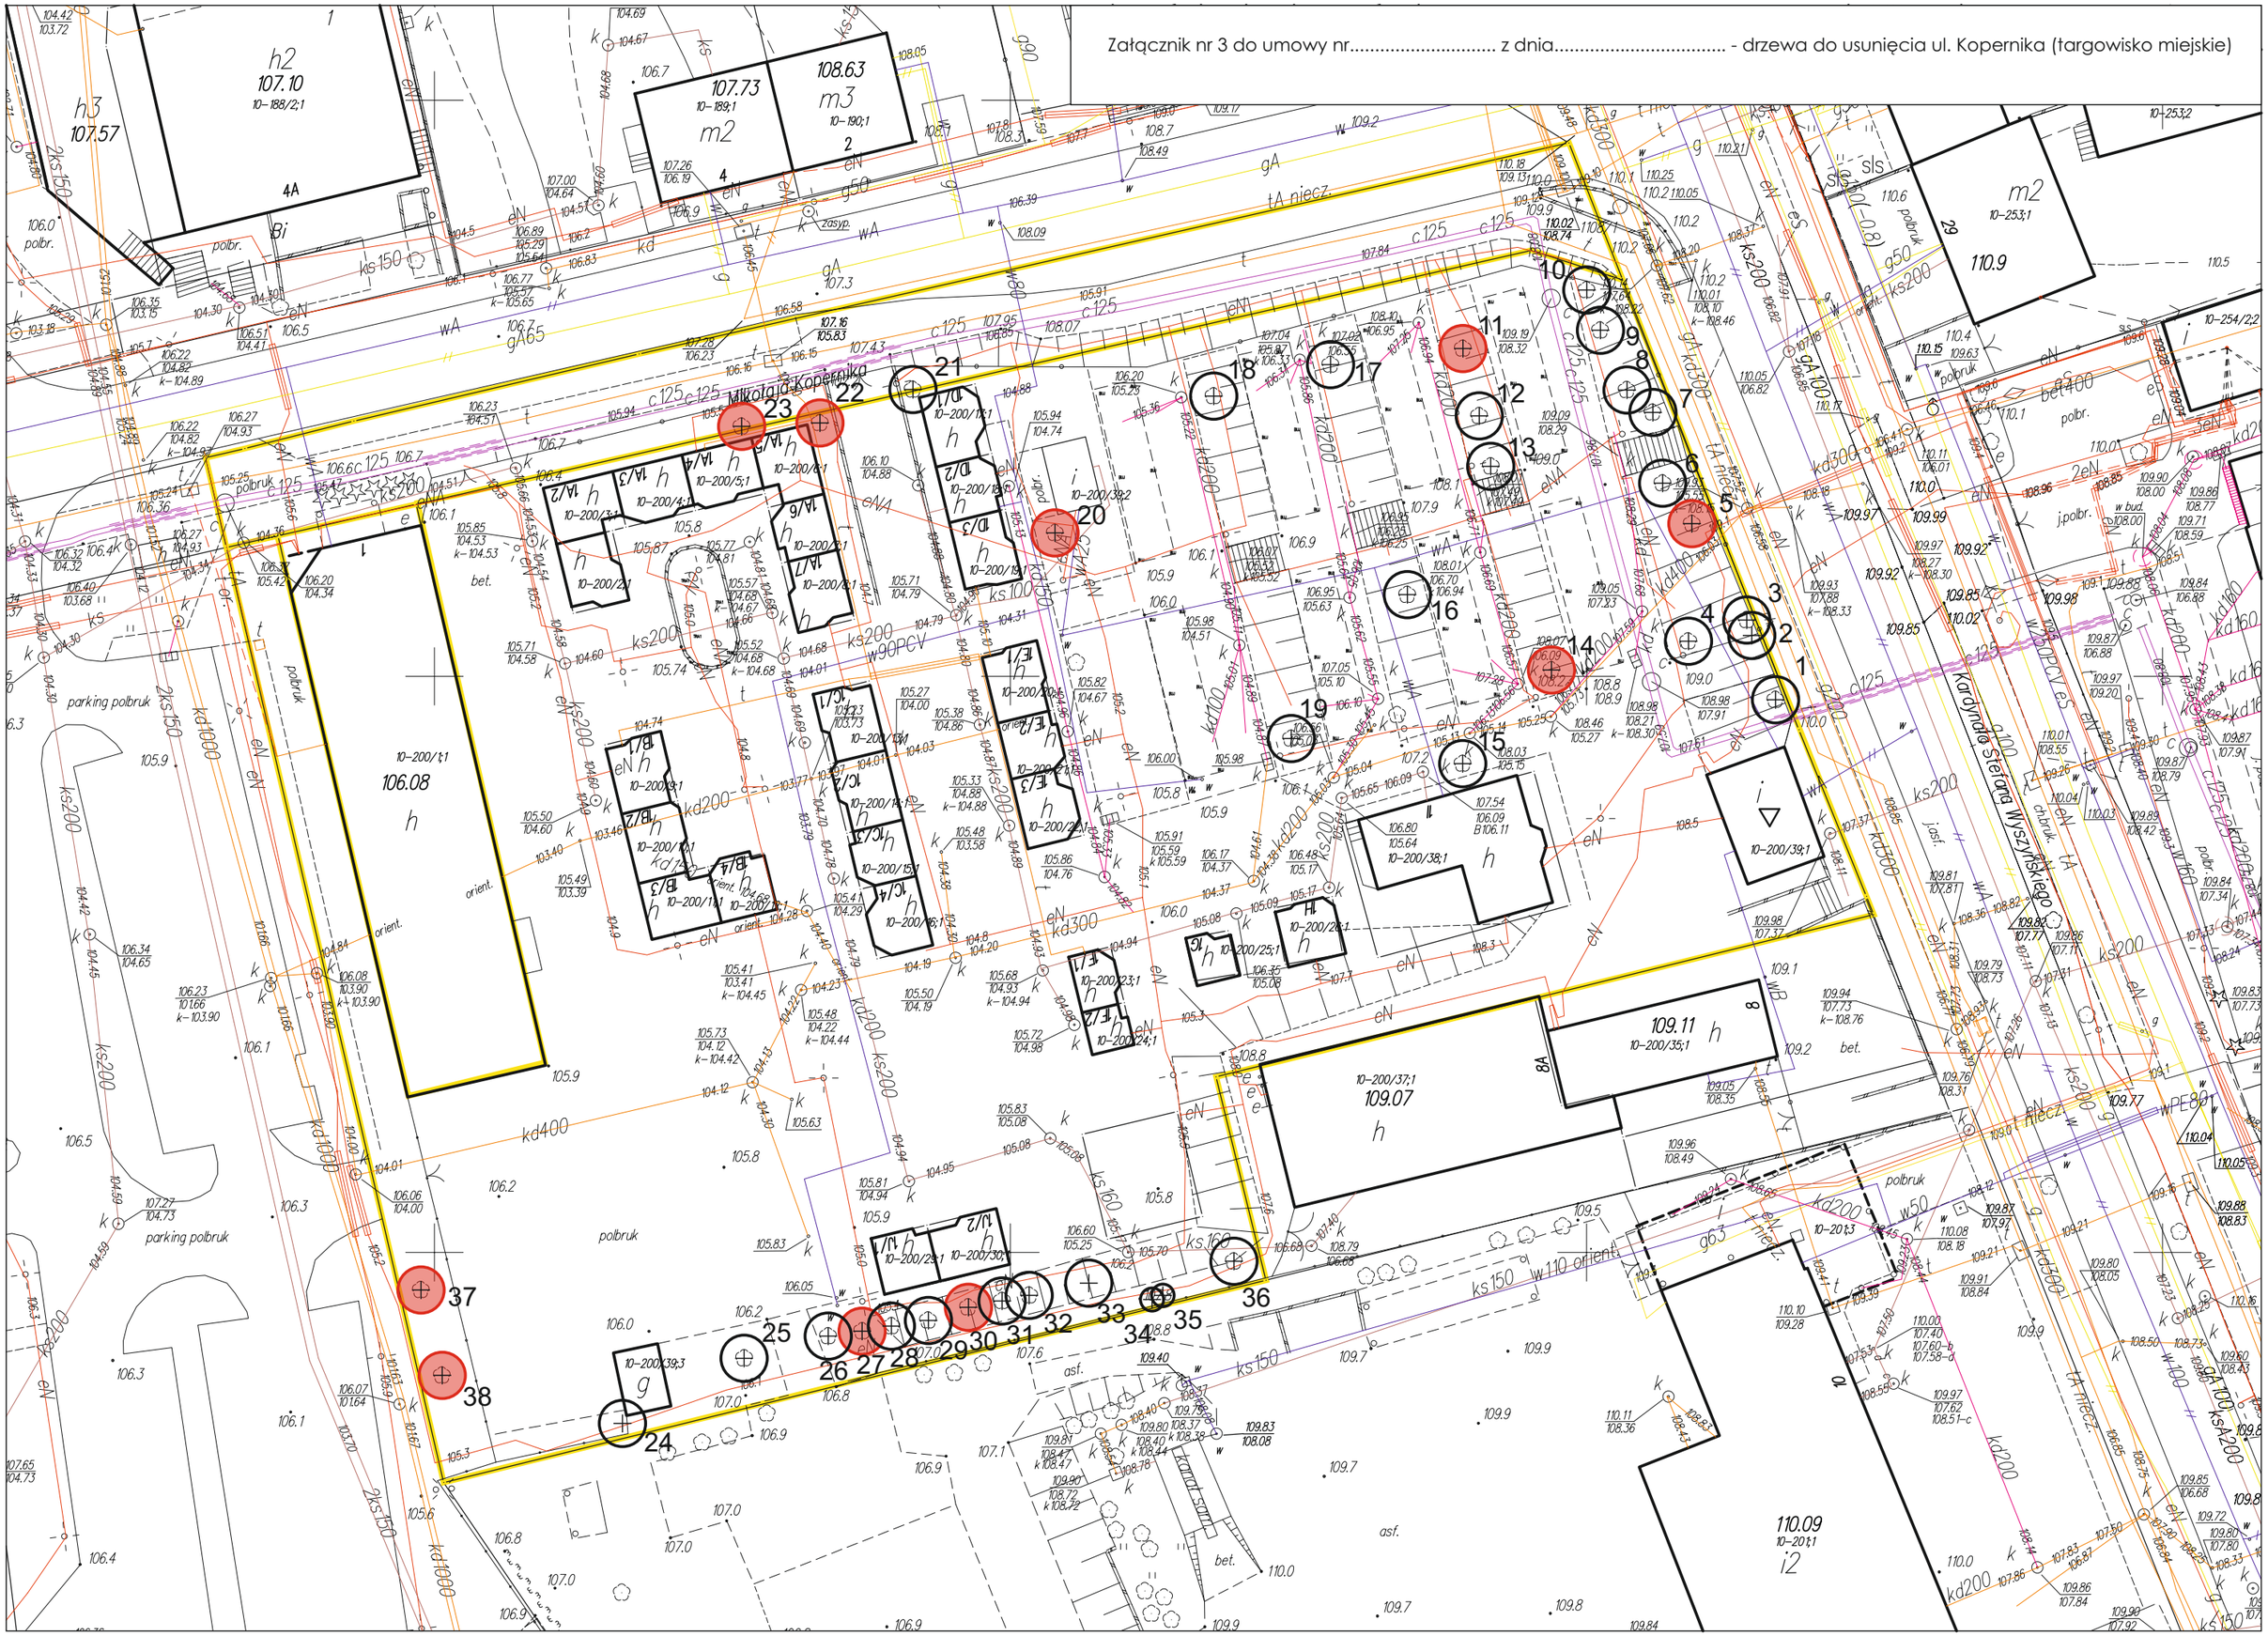
Załącznik nr 3 do umowy nr..... z dnia..... - drzewa do usunięcia ul. Kopernika (targowisko miejskie)