


MAPA DOKUMENTACYJNA

SKALA 1:1000

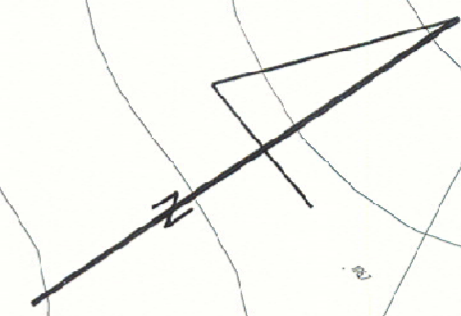

ulica lokalna 13

ulica zbiorcza Z1

linia kolejowa

ulica lokalna 13

LEGENDA

wykonany otwór niemieński oraz jego profil stopkowy w skali pionowej 1:100

106,70 projektowana nawierzchnia ulicy

106,56 rzędna powierzchni terenu

106,56 H(PH)

106,56 G1

106,56 G2

106,56 G3

106,56 G4


106,56 S

102,90 m.n.p.m. - projektowana rzędna posadowienia sieci kanalizacji sanitarnej

Zakład Geologiczny "GEOL"  
 10-885 Olsztyn, ul. Barcza 31/6  
 obiekt zagospodarowanie działek celem aktywizacji gospodarczej  
 JAWA - Osiedle Ostrdzkie  
 TEMAT: Dokumentacja geotechniczna  
 OPACOWAŁ: mgr S. Guz  
 KRS/UL: L. Przytyńska


DATA: VI.2004  
 SKALA: 1:1000

Zał 8

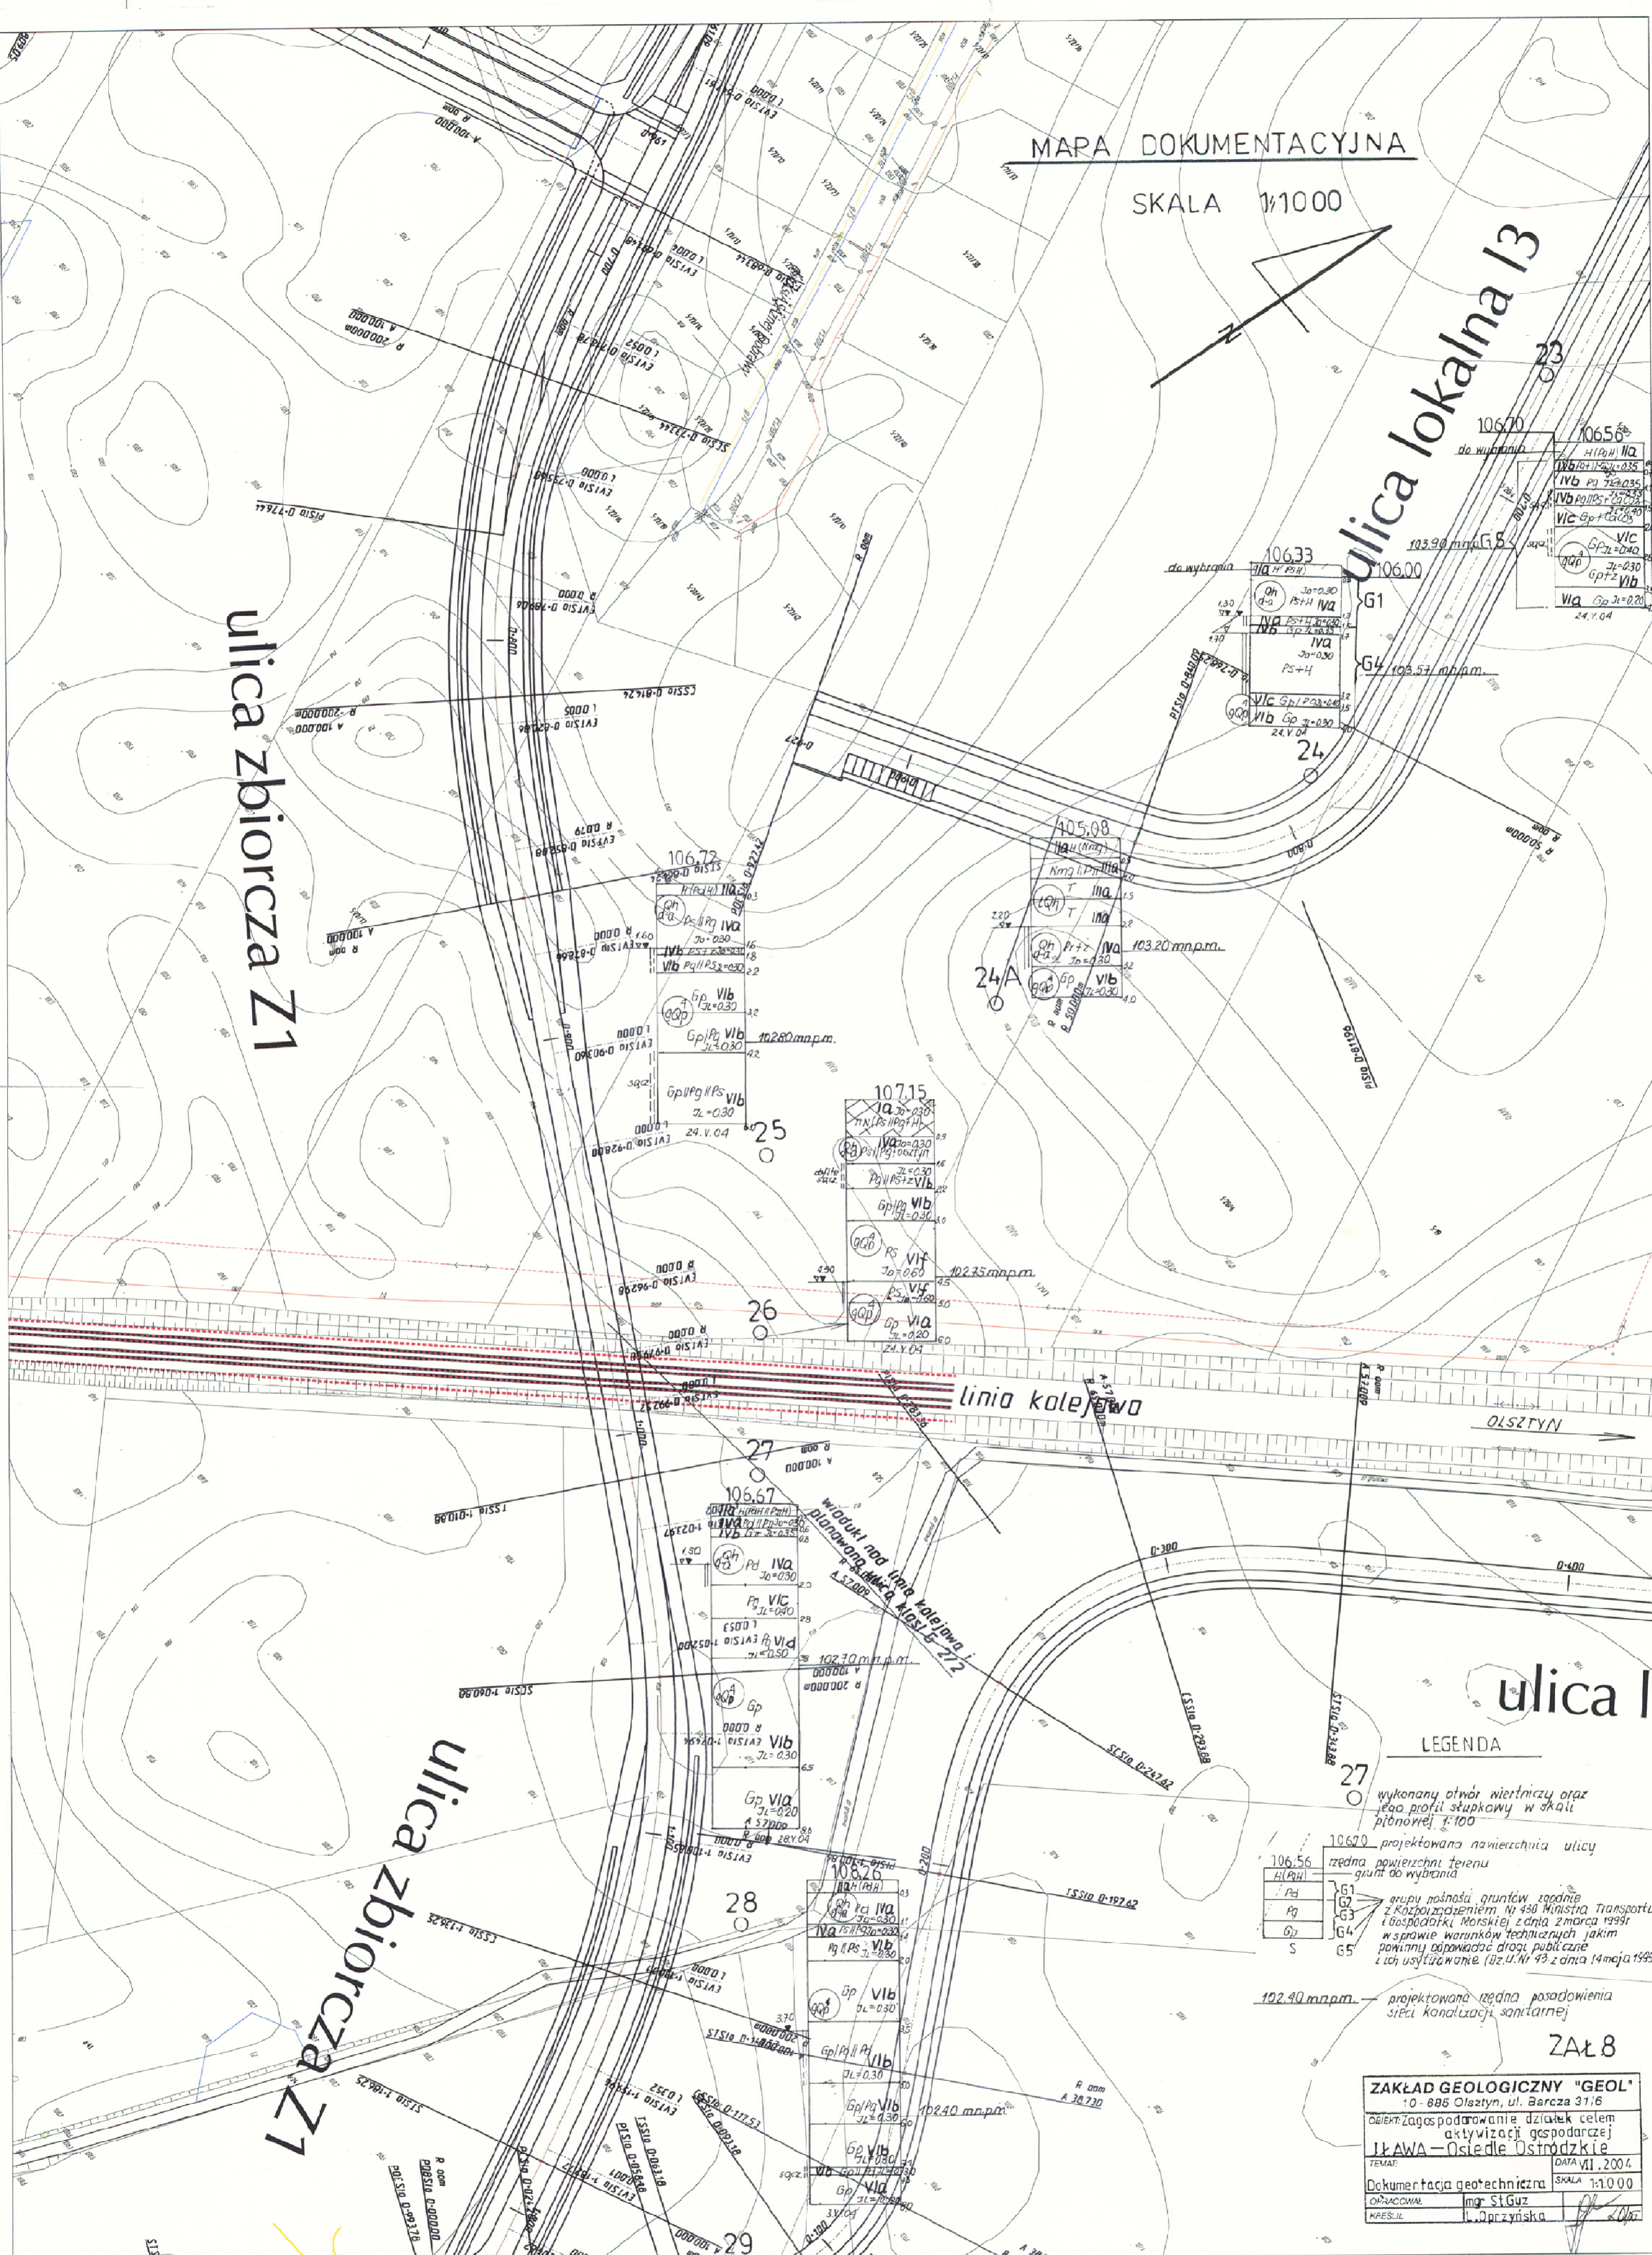

Zaprojektowana ul. Piaskowa — w budowie

MAPA DOKUMENTACYJNA  
SKALA 1:1000

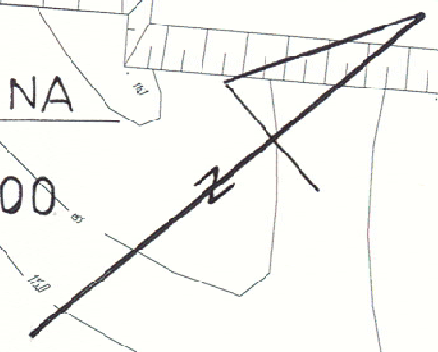

LEGENDA

- 49 wykonany otwór wiertniczy, oraz jego profil słupkowy w skali białkowej 1:100
- 104.60 m.n.p.m. — projektowana rzędna posadowienia sieci kanalizacji sanitarnej

ZaŁ.9

ZAKŁAD GEOLOGICZNY "GEOL"	
10 - 686 Olsztyn, ul. Baroza 31/6	
obiekt: Zagospodarowanie działek celem aktywizacji gospodarczej	
LAWA - Osiedle Ostrodzkie	
TEMAT:	DATA VII.2004
Dokumentacja geotechniczna	SKALA 1:1000
OPracował: mgr S.Guz	
KREŚLIŁ: L. Oprzyńska	