


# MIASTO IŁAWA MIEJSCOWY PLAN ZAGOSPODAROWANIA PRZESTRZENNEGO



SKALA ORYGINAŁU 1:2000  
SKALA WYDRUKU 1:2500

## RYSUNEK PLANU

ZALĄCZNIK NR 1 DO UCHWAŁY RADY MIEJSKIEJ W IŁAWIE  
NR ..... Z DNIA .....  
0 50 100 150 200m  
DRUGIE WYŁOŻENIE DO PUBLICZNEGO WGLĄDU

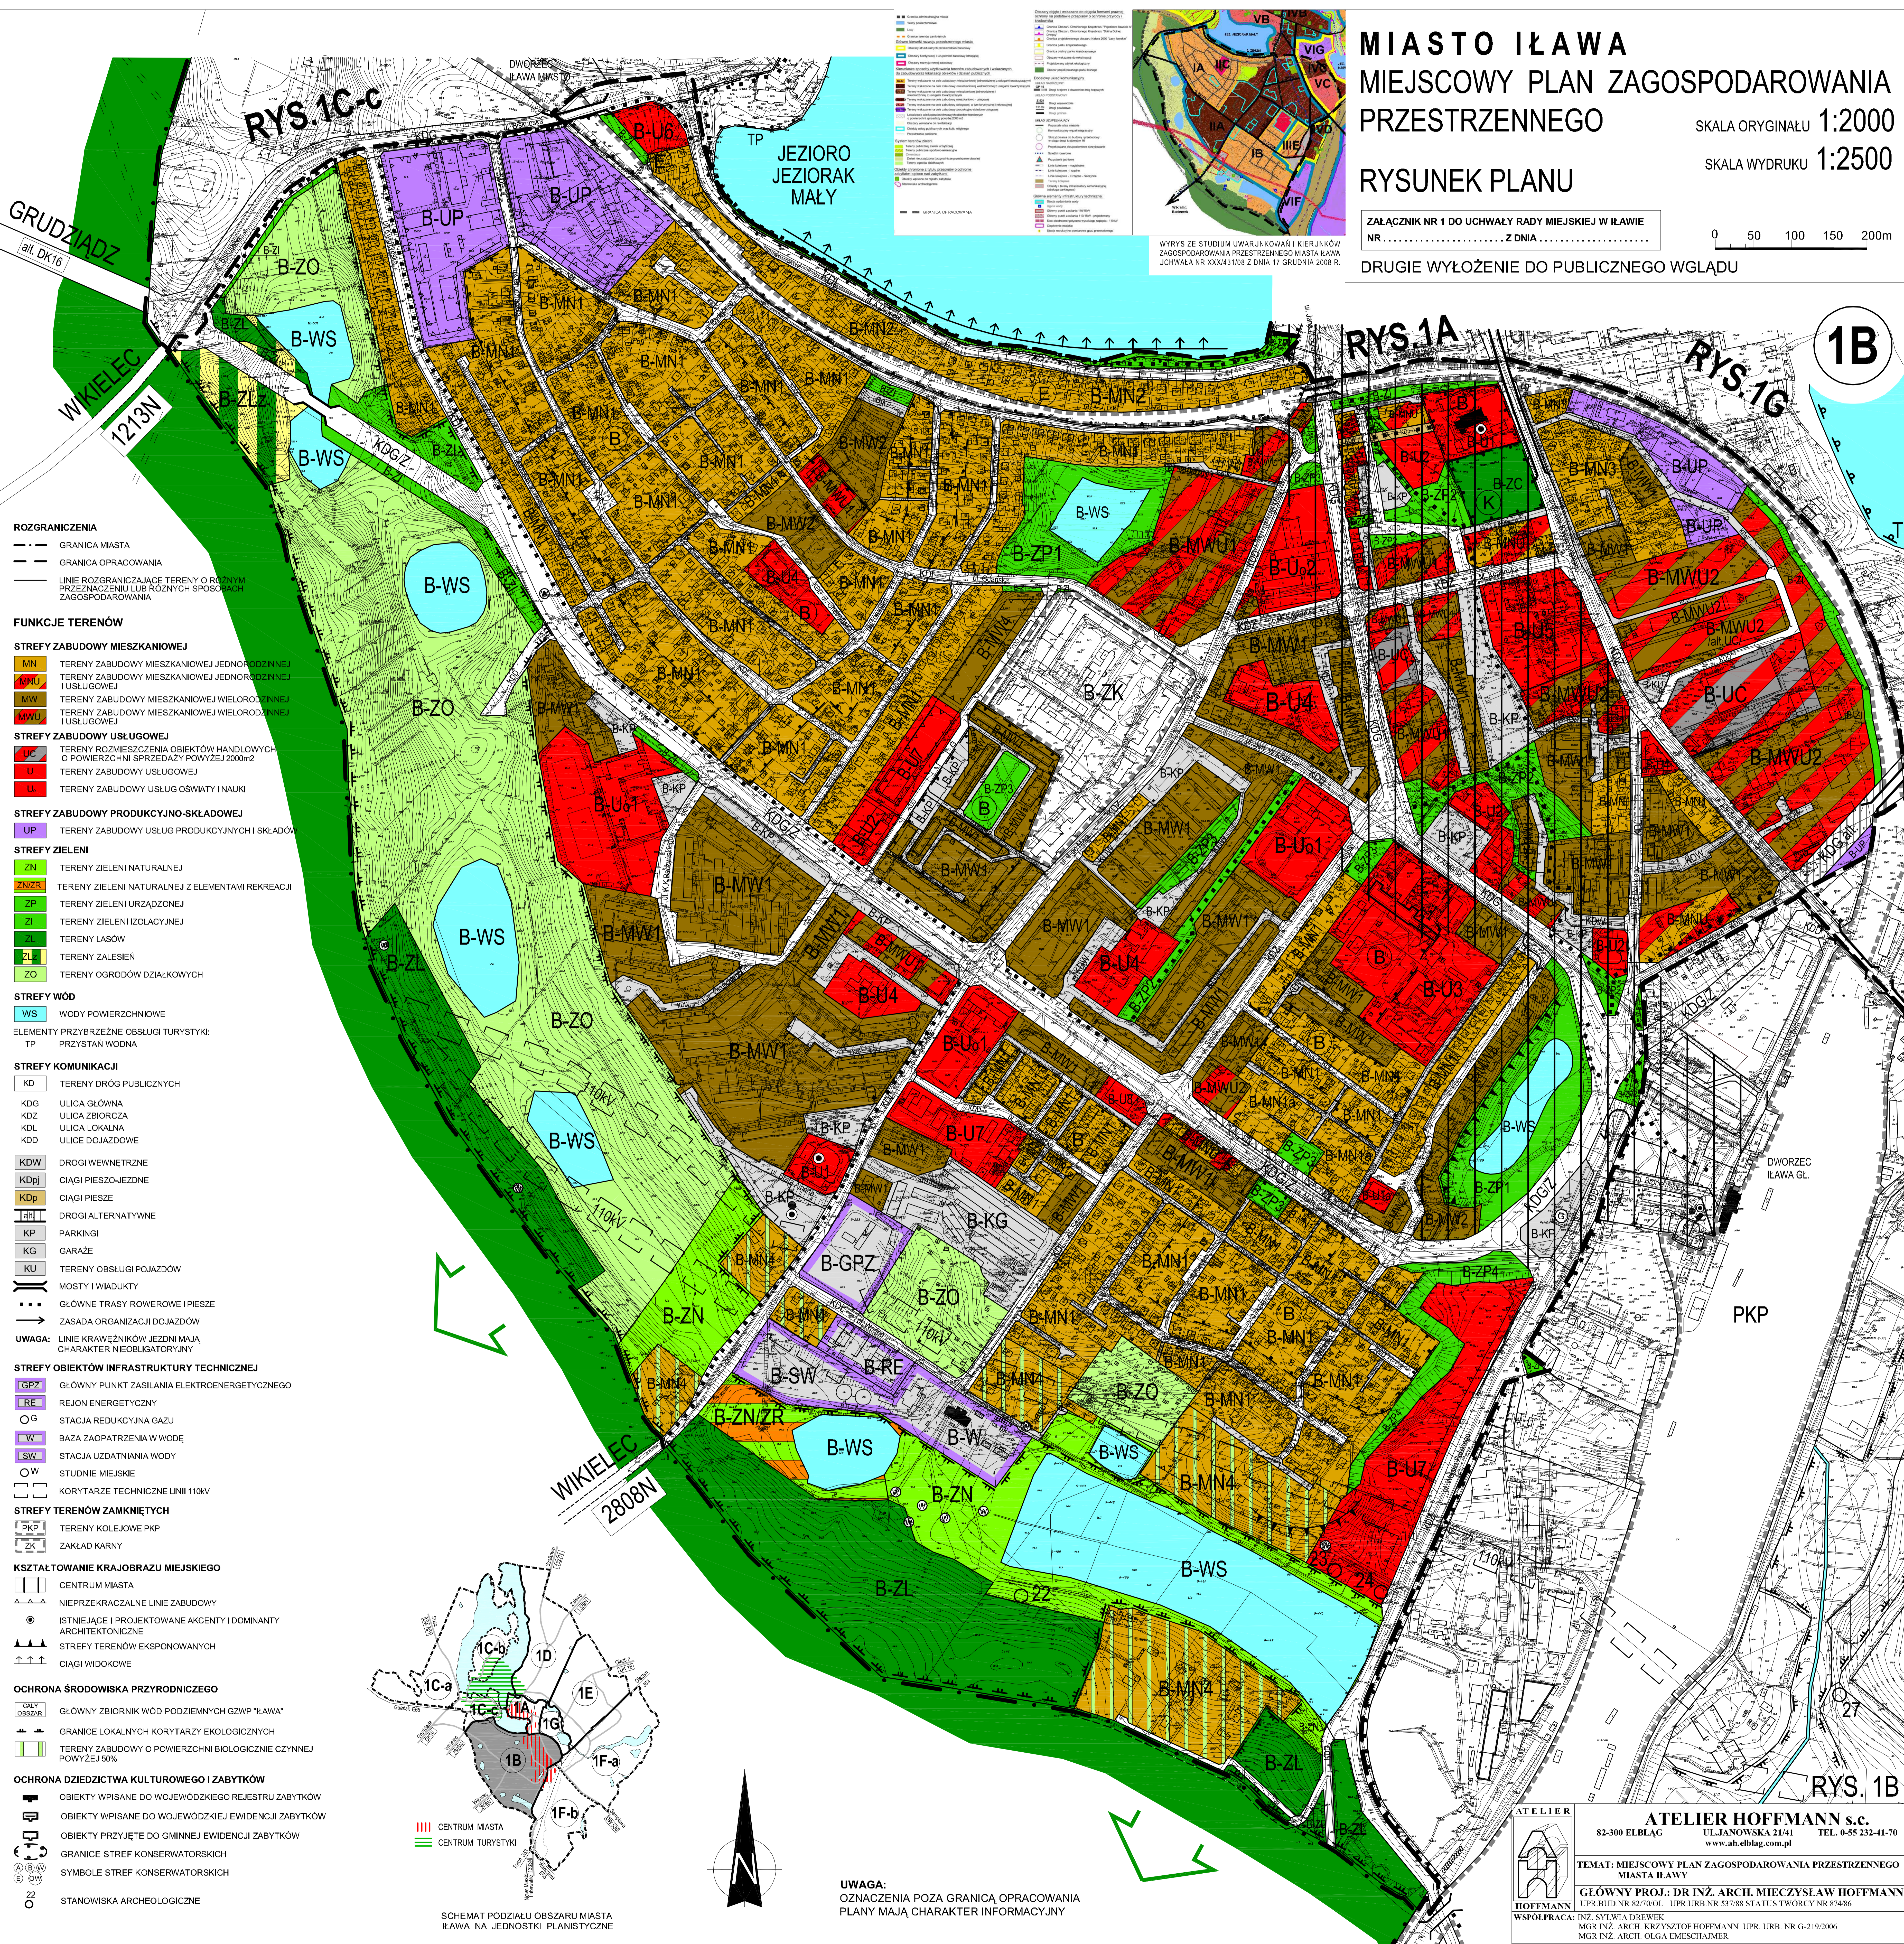

- ROZGRANICZENIA**
- GRANICA MIASTA
  - GRANICA OPRACOWANIA
  - LINE ROZGRANICZAJĄCE TERENY O RÓŻNYM PRZEZNACZENIU LUB RÓŻNYCH SPOSOBACH ZAGOSPODAROWANIA
- FUNKCJE TERENÓW**
- STREFY ZABUDOWY MIESZKANIOWEJ**
- MN TERENY ZABUDOWY MIESZKANIOWEJ JEDNORODZINNEJ
  - MNU TERENY ZABUDOWY MIESZKANIOWEJ JEDNORODZINNEJ I USŁUGOWEJ
  - MW TERENY ZABUDOWY MIESZKANIOWEJ WIELORODZINNEJ
  - MWU TERENY ZABUDOWY MIESZKANIOWEJ WIELORODZINNEJ I USŁUGOWEJ
- STREFY ZABUDOWY USŁUGOWEJ**
- UC TERENY ROZMIESZCZENIA OBIEKTÓW HANDLOWYCH O POWIERZCHNI SPRZEDAŻY POWYŻEJ 2000m<sup>2</sup>
  - U TERENY ZABUDOWY USŁUGOWEJ
  - U- TERENY ZABUDOWY USŁUG OŚWIATY I NAUKI
- STREFY ZABUDOWY PRODUKCYJNO-SKŁADOWEJ**
- UP TERENY ZABUDOWY USŁUG PRODUKCYJNYCH I SKŁADOWYCH
- STREFY ZIELENI**
- ZN TERENY ZIELENI NATURALNEJ
  - ZNRK TERENY ZIELENI NATURALNEJ Z ELEMENTAMI REKREACJI
  - ZP TERENY ZIELENI URZĄDZONEJ
  - ZI TERENY ZIELENI IZOLACYJNEJ
  - ZL TERENY LASÓW
  - ZLW TERENY ZALESIEN
  - ZO TERENY OGRODÓW DZIAŁKOWYCH
- STREFY WÓD**
- WS WODY POWIERZCHNIOWE
- ELEMENTY PRZYBRZEŻNE OBSŁUGI TURYSTYKI**
- TP PRZYSTAN WODNA
- STREFY KOMUNIKACJI**
- KD TERENY DRÓG PUBLICZNYCH
  - KDG ULICA GŁÓWNA
  - KDZ ULICA ZBIORCZA
  - KDK ULICA LOKALNA
  - KDD ULICE DOJAZDOWE
  - KDW DROGI WEWNĘTRZNE
  - KDd1 CIĄGI PIESZO-JEZDNE
  - KDp CIĄGI PIESZE
  - KdA DROGI ALTERNATYWNE
  - KP PARKINGI
  - KG GARAZE
  - KU TERENY OBSŁUGI POJAZDÓW
  - MOSTY I WIADUKTY
  - TRASY TRASY ROWEROWE I PIESZE
  - ZASADA ORGANIZACJI DOJAZDÓW
- UWAGA:** LINE KRAJEWNIKÓW JEZDNI MAJA CHARAKTER NIEOBLIGATORYJNY
- STREFY OBIEKTÓW INFRASTRUKTURY TECHNICZNEJ**
- GPZ GŁÓWNY PUNKT ZASILANIA ELEKTROENERGETYCZNEGO
  - RE REJON ENERGETYCZNY
  - OG STACJA REDUKCYJNA GAZU
  - W BAZA ZAOPATRZENIA W WODĘ
  - SW STACJA UZDATNIANIA WODY
  - OW STUDNIE MIEJSKE
  - KORYTARZE TECHNICZNE LINII 110kV
- STREFY TERENÓW ZAMKNIĘTYCH**
- PKP TERENY KOLEJOWE PKP
  - ZK ZAKŁAD KARNY
- KSZTAŁTOWANIE KRAJOBRAZU MIEJSKIEGO**
- CENTRUM MIASTA
  - NIENIEKONTRASTNE LINIE ZABUDOWY
  - ISTNIEJĄCE I PROJEKTOWANE AKCENTY I DOMINANTY ARCHITEKTONICZNE
  - STREFY TERENÓW EKSPONOWANYCH
  - CIĄGI WIDOKOWE
- OCHRONA ŚRODOWISKA PRZYRODNICZEGO**
- OBSZAR GŁÓWNY ZBIORNIK WÓD PODZIEMNYCH GZWP "IŁAWA"
  - GRANICE LOKALNYCH KORYTARZY EKOLOGICZNYCH
  - TERENY ZABUDOWY O POWIERZCHNI BIOLOGICZNIE CZYNNEJ POWYŻEJ 50%
- OCHRONA DZIEDZICTWA KULTUROWEGO I ZABYTKÓW**
- OBIEKTY WPISANE DO WOJEWÓDZKIEGO REJESTRU ZABYTKÓW
  - OBIEKTY WPISANE DO WOJEWÓDZKIEJ EWIDENCJI ZABYTKÓW
  - OBIEKTY PRZYJĘTE DO GMINNEJ EWIDENCJI ZABYTKÓW
  - GRANICE STREF KONSERWATORSKICH
  - SYMBOLE STREF KONSERWATORSKICH
  - STANOWISKA ARCHEOLOGICZNE

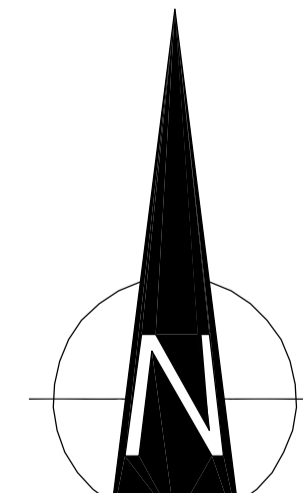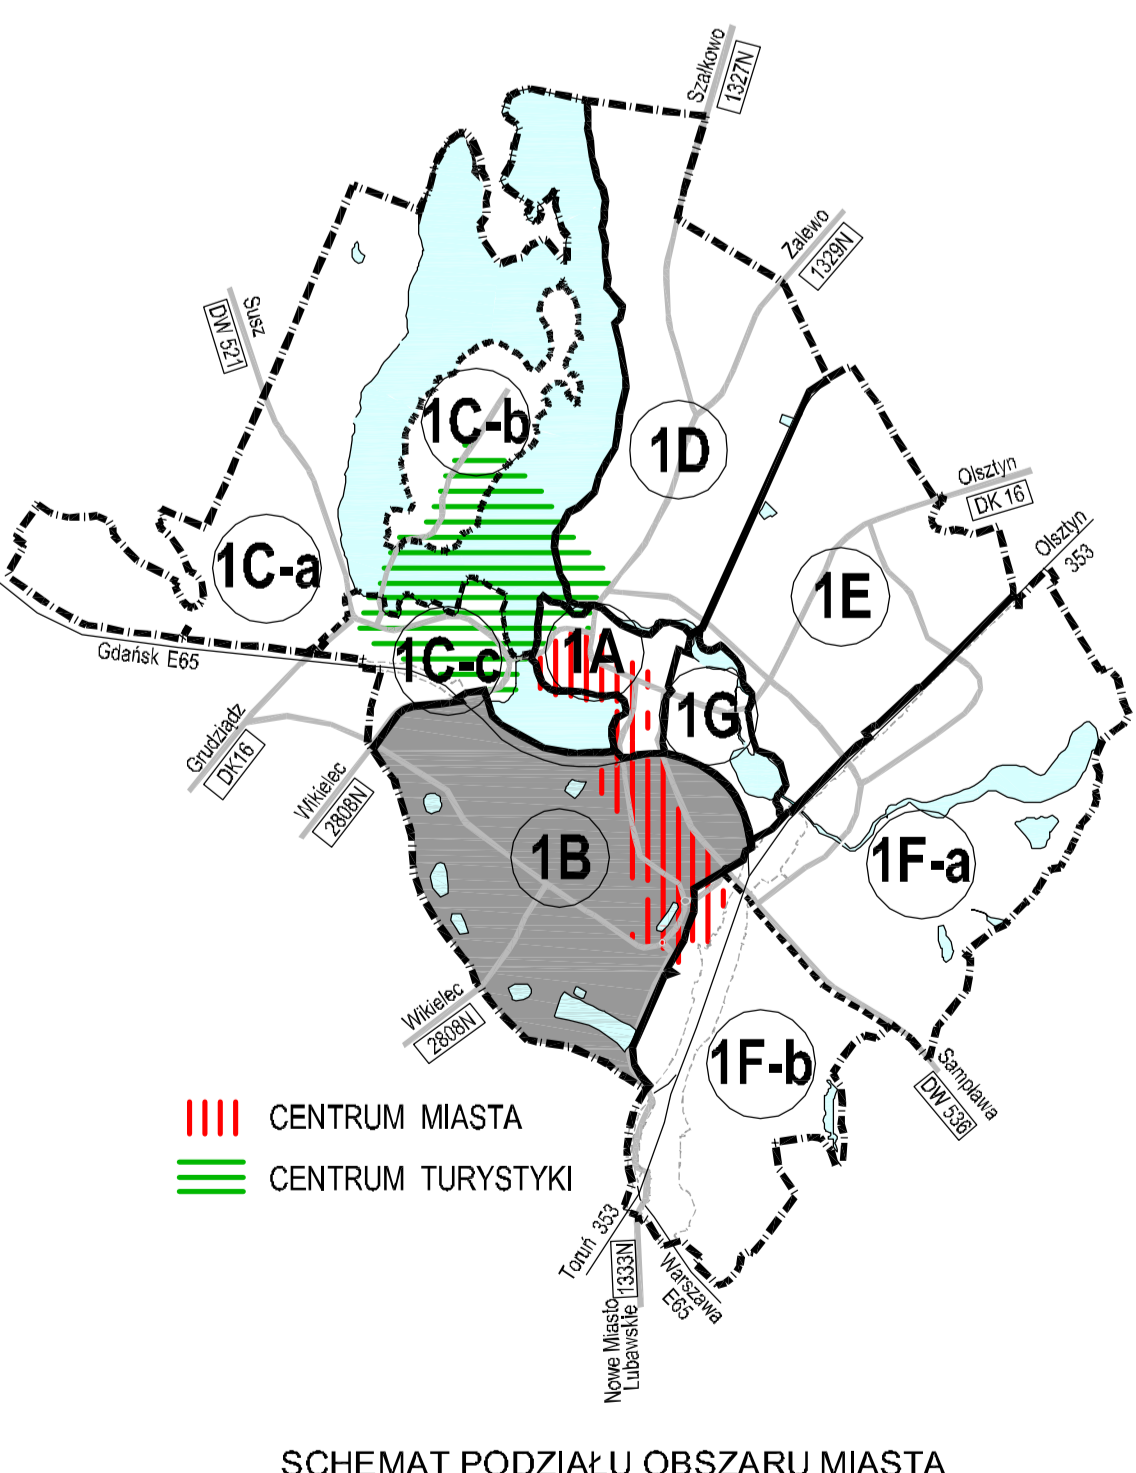

**UWAGA:** OZNACZENIA POZA GRANICĄ OPRACOWANIA PLANY MAJĄ CHARAKTER INFORMACYJNY

**ATELIER HOFFMANN s.c.**  
82-300 ELBLĄG UL. IŁAWSKA 21/41 TEL. 0-55 232-41-70  
www.ah.elblag.com.pl

TEMAT: MIEJSCOWY PLAN ZAGOSPODAROWANIA PRZESTRZENNEGO MIASTA IŁAWY  
GŁÓWNY PROJ.: DR INŻ. ARCH. MIECZYSLAW HOFFMANN  
UPR.BUD.NR.82/700/L UPR.URB.NR.83/98 STATUS.TWORCY NR.854/86  
MGR.INŻ. ARCH. KRZYSZTOF HOFFMANN UPR.URB.NR.G-219/2006  
MGR.INŻ. ARCH. OLGA EMESCHAMER  
DATA: WRZESIEŃ 2011 R.