




MIASTO IŁAWA
MIEJSCOWY PLAN ZAGOSPODAROWANIA
PRZESTRZENNEGO
 SKALA ORYGINAŁU 1:2000
RYSUNEK PLANU

ZAŁĄCZNIK NR 1 DO UCHWAŁY RADY MIEJSKIEJ W IŁAWIE
 NR Z DNIA

1C-c

DRUGIE WYŁOŻENIE DO PUBLICZNEGO WGLĄDU


WYRYS ZE STUDIUM UWARUNKOWAŃ I KIERUNKÓW ZAGOSPODAROWANIA PRZESTRZENNEGO
 MIASTA IŁAWA UCHWAŁA NR XXX/431/06 Z DNIA 17 GRUDNIA 2006 R.

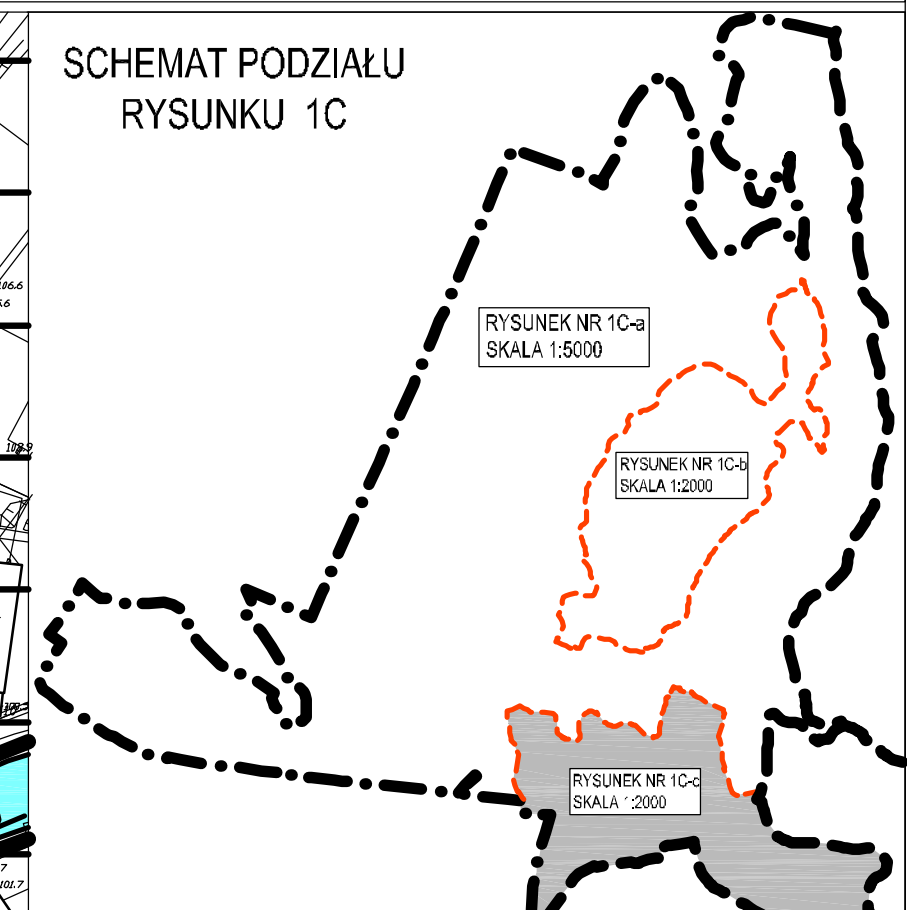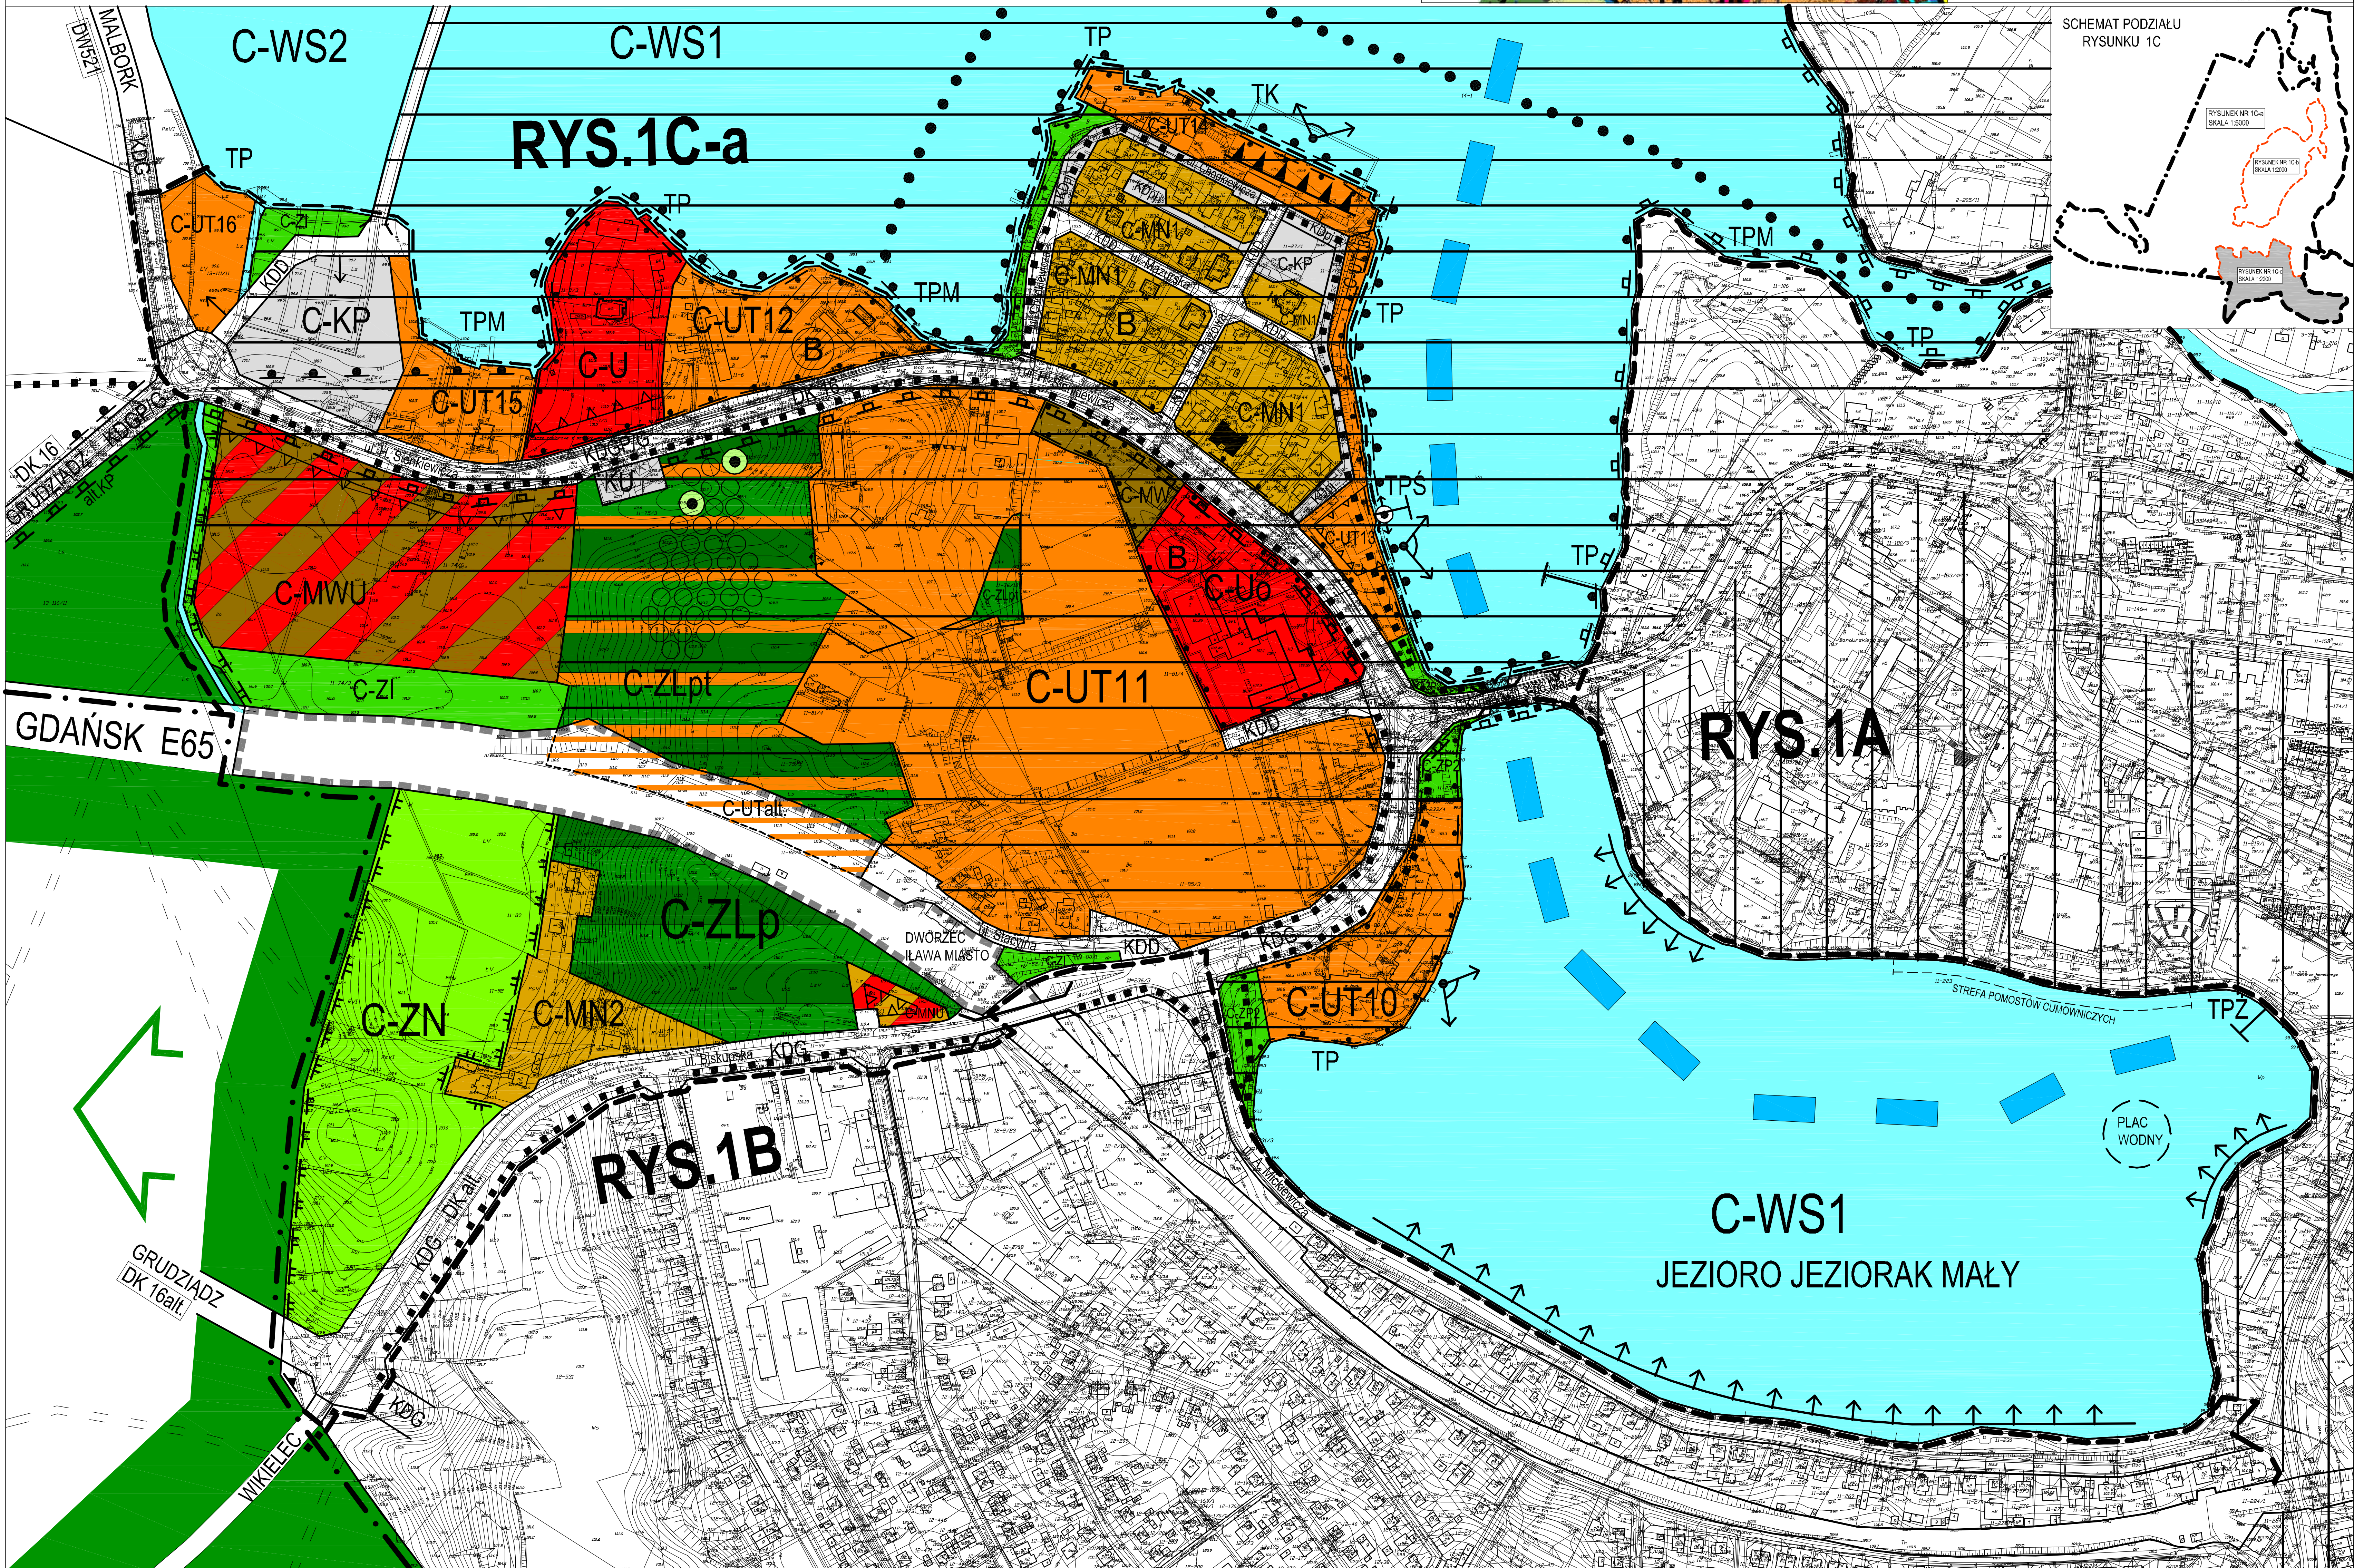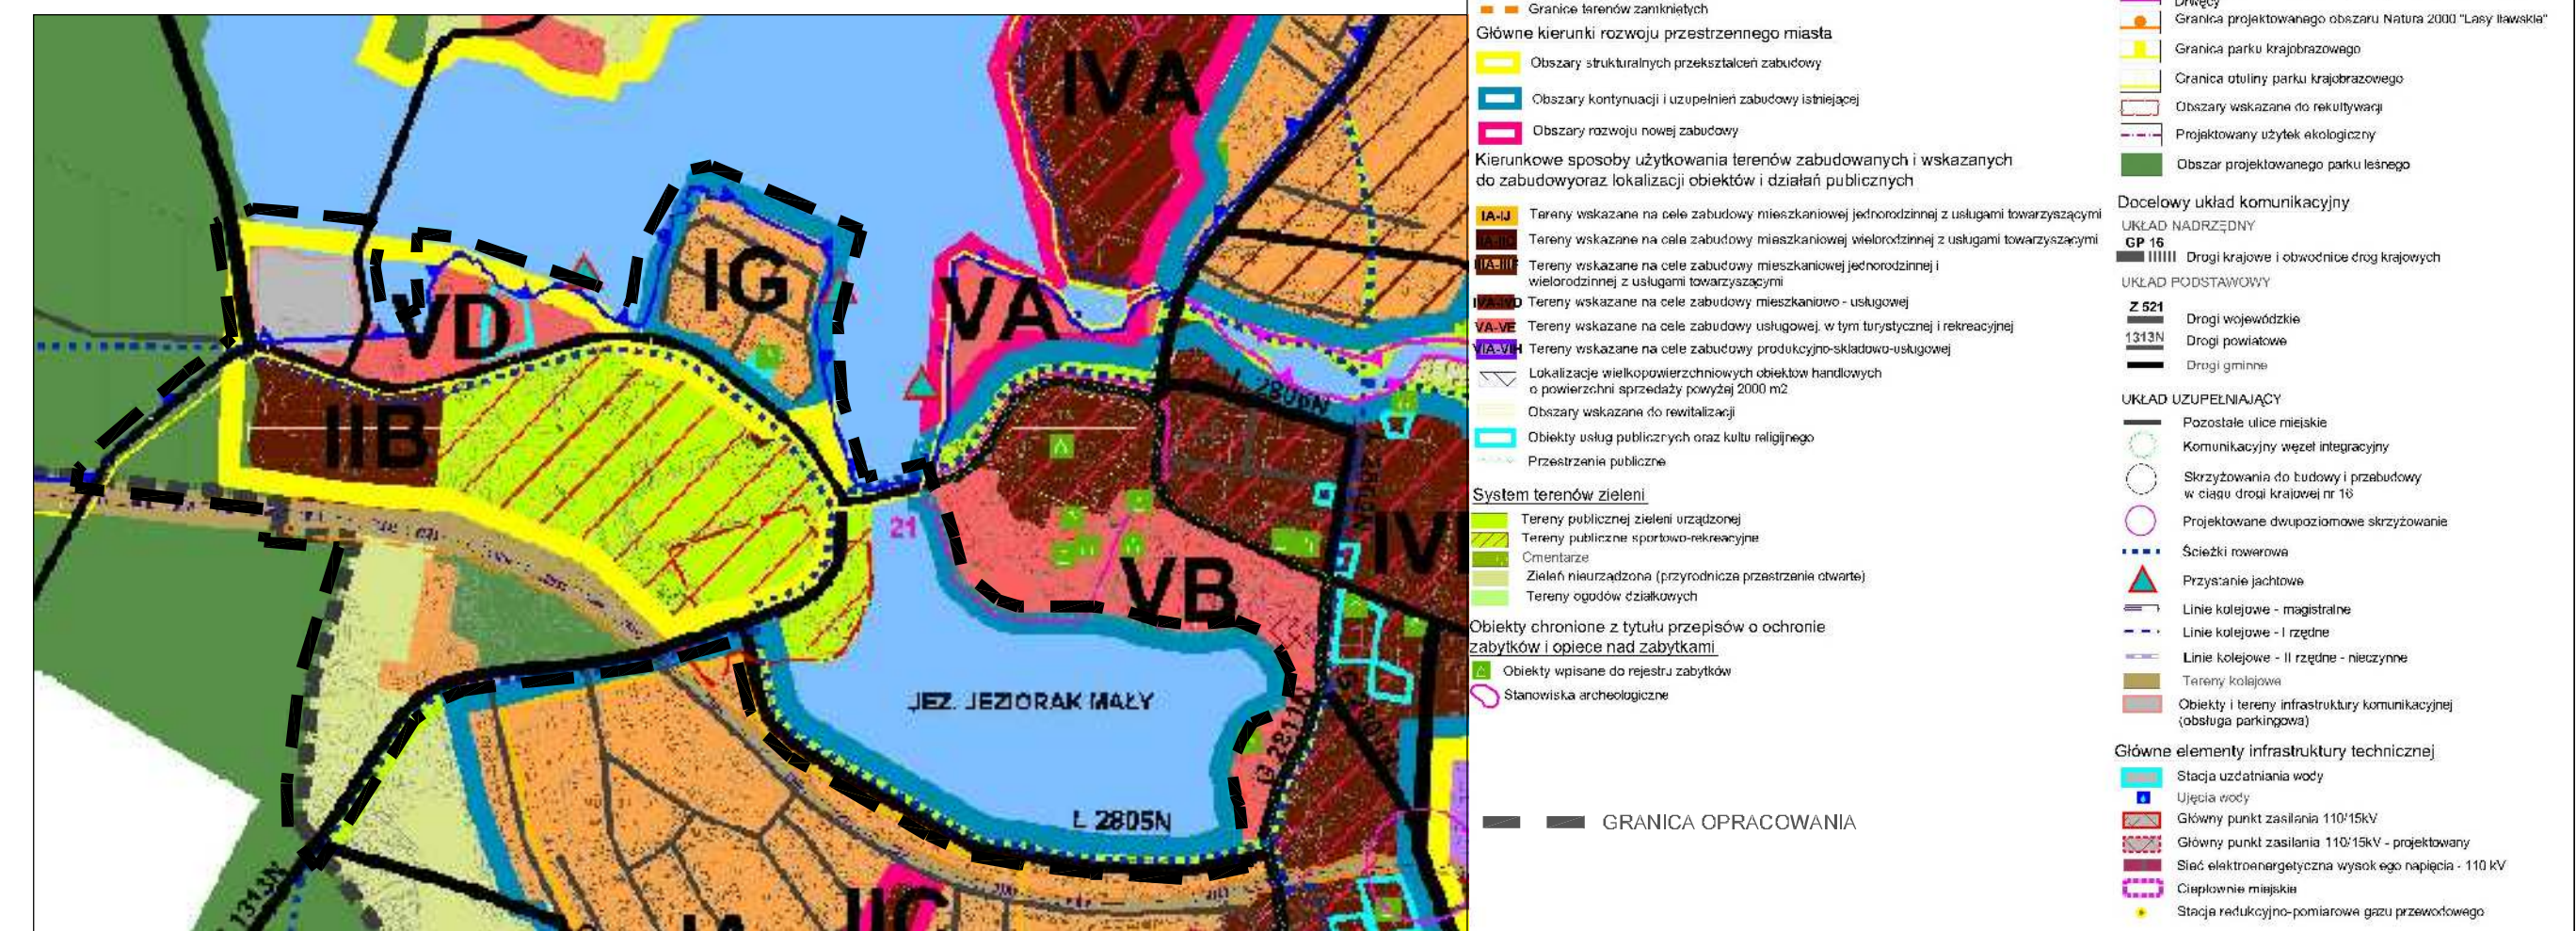

- ROZGRANICZENIA**
- GRANICA MIASTA
 - GRANICA OPRACOWANIA
 - LINIE ROZGRANICZAJĄCE TERENY O RÓŻNYM PRZEZNACZENIU LUB RÓŻNYCH SPOSOBACH ZAGOSPODAROWANIA
- FUNKCJE TERENÓW**
- STREFY ZABUDOWY MIESZKANIOWEJ**
- MN - TERENY ZABUDOWY MIESZKANIOWEJ JEDNORODZINNEJ I USŁUGOWEJ
 - MNU - TERENY ZABUDOWY MIESZKANIOWEJ JEDNORODZINNEJ I USŁUGOWEJ
 - MW - TERENY ZABUDOWY MIESZKANIOWEJ WIELORODZINNEJ
 - MWU - TERENY ZABUDOWY MIESZKANIOWEJ WIELORODZINNEJ I USŁUGOWEJ
- STREFY ZABUDOWY USŁUGOWEJ**
- U - TERENY ZABUDOWY USŁUGOWEJ
 - U - TERENY ZABUDOWY USŁUG OŚWIATY I NAUKI
 - UT - TERENY ZABUDOWY TURYSTYCZNEJ, REKREACYJNEJ I SPORTOWEJ
 - UTalt - TERENY ZABUDOWY TURYSTYCZNEJ, REKREACYJNEJ I SPORTOWEJ
- STREFY ZIELENI**
- ZP - TERENY ZIELENI URZĄDZONEJ
 - ZI - TERENY ZIELENI IZOLACYJNEJ
 - ZL - TERENY LASÓW
 - ZLp - TERENY PARKU LEŚNEGO
 - ZLp - TERENY PARKU LEŚNEGO Z USŁUGAMI TURYSTYCZNYMI

- STREFY WÓD**
- WS - WODY POWIERZCHNIOWE
 - TRASA ŻEGLUGI PASAŻERSKIEJ
 - SZLAKI TURYSTYKI WODNEJ
- ELEMENTY PRZYBRZEŻNE OBSŁUGI TURYSTYKI:**
- TP - PRZYSTAN WODNA
 - TPZ - PRZYSTAN ŻEGLUGI PASAŻERSKIEJ
 - TPS - PORT ŚRÓDLĄDOWY
 - TPM - MARINA
 - TK - KAPIELISKA
- STREFY KOMUNIKACJI**
- KD - TERENY DRÓG PUBLICZNYCH
 - KDGP - ULICA GŁÓWNA RUCHU PRZYSPIESZONEGO
 - KDG - ULICA GŁÓWNA
 - KDL - ULICA LOKALNA
 - KDD - ULICE DOJAZDOWE
 - KDpj - CIĄGI PIESZO-JEZDNE
 - KP - PARKINGI
 - KU - TERENY OBSŁUGI POJAZDÓW
 - MOSTY I WIADUKTY
 - TRASY GŁÓWNE TRASY ROWEROWE I PIESZO-RODEROWE
 - TERENY KOLEJOWE
 - ZASADA ORGANIZACJI DOJAZDÓW
- UWAGA:** LINIE KRAWĘŻNIKÓW JEZDNI MAJĄ CHARAKTER NIEOBLIGATORYJNY
- STREFY TERENÓW ZAMKNIĘTYCH**
- PKP - TERENY KOLEJOWE PKP

- KSZTAŁTOWANIE KRAJOBRAZU MIEJSKIEGO**
- CENTRUM TURYSTYKI
 - CENTRUM MIASTA
 - OBOWIĄZUJĄCE LINIE ZABUDOWY
 - NIEPRZEKRACZALNE LINIE ZABUDOWY
 - ISTNIEJĄCE I PROJEKTOWANE AKCENTY I DOMINANTY ARCHITEKTONICZNE
 - STREFY TERENÓW EKSPONOWANYCH
 - PUNKTY WIDOKOWE
 - CIĄGI WIDOKOWE
- OCHRONA ŚRODOWISKA**
- CAŁY OBSZAR - GŁÓWNY ZBIORNIK WÓD PODZIEMNYCH GZWP "IŁAWA"
 - GRANICA OTULINY PARKU KRAJOBRAZOWEGO
 - GRANICA OBSZARU CHRONIONEGO KRAJOBRAZU POJEZIERZA IŁAWSKIEGO - CZĘŚĆ A
 - GRANICE LOKALNYCH KORYTARZY EKOLOGICZNYCH
 - POMNIKI PRZYRODY - DO USTANOWIENIA
 - ZESPÓŁ DRZEW POMNIKOWYCH - DO USTANOWIENIA
- OCHRONA DZIEDZICTWA KULTUROWEGO I ZABYTKÓW**
- OBIEKTY WPISANE DO WOJEWÓDZKIEGO REJESTRU ZABYTKÓW
 - OBIEKTY WPISANE DO WOJEWÓDZKIEJ EWIDENCJI ZABYTKÓW
 - OBIEKTY PRZYJĘTE DO GMINNEJ EWIDENCJI ZABYTKÓW
 - GRANICE STREF KONSERWATORSKICH
 - SYMBOLE STREF KONSERWATORSKICH

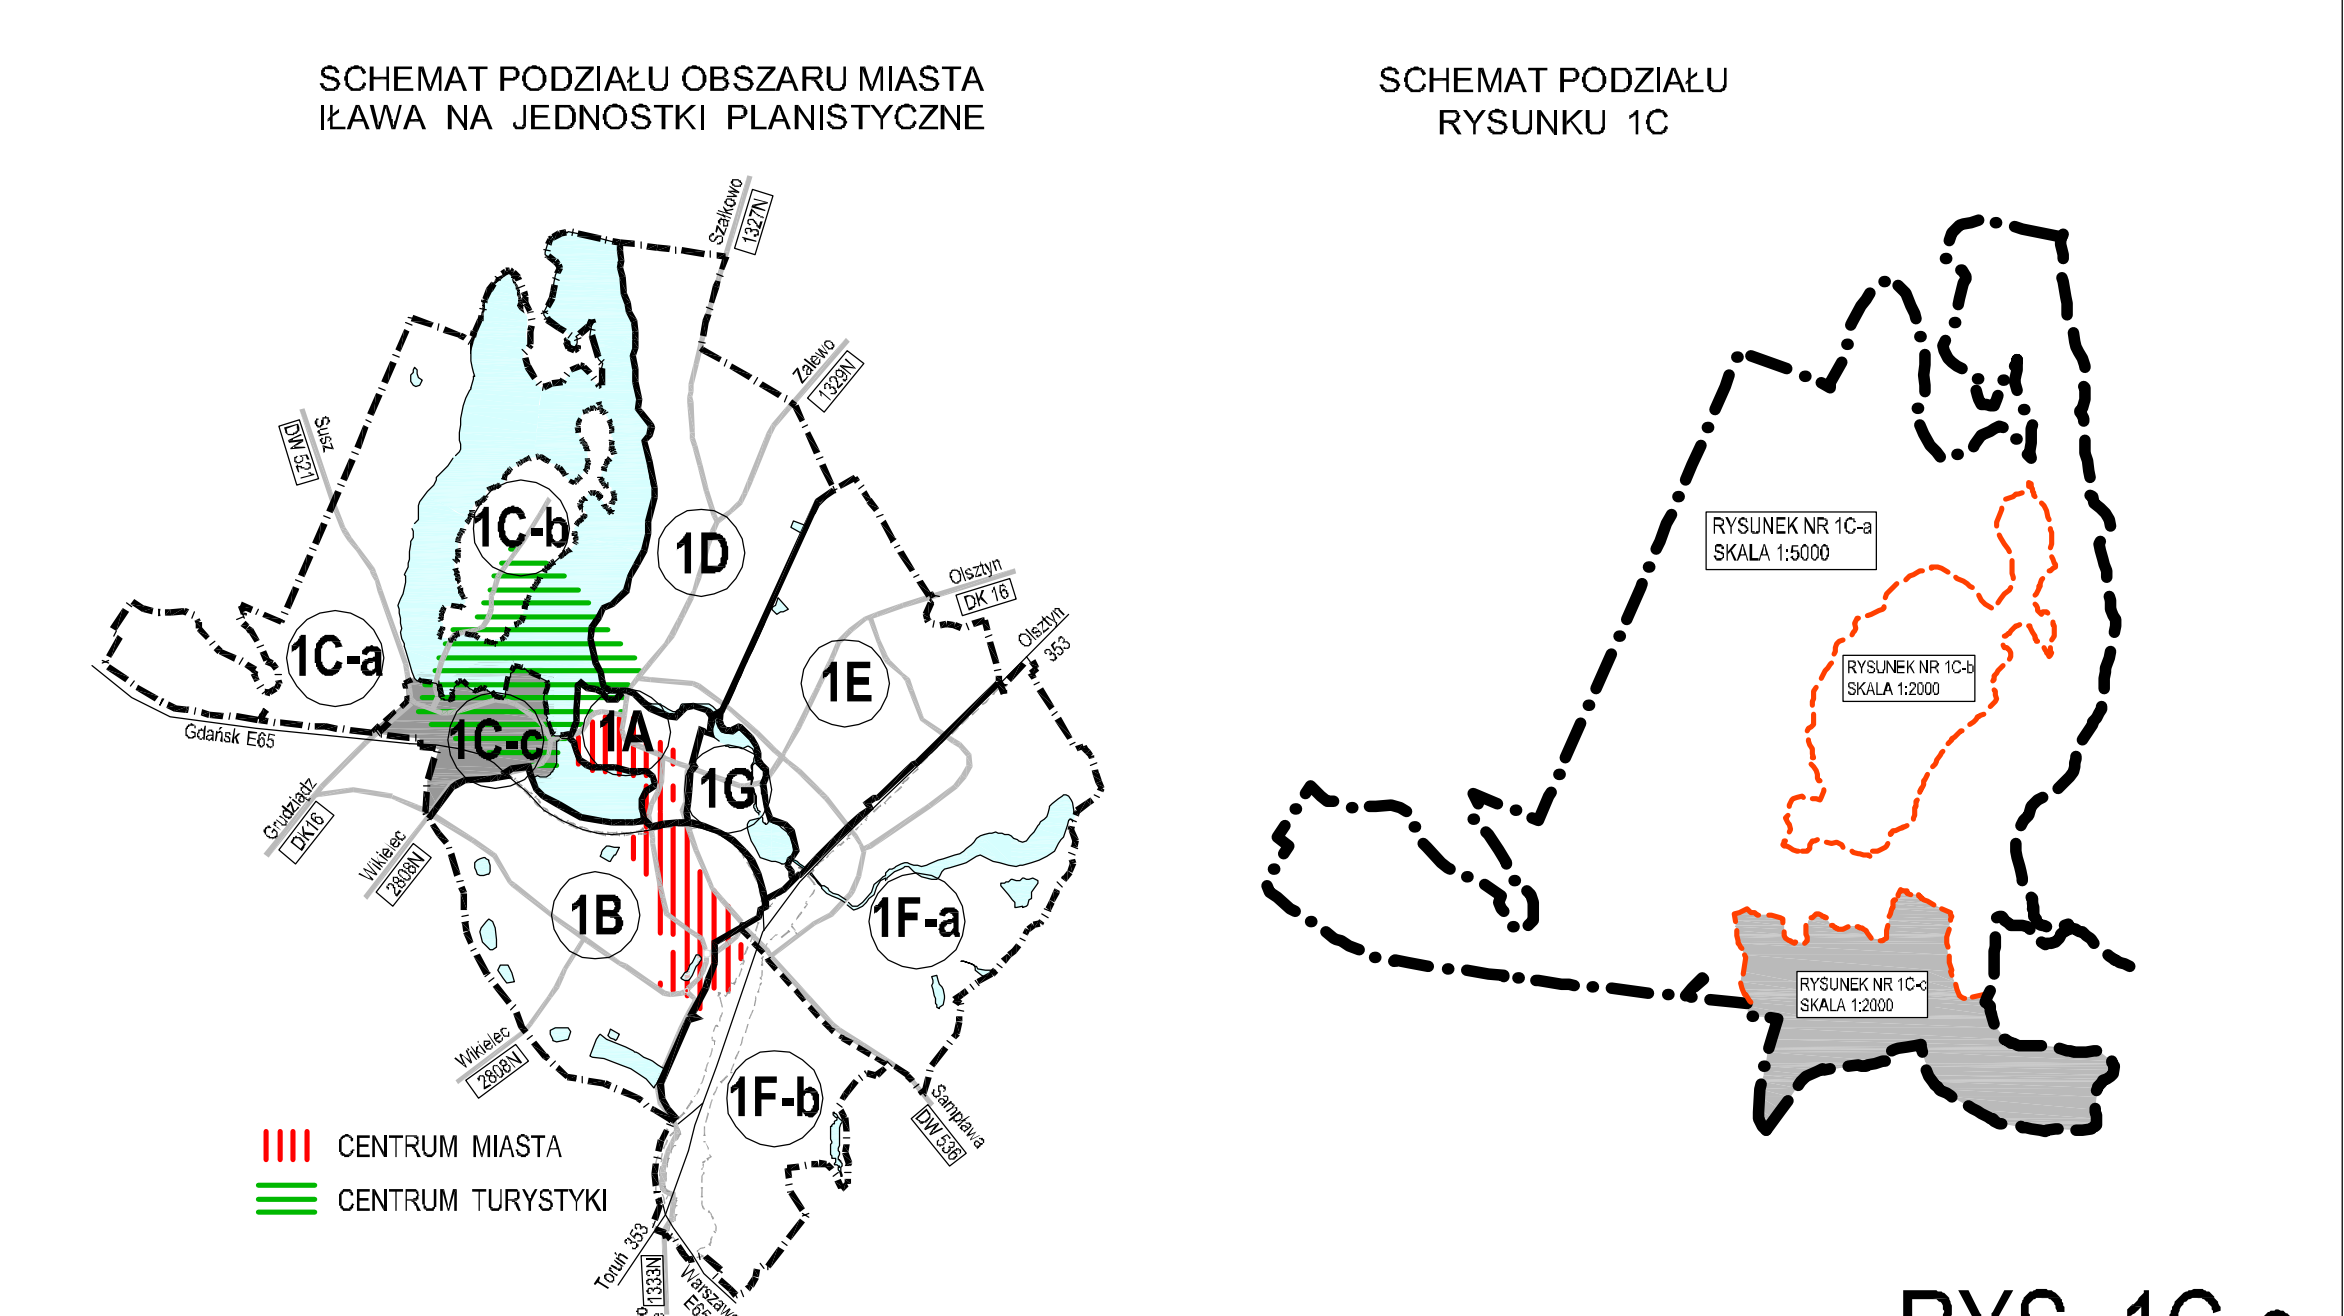

RYS. 1C-c

ATELIER
ATELIER HOFFMANN s.c.
 82-300 ELBLĄG UL. JANAŃSKA 21/41 TEL. 0-55 232-41-70
 www.ah.elblag.com.pl

TEMAT: MIEJSCOWY PLAN ZAGOSPODAROWANIA PRZESTRZENNEGO MIASTA IŁAWY
 GŁÓWNY PROJ.: DR INŻ. ARCH. MIECZYSLAW HOFFMANN
 UPR. BUD. NR 82/79/OL. UPR. URB. NR 537/88 STATUS I TWORCY NR 874/86
 WSPÓLPRACA: INŻ. SYLWIA DREWIEK MGR INŻ. ARCH. KRZYSZTOF HOFFMANN UPR. URB. NR G-219/2006
 MGR INŻ. ARCH. OLGA EMESCHAMMER
 DATA: WRZEŚNIEM 2011 R.