


Nr mapki

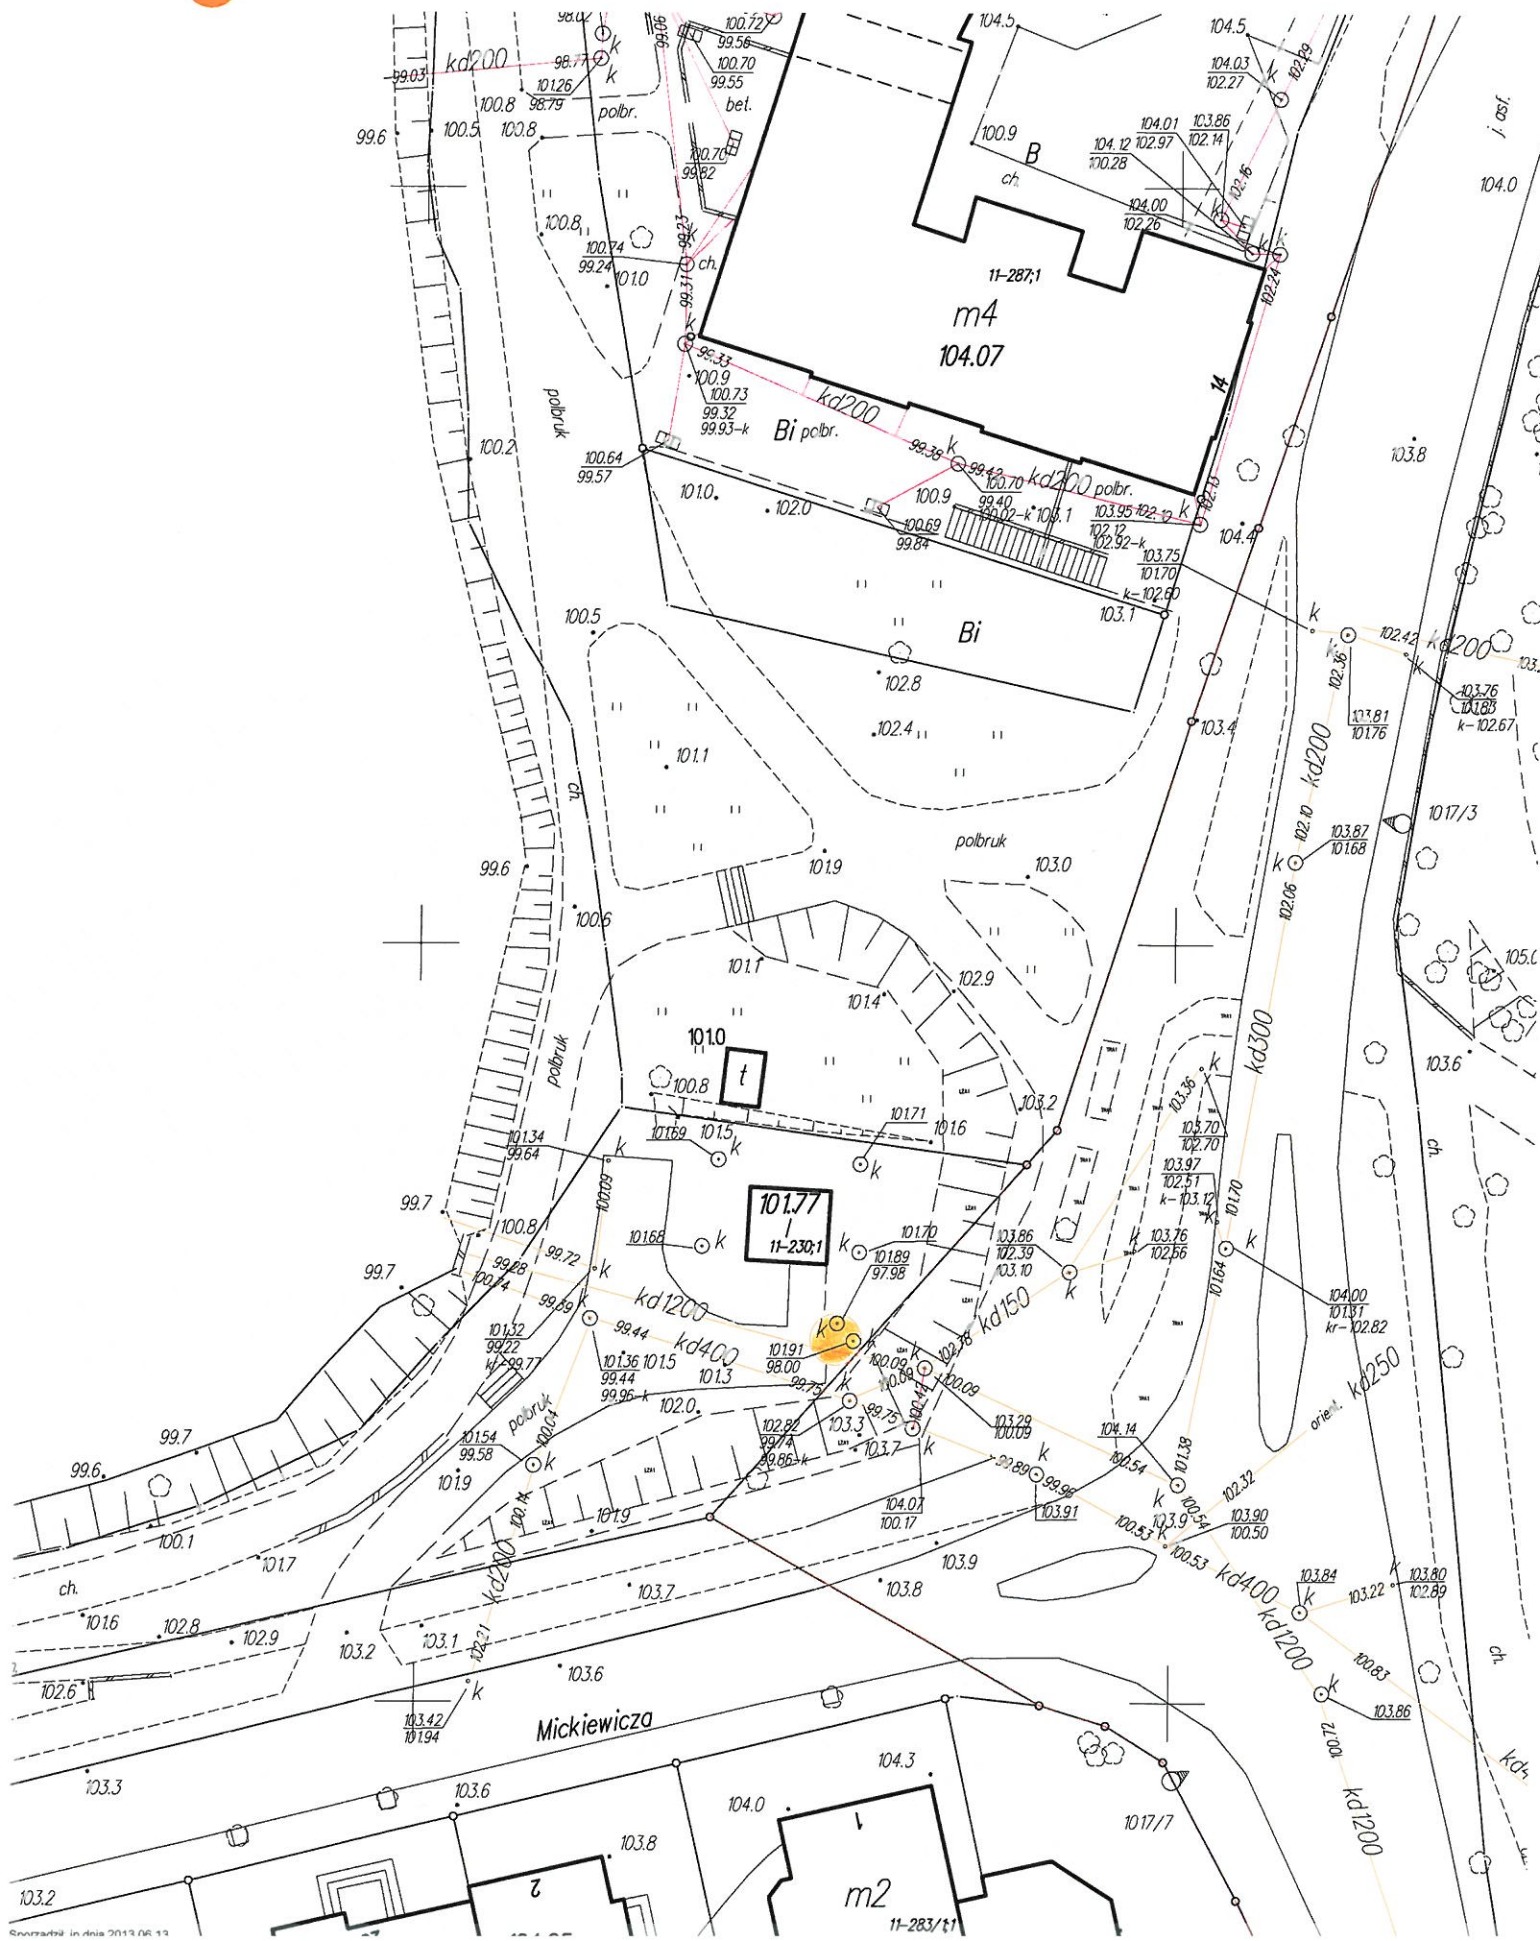


- miejsce usytuowania separatora






- miejsce usytuowania separatora

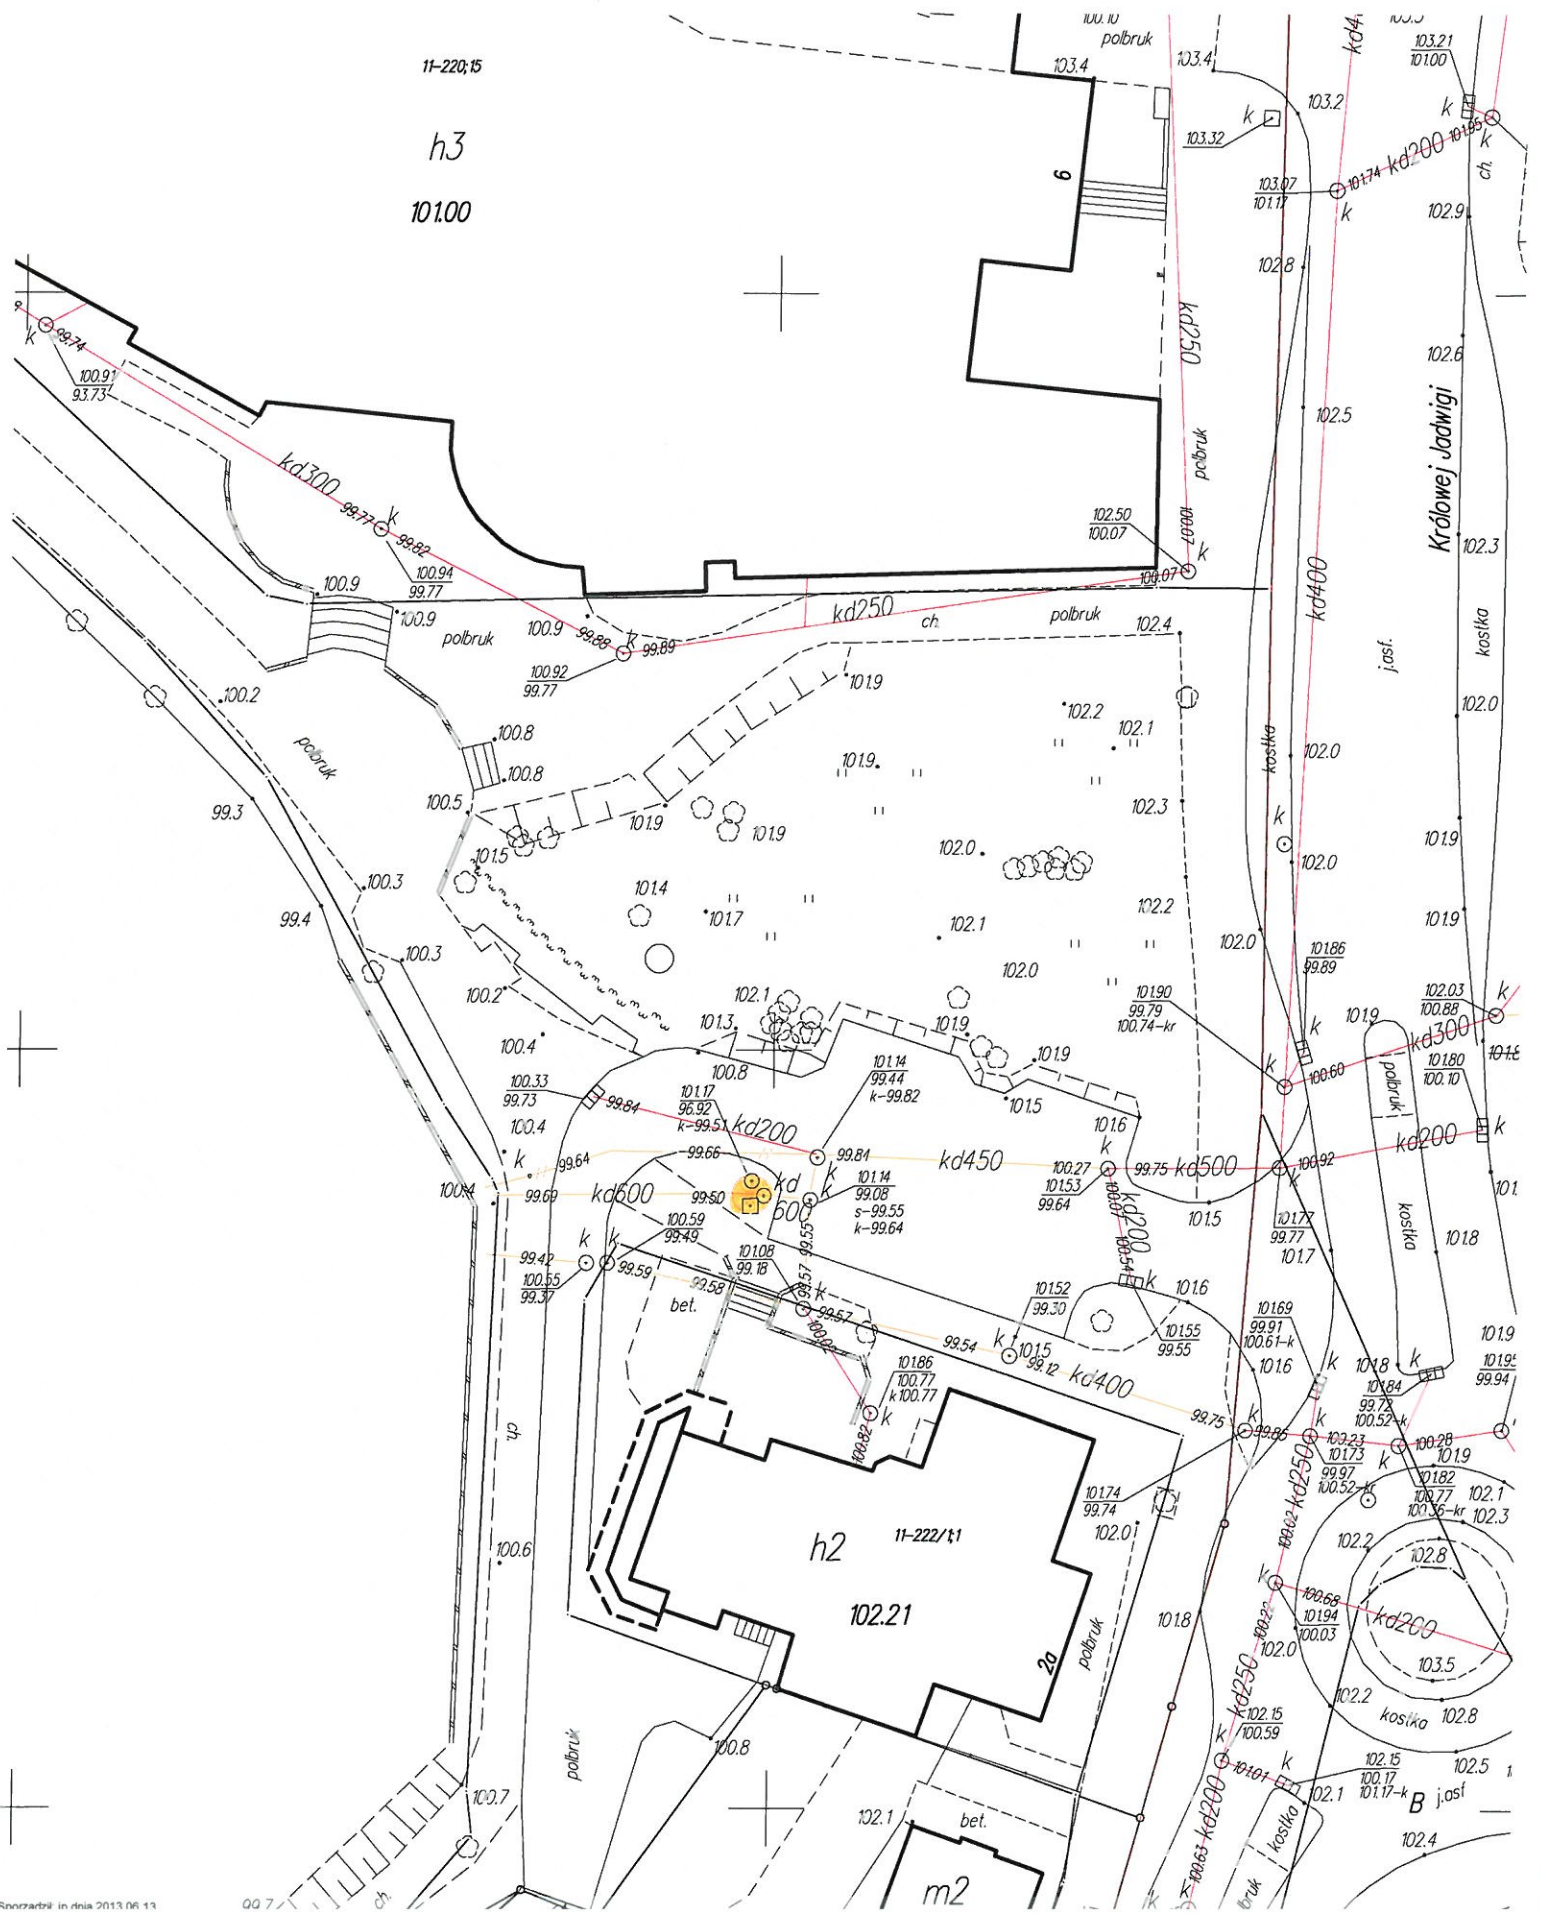




- miejsce usytuowania separatora

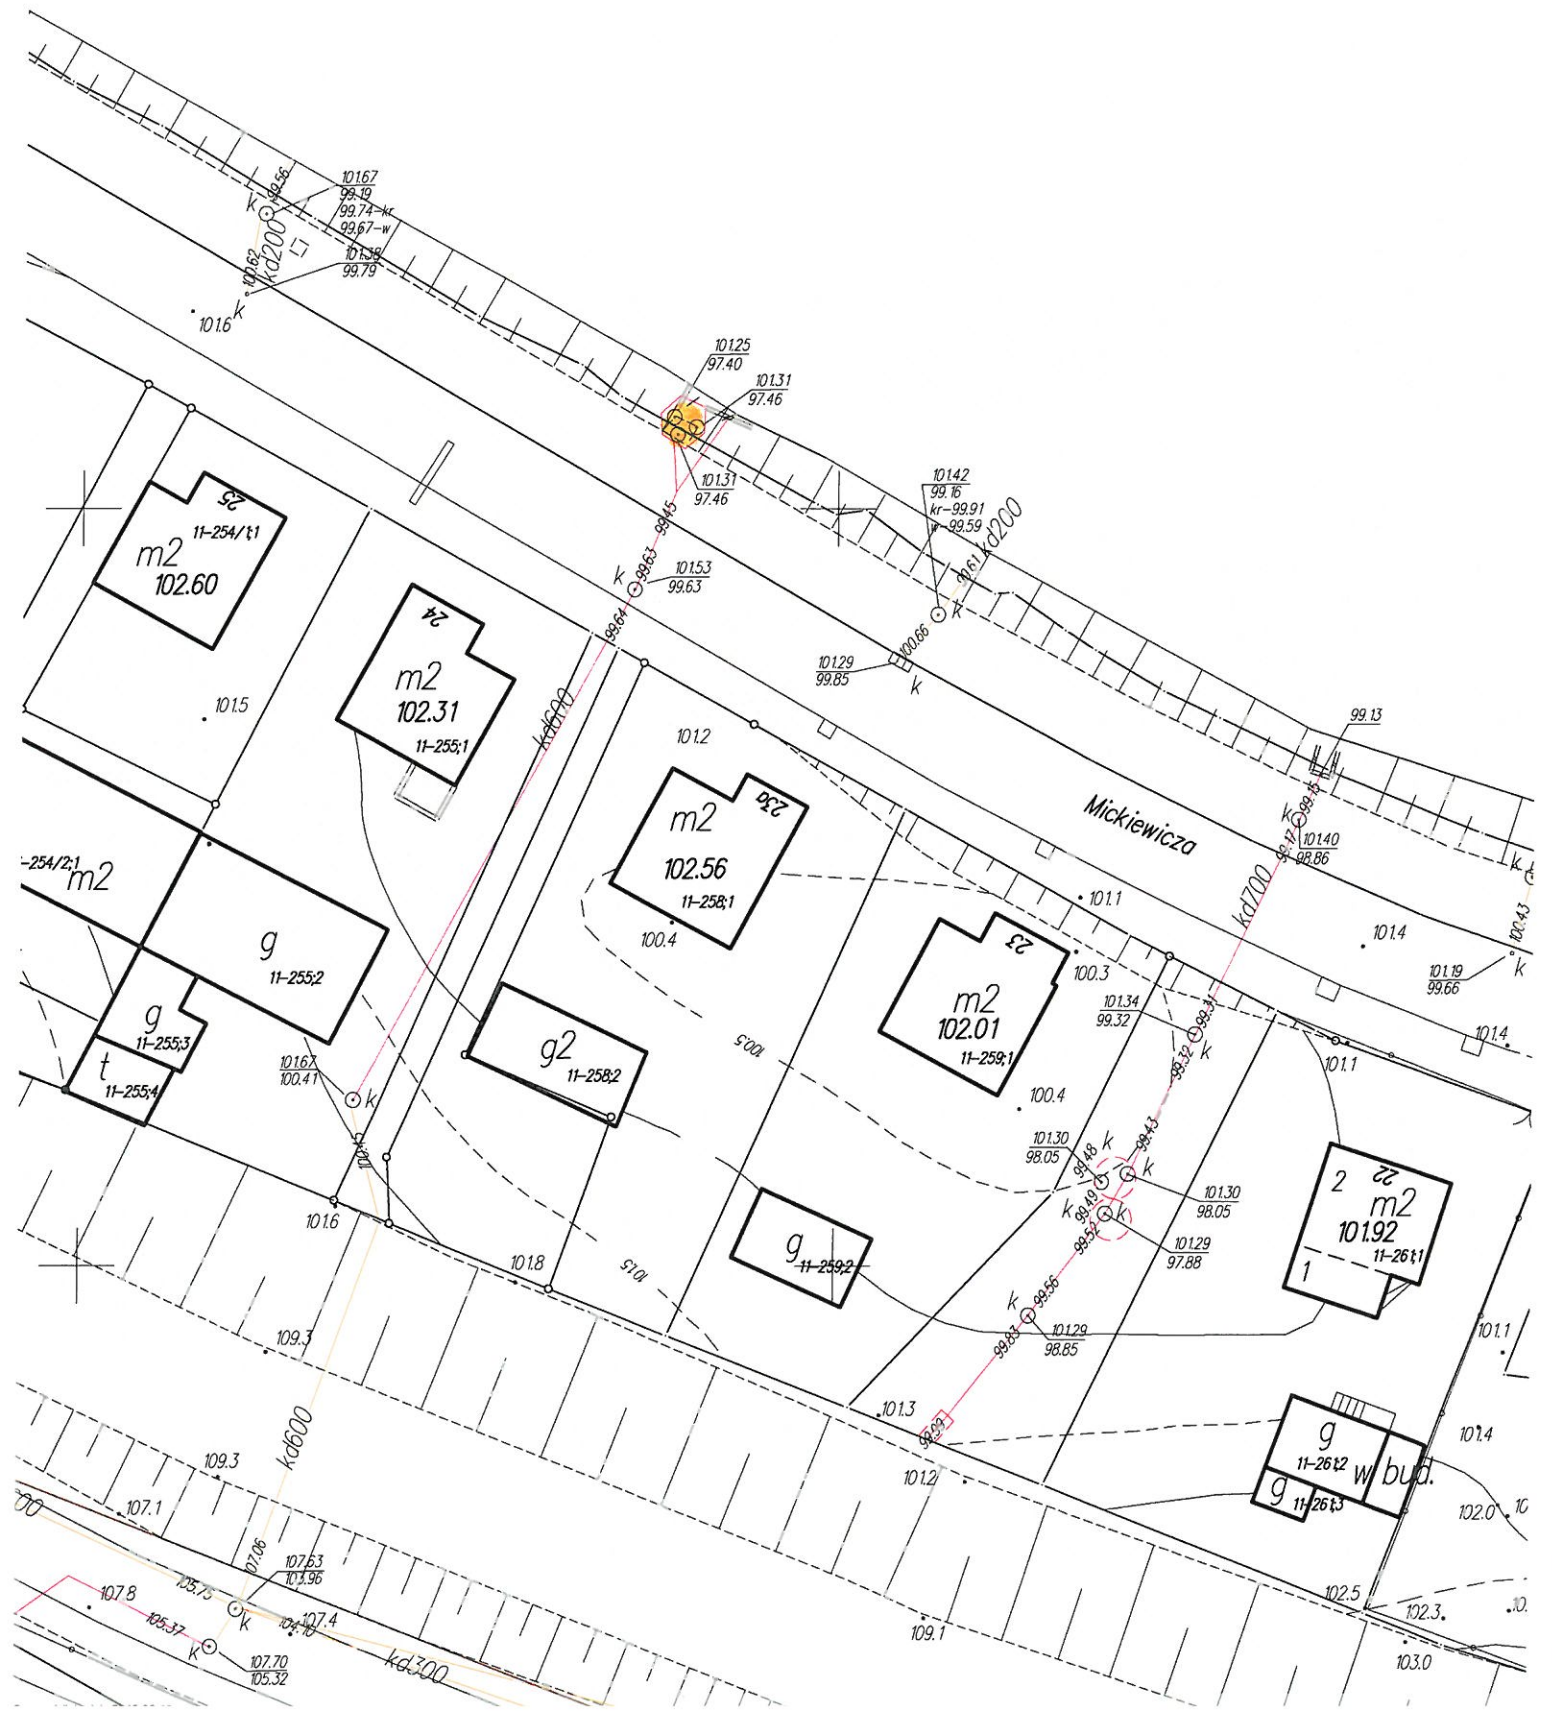





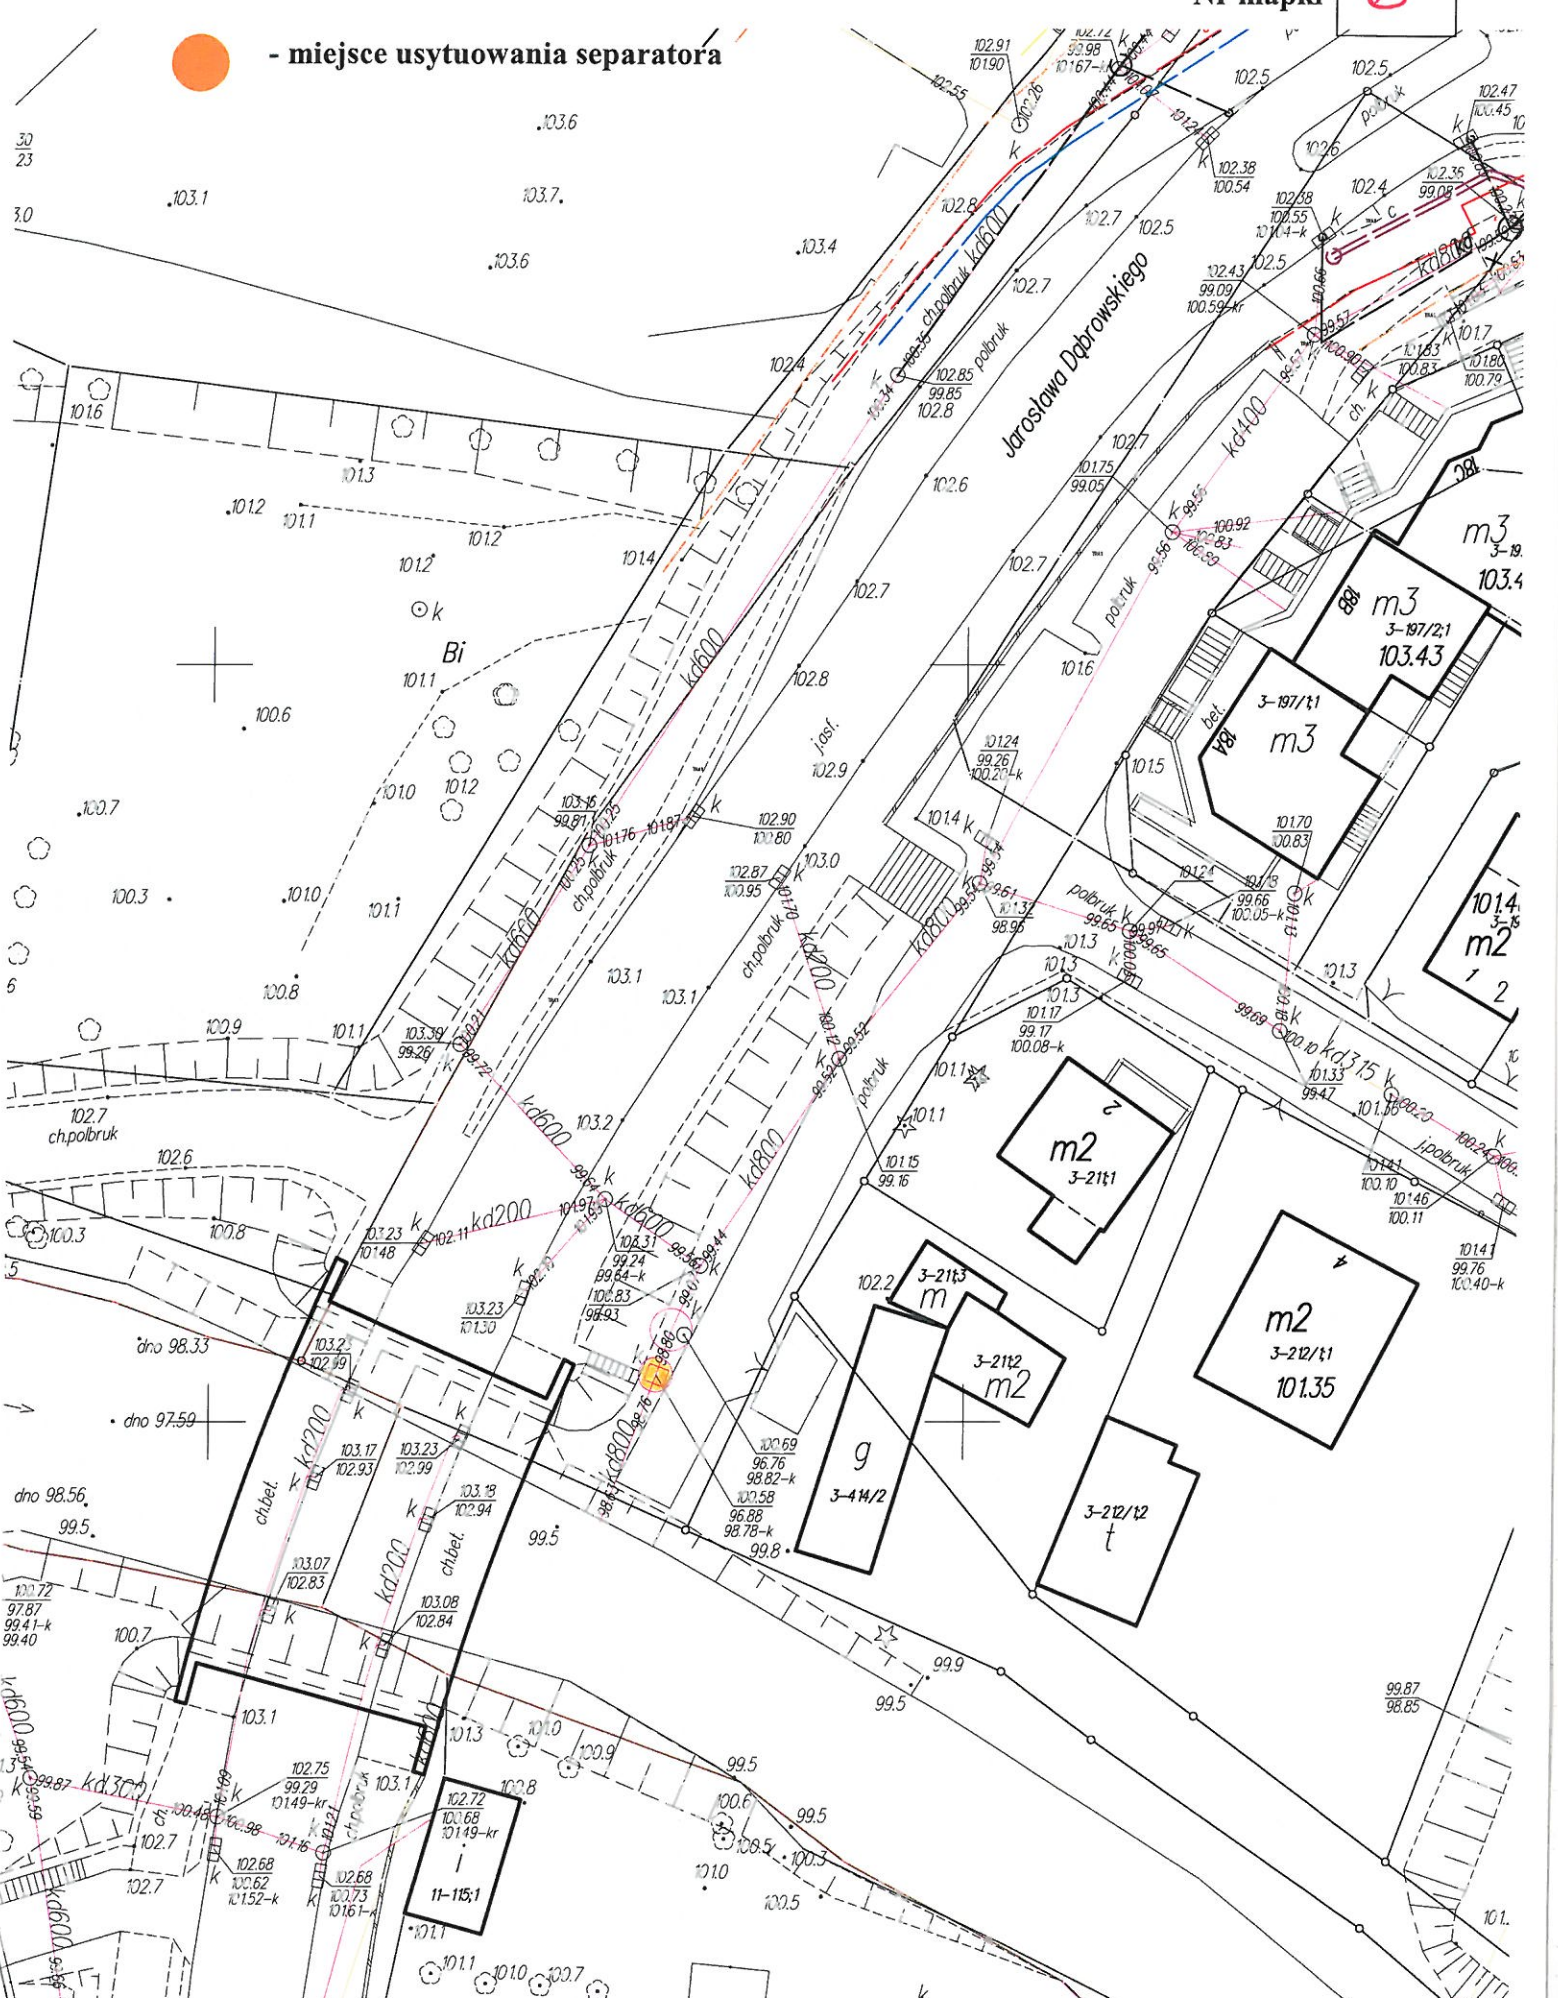
- miejsce usytuowania separatora

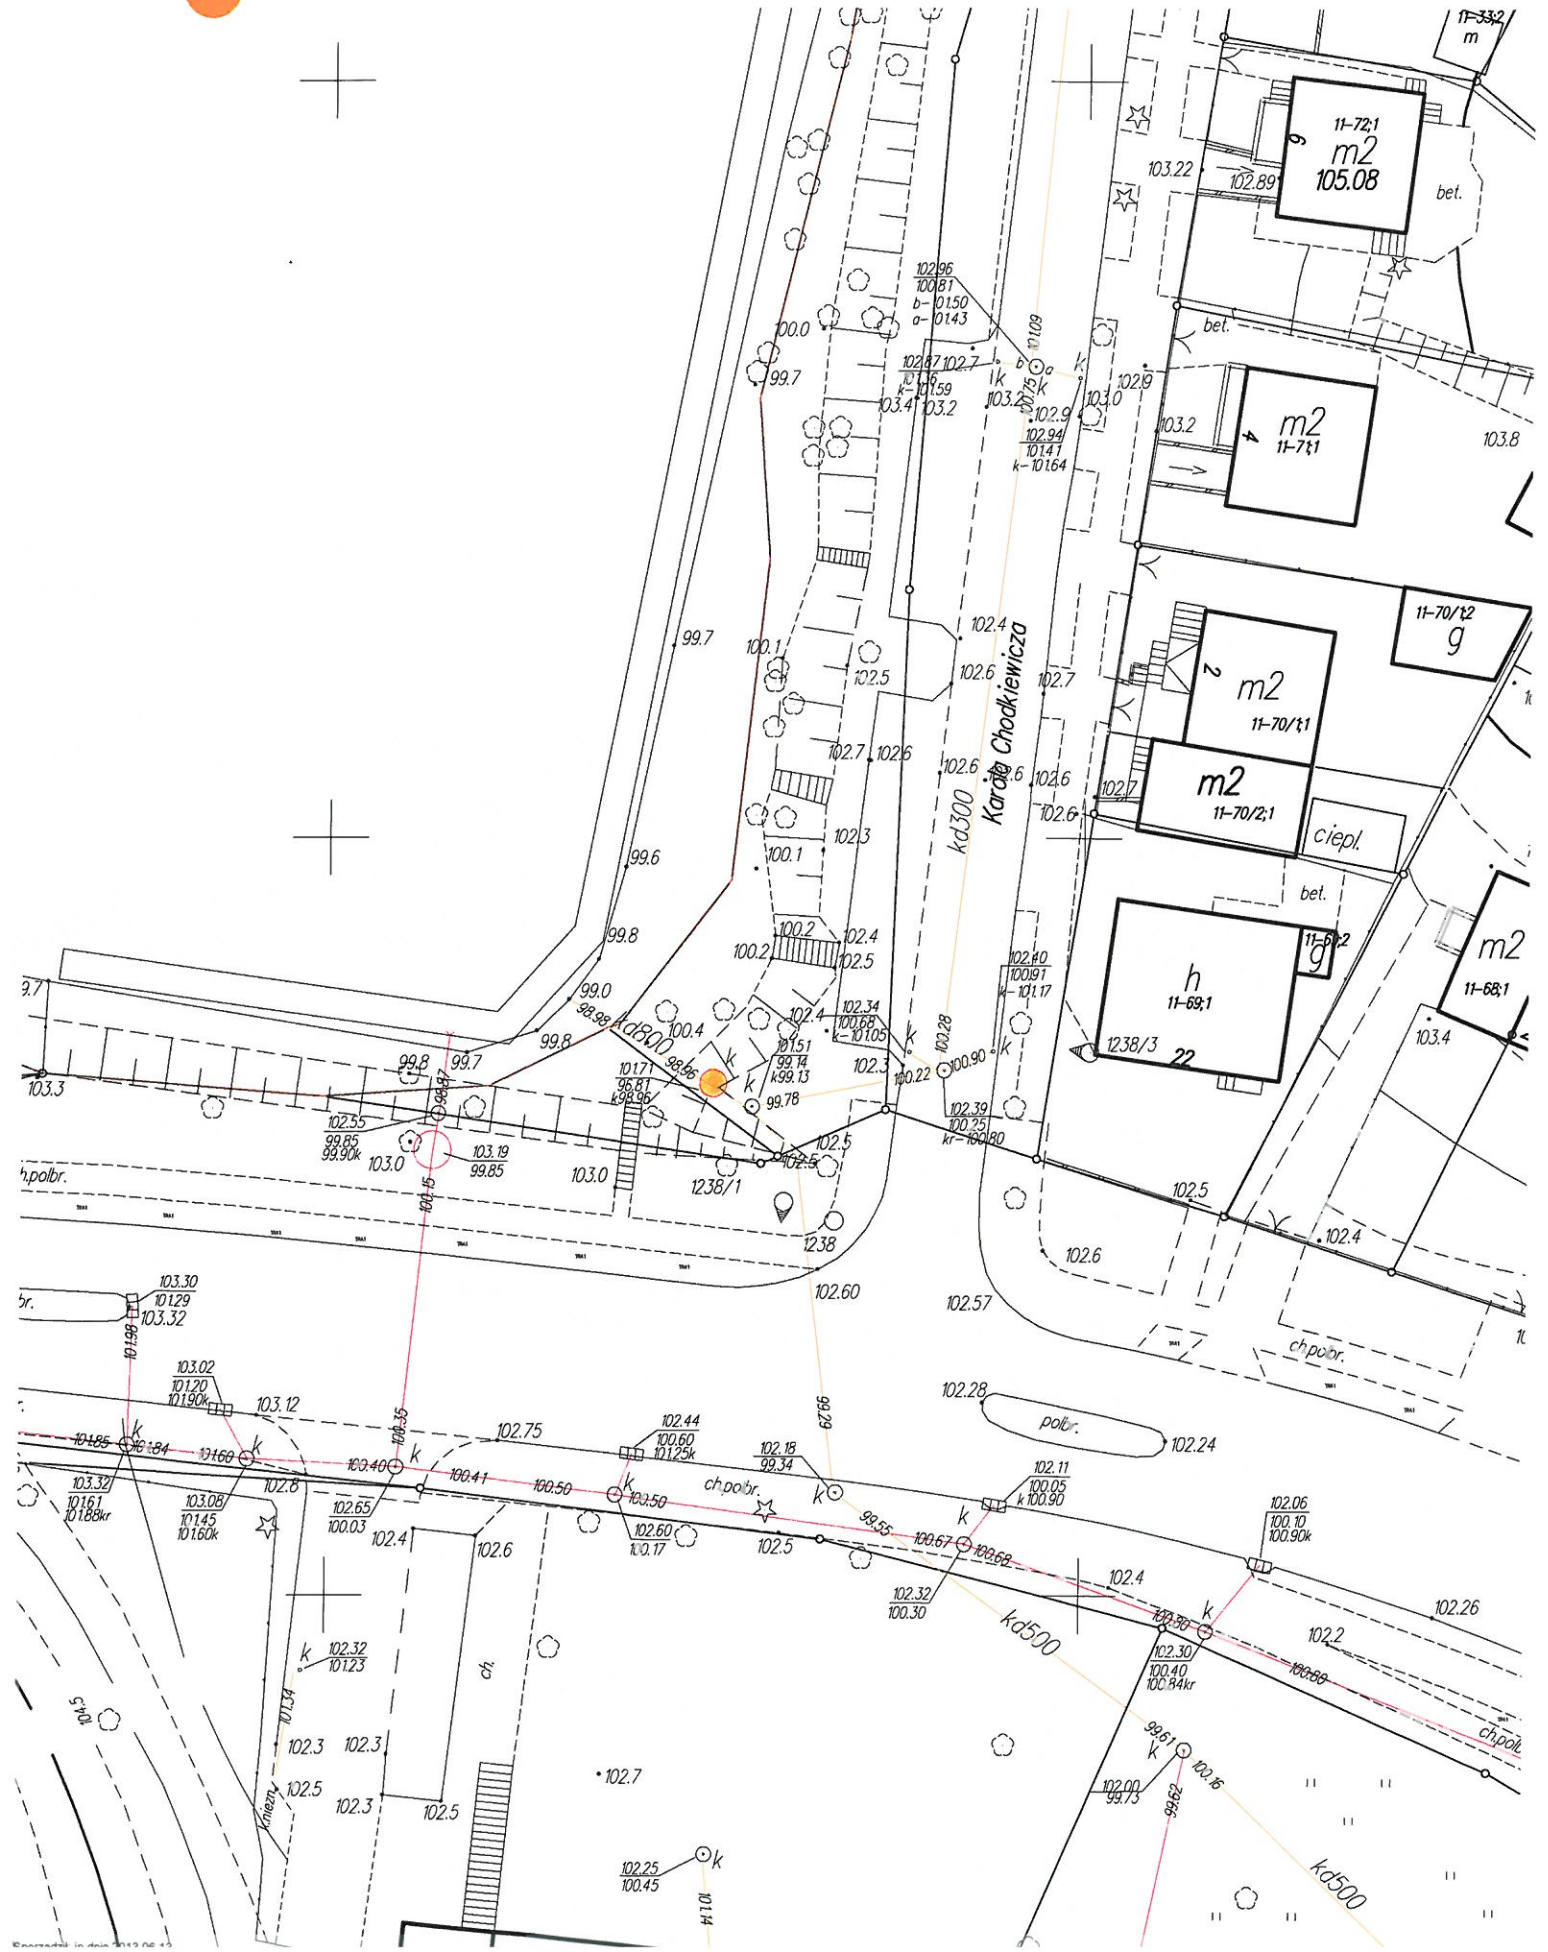

1016 - miejsce usytuowania separatora

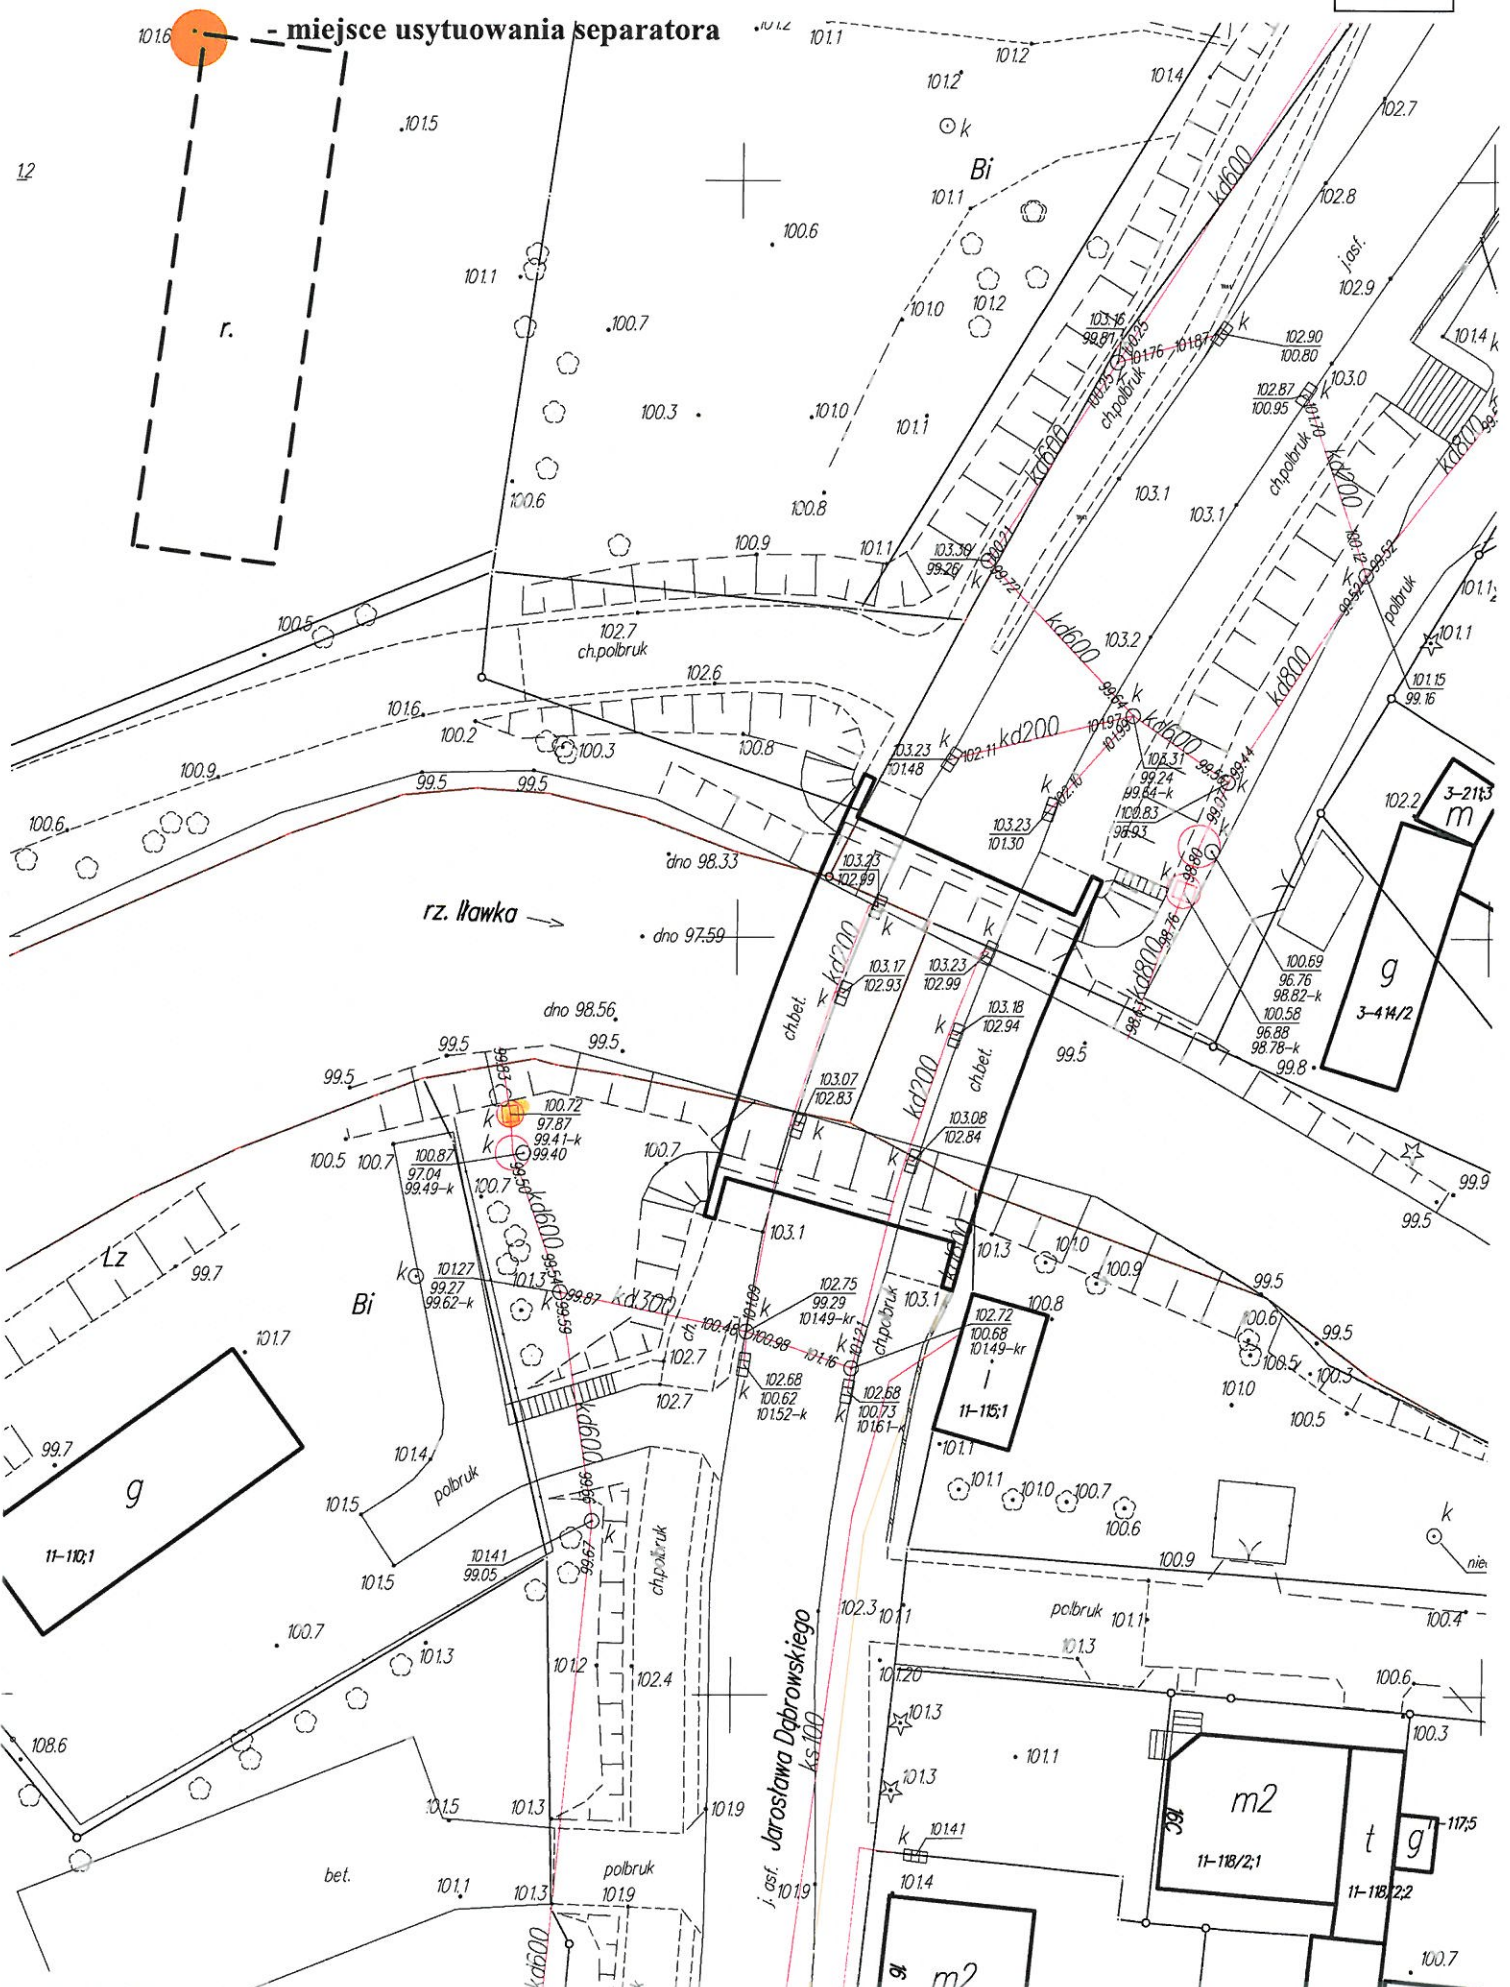


 - miejsce usytuowania separatora



Nr mapki 7

**Bp** - miejsce usytuowania separatora

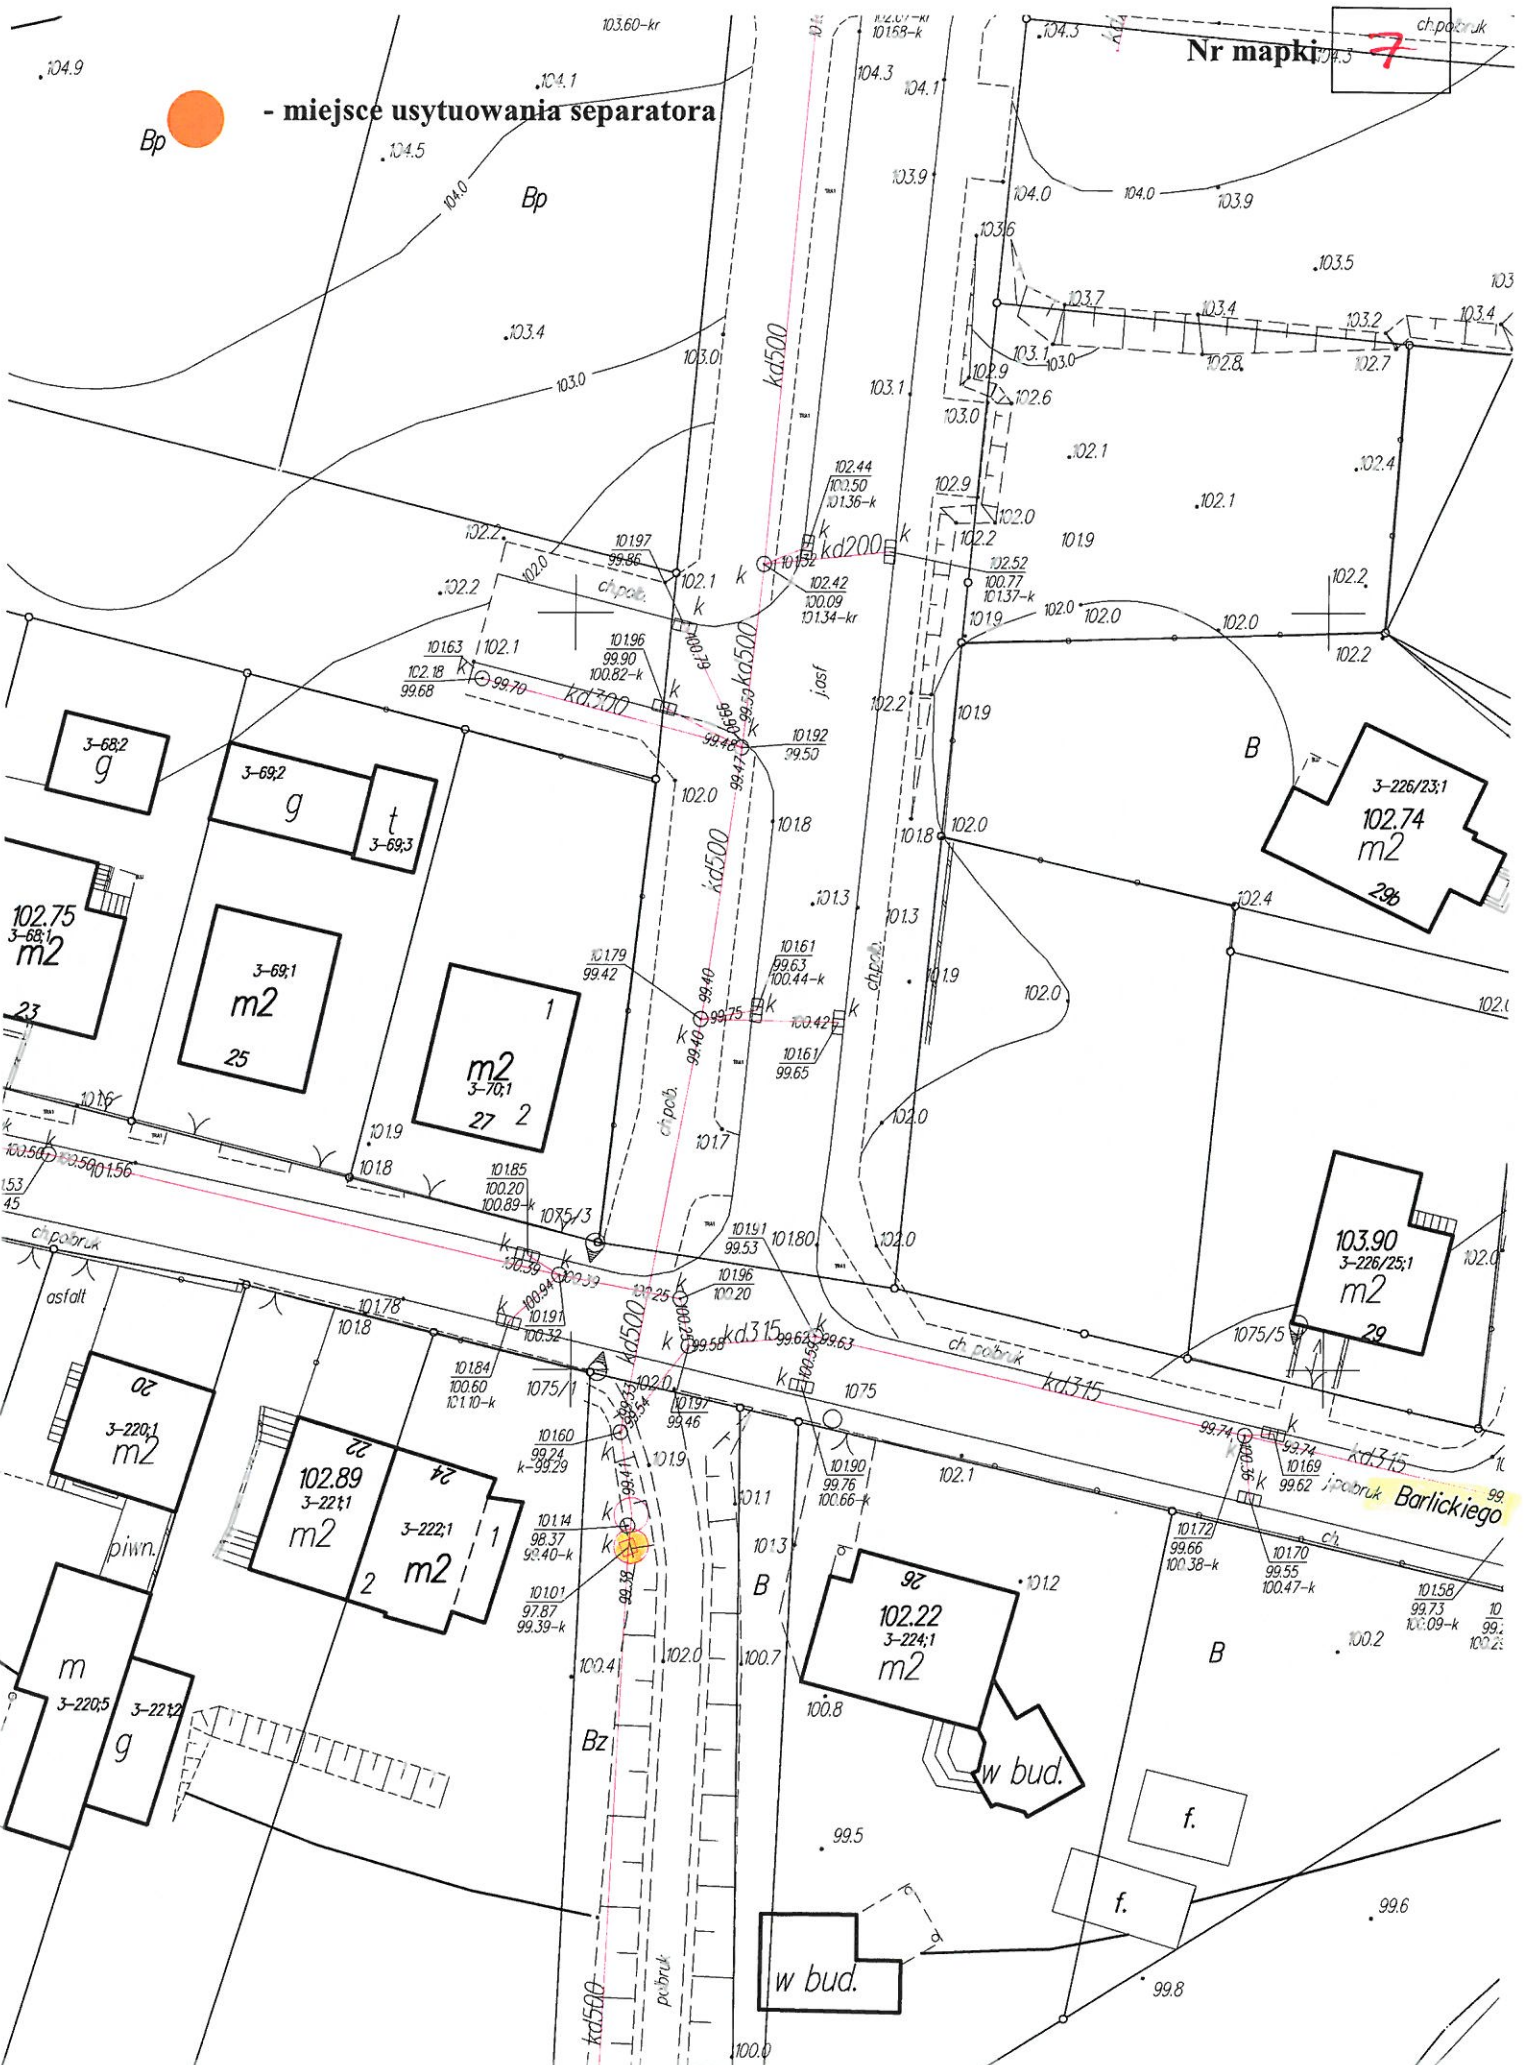

3-226/23.1  
102.74  
m2  
28b

103.90  
3-226/25.1  
m2  
29

3-68.2  
g  
102.75  
3-68.1  
m2  
23

3-69.2  
g  
t  
3-69.3

3-69.1  
m2  
25

1  
m2  
3-70.1  
27 2

3-220.1  
m2  
20  
piwn.

102.89  
3-221.1  
m2  
24

3-222.1  
m2  
1

102.22  
3-224.1  
m2  
28  
w bud.

f.


w bud.

Barlickiego


Nr mapki





- miejsce usytuowania separatora

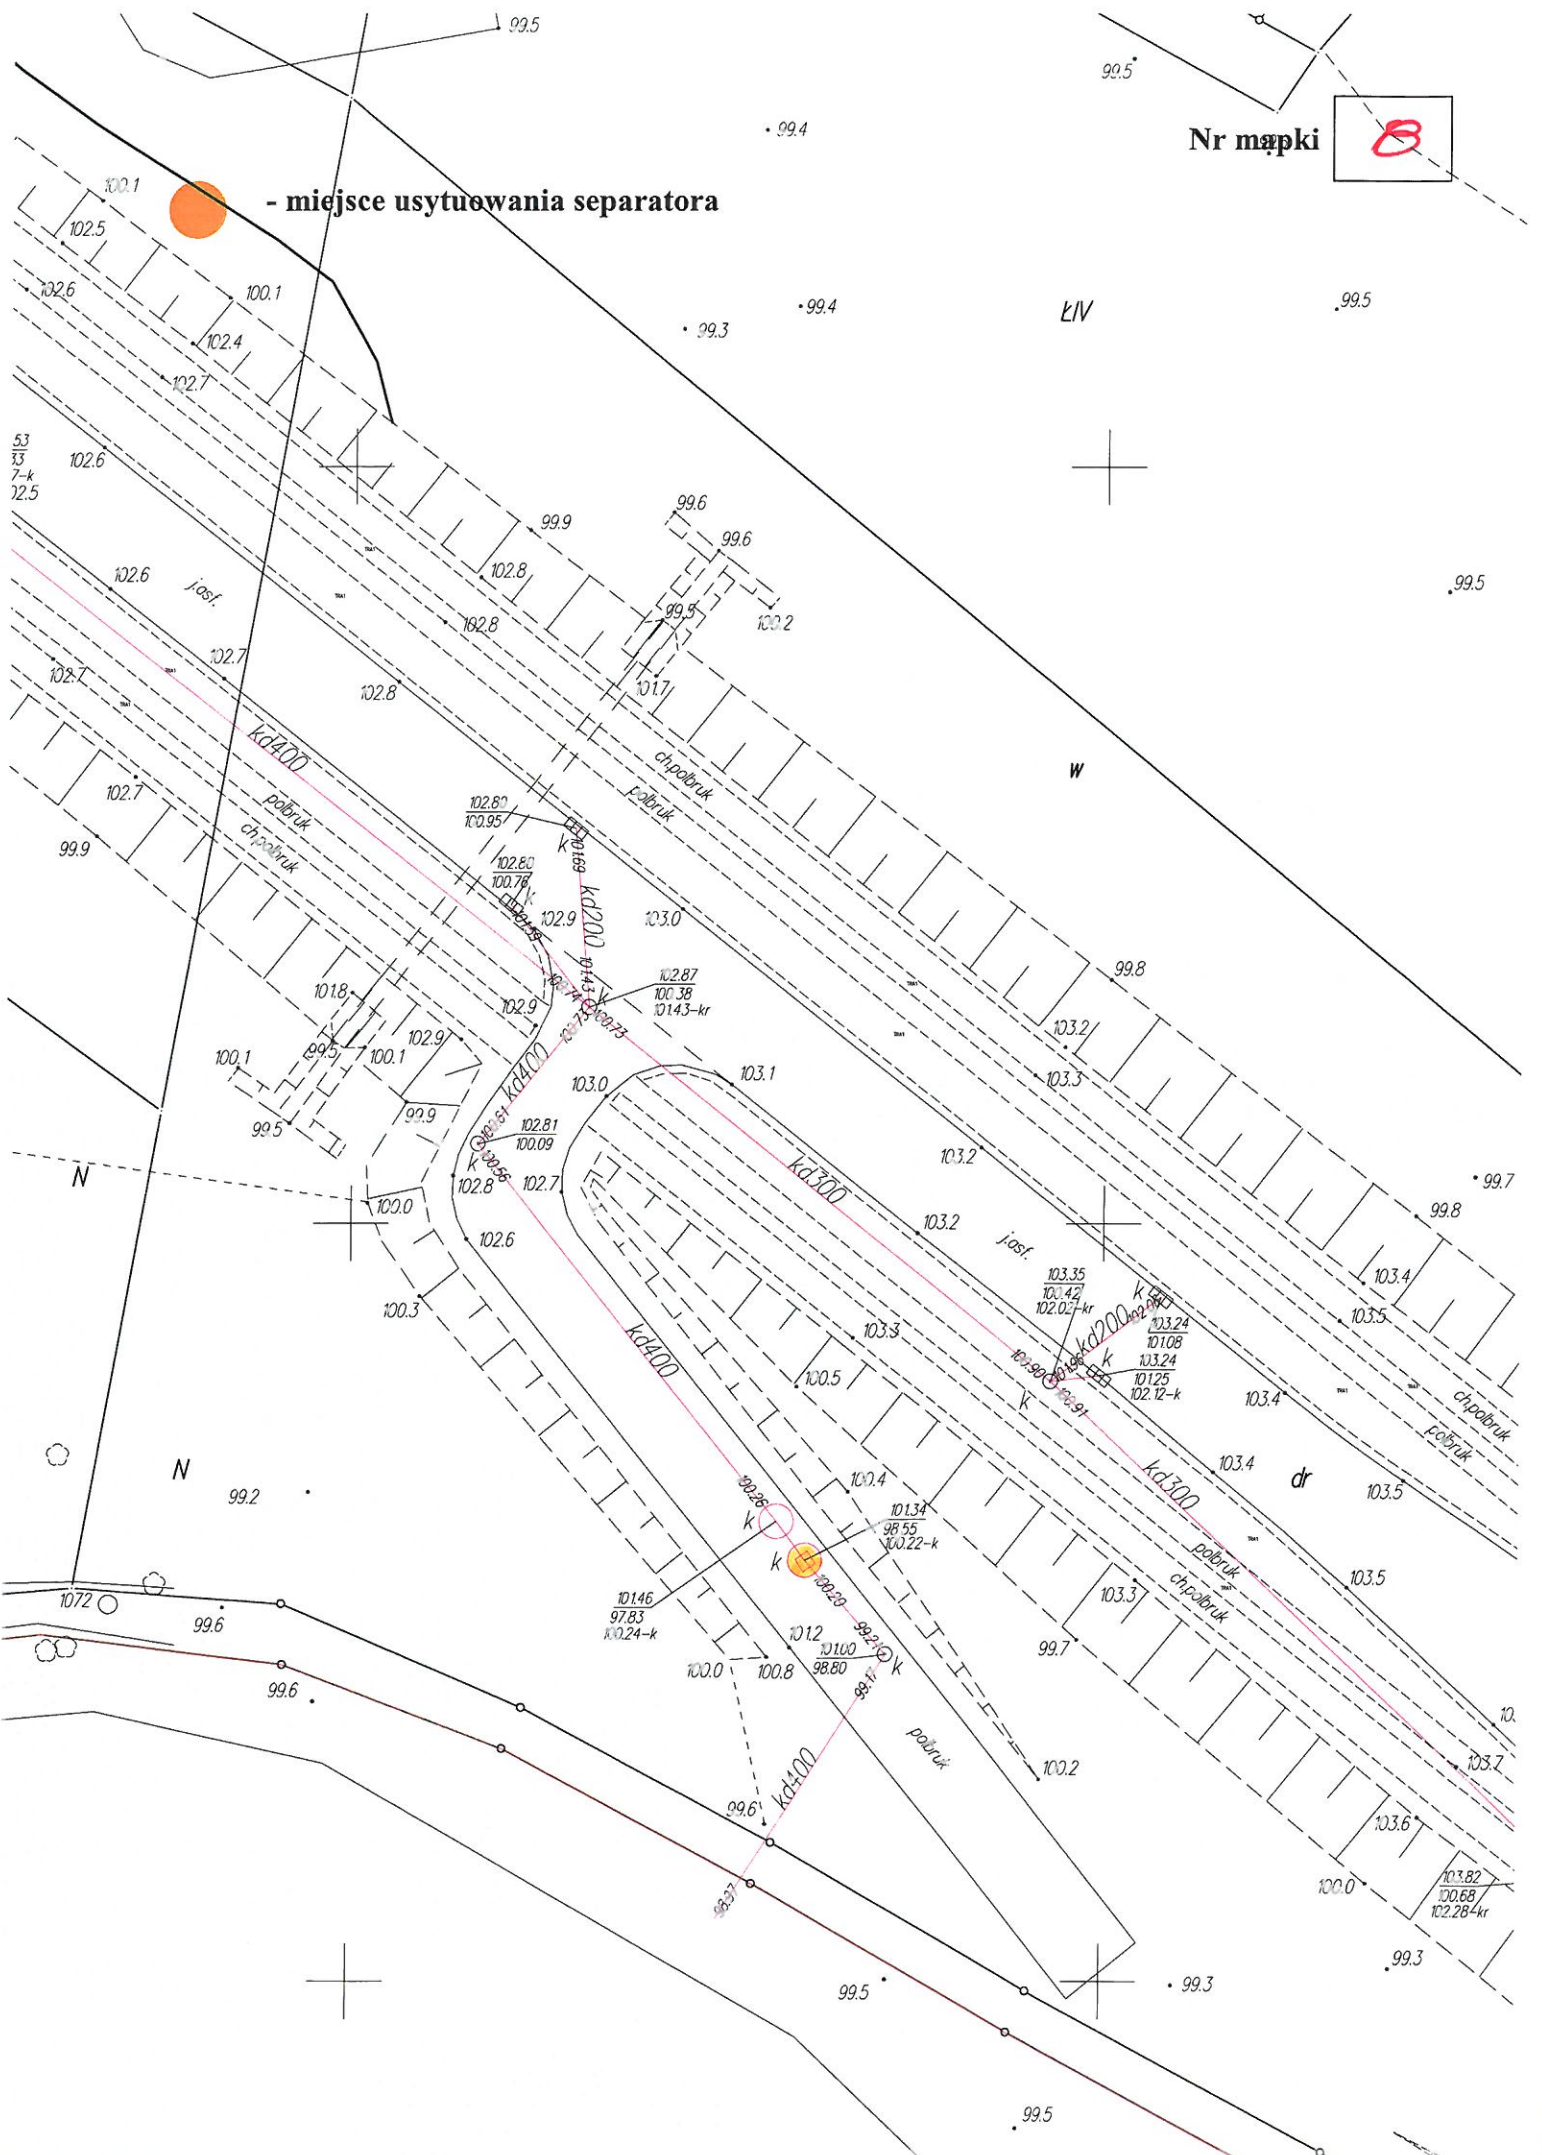




 - miejsce usytuowania separatora

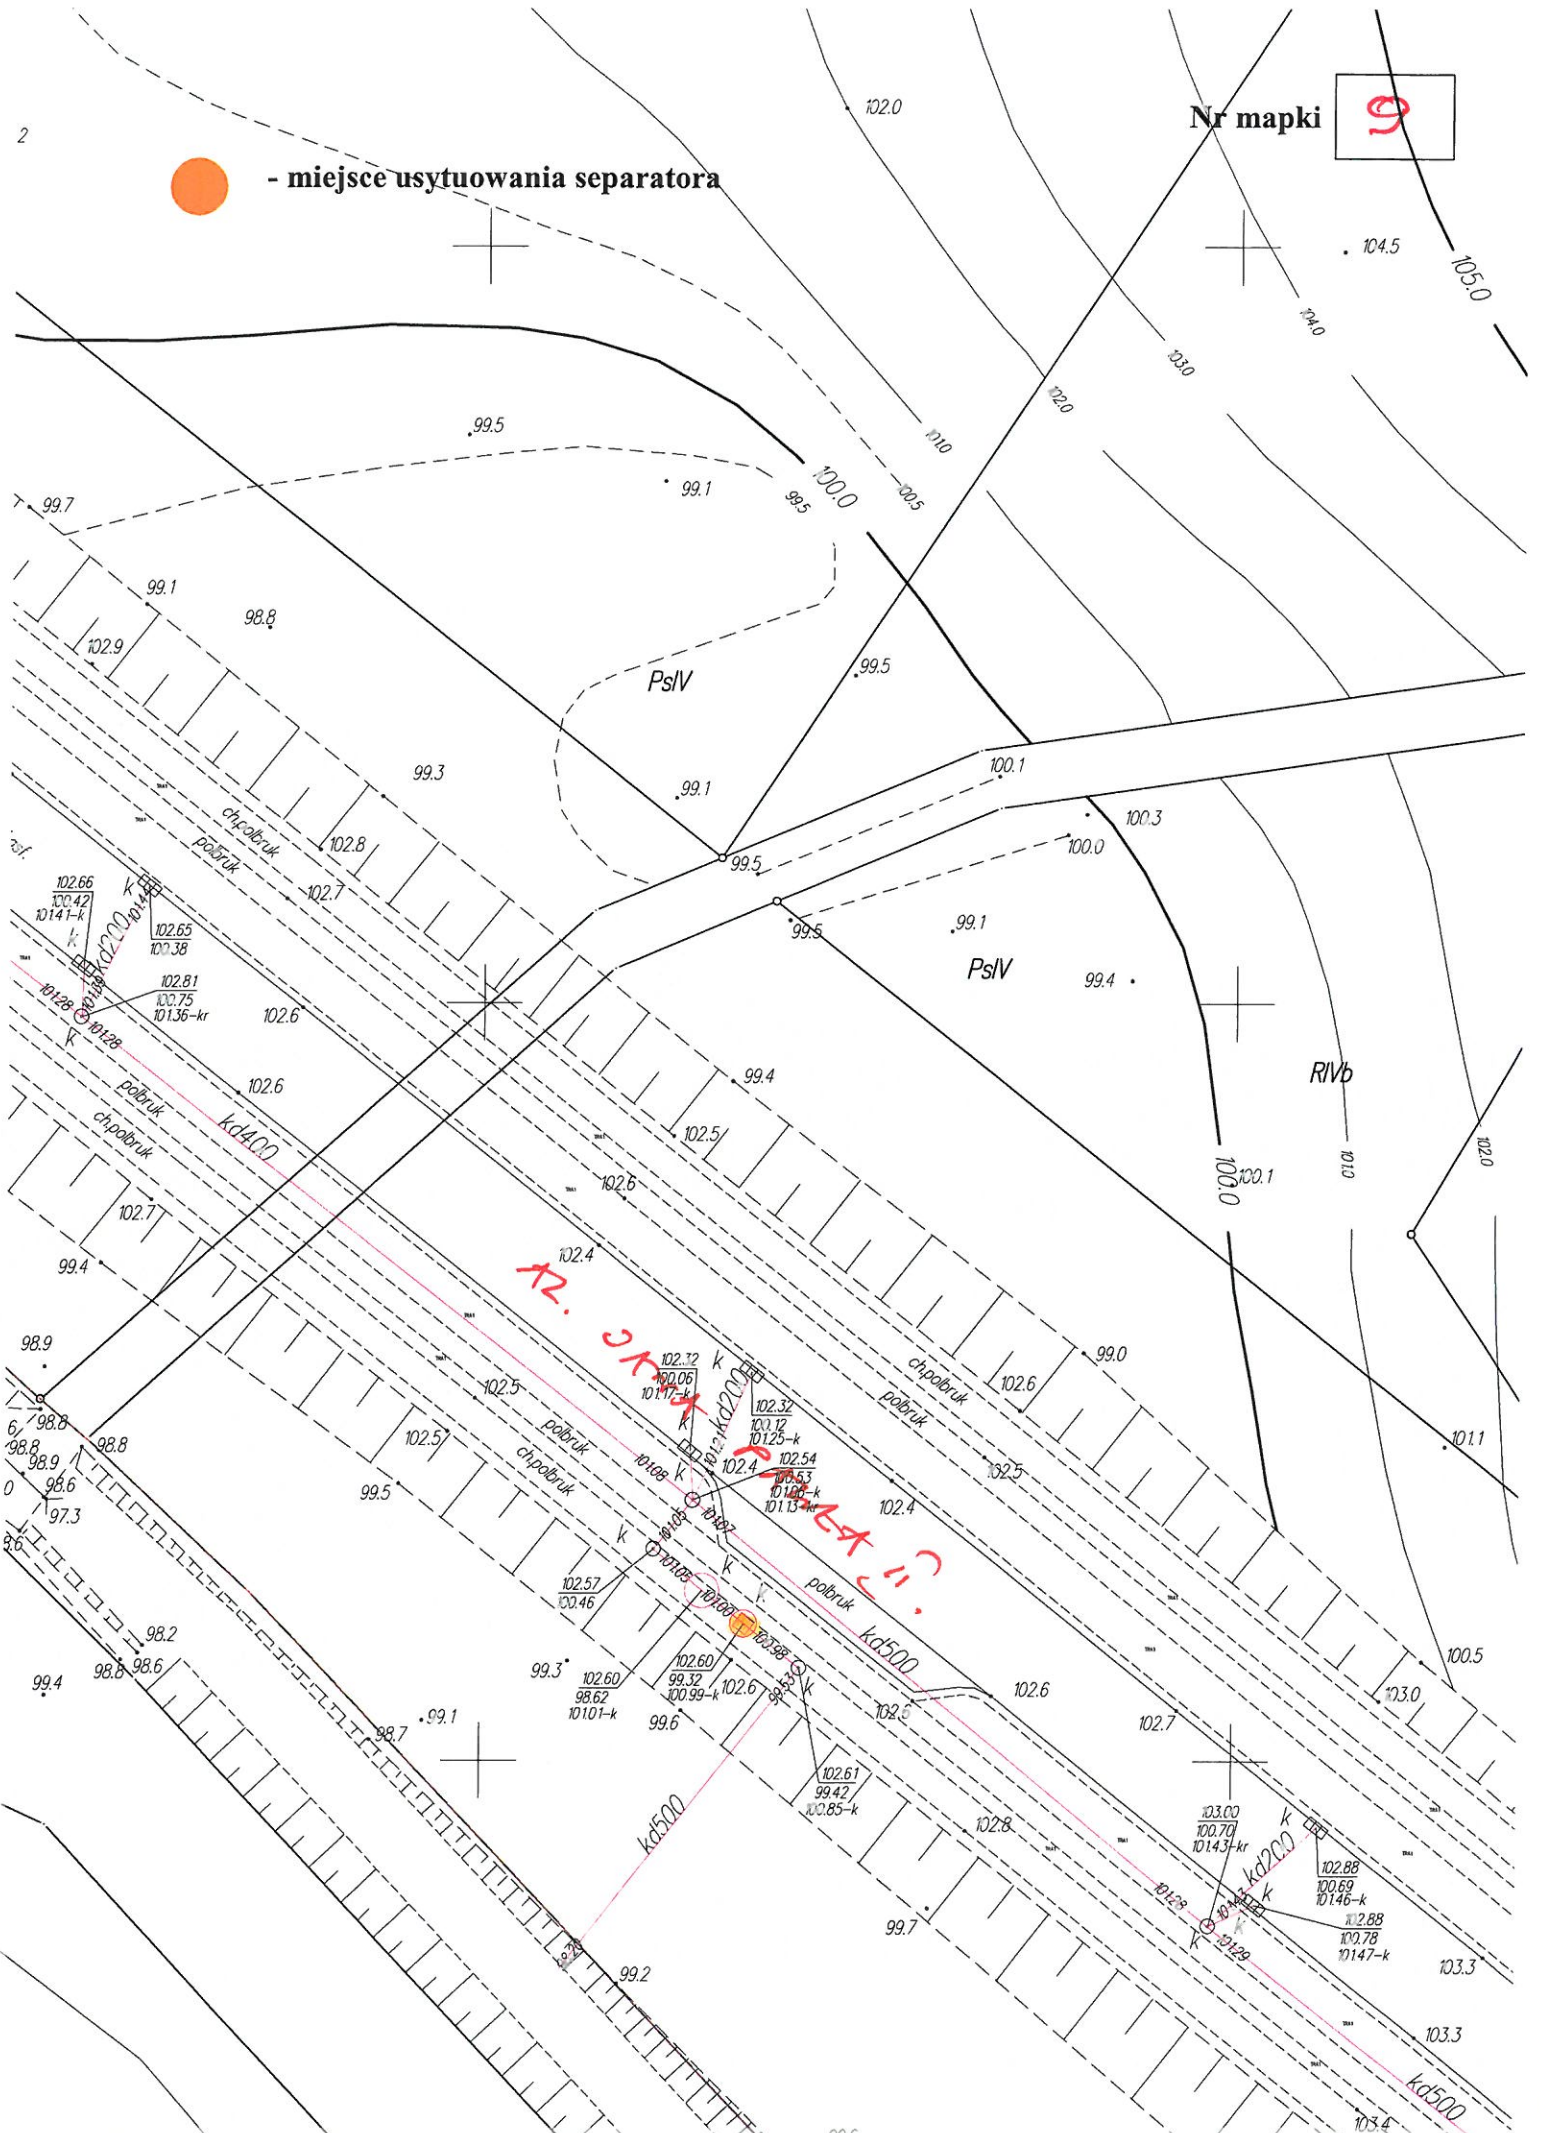

 - miejsce usytuowania separatora

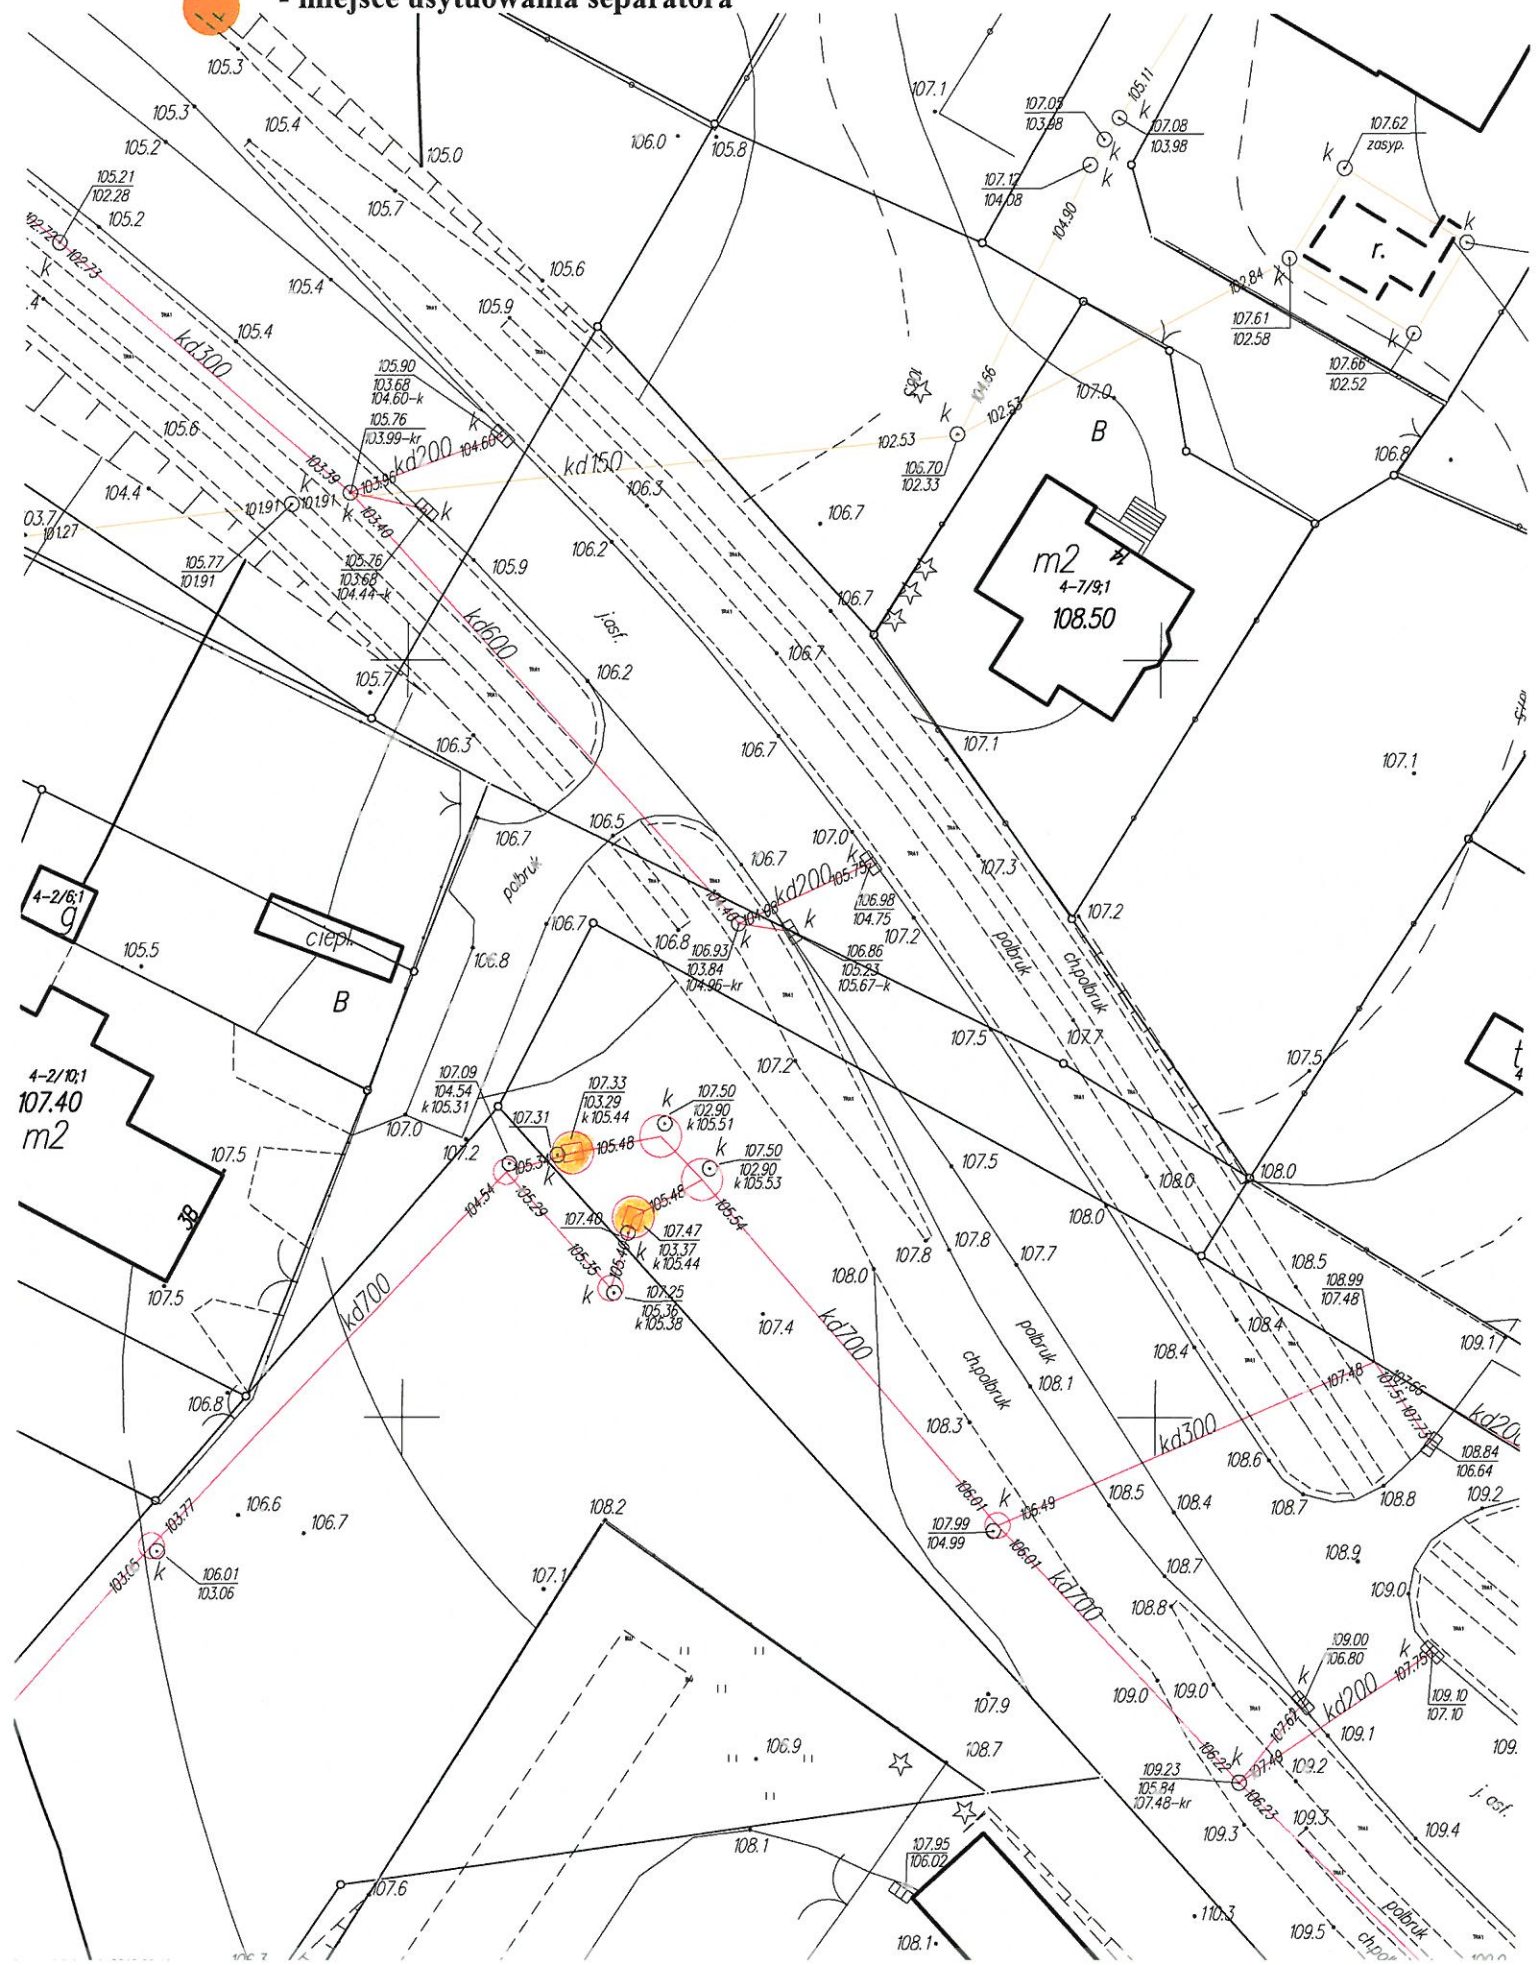


RIVb

- miejsce usytuowania separatora

Nr mapki

11

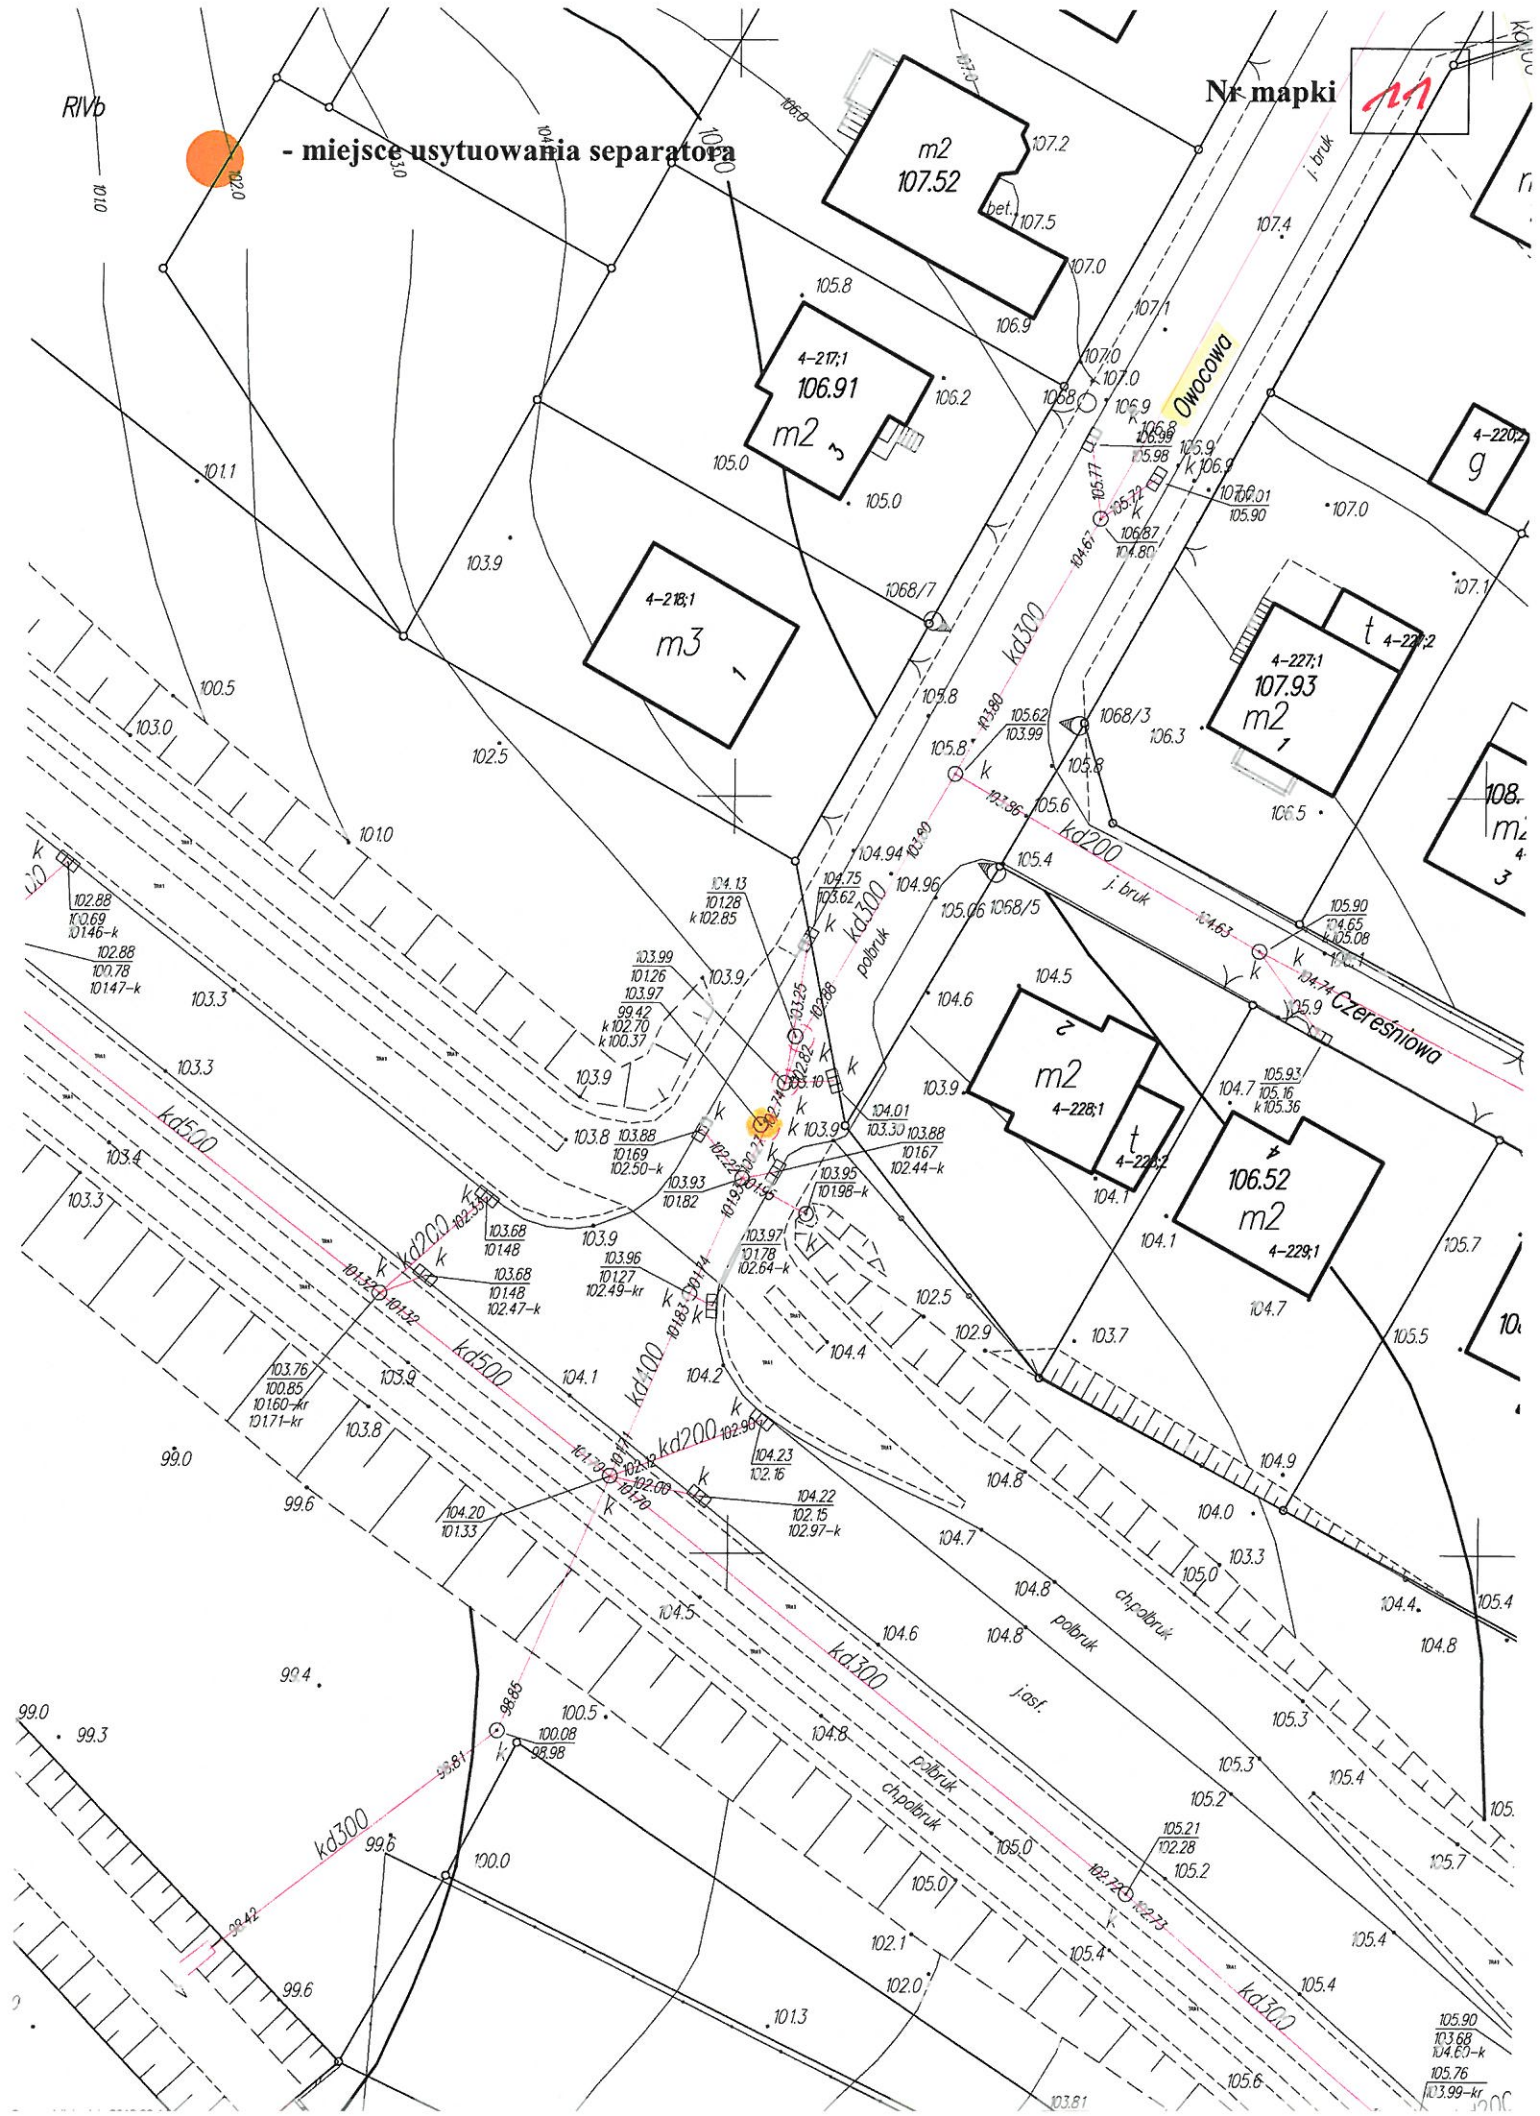



Nr mapki


12



- miejsce usytuowania separatora

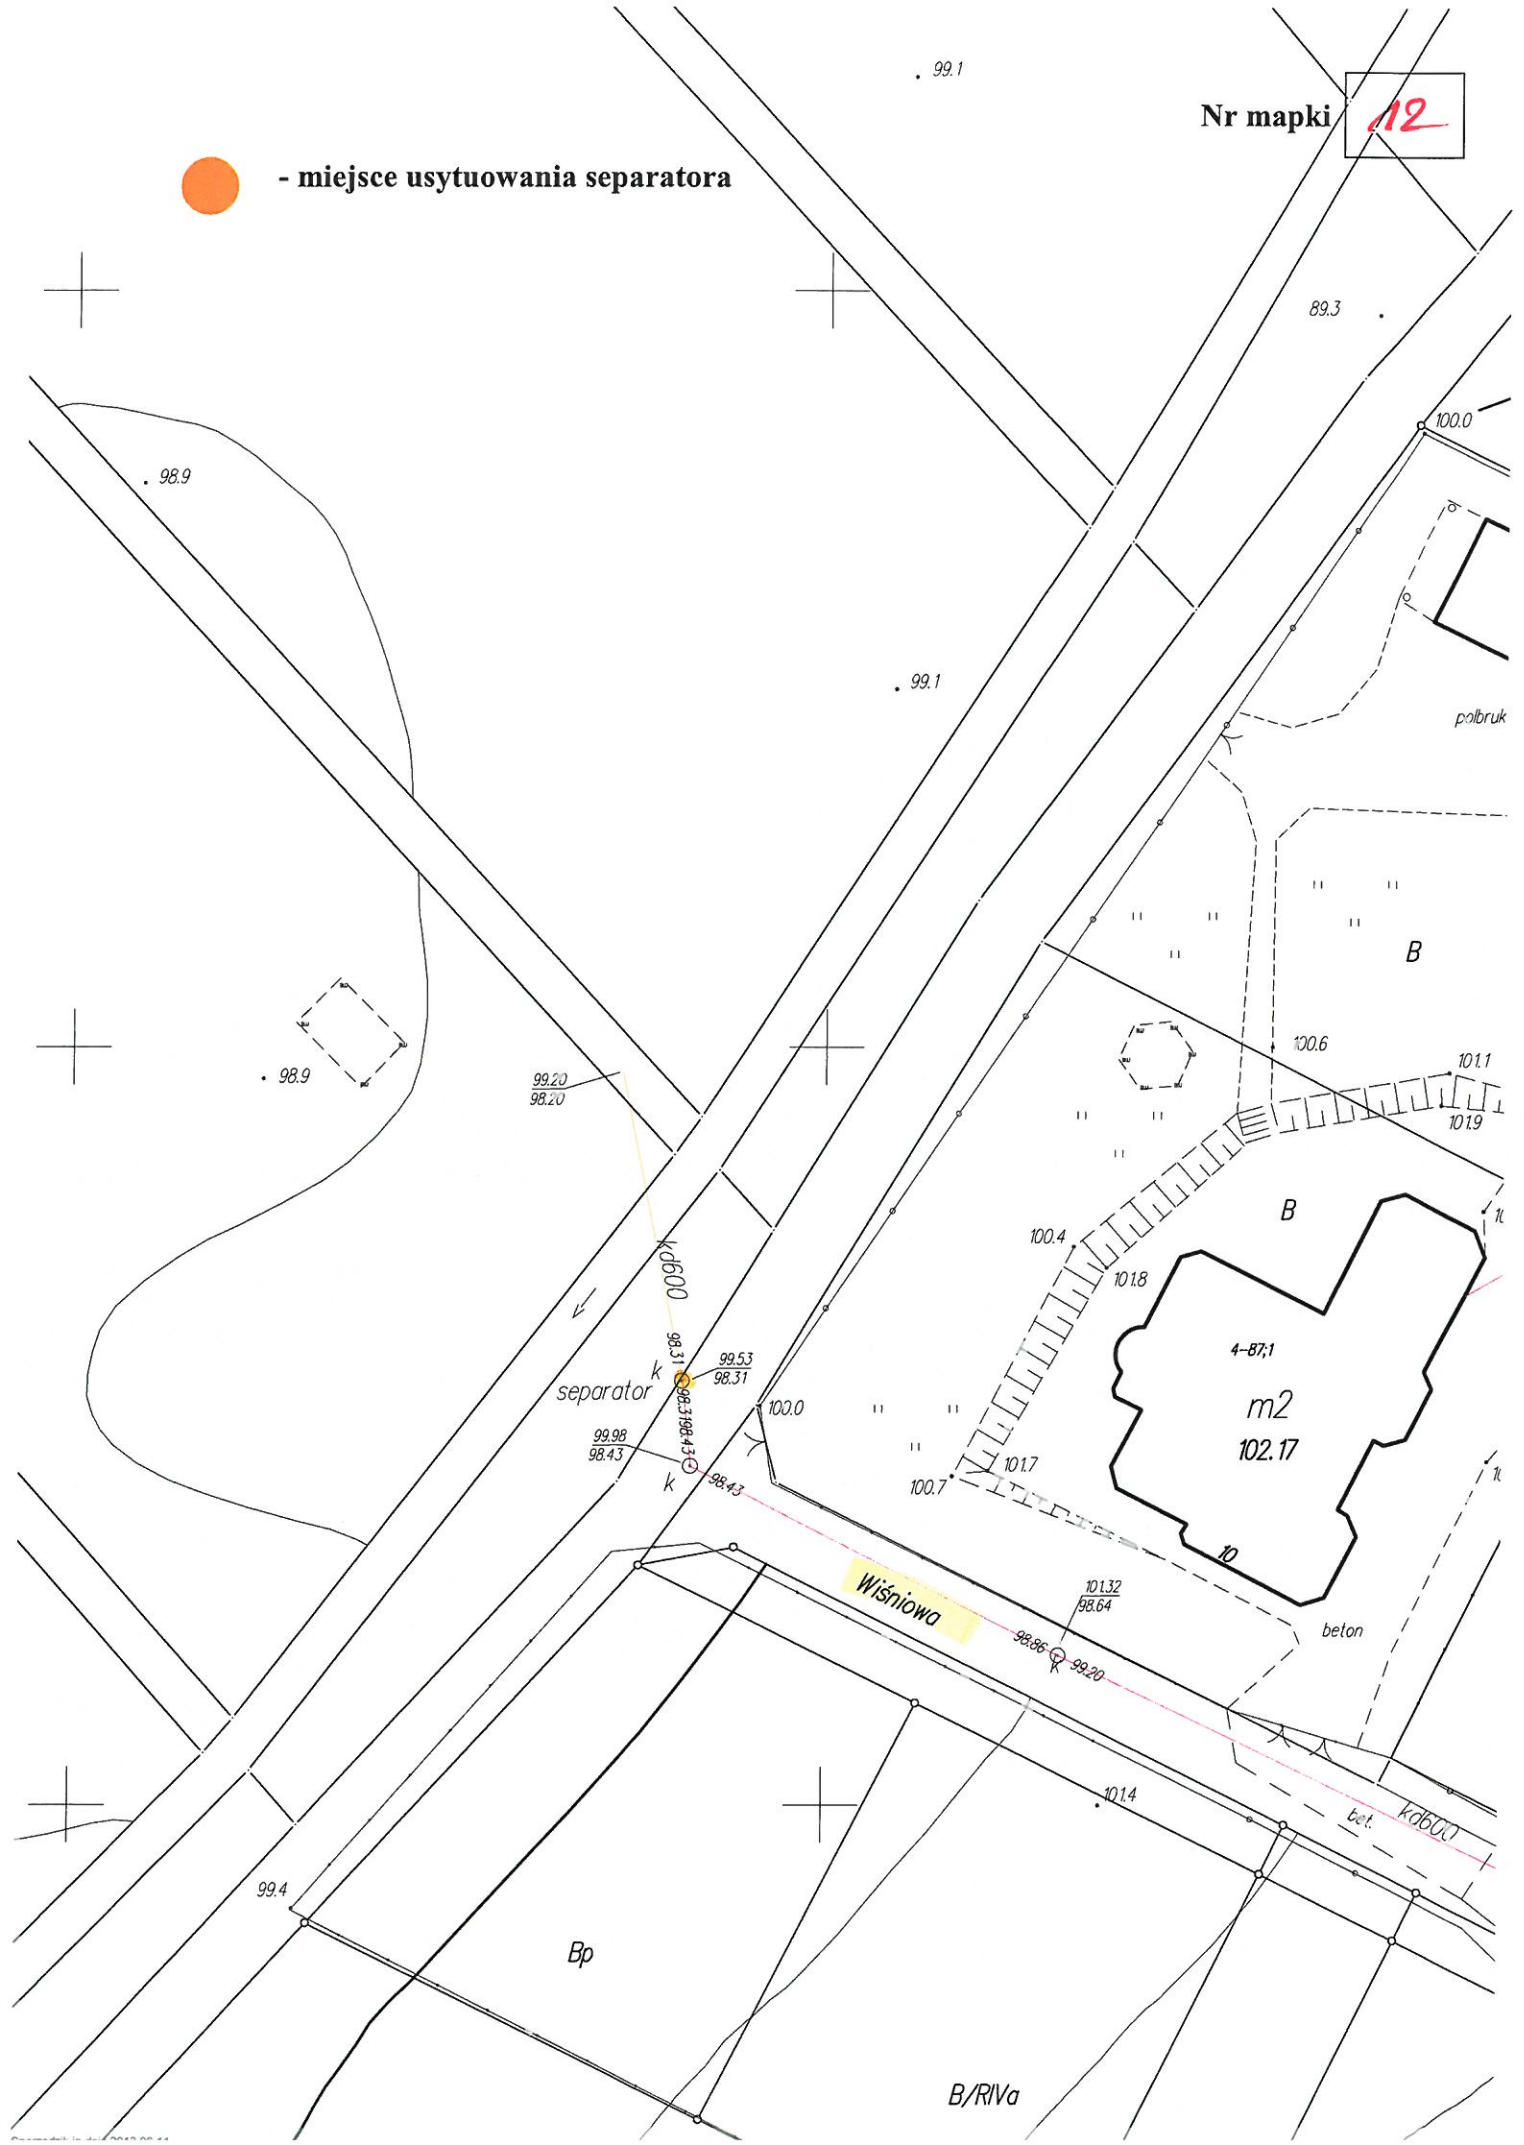


 - miejsce usytuowania separatora

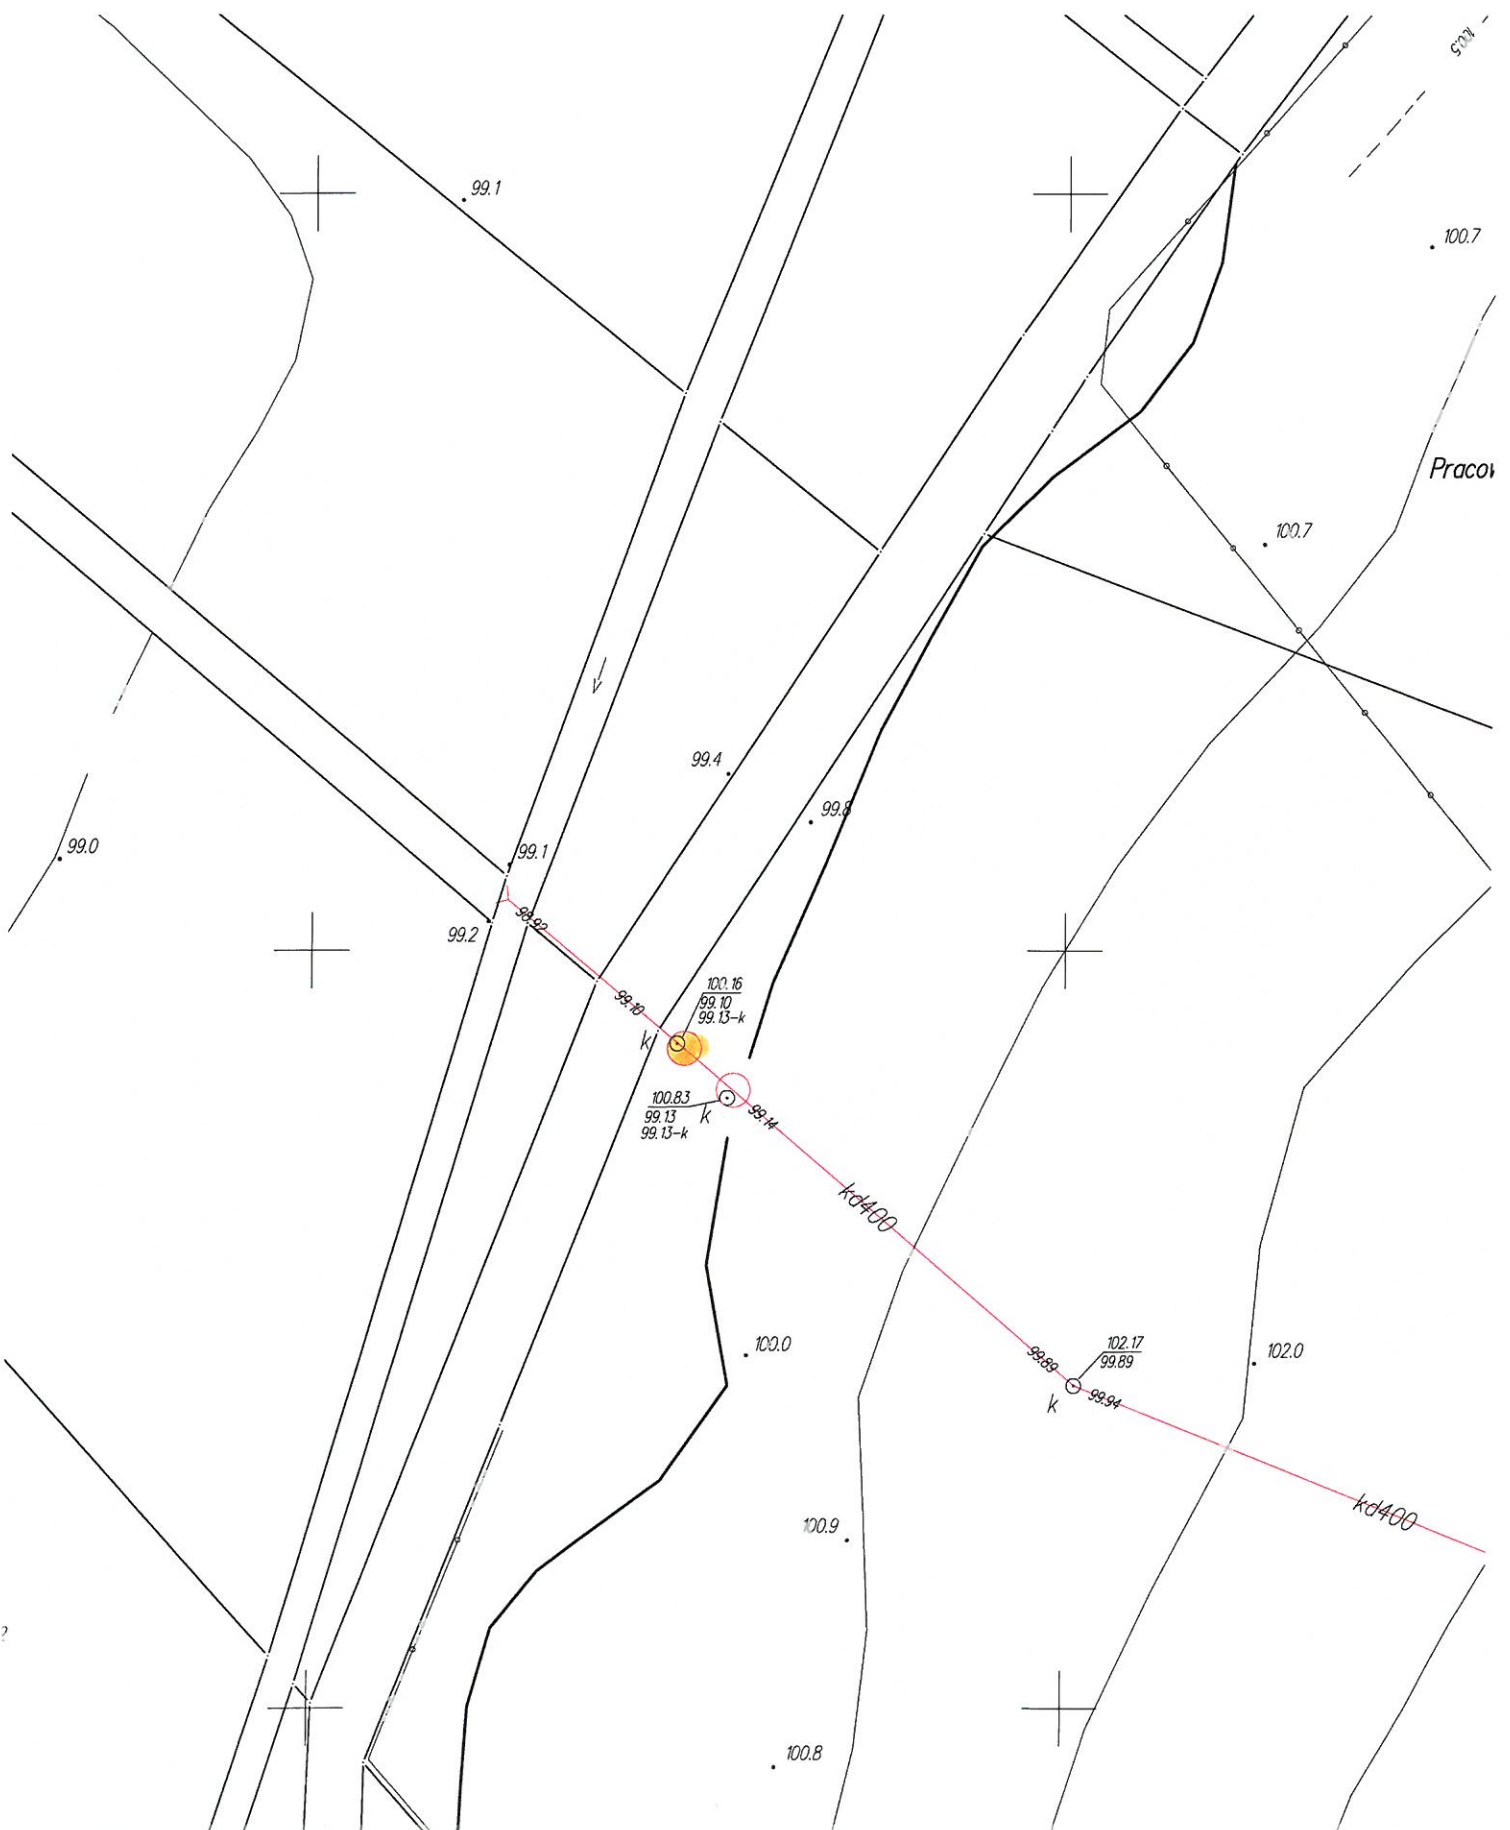





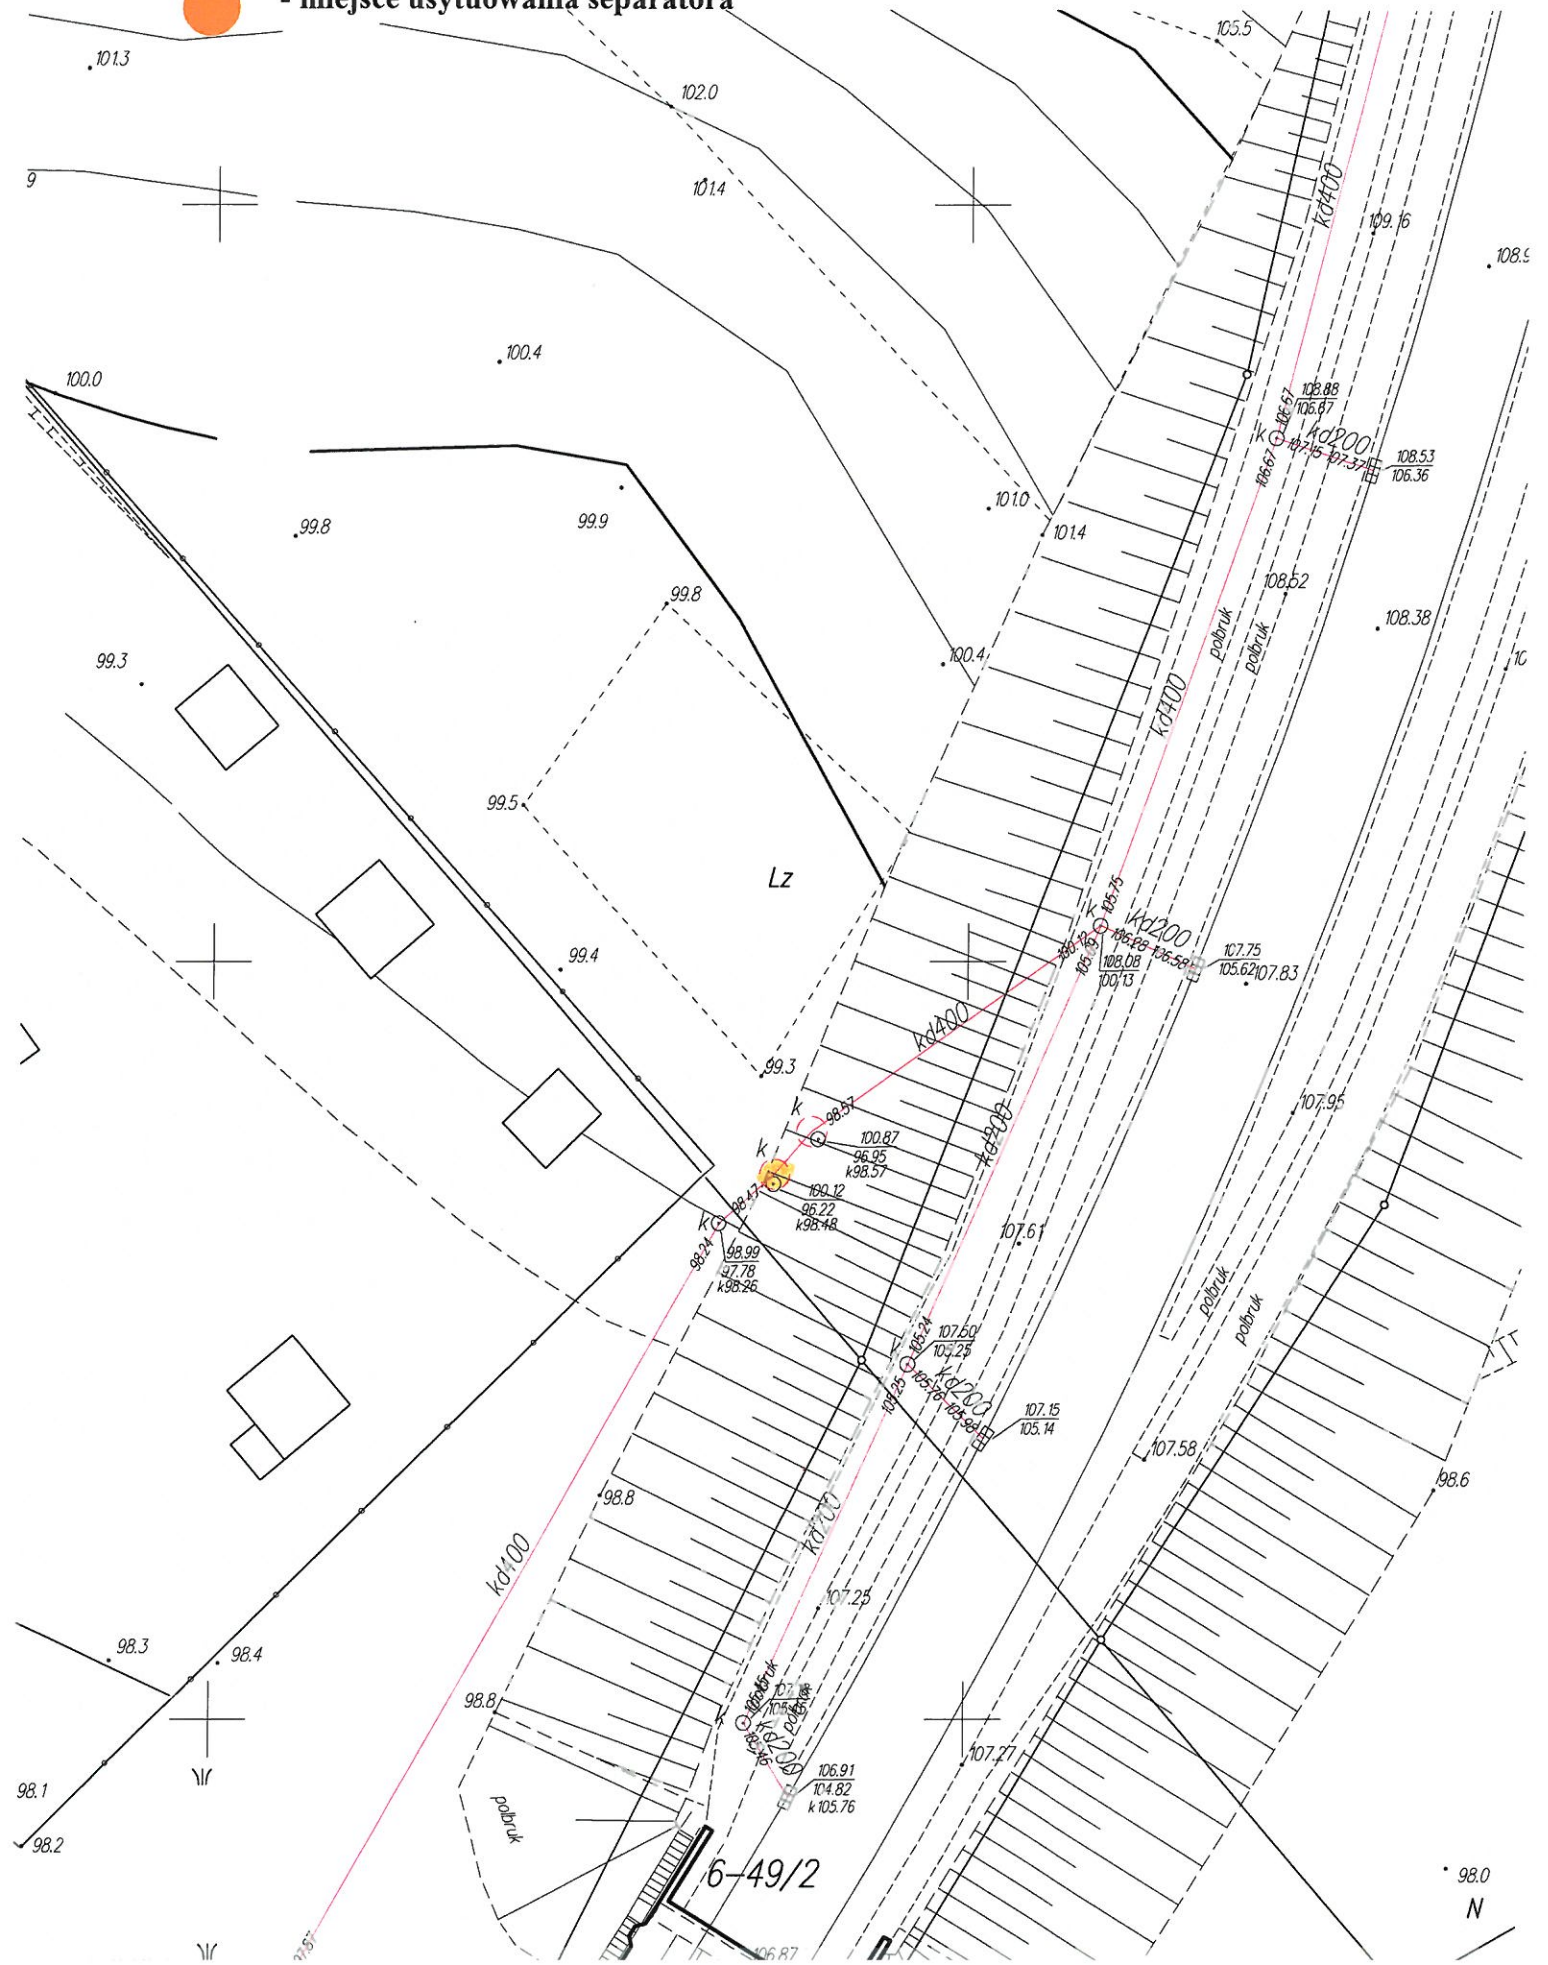
- miejsce usytuowania separatora

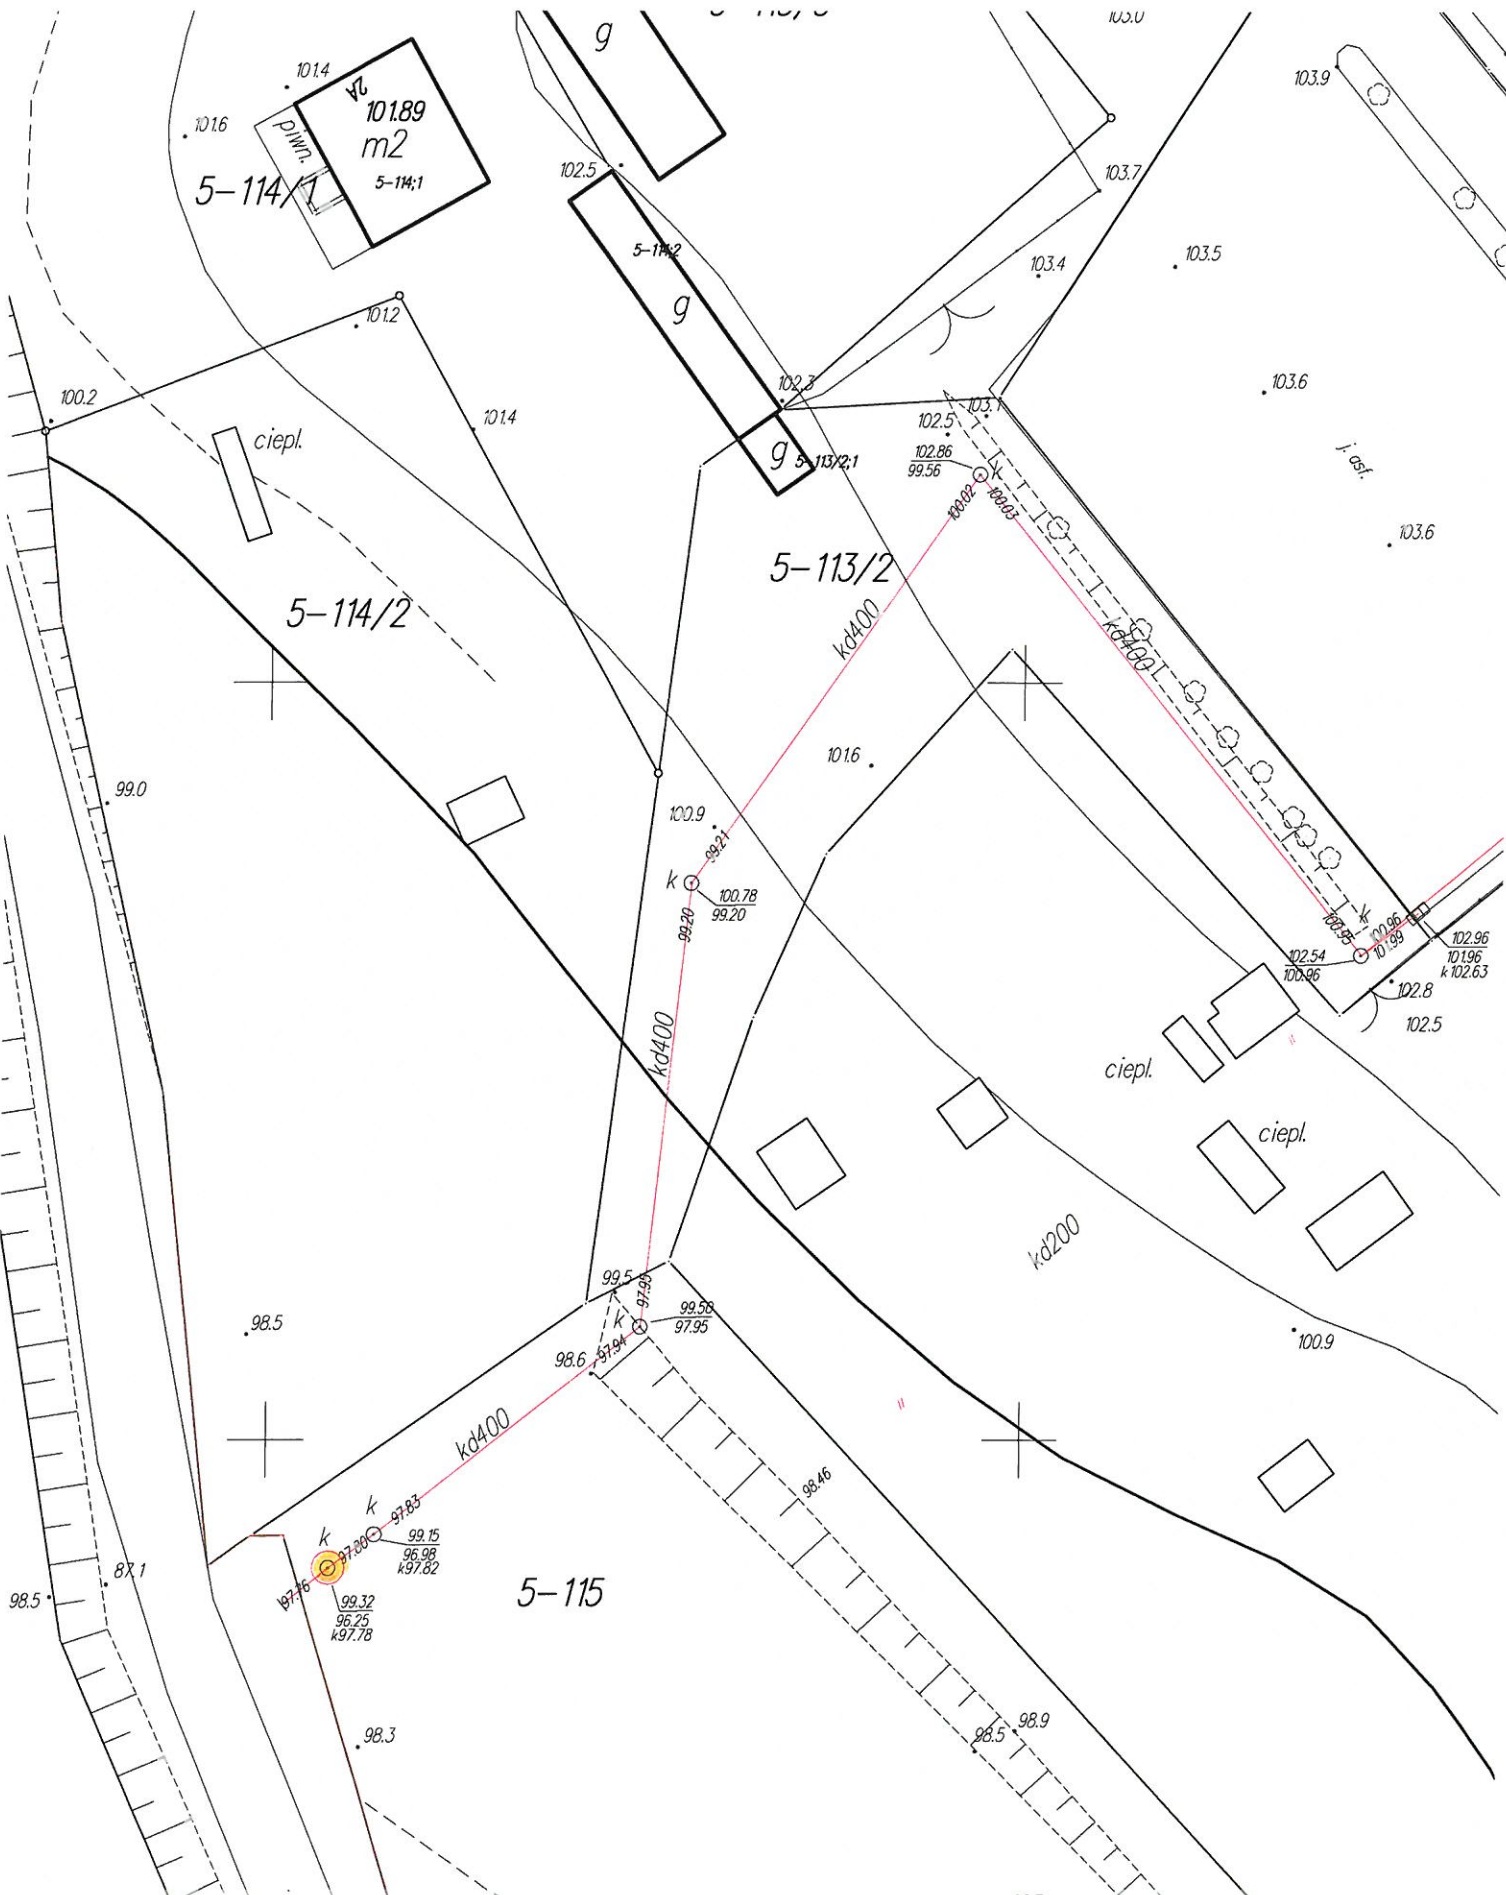

miejsce usytuowania separatora

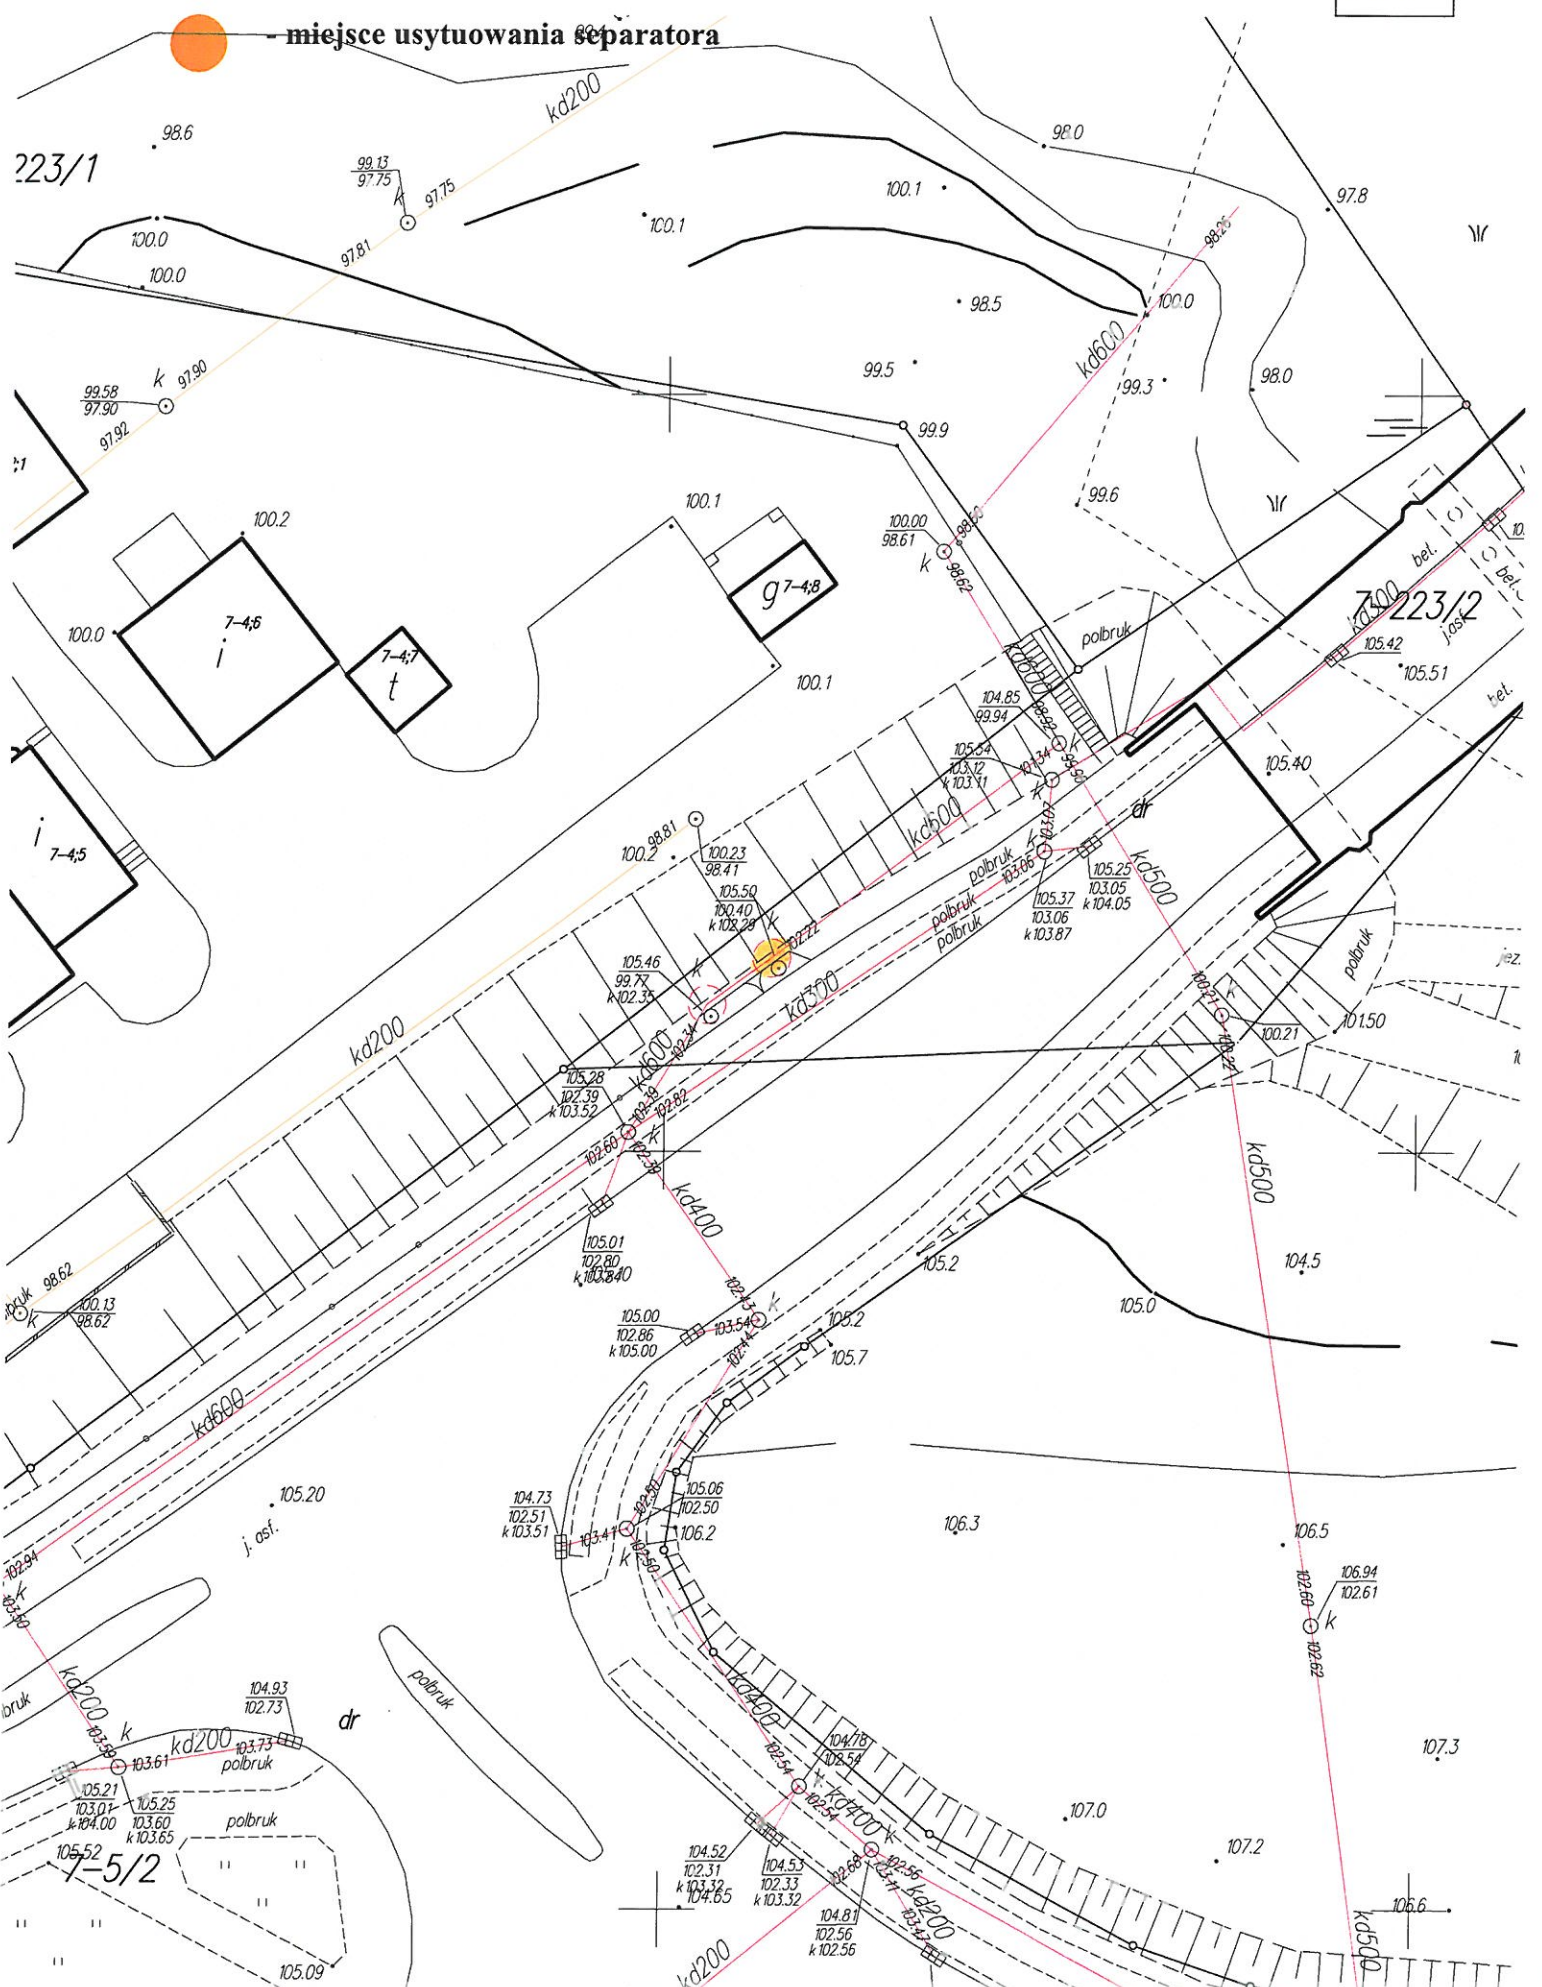

 - miejsce usytuowania separatora




6-49/2


98.0  
N





● - miejsce usytuowania separatora

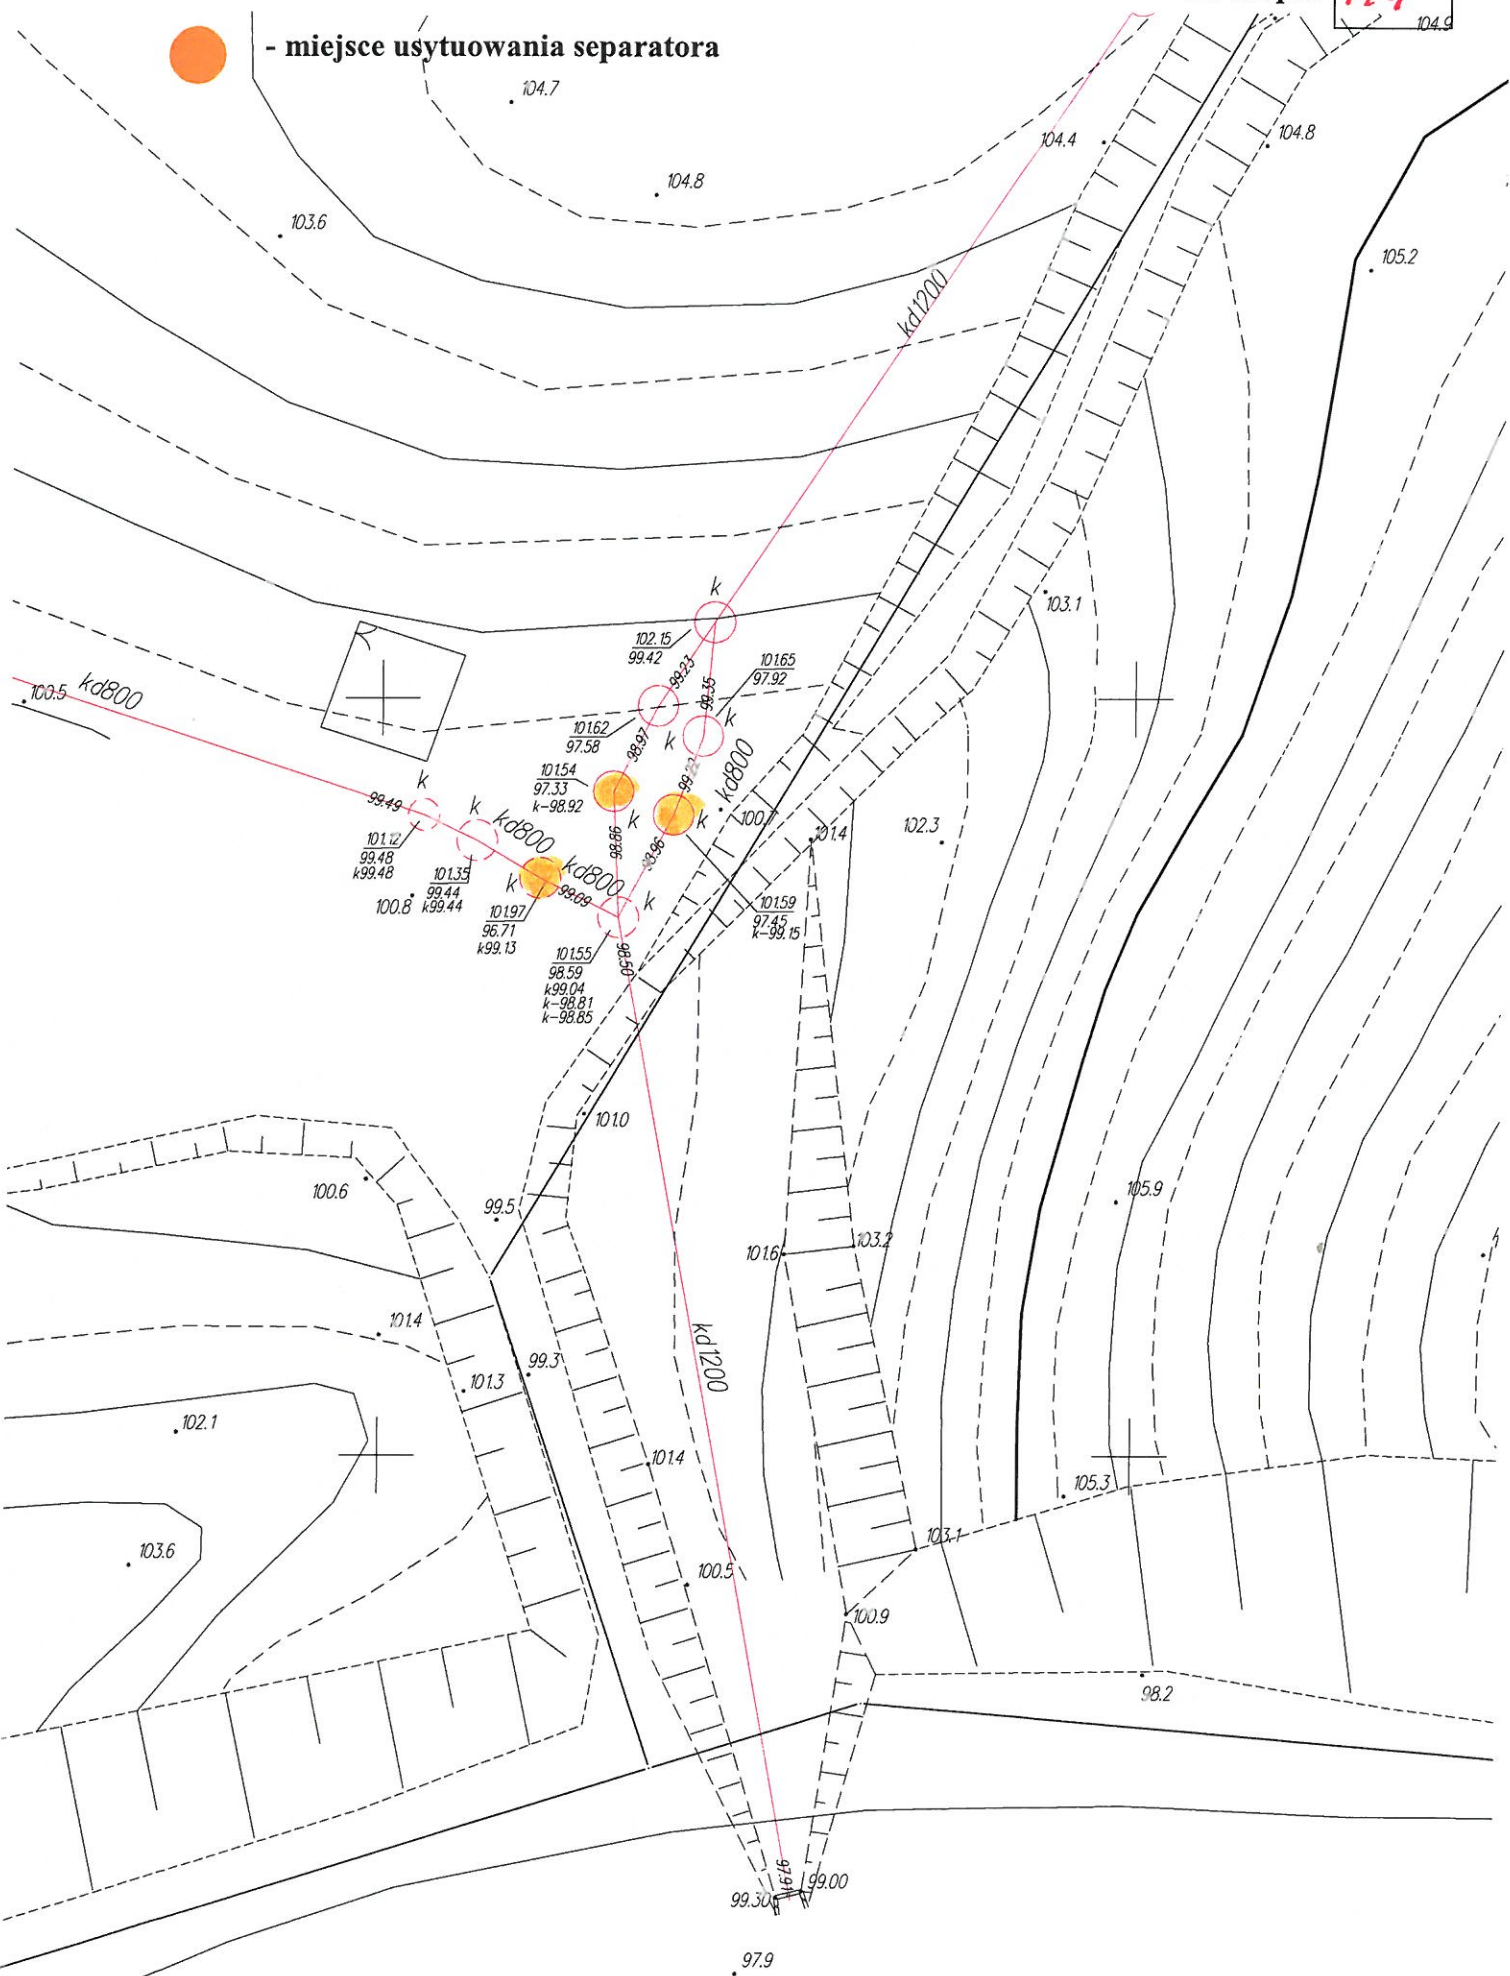


Nr mapki **1B**

 - miejsce usytuowania separatora

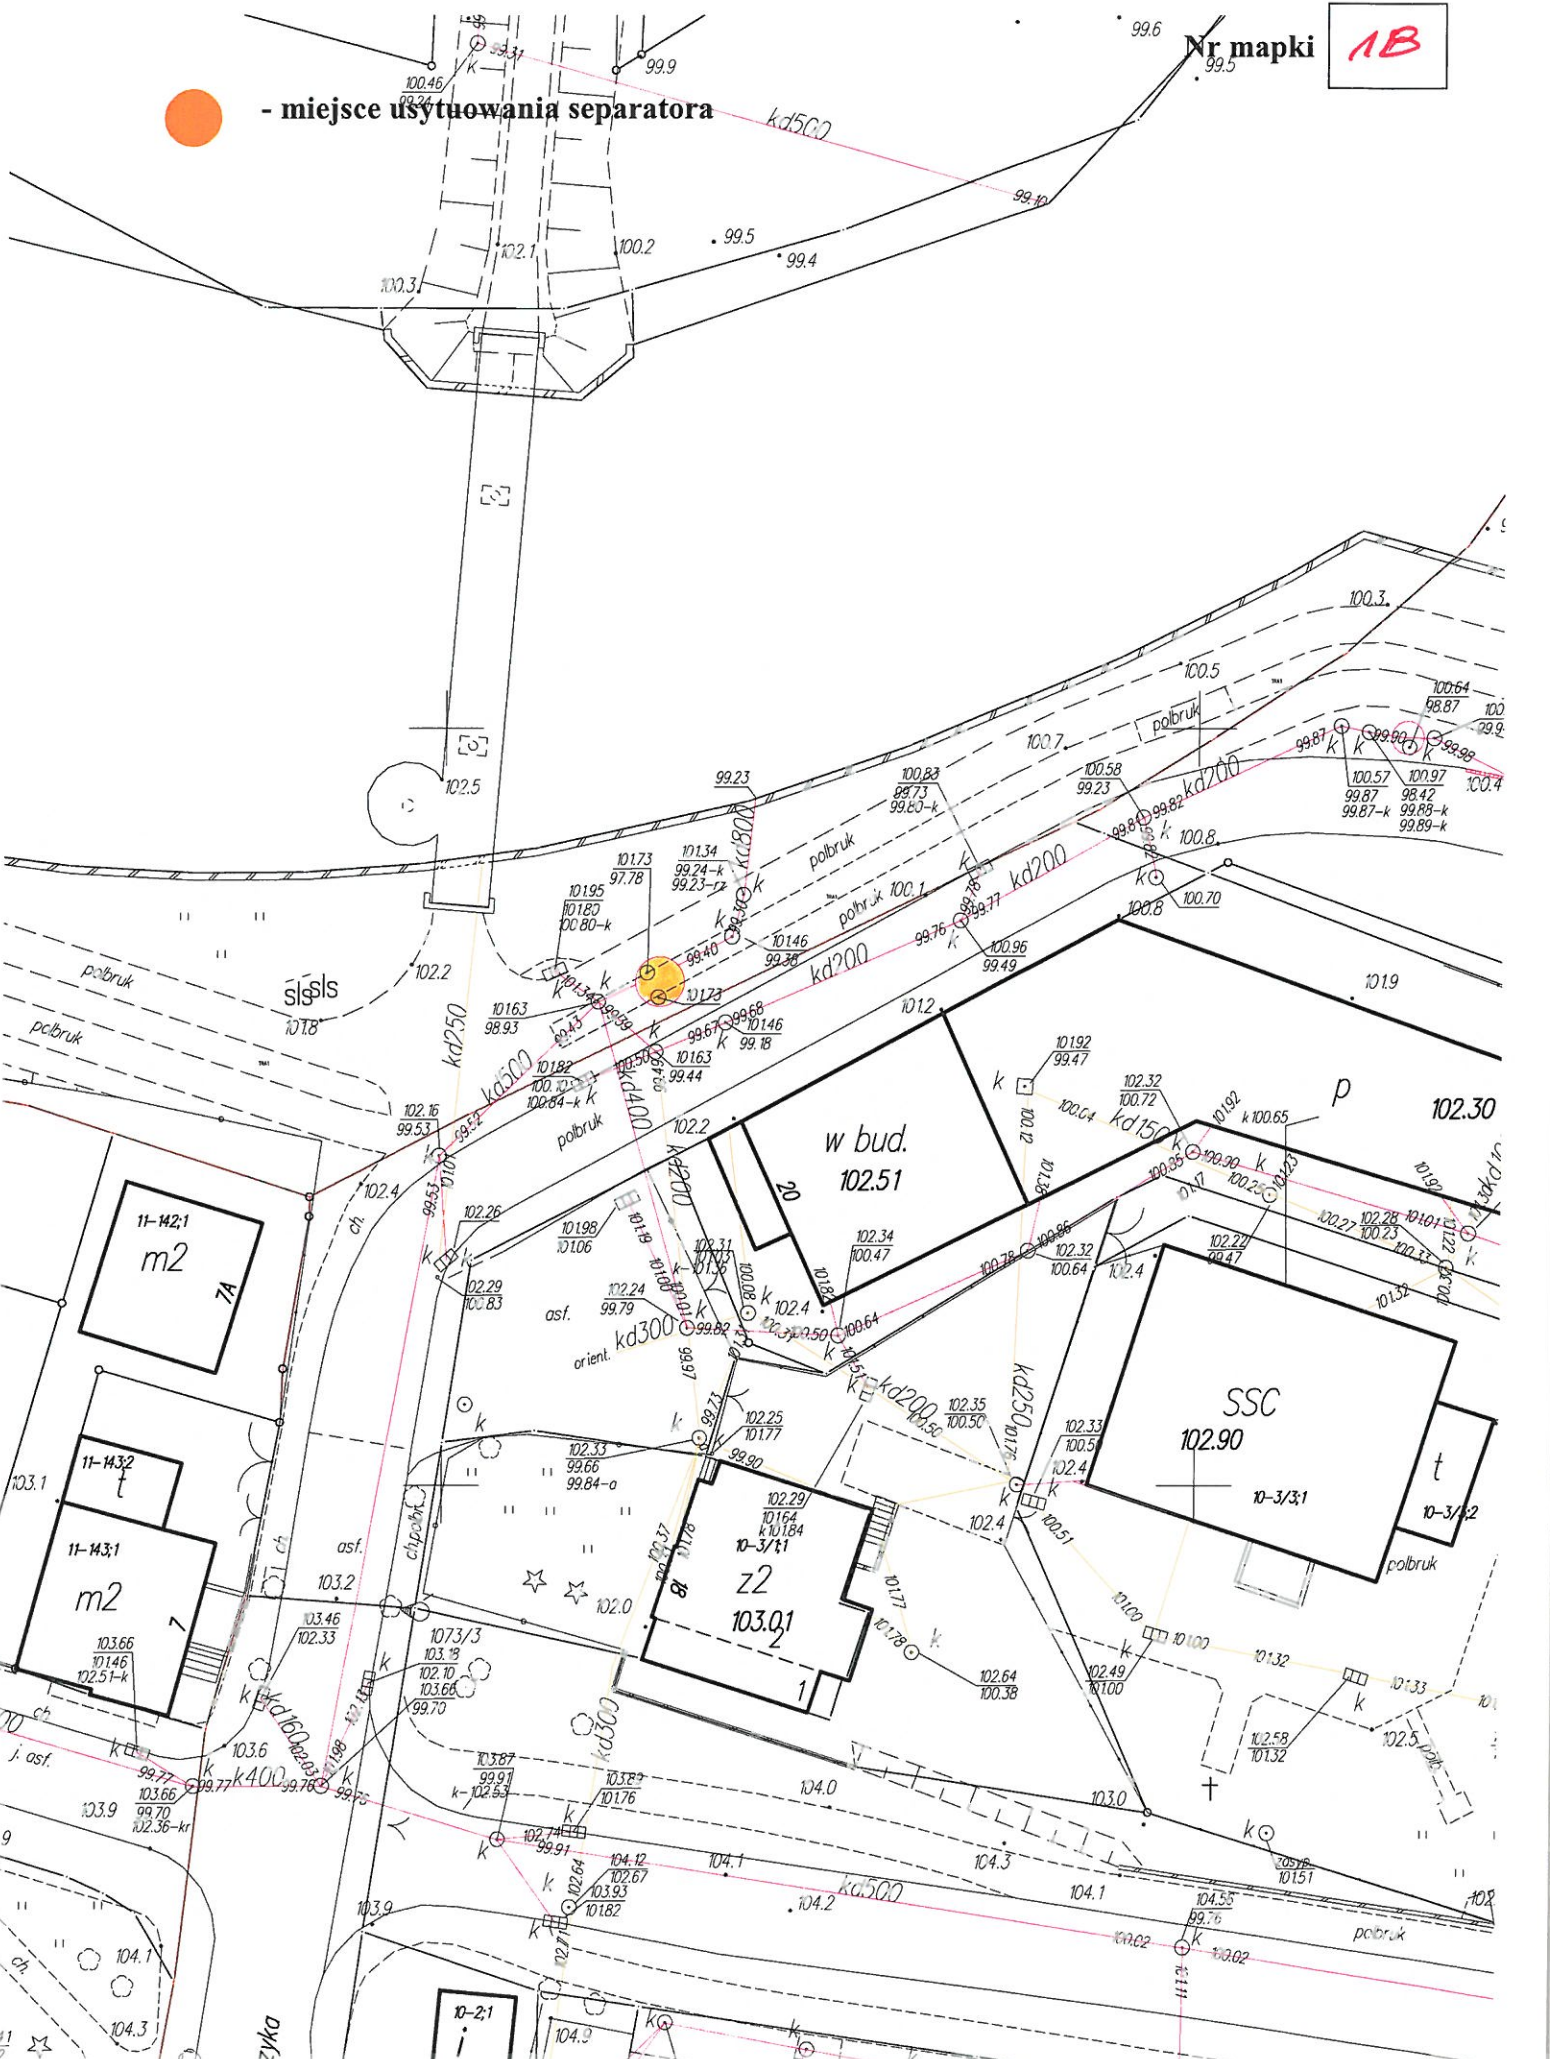


 - miejsce usytuowania separatora

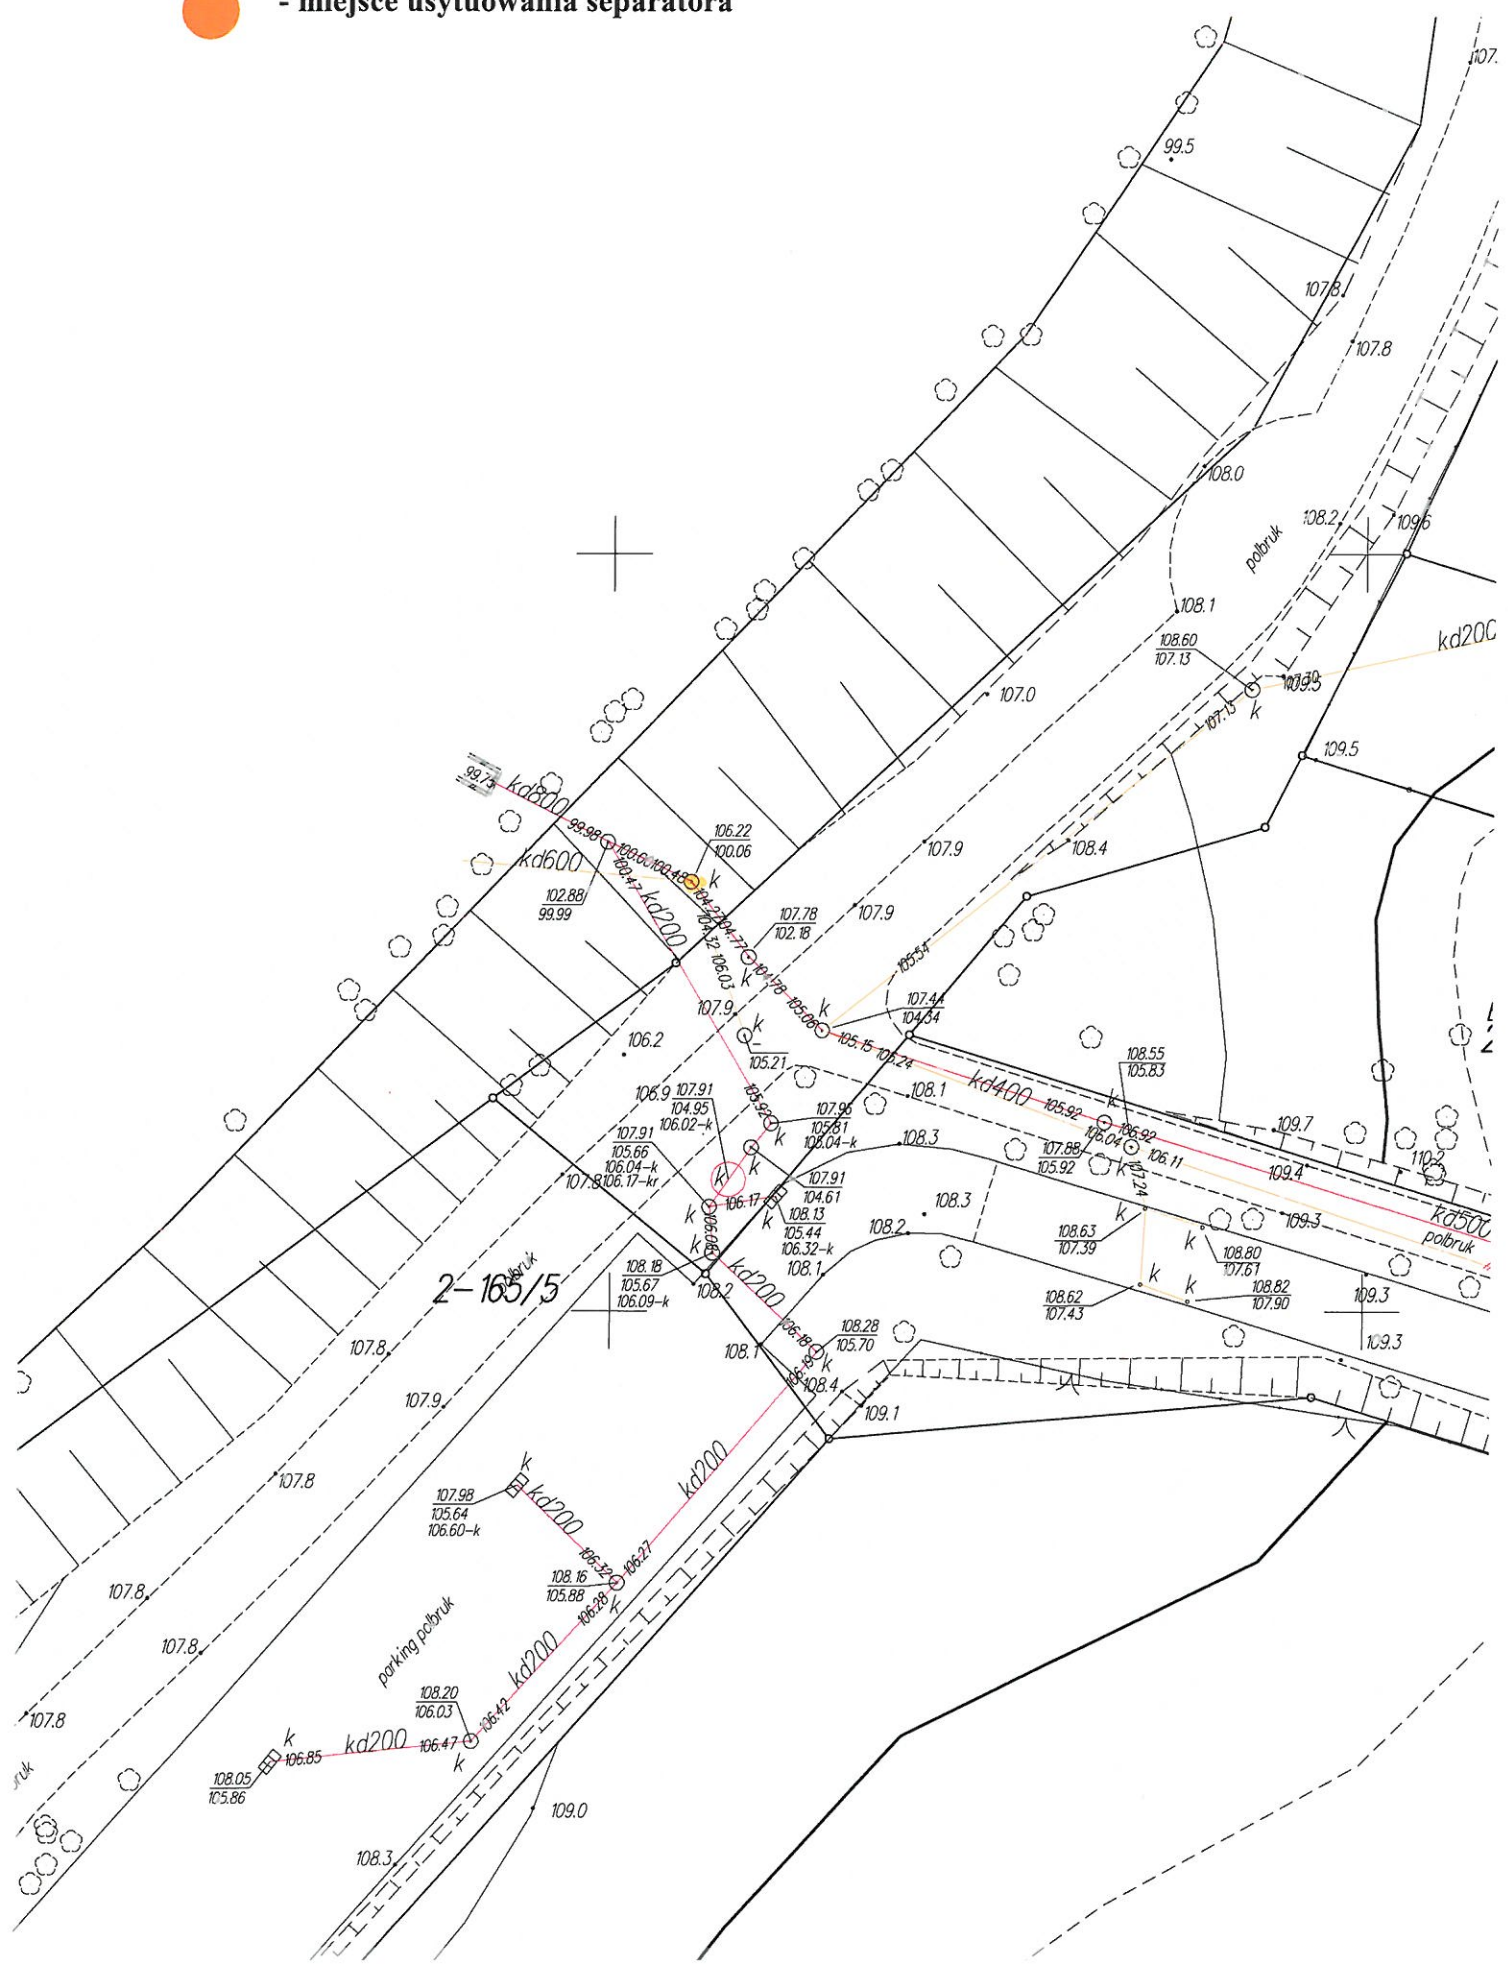




- miejsce usytuowania separatora

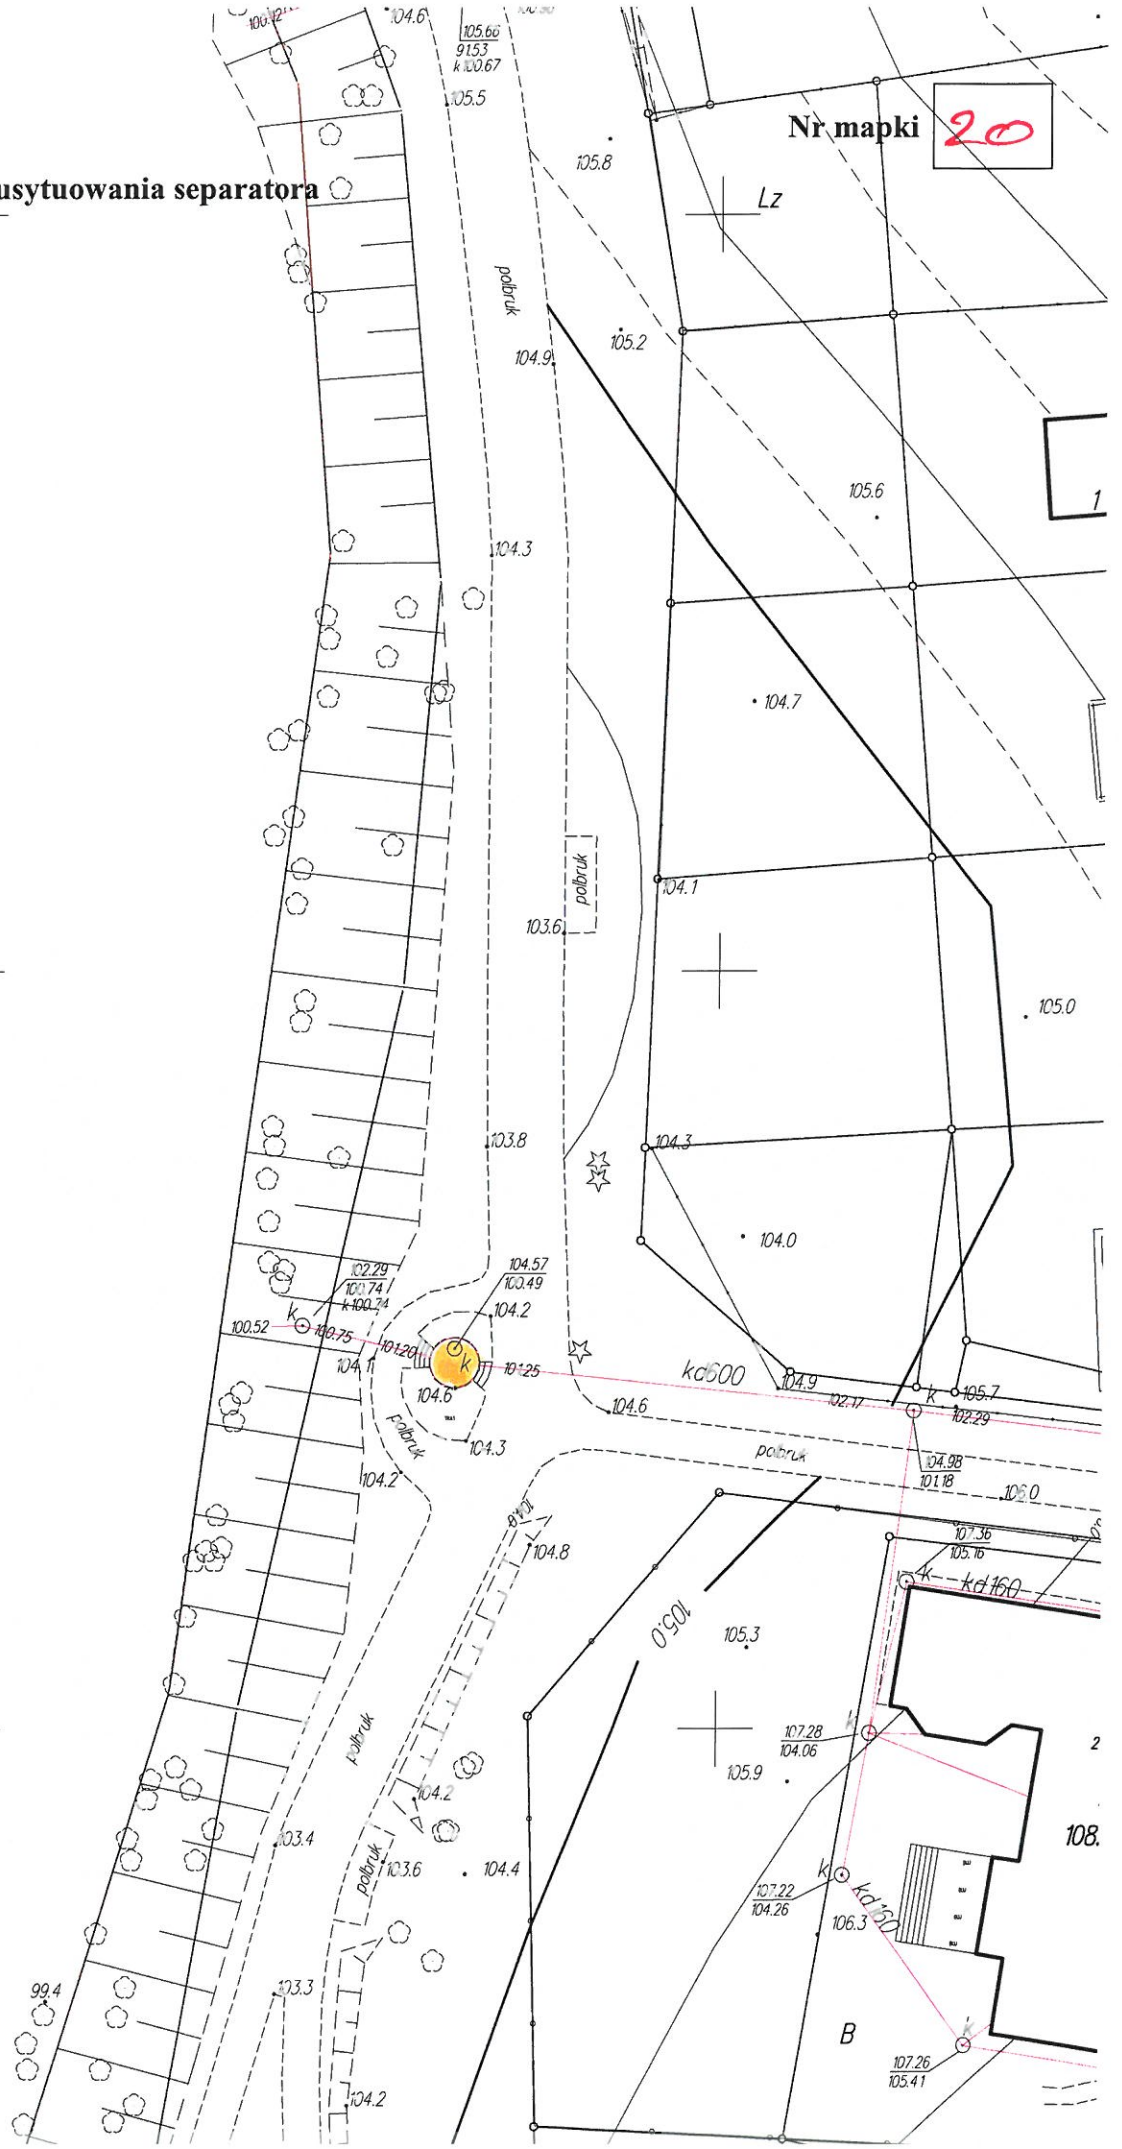


Nr mapki **21**

- miejsce usytuowania separatora

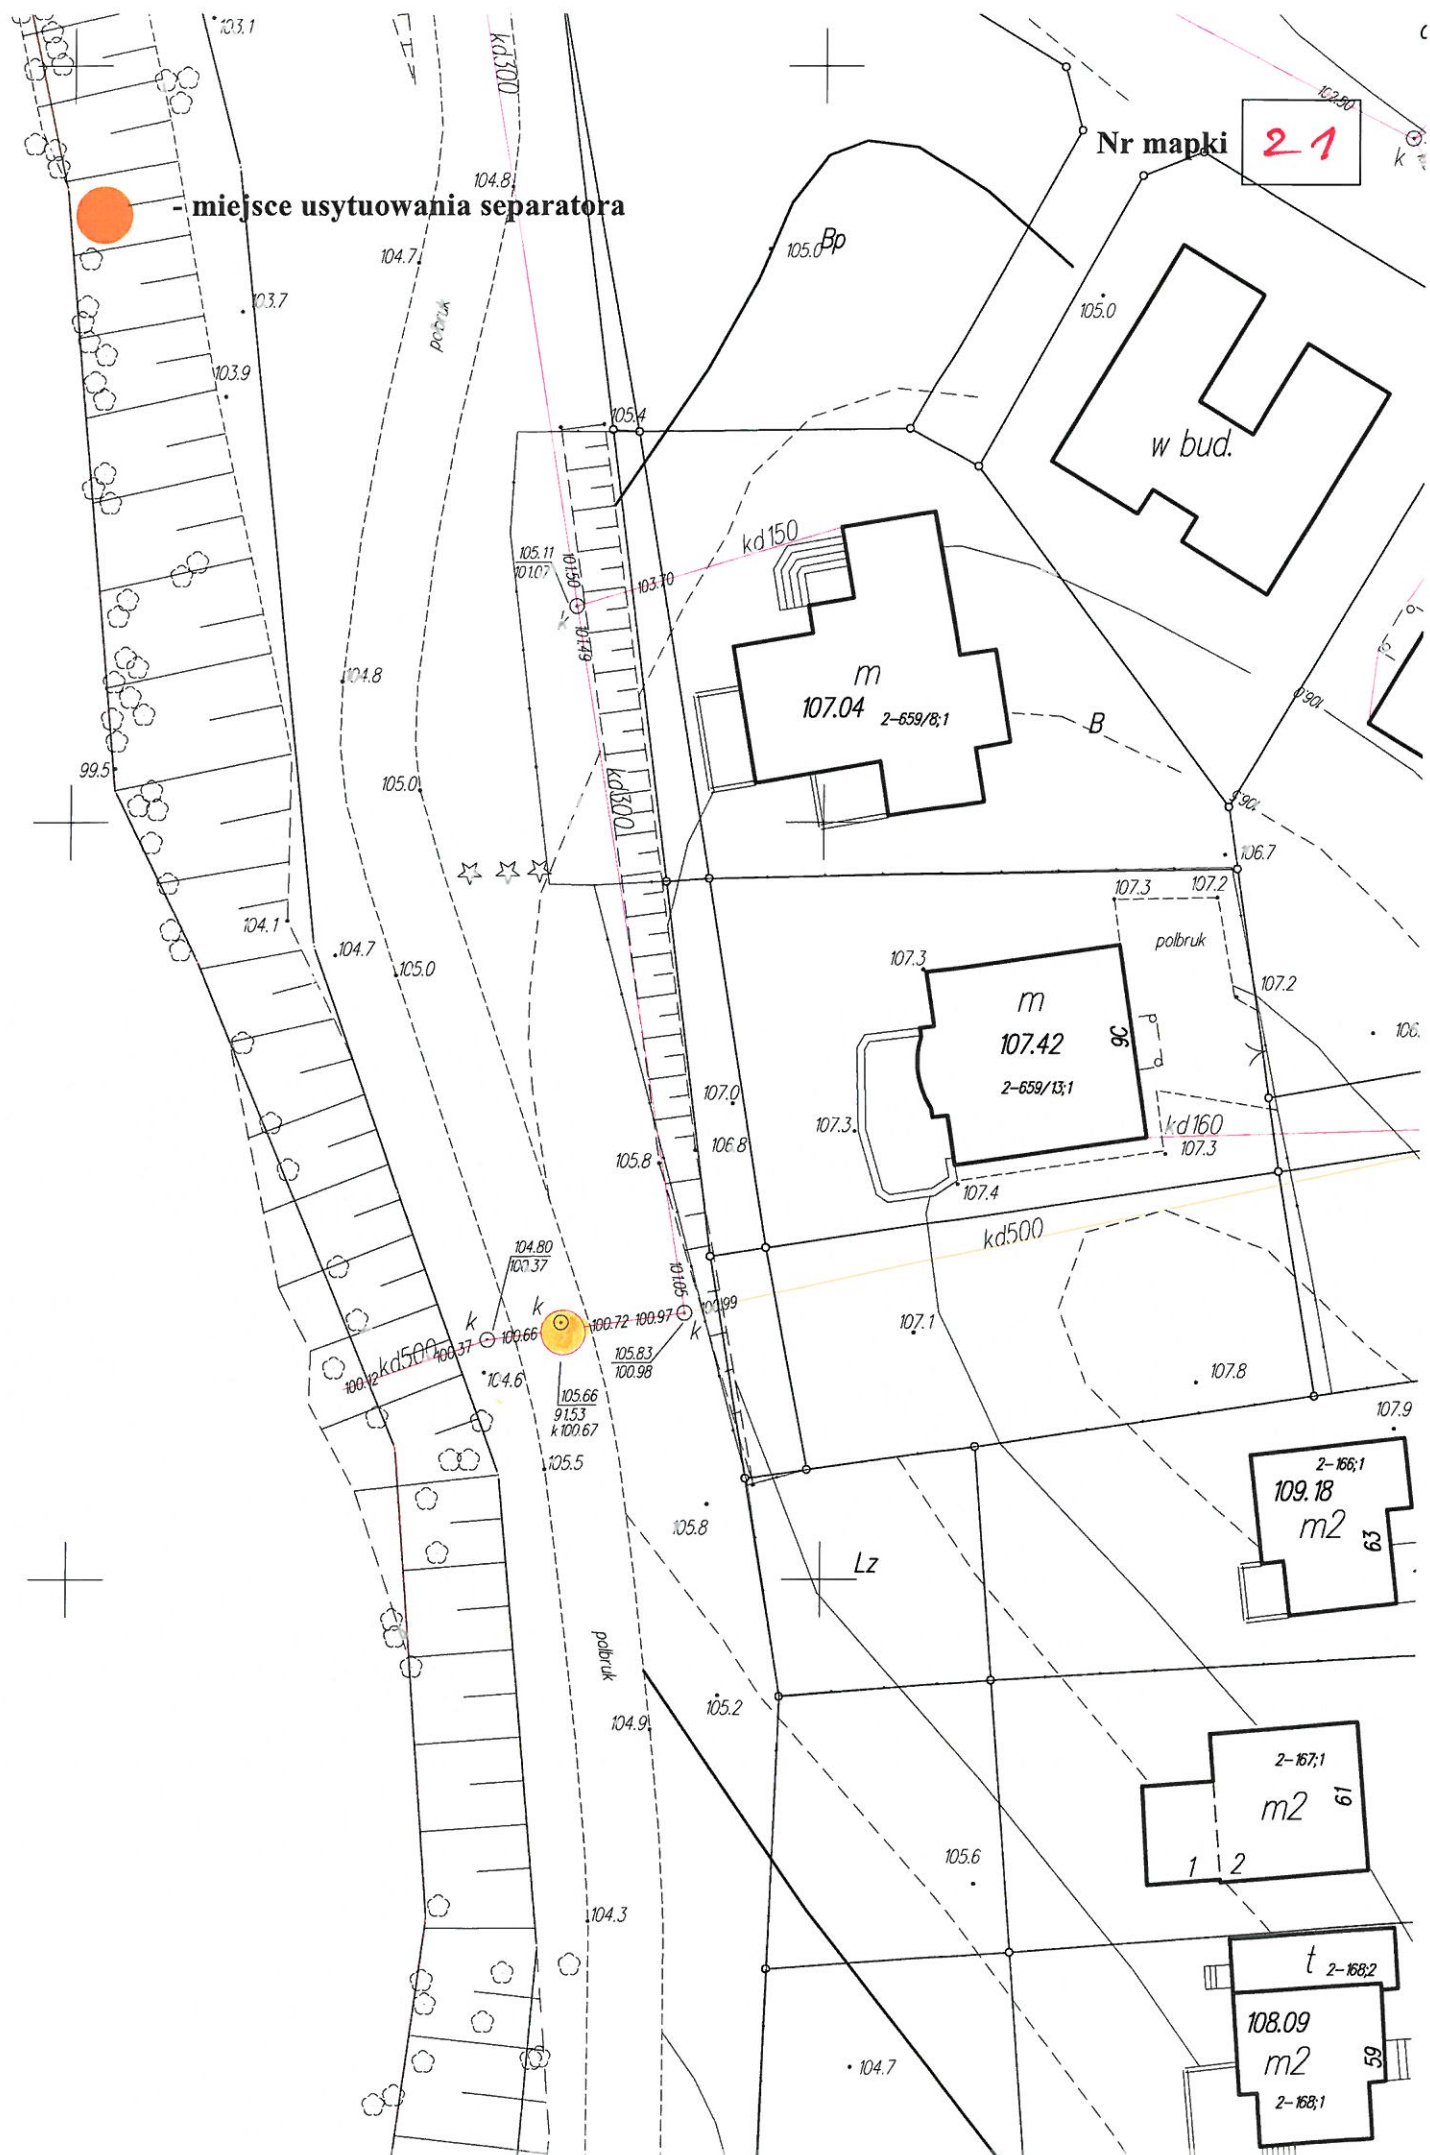

- miejsce usytuowania separatora

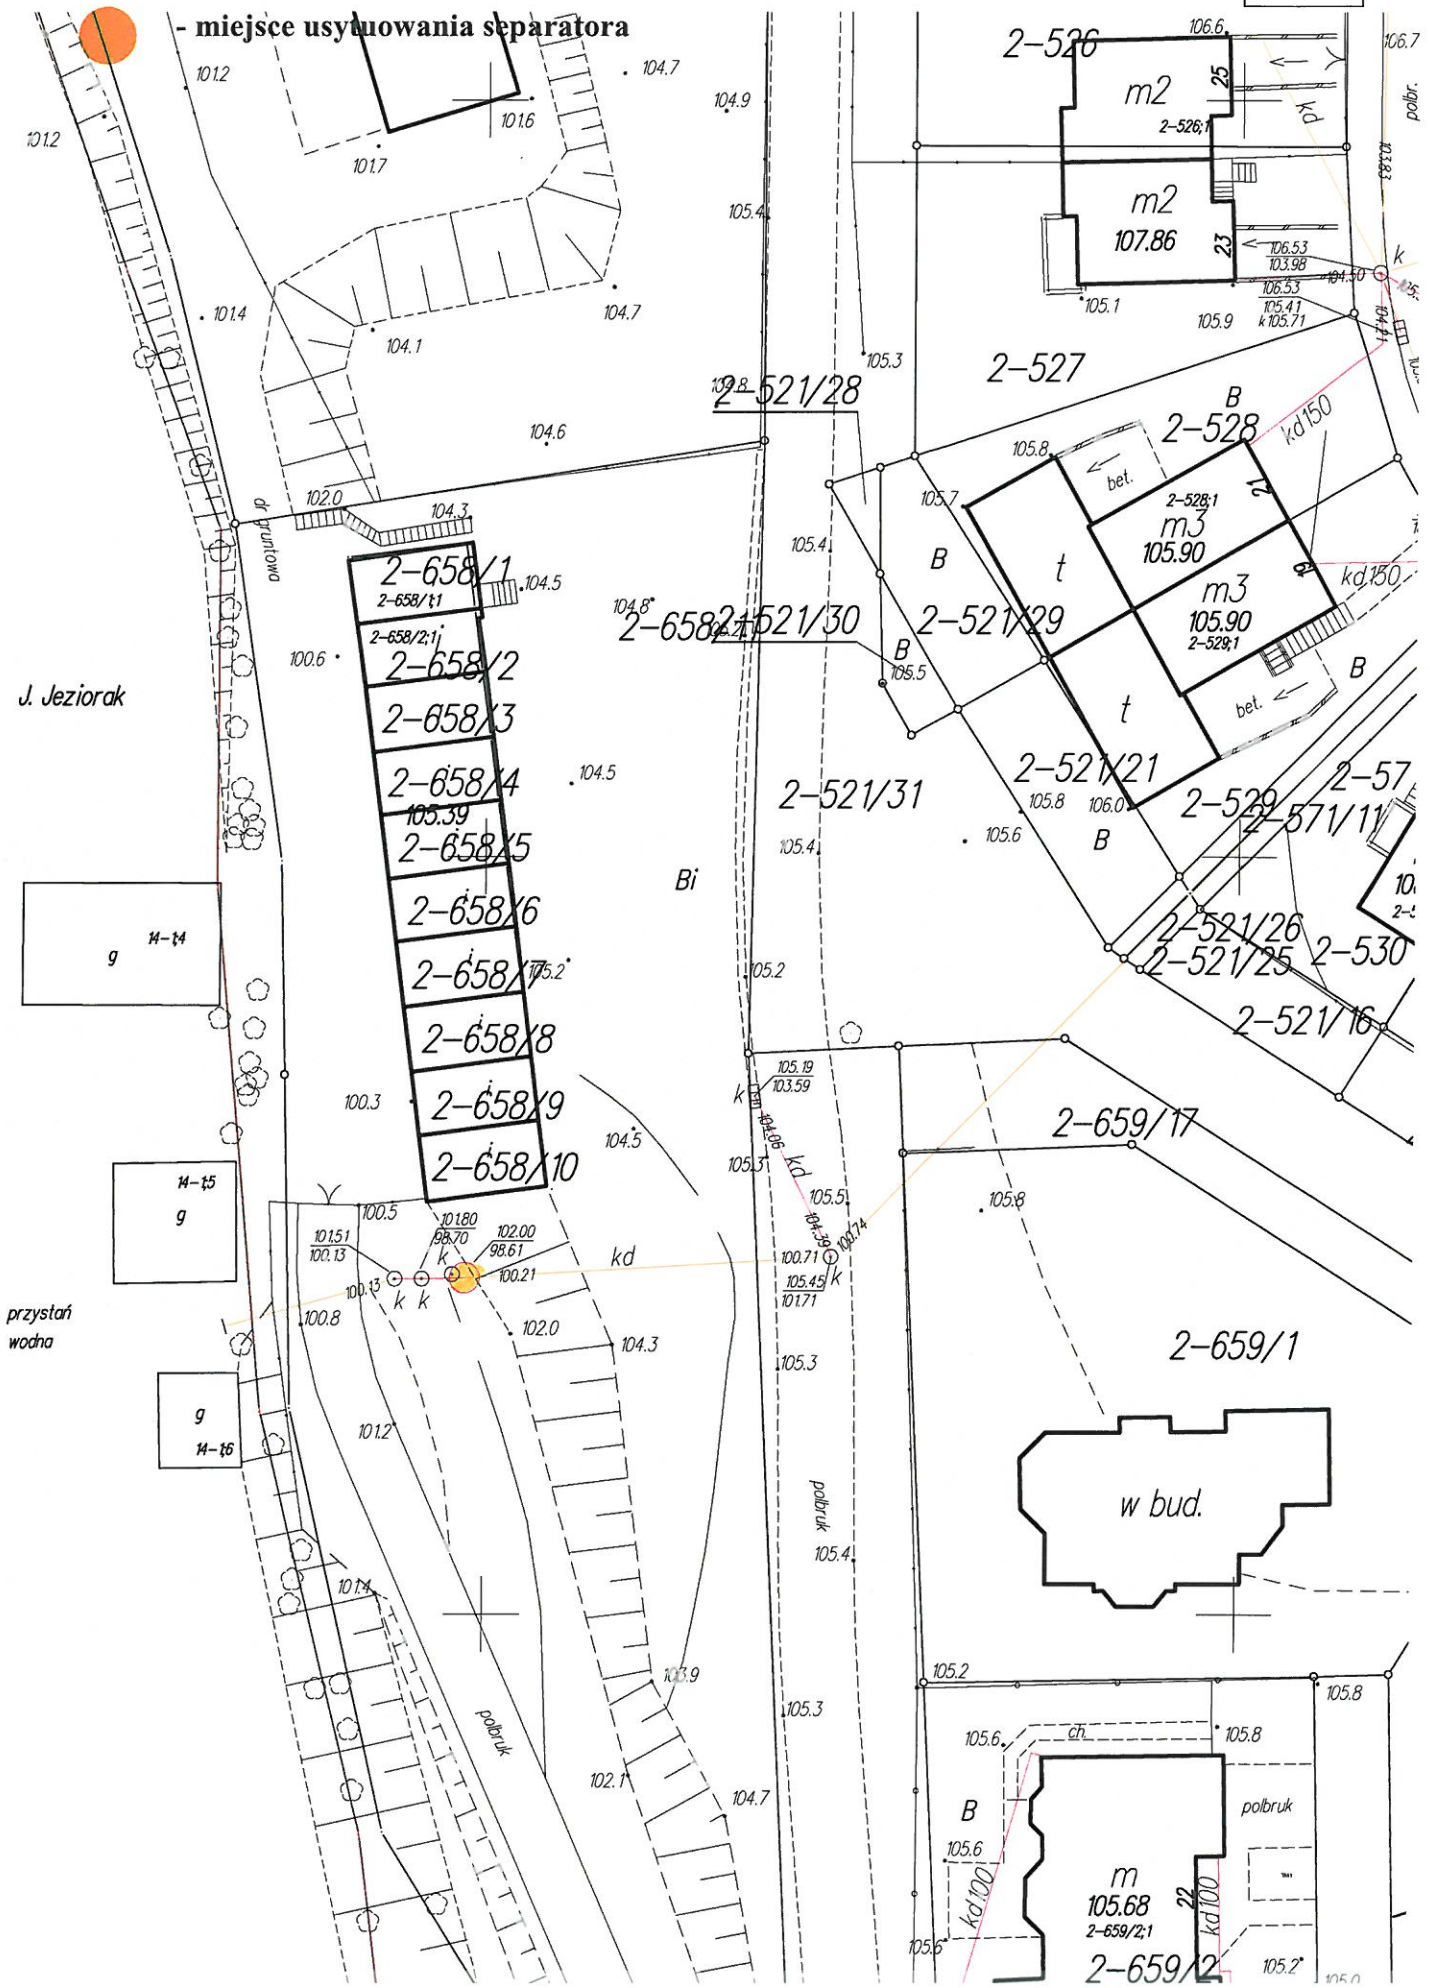

J. Jeziorak

g H-14

g H-15

przystań wodna

g H-16

Bi


podbruk


w bud.


B


podbruk

22

 - miejsce usytuowania separatora

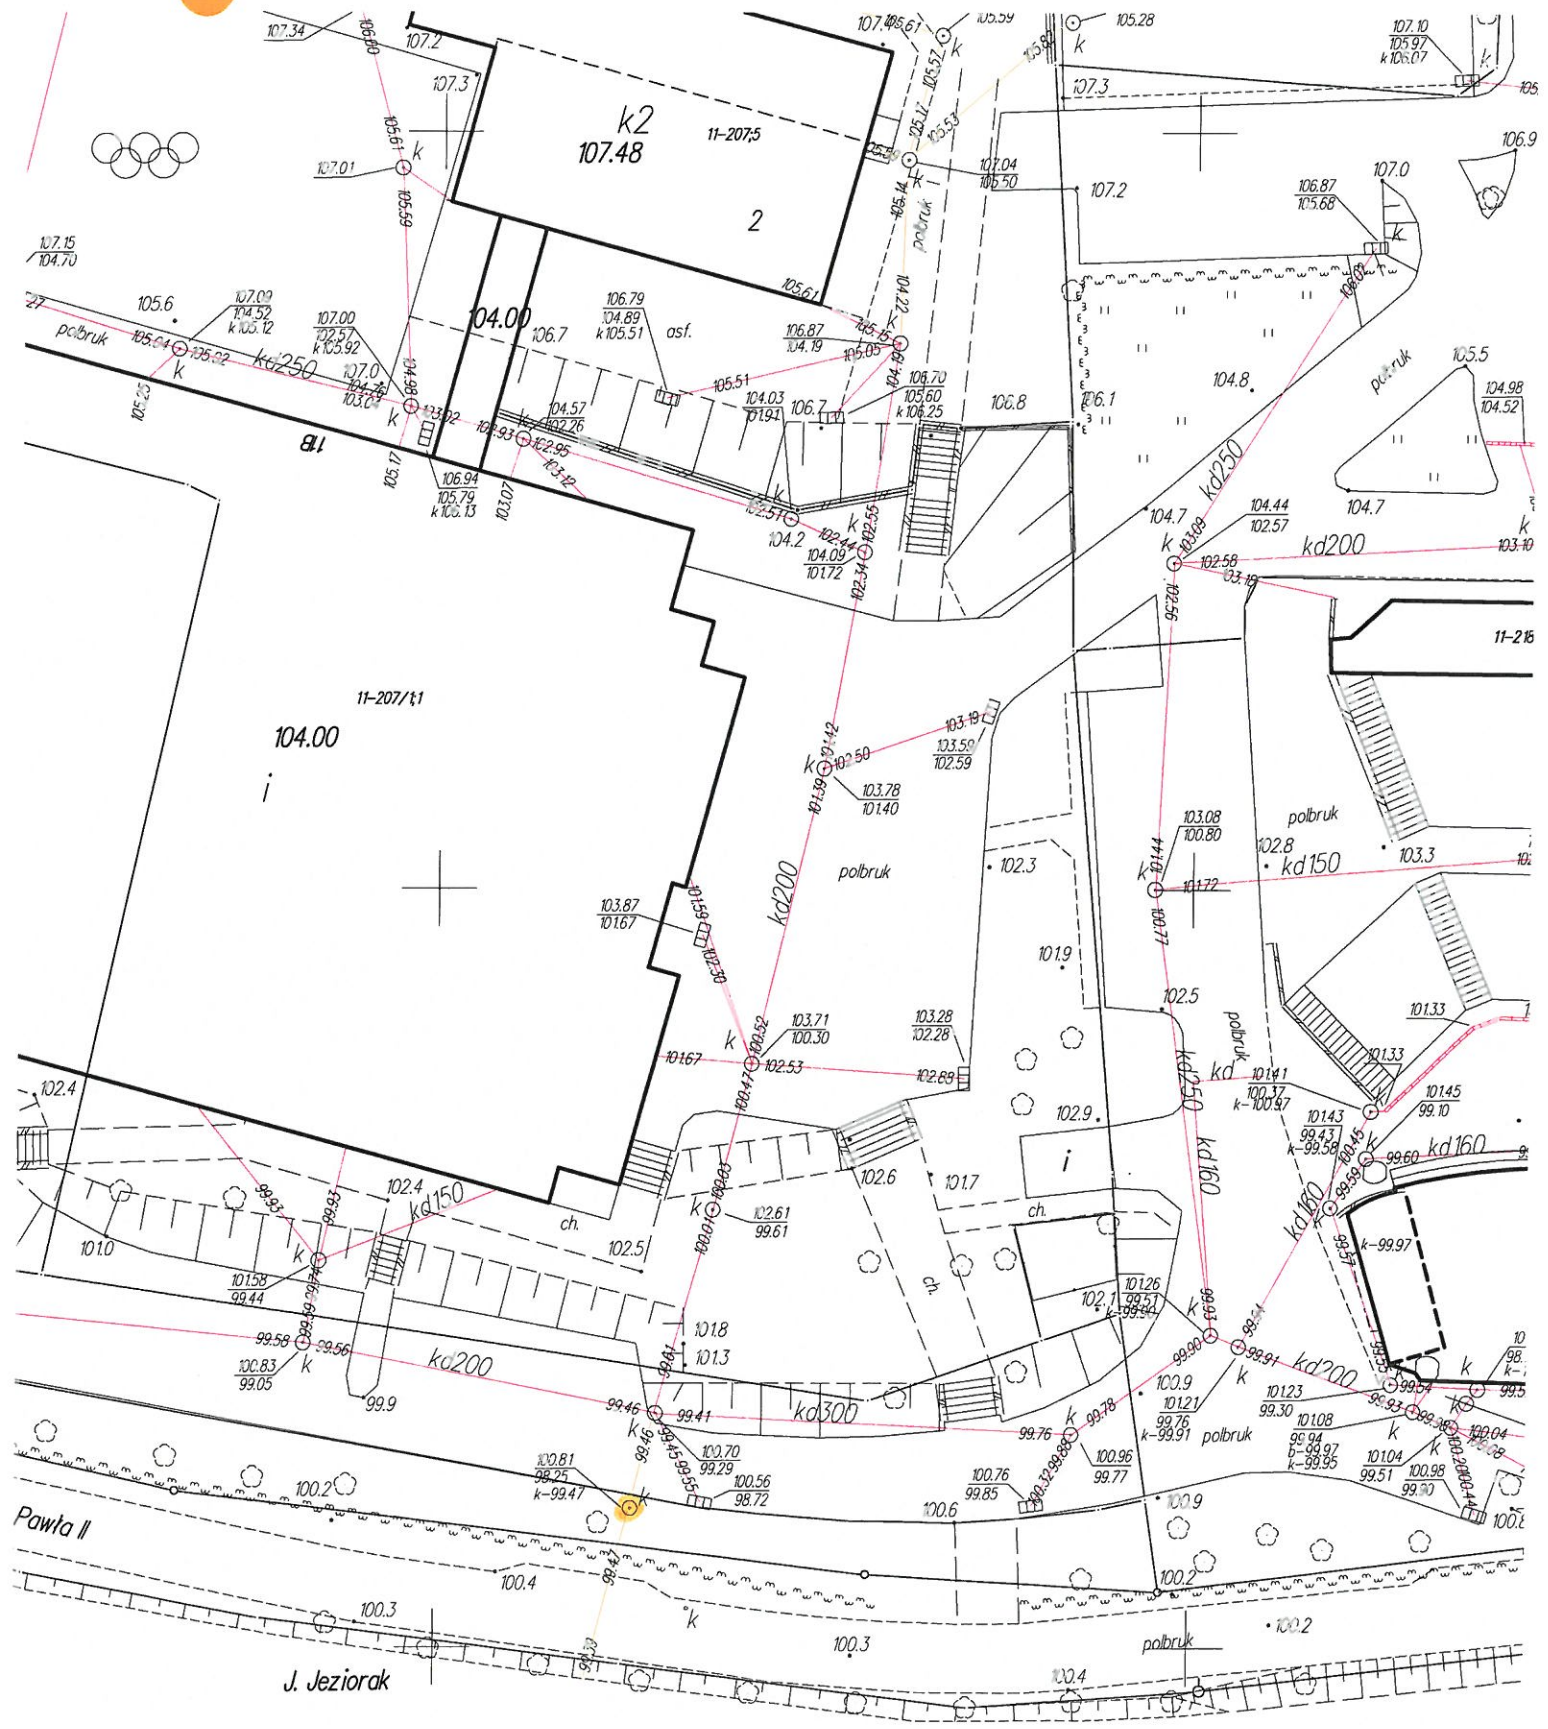


 - miejsce usytuowania separatora

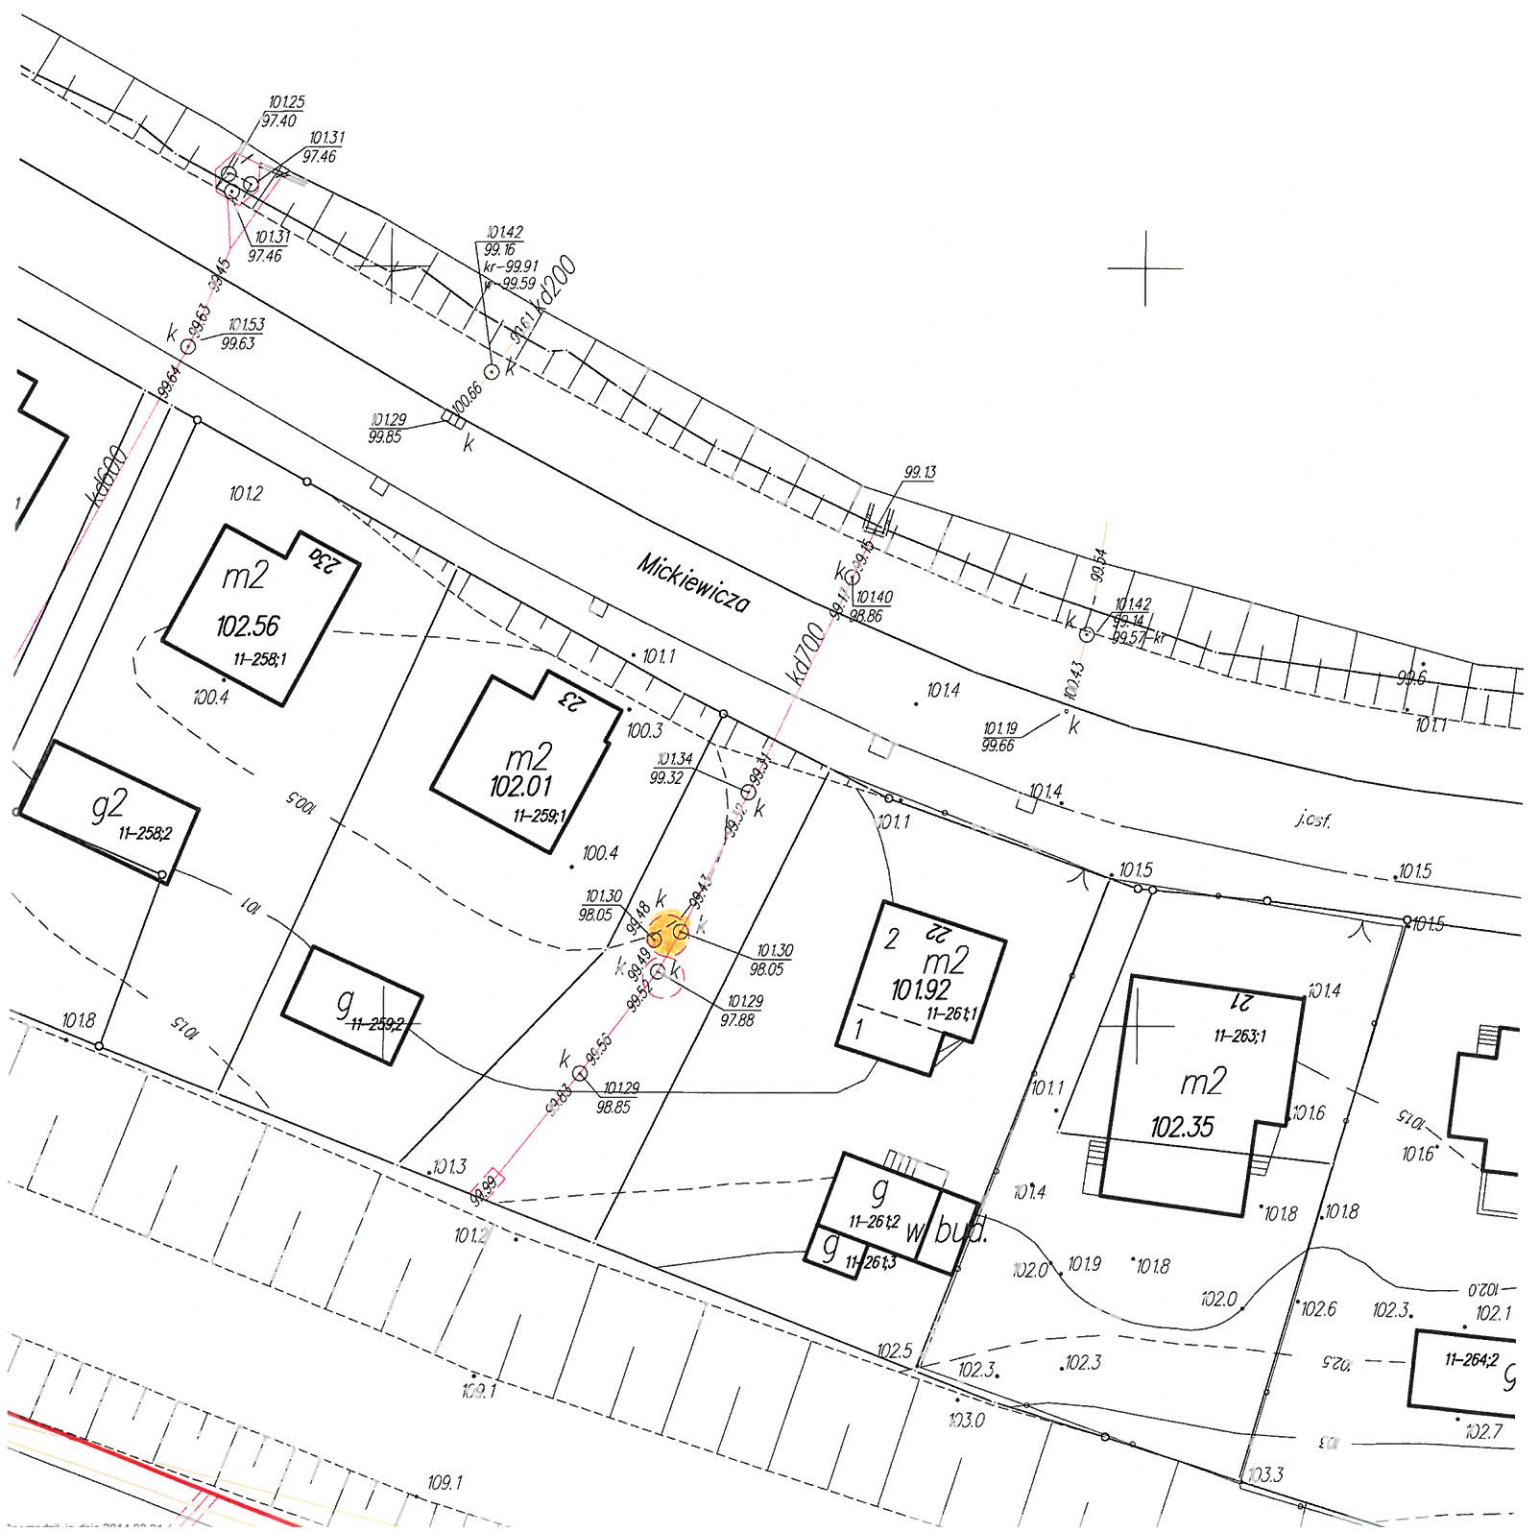





**- miejsce usytuowania separatora**

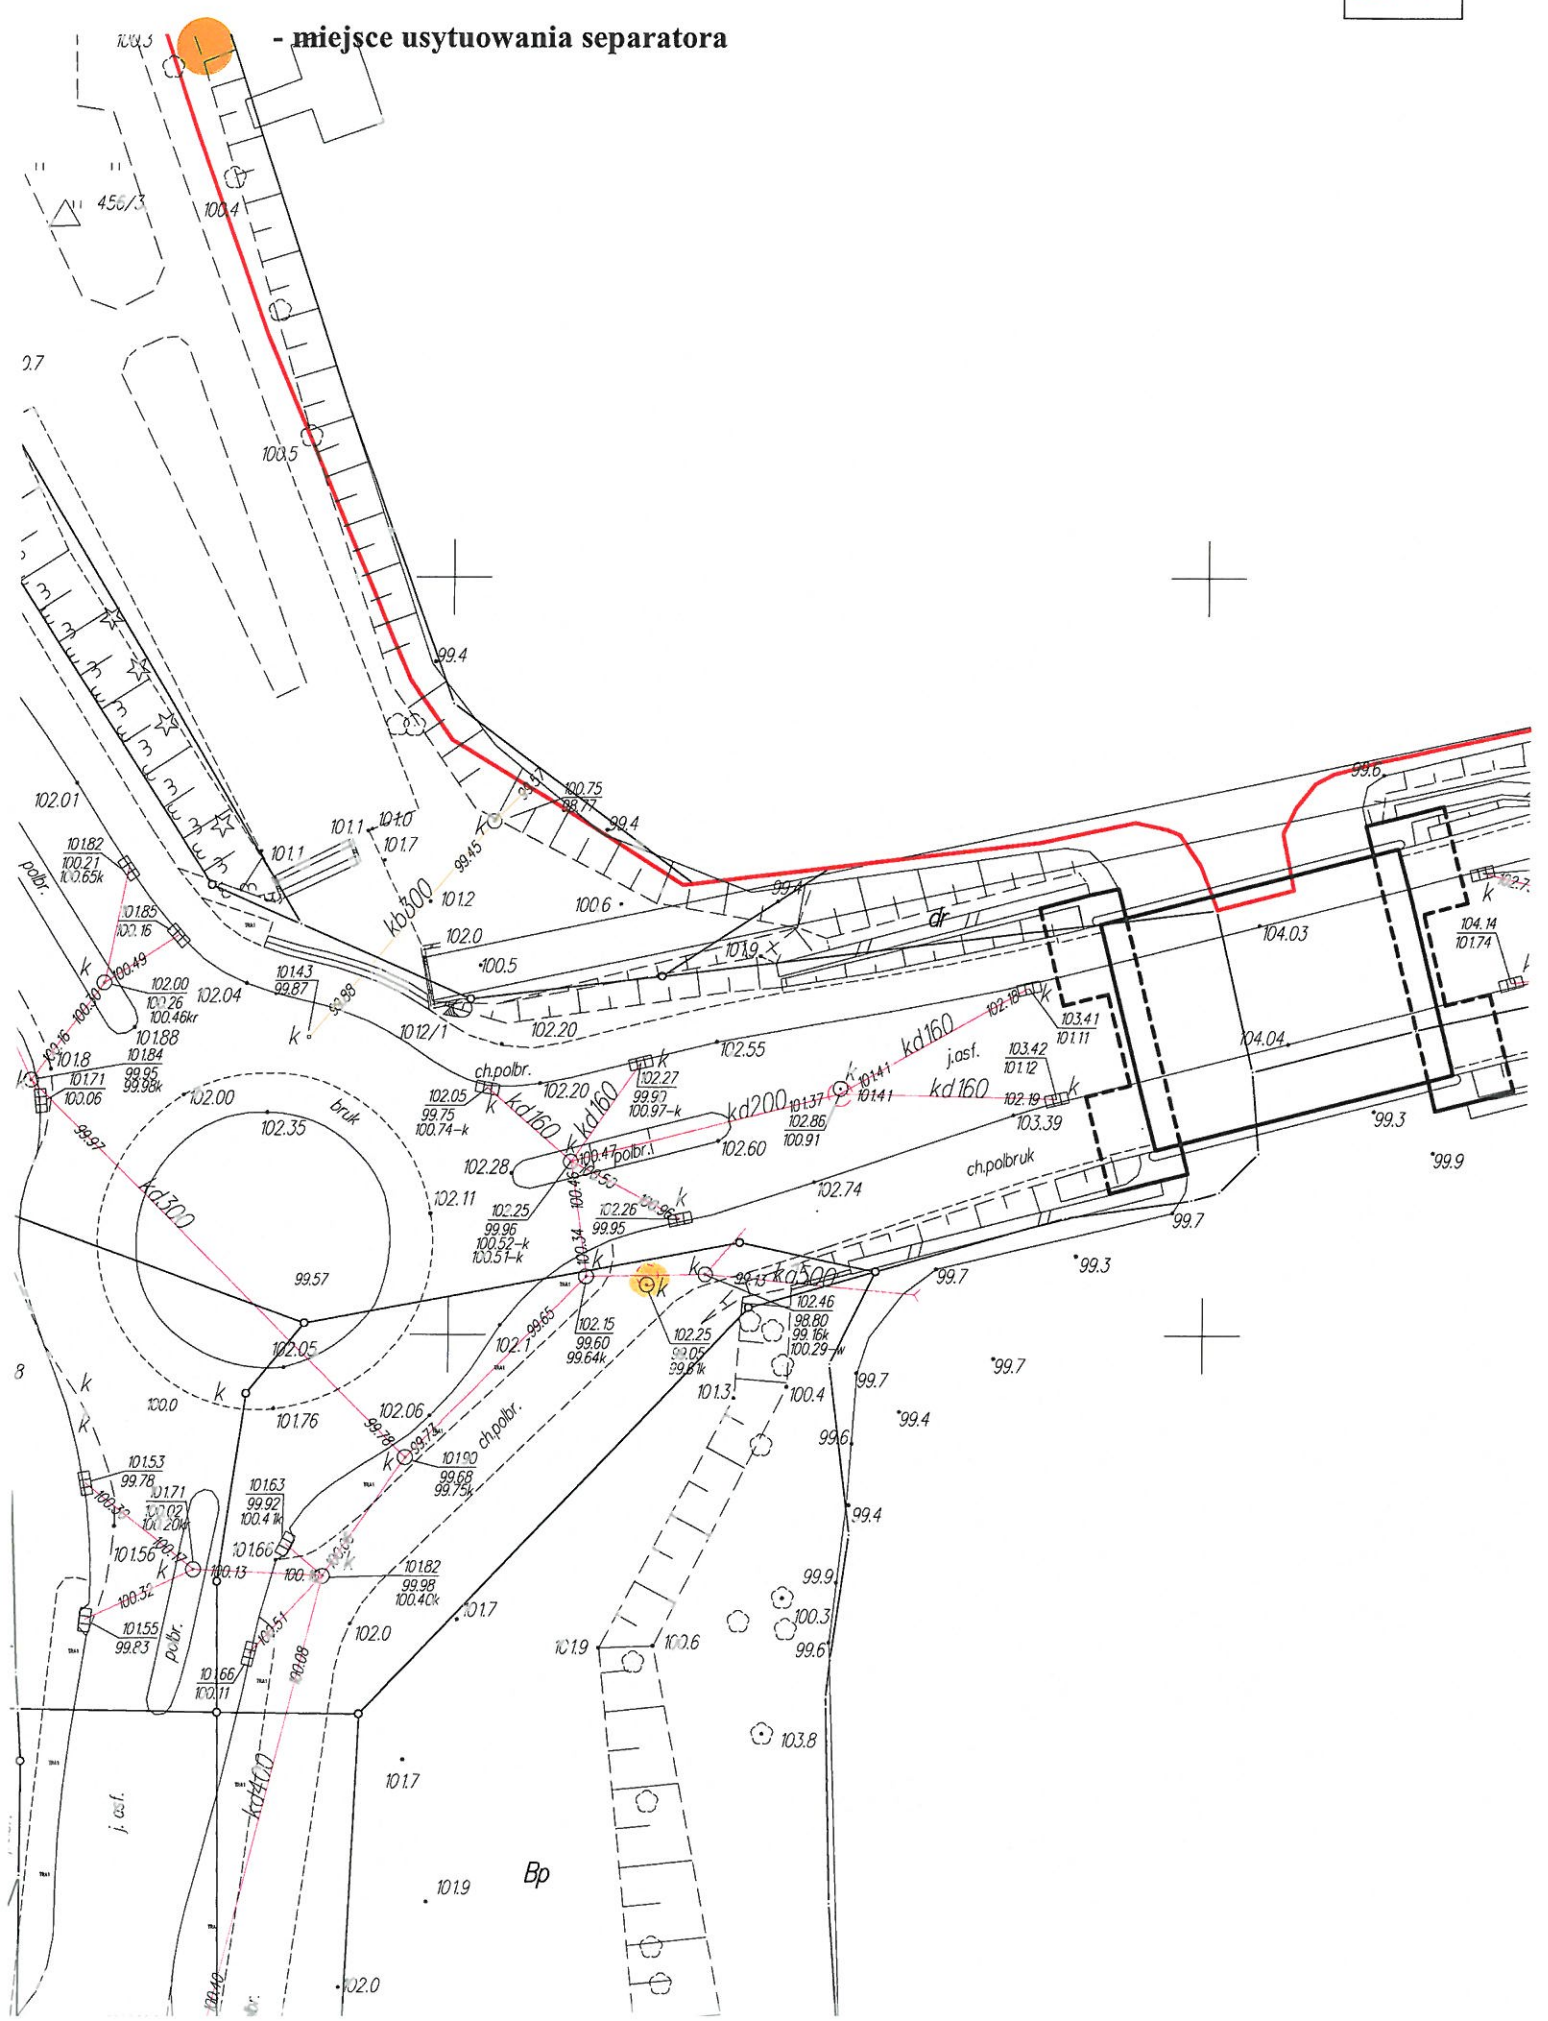

 - miejsce usytuowania separatora

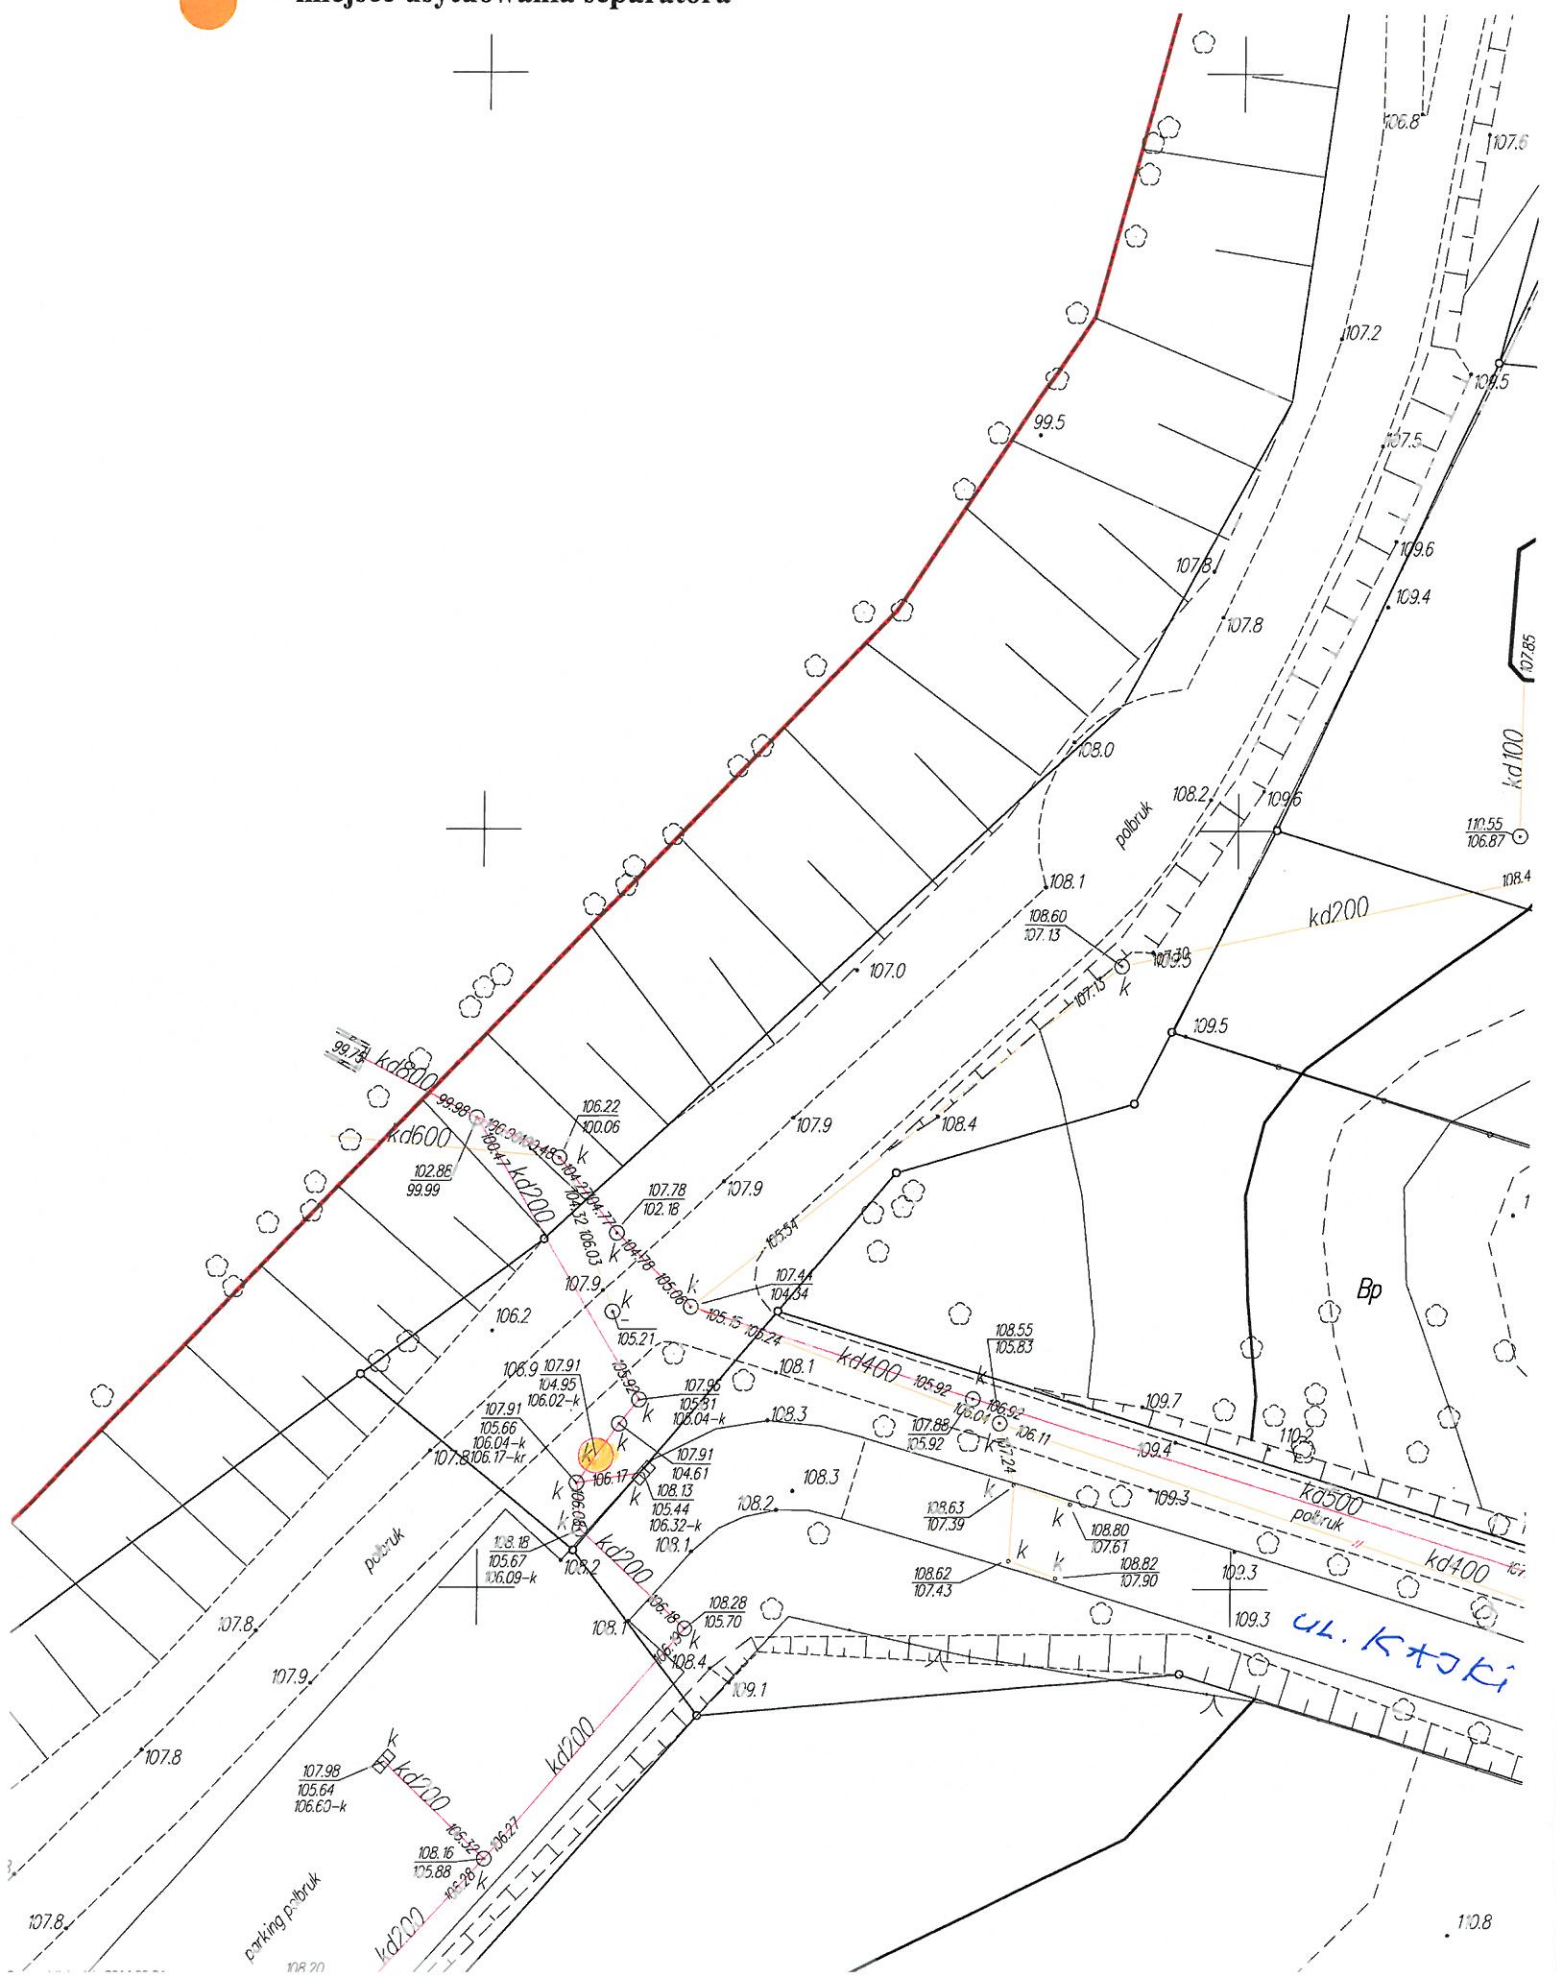

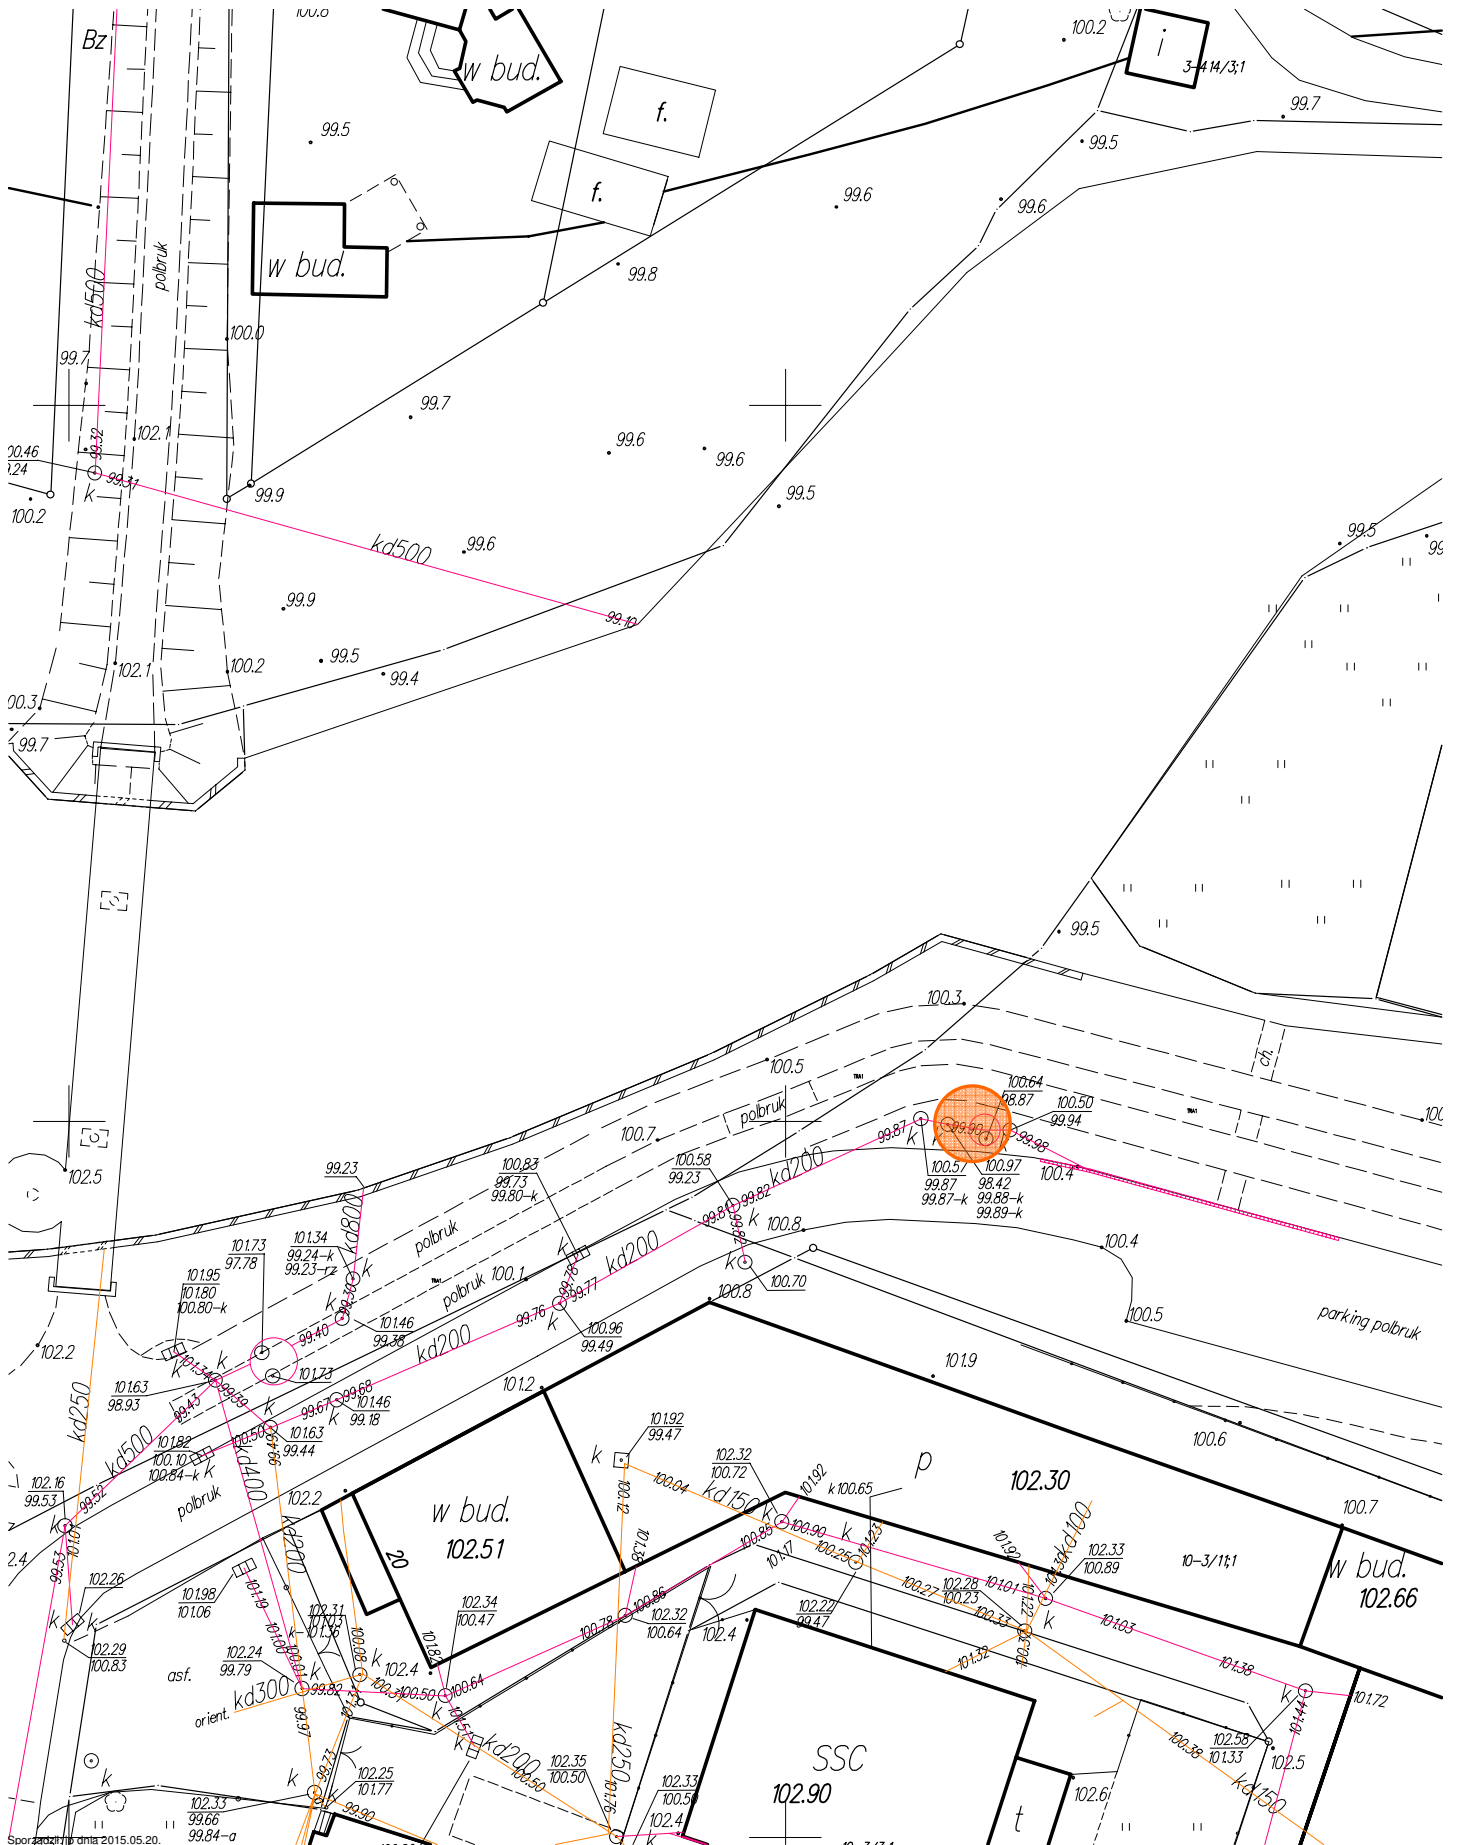


- miejsce usytuowania separatora

Nr mapki

28



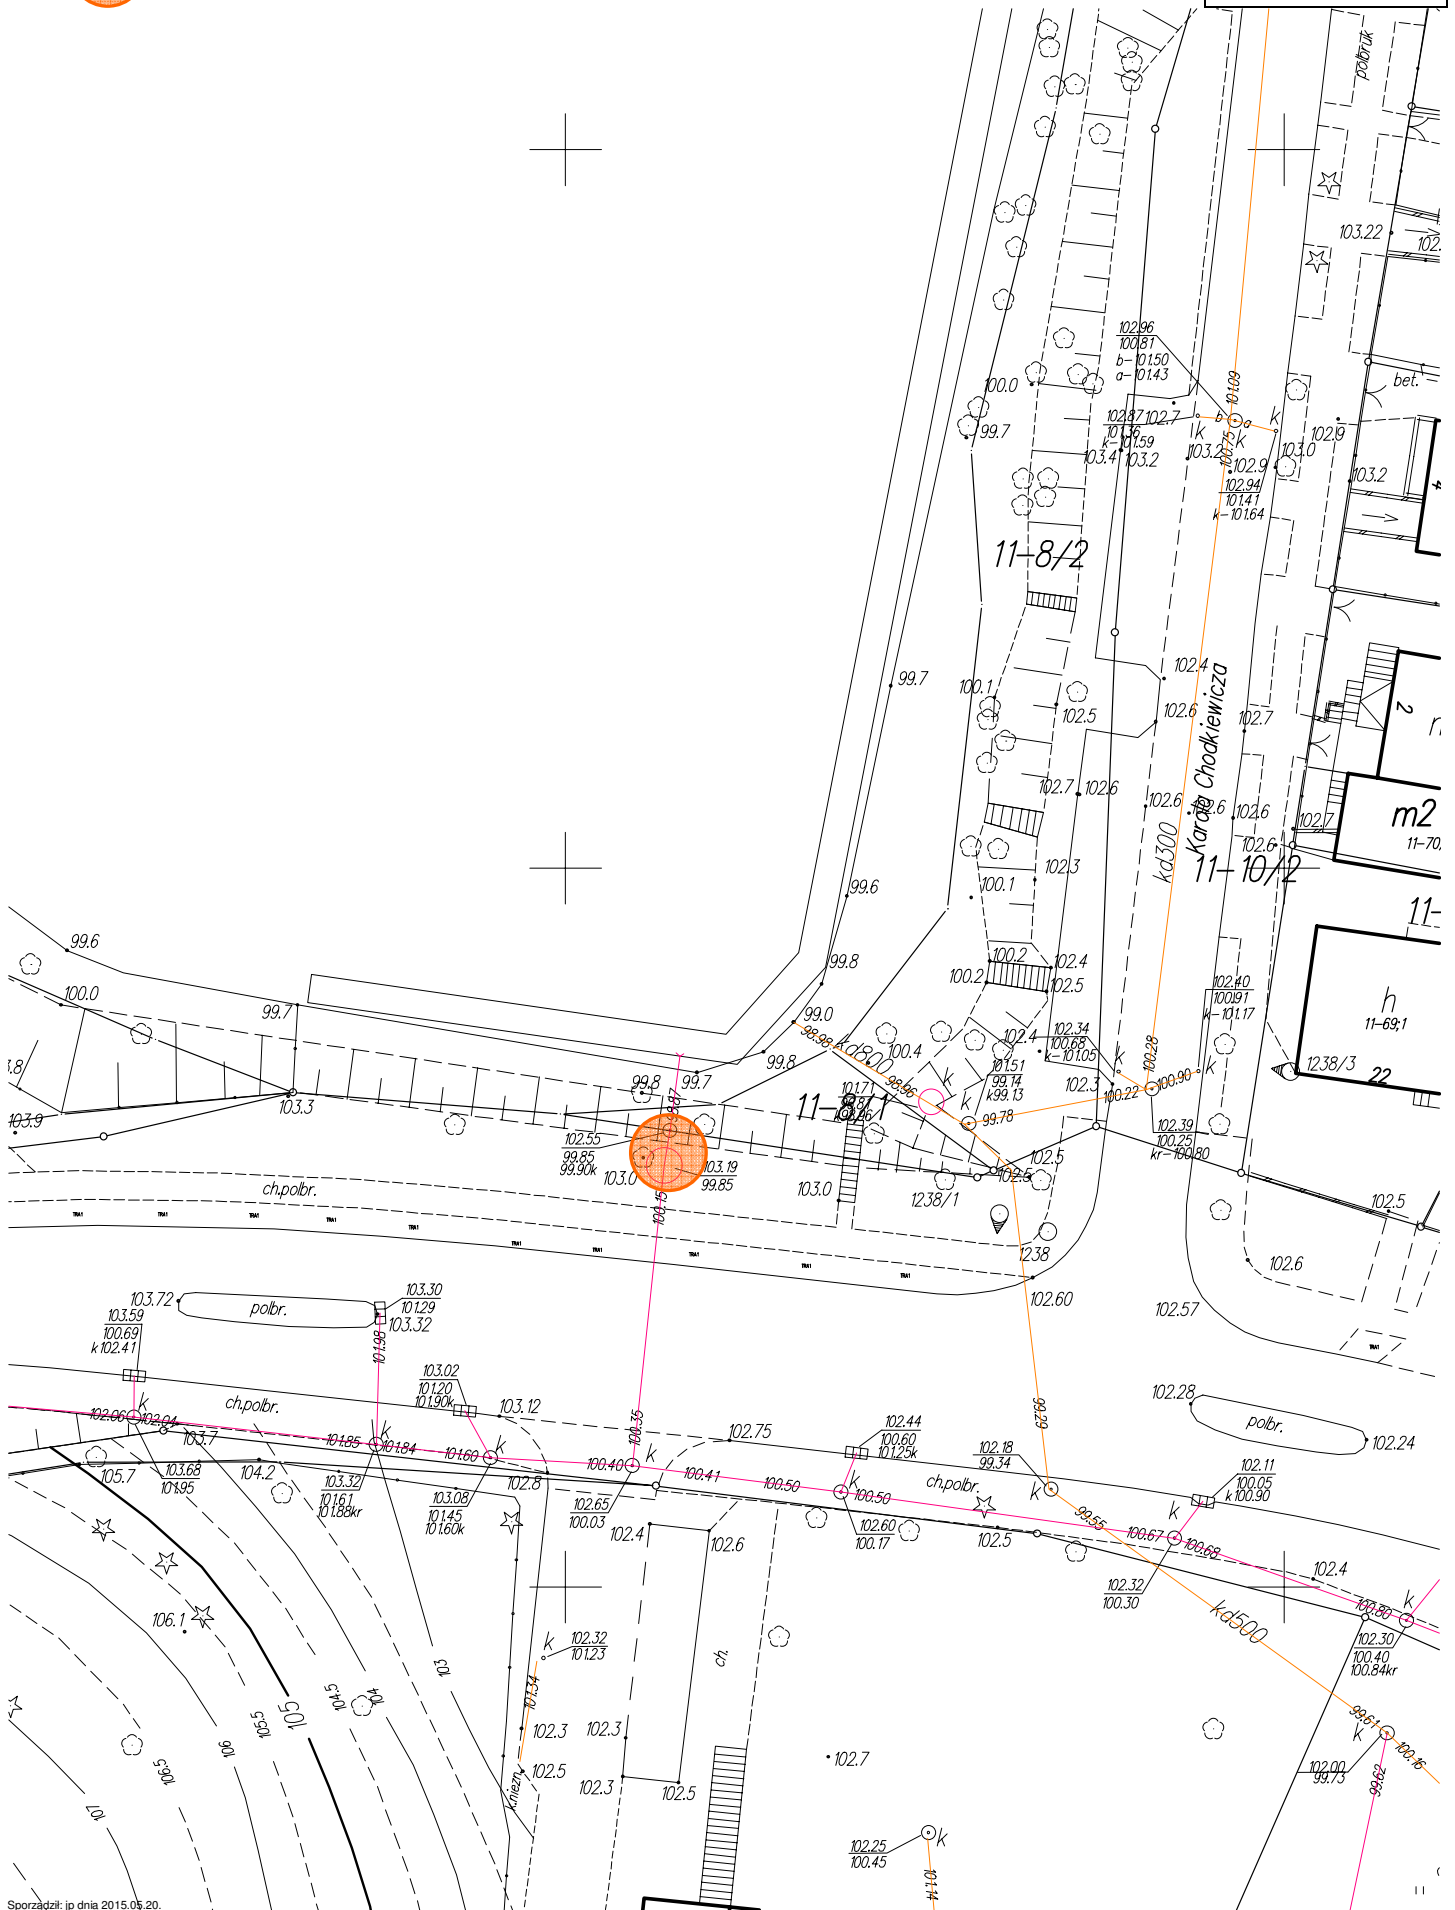

- miejsce usytuowania separatora

Nr mapki

30

