


Mapa 1 - mapa pomocnicza, poglądowa pochodząca z koncepcji. Widoczne miejsca hotelu oraz miejsca parkingowe nie są przedmiotem zamówienia i nie należy ich projektować.

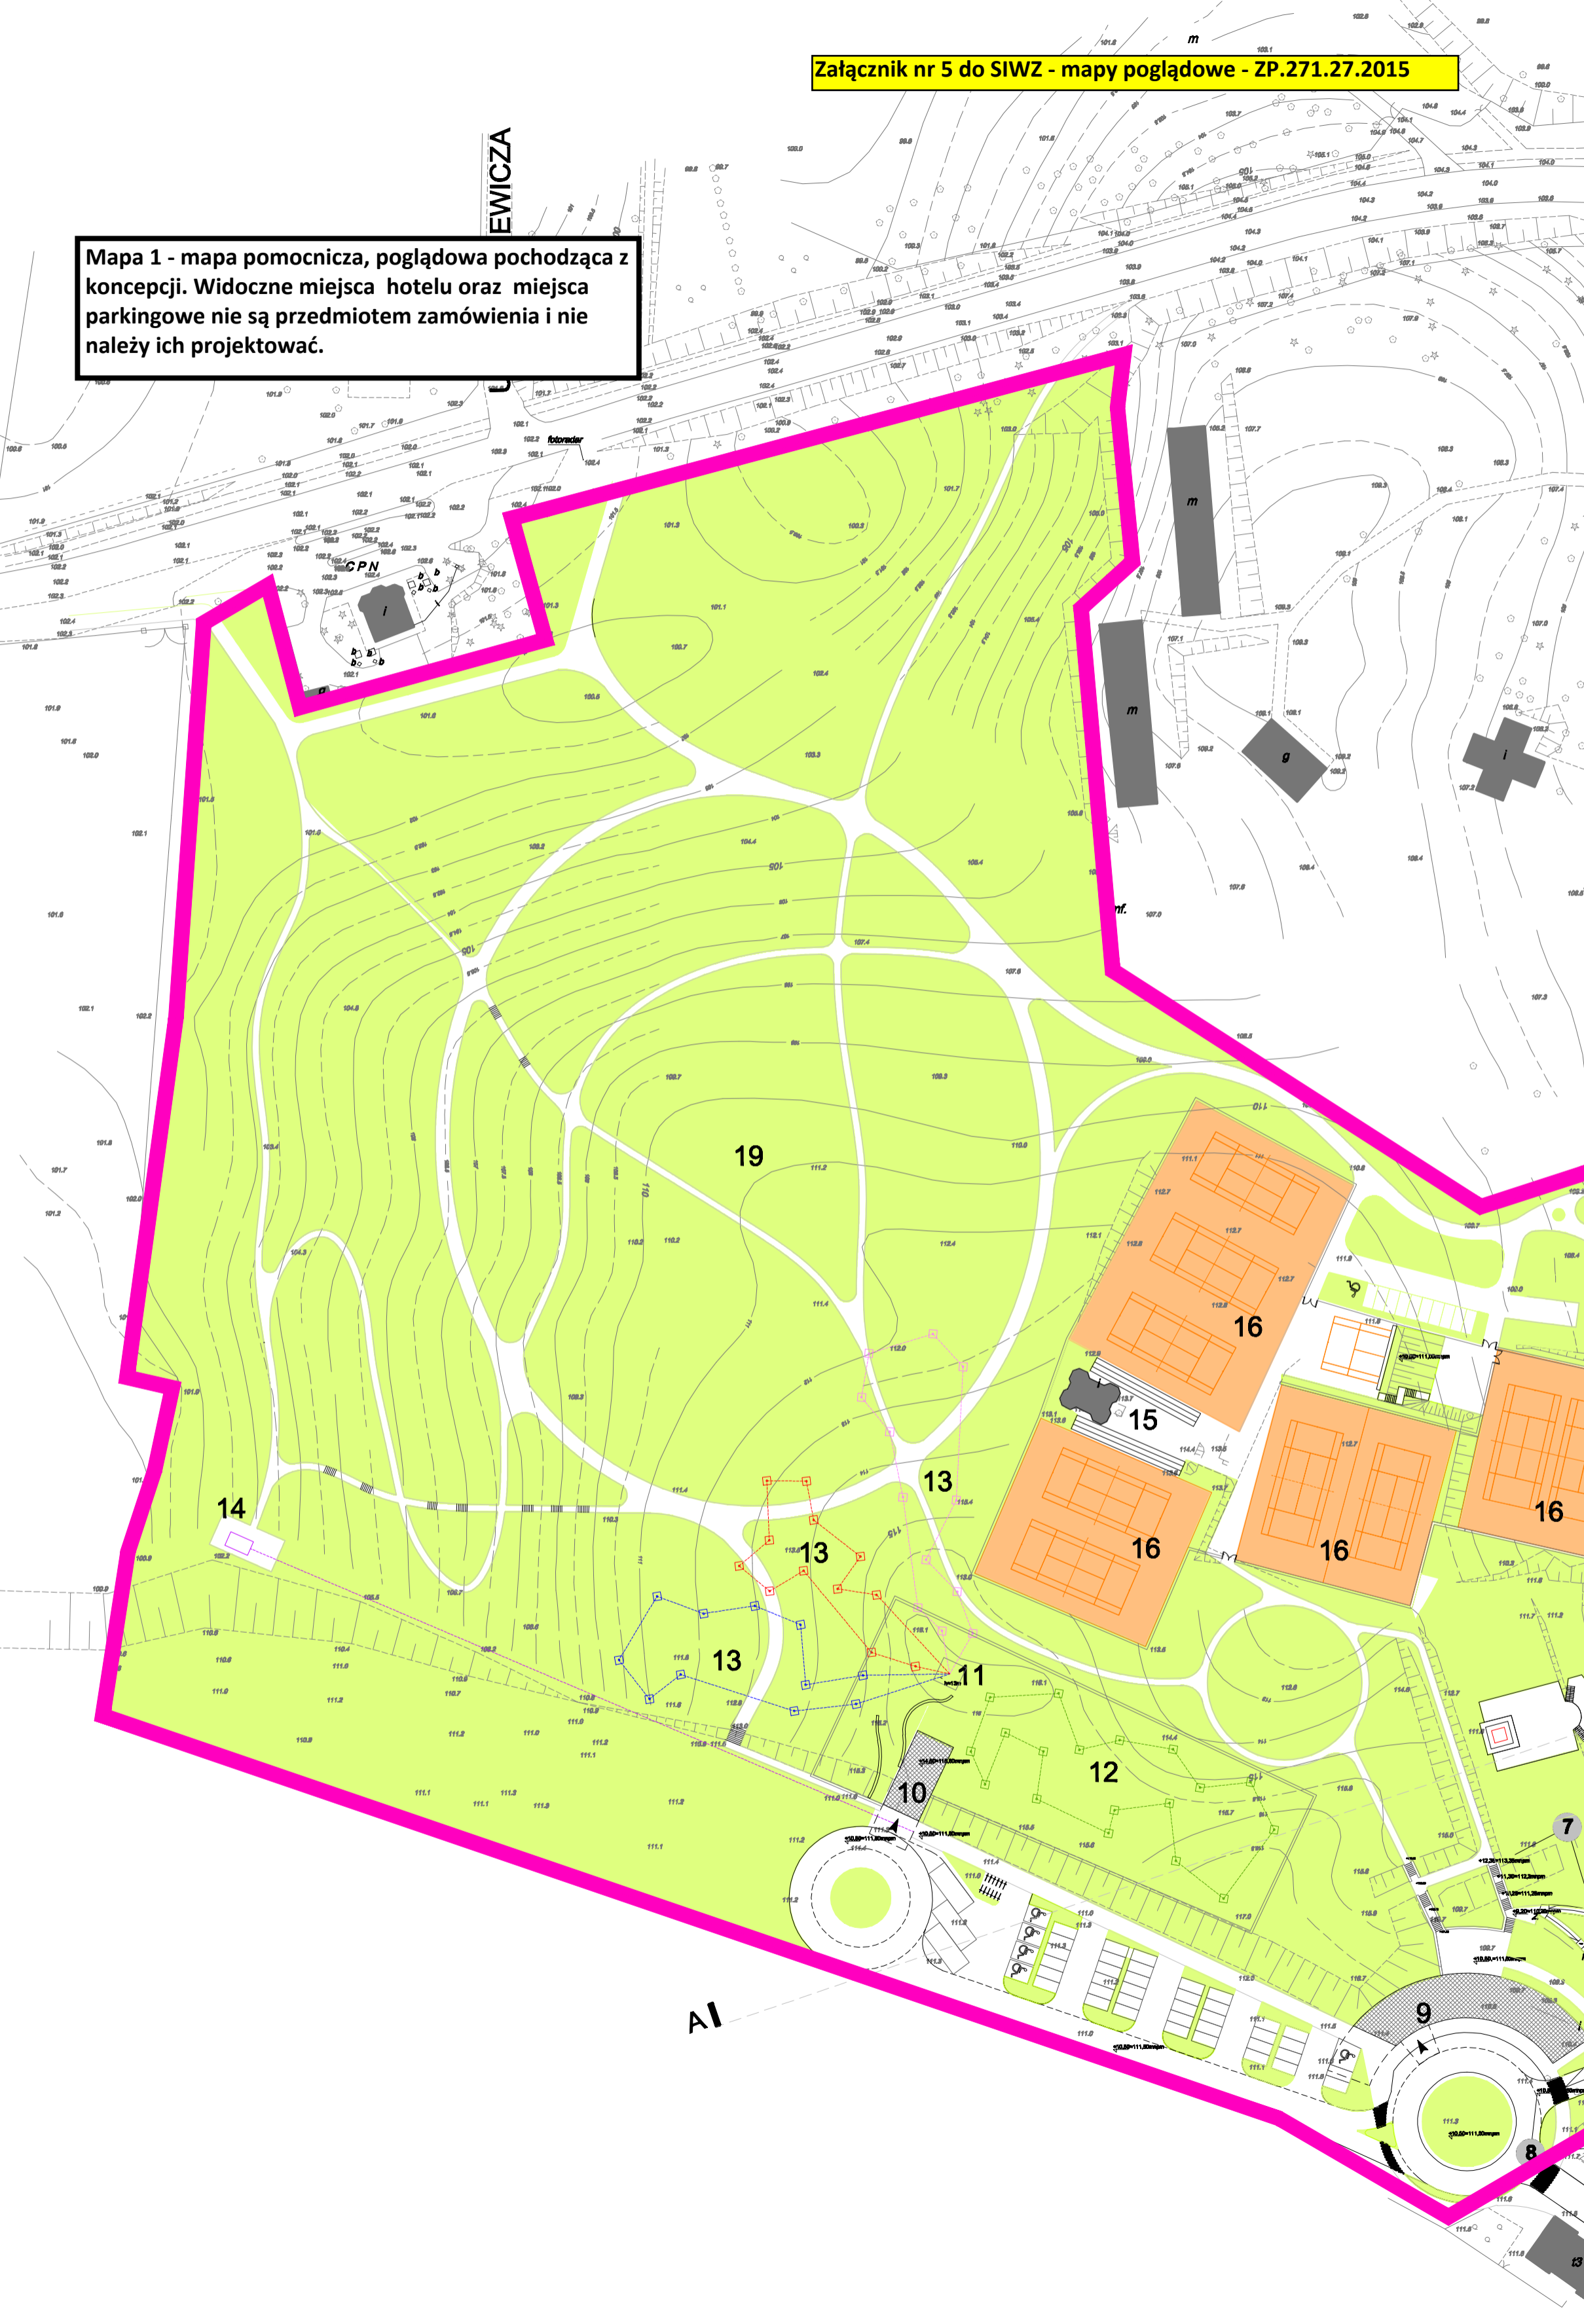

Mapa 2 - mapa pomocnicza, poglądowa istniejące uzbrojenie terenu

