



Mapa 1 - mapa pomocnicza, poglądowa pochodząca z koncepcji.  
Widoczne miejsca hotelu oraz miejsca parkingowe  
nie są przedmiotem zamówienia  
i nie należy ich projektować

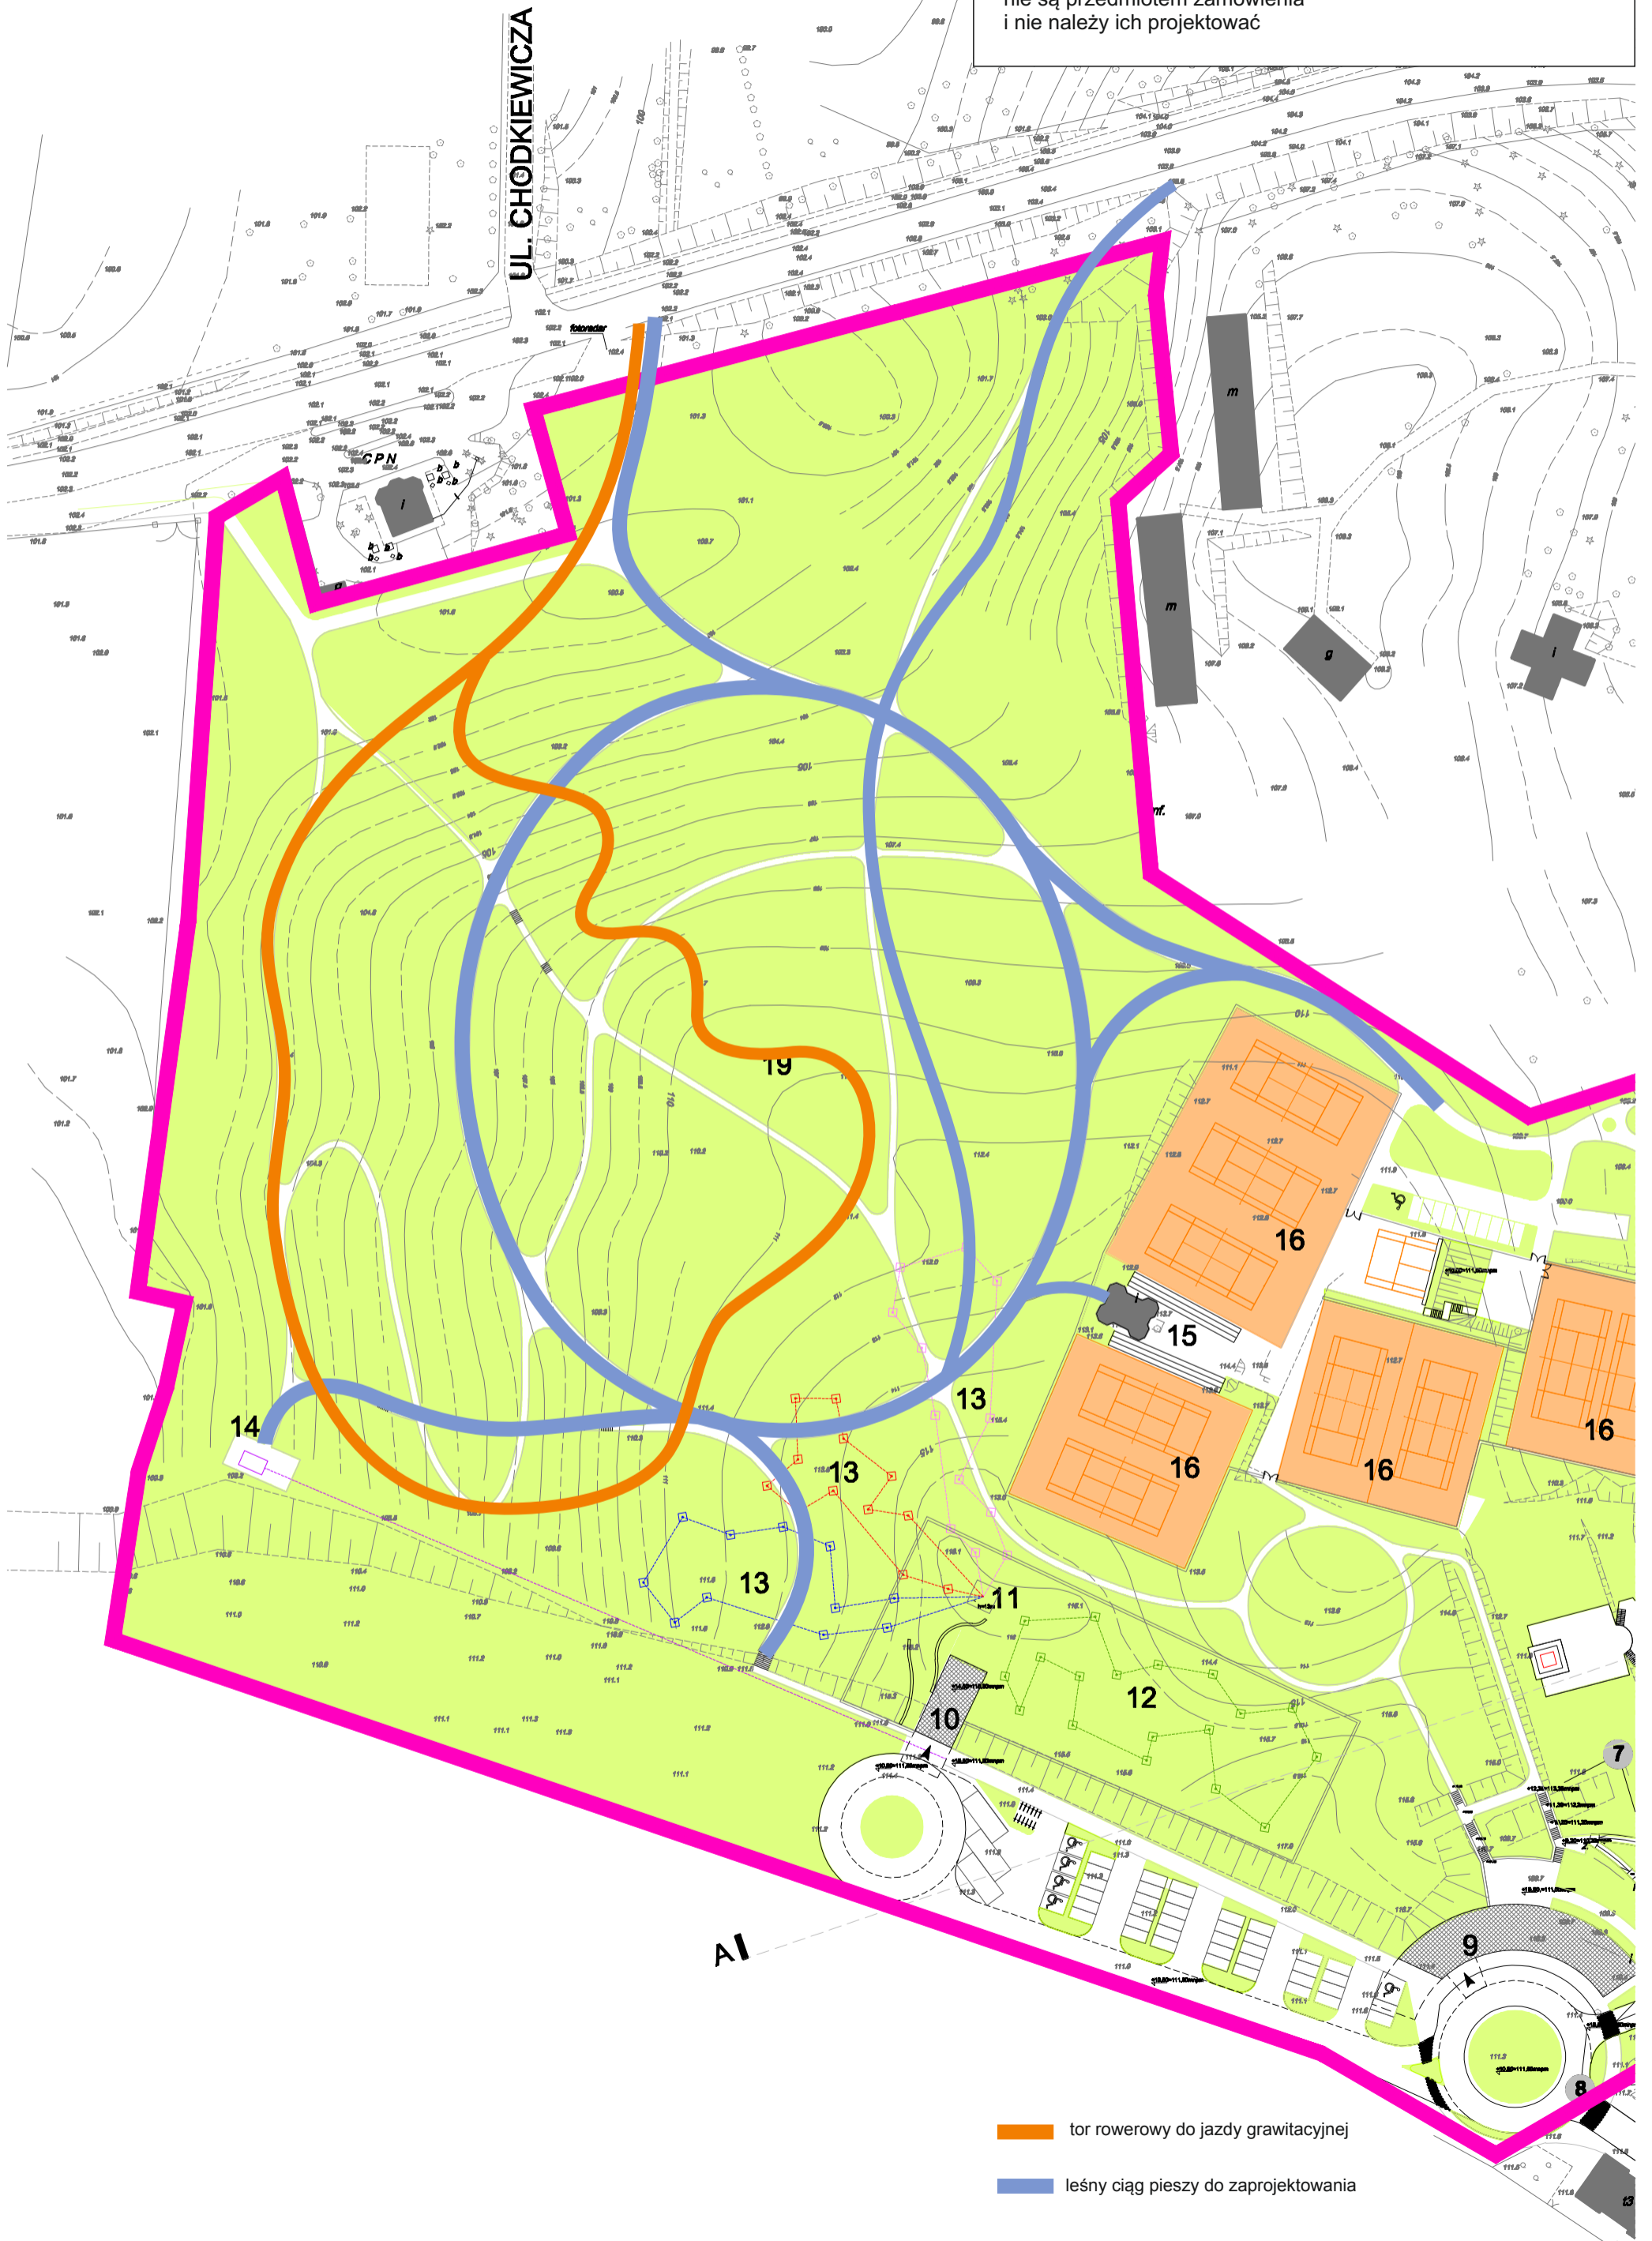

tor rowerowy do jazdy grawitacyjnej

leśny ciąg pieszy do zaprojektowania

Mapa 2 - mapa pomocnicza, poglądowa istniejące uzbrojenie terenu

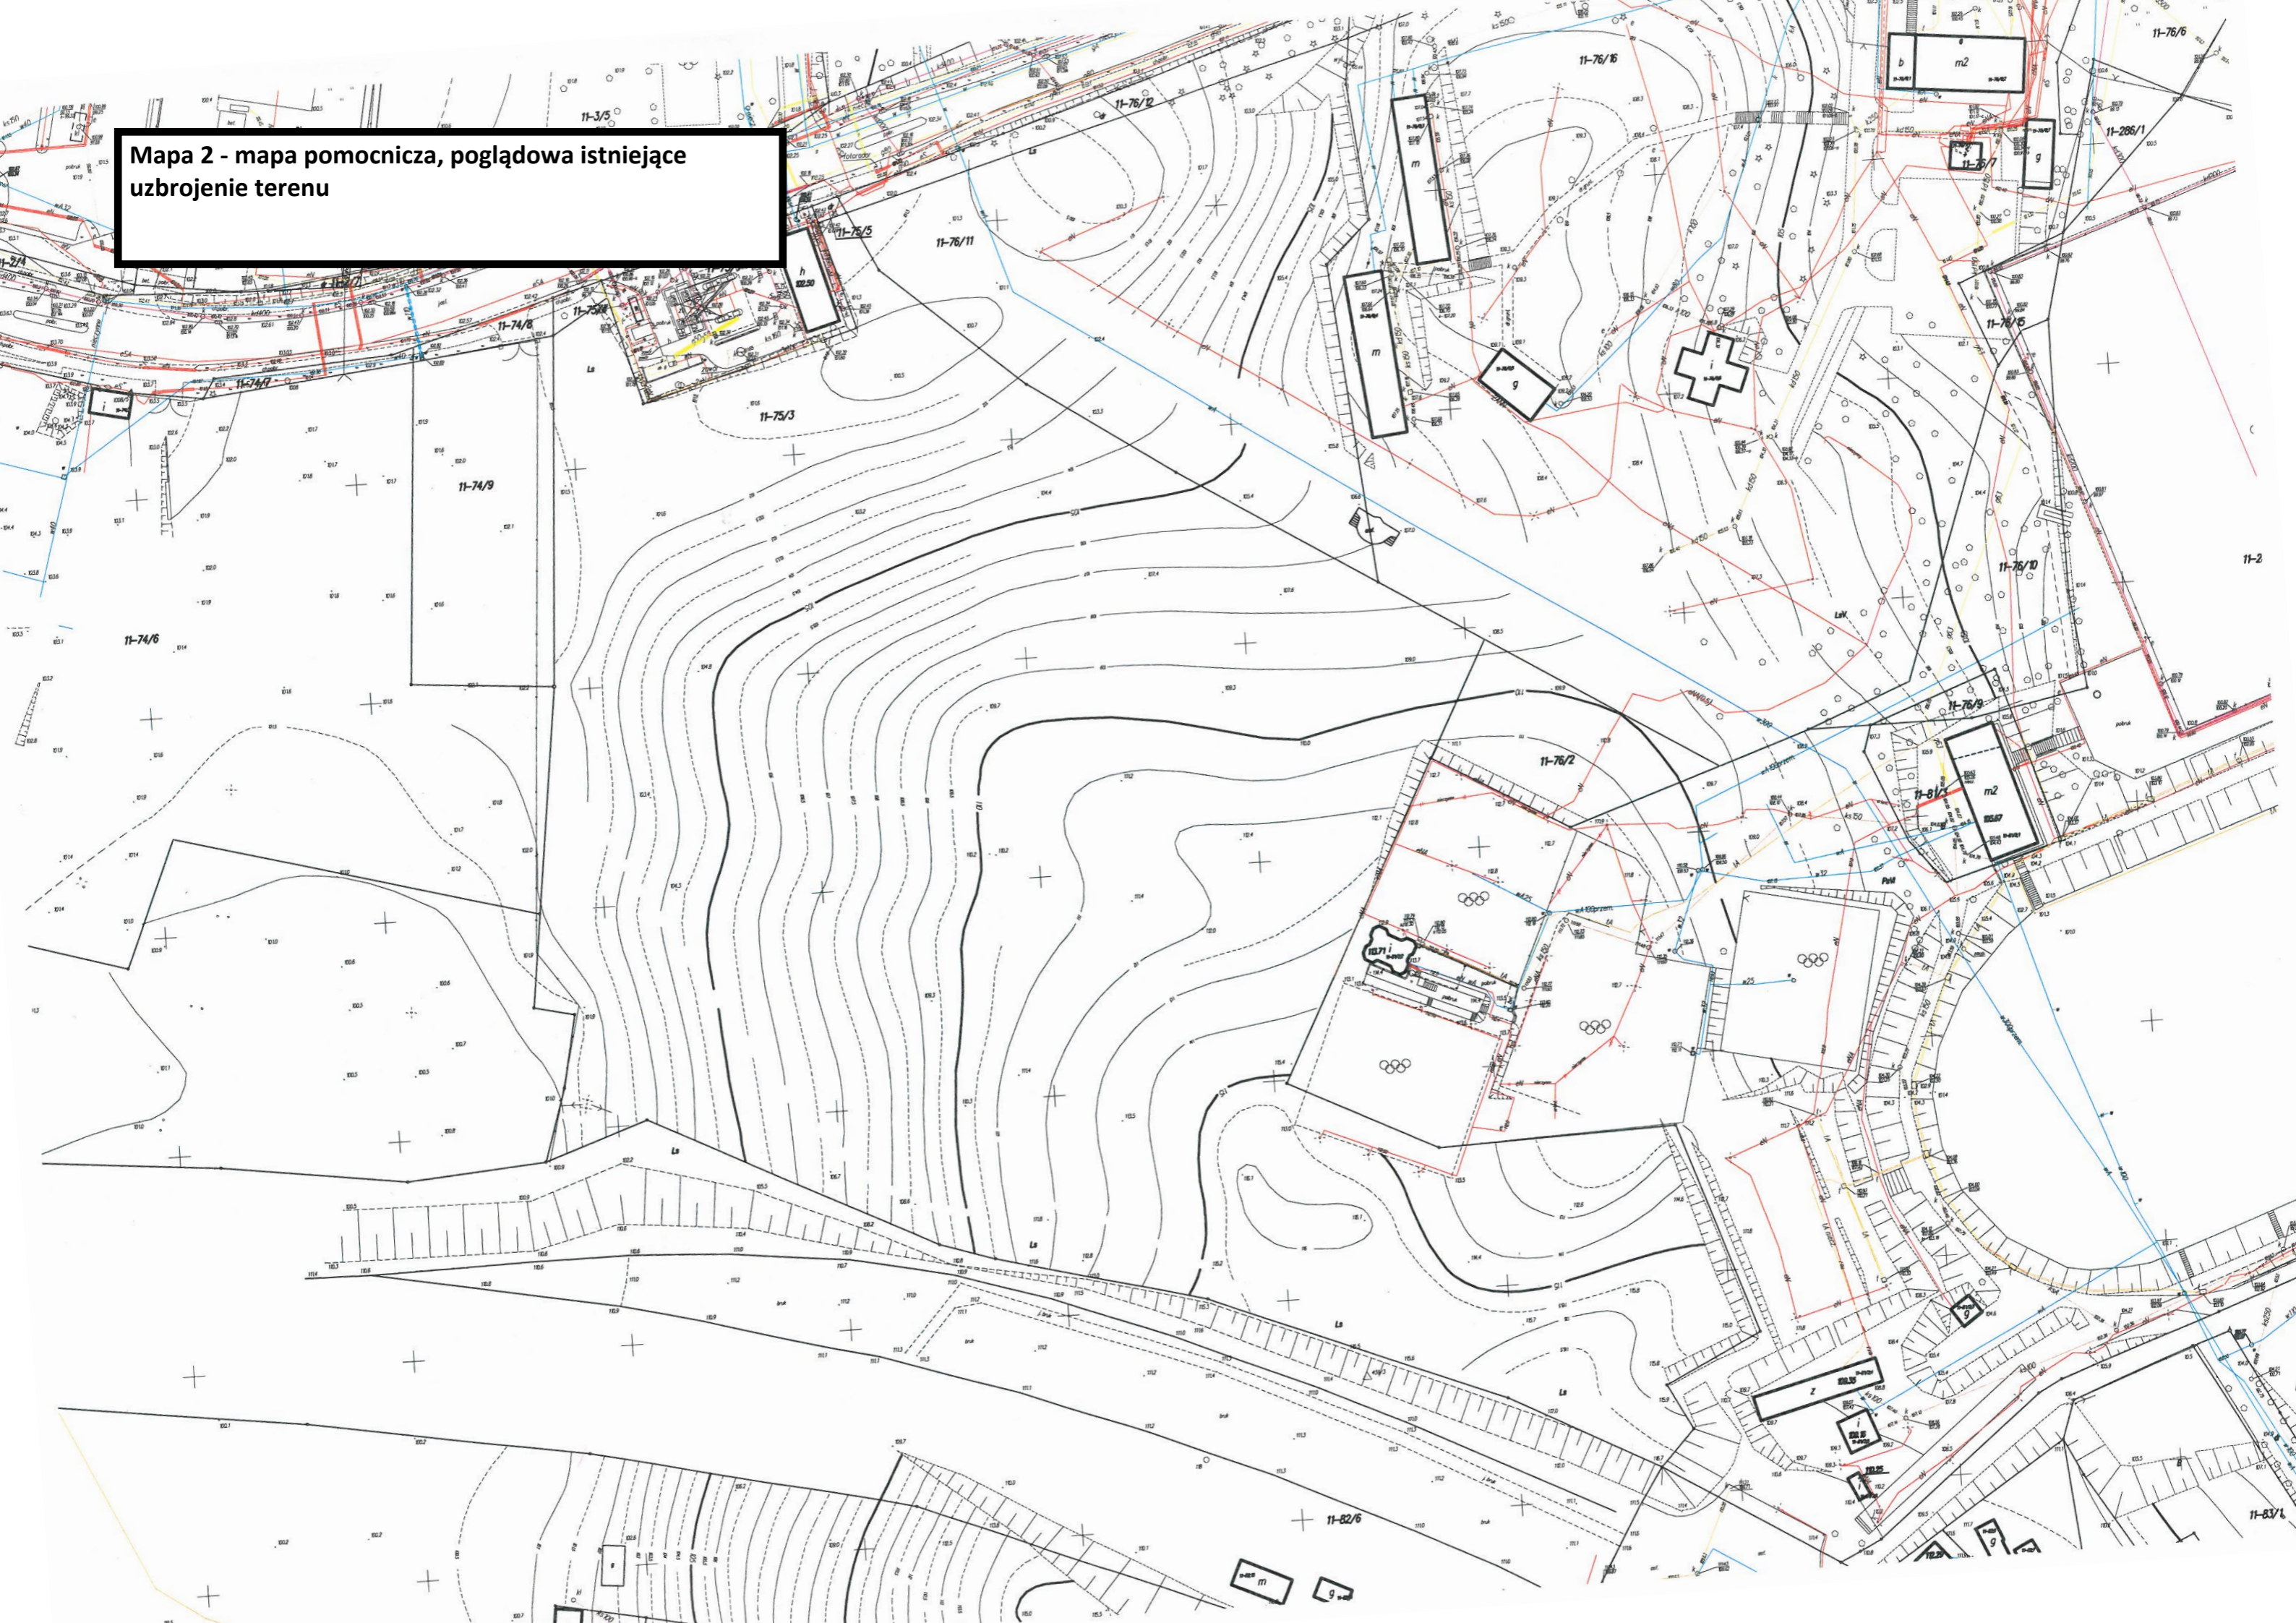

# Mapa nr 3 poglądowa - istniejący monitoring miejski

