



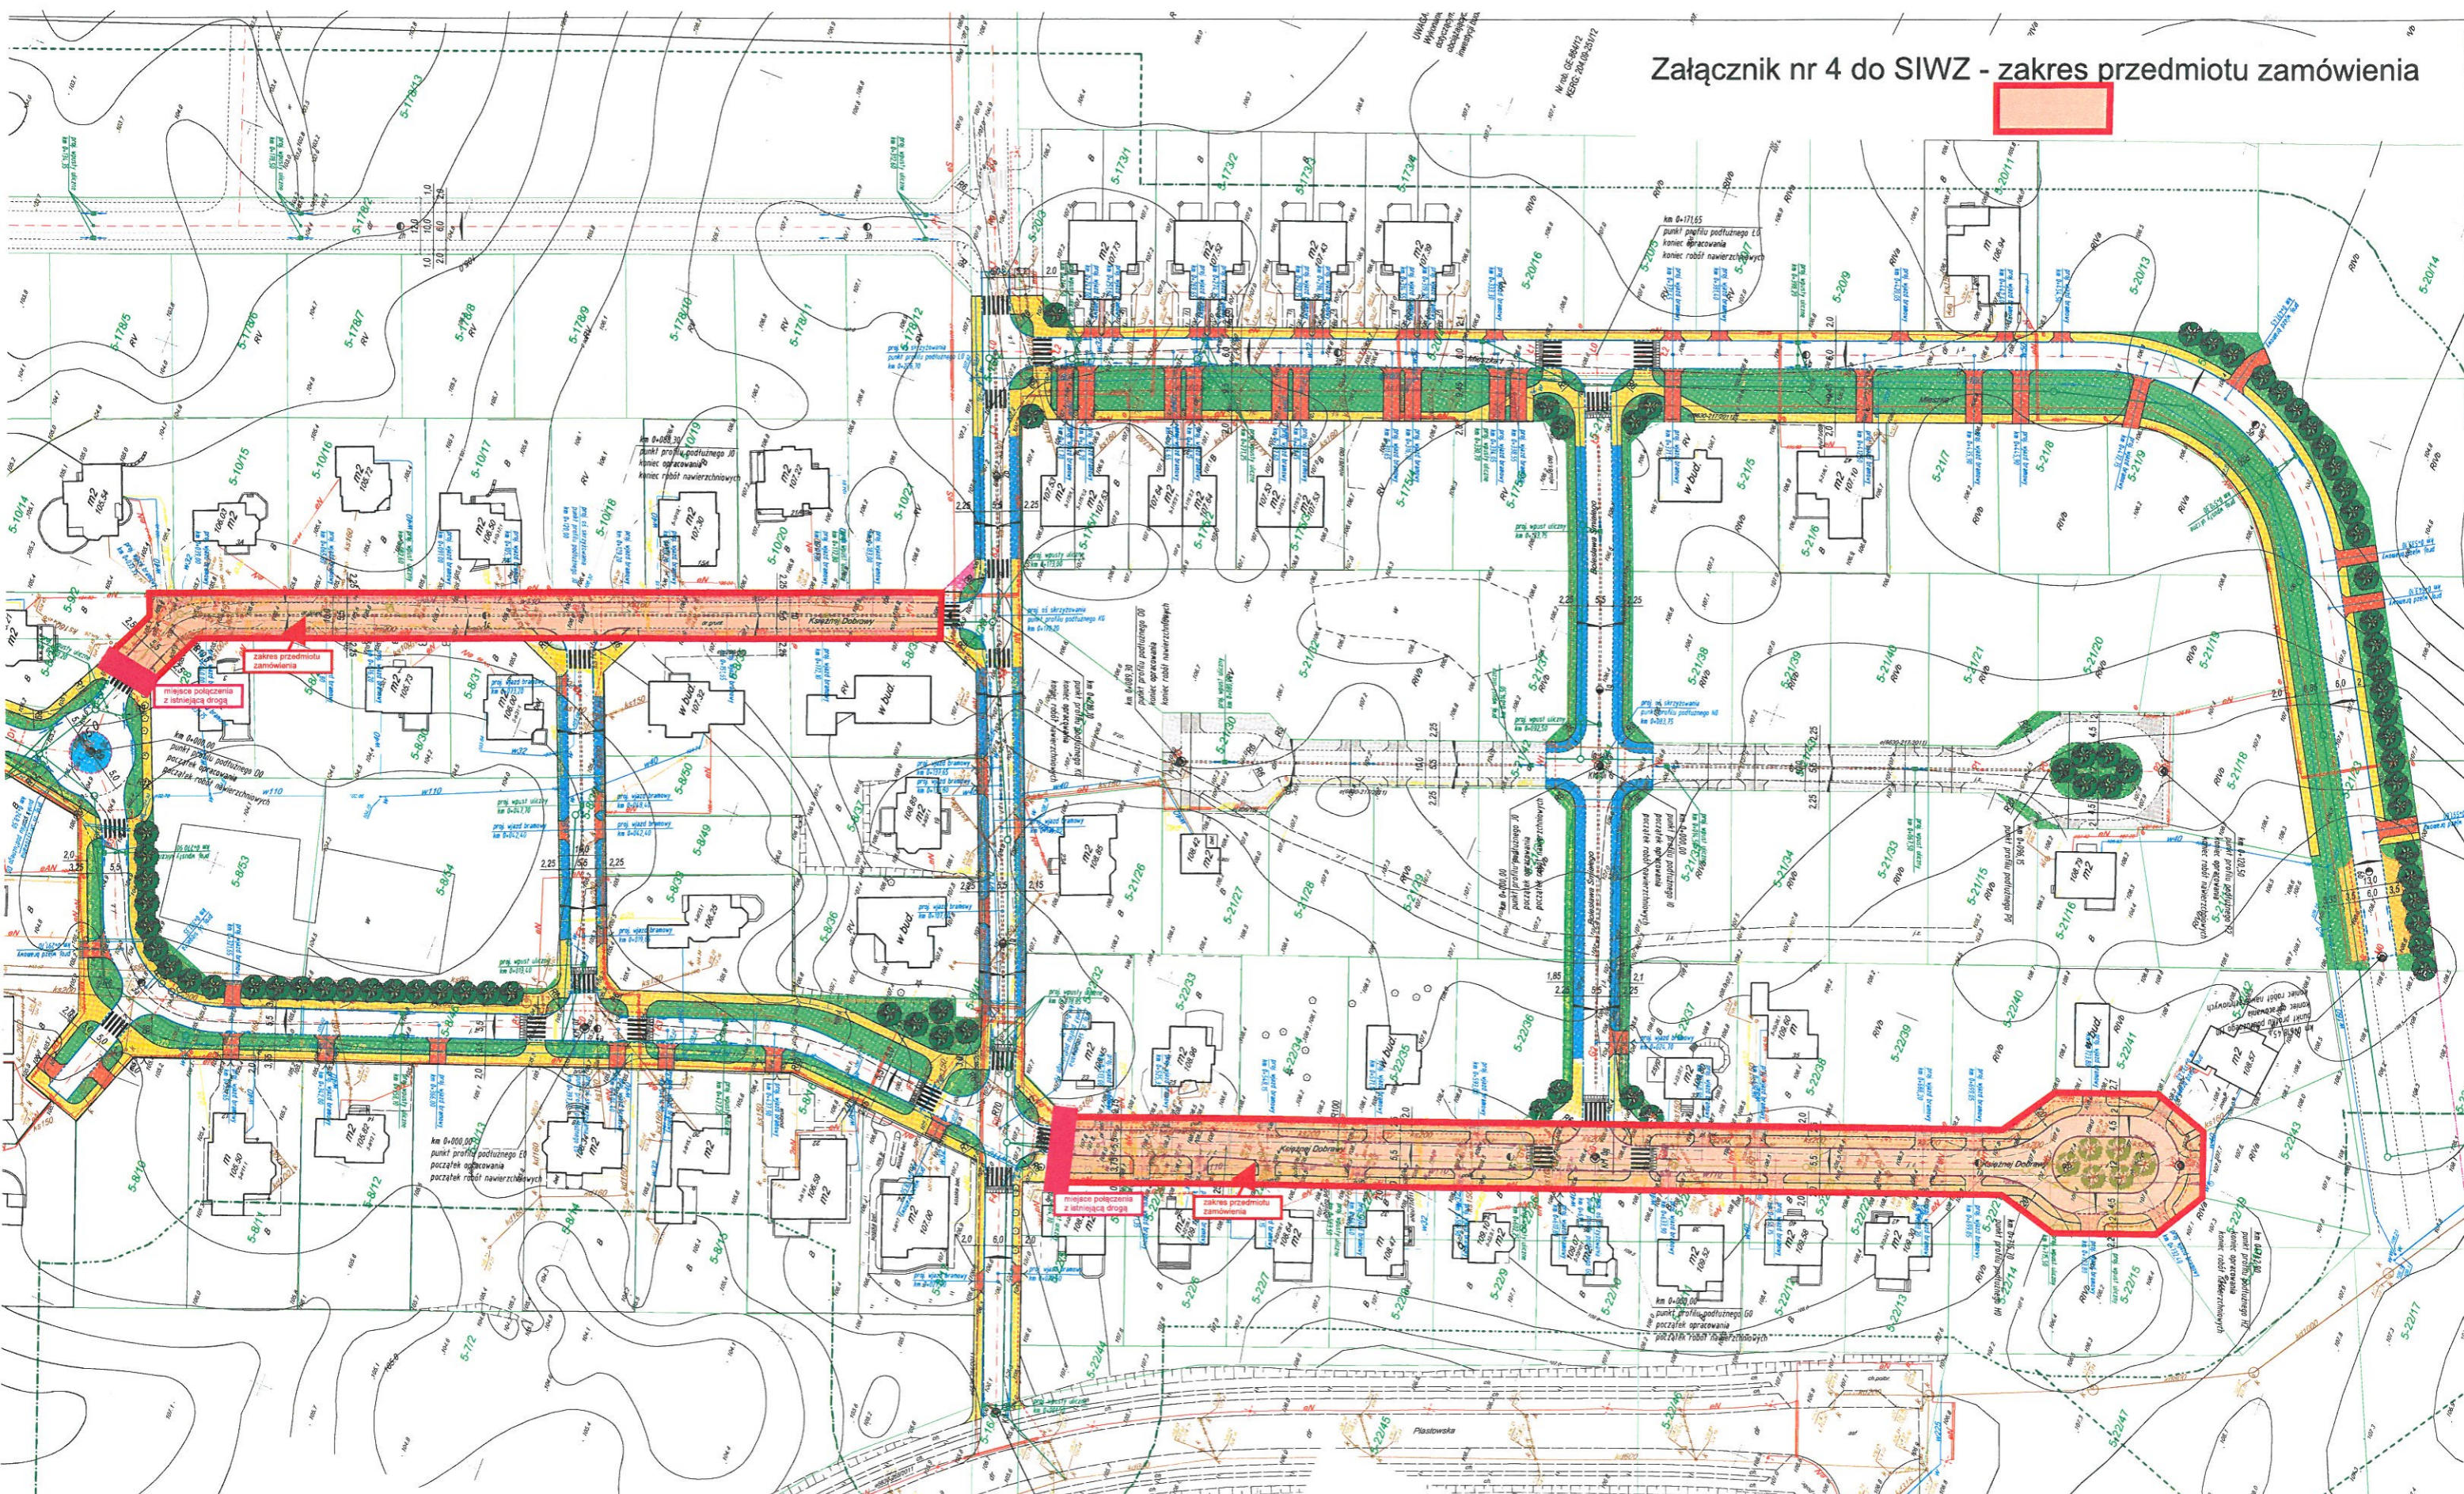


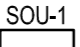
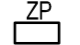
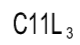
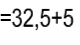

Załącznik nr 4 do SIWZ - zakres przedmiotu zamówienia

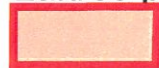


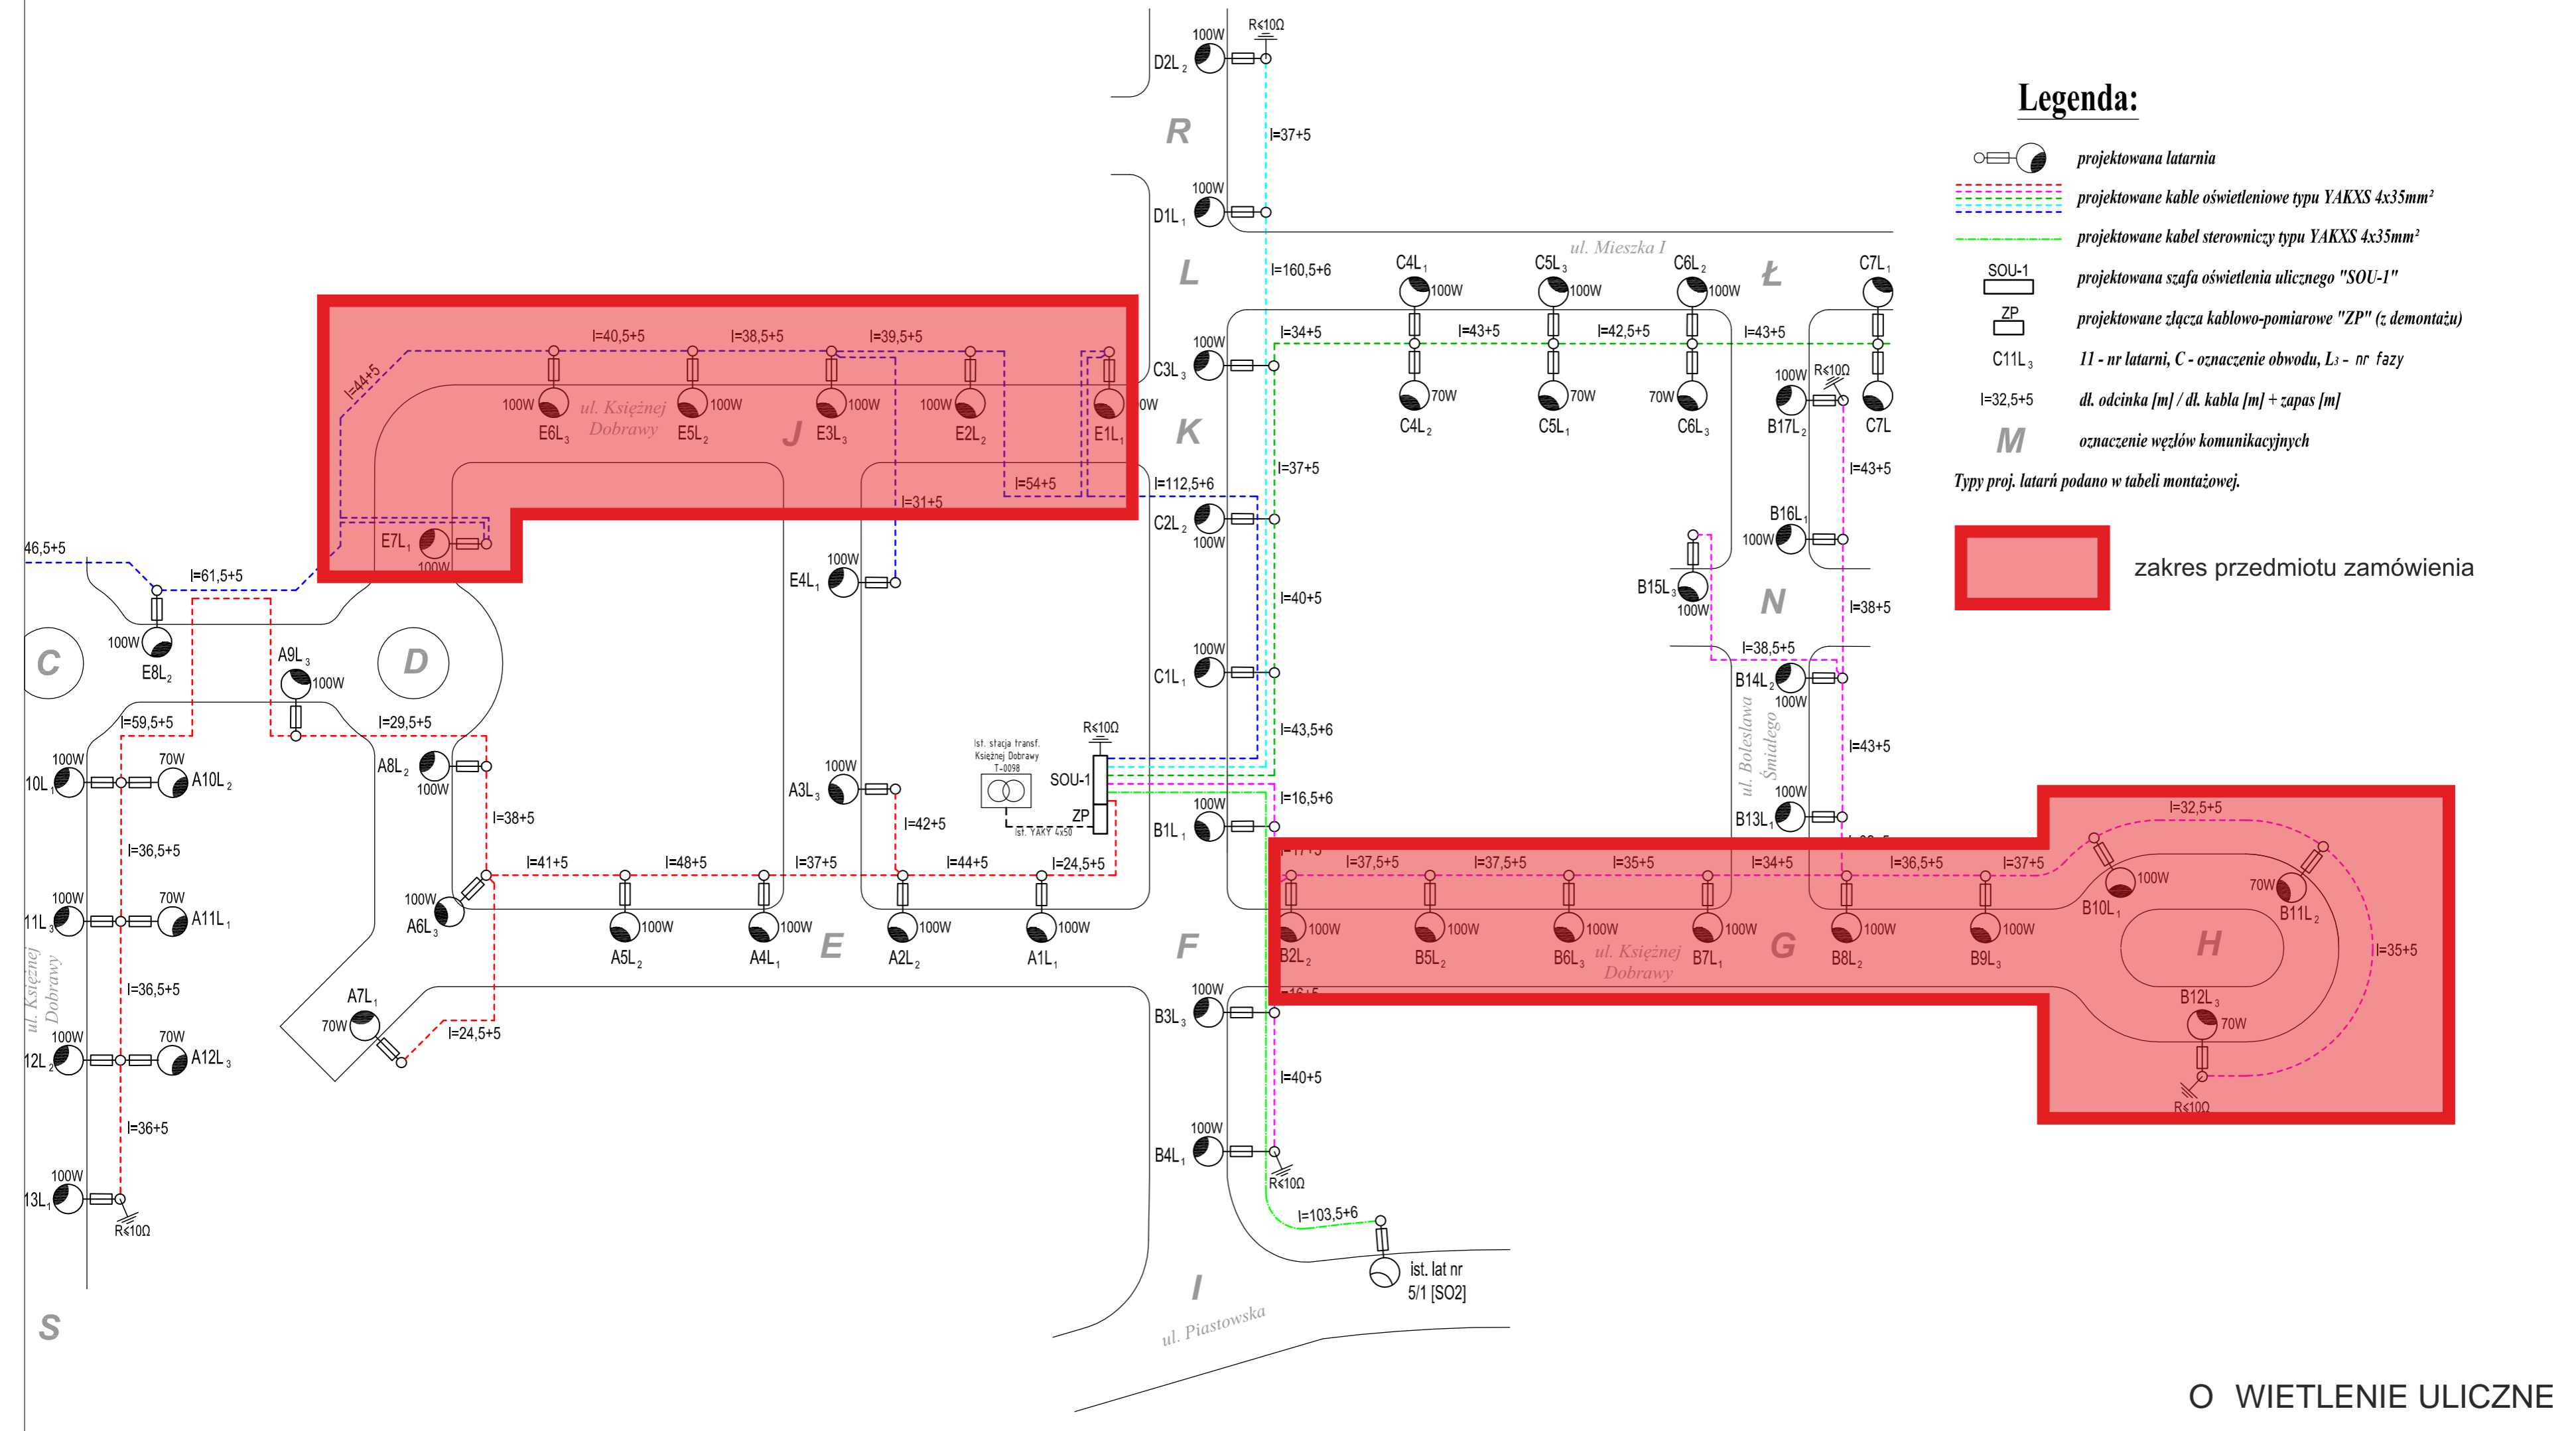
zakres przedmiotu zamówienia  
zakres przedmiotu zamówienia


zakres przedmiotu zamówienia  
zakres przedmiotu zamówienia

# Legenda:

-  projektowana latarnia
  -  projektowane kable oświetleniowe typu YAKXS 4x35mm<sup>2</sup>
  -  projektowane kable sterownicze typu YAKXS 4x35mm<sup>2</sup>
  -  SOU-1 projektowana szafa oświetlenia ulicznego "SOU-1"
  -  ZP projektowane złącza kablowo-pomiarowe "ZP" (z demontażu)
  -  C11L<sub>3</sub> 11 - nr latarni, C - oznaczenie obwodu, L<sub>3</sub> - nr fazy
  -  I=32,5+5 dl. odcinka [m] / dl. kabla [m] + zapas [m]
  -  M oznaczenie węzłów komunikacyjnych
- Typy proj. latarni podano w tabeli montażowej.

 zakres przedmiotu zamówienia



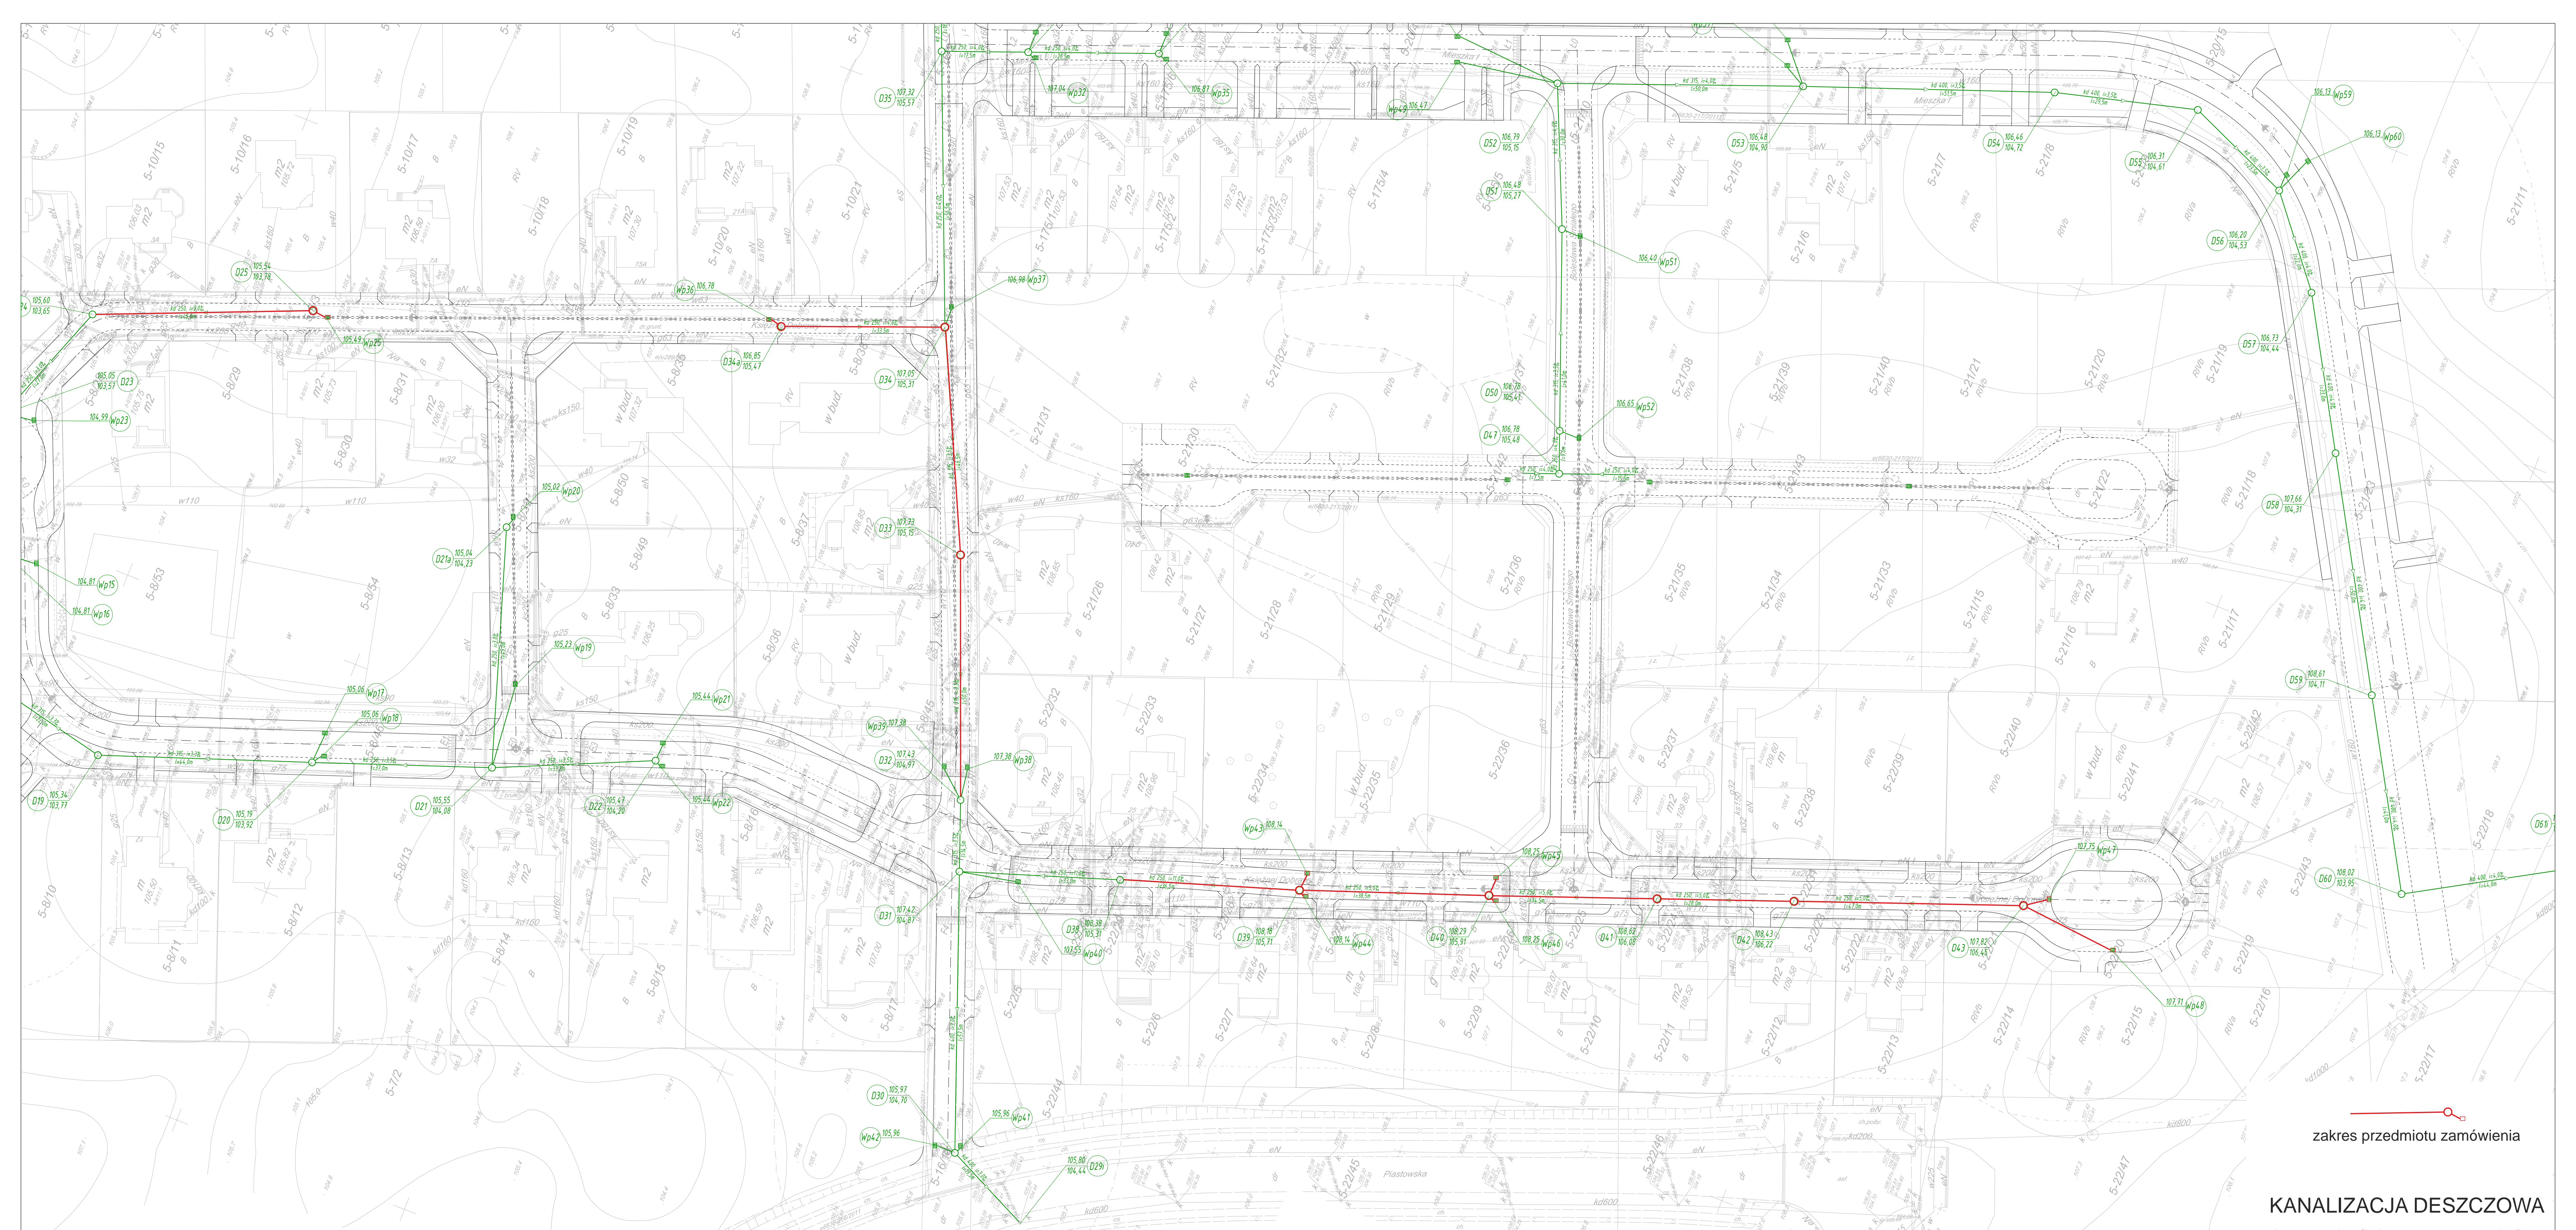

zakres przedmiotu zamówienia

KANALIZACJA DESZCZOWA