






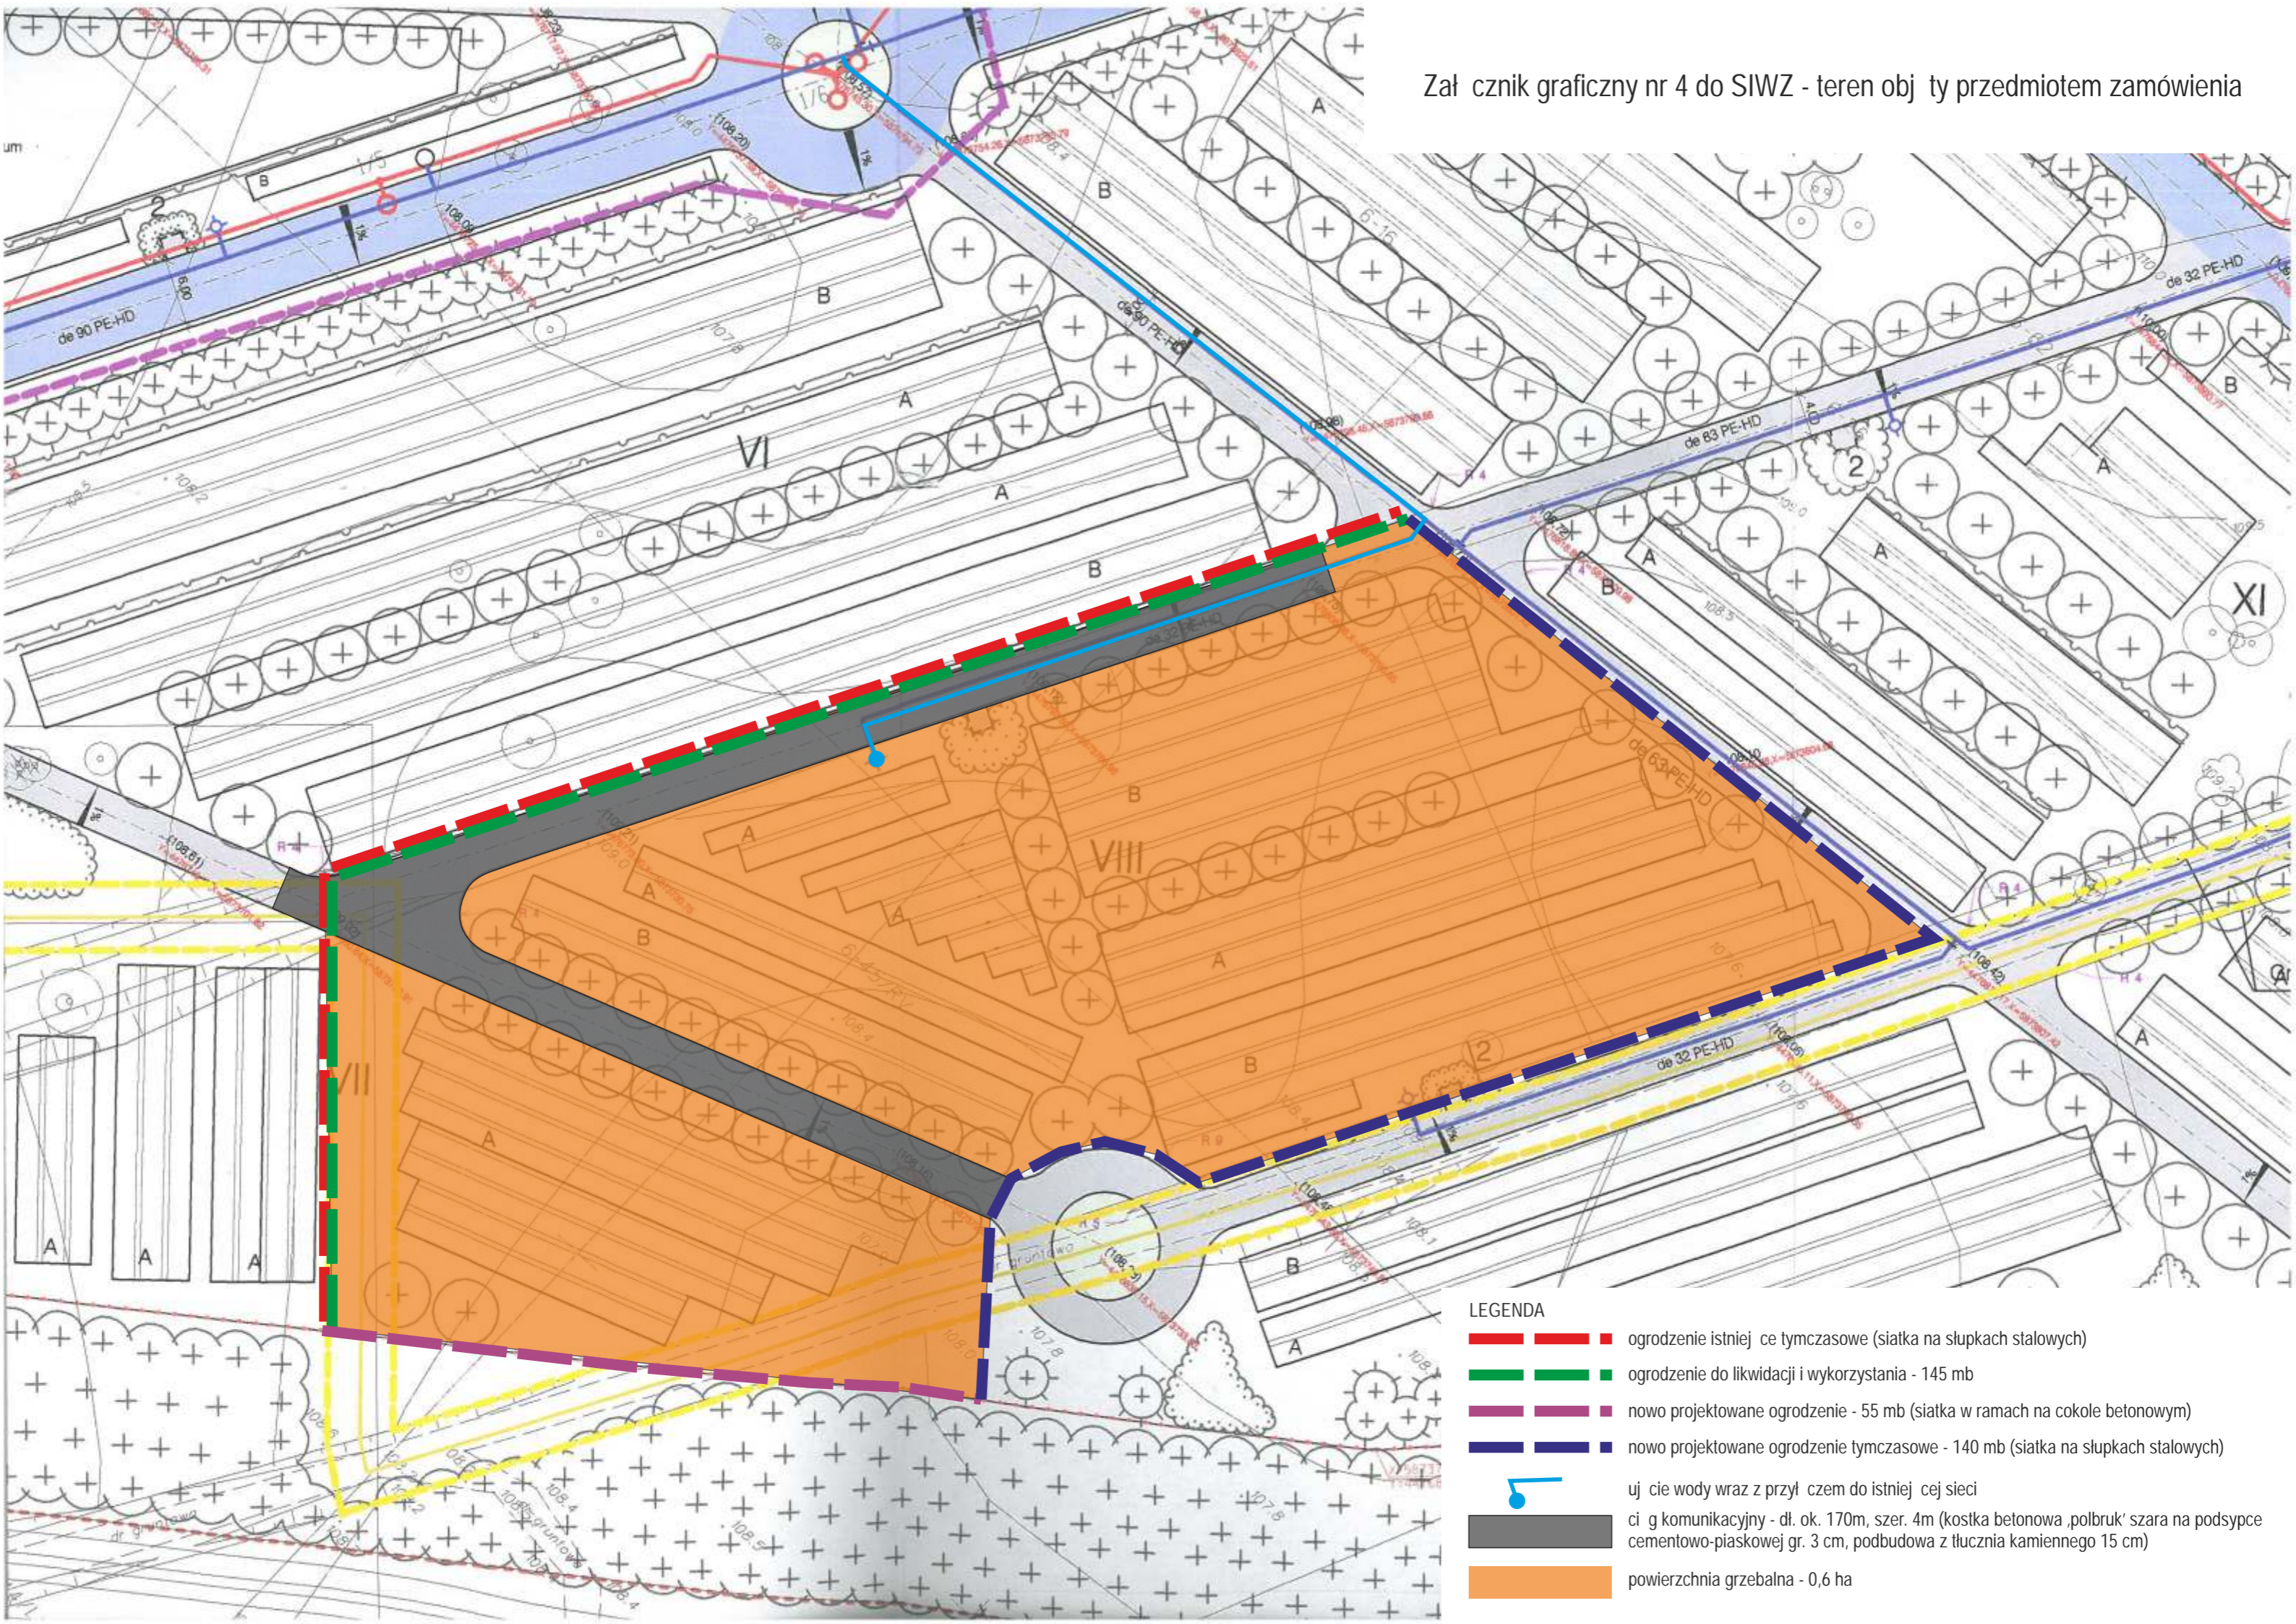


Załącznik graficzny nr 4 do SIWZ - teren objęty przedmiotem zamówienia



LEGENDA

-  ogrodzenie istniejącej tymczasowe (siatka na słupkach stalowych)
-  ogrodzenie do likwidacji i wykorzystania - 145 mb
-  nowo projektowane ogrodzenie - 55 mb (siatka w ramach na cokole betonowym)
-  nowo projektowane ogrodzenie tymczasowe - 140 mb (siatka na słupkach stalowych)
-  ujście wody wraz z przyłączem do istniejącej sieci
-  ciąg komunikacyjny - dł. ok. 170m, szer. 4m (kostka betonowa „polbruk” szara na podsypce cementowo-piaskowej gr. 3 cm, podbudowa z tłucznią kamienną 15 cm)
-  powierzchnia grzebalna - 0,6 ha