




Załącznik nr 4 do SIWZ
Zakres przedmiotu zamówienia

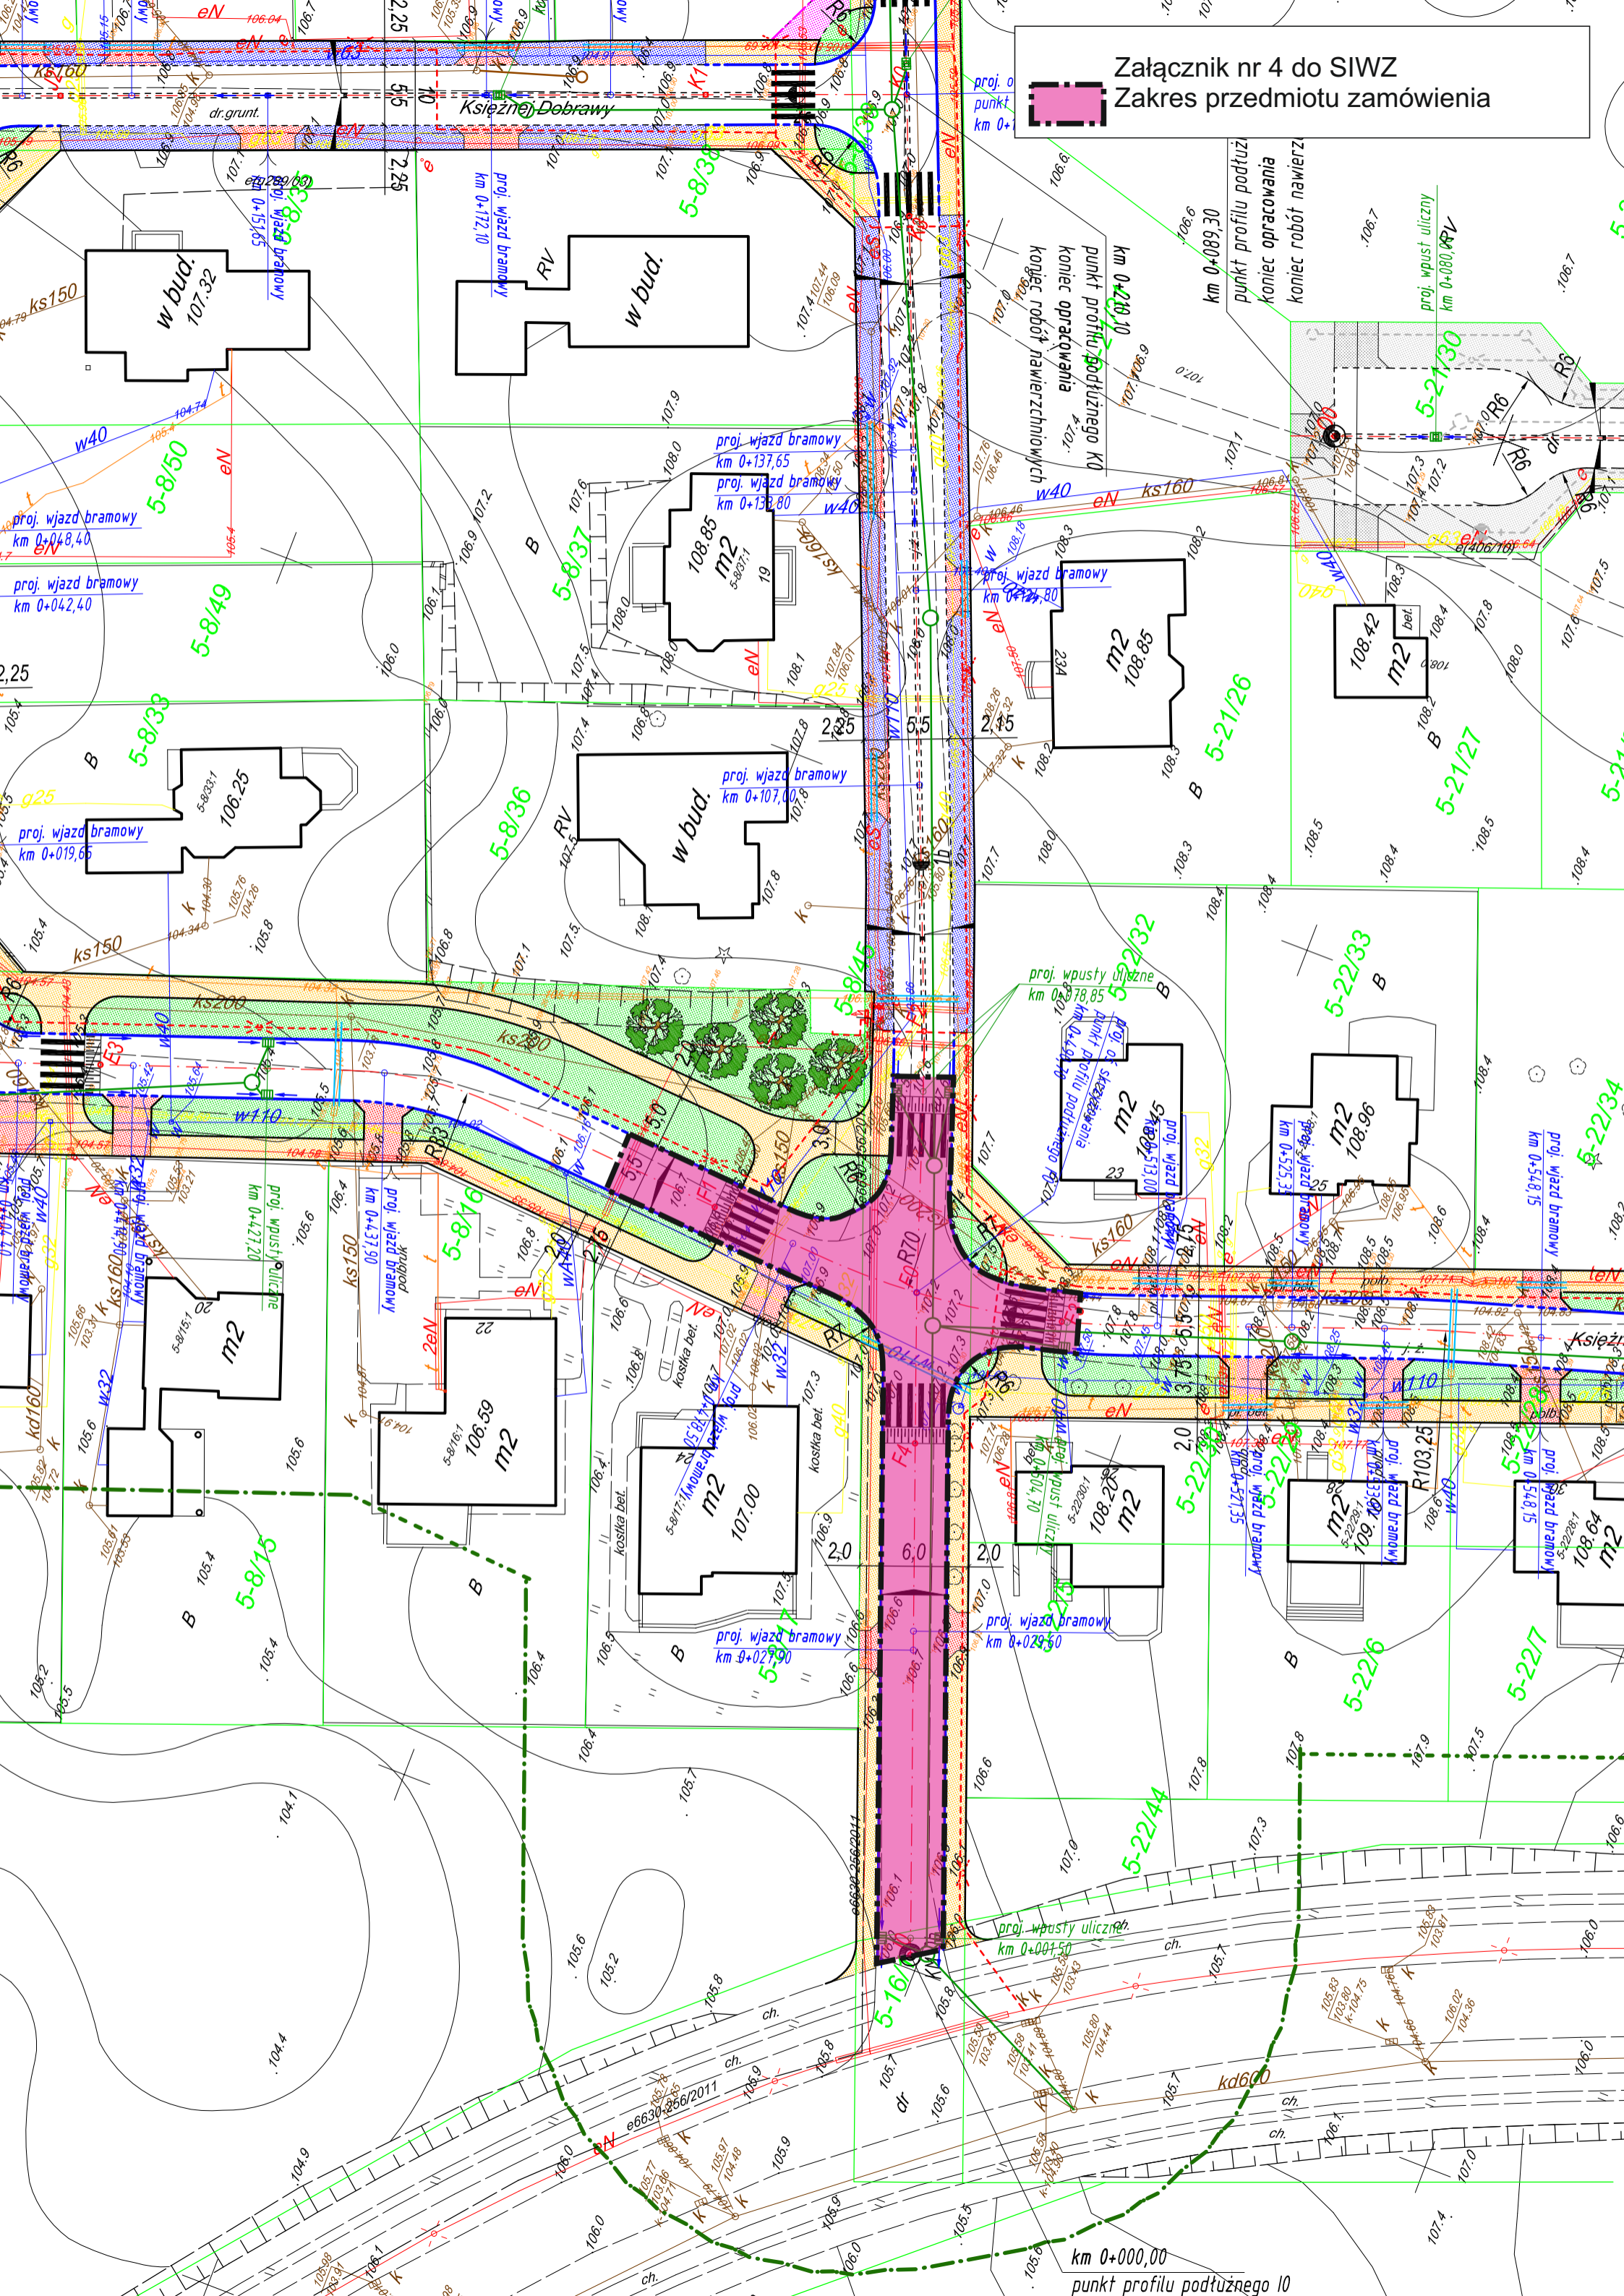

km 0+000,00
punkt profilu podłużnego 10

Zakres przedmiotu zamówienia
KANALIZACJA DESZCZOWA

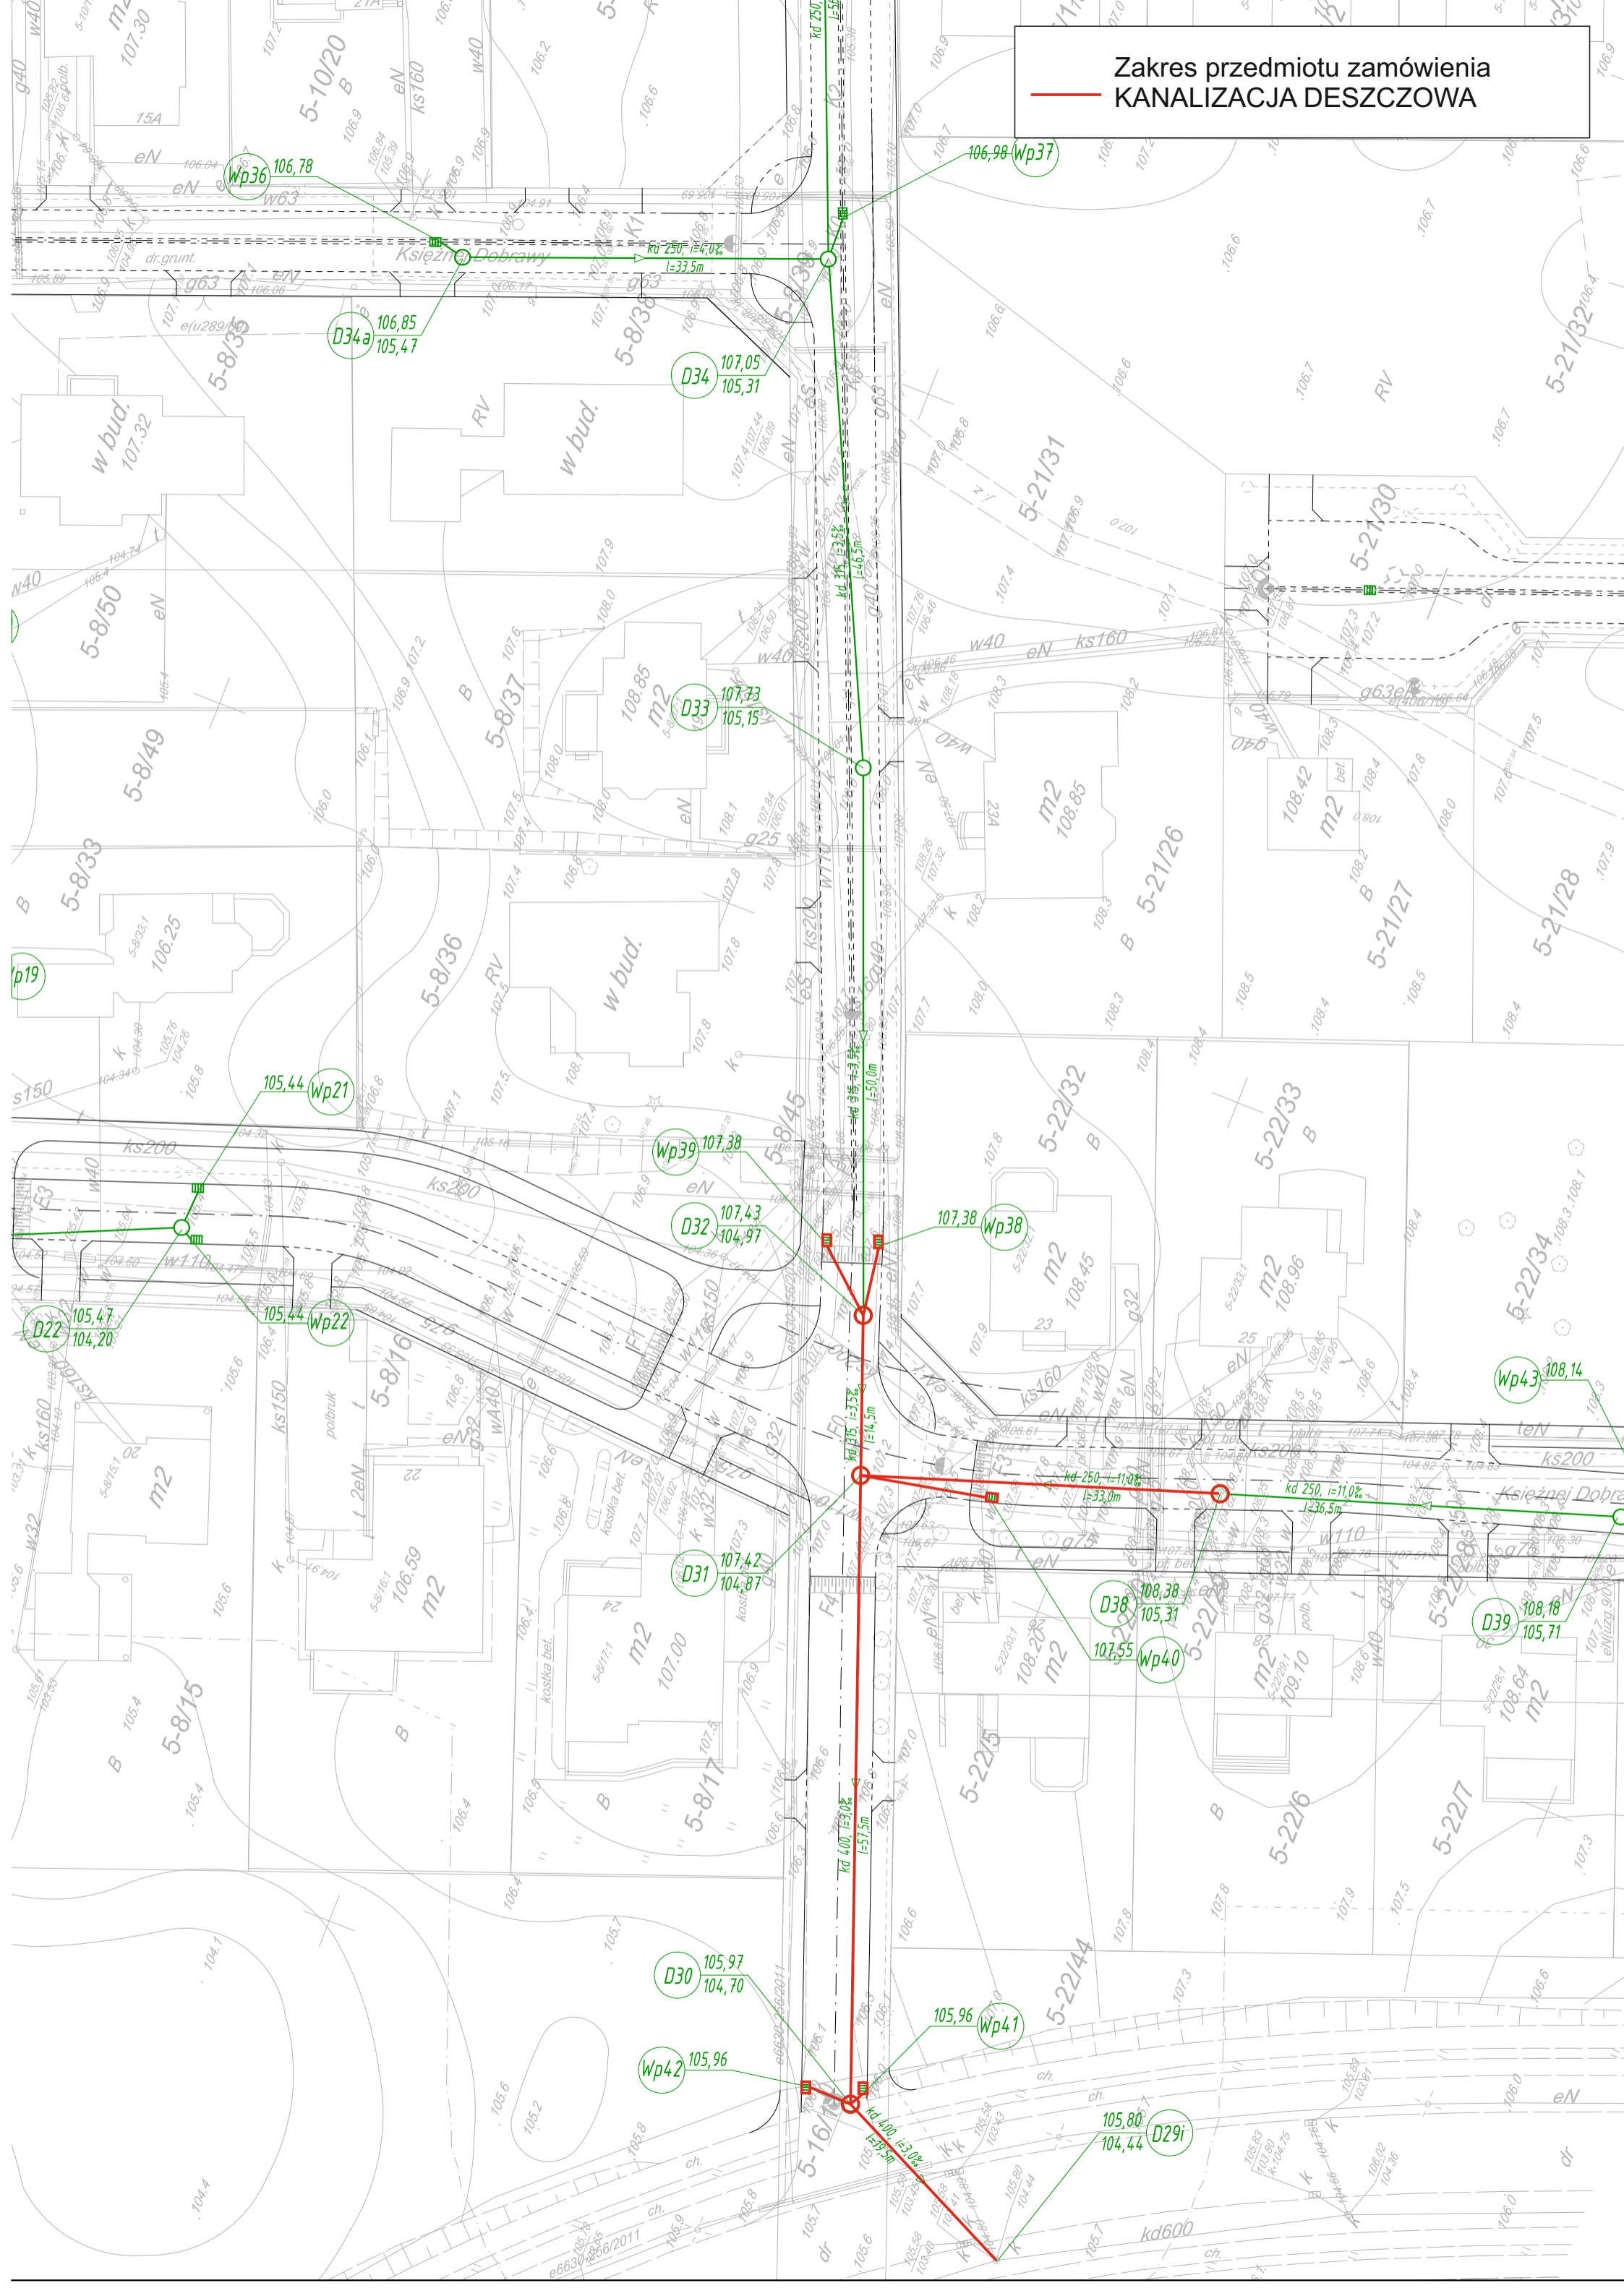

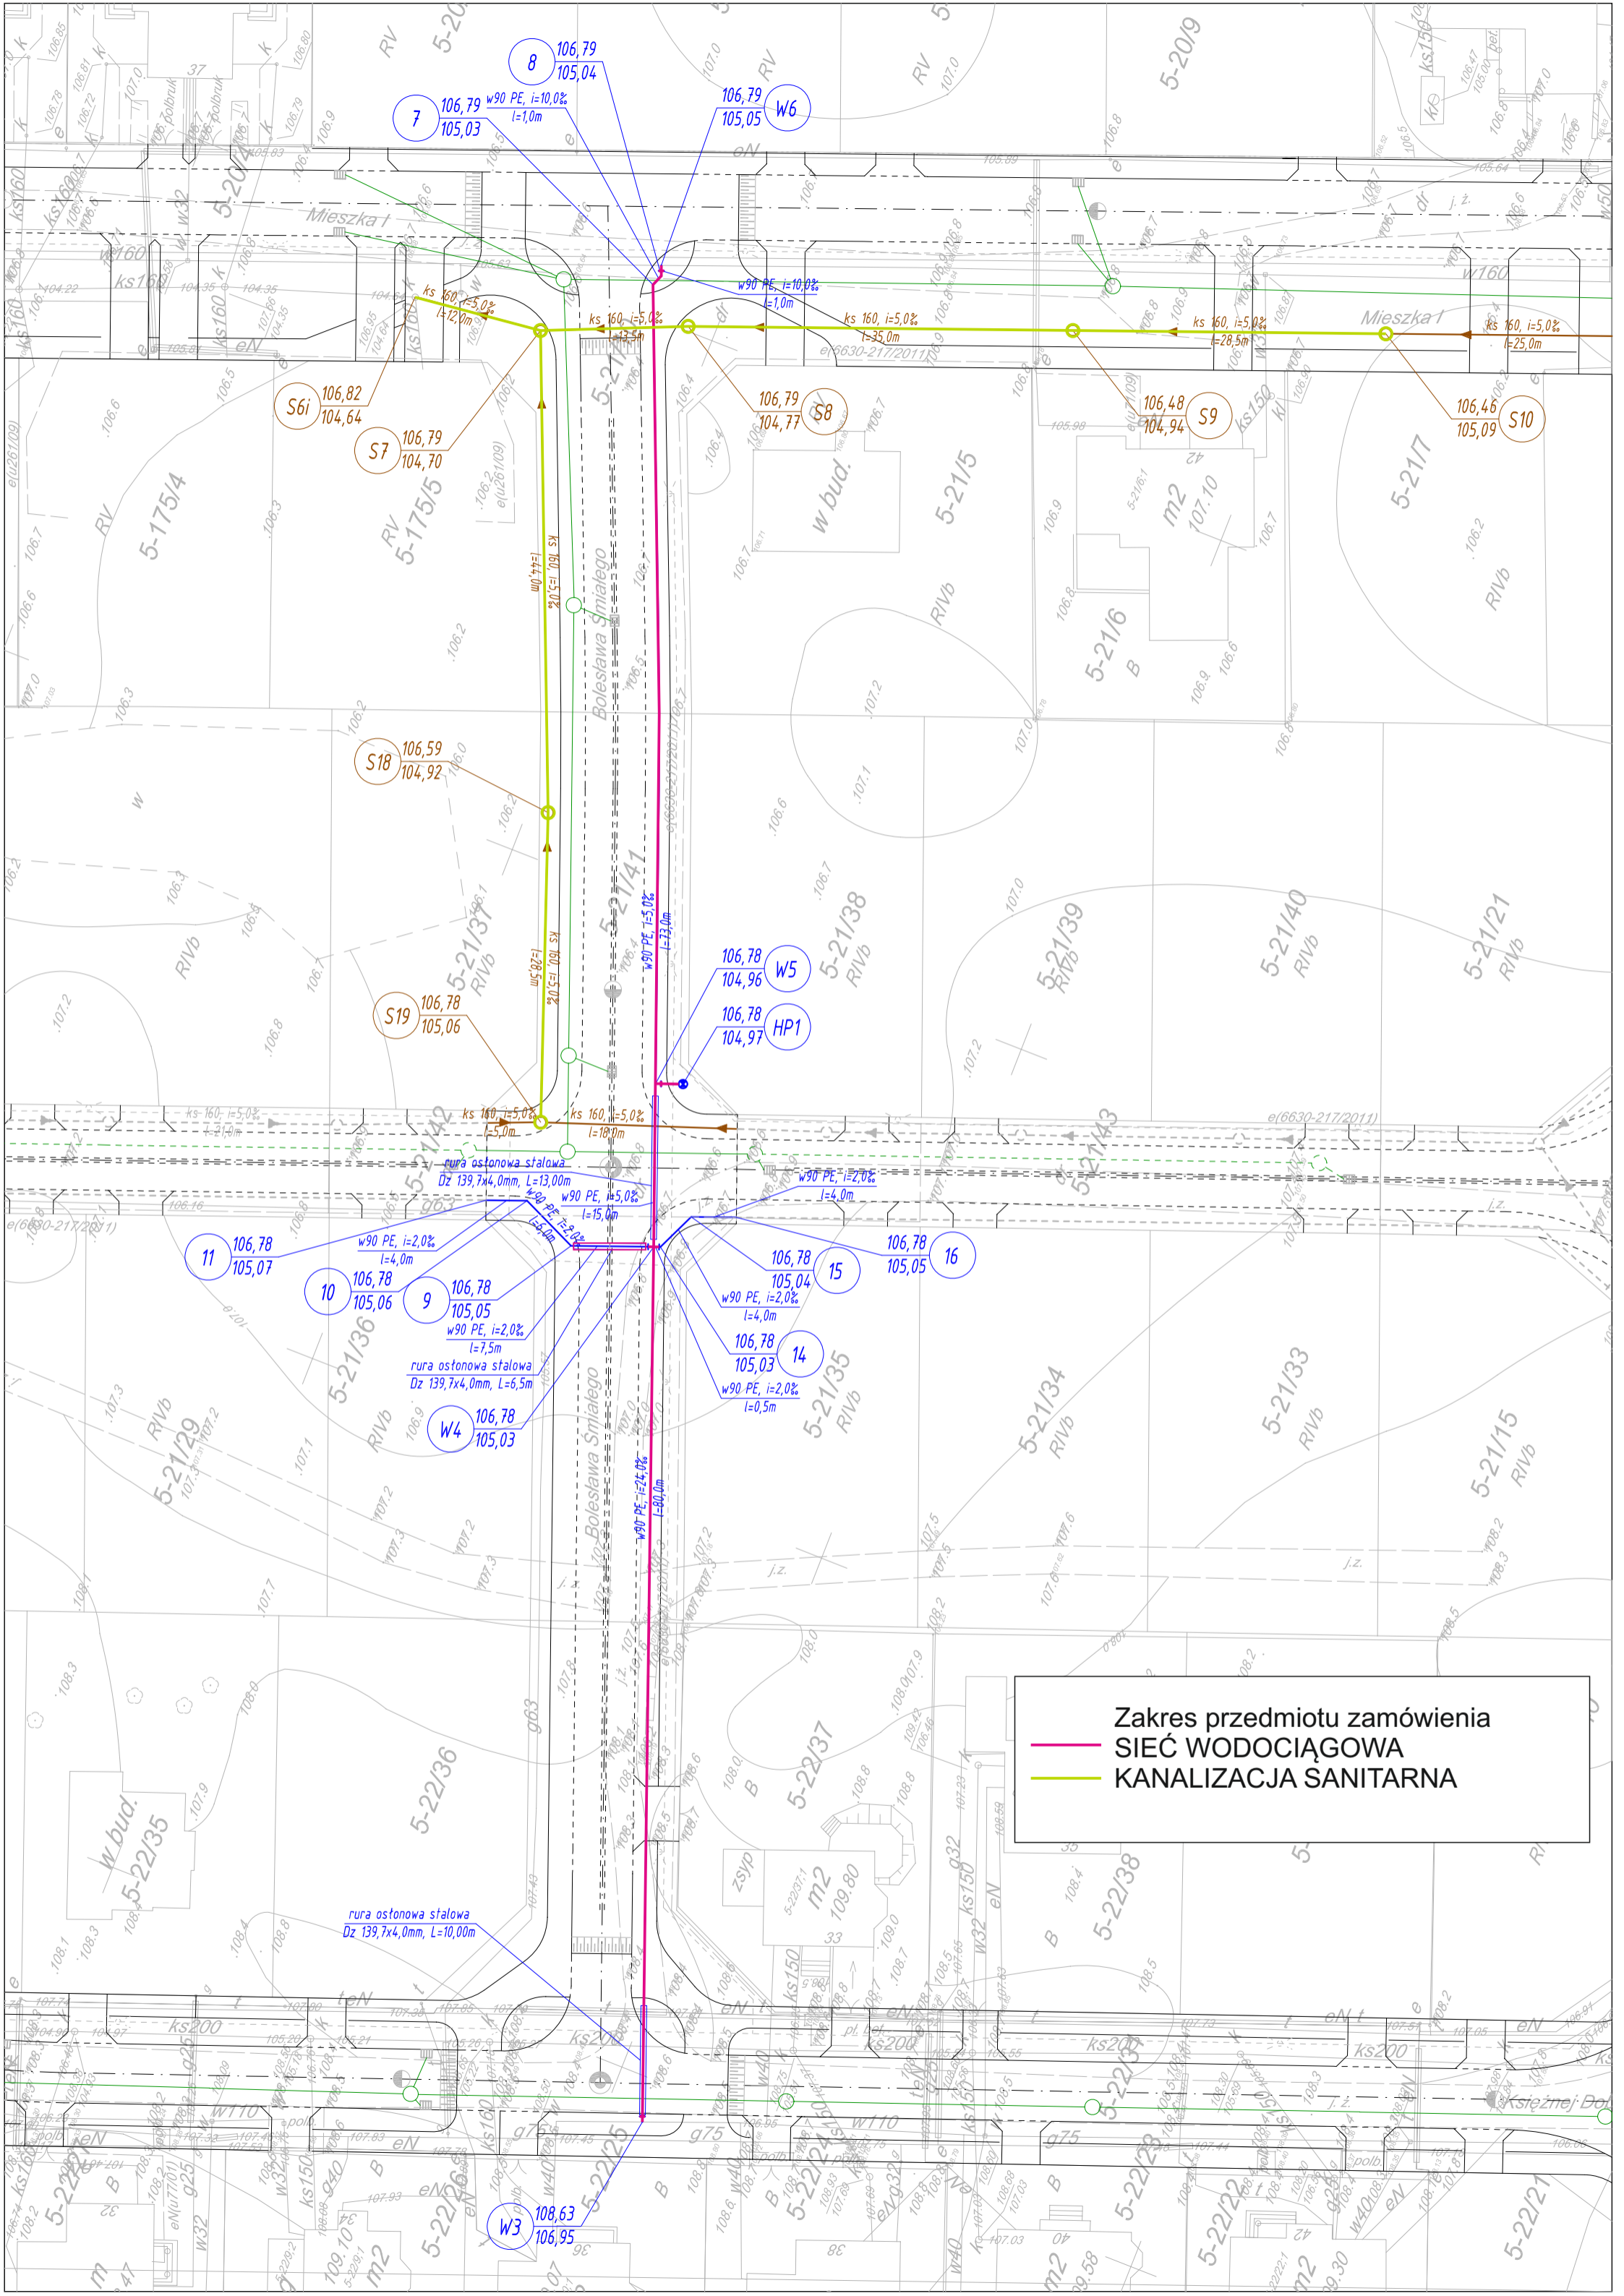

Zakres przedmiotu zamówienia
 — SIEĆ WODOCIĄGOWA
 — KANALIZACJA SANITARNA

rura ostonowa stalowa
 Dz 139,7x4,0mm, L=10,00m

7 106,79 w90 PE, i=10,0%, l=1,0m
 105,03
 8 106,79
 105,04

106,79 W6
 105,05

S6i 106,82
 104,64

S7 106,79
 104,70

106,79 S8
 104,77

106,48 S9
 104,94

106,46 S10
 105,09

S18 106,59
 104,92

S19 106,78
 105,06

106,78 W5
 104,96

106,78 HP1
 104,97

11 106,78
 105,07

10 106,78
 105,06

9 106,78
 105,05
 w90 PE, i=2,0%, l=7,5m
 rura ostonowa stalowa
 Dz 139,7x4,0mm, L=6,5m

106,78 W9
 105,04

15 106,78
 105,05

16 106,78
 105,05

106,78 W10
 105,03

W4 106,78
 105,03

W3 108,63
 106,95