


MAPA DOKUMENTACYJNA

SKALA 1:1000

LEGENDA

- 102 wykonany otwór wiertniczy oraz jego profil słupkowy w skali pionowej 1:100
- 109.50 m.n.p.m. projektowana rzędna posadowienia sieci kanalizacji sanitarnej

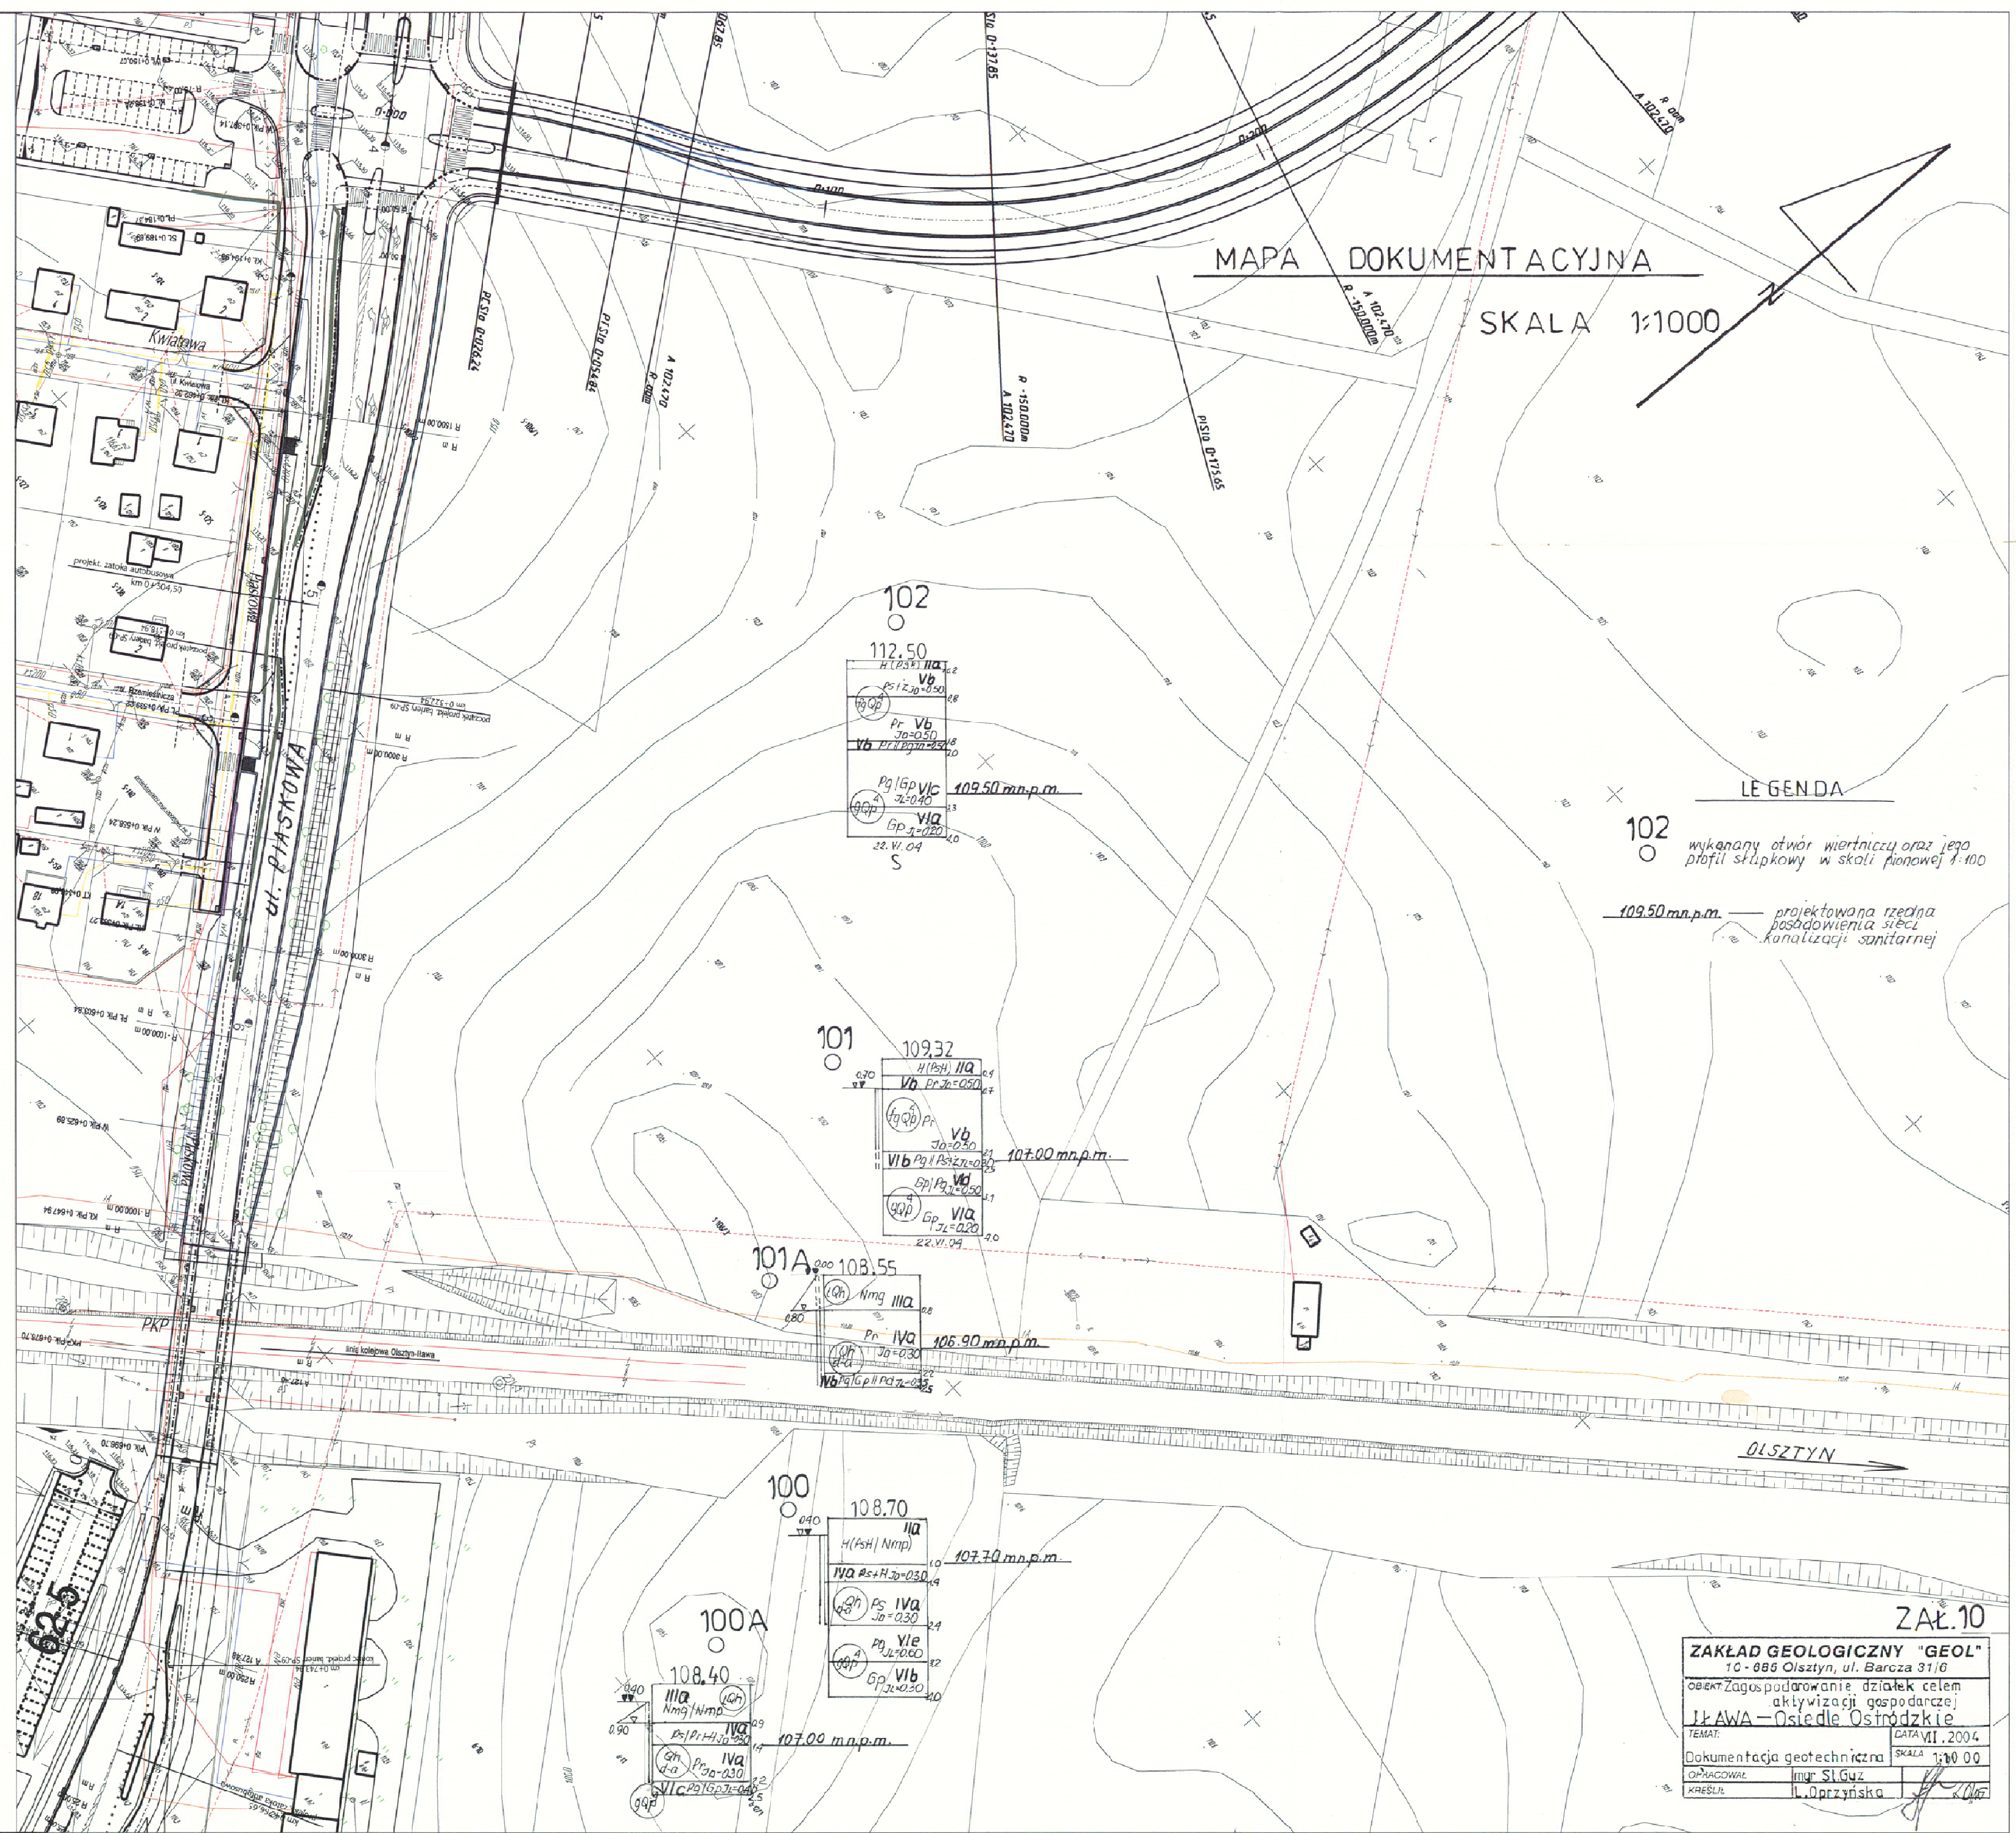

ZAŁ. 10

ZAKŁAD GEOLOGICZNY "GEOL"	
10-088 Olsztyn, ul. Barcza 31/0	
obiekt Zagospodarowanie działek celem aktywizacji gospodarczej	
JŁAWA - Osiedle Ostródzkie	
TEMAT:	DATA VI. 2004
Dokumentacja geotechniczna	SKALA 1:1000
OPRACOWAŁ: Inż. S. Guz	
KREŚLIŁ: Il. Oprzyńska	

LEGENDA

○ wykonany otwór mierniczy
oś jego pionu słupkowy
w skali pionowej 1:100

○ projekcyjna średnia
posadowienia się kadłuzacji
banitarnej

ZAL.11

ZAKŁAD GEOLOGICZNY "GEOL"
70-689 Olaszyn, ul. Barcza 97/6
biuro: Zakład Geologiczny "GEOL" dla celów
aktywizacji gospodarczej
14 AWA - Osiedle Ostrodkie
Tępaty
Dokumentacja geotechniczna SKALA 1:10 000
OPRACOWAŁ: mgr S. Górz
KREŚLIŁ: J. Oprzyńska

JEZ. KAWSKIE

ulica lokalna L8

eksploatacja górnictwa sygnalizacyjna
ukształconie terenu
kierunek cieków: 105.64 m.n.p.m.
natomiast średnia posadowienia studni
kanalizacyjnej: 107.20 m.n.p.m.

orientacyjny obszar
występowania pnieznaczonych ruchów
wstępowania (obawy, procesy, zjawiska)
występowania roślinności sufitowej
ze występowania okresowo
wypływów wody.

L. w. 92.60
dn. 2 VII 04

