


Projekt wykonawczy
 przebudowy drogi
 oraz budowy kanalizacji deszczowej
 i oświetlenia ulicznego
 obręb 7 ul. Poprzeczna miasto Iława
 skala 1:500

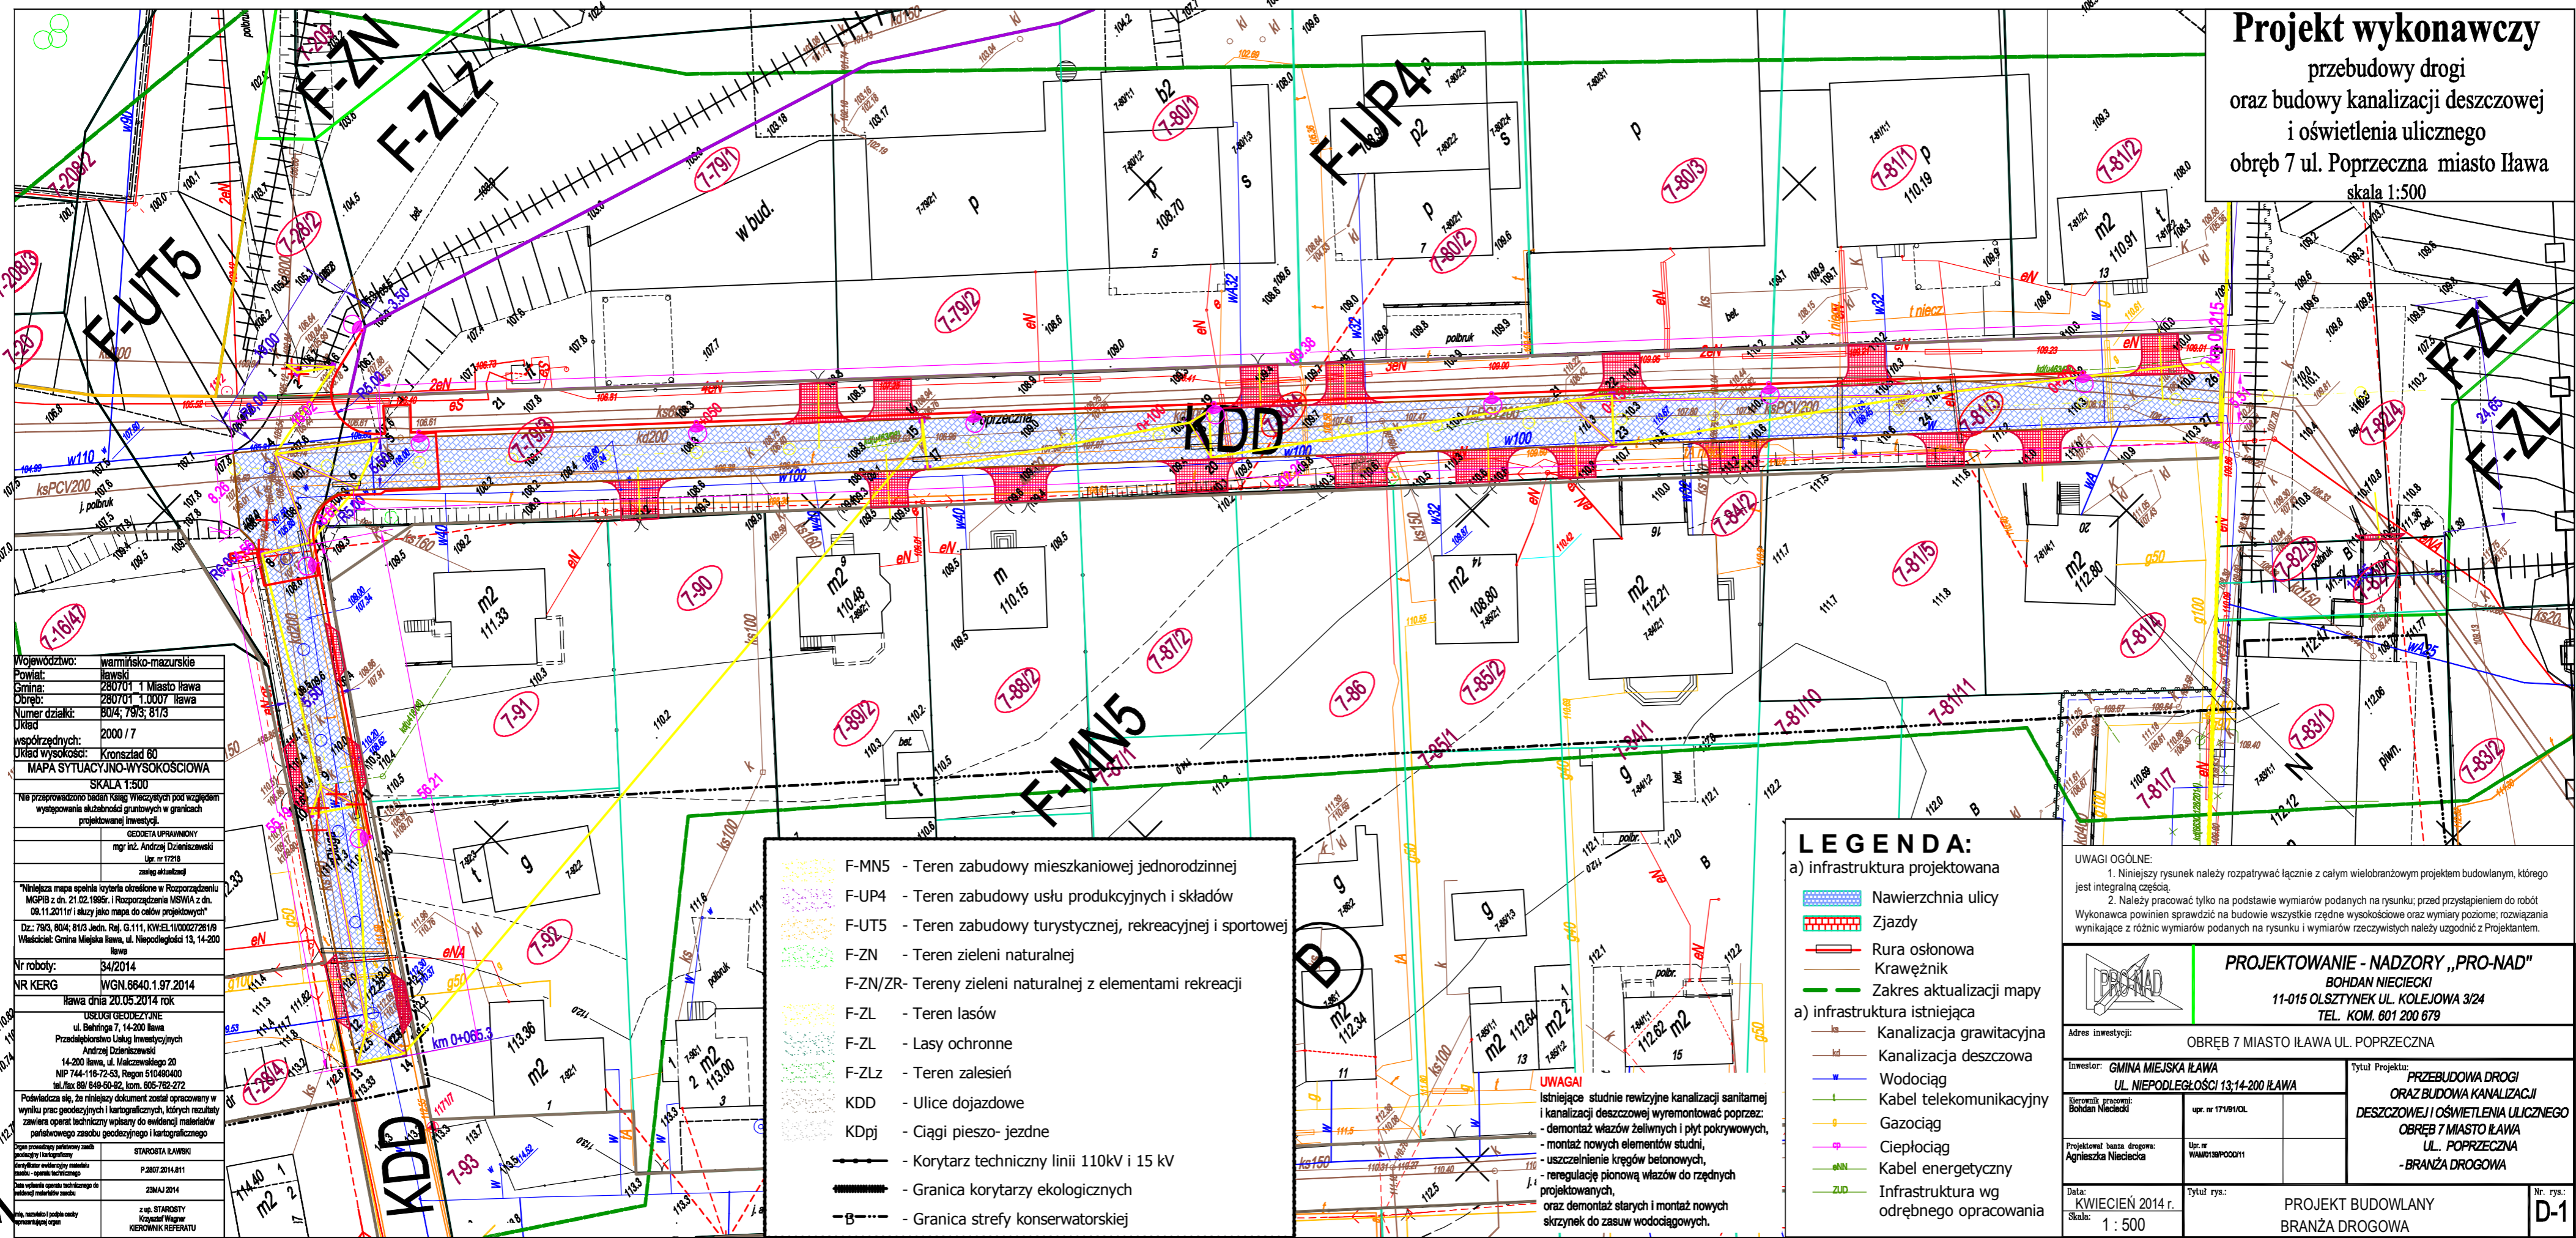

- F-MN5 - Teren zabudowy mieszkaniowej jednorodzinnej
- F-UP4 - Teren zabudowy usłu produkcyjnych i składów
- F-UT5 - Teren zabudowy turystycznej, rekreacyjnej i sportowej
- F-ZN - Teren zieleni naturalnej
- F-ZN/ZR- Tereny zieleni naturalnej z elementami rekreacji
- F-ZL - Teren lasów
- F-ZL - Lasy ochronne
- F-ZLz - Teren zalesień
- KDD - Ulice dojazdowe
- KDpj - Ciągi pieszo- jezdne
- - Korytarz techniczny linii 110kV i 15 kV
- B- - Granica korytarza ekologicznego
- B- - Granica strefy konserwatorskiej

- LEGENDA:**
- a) infrastruktura projektowana
- Nawierzchnia ulicy
 - Zjazdy
 - Rura osłonowa
 - Krawężnik
 - Zakres aktualizacji mapy
- a) infrastruktura istniejąca
- Kanalizacja grawitacyjna
 - Kanalizacja deszczowa
 - Wodociąg
 - Kabel telekomunikacyjny
 - Gazociąg
 - Ciepłociąg
 - Kabel energetyczny
 - Infrastruktura wg odrębnego opracowania

UWAGA!
 Istniejące studnie rewizyjne kanalizacji sanitarnej i kanalizacji deszczowej wyremontować poprzez:
 - demontaż wazów żeliwnych i płyt pokrywowych,
 - montaż nowych elementów studni,
 - uszczelnienie kręgów betonowych,
 - regulację pionową wazów do rzędnych projektowanych,
 - oraz demontaż starych i montaż nowych skrzynek do zasuw wodociągowych.

UWAGI OGÓLNE:

- Niniejszy rysunek należy rozpatrywać łącznie z całym wielobranżowym projektem budowlanym, którego jest integralną częścią.
- Należy pracować tylko na podstawie wymiarów podanych na rysunku; przed przystąpieniem do robót Wykonawca powinien sprawdzić na budowie wszystkie rzędne wysokościowe oraz wymiary poziome; rozwiązania wynikające z różnic wymiarów podanych na rysunku i wymiarów rzeczywistych należy uzgodnić z Projektantem.

PROJEKTOWANIE - NADZORY „PRO-NAD”
 BOHDAN NIECIECKI
 11-015 OLSZTYNEK UL. KOLEJOWA 3/24
 TEL. KOM. 601 200 679

Adres inwestycji: OBRĘB 7 MIASTO IŁAWA UL. POPRZECZNA

Inwestor: GMINA MIEJSKA IŁAWA
 UL. NIEPODLEGŁOŚCI 13,14-200 IŁAWA

Miejscowi pracownicy:
 Bohdan Nieciecki upr. nr 17181/OL

Projektował branża drogowa:
 Agnieszka Nieciecka upr. nr WAM0138P00011

Data: KWIECIEŃ 2014 r.
 Skala: 1 : 500

Tytuł rys.: PRZEKŁAD BUDOWLANY
 BRANŻA DROGOWA

Nr. rys.: D-1

IŁAWA UL. POPRZECZNA